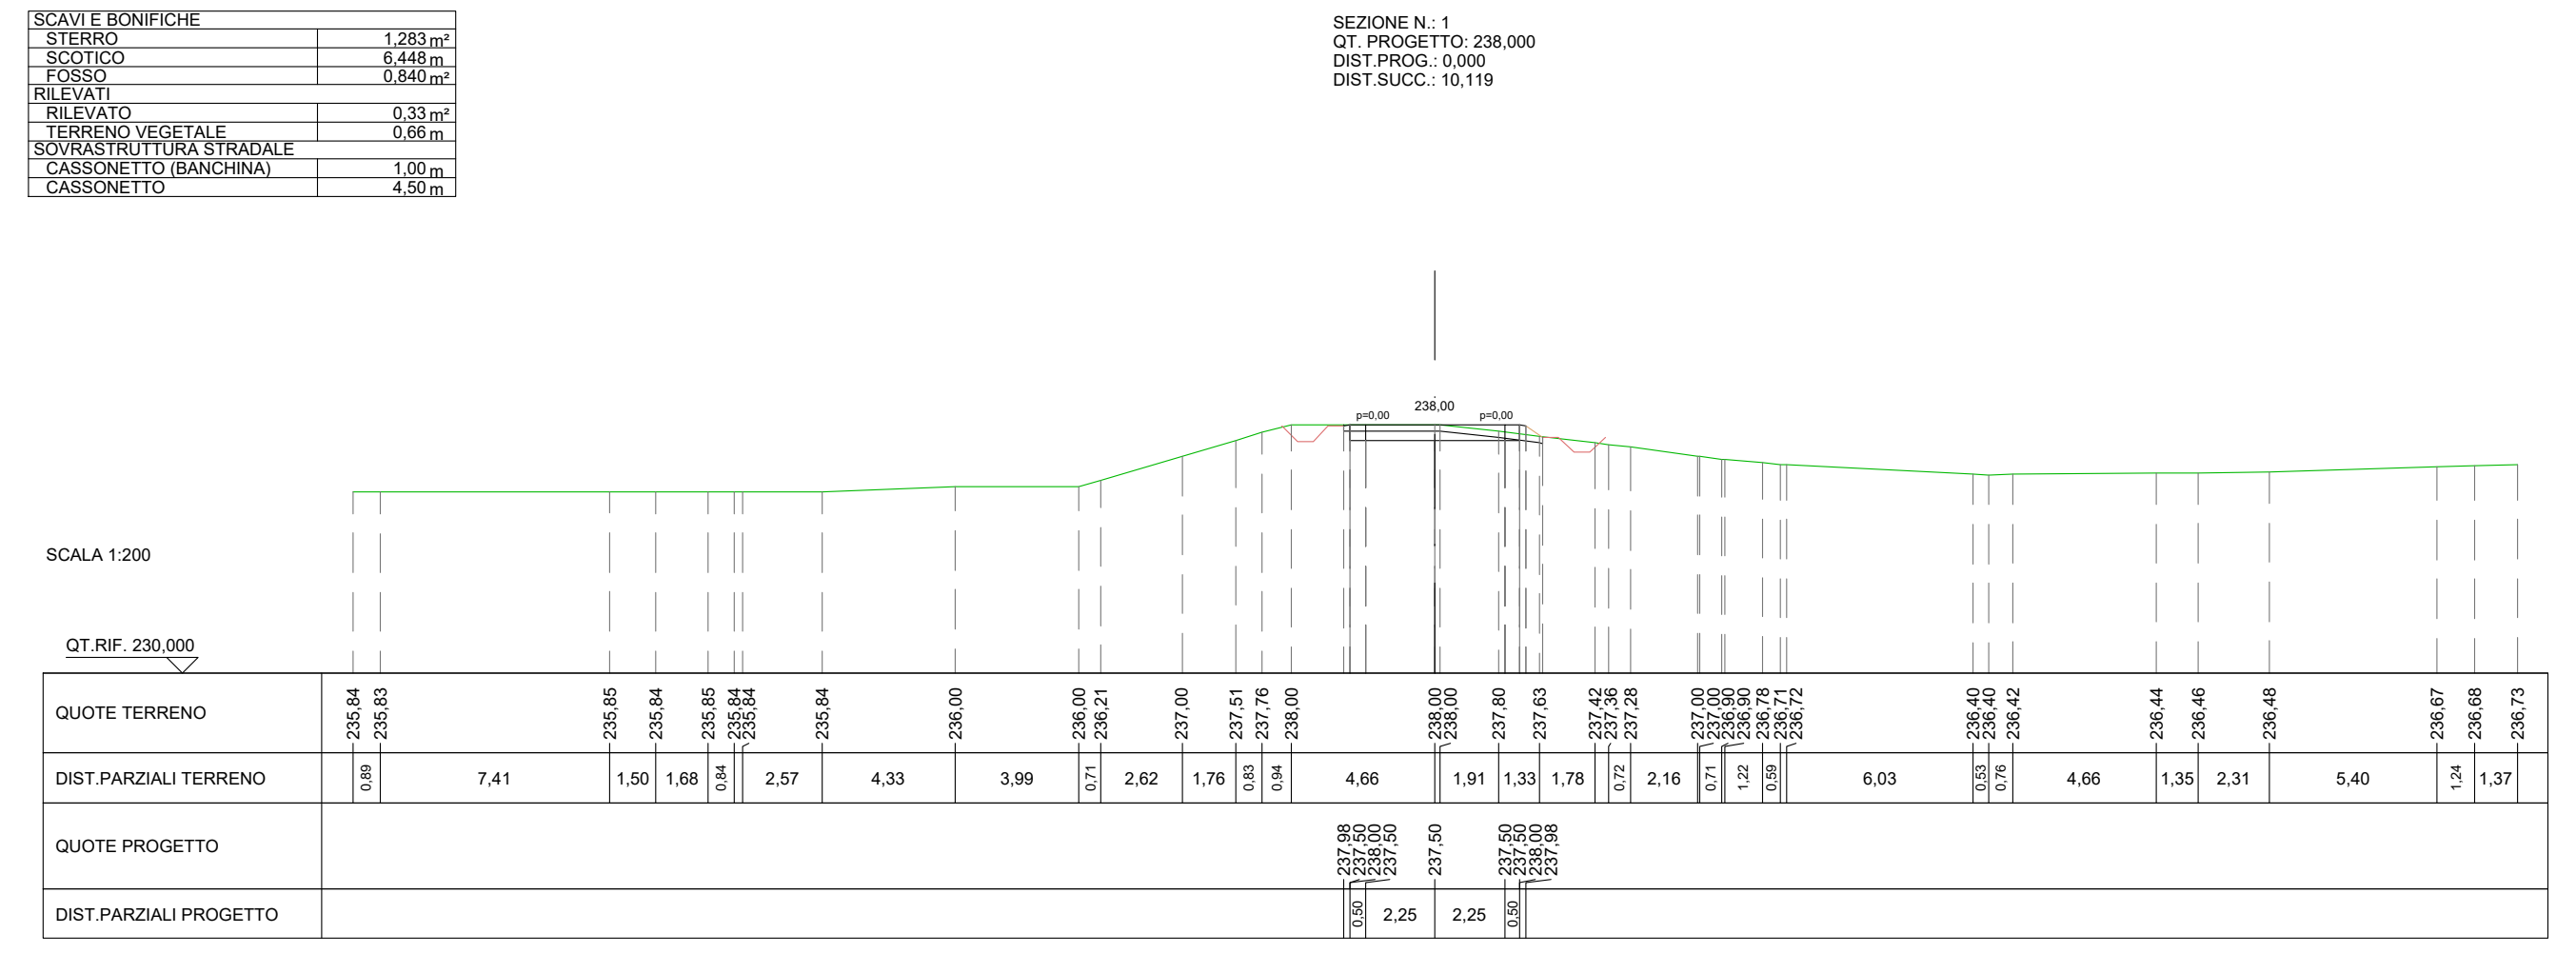

SCAVI E BONIFICHE	
STERRO	1,283 m²
SCOTICO	6,448 m
FOSSO	0,840 m²
RILEVATI	
RILEVATO	0,33 m²
TERRENO VEGETALE	0,66 m
SOVRASTRUTTURA STRADALE	
CASSONETTO (BANCHINA)	1,00 m
CASSONETTO	4,50 m

SEZIONE N.: 1
QT. PROGETTO: 238,000
DIST.PROG.: 0,000
DIST.SUCC.: 10,119

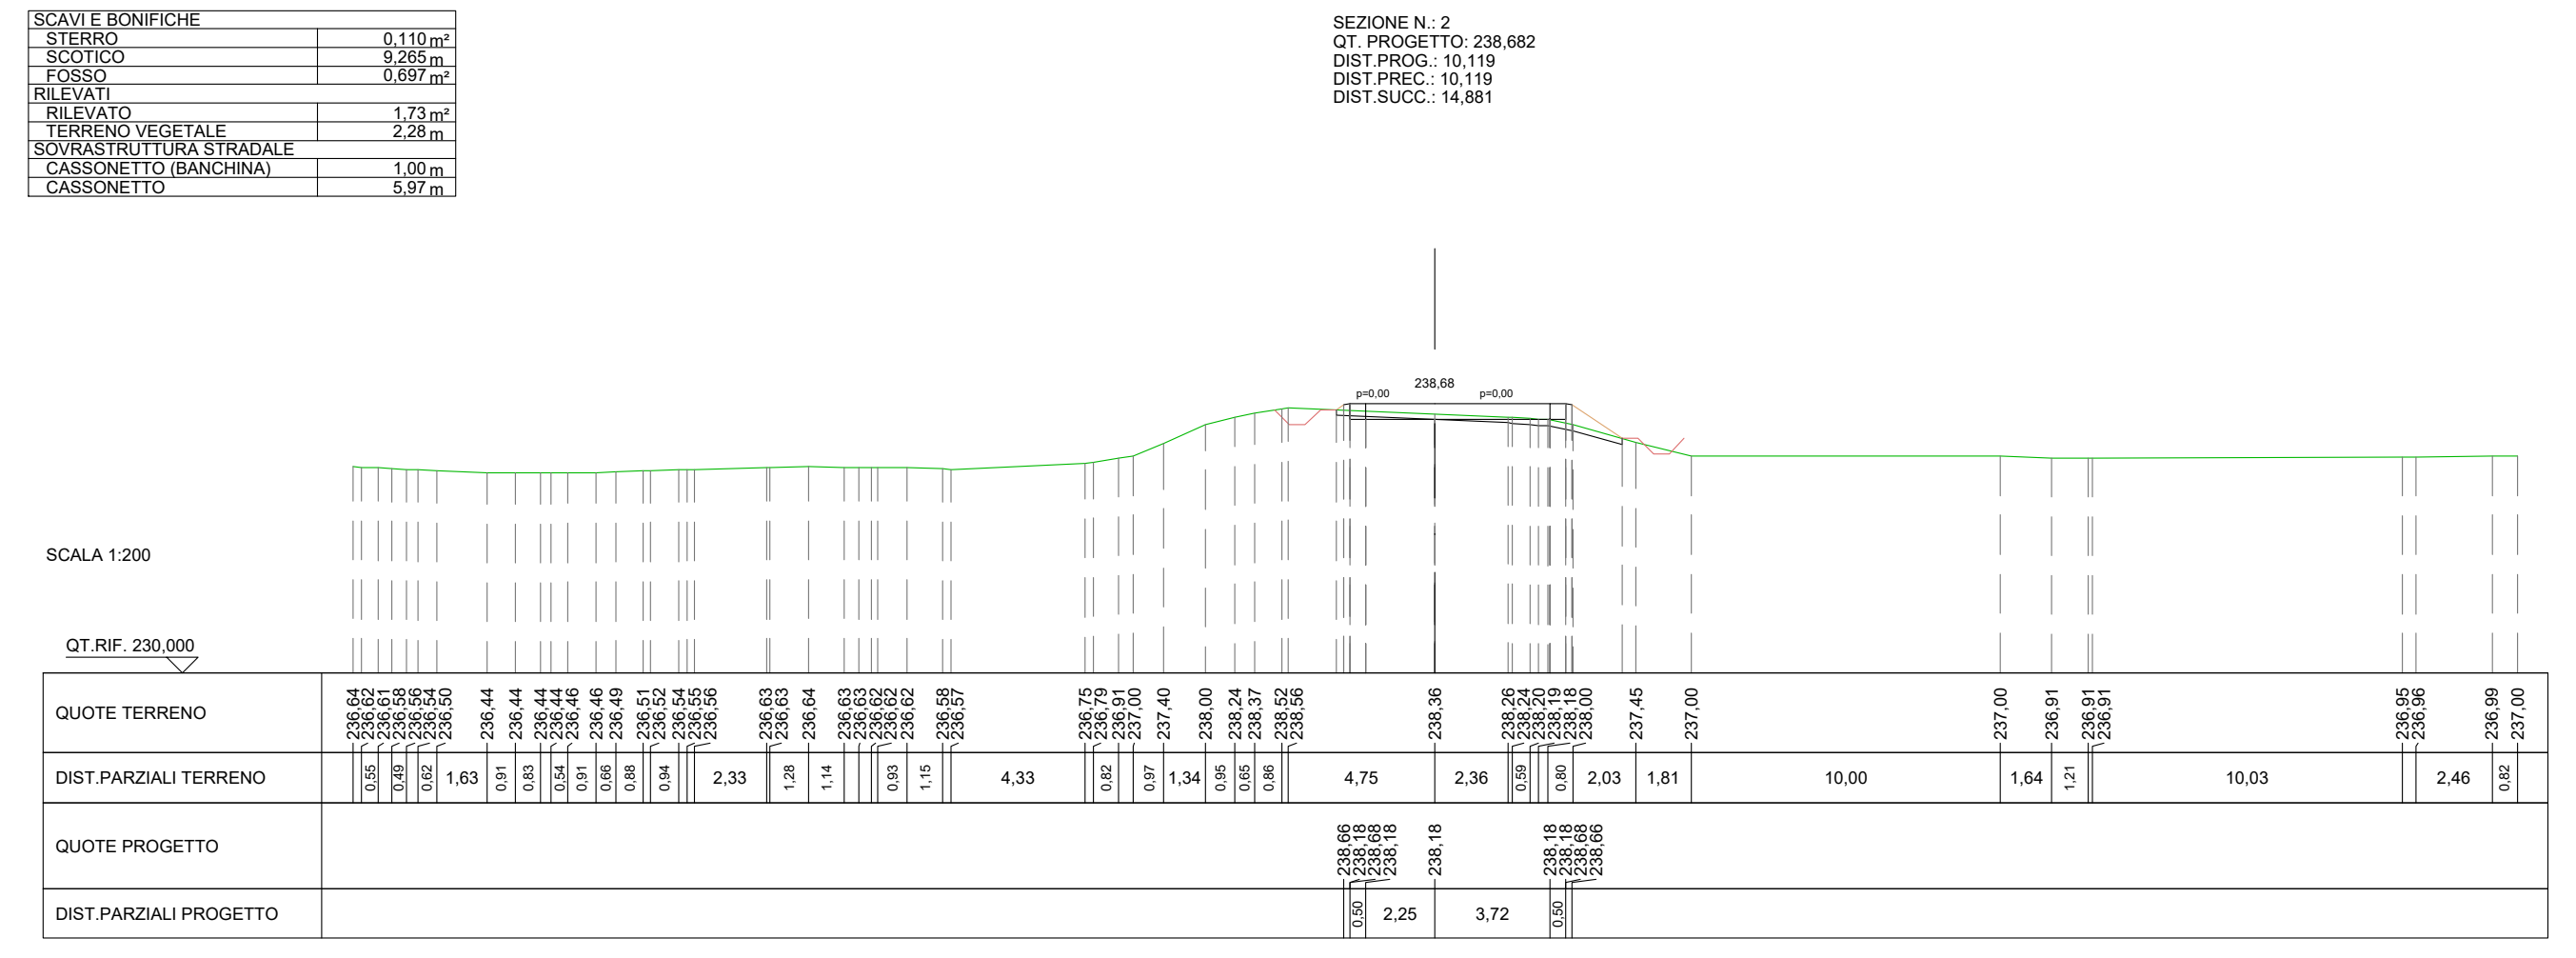

SCAVI E BONIFICHE	
STERRO	0,110 m²
SCOTICO	9,265 m
FOSSO	0,697 m²
RILEVATI	
RILEVATO	1,73 m²
TERRENO VEGETALE	2,28 m
SOVRASTRUTTURA STRADALE	
CASSONETTO (BANCHINA)	1,00 m
CASSONETTO	5,97 m

SEZIONE N.: 2
QT. PROGETTO: 238,682
DIST.PROG.: 10,119
DIST.PREC.: 10,119
DIST.SUCC.: 14,881

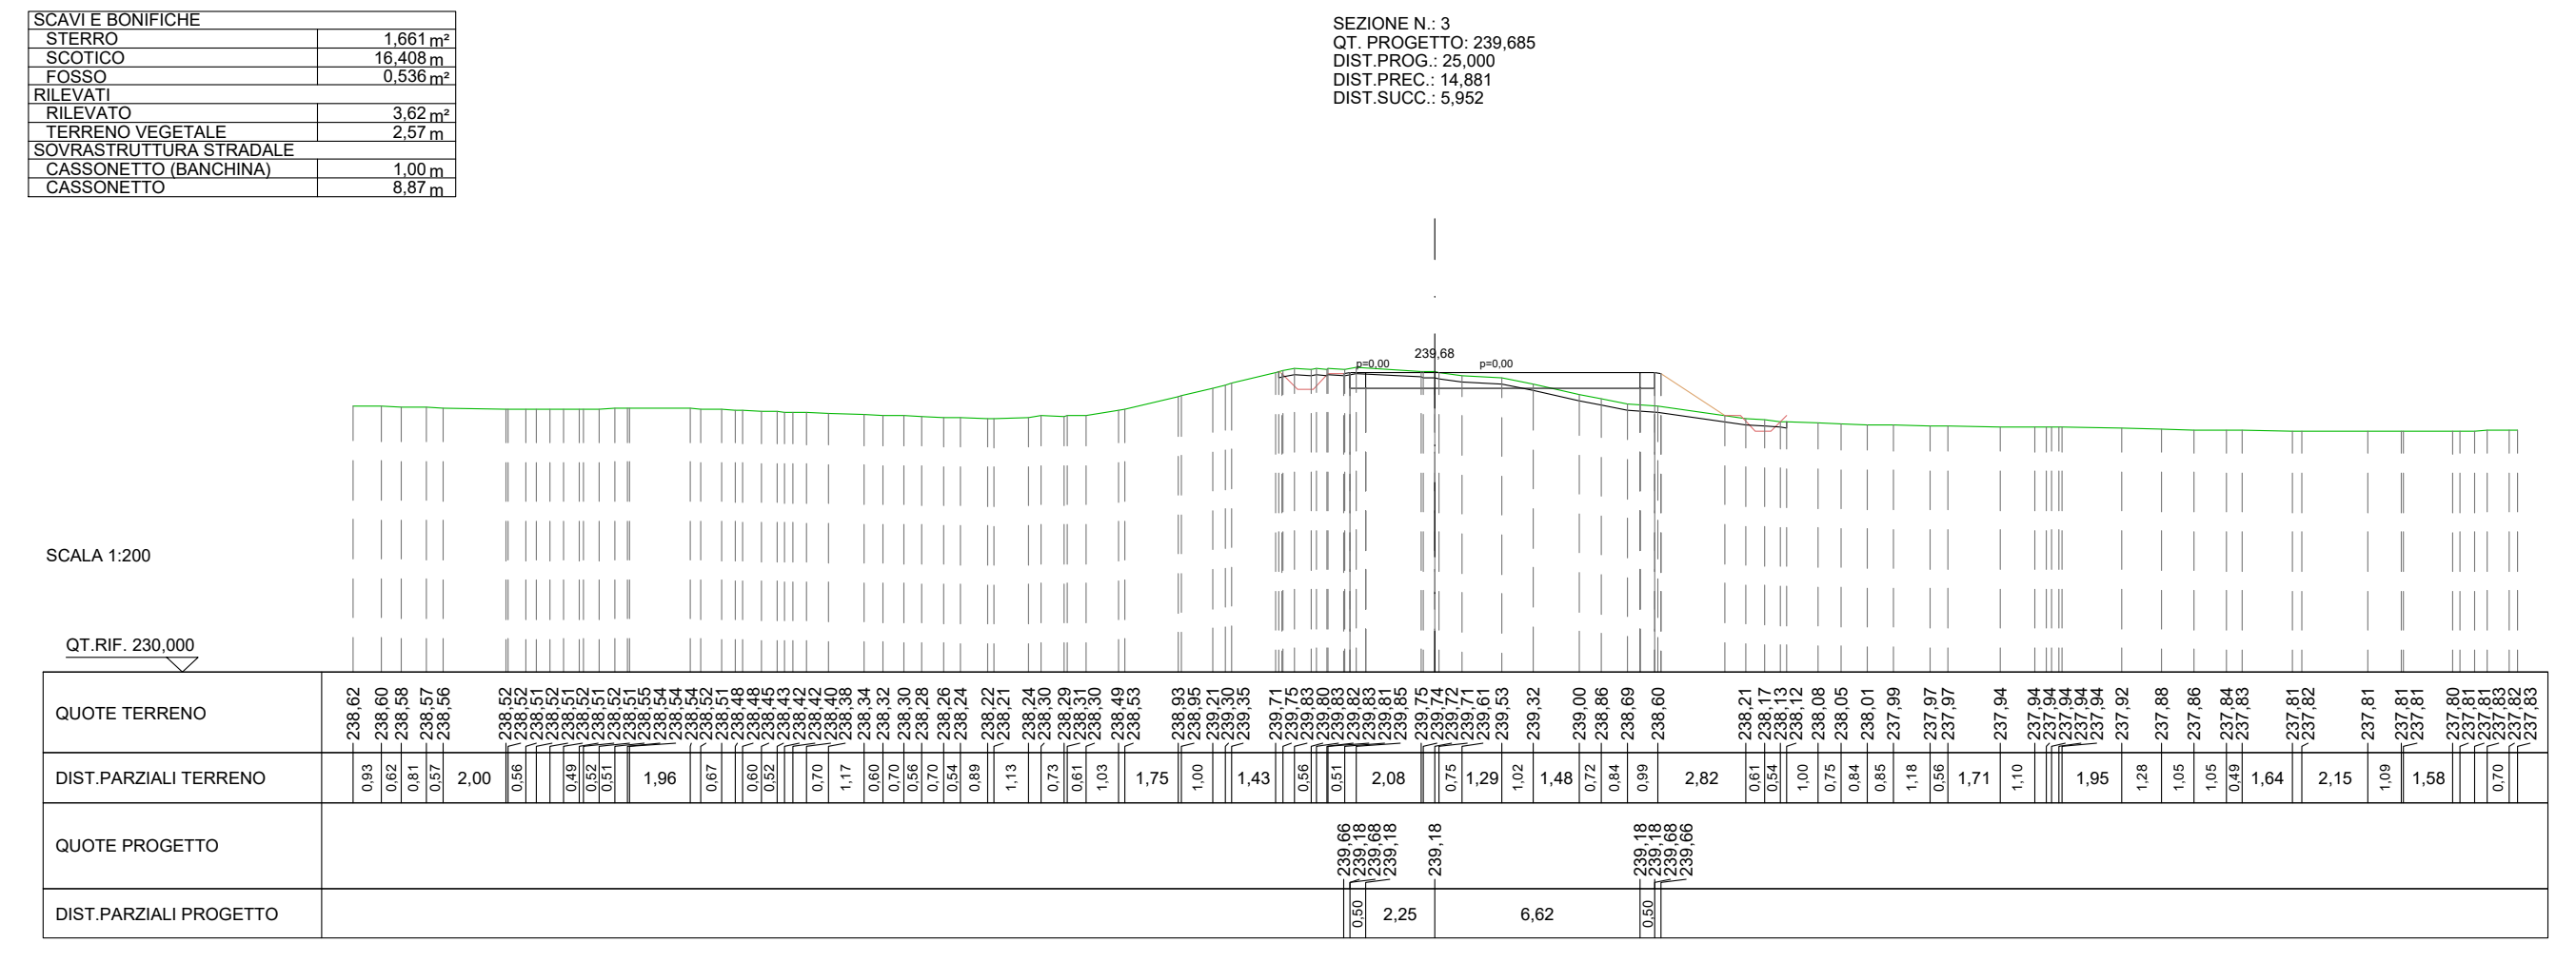

SCAVI E BONIFICHE	
STERRO	1,661 m²
SCOTICO	16,408 m
FOSSO	0,536 m²
RILEVATI	
RILEVATO	3,62 m²
TERRENO VEGETALE	2,57 m
SOVRASTRUTTURA STRADALE	
CASSONETTO (BANCHINA)	1,00 m
CASSONETTO	8,87 m

SEZIONE N.: 3
QT. PROGETTO: 239,685
DIST.PROG.: 25,000
DIST.PREC.: 14,881
DIST.SUCC.: 5,952

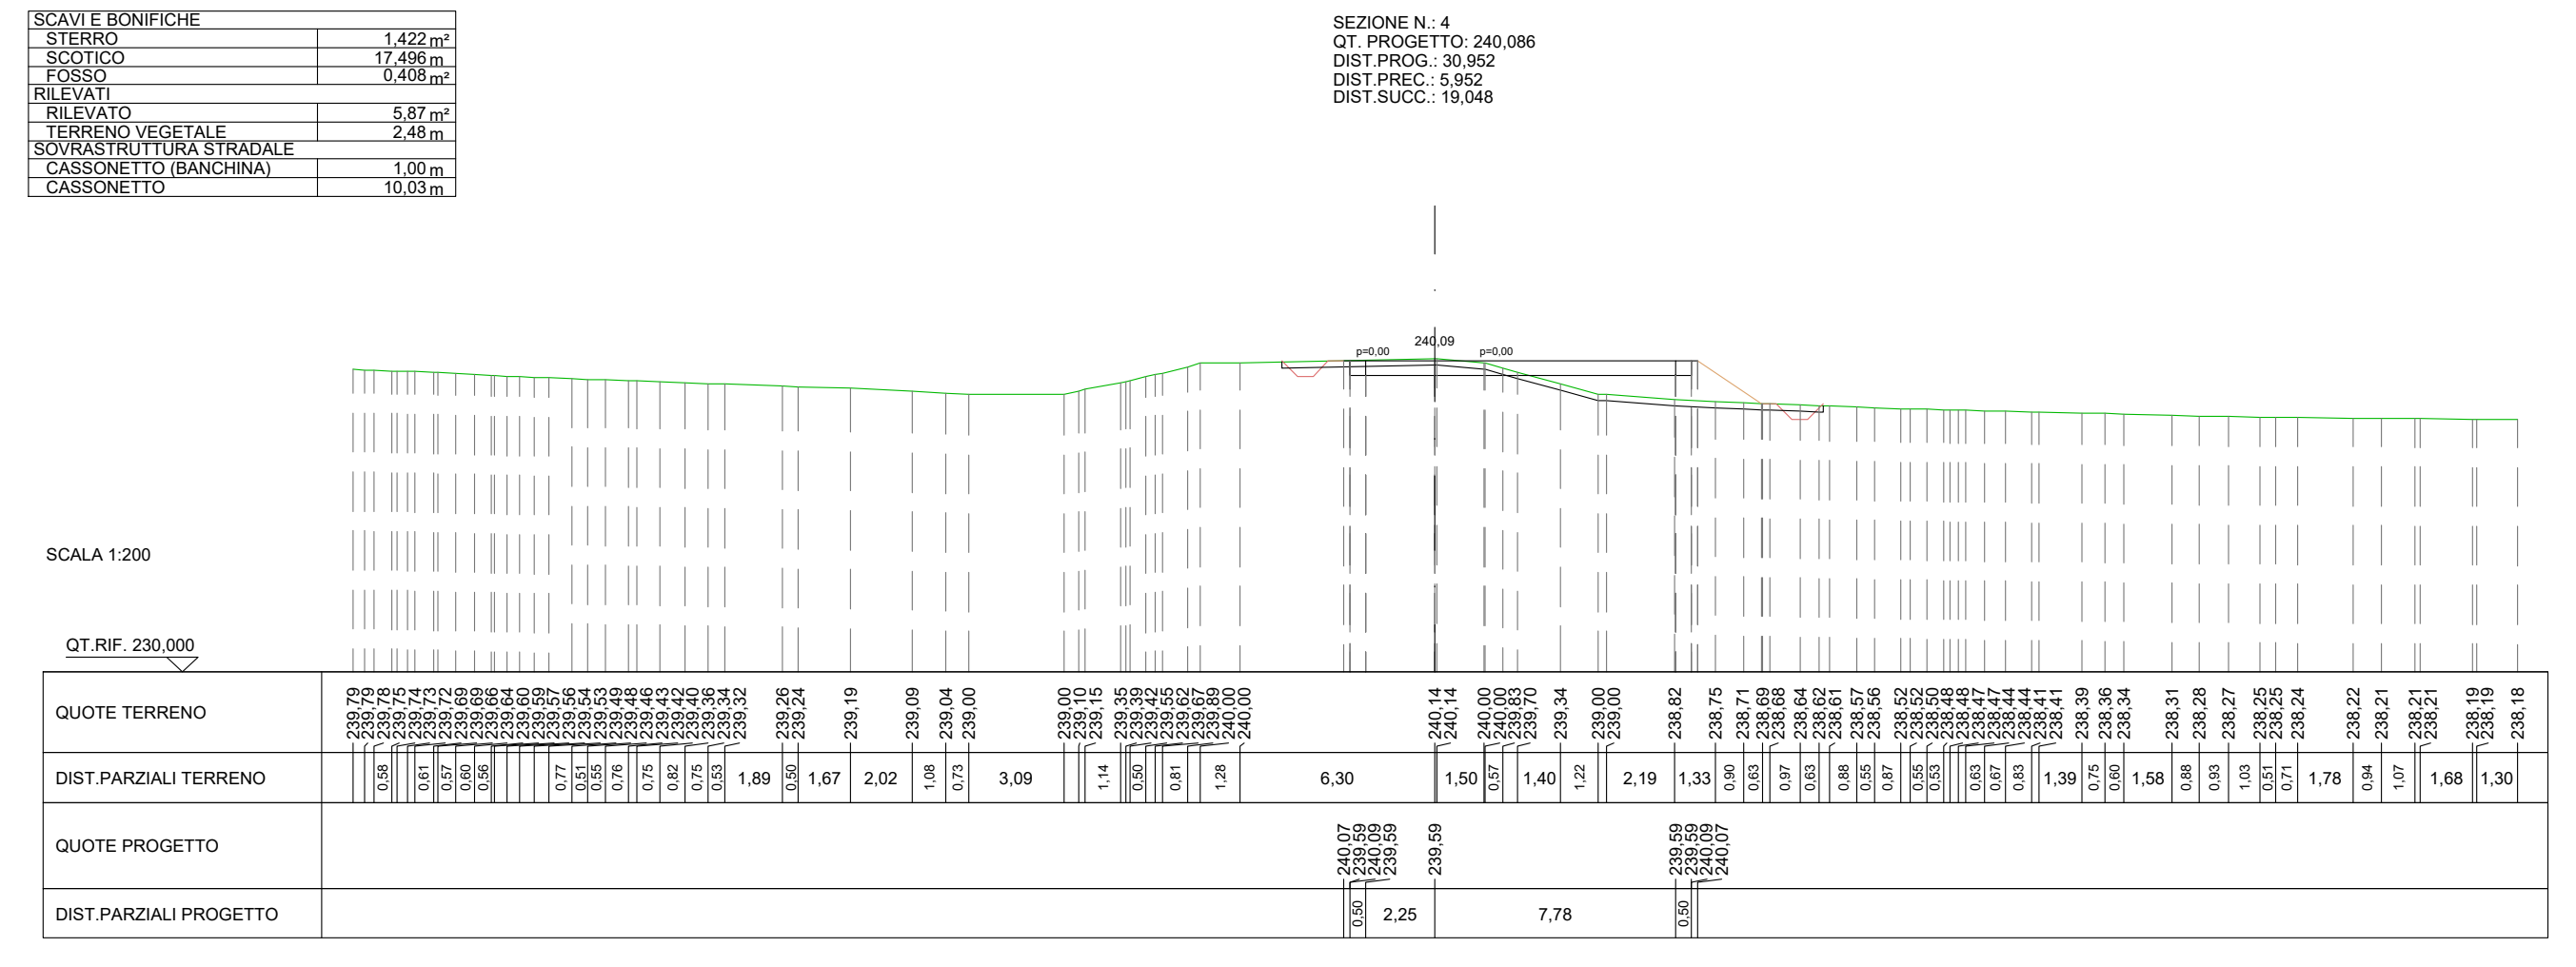

SCAVI E BONIFICHE	
STERRO	1,422 m²
SCOTICO	17,496 m
FOSSO	0,408 m²
RILEVATI	
RILEVATO	5,87 m²
TERRENO VEGETALE	2,48 m
SOVRASTRUTTURA STRADALE	
CASSONETTO (BANCHINA)	1,00 m
CASSONETTO	10,03 m

SEZIONE N.: 4
QT. PROGETTO: 240,086
DIST.PROG.: 30,952
DIST.PREC.: 5,952
DIST.SUCC.: 19,048

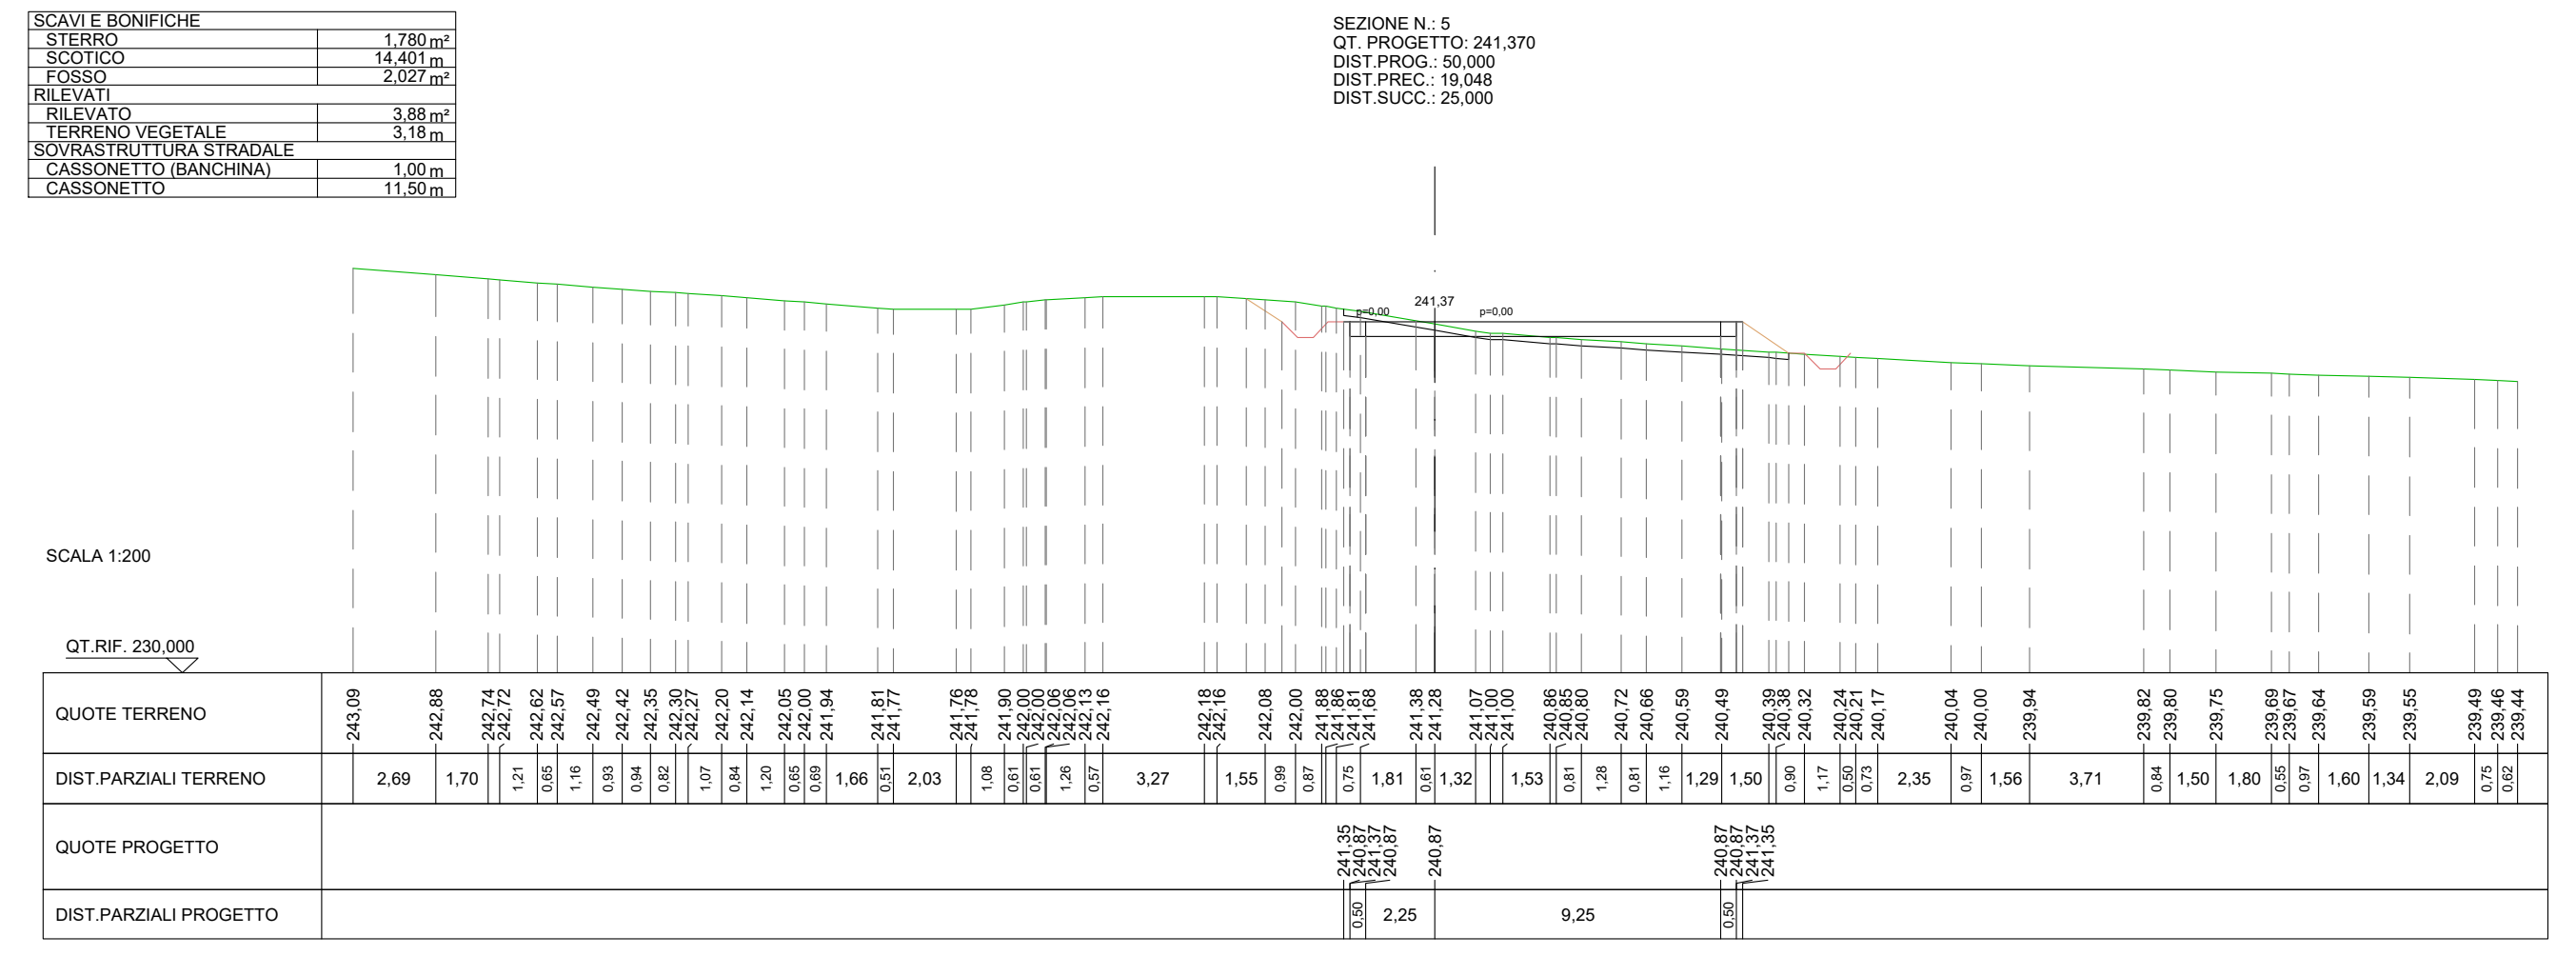

SCAVI E BONIFICHE	
STERRO	1,780 m²
SCOTICO	14,401 m
FOSSO	2,027 m²
RILEVATI	
RILEVATO	3,88 m²
TERRENO VEGETALE	3,18 m
SOVRASTRUTTURA STRADALE	
CASSONETTO (BANCHINA)	1,00 m
CASSONETTO	11,50 m

SEZIONE N.: 5
QT. PROGETTO: 241,370
DIST.PROG.: 50,000
DIST.PREC.: 19,048
DIST.SUCC.: 25,000

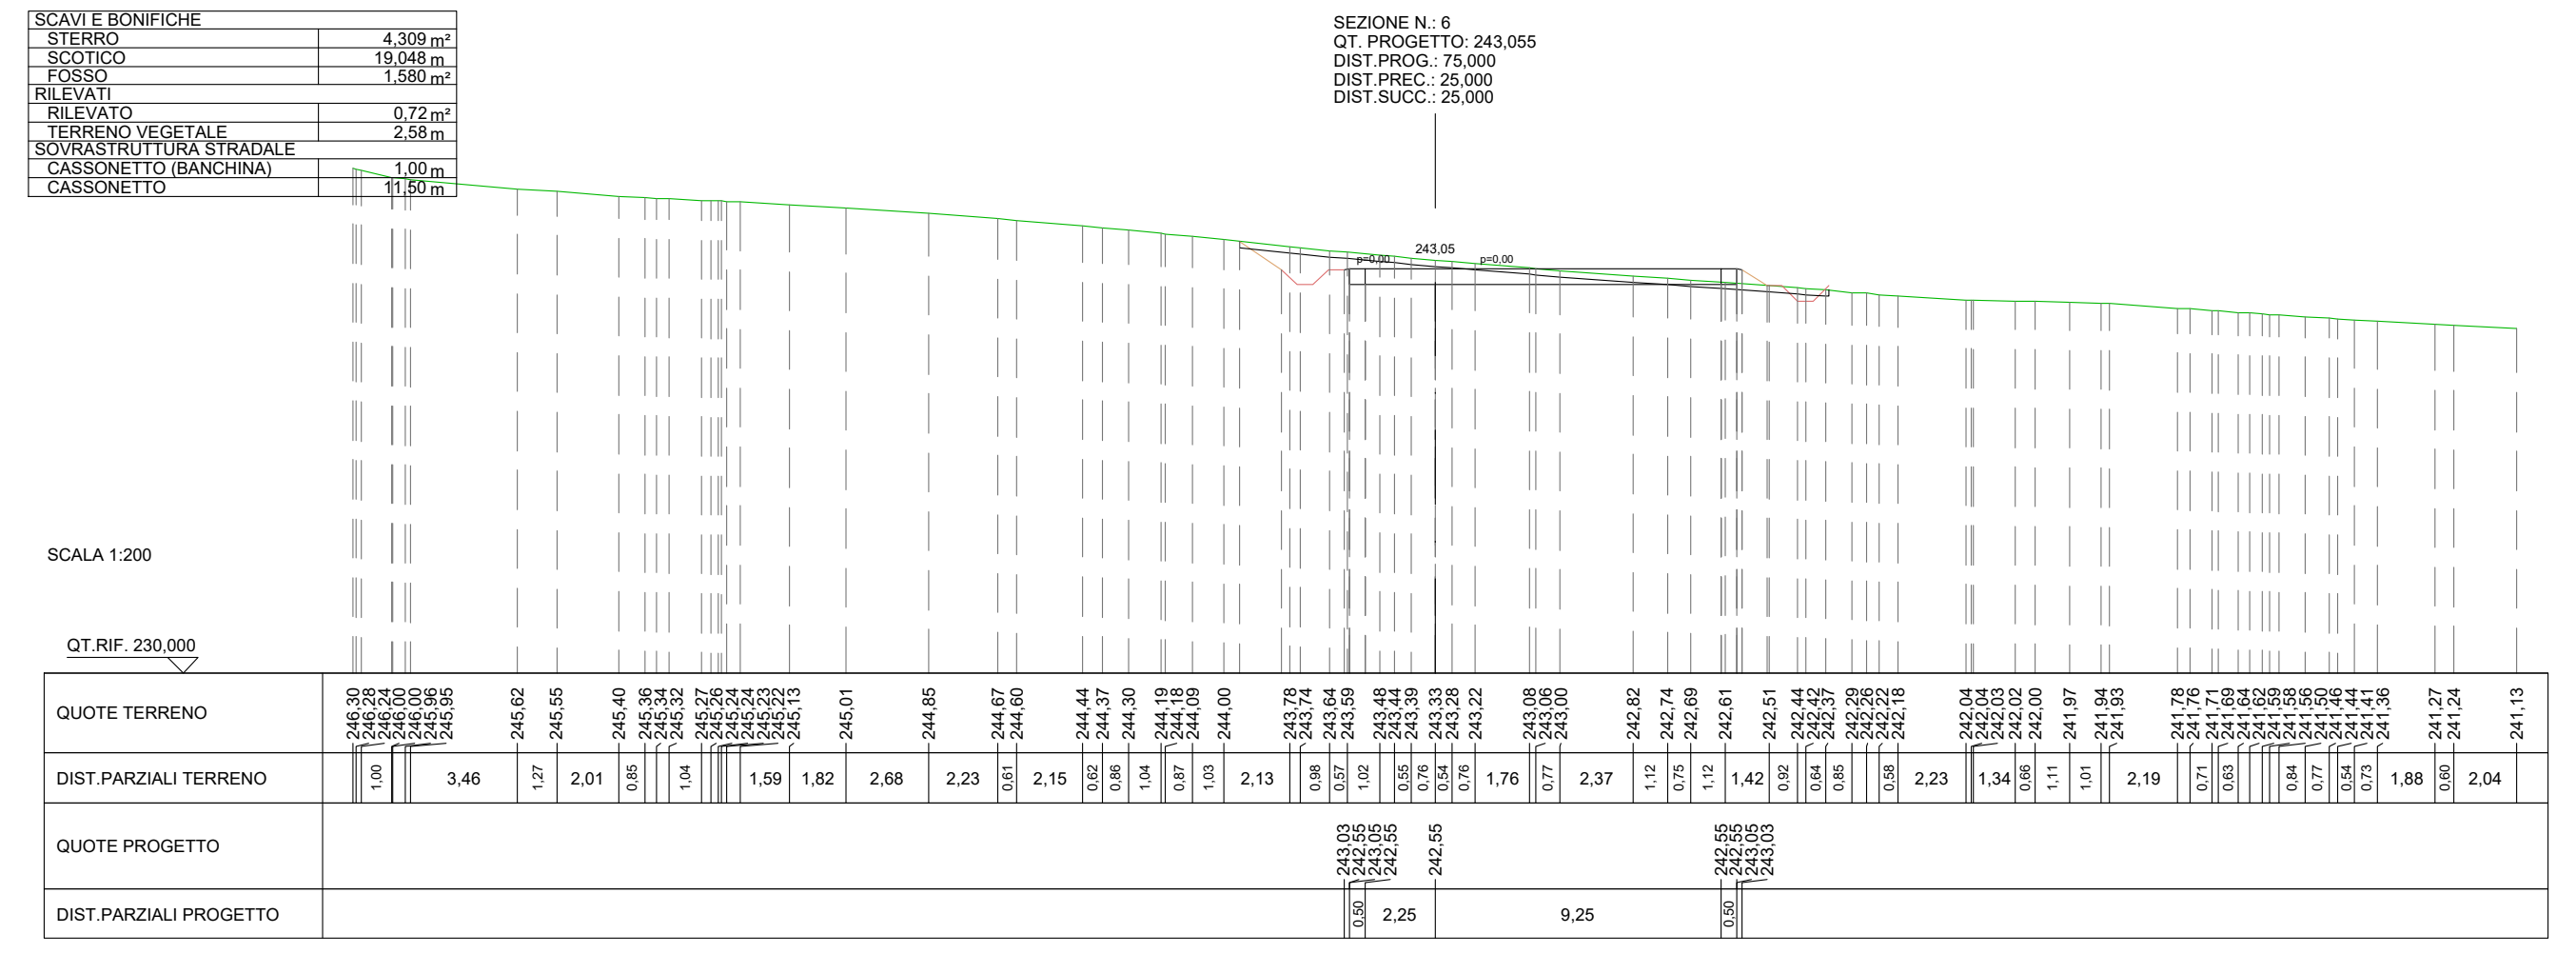

SCAVI E BONIFICHE	
STERRO	4,309 m²
SCOTICO	19,048 m
FOSSO	1,580 m²
RILEVATI	
RILEVATO	0,72 m²
TERRENO VEGETALE	2,58 m
SOVRASTRUTTURA STRADALE	
CASSONETTO (BANCHINA)	1,00 m
CASSONETTO	11,50 m

SEZIONE N.: 6
QT. PROGETTO: 243,055
DIST.PROG.: 75,000
DIST.PREC.: 25,000
DIST.SUCC.: 25,000

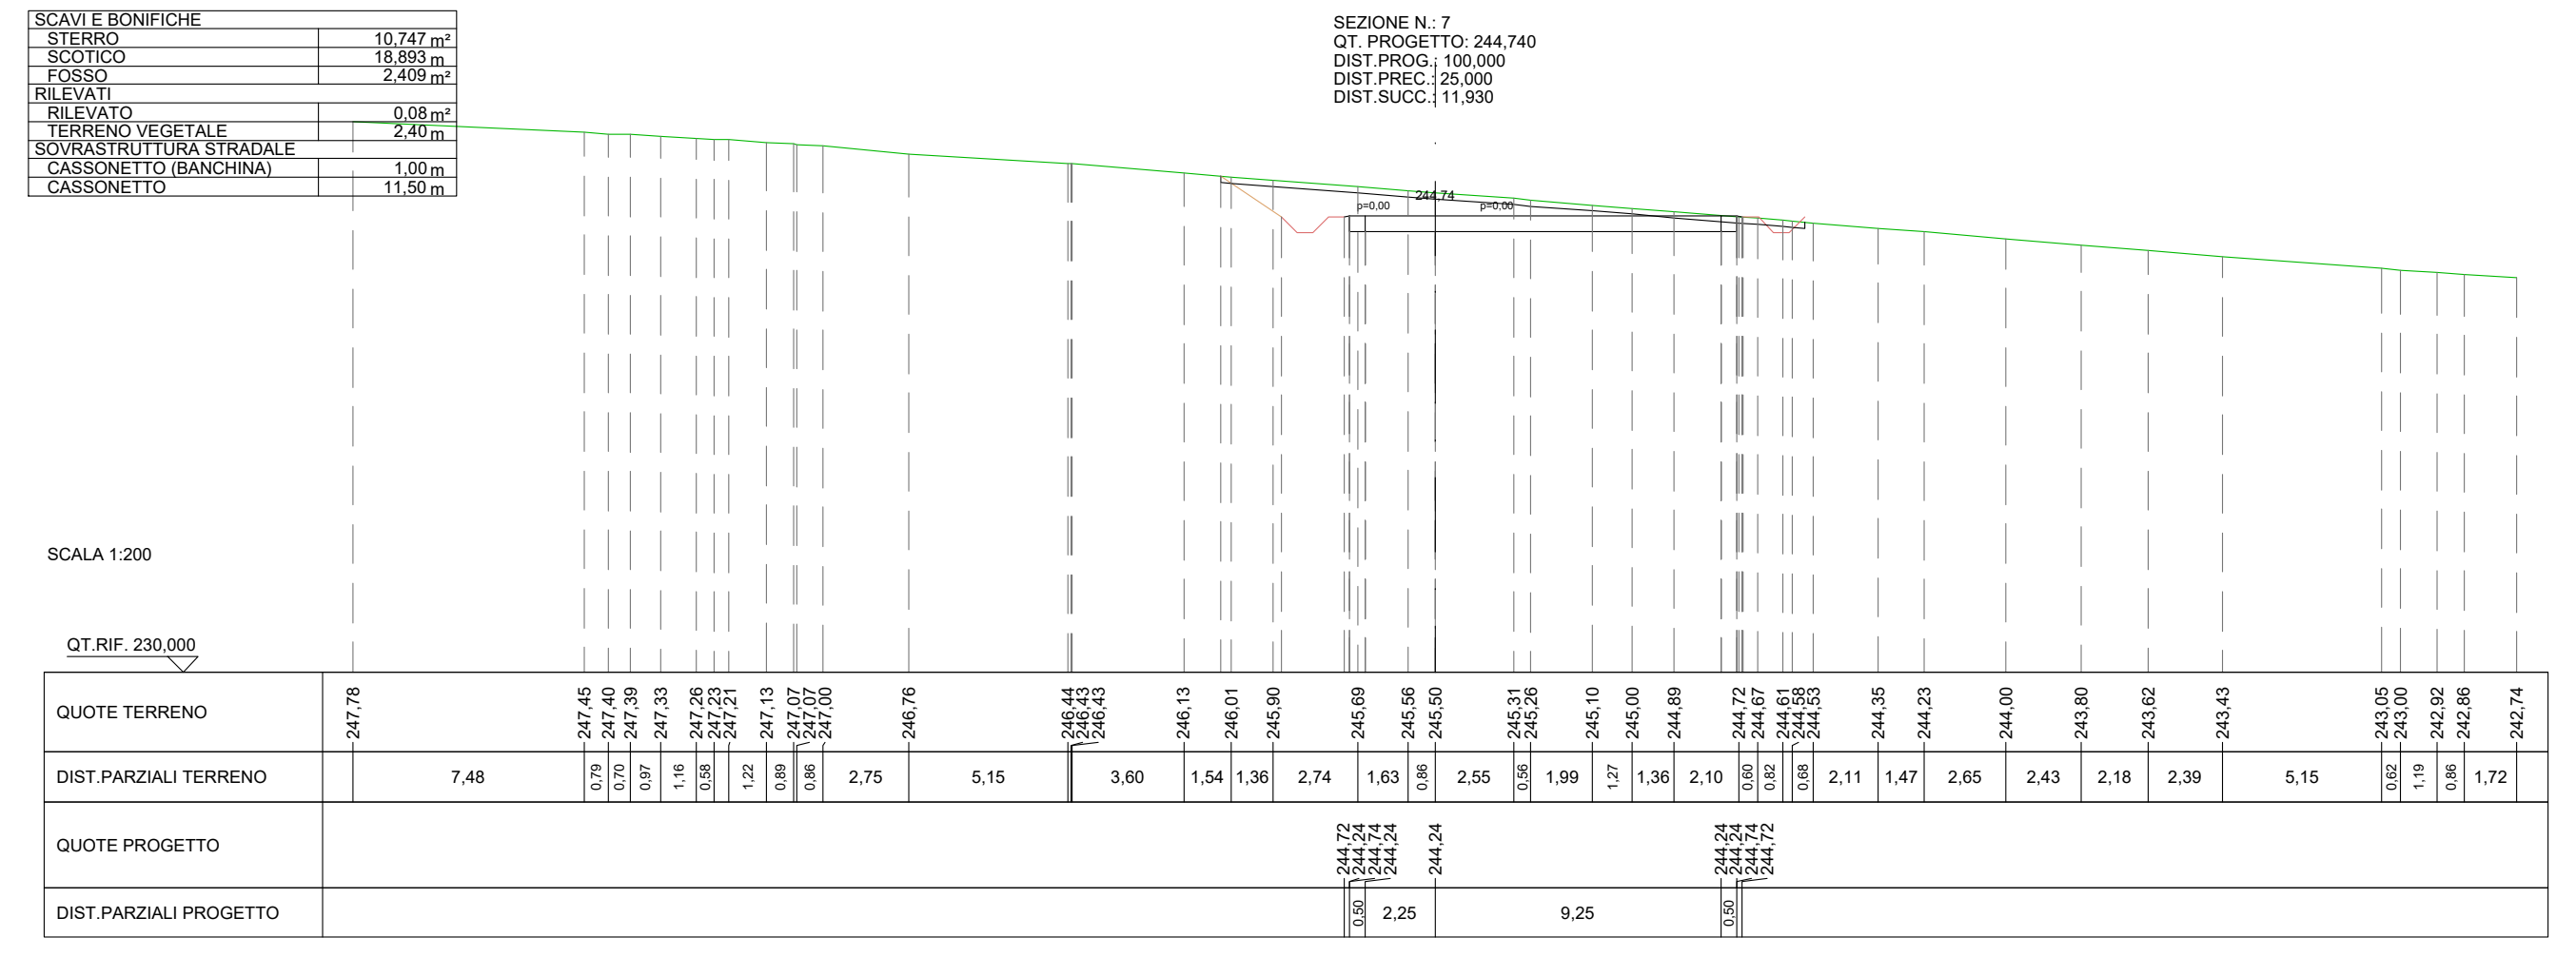

SCAVI E BONIFICHE	
STERRO	10,747 m²
SCOTICO	18,893 m
FOSSO	2,409 m²
RILEVATI	
RILEVATO	0,08 m²
TERRENO VEGETALE	2,40 m
SOVRASTRUTTURA STRADALE	
CASSONETTO (BANCHINA)	1,00 m
CASSONETTO	11,50 m

SEZIONE N.: 7
QT. PROGETTO: 244,740
DIST.PROG.: 100,000
DIST.PREC.: 25,000
DIST.SUCC.: 11,930

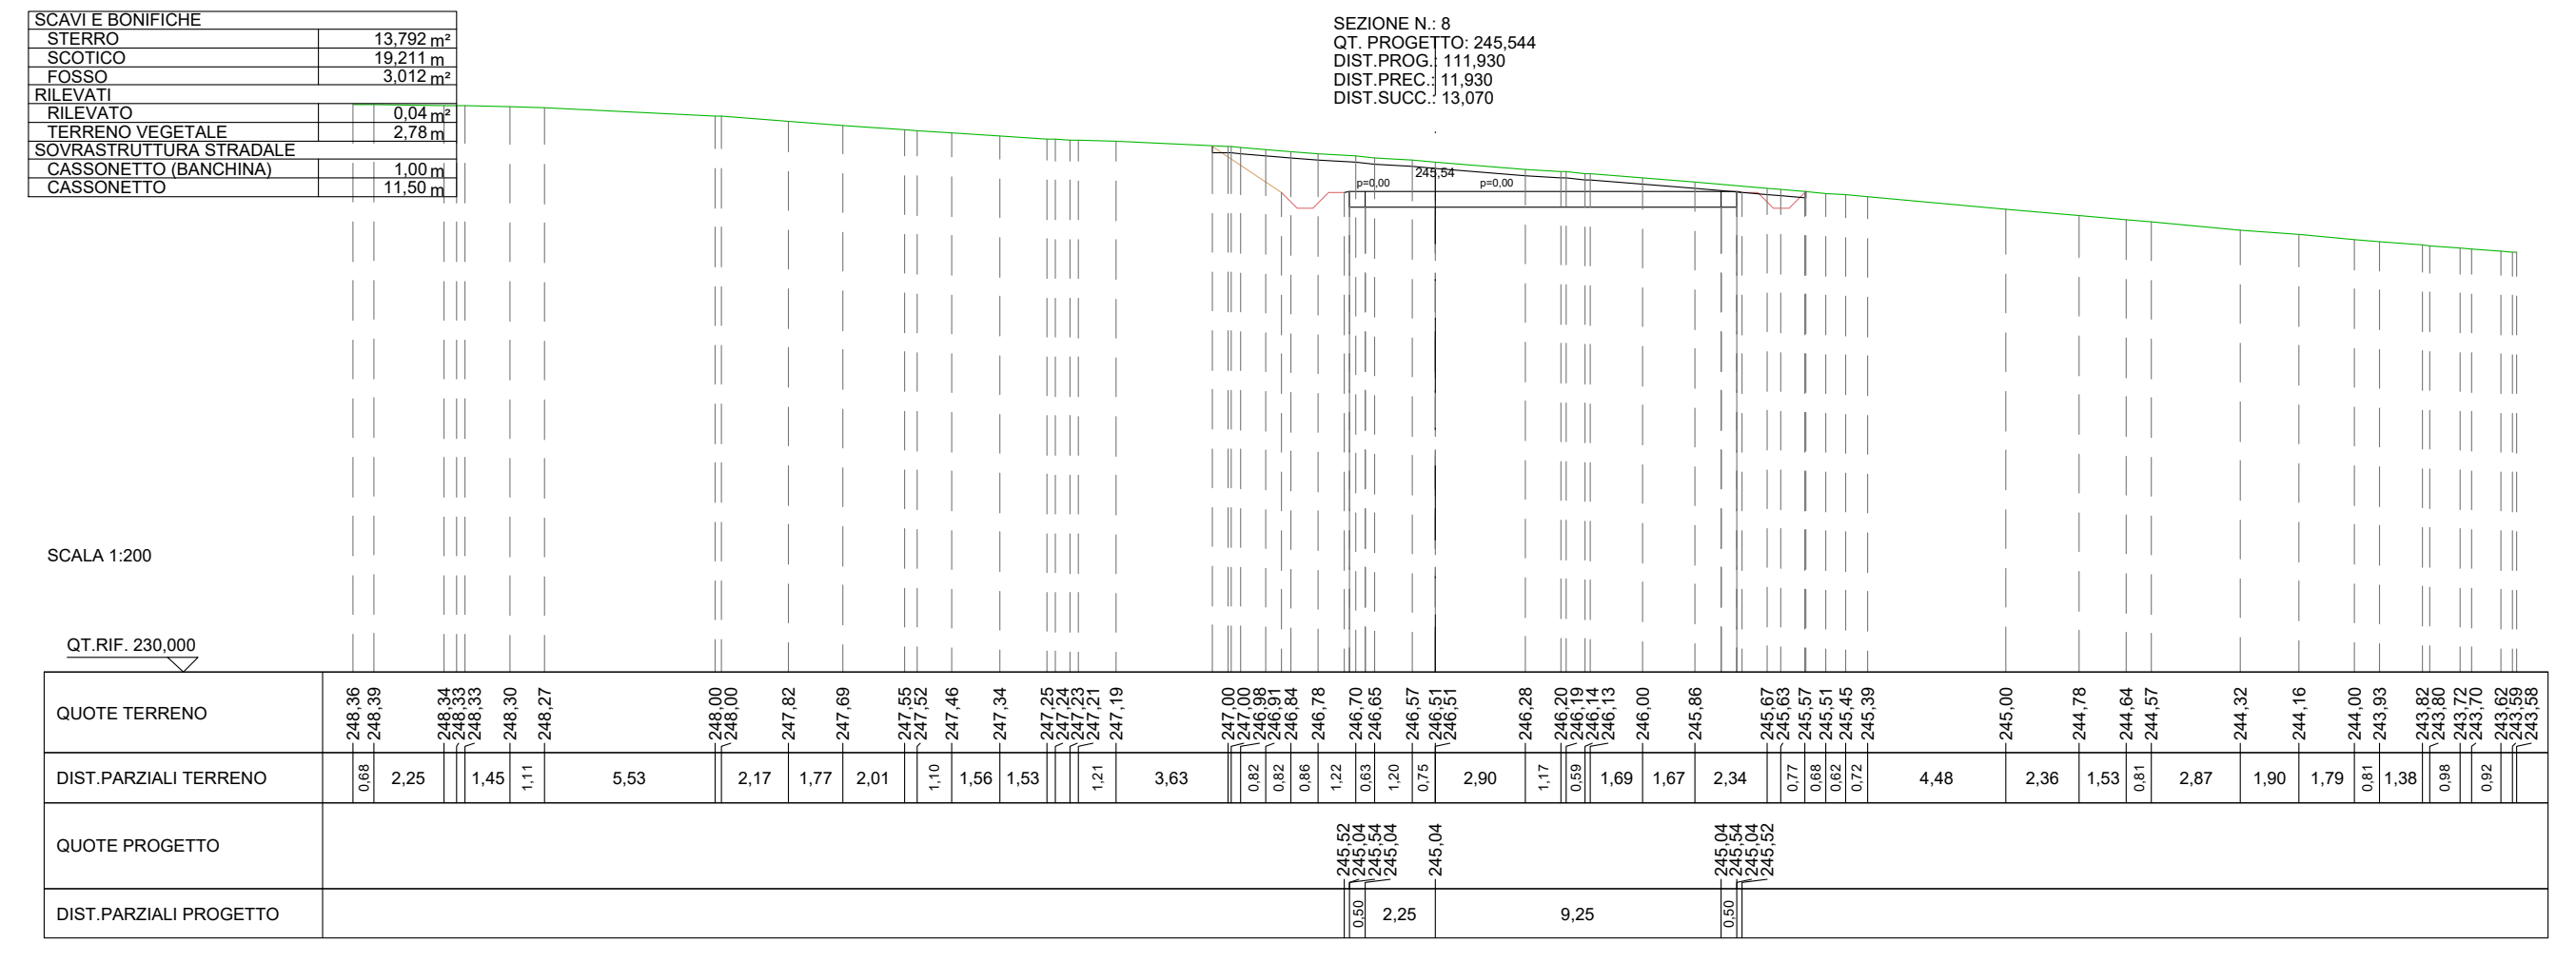

SCAVI E BONIFICHE	
STERRO	13,792 m²
SCOTICO	19,211 m
FOSSO	3,012 m²
RILEVATI	
RILEVATO	0,04 m²
TERRENO VEGETALE	2,78 m
SOVRASTRUTTURA STRADALE	
CASSONETTO (BANCHINA)	1,00 m
CASSONETTO	11,50 m

SEZIONE N.: 8
QT. PROGETTO: 245,544
DIST.PROG.: 111,930
DIST.PREC.: 11,930
DIST.SUCC.: 13,070

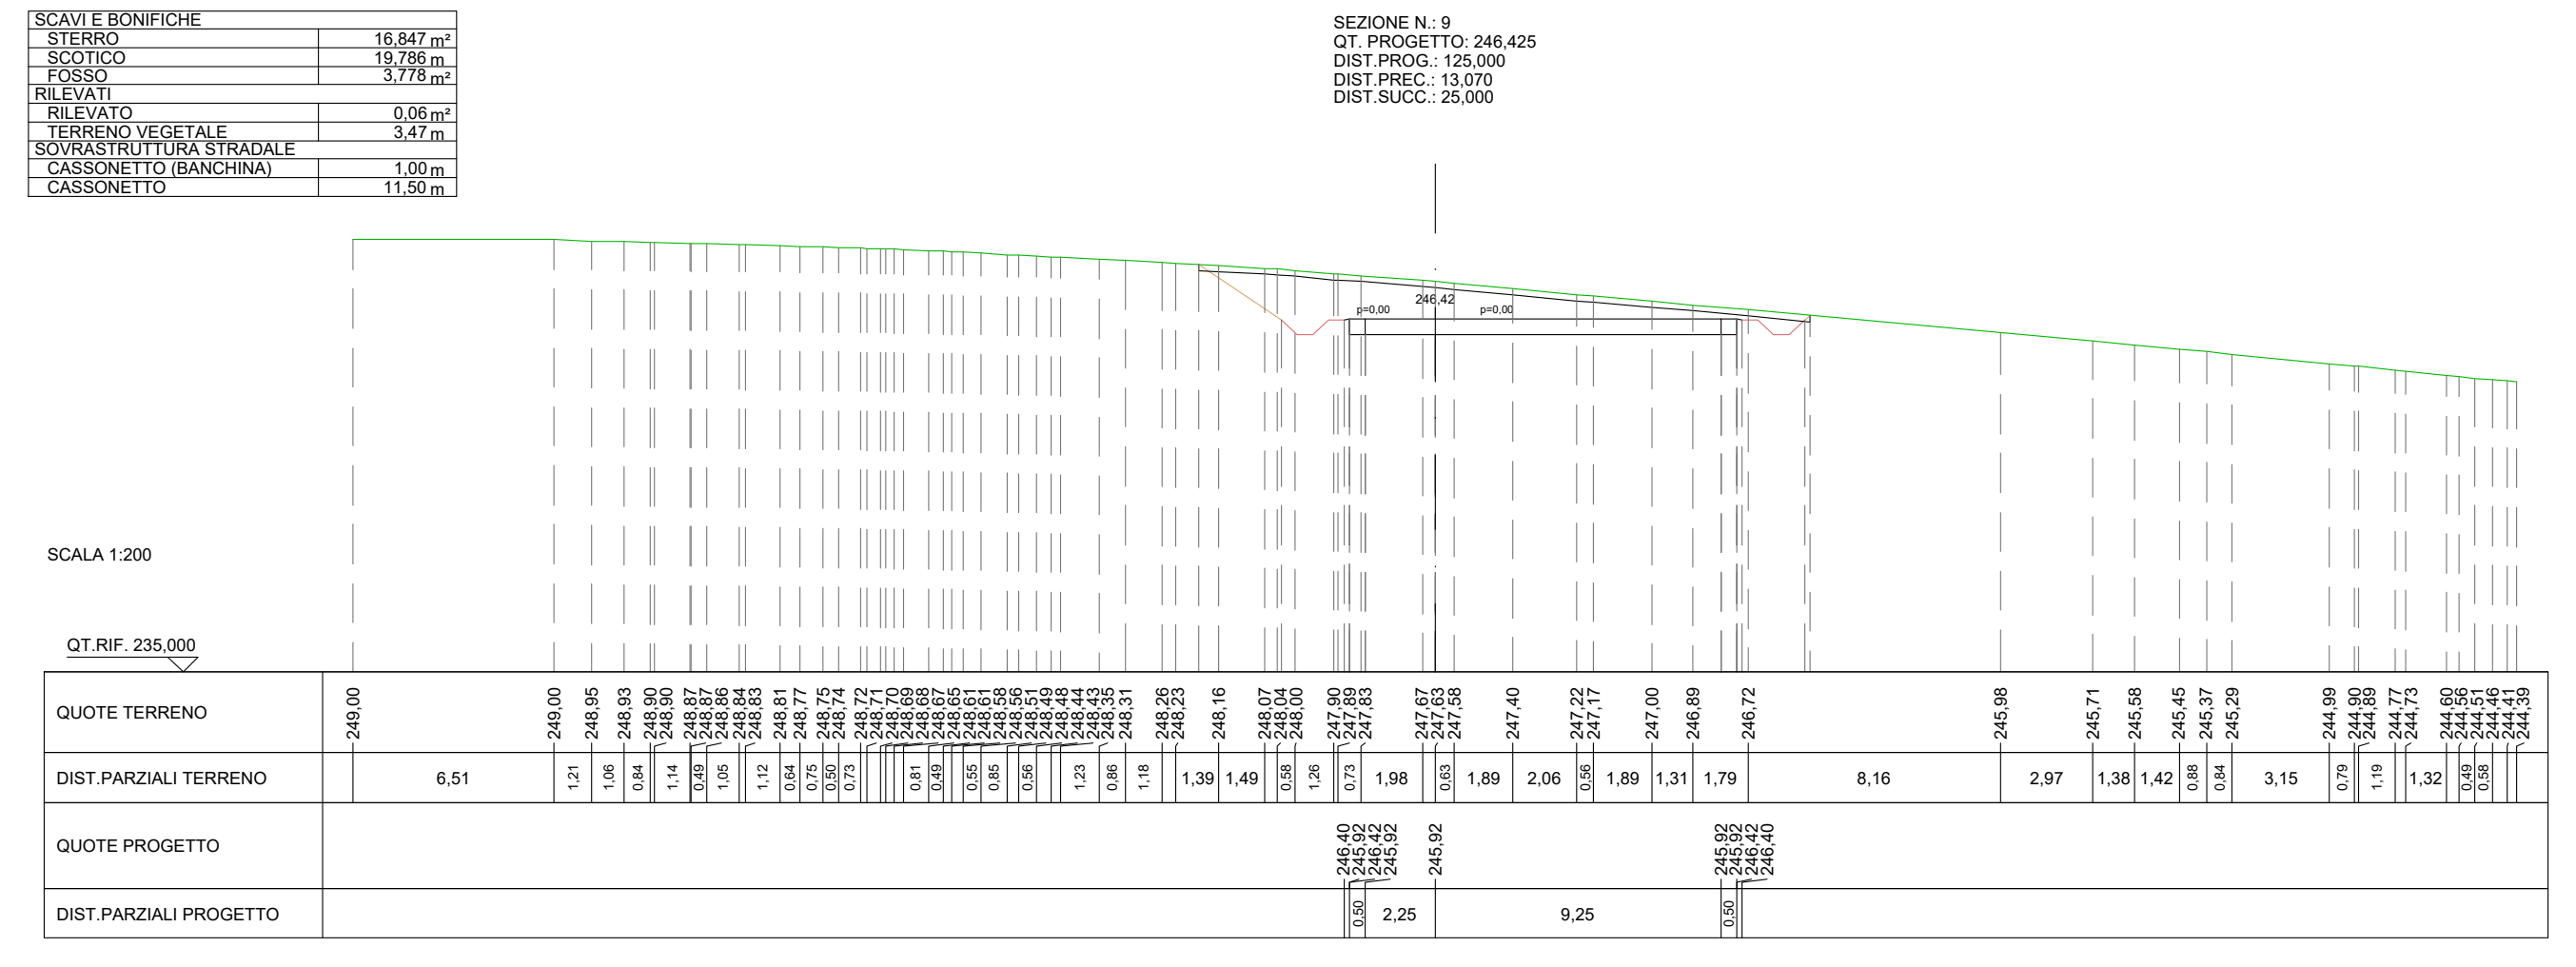

SCAVI E BONIFICHE	
STERRO	16,847 m²
SCOTICO	19,786 m
FOSSO	3,778 m²
RILEVATI	
RILEVATO	0,06 m²
TERRENO VEGETALE	3,47 m
SOVRASTRUTTURA STRADALE	
CASSONETTO (BANCHINA)	1,00 m
CASSONETTO	11,50 m

SEZIONE N.: 9
QT. PROGETTO: 246,425
DIST.PROG.: 125,000
DIST.PREC.: 13,070
DIST.SUCC.: 25,000

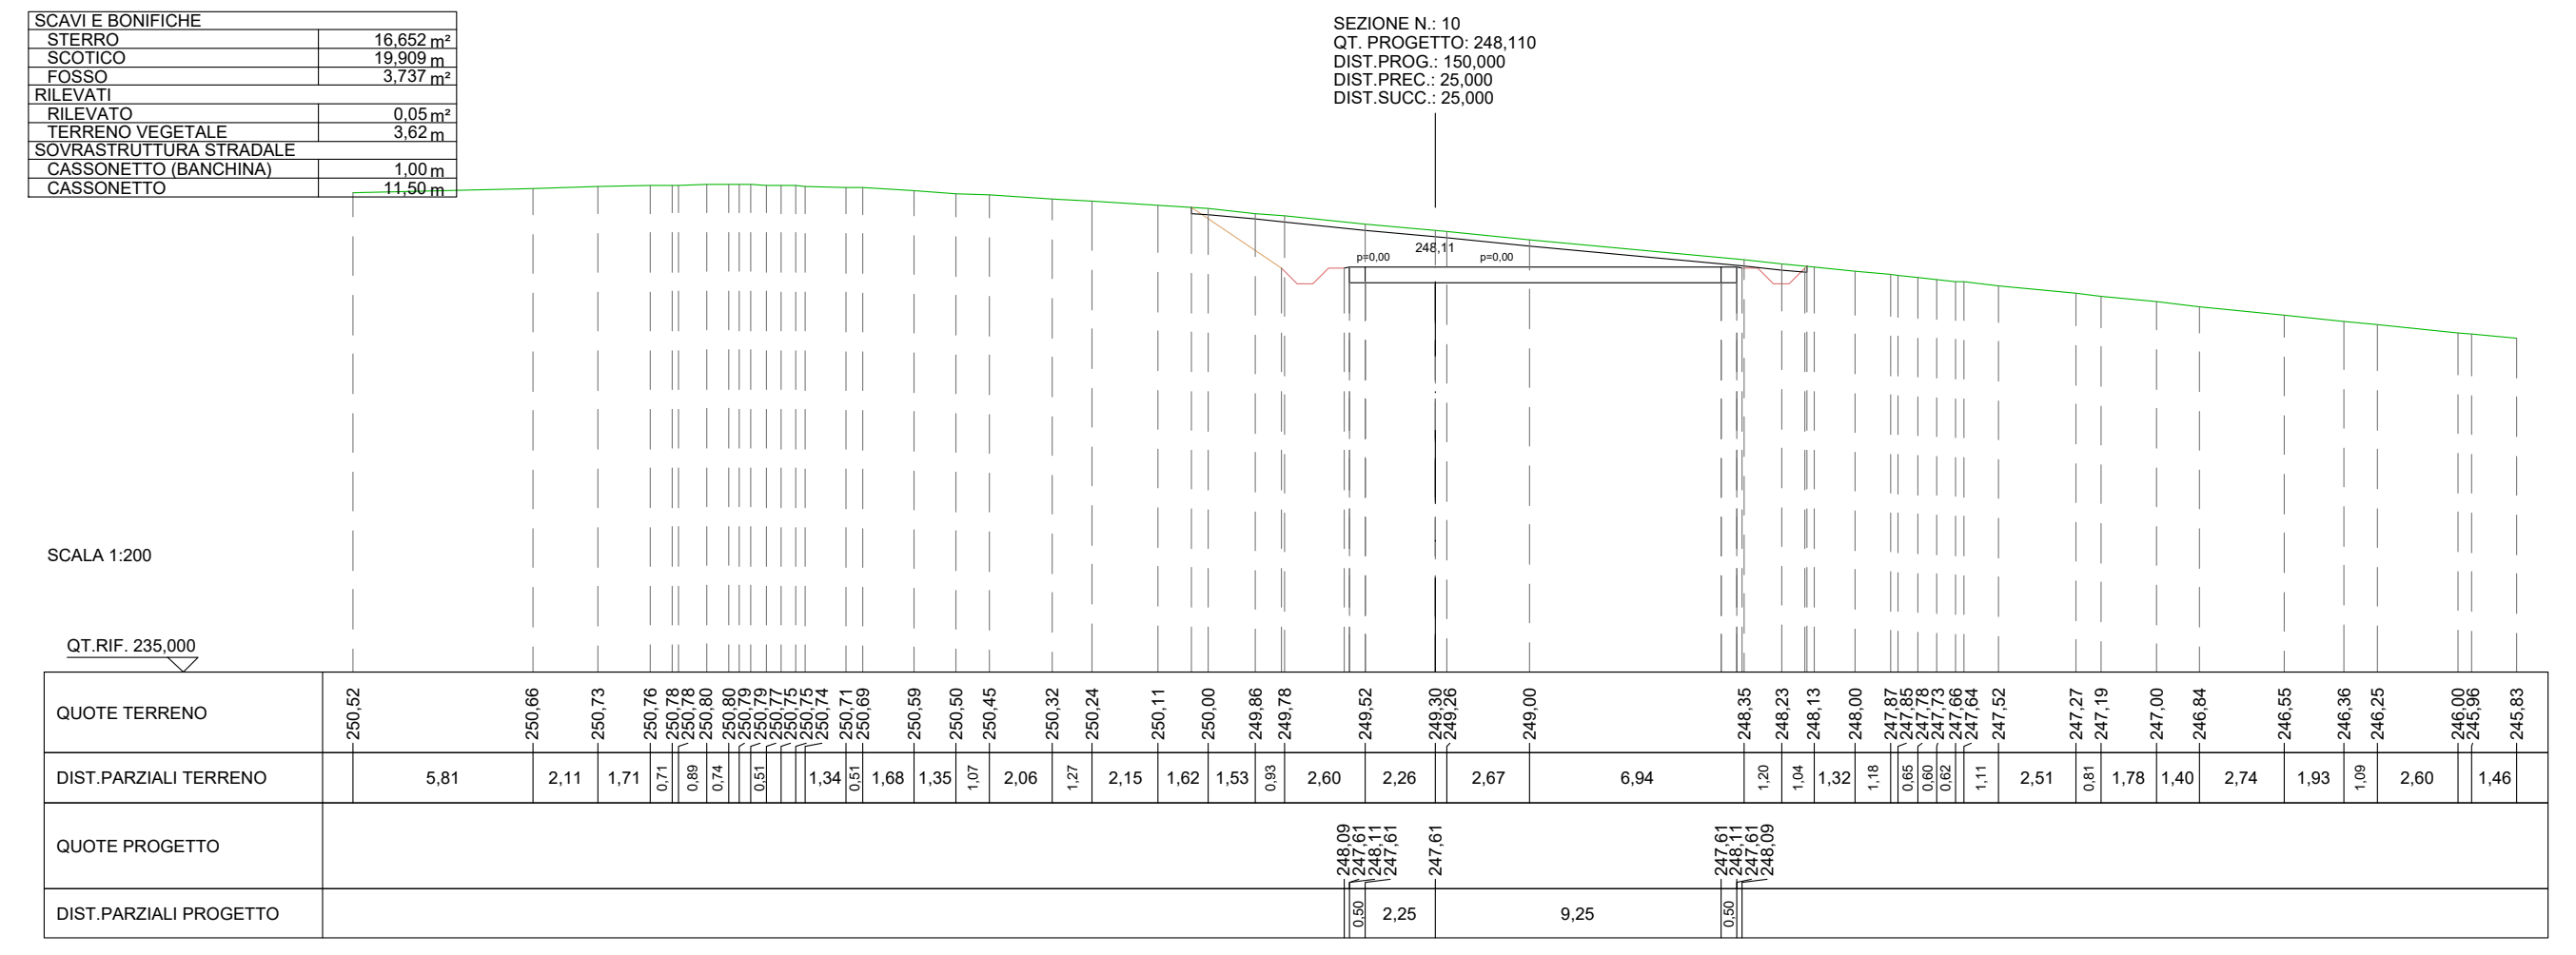

SCAVI E BONIFICHE	
STERRO	16,652 m²
SCOTICO	19,909 m
FOSSO	3,737 m²
RILEVATI	
RILEVATO	0,05 m²
TERRENO VEGETALE	3,62 m
SOVRASTRUTTURA STRADALE	
CASSONETTO (BANCHINA)	1,00 m
CASSONETTO	11,50 m

SEZIONE N.: 10
QT. PROGETTO: 248,110
DIST.PROG.: 150,000
DIST.PREC.: 25,000
DIST.SUCC.: 25,000

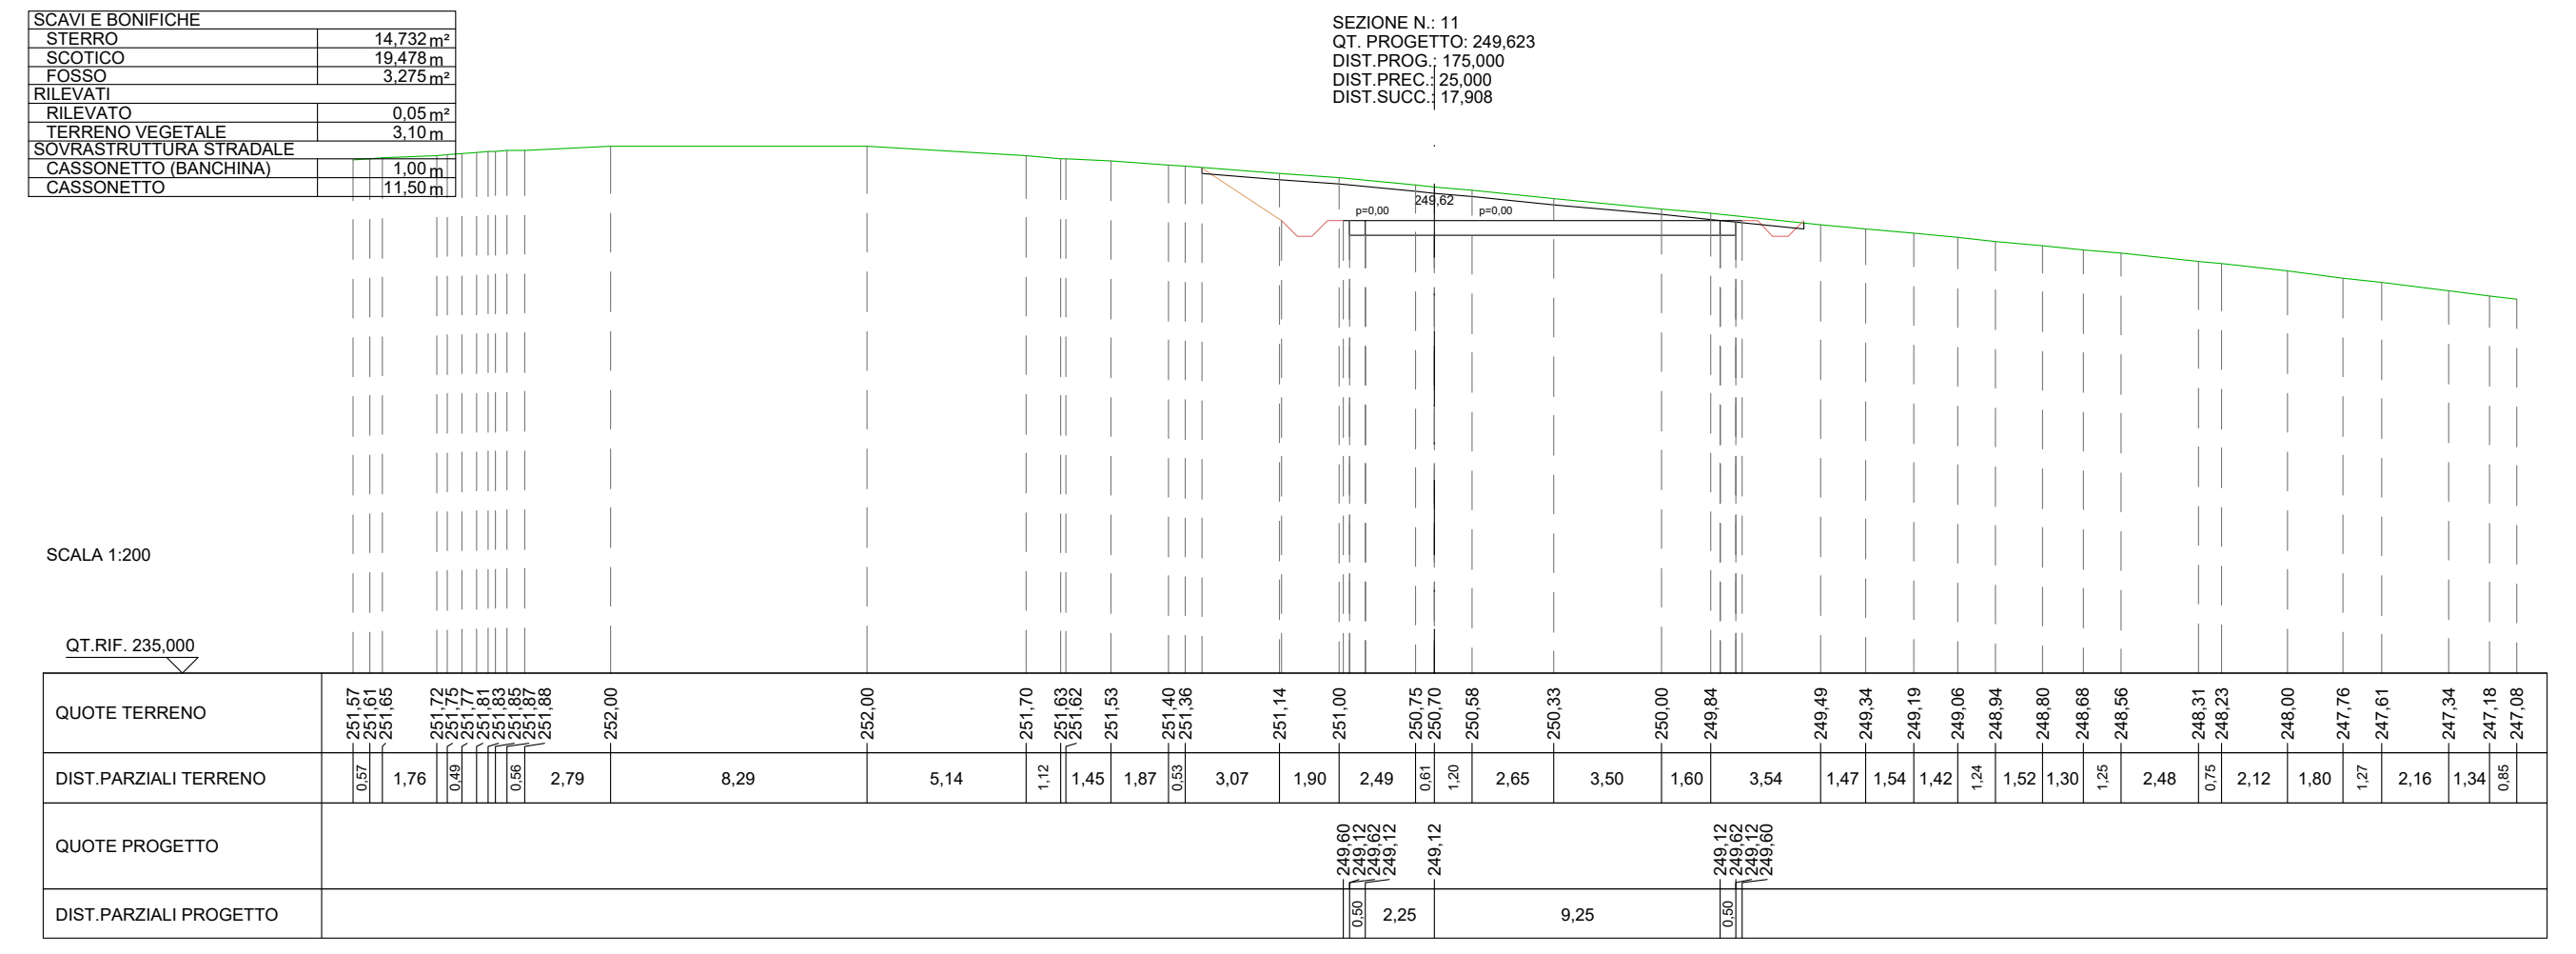

SCAVI E BONIFICHE	
STERRO	14,732 m²
SCOTICO	19,478 m
FOSSO	3,275 m²
RILEVATI	
RILEVATO	0,05 m²
TERRENO VEGETALE	3,10 m
SOVRASTRUTTURA STRADALE	
CASSONETTO (BANCHINA)	1,00 m
CASSONETTO	11,50 m

SEZIONE N.: 11
QT. PROGETTO: 249,623
DIST.PROG.: 175,000
DIST.PREC.: 25,000
DIST.SUCC.: 17,908

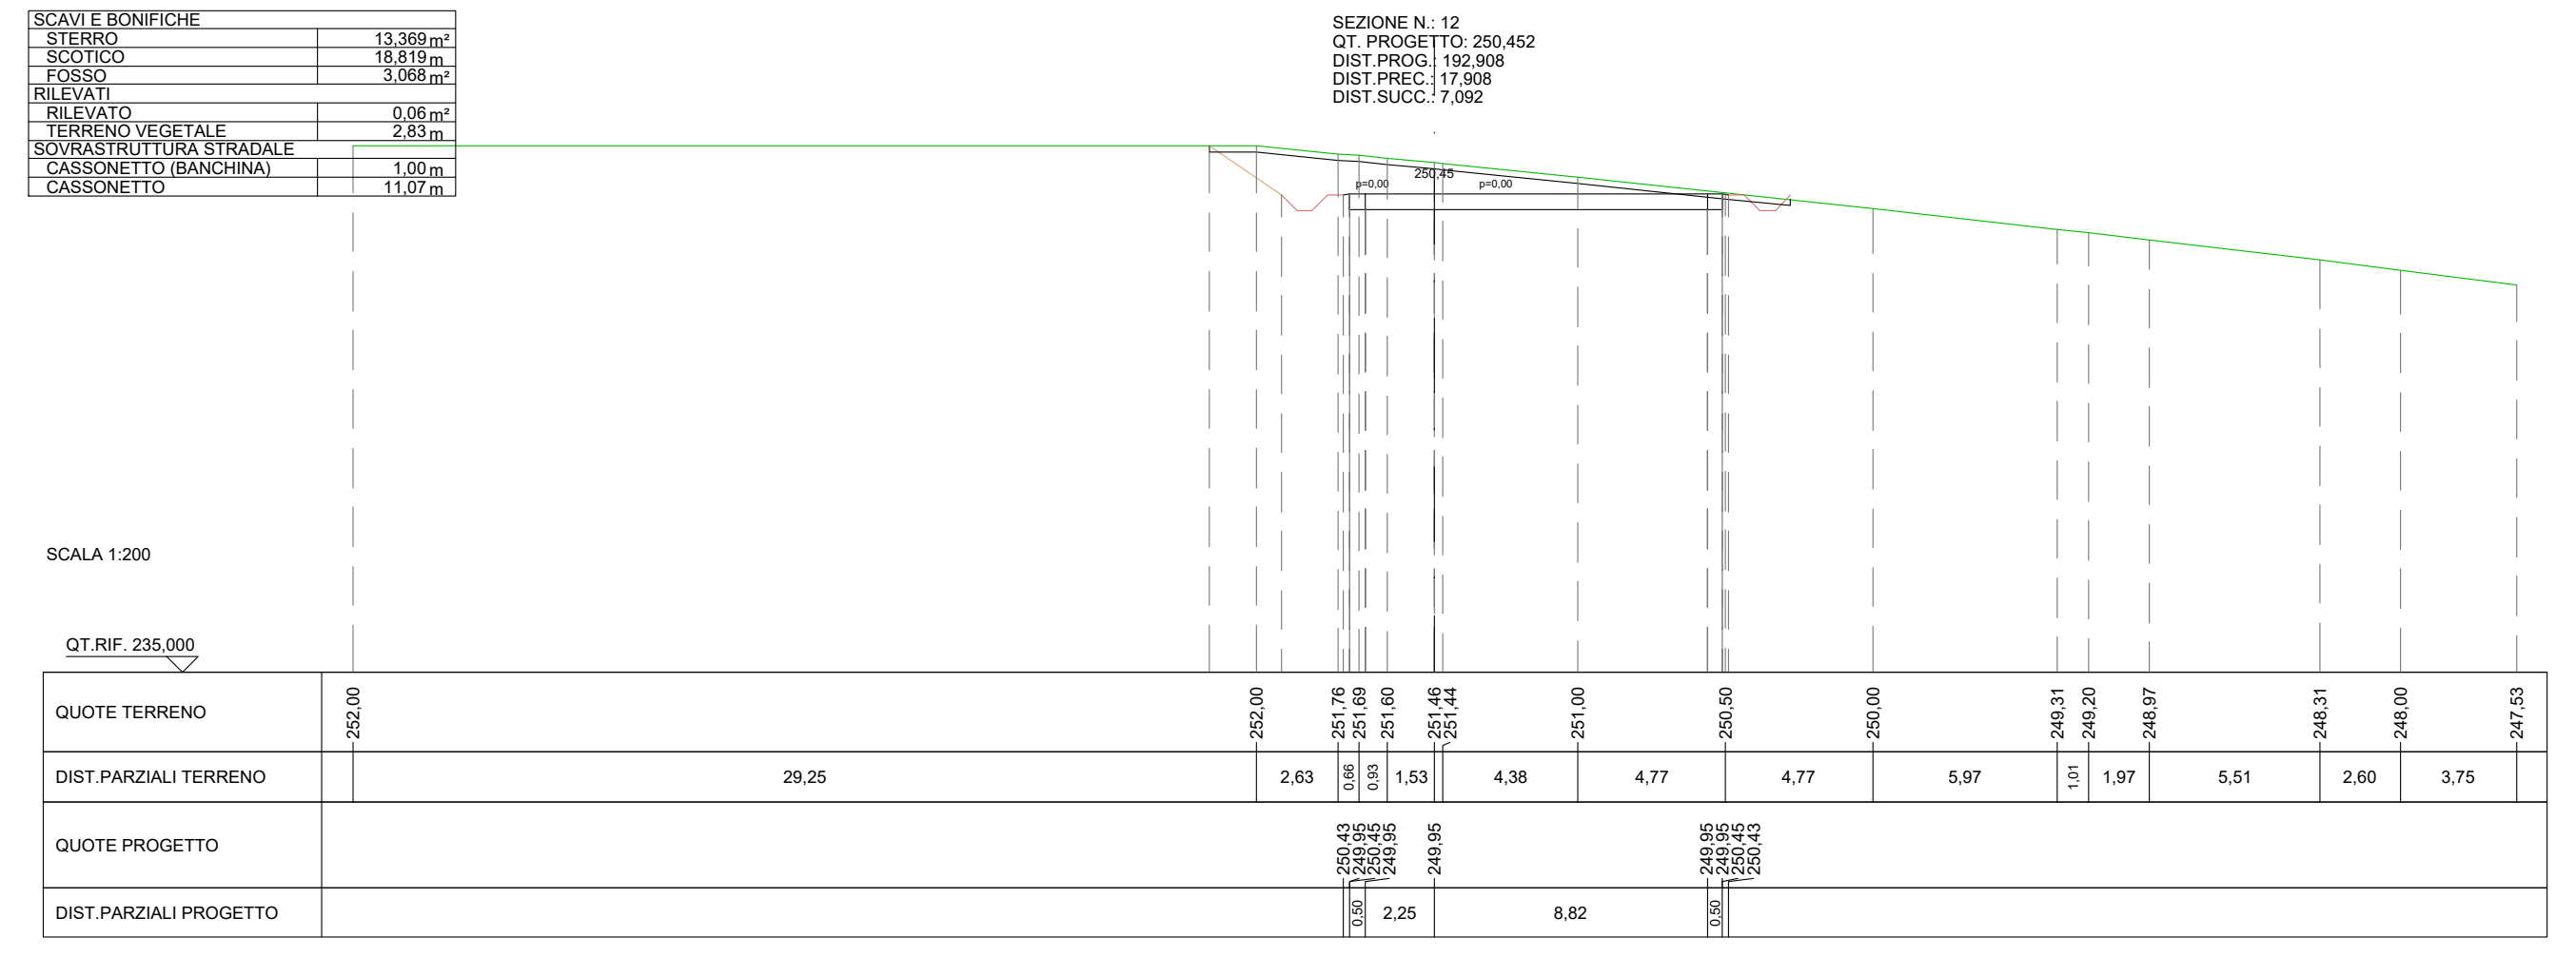

SCAVI E BONIFICHE	
STERRO	13,369 m²
SCOTICO	18,819 m
FOSSO	3,068 m²
RILEVATI	
RILEVATO	0,06 m²
TERRENO VEGETALE	2,83 m
SOVRASTRUTTURA STRADALE	
CASSONETTO (BANCHINA)	1,00 m
CASSONETTO	11,07 m

SEZIONE N.: 12
QT. PROGETTO: 250,452
DIST.PROG.: 192,908
DIST.PREC.: 17,908
DIST.SUCC.: 7,092

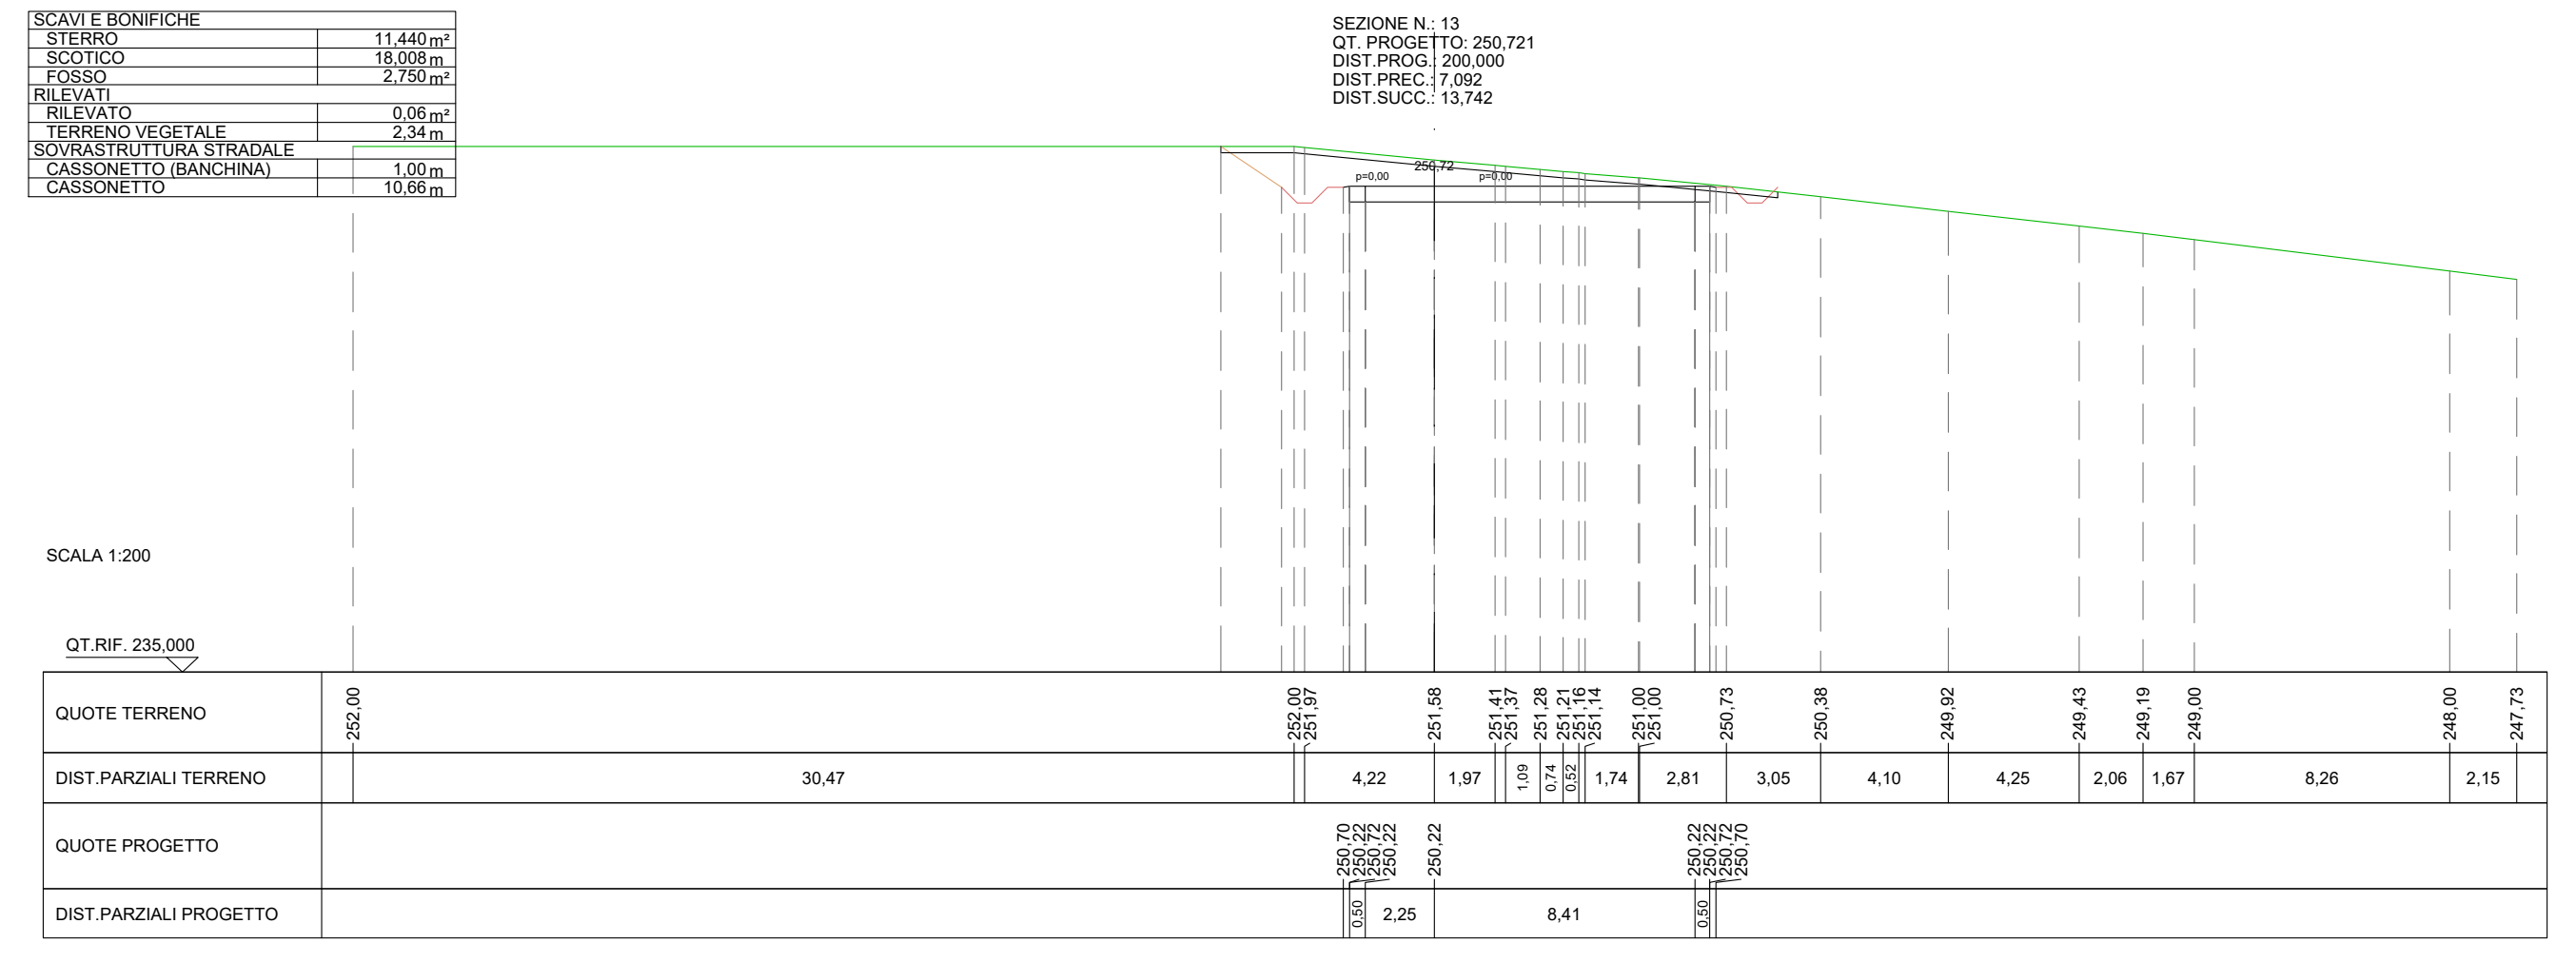

SCAVI E BONIFICHE	
STERRO	11,440 m²
SCOTICO	18,008 m
FOSSO	2,750 m²
RILEVATI	
RILEVATO	0,06 m²
TERRENO VEGETALE	2,34 m
SOVRASTRUTTURA STRADALE	
CASSONETTO (BANCHINA)	1,00 m
CASSONETTO	10,66 m

SEZIONE N.: 13
QT. PROGETTO: 250,721
DIST.PROG.: 200,000
DIST.PREC.: 7,092
DIST.SUCC.: 13,742

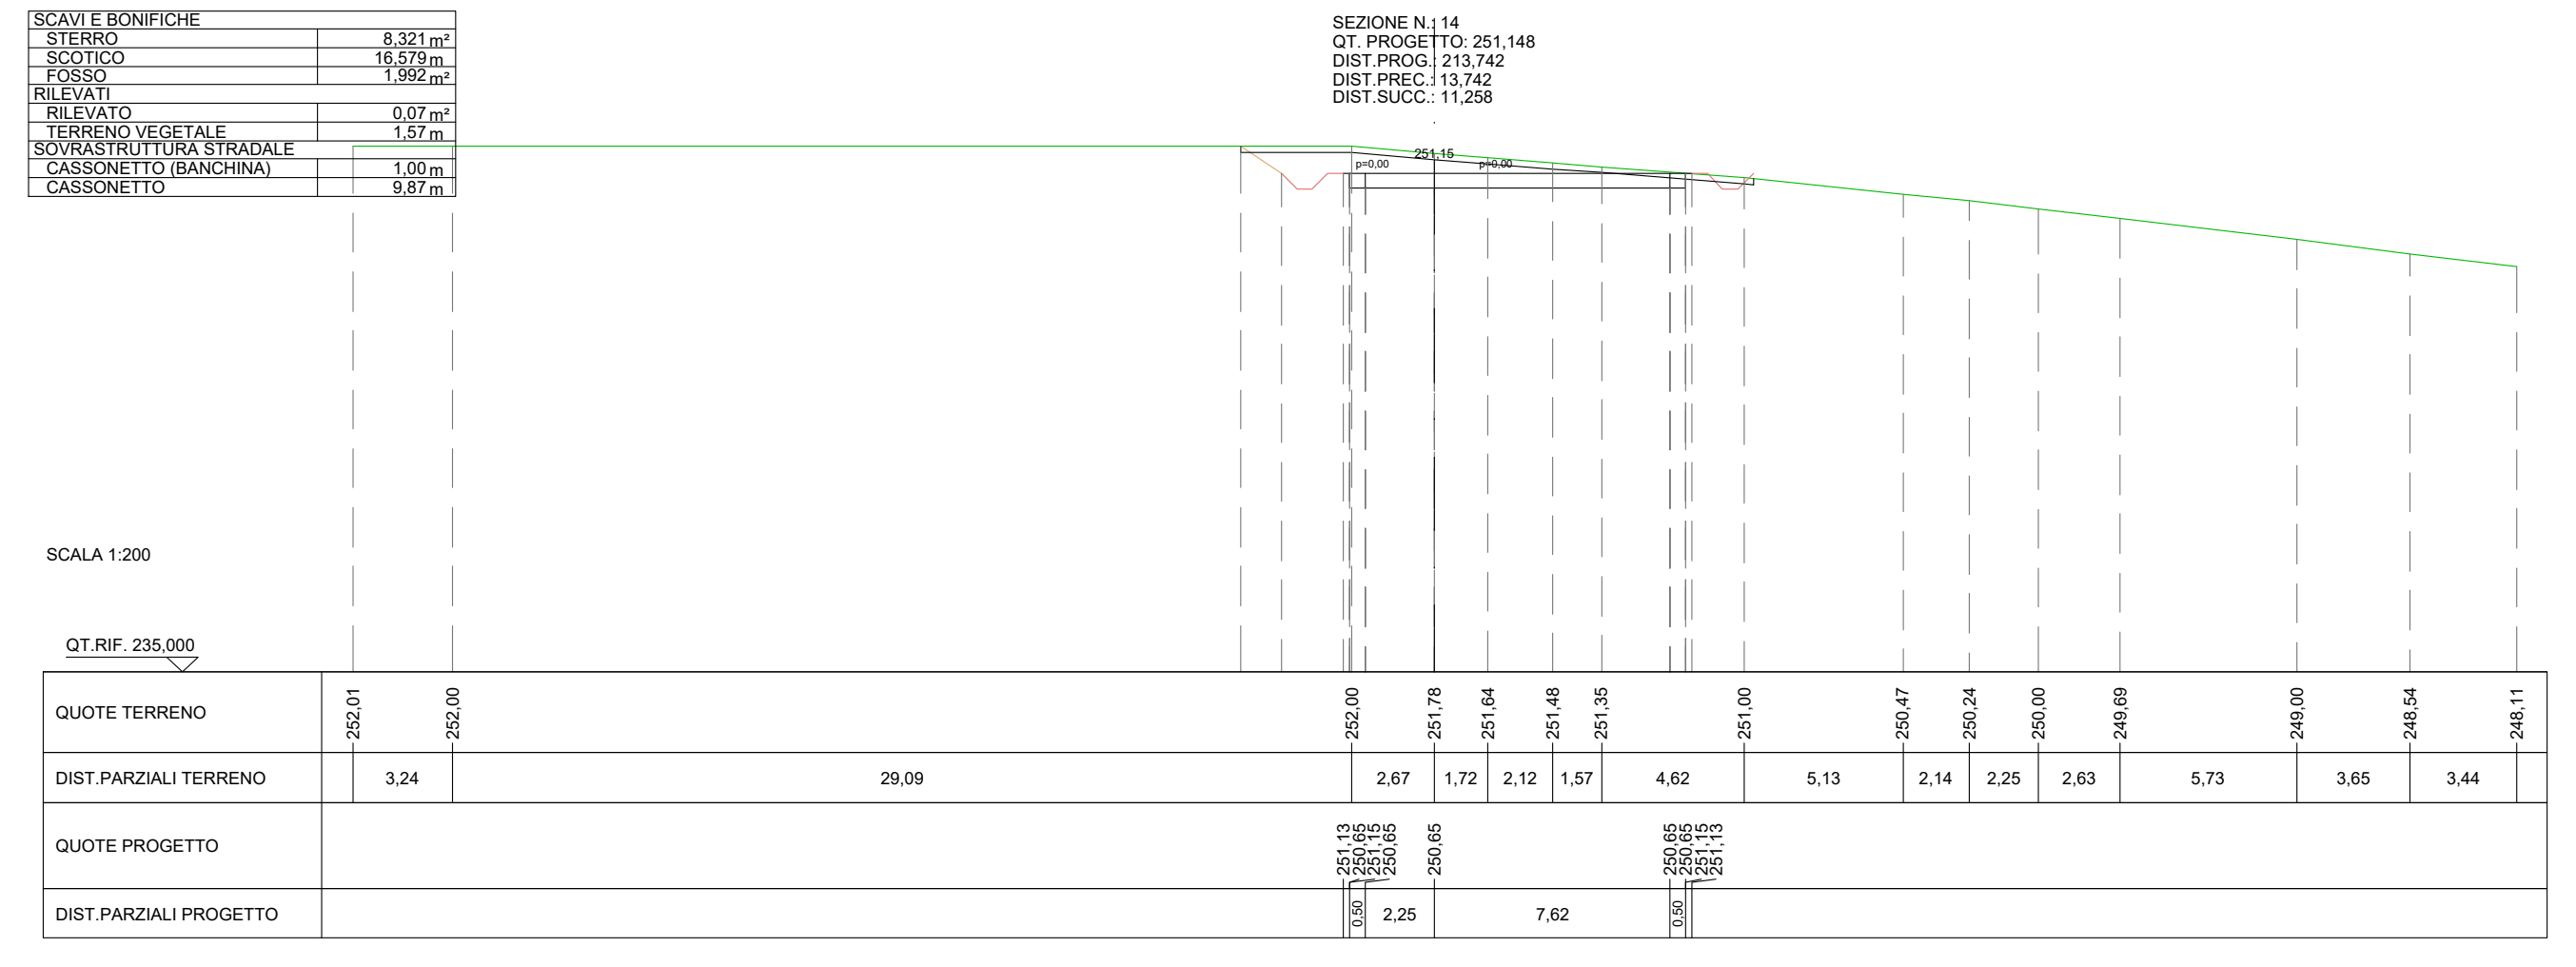

SCAVI E BONIFICHE	
STERRO	8,321 m²
SCOTICO	16,579 m
FOSSO	1,992 m²
RILEVATI	
RILEVATO	0,07 m²
TERRENO VEGETALE	1,57 m
SOVRASTRUTTURA STRADALE	
CASSONETTO (BANCHINA)	1,00 m
CASSONETTO	9,87 m

SEZIONE N.: 14
QT. PROGETTO: 251,148
DIST.PROG.: 213,742
DIST.PREC.: 13,742
DIST.SUCC.: 11,258

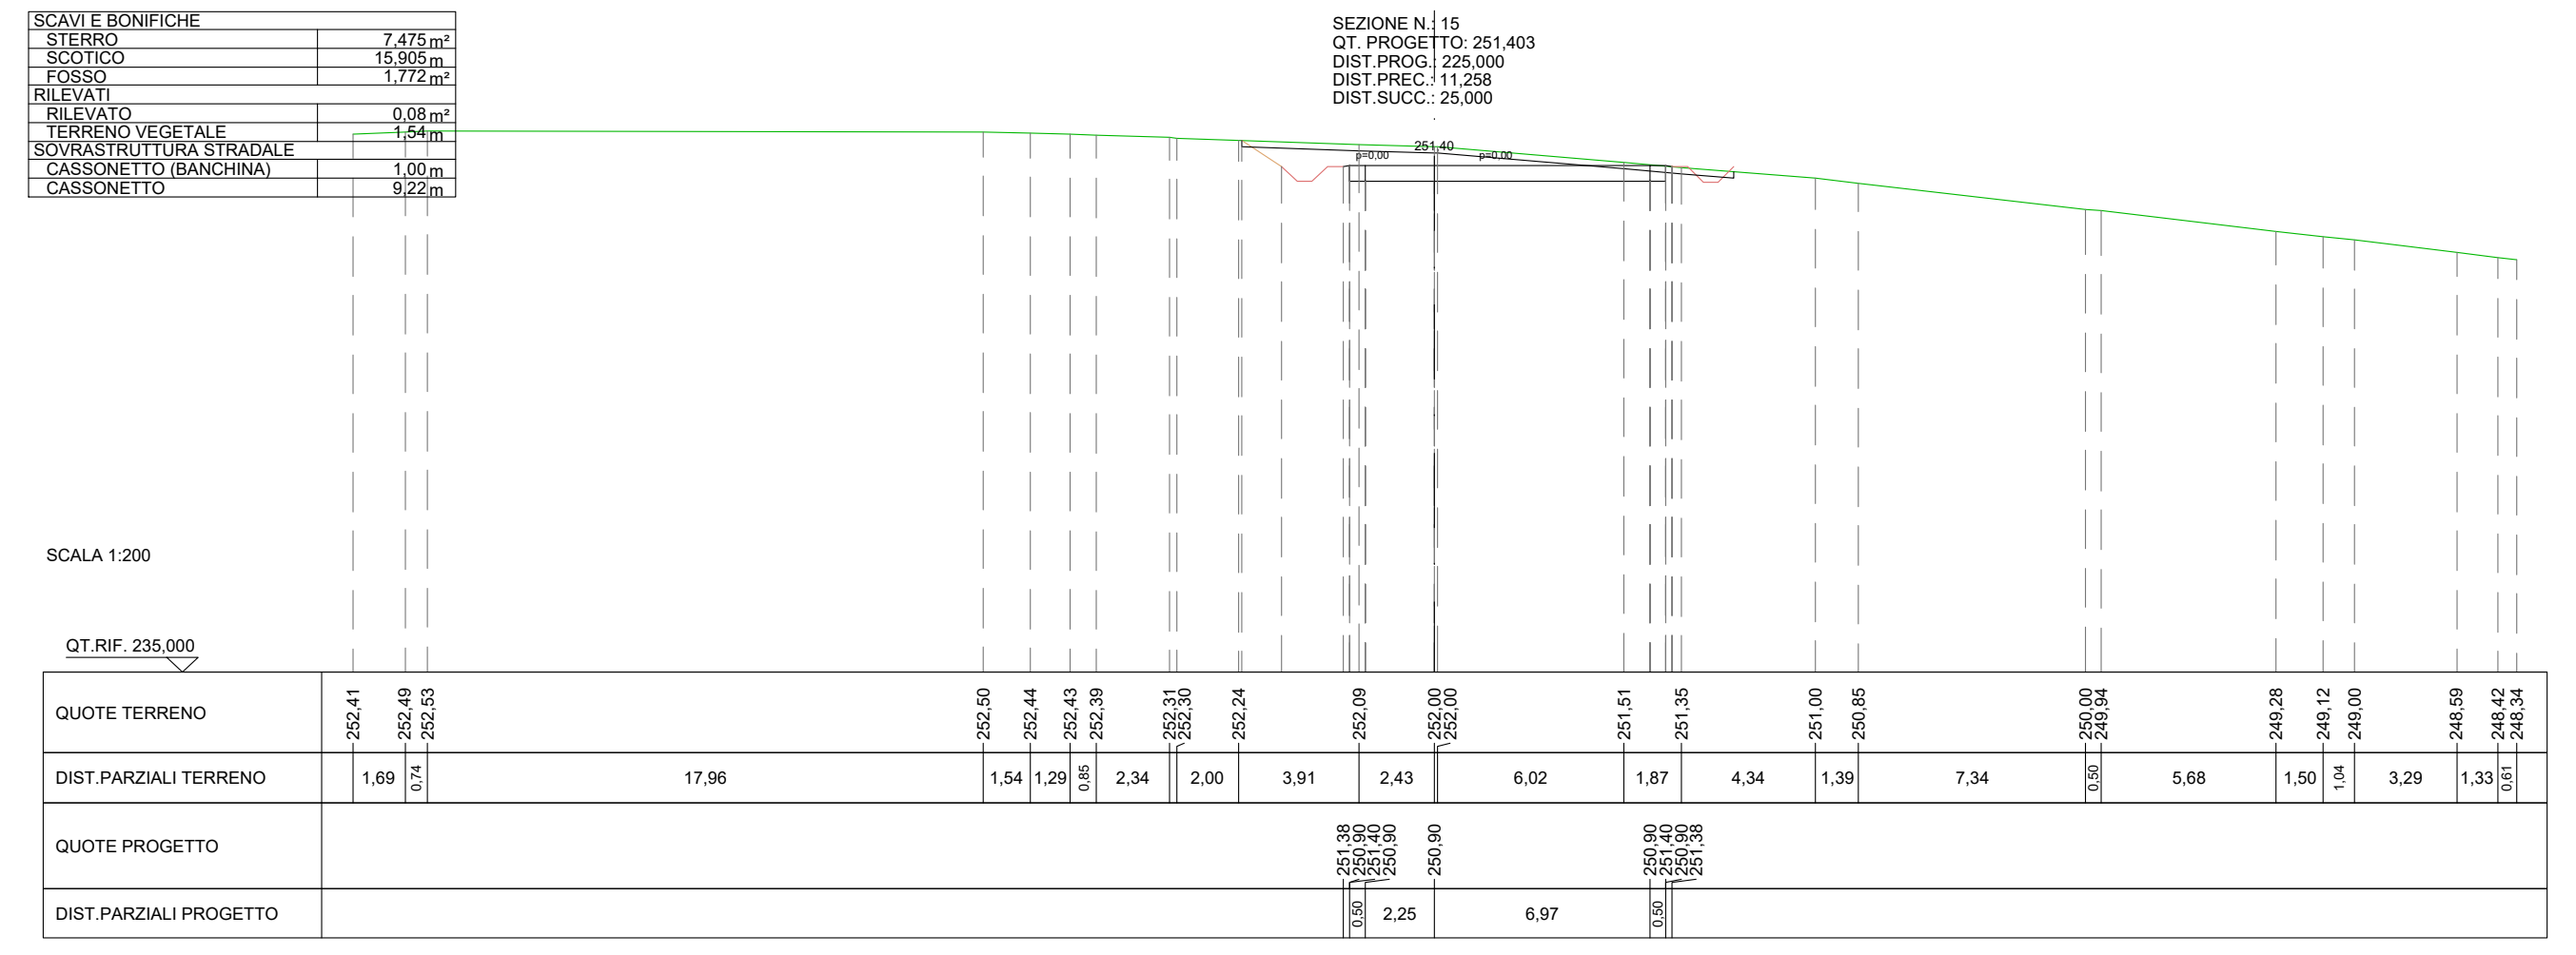

SCAVI E BONIFICHE	
STERRO	7,475 m²
SCOTICO	15,905 m
FOSSO	1,772 m²
RILEVATI	
RILEVATO	0,08 m²
TERRENO VEGETALE	1,54 m
SOVRASTRUTTURA STRADALE	
CASSONETTO (BANCHINA)	1,00 m
CASSONETTO	9,22 m

SEZIONE N.: 15
QT. PROGETTO: 251,403
DIST.PROG.: 225,000
DIST.PREC.: 11,258
DIST.SUCC.: 25,000

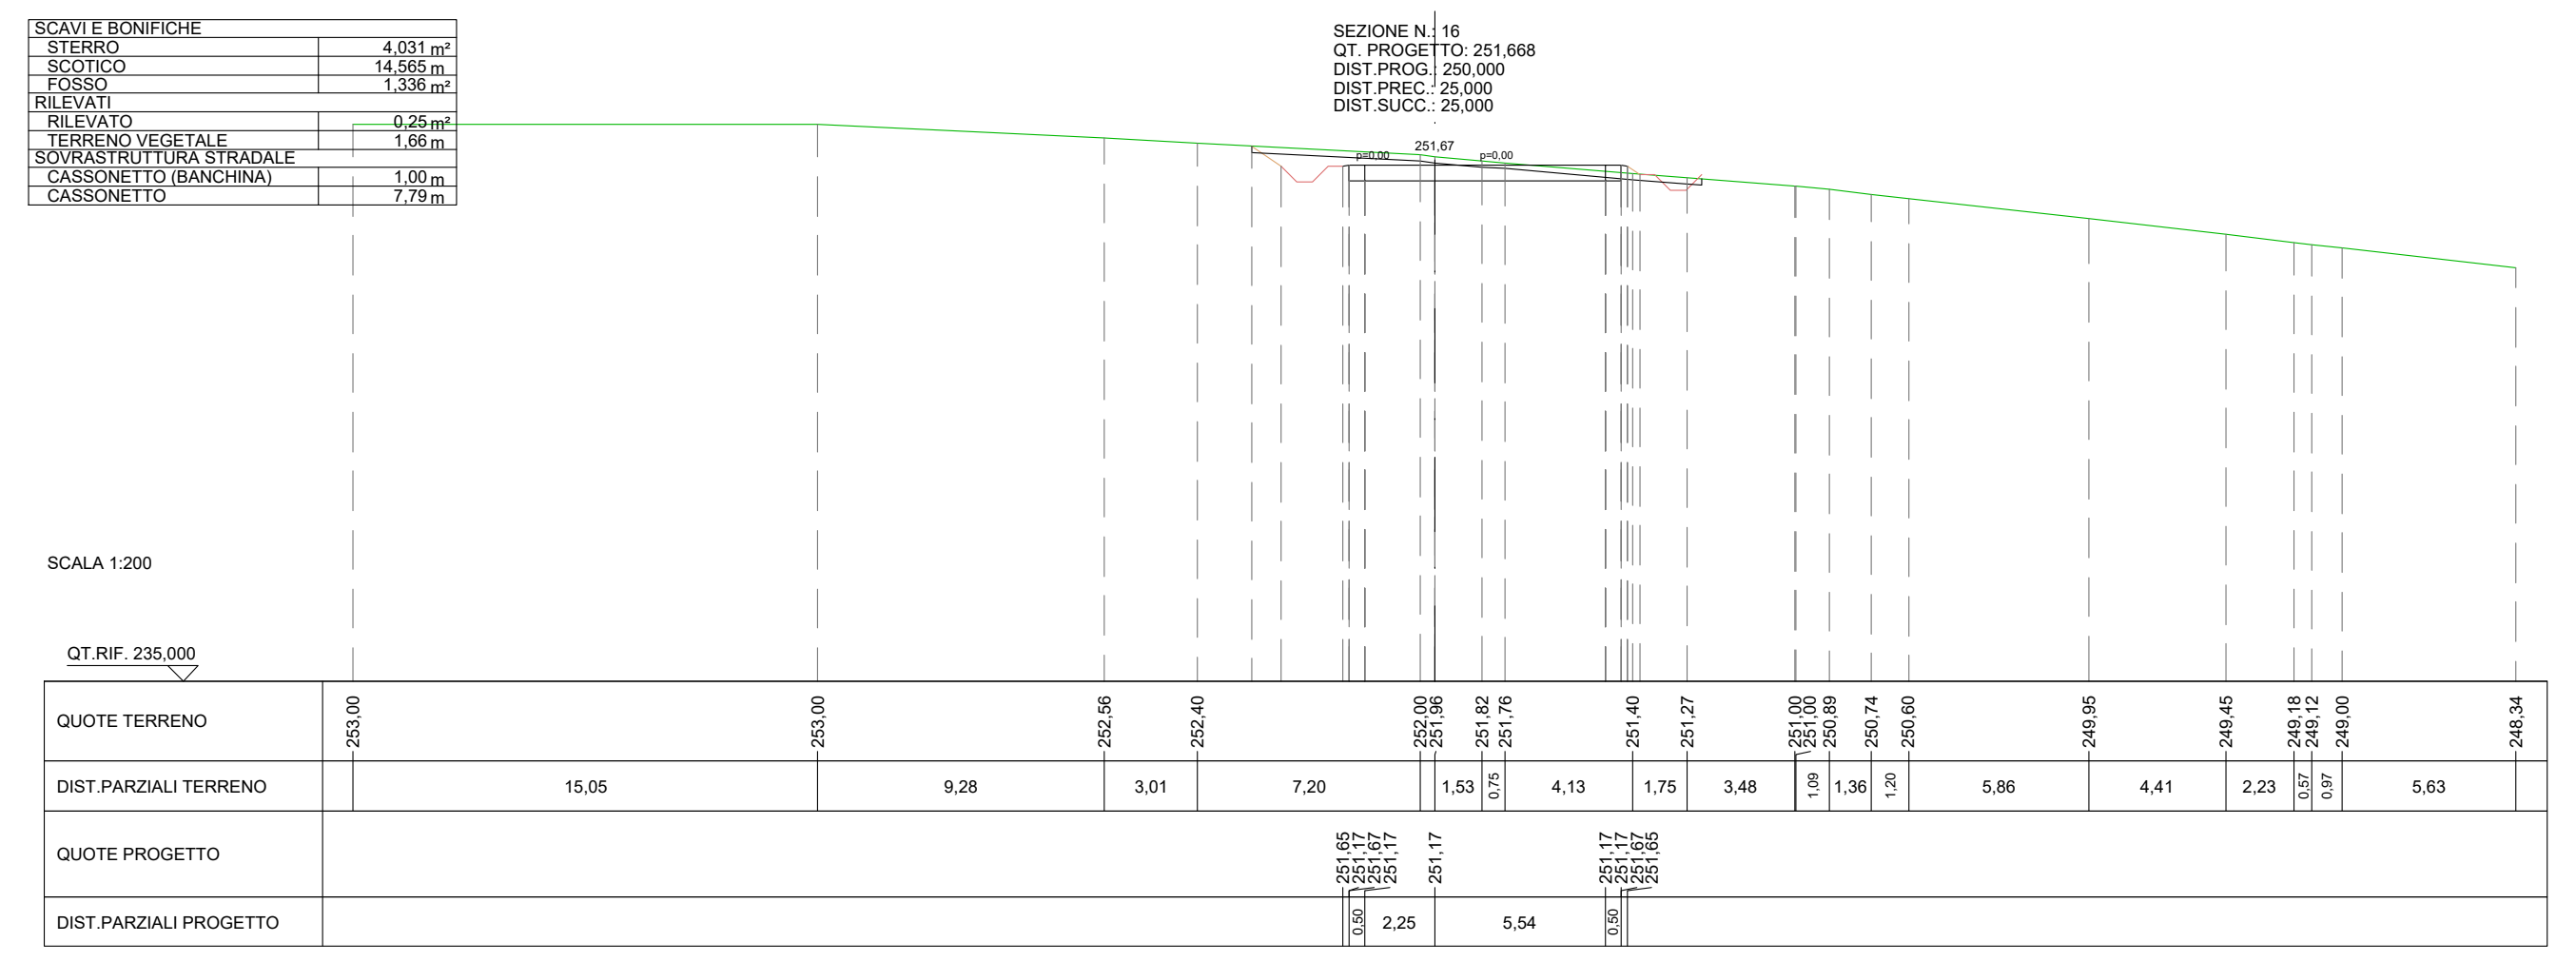

SCAVI E BONIFICHE	
STERRO	4,031 m²
SCOTICO	14,565 m
FOSSO	1,336 m²
RILEVATI	
RILEVATO	0,25 m²
TERRENO VEGETALE	1,66 m
SOVRASTRUTTURA STRADALE	
CASSONETTO (BANCHINA)	1,00 m
CASSONETTO	7,79 m

SEZIONE N.: 16
QT. PROGETTO: 251,668
DIST.PROG.: 250,000
DIST.PREC.: 25,000
DIST.SUCC.: 25,000

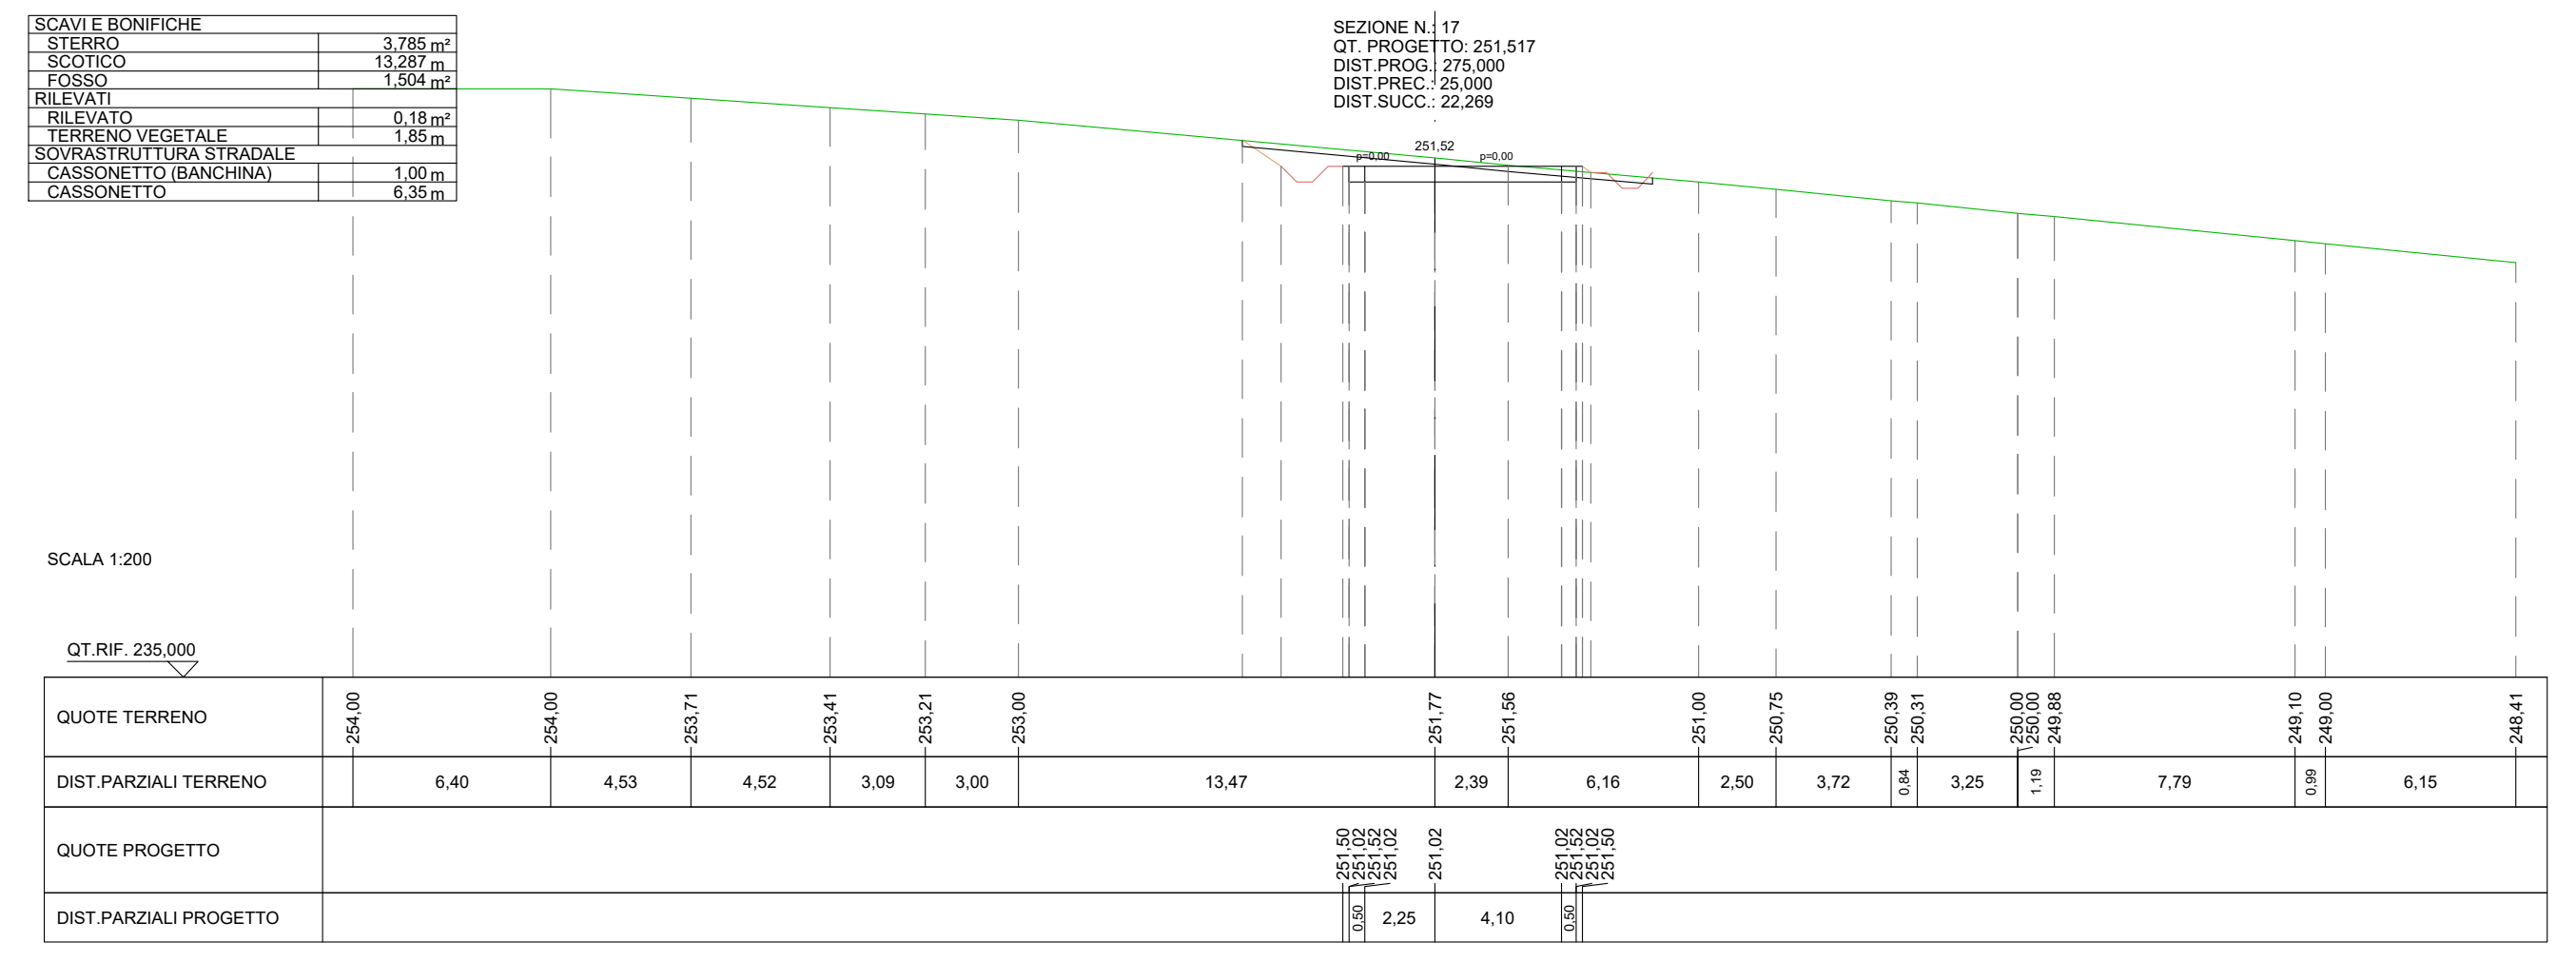

SCAVI E BONIFICHE	
STERRO	3,785 m²
SCOTICO	13,287 m
FOSSO	1,504 m²
RILEVATI	
RILEVATO	0,18 m²
TERRENO VEGETALE	1,85 m
SOVRASTRUTTURA STRADALE	
CASSONETTO (BANCHINA)	1,00 m
CASSONETTO	6,35 m

SEZIONE N.: 17
QT. PROGETTO: 251,517
DIST.PROG.: 275,000
DIST.PREC.: 25,000
DIST.SUCC.: 22,269

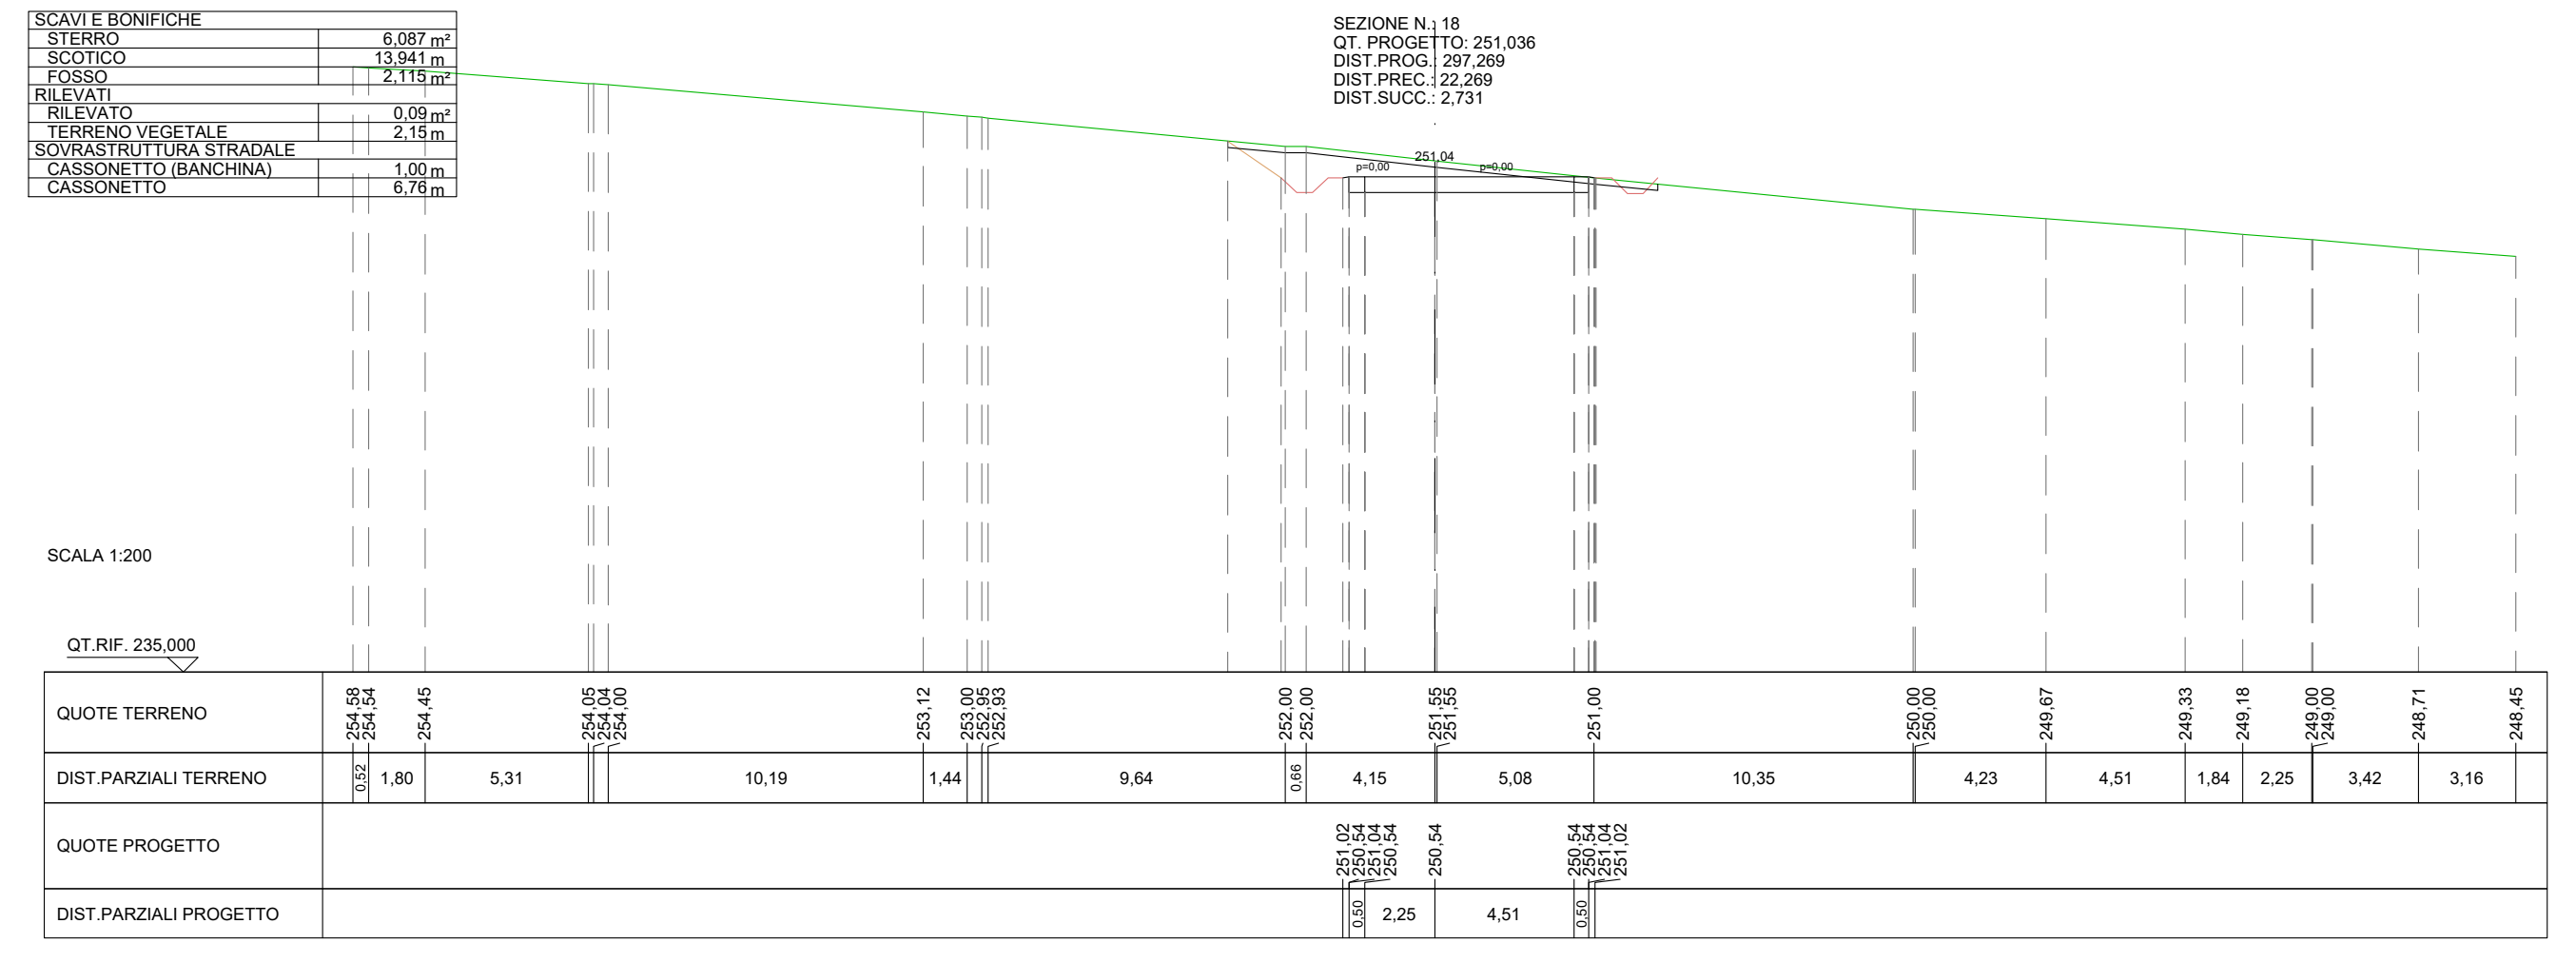

SCAVI E BONIFICHE	
STERRO	6,087 m²
SCOTICO	13,941 m
FOSSO	2,115 m²
RILEVATI	
RILEVATO	0,09 m²
TERRENO VEGETALE	2,15 m
SOVRASTRUTTURA STRADALE	
CASSONETTO (BANCHINA)	1,00 m
CASSONETTO	6,76 m

SEZIONE N.: 18
QT. PROGETTO: 251,036
DIST.PROG.: 297,269
DIST.PREC.: 22,269
DIST.SUCC.: 2,731

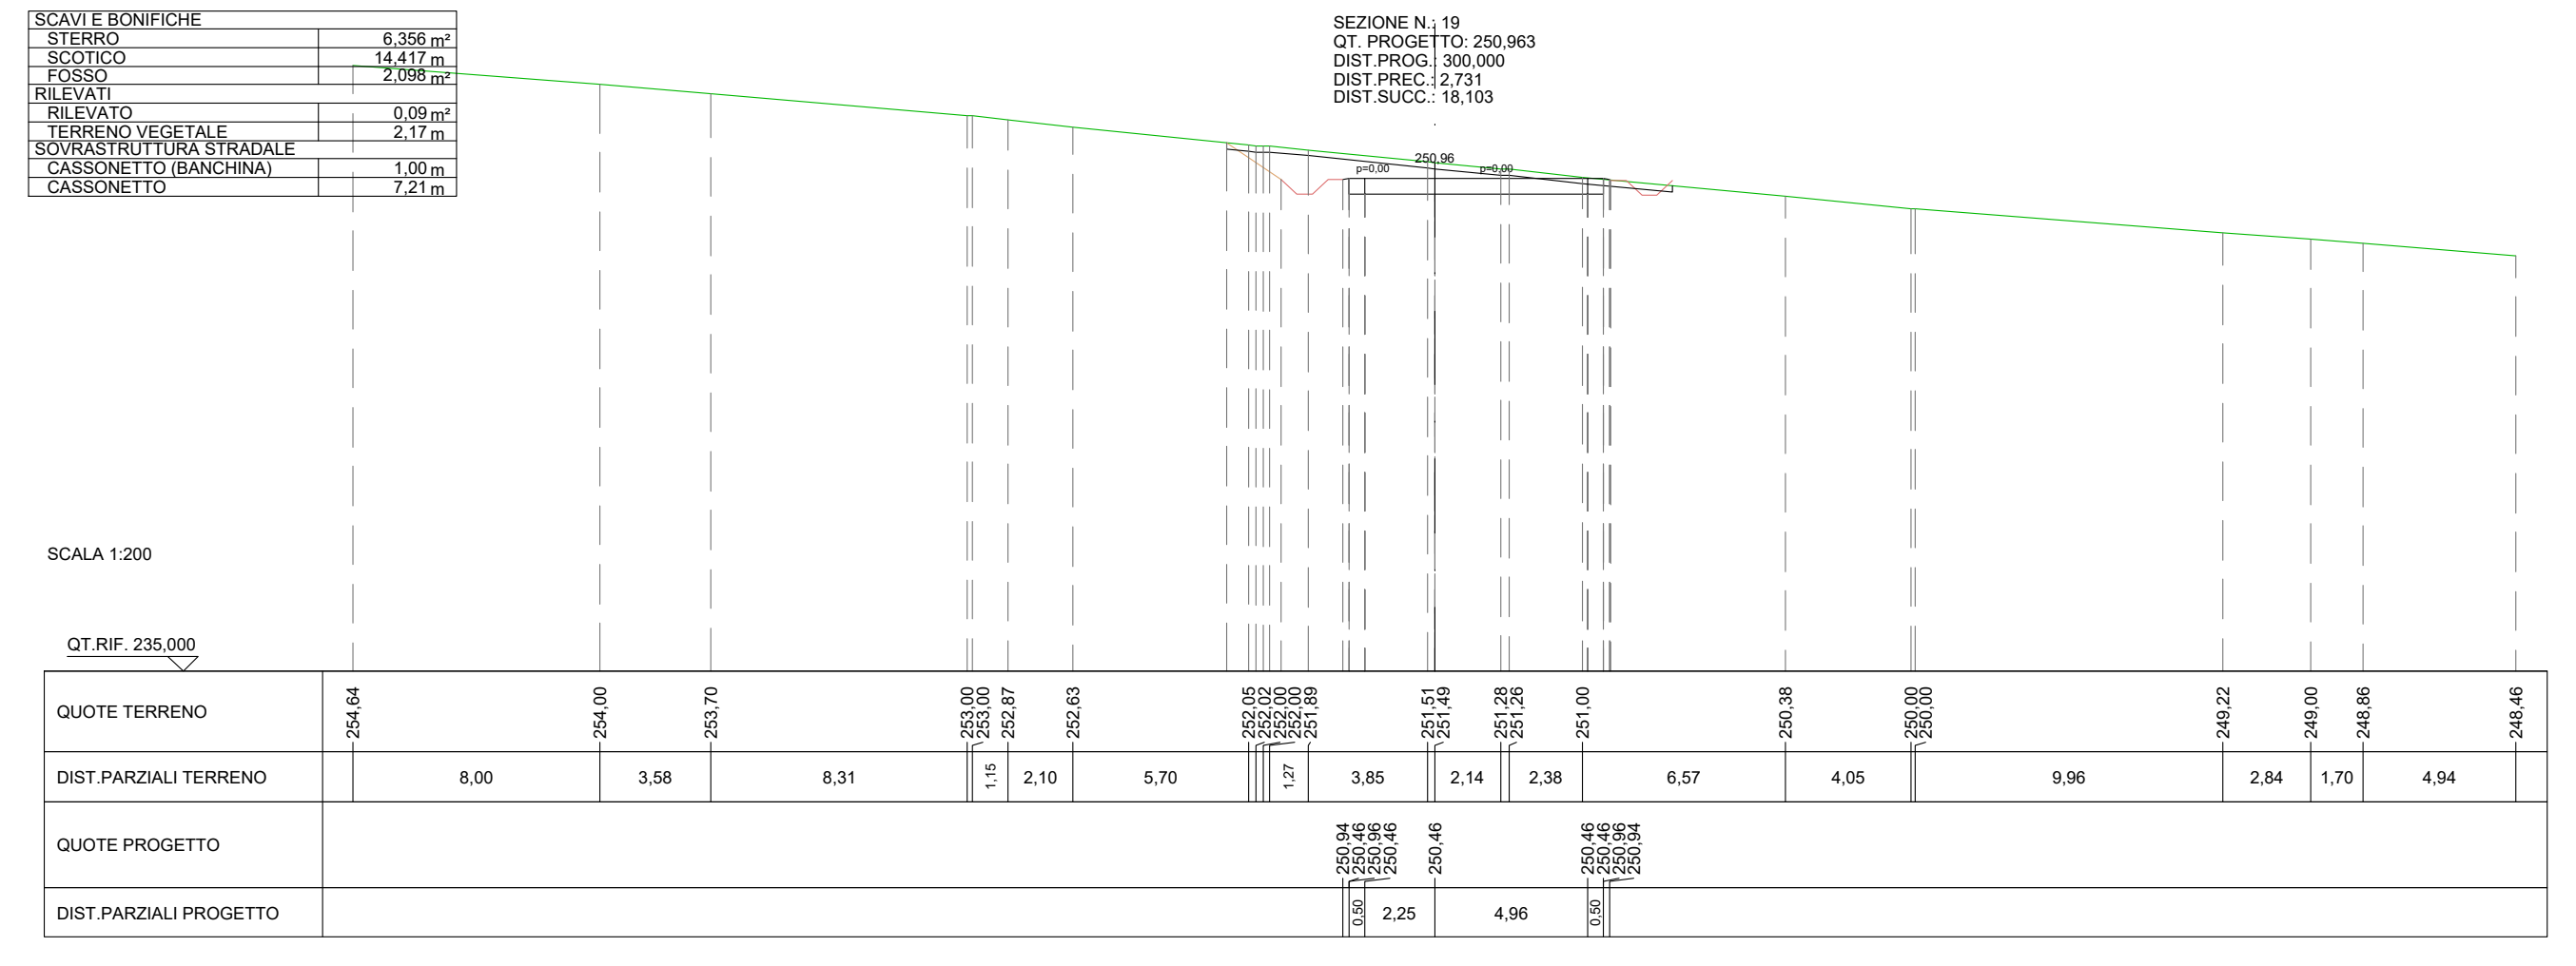

SCAVI E BONIFICHE	
STERRO	6,356 m²
SCOTICO	14,417 m
FOSSO	2,098 m²
RILEVATI	
RILEVATO	0,09 m²
TERRENO VEGETALE	2,17 m
SOVRASTRUTTURA STRADALE	
CASSONETTO (BANCHINA)	1,00 m
CASSONETTO	7,21 m

SEZIONE N.: 19
QT. PROGETTO: 250,963
DIST.PROG.: 300,000
DIST.PREC.: 2,731
DIST.SUCC.: 18,103

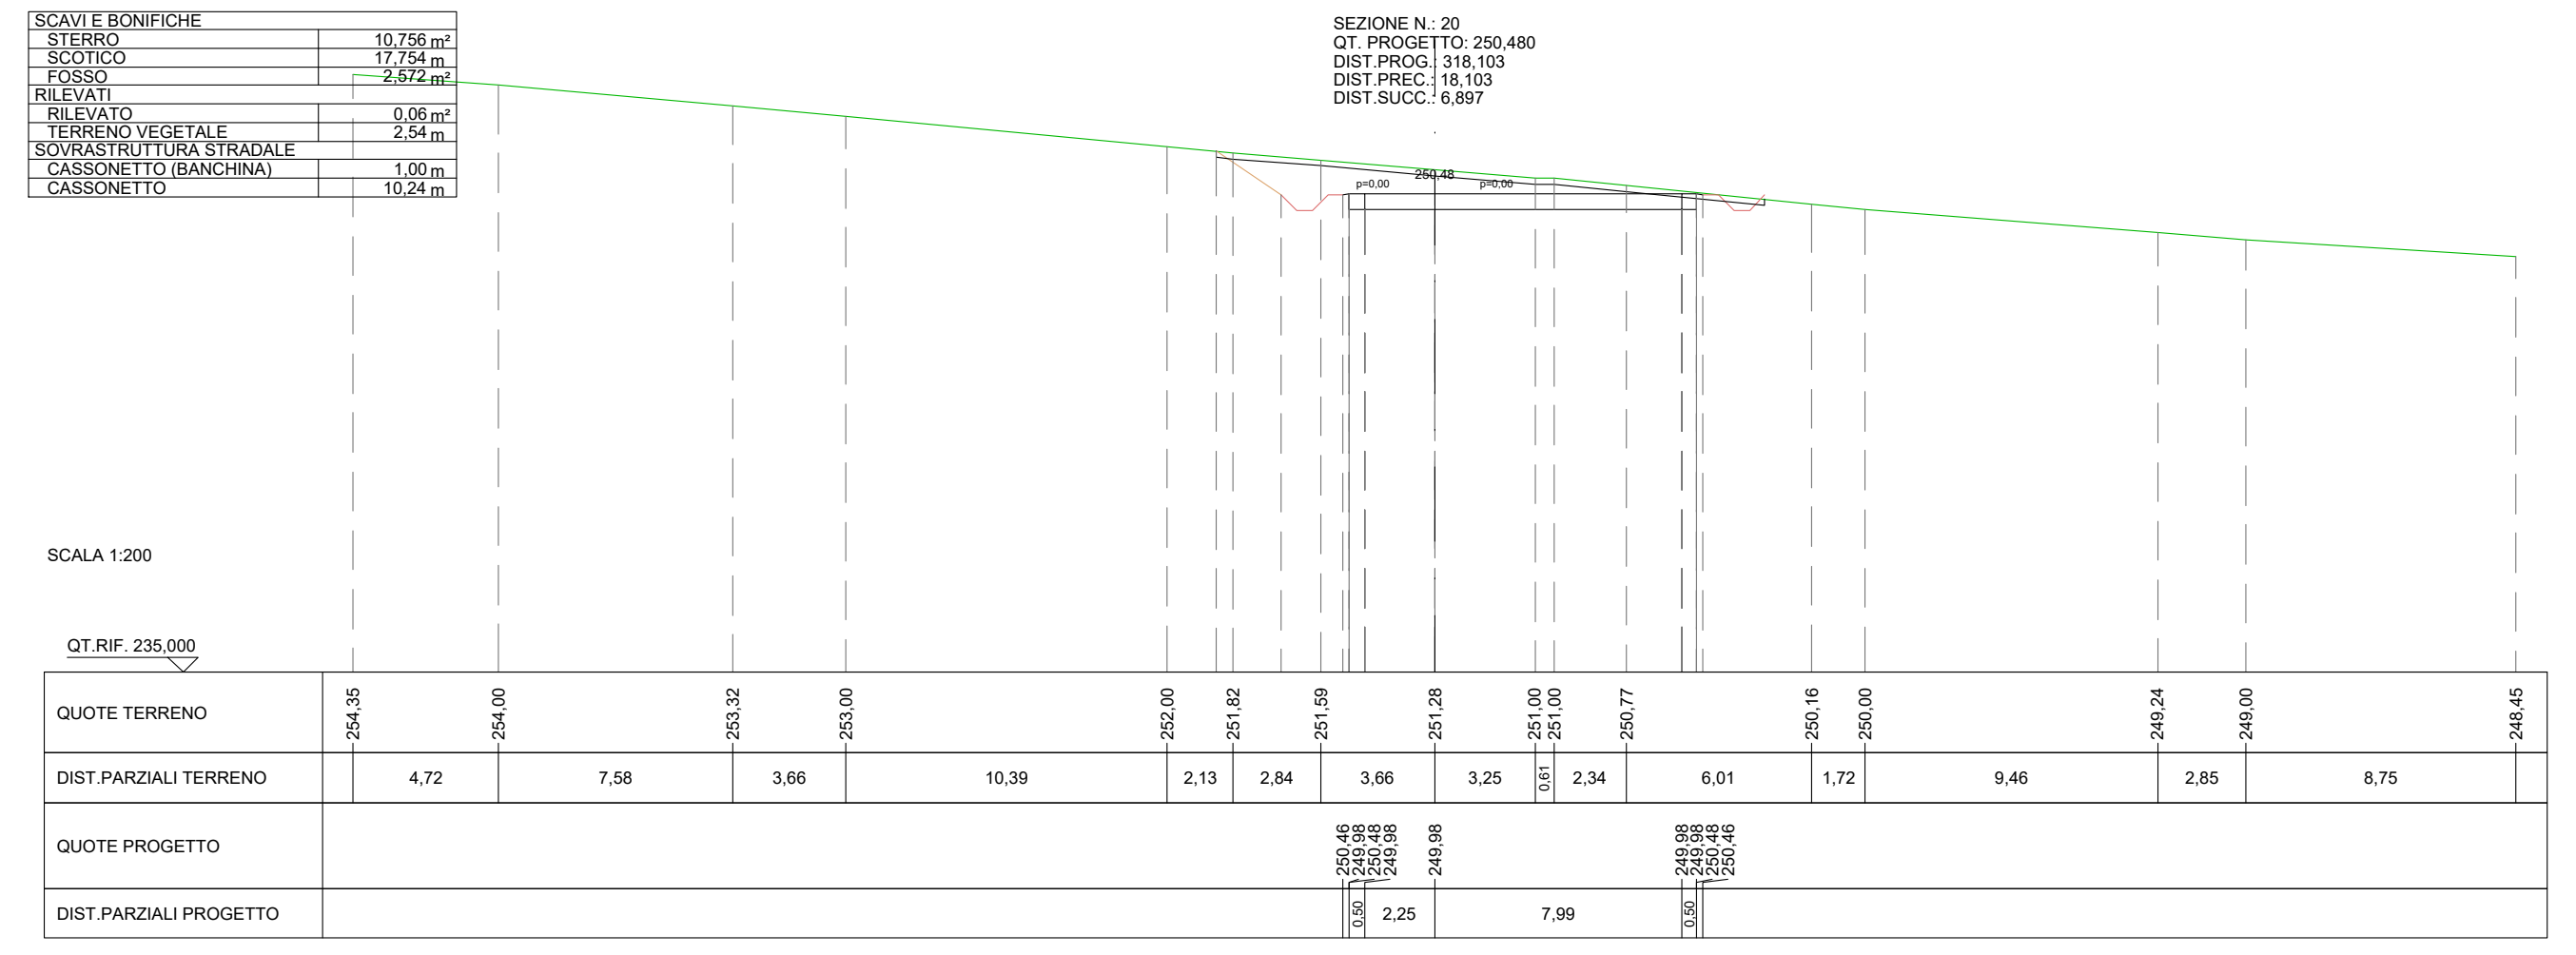

SCAVI E BONIFICHE	
STERRO	10,756 m²
SCOTICO	17,754 m
FOSSO	2,572 m²
RILEVATI	
RILEVATO	0,06 m²
TERRENO VEGETALE	2,54 m
SOVRASTRUTTURA STRADALE	
CASSONETTO (BANCHINA)	1,00 m
CASSONETTO	10,24 m

SEZIONE N.: 20
QT. PROGETTO: 250,480
DIST.PROG.: 318,103
DIST.PREC.: 18,103
DIST.SUCC.: 6,897

PLANIMETRIA DI PROGETTO
SCALA 1:2000

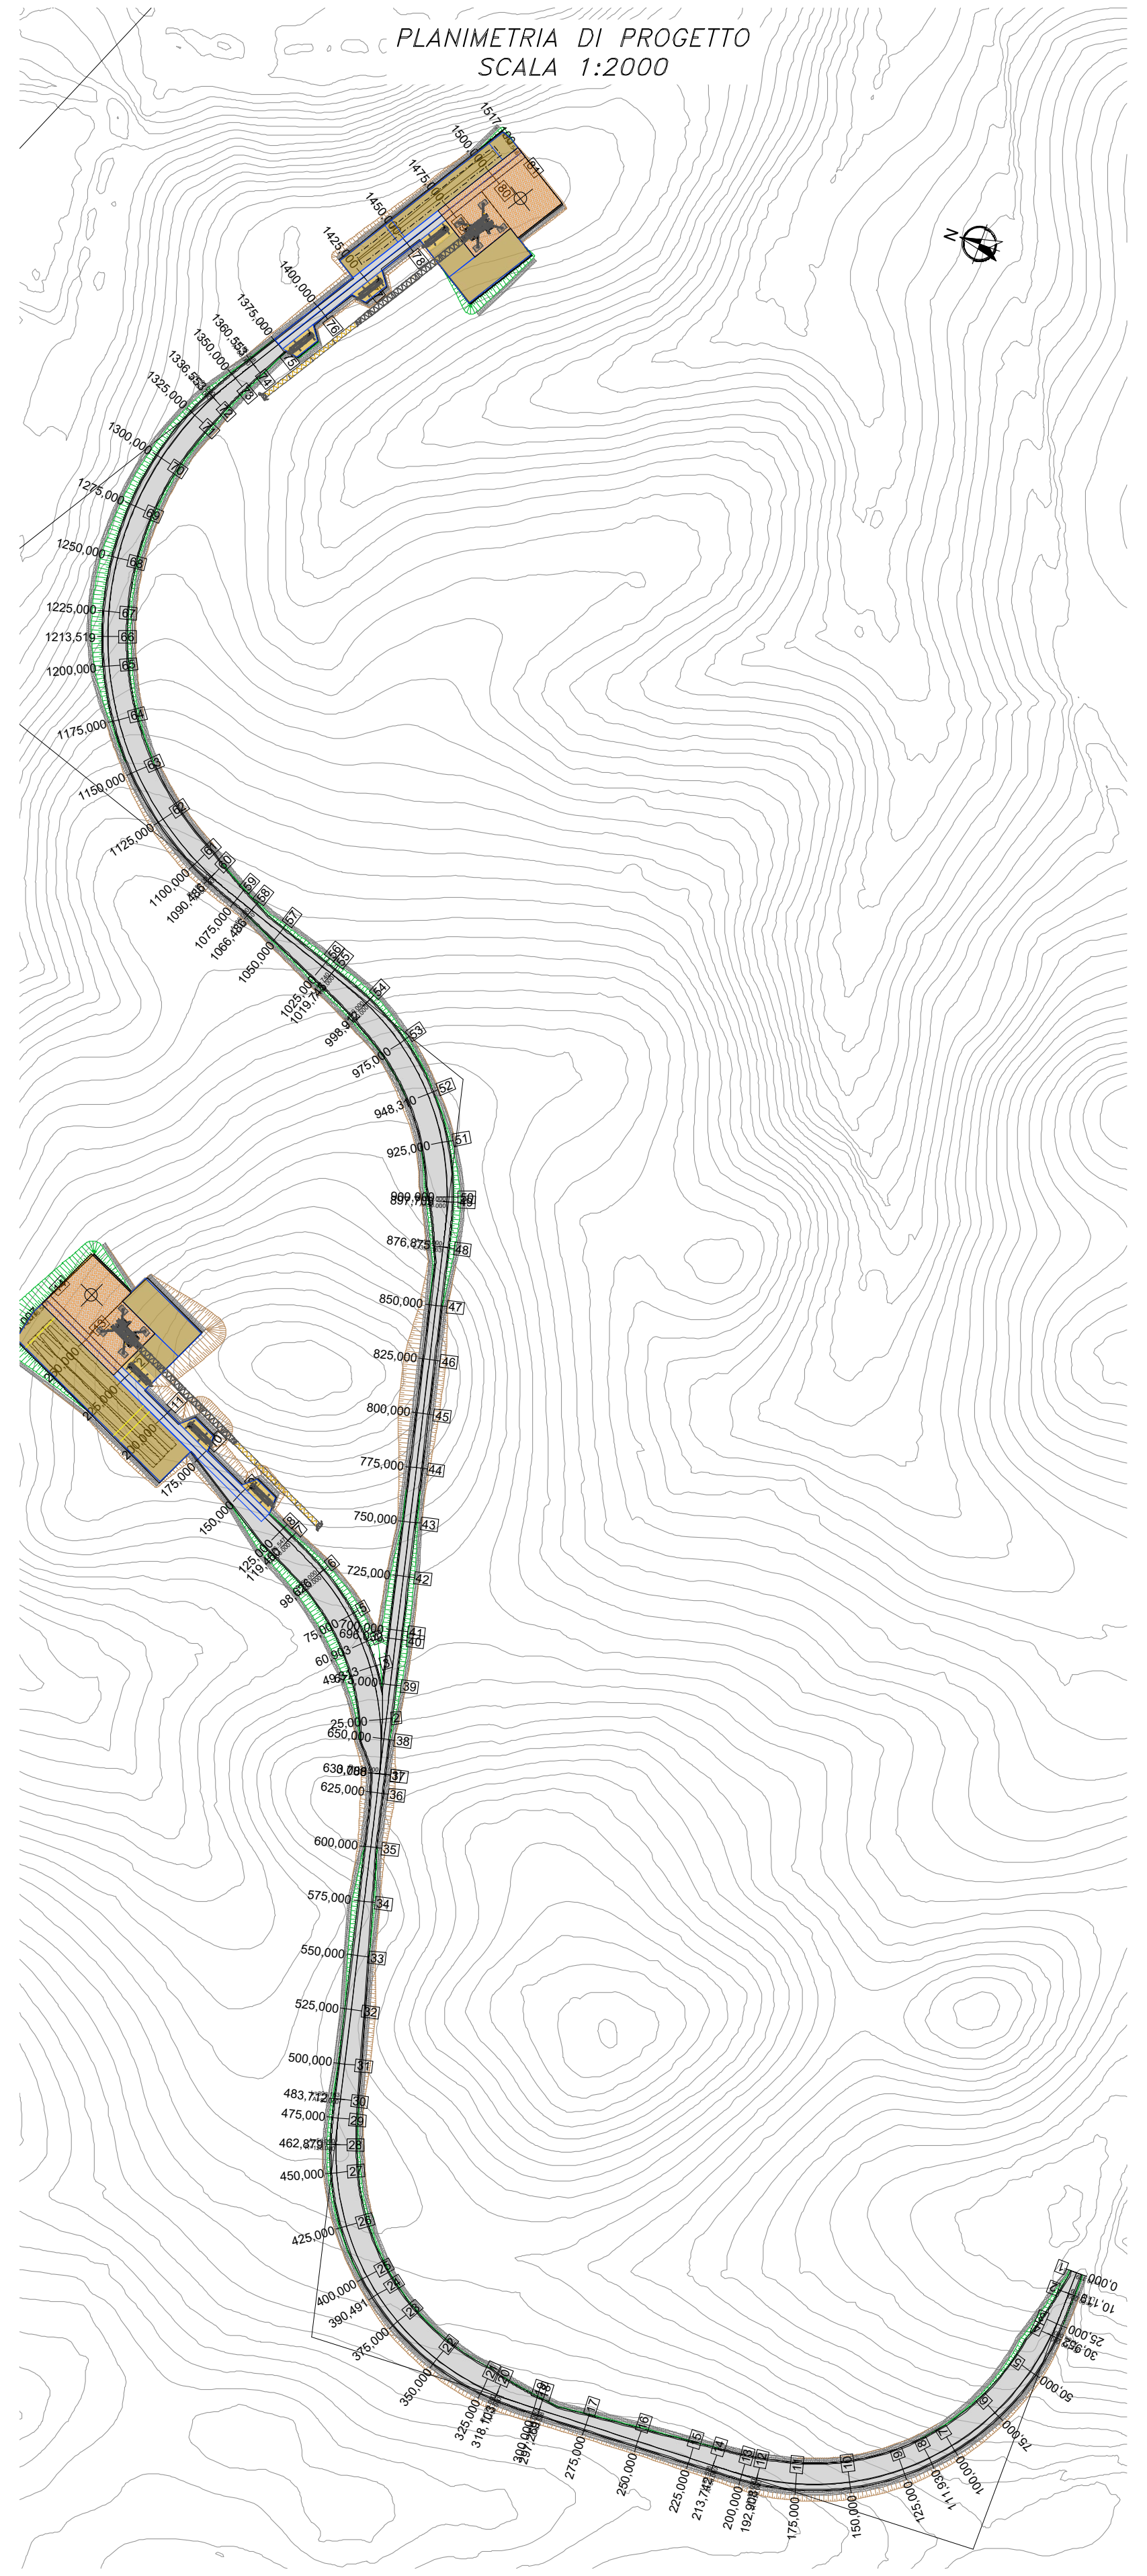

COROGRAFIA
SCALA 1:25000

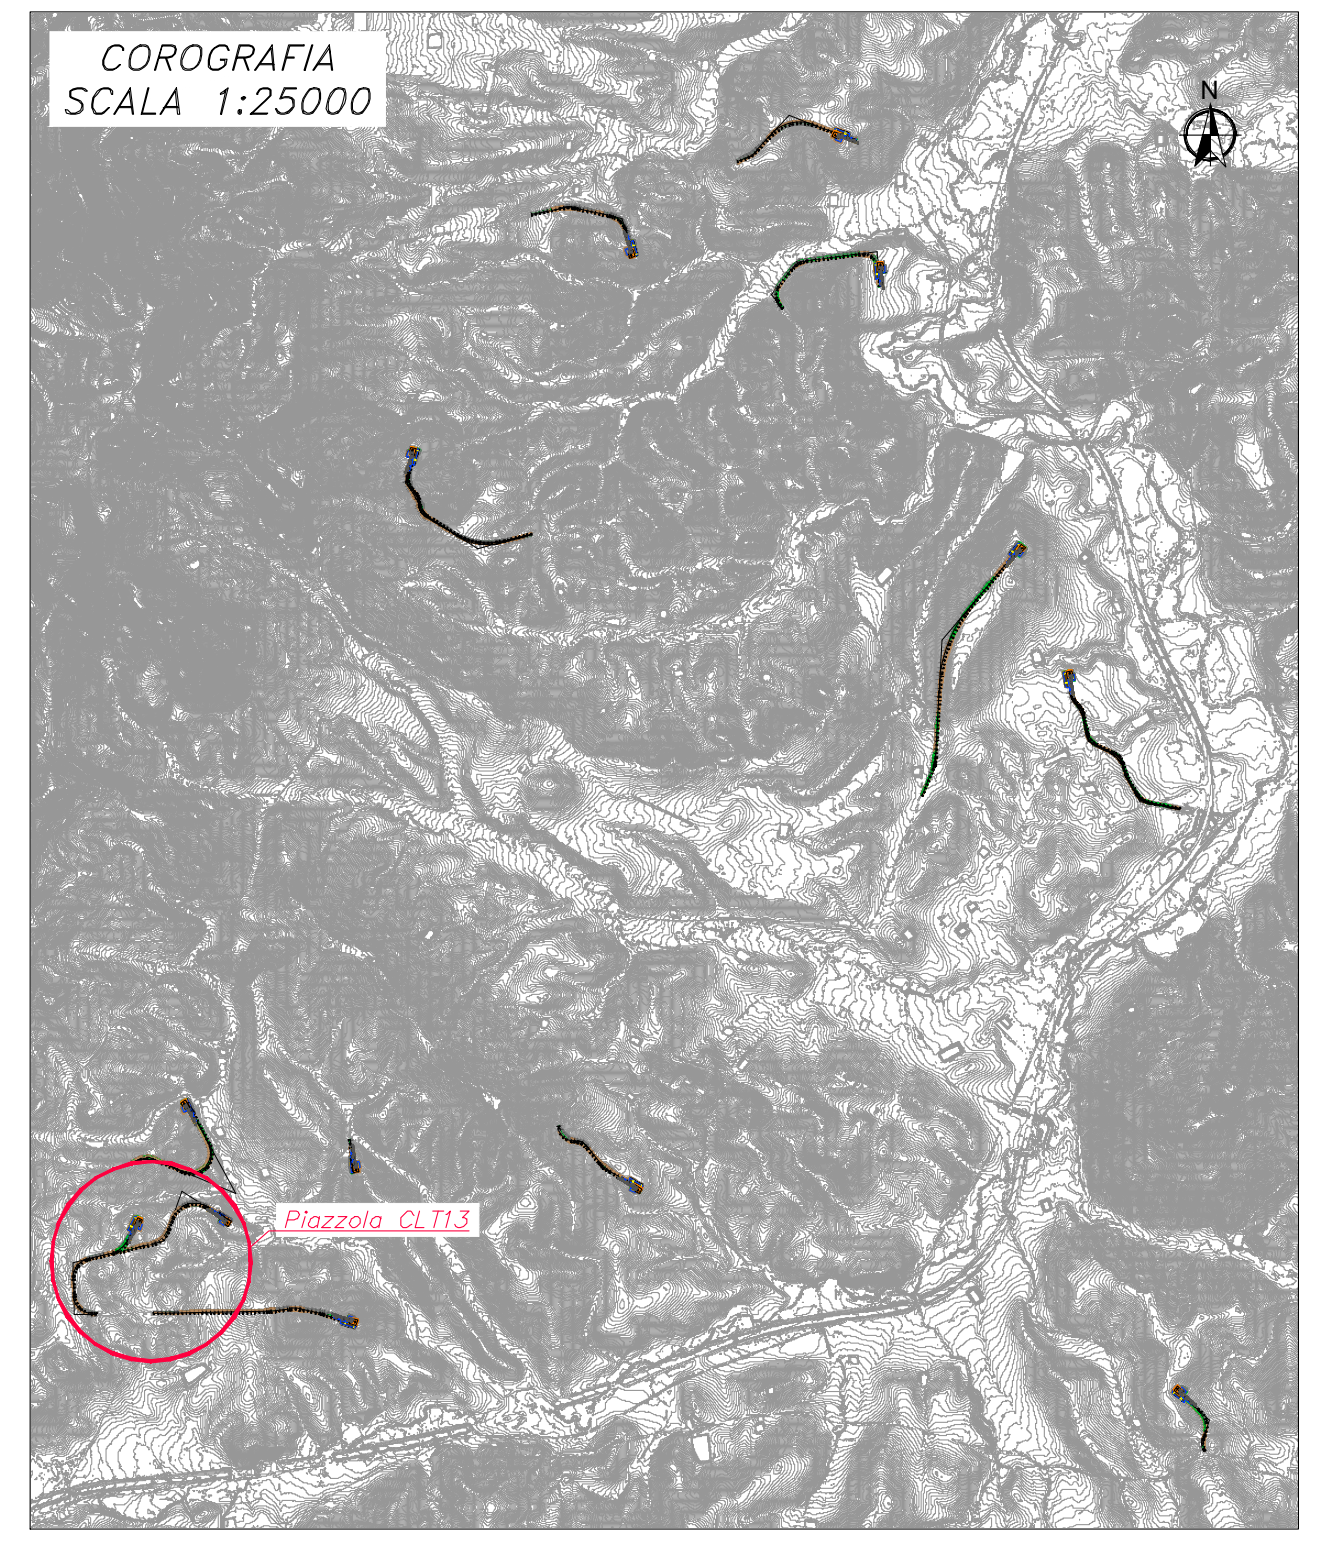

REV.	DESCRIZIONE	DISEGN.	CONTROL.	APPROV.	DATA
0	EMISSIONE	STG	EL	LC	04/2024

Montana

Montana S.p.A.
Via Carlo Angelo Fumagalli, 6
20143 Milano
Tel. +39.02.54118173
Fax +39.02.54129890
www.montanambiente.com
P.IVA 10414270156
Cap. Soc. 600.000,00 €
Milano (sede certificata ISO) Brescia Palermo | Cagliari | Roma | Siracusa

Committente
CALATAFIMI S.R.L.
CALATAFIMI S.R.L.
Via Angelo Fumagalli 6, 20143 Milano (MI)

Progettisti
ING. LAURA CONTI
Iscritta all'Ordine degli Ingegneri della Provincia di Pavia al n. 1726

Oggetto
IMPIANTO EOLICO "CALATAFIMI WIND" DA 93,6 MW
Comuni di Calatafimi-Segesta e Gibellina (TP)

Tavola
CLT13
SEZIONI - TAV. 1 DI 4

N. Tav.
T11.13a

Ns. Rif. 2995_5530_CLT__PFTE_T11.13_REV0_CLT13-SEZIONI.DWG
Scala 1:200

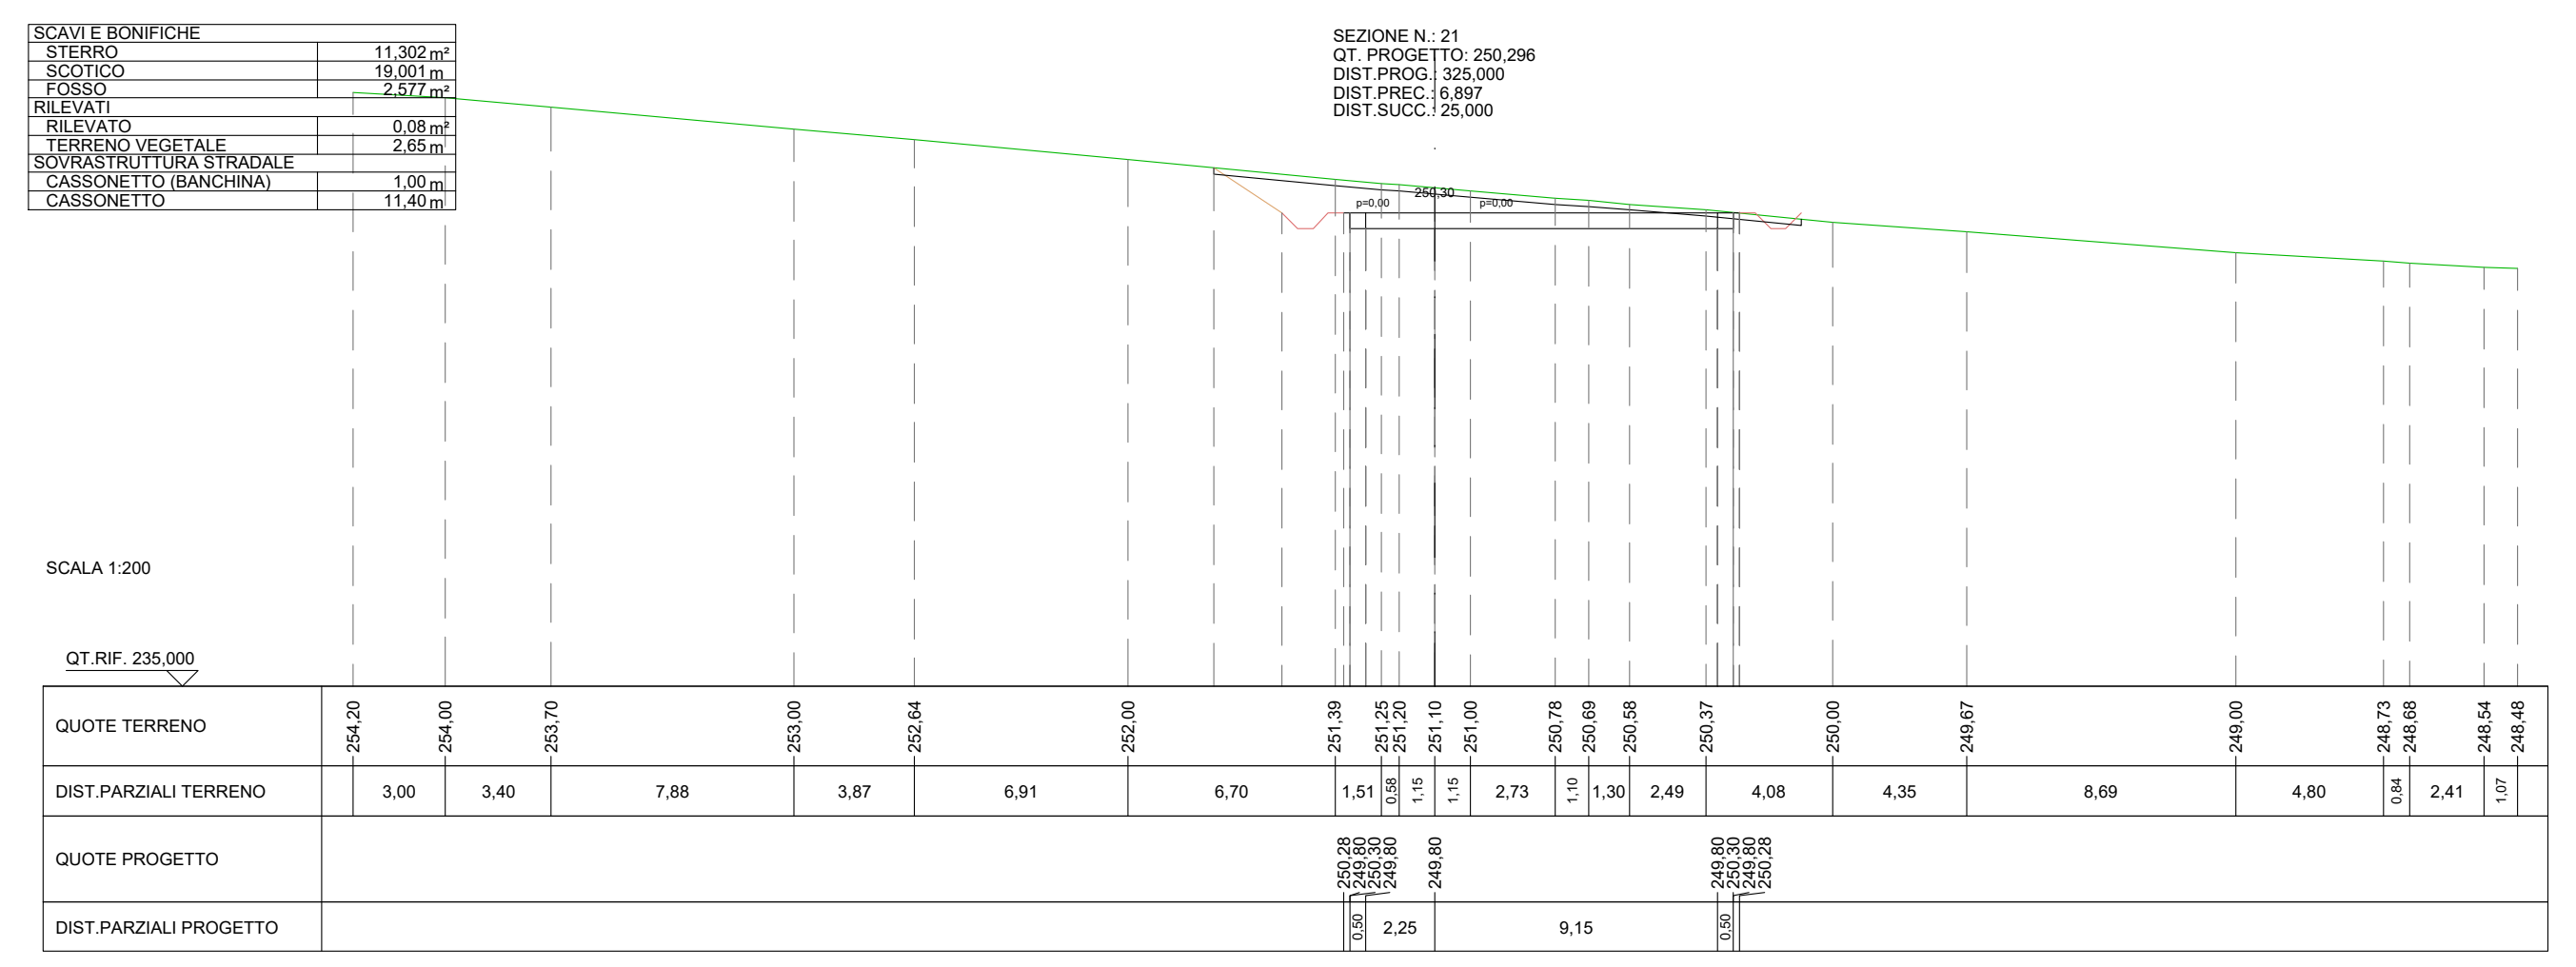

SCAVI E BONIFICHE	
STERRO	11,302 m²
SCOTICO	19,001 m
FOSSO	2,577 m²
RILEVATI	
RILEVATO	0,08 m²
TERRENO VEGETALE	2,65 m
SOVRASTRUTTURA STRADALE	
CASSONETTO (BANCHINA)	1,00 m
CASSONETTO	11,40 m

SEZIONE N.: 21
QT. PROGETTO: 250,296
DIST.PROG.: 325,000
DIST.PREC.: 6,897
DIST.SUCC.: 25,000

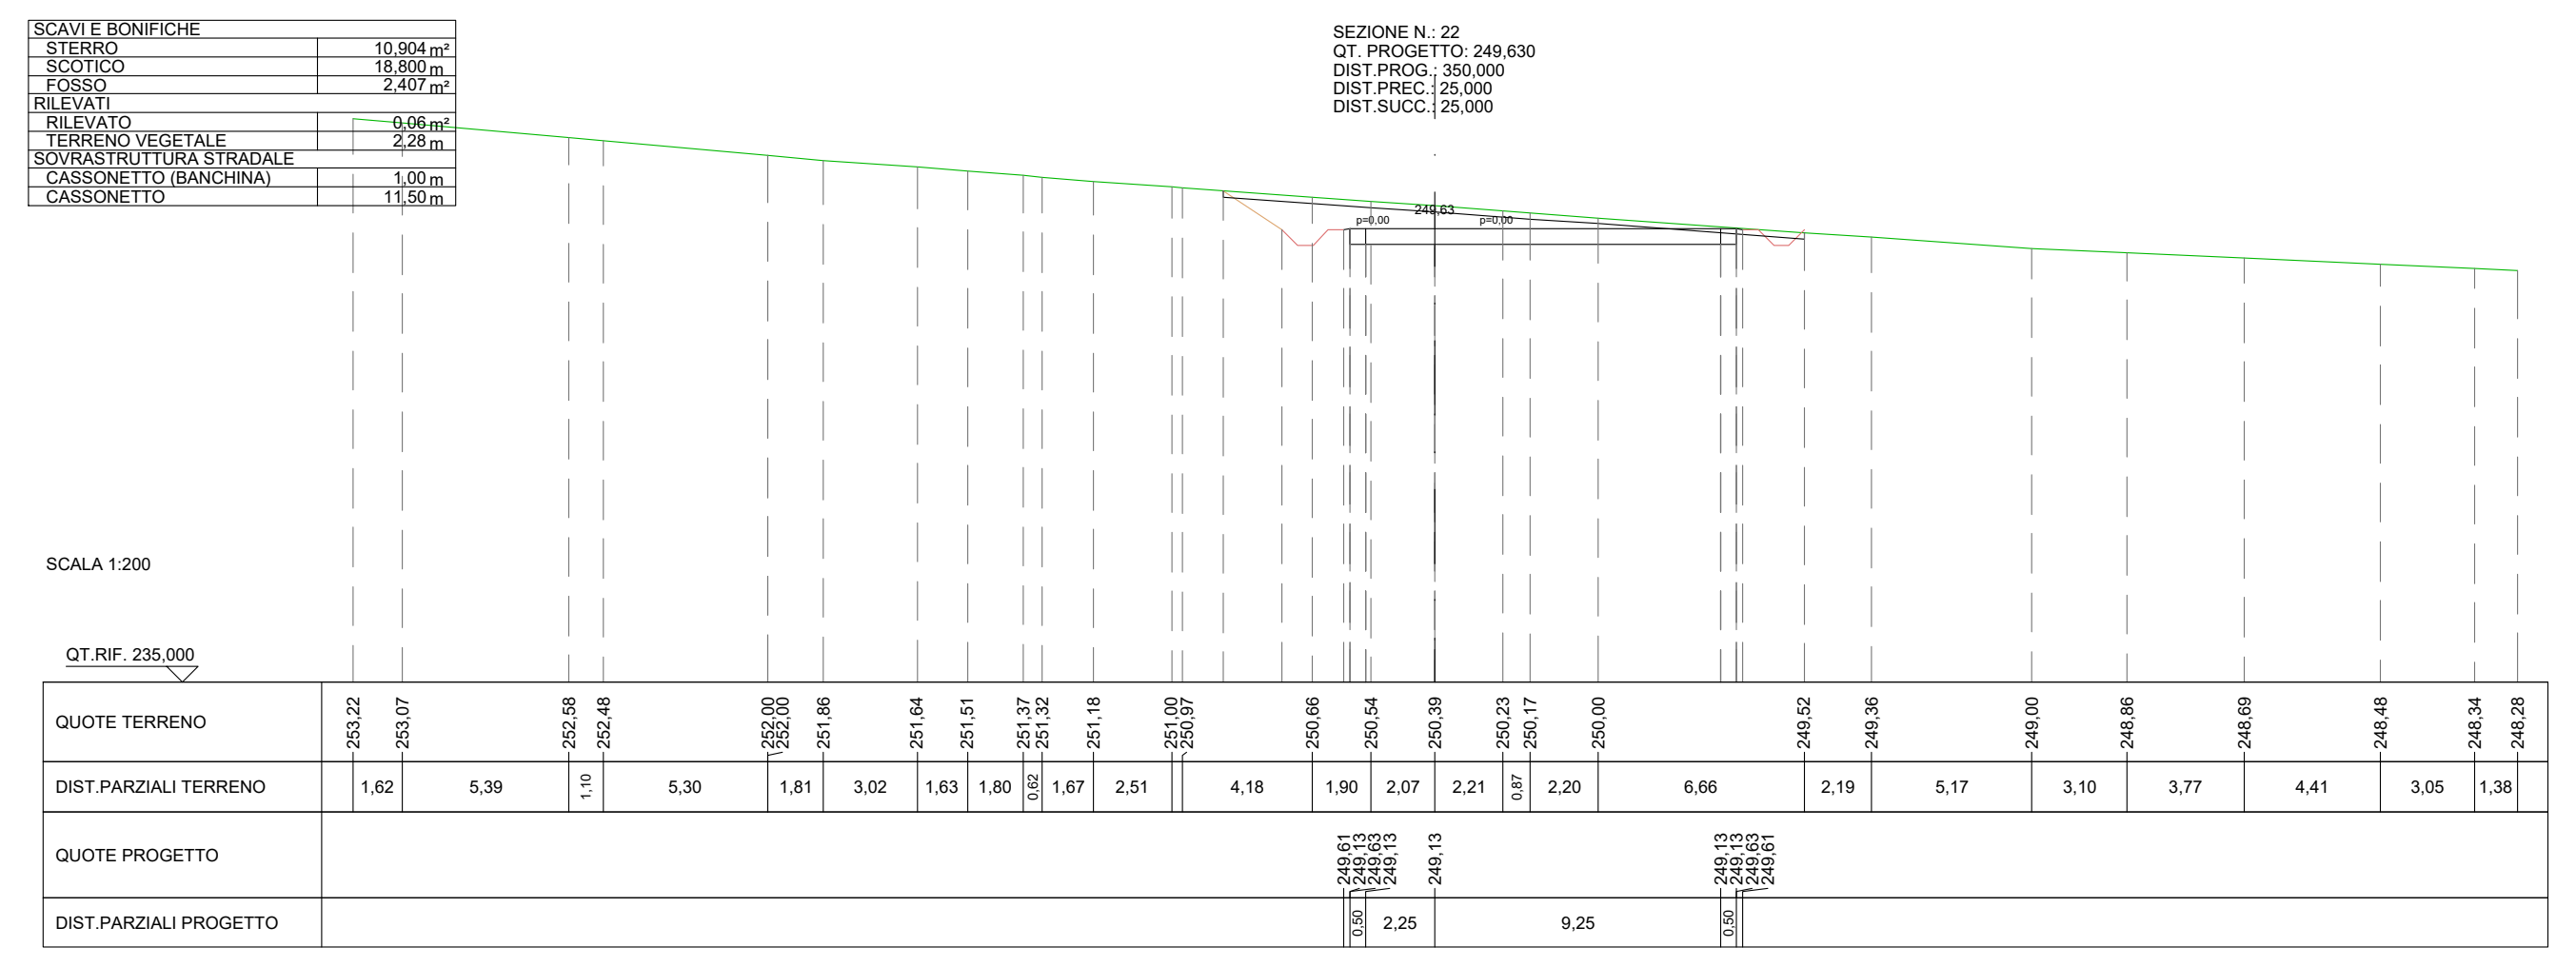

SCAVI E BONIFICHE	
STERRO	10,904 m²
SCOTICO	18,800 m
FOSSO	2,407 m²
RILEVATI	
RILEVATO	0,06 m²
TERRENO VEGETALE	2,28 m
SOVRASTRUTTURA STRADALE	
CASSONETTO (BANCHINA)	1,00 m
CASSONETTO	11,50 m

SEZIONE N.: 22
QT. PROGETTO: 249,630
DIST.PROG.: 350,000
DIST.PREC.: 25,000
DIST.SUCC.: 25,000

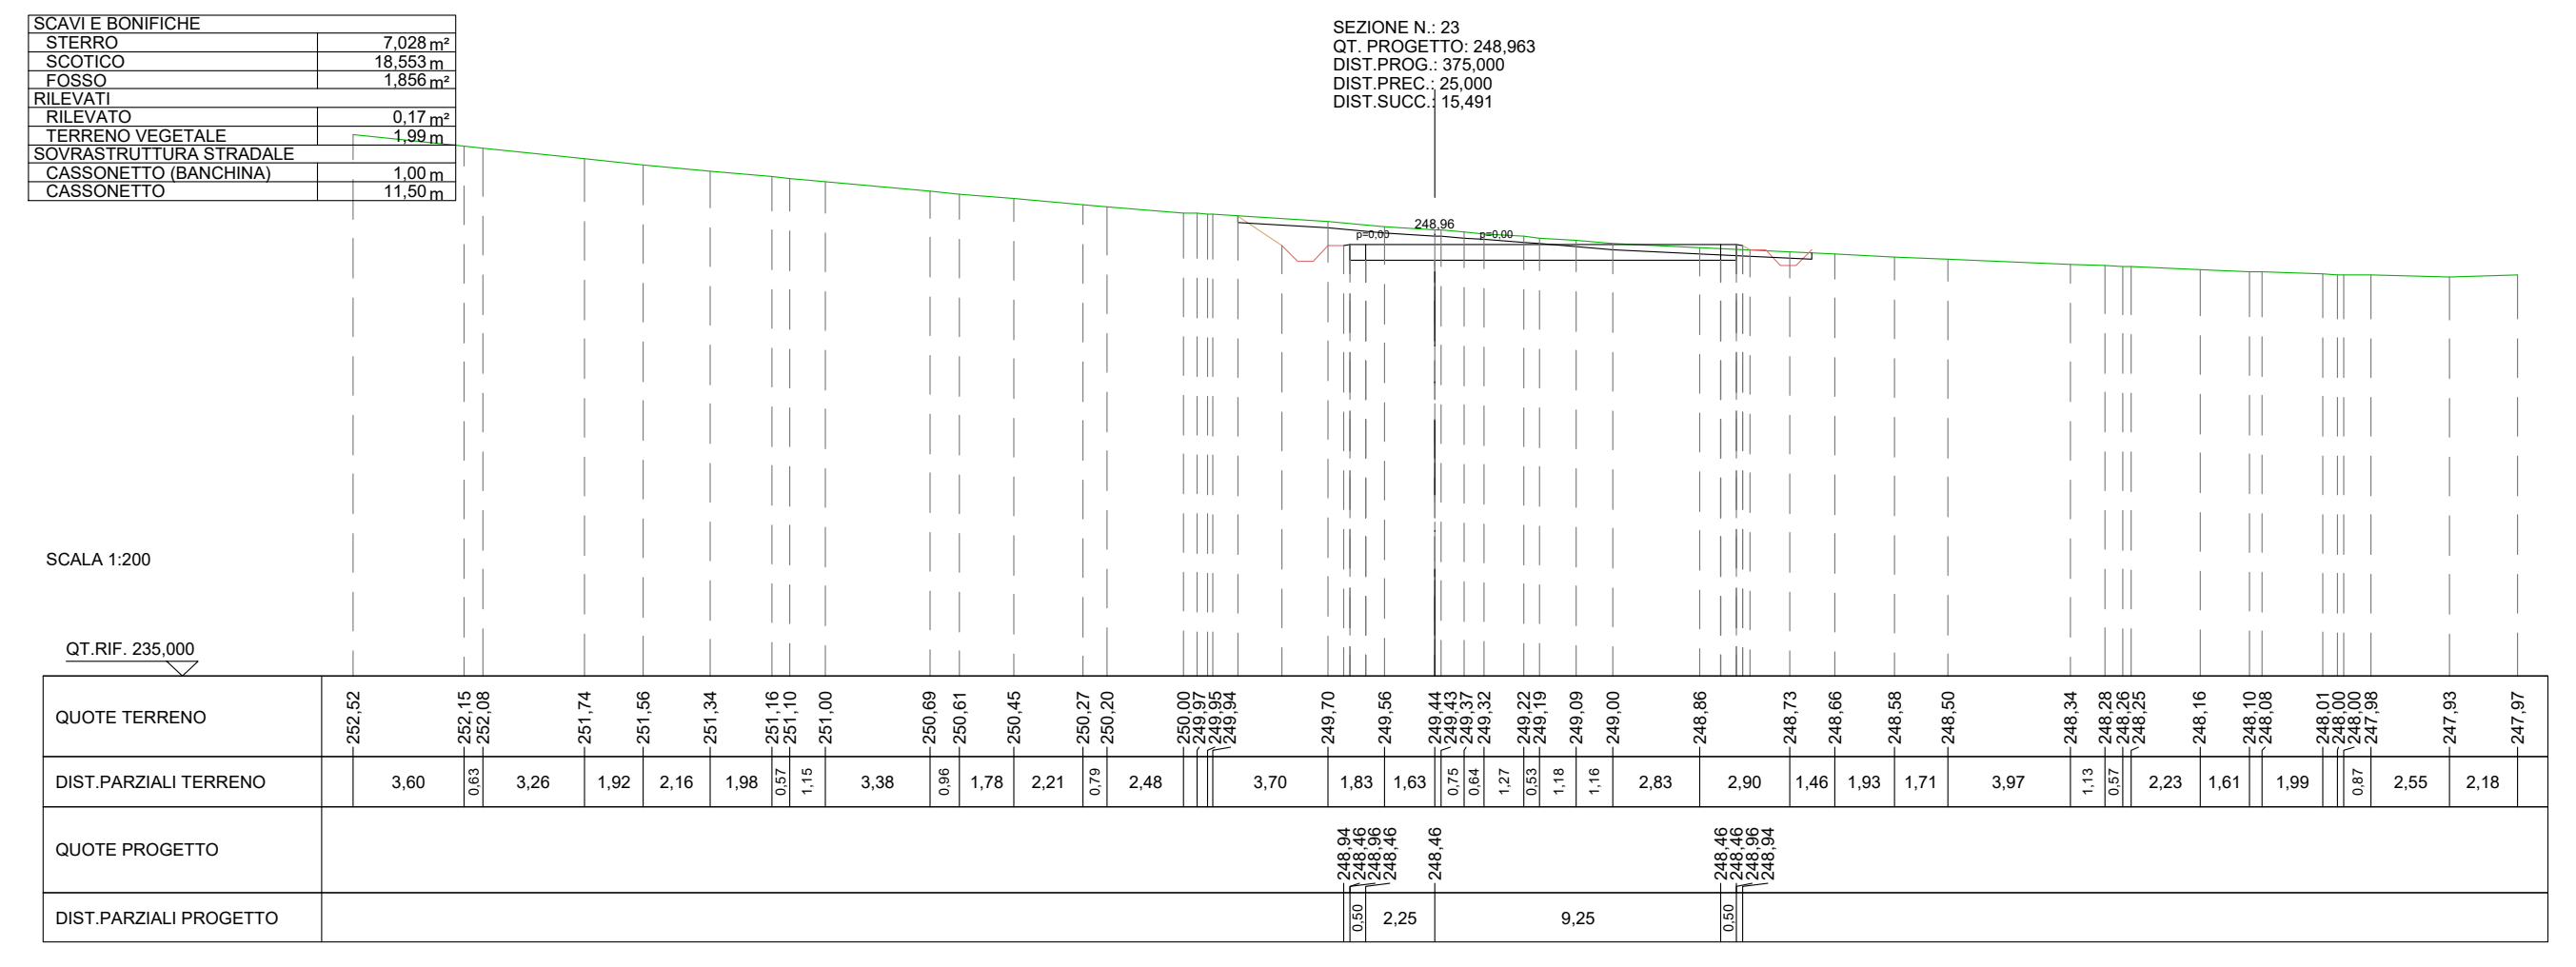

SCAVI E BONIFICHE	
STERRO	7,028 m²
SCOTICO	18,553 m
FOSSO	1,856 m²
RILEVATI	
RILEVATO	0,17 m²
TERRENO VEGETALE	1,99 m
SOVRASTRUTTURA STRADALE	
CASSONETTO (BANCHINA)	1,00 m
CASSONETTO	11,50 m

SEZIONE N.: 23
QT. PROGETTO: 248,963
DIST.PROG.: 375,000
DIST.PREC.: 25,000
DIST.SUCC.: 15,491

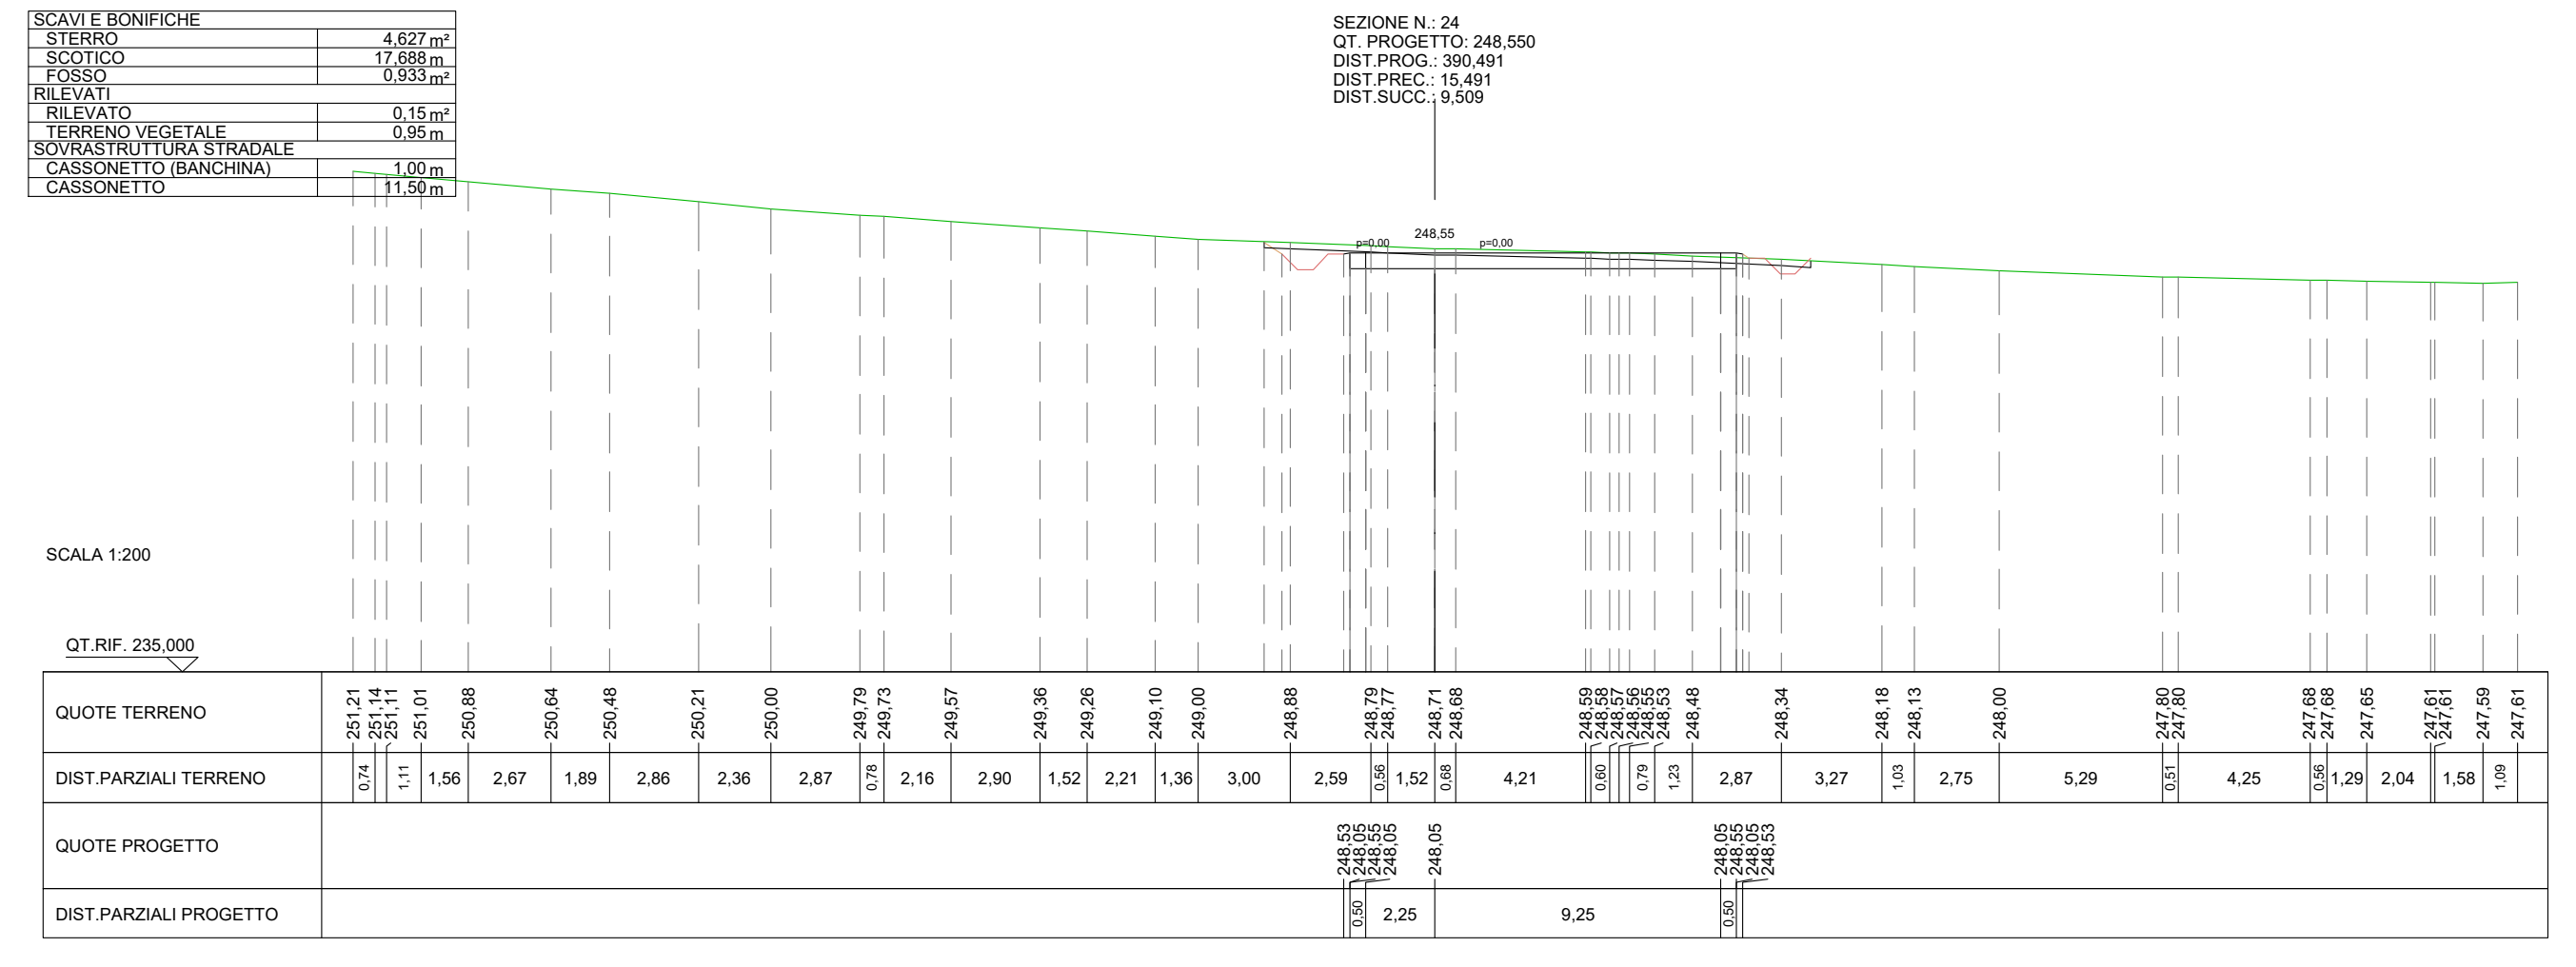

SCAVI E BONIFICHE	
STERRO	4,627 m²
SCOTICO	17,688 m
FOSSO	0,933 m²
RILEVATI	
RILEVATO	0,15 m²
TERRENO VEGETALE	0,95 m
SOVRASTRUTTURA STRADALE	
CASSONETTO (BANCHINA)	1,00 m
CASSONETTO	11,50 m

SEZIONE N.: 24
QT. PROGETTO: 248,550
DIST.PROG.: 390,491
DIST.PREC.: 15,491
DIST.SUCC.: 9,509

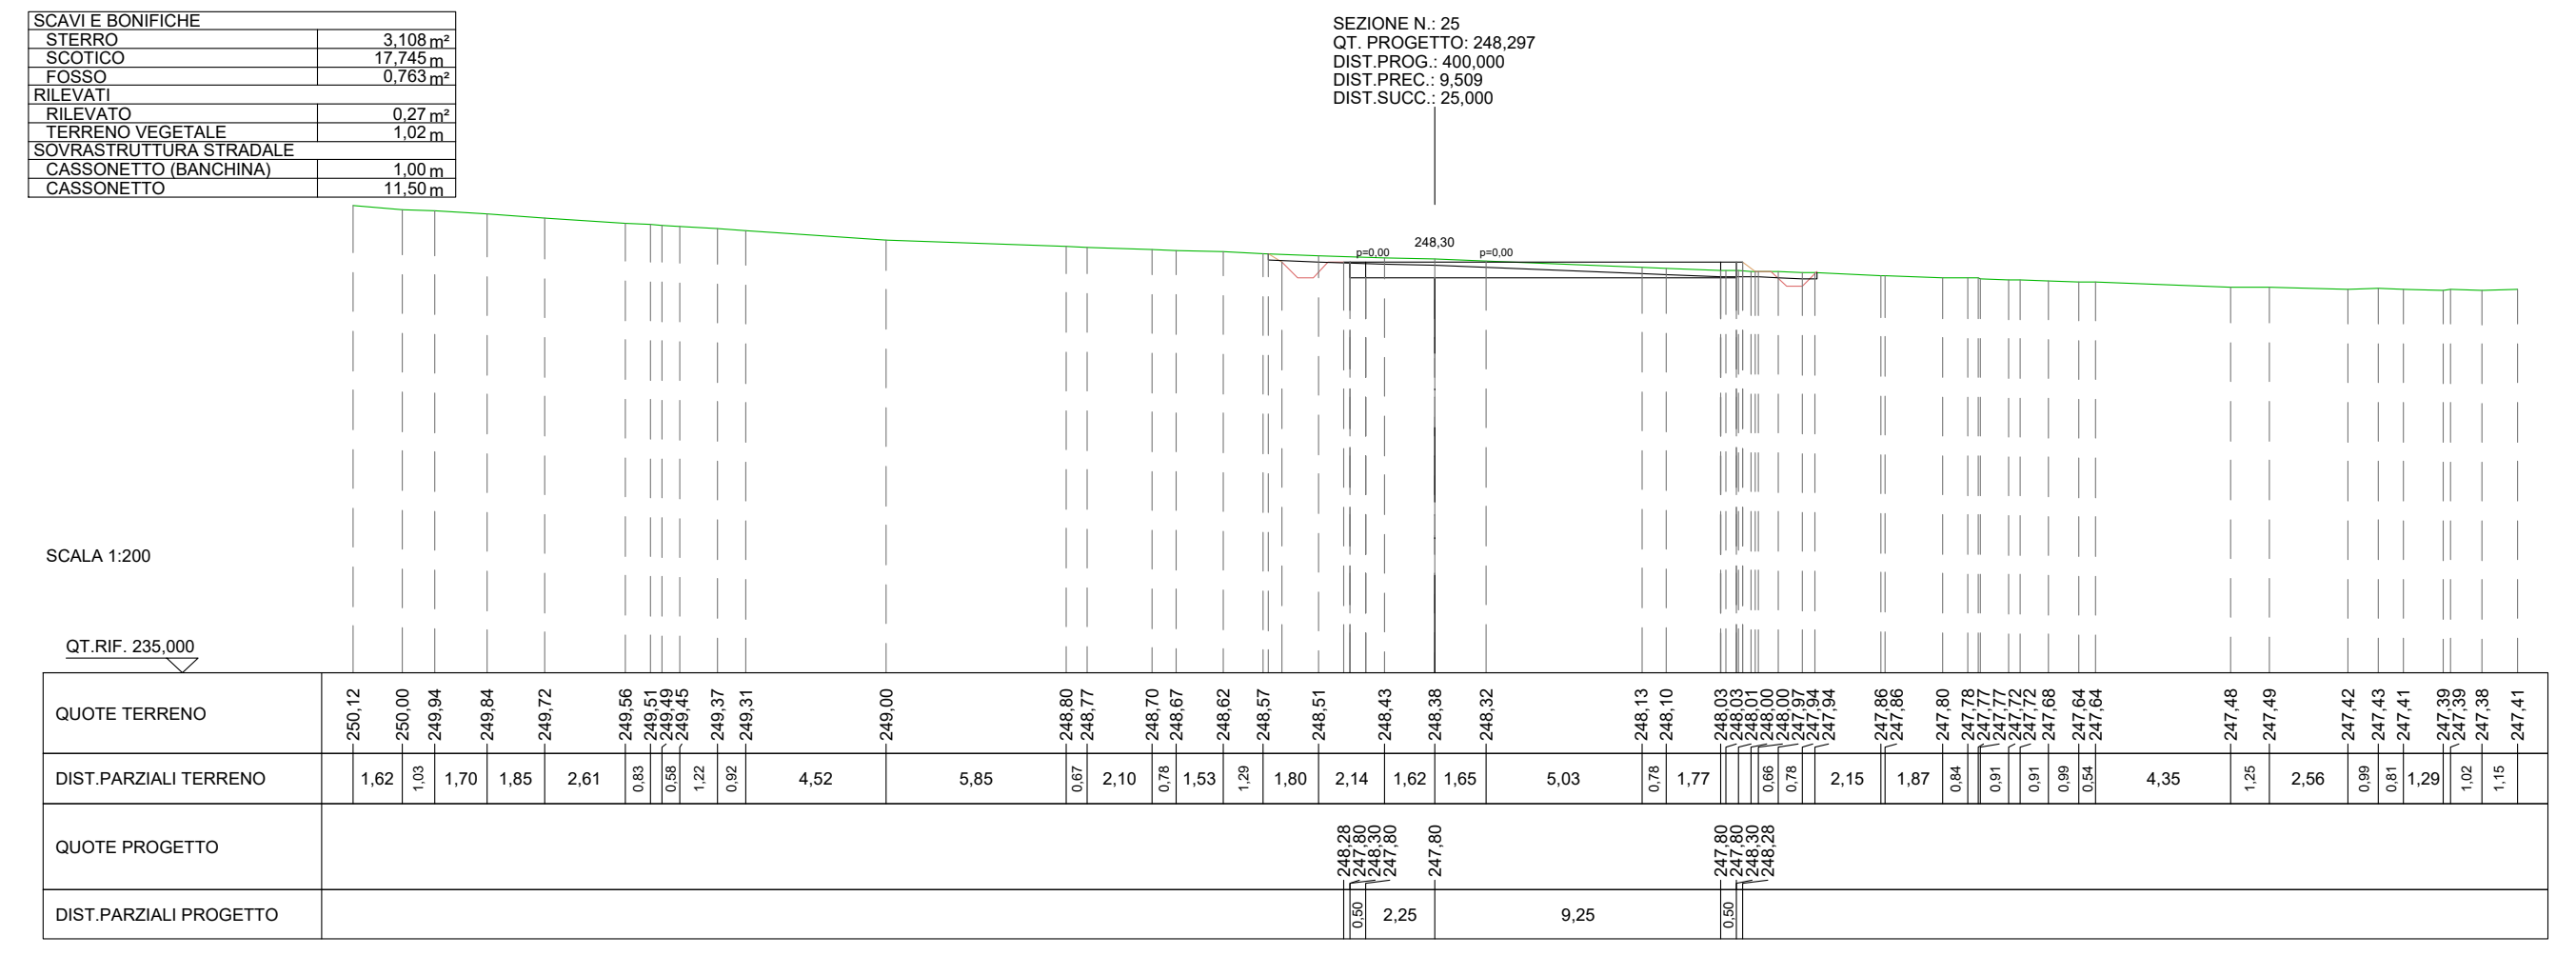

SCAVI E BONIFICHE	
STERRO	3,108 m²
SCOTICO	17,745 m
FOSSO	0,763 m²
RILEVATI	
RILEVATO	0,27 m²
TERRENO VEGETALE	1,02 m
SOVRASTRUTTURA STRADALE	
CASSONETTO (BANCHINA)	1,00 m
CASSONETTO	11,50 m

SEZIONE N.: 25
QT. PROGETTO: 248,297
DIST.PROG.: 400,000
DIST.PREC.: 9,509
DIST.SUCC.: 25,000

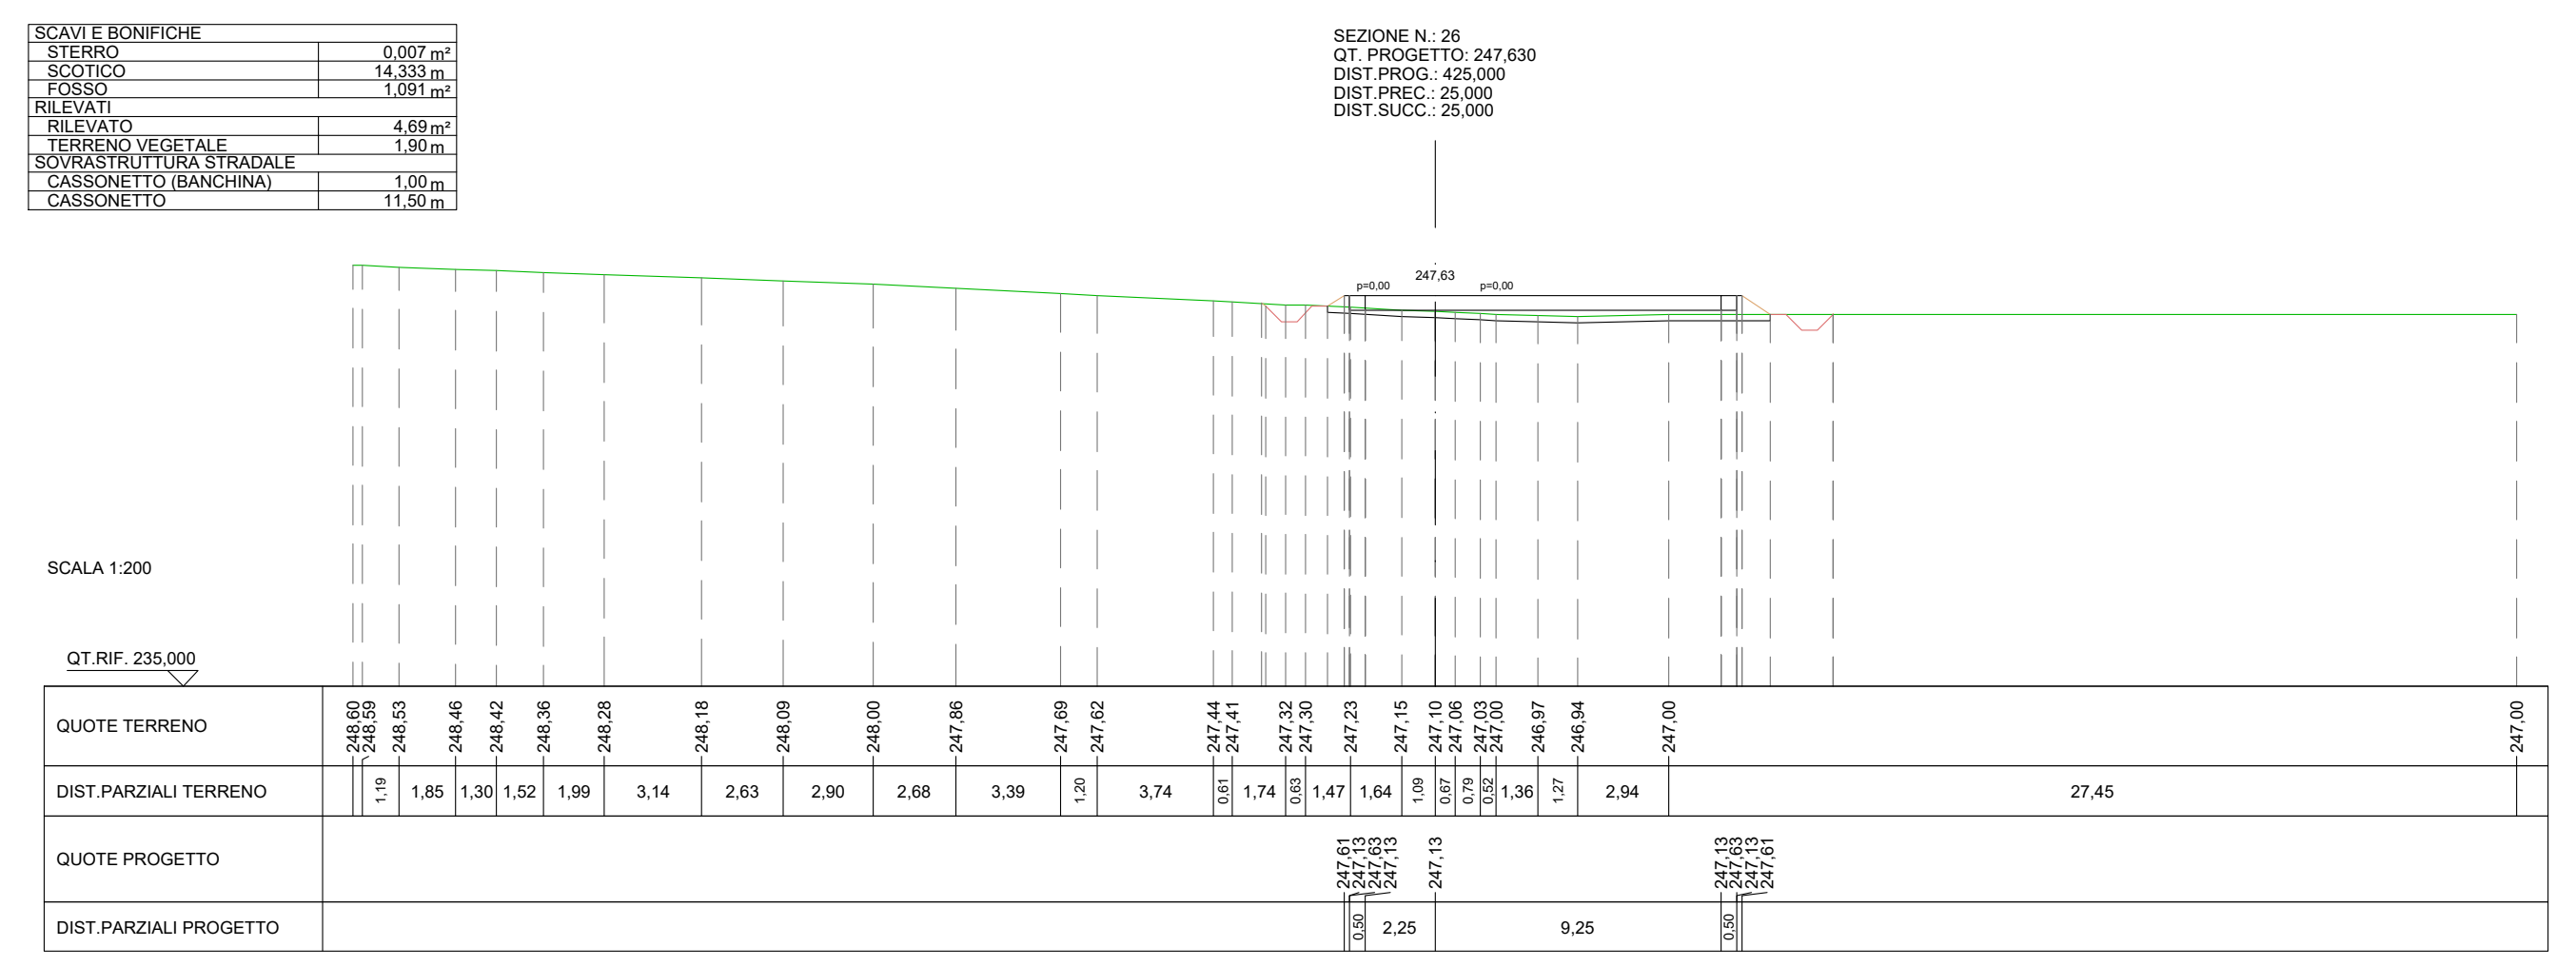

SCAVI E BONIFICHE	
STERRO	0,007 m²
SCOTICO	14,333 m
FOSSO	1,091 m²
RILEVATI	
RILEVATO	4,69 m²
TERRENO VEGETALE	1,90 m
SOVRASTRUTTURA STRADALE	
CASSONETTO (BANCHINA)	1,00 m
CASSONETTO	11,50 m

SEZIONE N.: 26
QT. PROGETTO: 247,630
DIST.PROG.: 425,000
DIST.PREC.: 25,000
DIST.SUCC.: 25,000

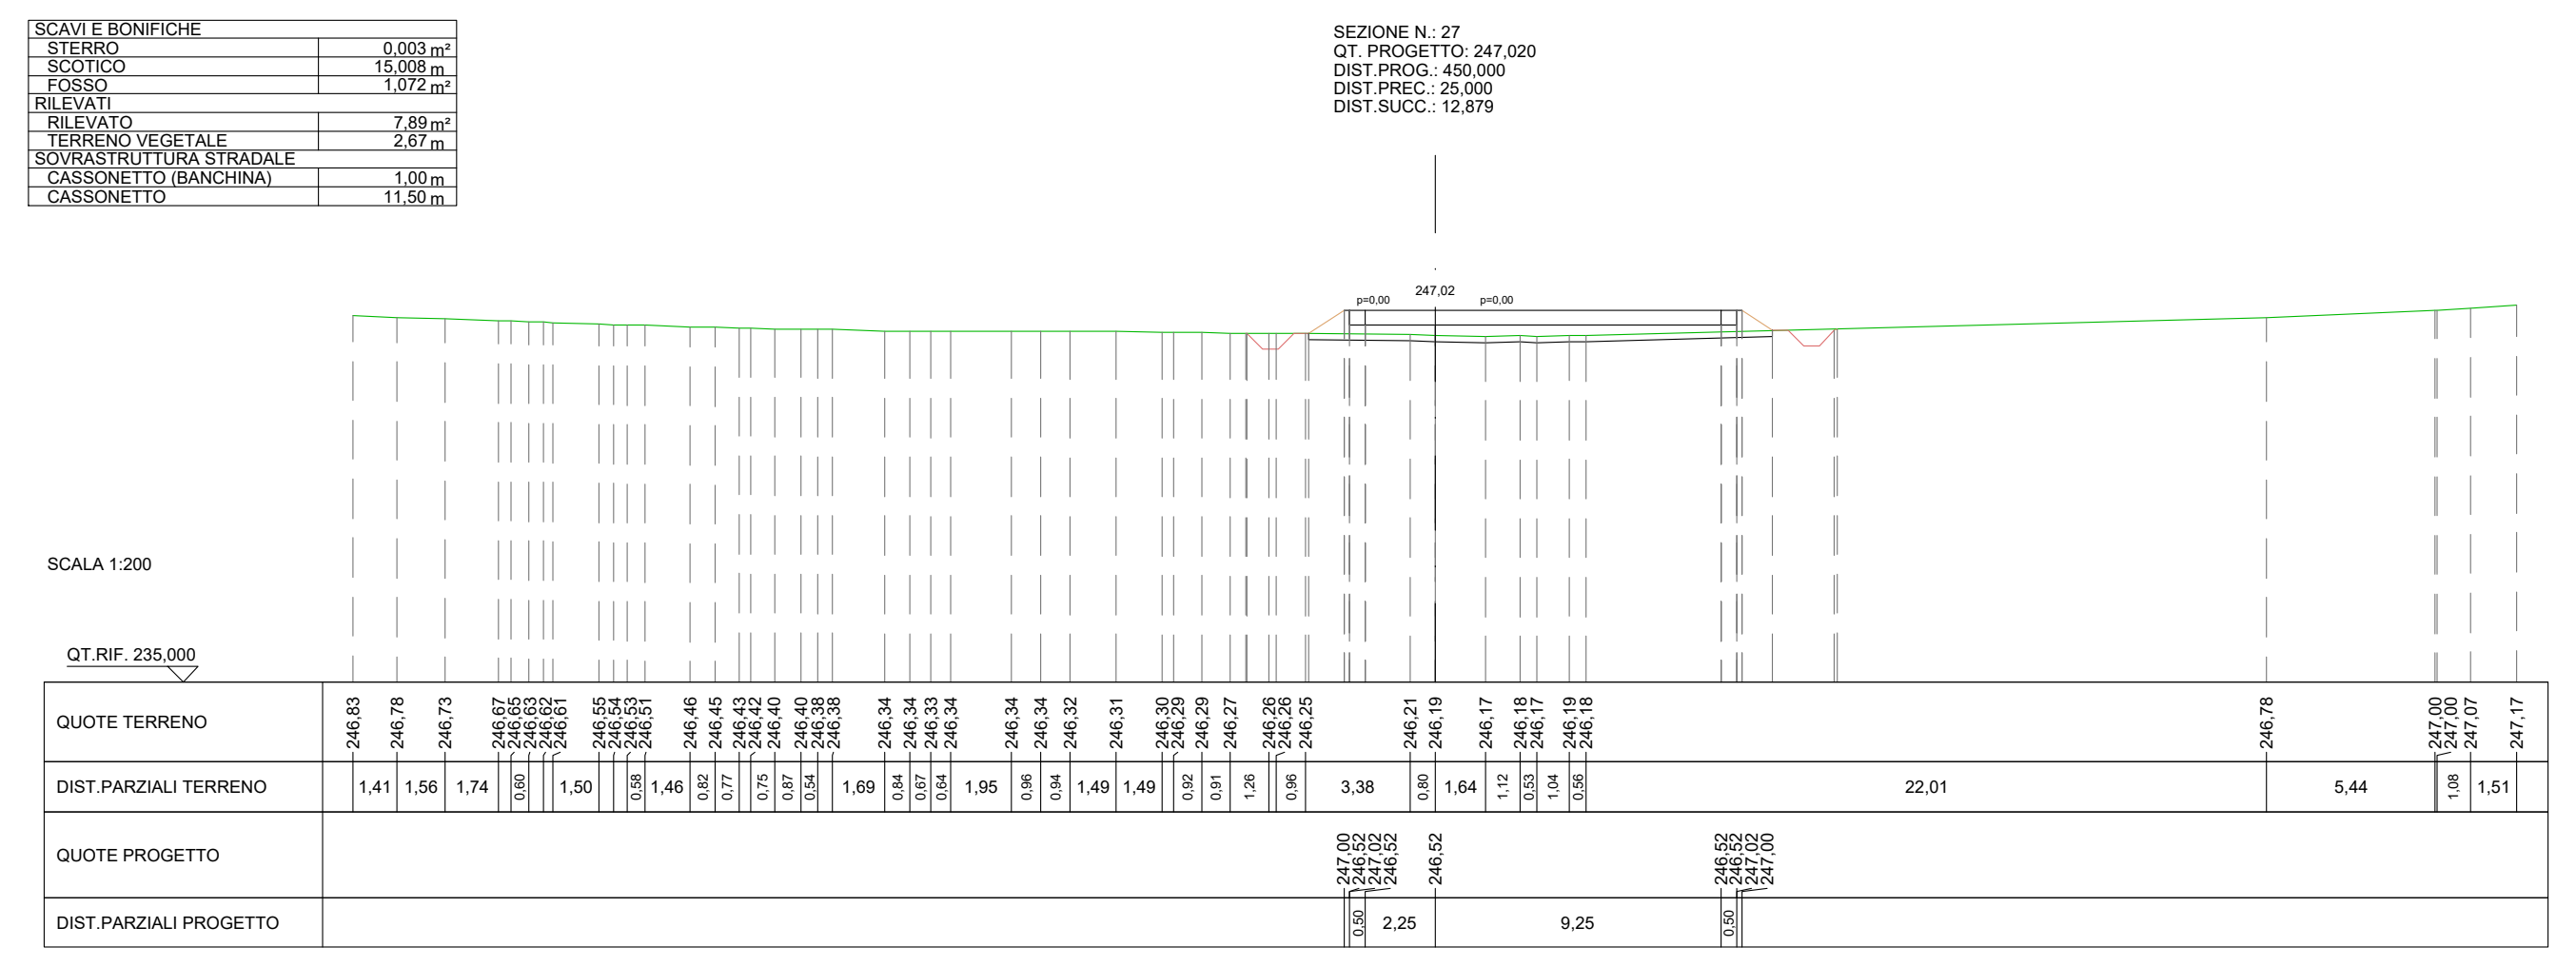

SCAVI E BONIFICHE	
STERRO	0,003 m²
SCOTICO	15,008 m
FOSSO	1,072 m²
RILEVATI	
RILEVATO	7,89 m²
TERRENO VEGETALE	2,67 m
SOVRASTRUTTURA STRADALE	
CASSONETTO (BANCHINA)	1,00 m
CASSONETTO	11,50 m

SEZIONE N.: 27
QT. PROGETTO: 247,020
DIST.PROG.: 450,000
DIST.PREC.: 25,000
DIST.SUCC.: 12,879

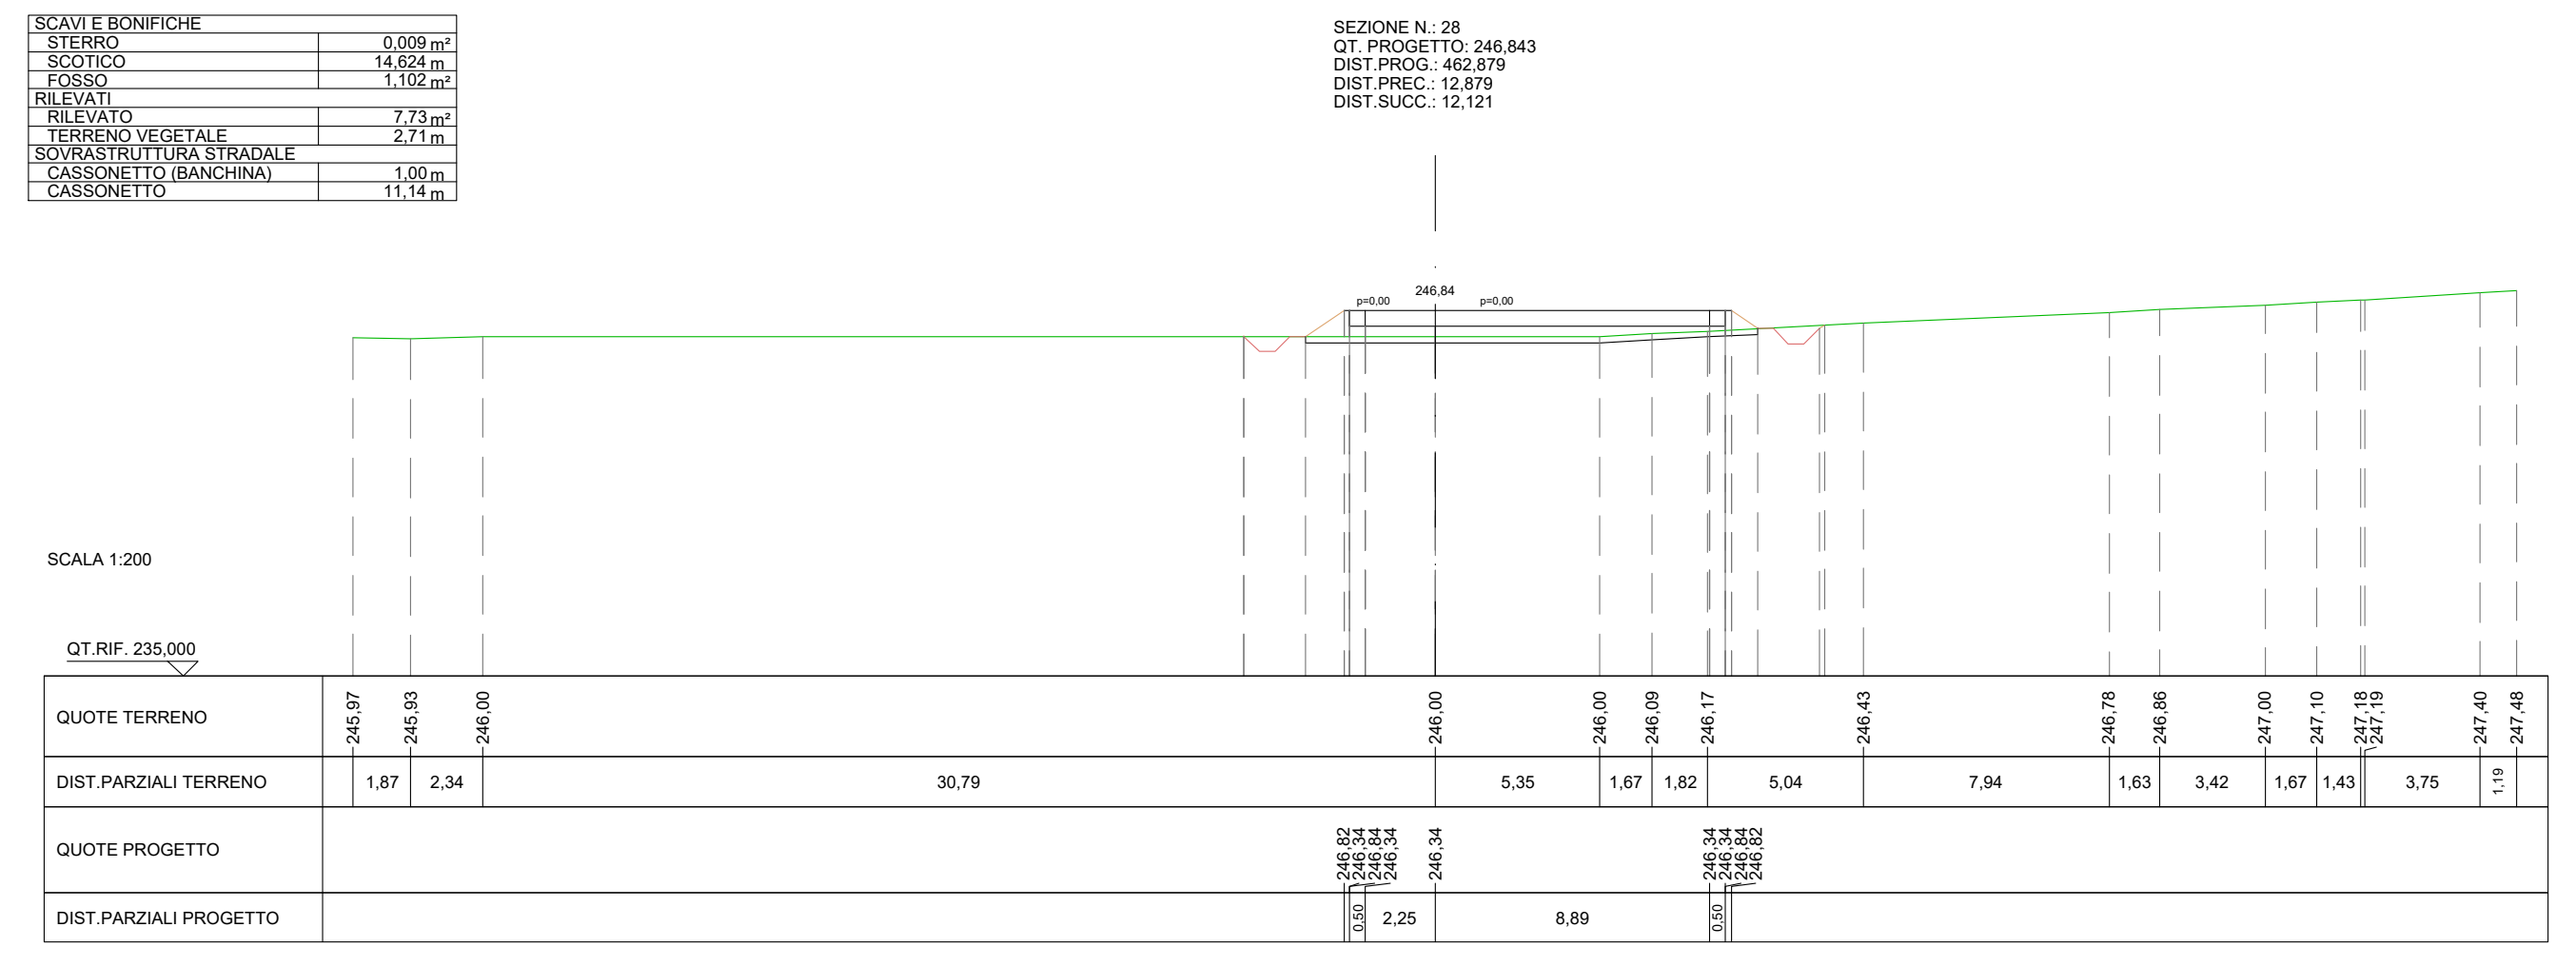

SCAVI E BONIFICHE	
STERRO	0,009 m²
SCOTICO	14,624 m
FOSSO	1,102 m²
RILEVATI	
RILEVATO	7,73 m²
TERRENO VEGETALE	2,71 m
SOVRASTRUTTURA STRADALE	
CASSONETTO (BANCHINA)	1,00 m
CASSONETTO	11,14 m

SEZIONE N.: 28
QT. PROGETTO: 246,843
DIST.PROG.: 462,879
DIST.PREC.: 12,879
DIST.SUCC.: 12,121

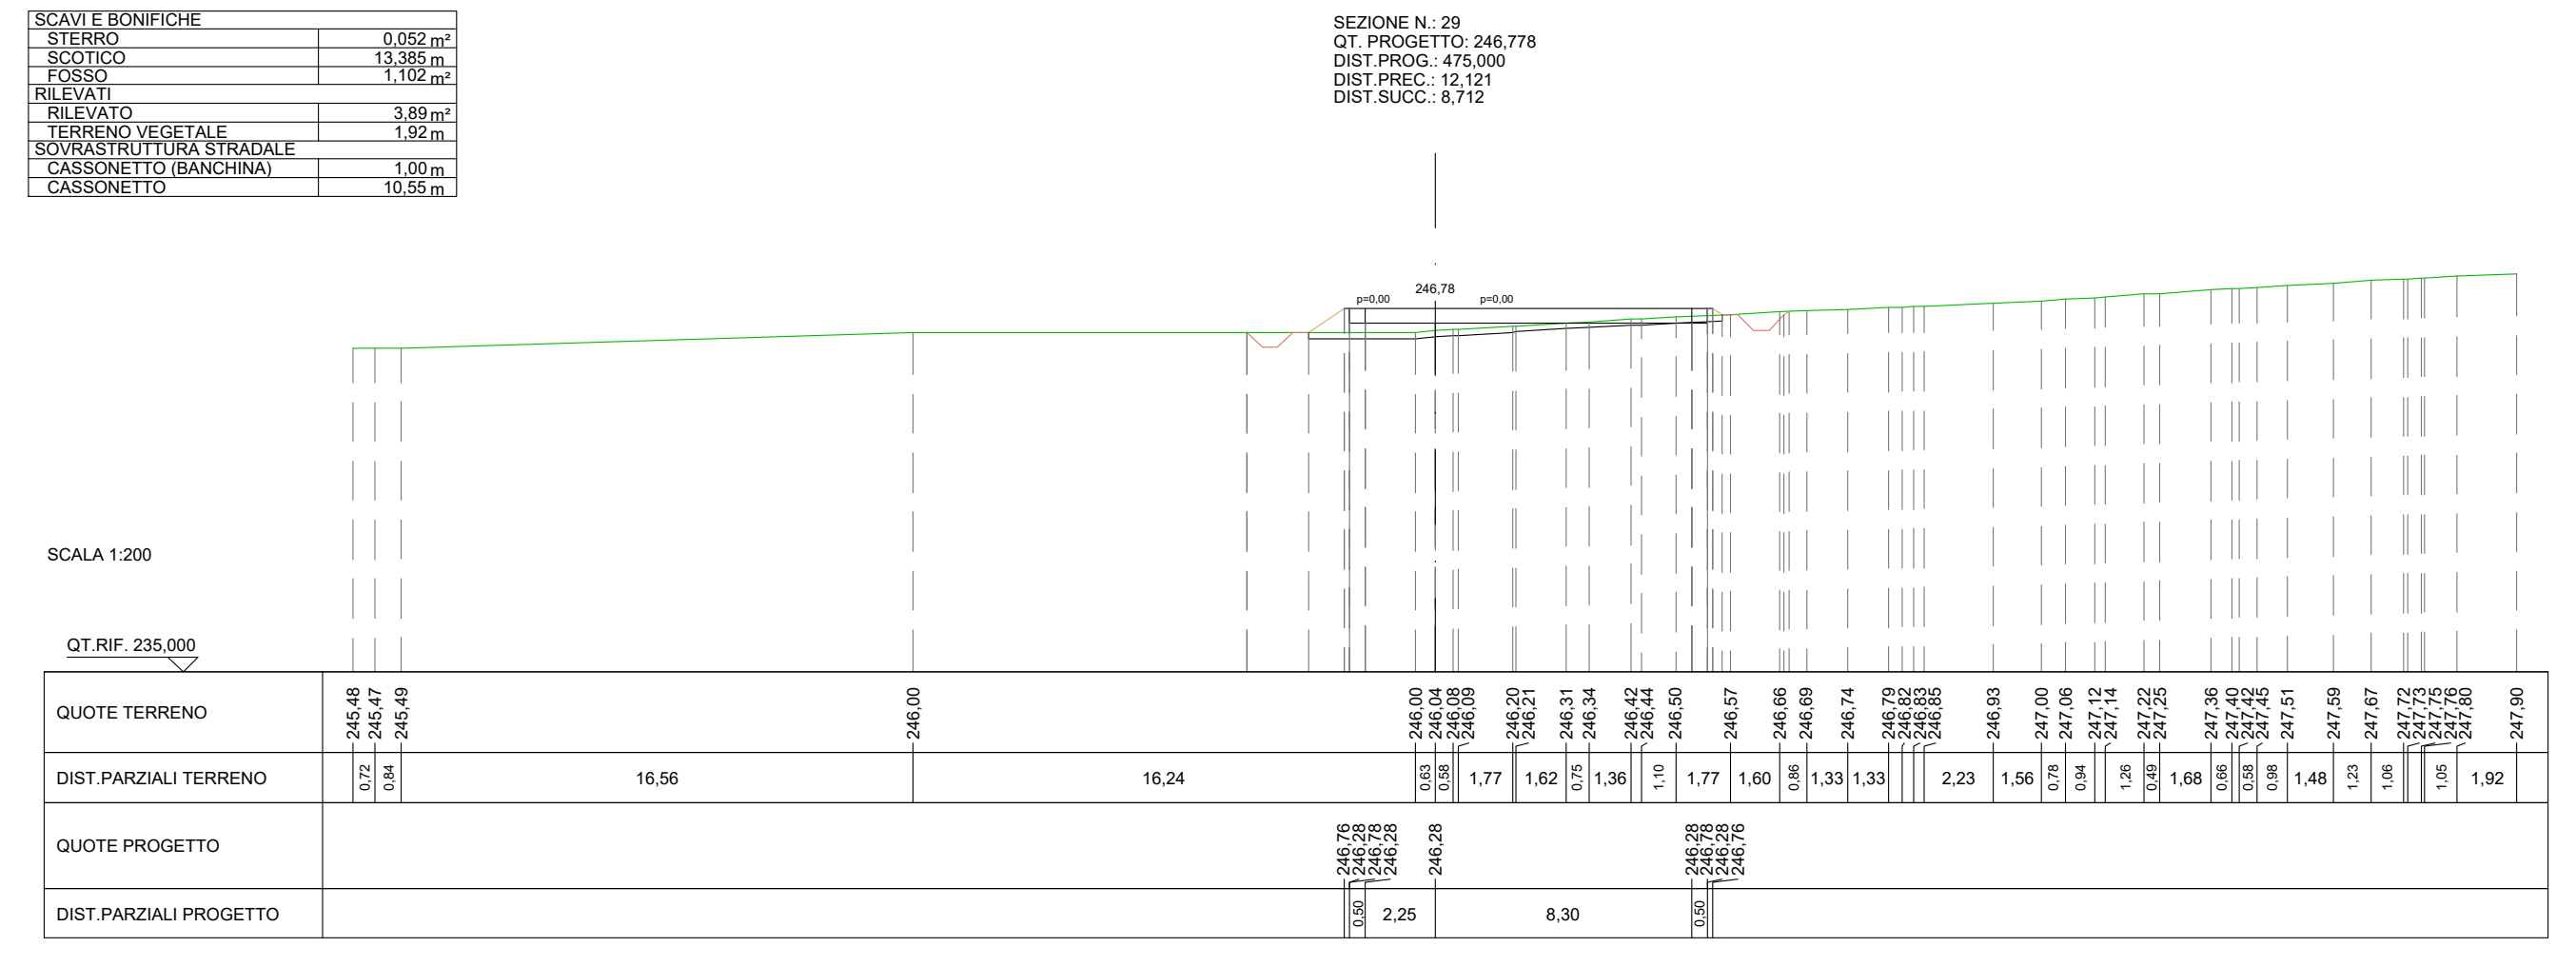

SCAVI E BONIFICHE	
STERRO	0,052 m²
SCOTICO	13,385 m
FOSSO	1,102 m²
RILEVATI	
RILEVATO	3,89 m²
TERRENO VEGETALE	1,92 m
SOVRASTRUTTURA STRADALE	
CASSONETTO (BANCHINA)	1,00 m
CASSONETTO	10,55 m

SEZIONE N.: 29
QT. PROGETTO: 246,778
DIST.PROG.: 475,000
DIST.PREC.: 12,121
DIST.SUCC.: 8,712

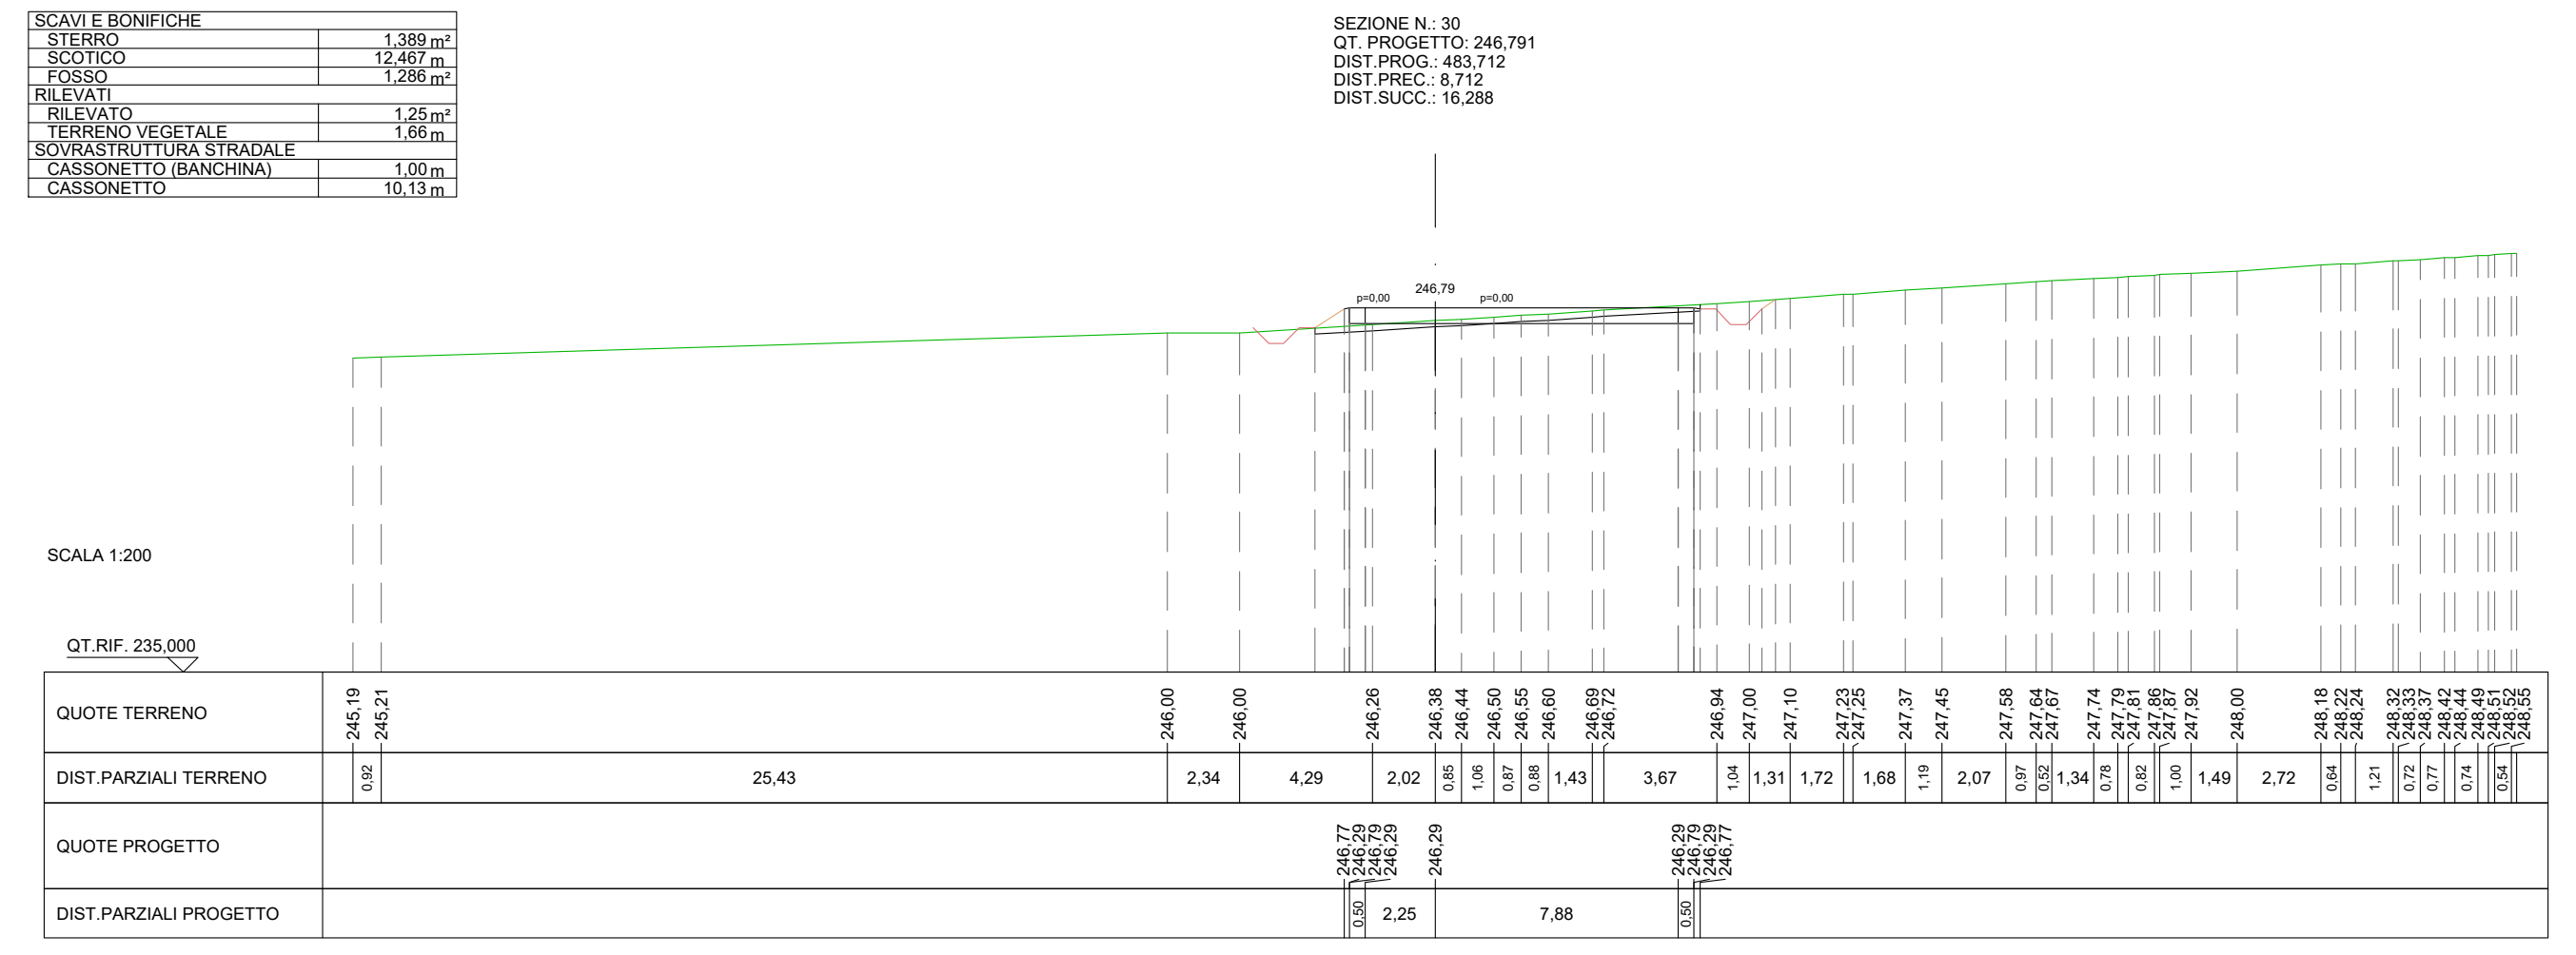

SCAVI E BONIFICHE	
STERRO	1,389 m²
SCOTICO	12,467 m
FOSSO	1,286 m²
RILEVATI	
RILEVATO	1,25 m²
TERRENO VEGETALE	1,66 m
SOVRASTRUTTURA STRADALE	
CASSONETTO (BANCHINA)	1,00 m
CASSONETTO	10,13 m

SEZIONE N.: 30
QT. PROGETTO: 246,791
DIST.PROG.: 483,712
DIST.PREC.: 8,712
DIST.SUCC.: 16,288

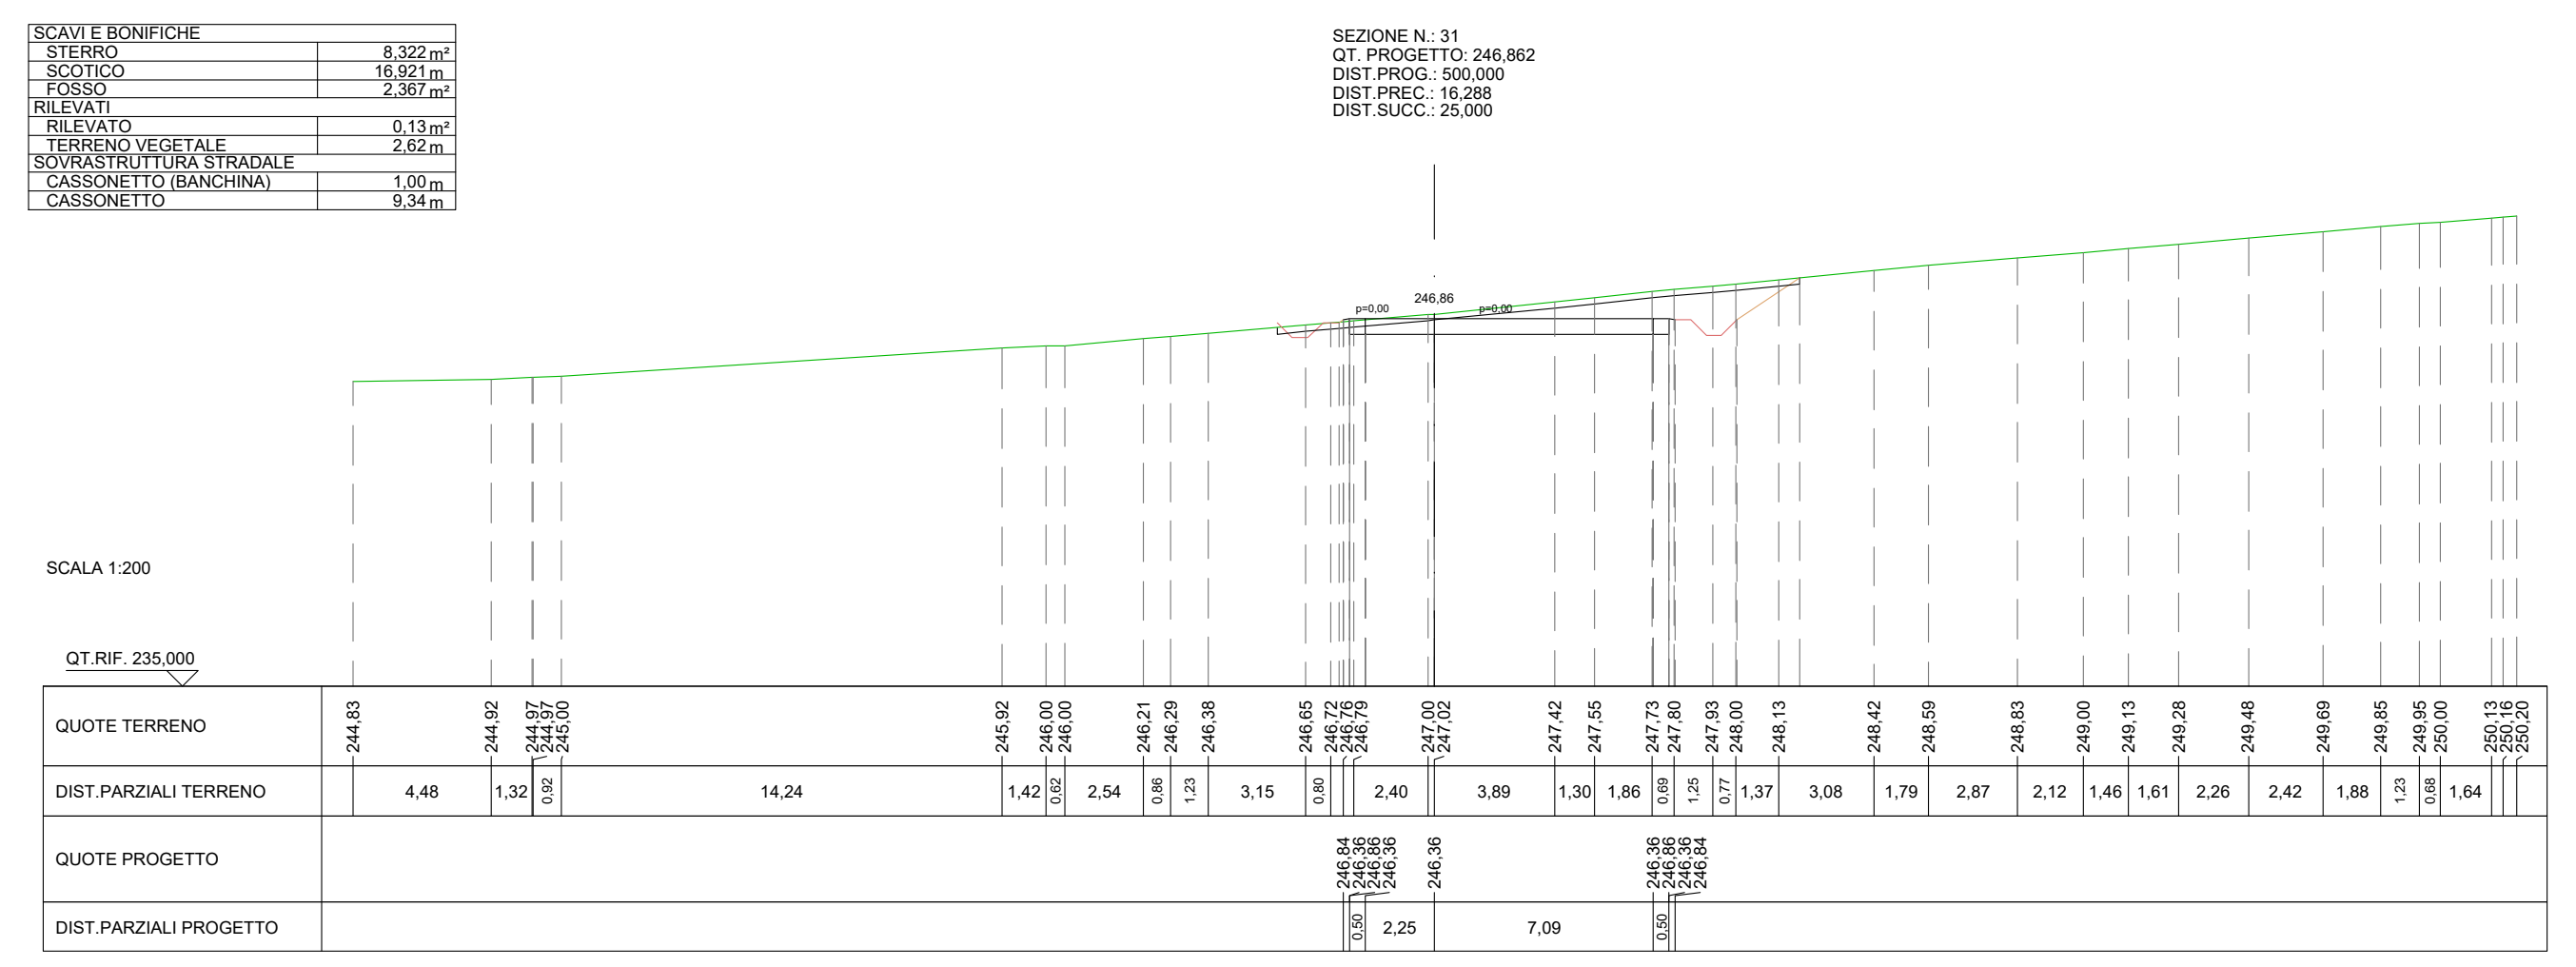

SCAVI E BONIFICHE	
STERRO	8,322 m²
SCOTICO	16,921 m
FOSSO	2,367 m²
RILEVATI	
RILEVATO	0,13 m²
TERRENO VEGETALE	2,62 m
SOVRASTRUTTURA STRADALE	
CASSONETTO (BANCHINA)	1,00 m
CASSONETTO	9,34 m

SEZIONE N.: 31
QT. PROGETTO: 246,862
DIST.PROG.: 500,000
DIST.PREC.: 16,288
DIST.SUCC.: 25,000

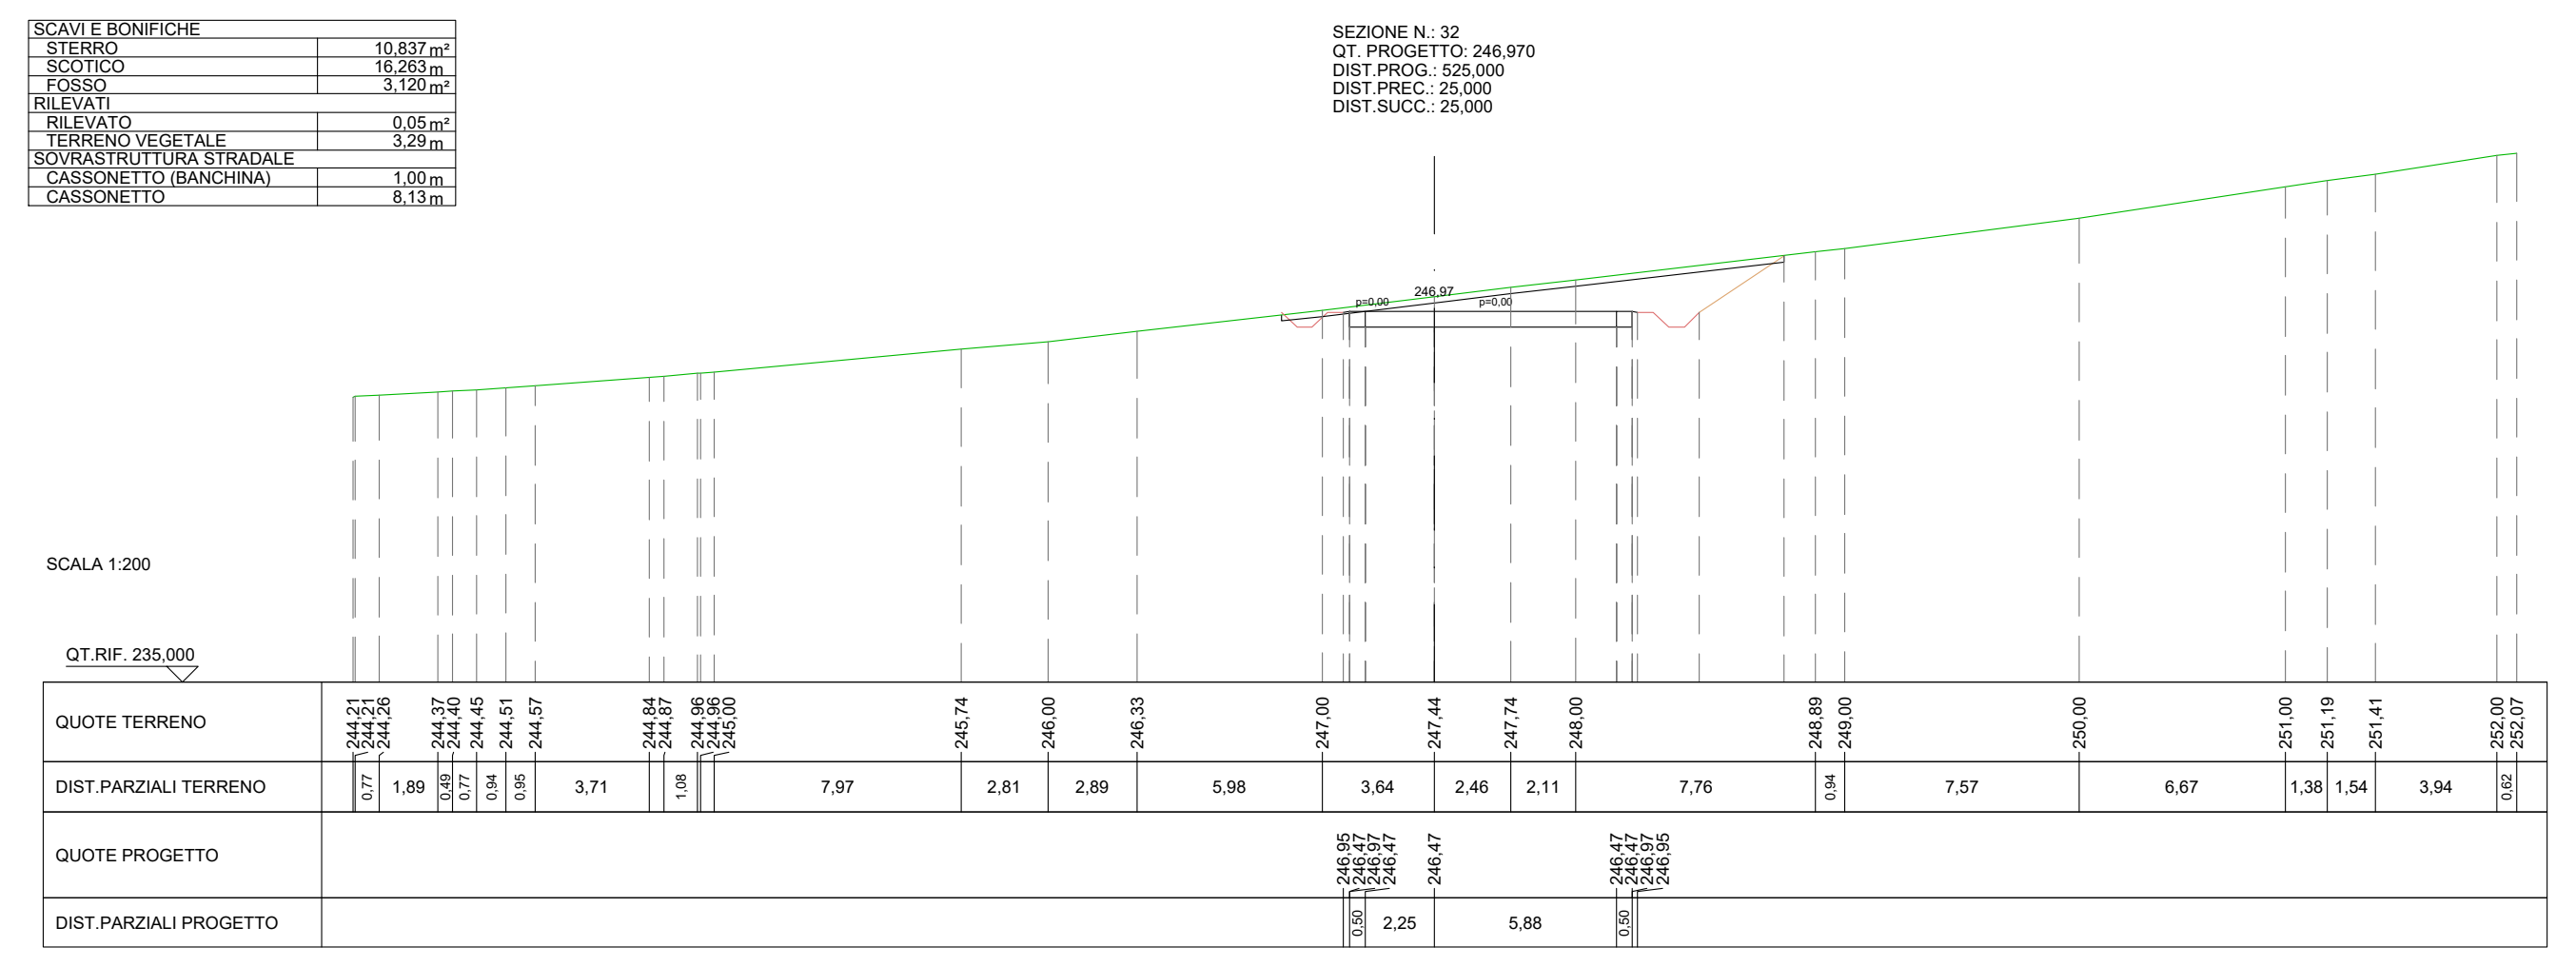

SCAVI E BONIFICHE	
STERRO	10,837 m²
SCOTICO	16,263 m
FOSSO	3,120 m²
RILEVATI	
RILEVATO	0,05 m²
TERRENO VEGETALE	3,29 m
SOVRASTRUTTURA STRADALE	
CASSONETTO (BANCHINA)	1,00 m
CASSONETTO	8,13 m

SEZIONE N.: 32
QT. PROGETTO: 246,970
DIST.PROG.: 525,000
DIST.PREC.: 25,000
DIST.SUCC.: 25,000

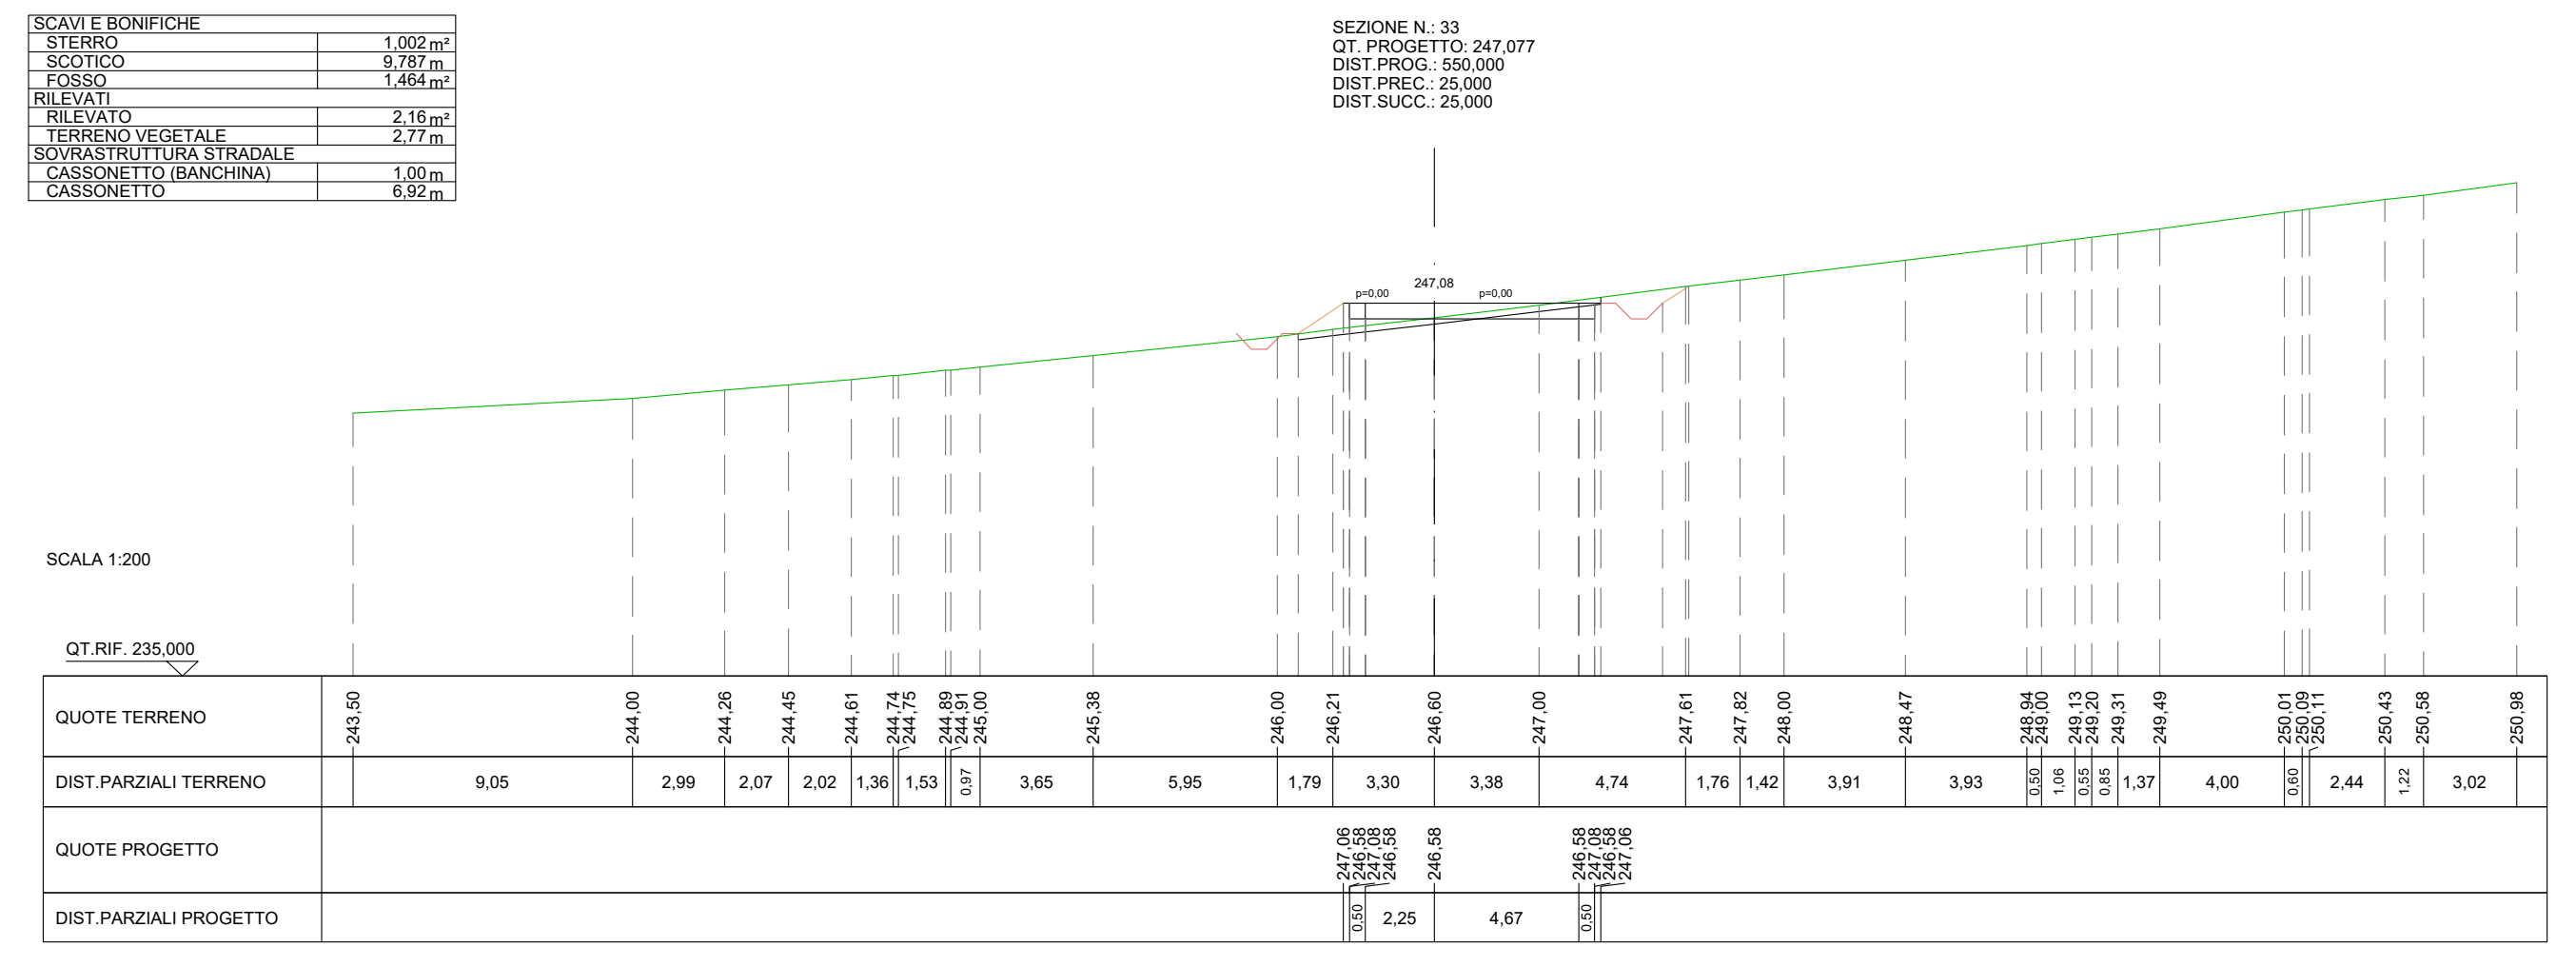

SCAVI E BONIFICHE	
STERRO	1,002 m²
SCOTICO	9,787 m
FOSSO	1,464 m²
RILEVATI	
RILEVATO	2,16 m²
TERRENO VEGETALE	2,77 m
SOVRASTRUTTURA STRADALE	
CASSONETTO (BANCHINA)	1,00 m
CASSONETTO	6,92 m

SEZIONE N.: 33
QT. PROGETTO: 247,077
DIST.PROG.: 550,000
DIST.PREC.: 25,000
DIST.SUCC.: 25,000

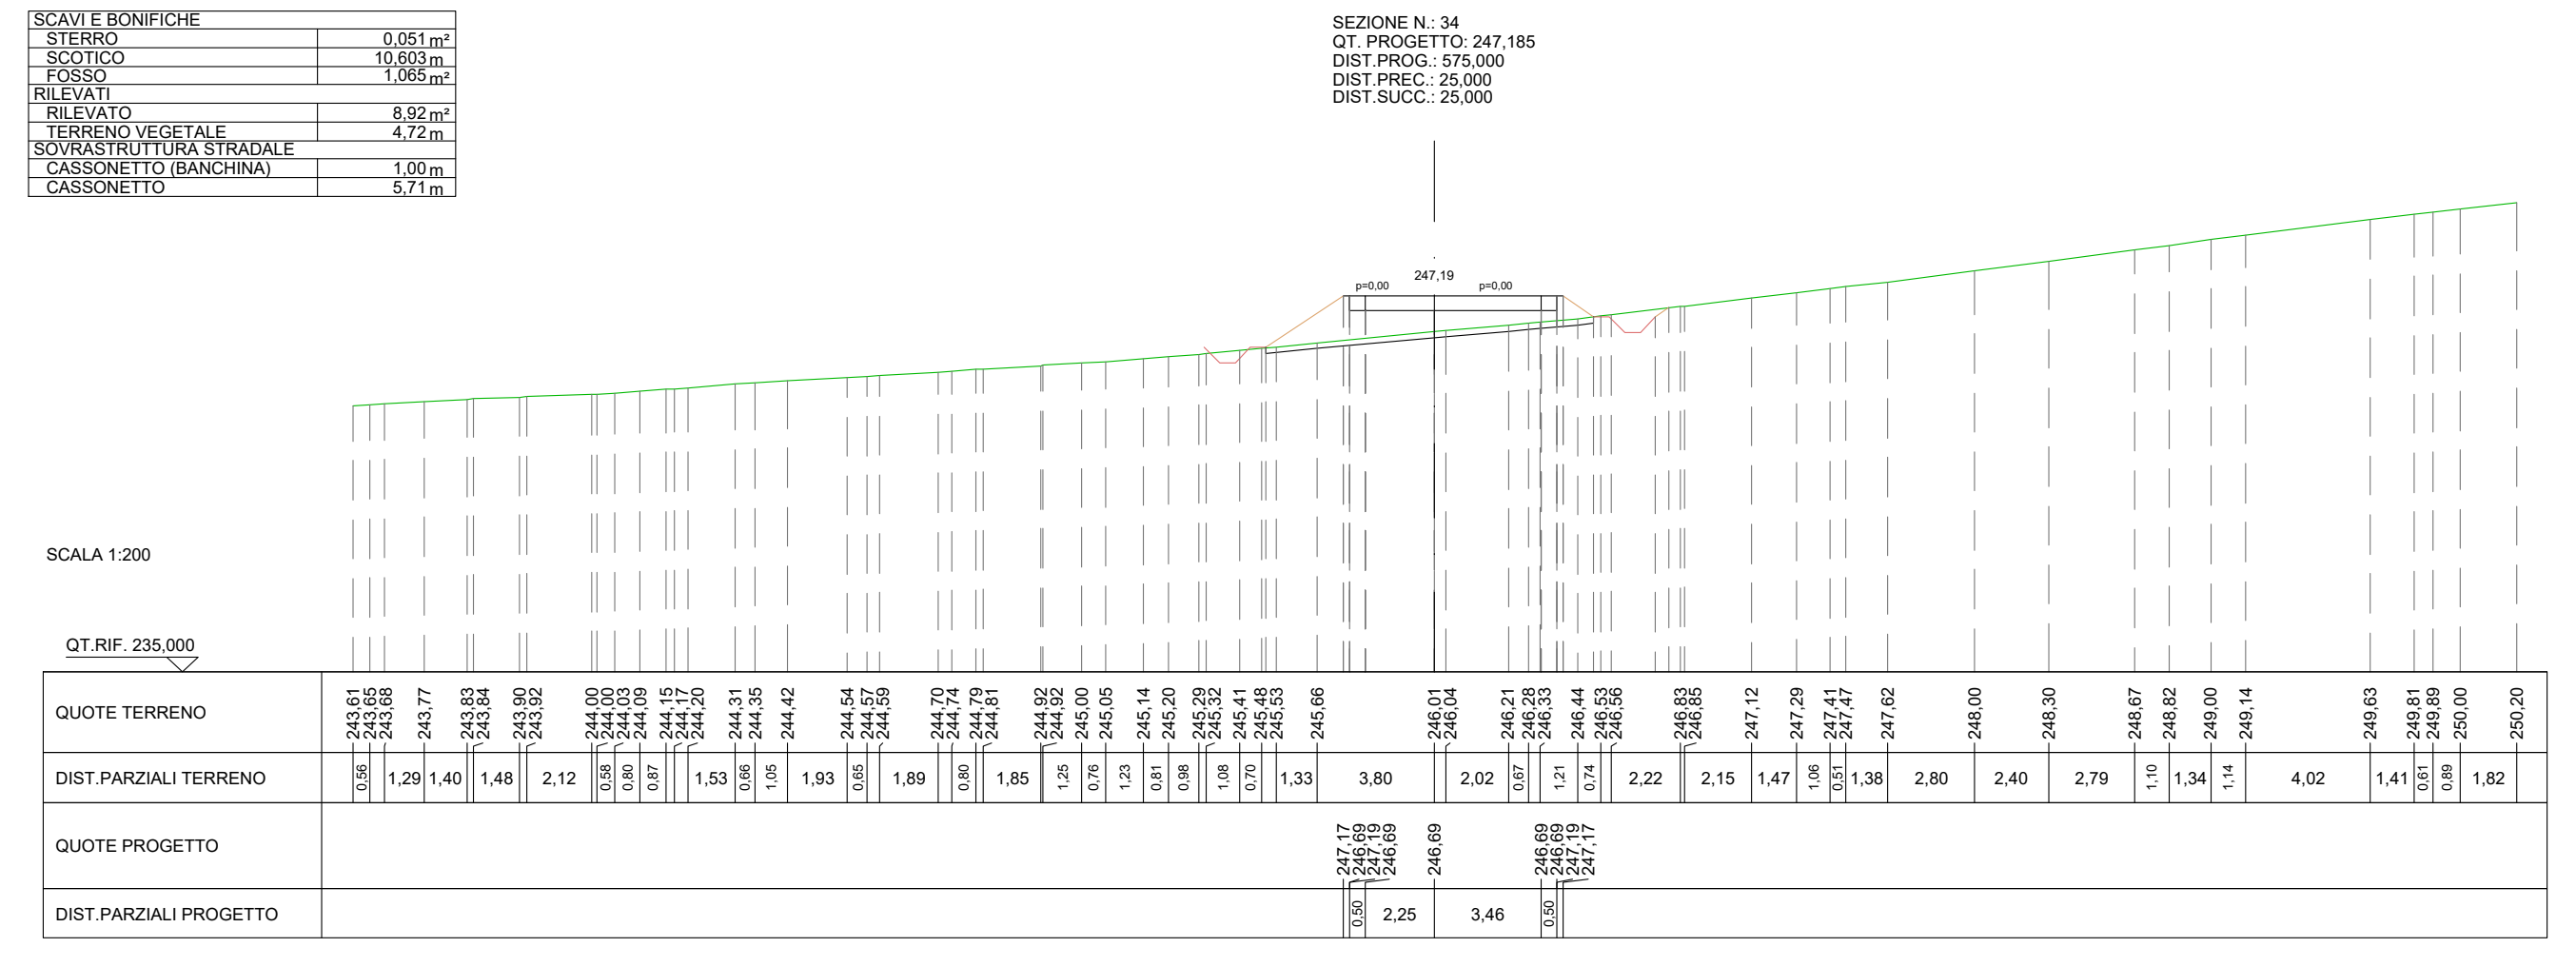

SCAVI E BONIFICHE	
STERRO	0,051 m²
SCOTICO	10,603 m
FOSSO	1,065 m²
RILEVATI	
RILEVATO	8,92 m²
TERRENO VEGETALE	4,72 m
SOVRASTRUTTURA STRADALE	
CASSONETTO (BANCHINA)	1,00 m
CASSONETTO	5,71 m

SEZIONE N.: 34
QT. PROGETTO: 247,185
DIST.PROG.: 575,000
DIST.PREC.: 25,000
DIST.SUCC.: 25,000

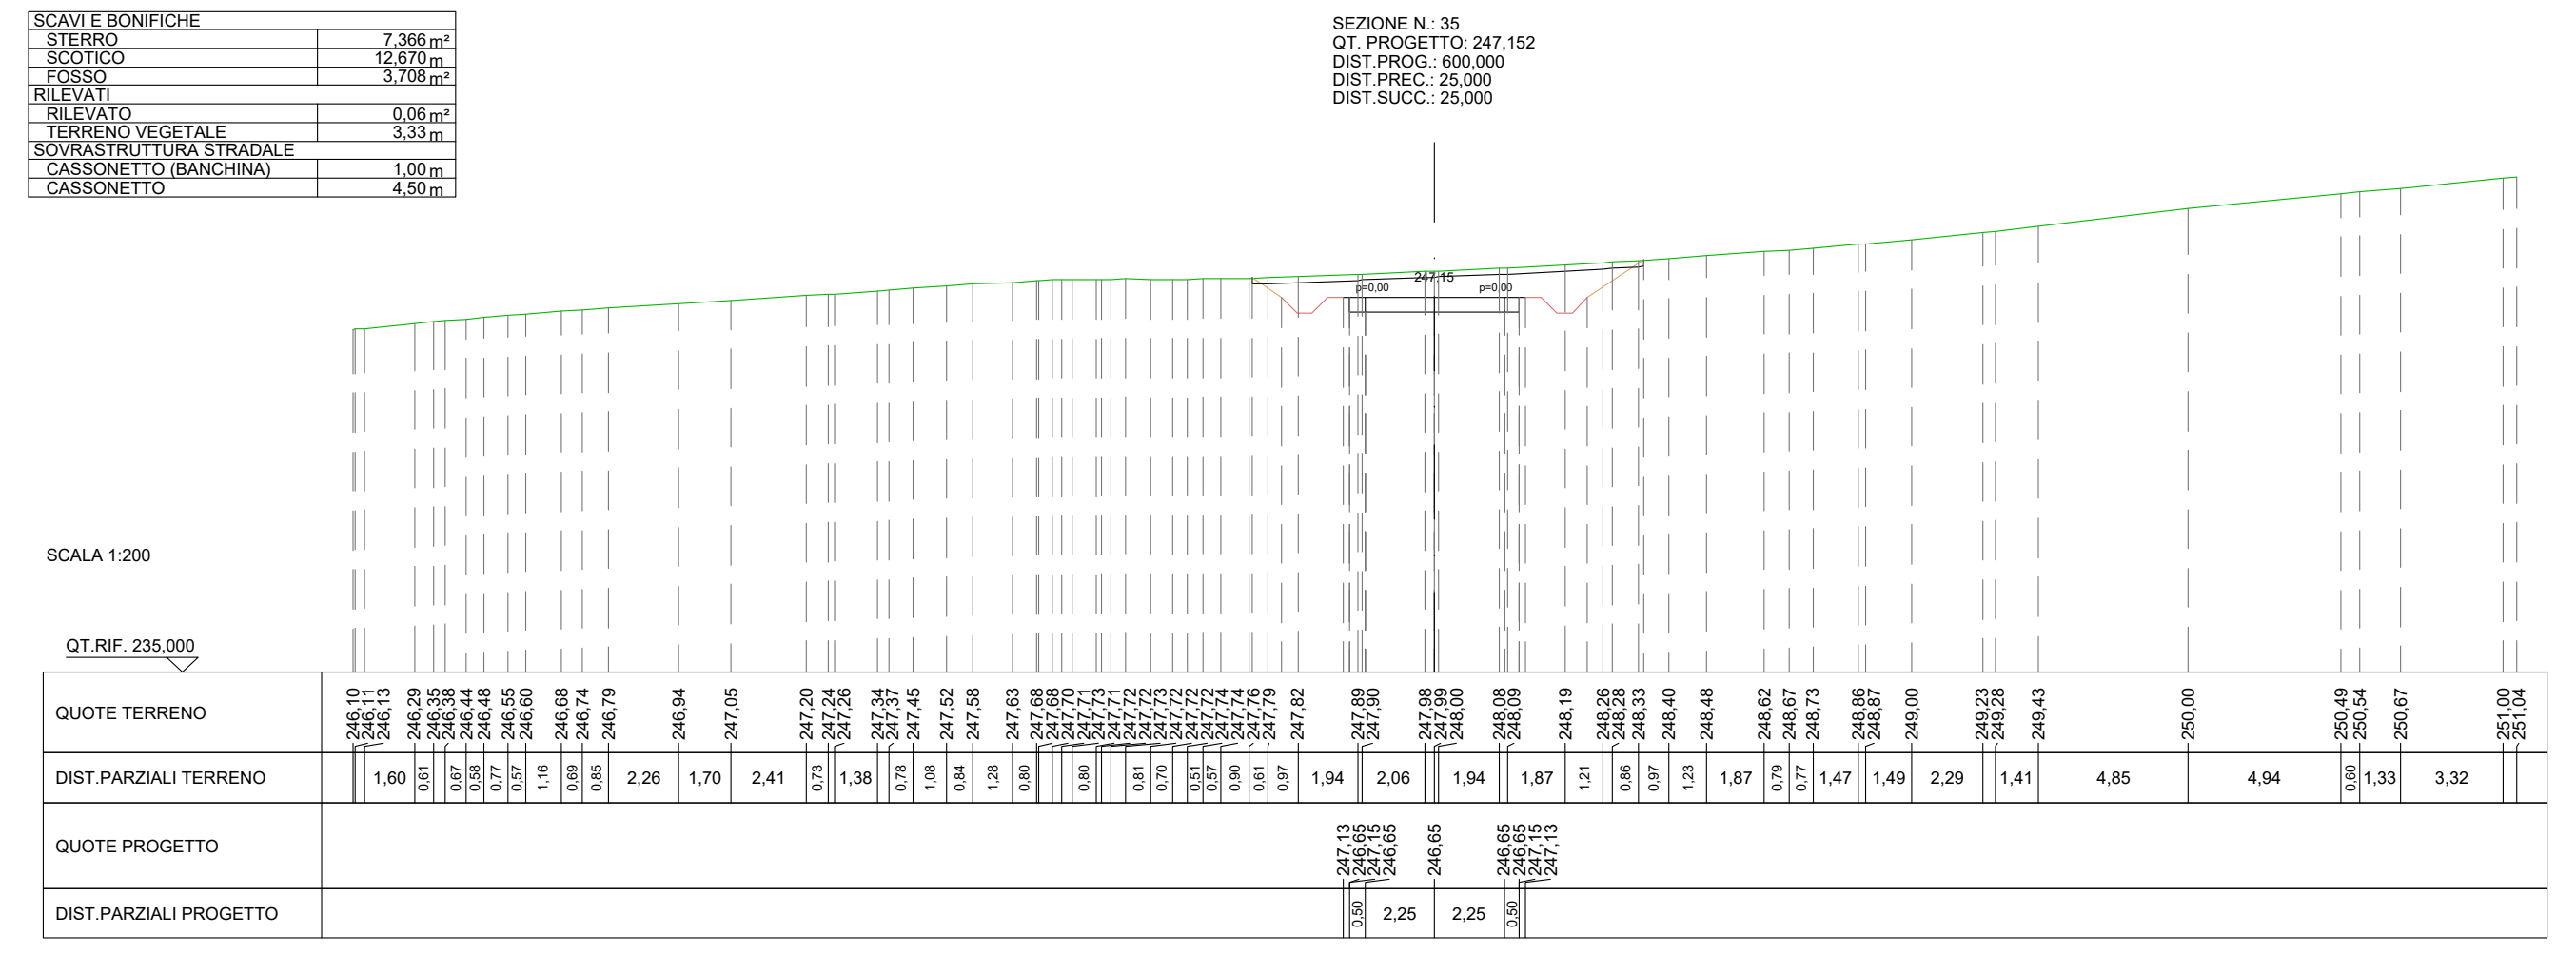

SCAVI E BONIFICHE	
STERRO	7,366 m²
SCOTICO	12,670 m
FOSSO	3,708 m²
RILEVATI	
RILEVATO	0,06 m²
TERRENO VEGETALE	3,33 m
SOVRASTRUTTURA STRADALE	
CASSONETTO (BANCHINA)	1,00 m
CASSONETTO	4,50 m

SEZIONE N.: 35
QT. PROGETTO: 247,152
DIST.PROG.: 600,000
DIST.PREC.: 25,000
DIST.SUCC.: 25,000

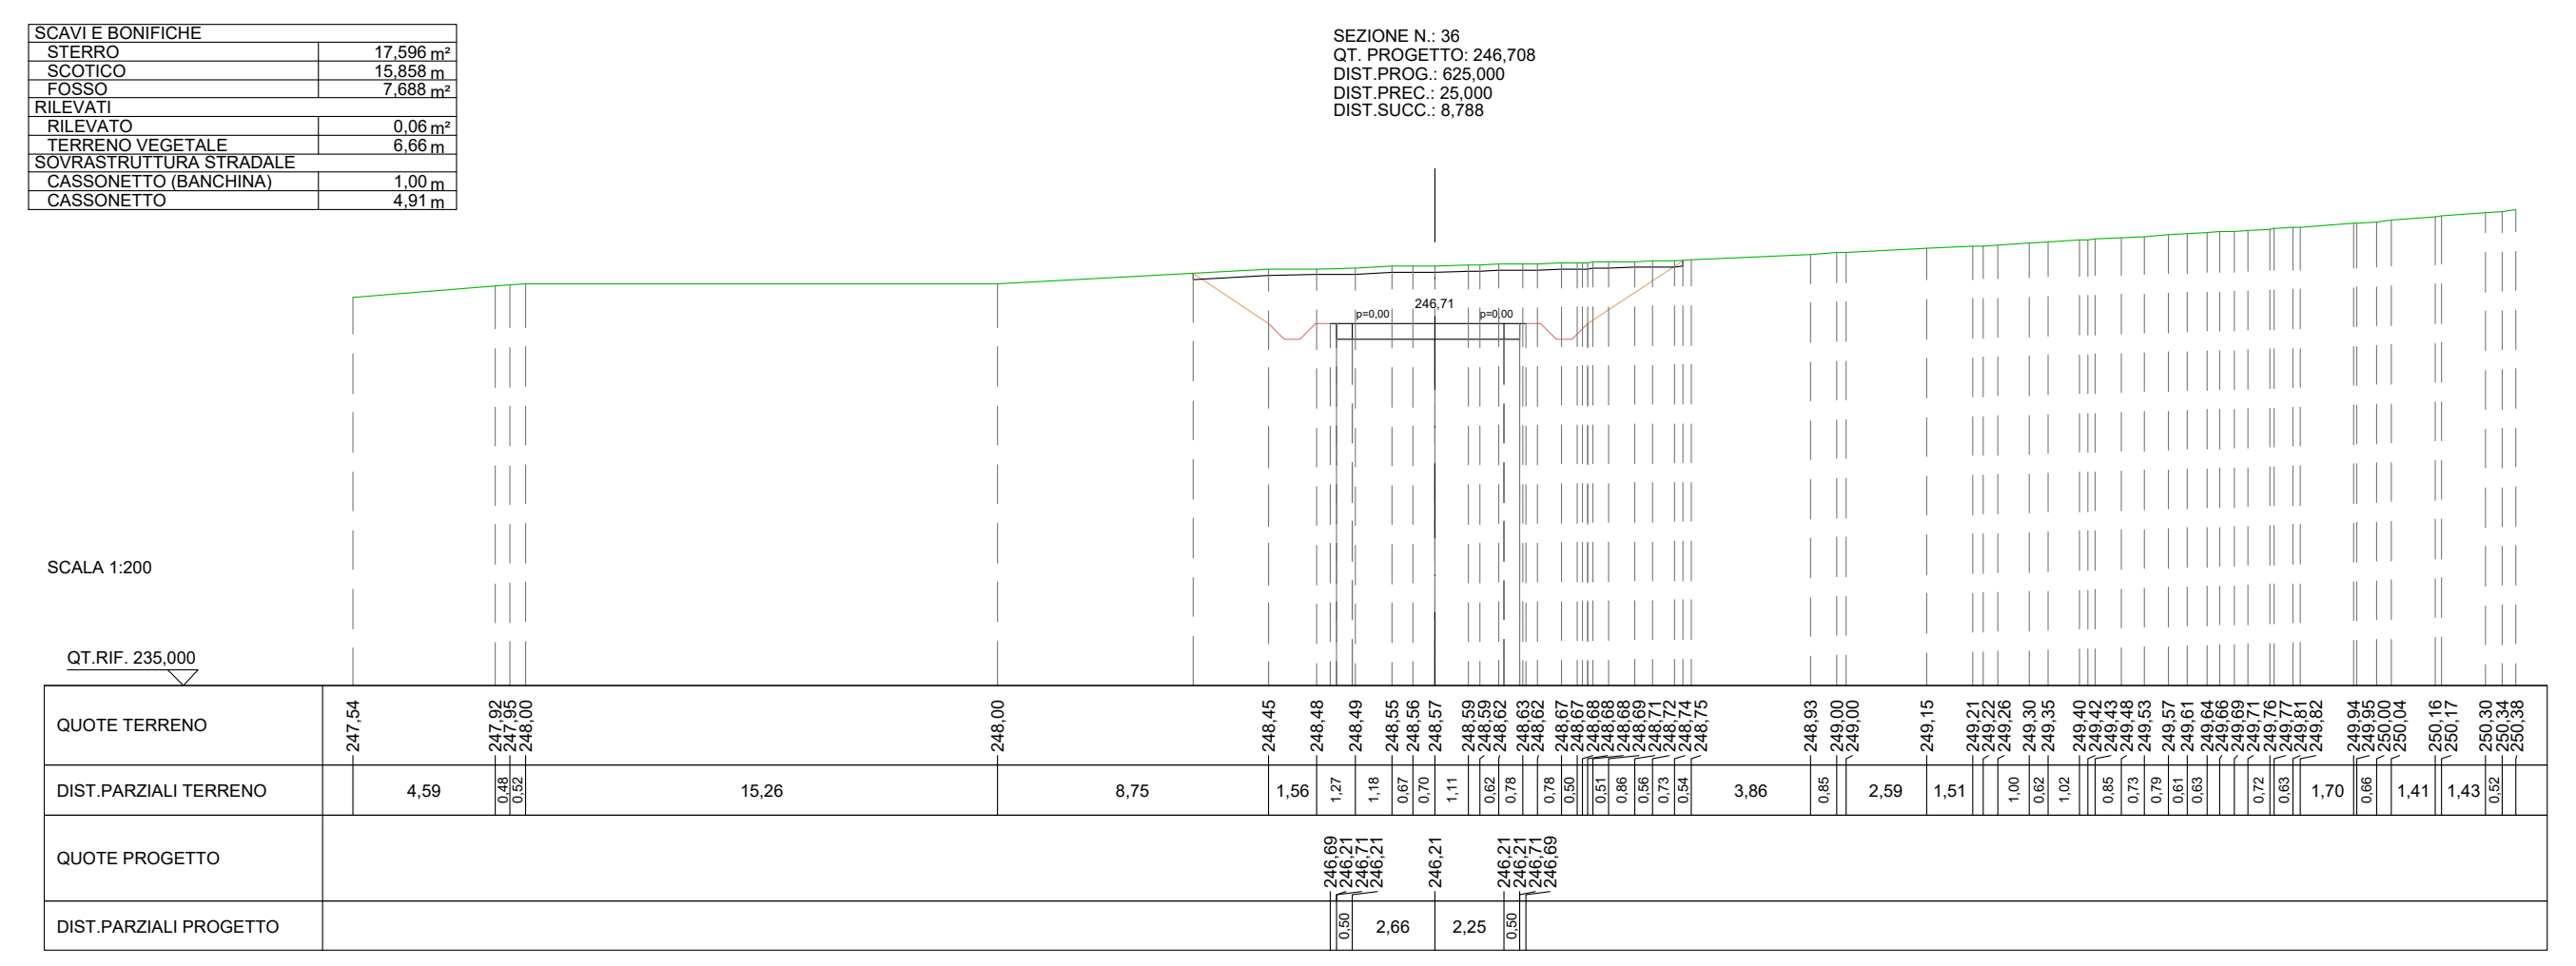

SCAVI E BONIFICHE	
STERRO	17,596 m²
SCOTICO	15,858 m
FOSSO	7,688 m²
RILEVATI	
RILEVATO	0,06 m²
TERRENO VEGETALE	6,66 m
SOVRASTRUTTURA STRADALE	
CASSONETTO (BANCHINA)	1,00 m
CASSONETTO	4,91 m

SEZIONE N.: 36
QT. PROGETTO: 246,708
DIST.PROG.: 625,000
DIST.PREC.: 25,000
DIST.SUCC.: 8,788

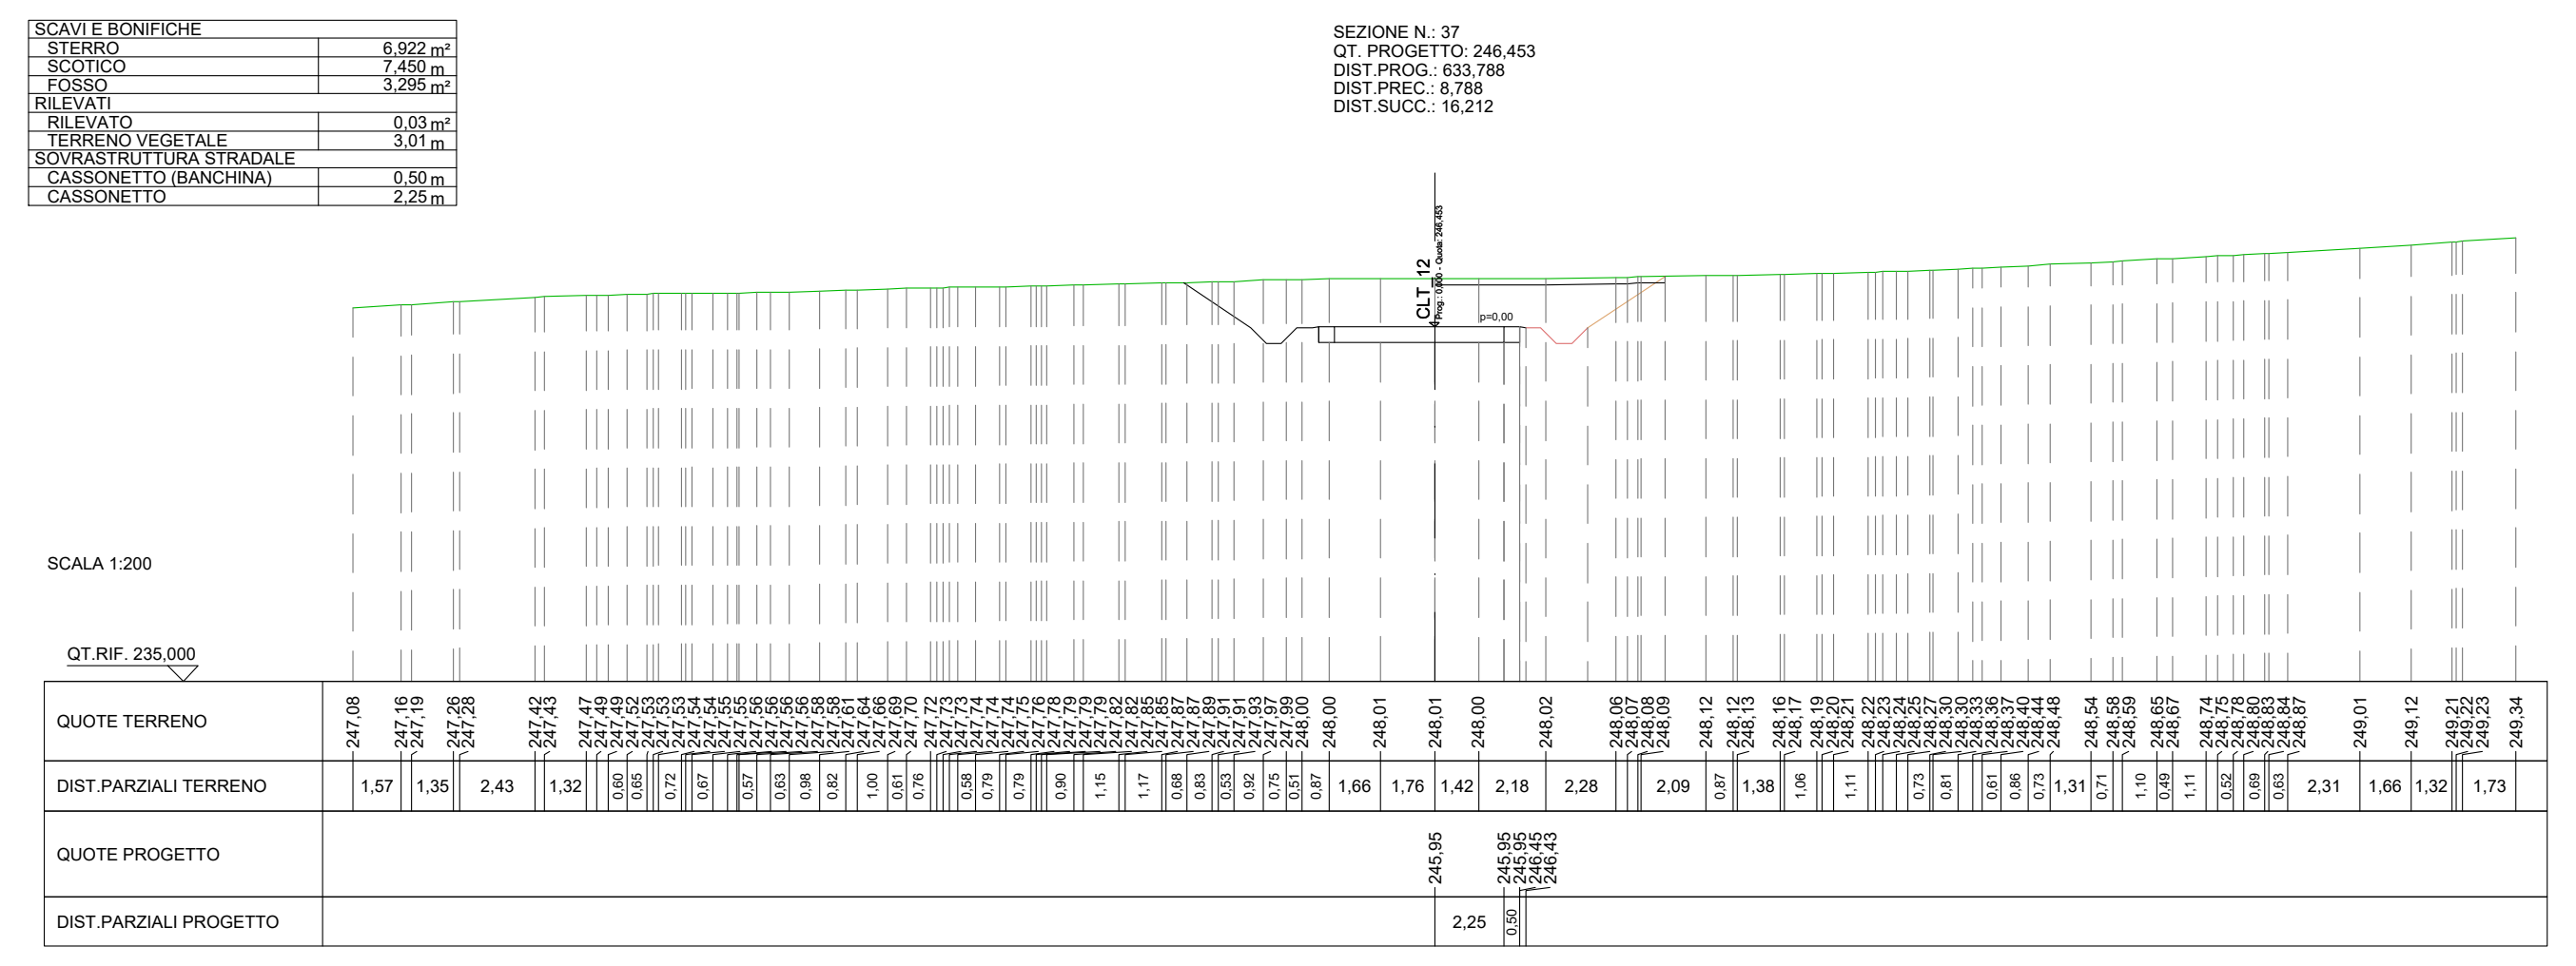

SCAVI E BONIFICHE	
STERRO	6,922 m²
SCOTICO	7,450 m
FOSSO	3,295 m²
RILEVATI	
RILEVATO	0,03 m²
TERRENO VEGETALE	3,01 m
SOVRASTRUTTURA STRADALE	
CASSONETTO (BANCHINA)	0,50 m
CASSONETTO	2,25 m

SEZIONE N.: 37
QT. PROGETTO: 246,453
DIST.PROG.: 633,788
DIST.PREC.: 8,788
DIST.SUCC.: 16,212

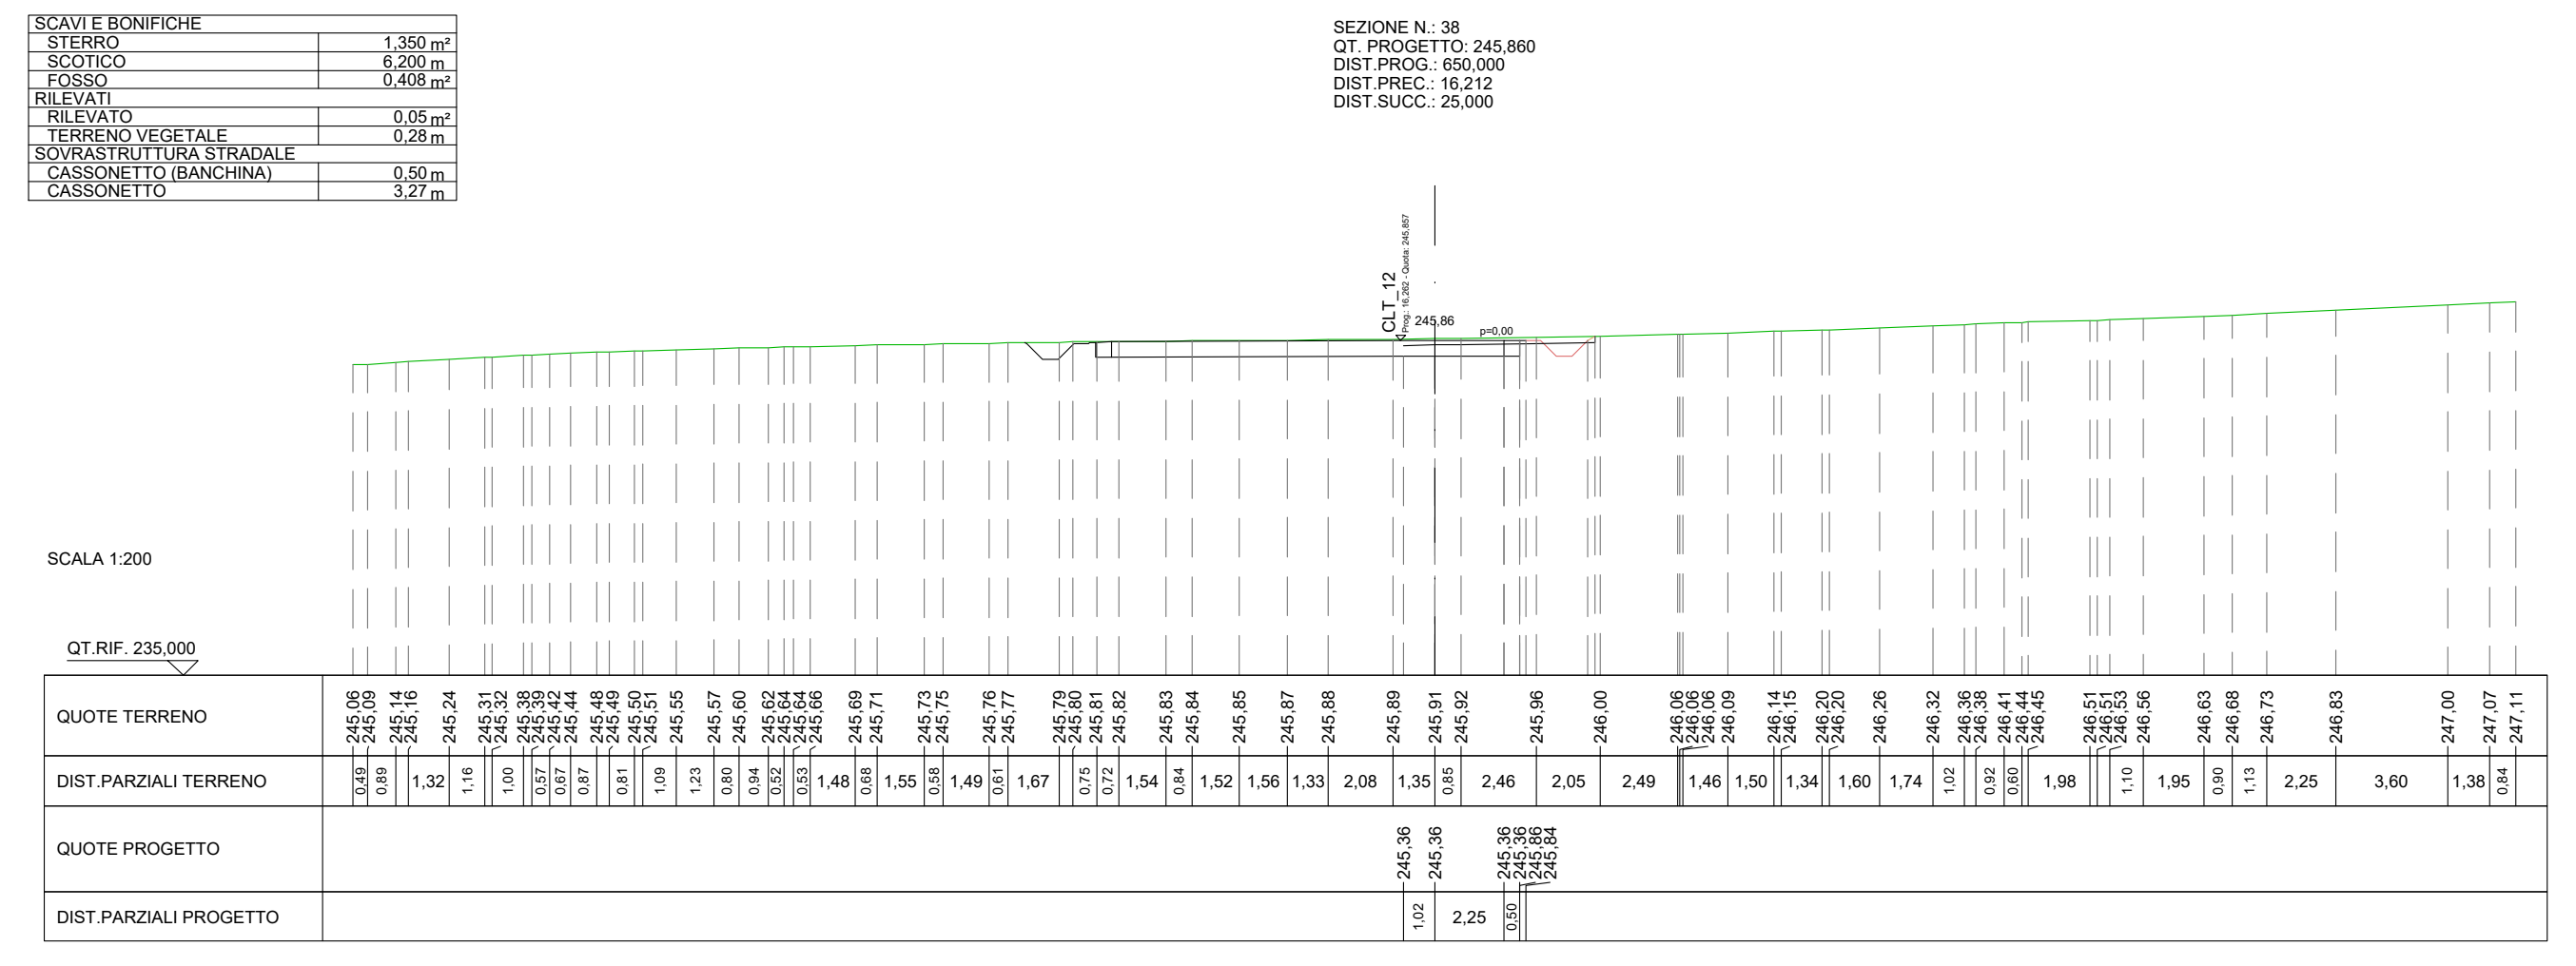

SCAVI E BONIFICHE	
STERRO	1,350 m²
SCOTICO	6,200 m
FOSSO	0,408 m²
RILEVATI	
RILEVATO	0,05 m²
TERRENO VEGETALE	0,28 m
SOVRASTRUTTURA STRADALE	
CASSONETTO (BANCHINA)	0,50 m
CASSONETTO	3,27 m

SEZIONE N.: 38
QT. PROGETTO: 245,860
DIST.PROG.: 650,000
DIST.PREC.: 16,212
DIST.SUCC.: 25,000

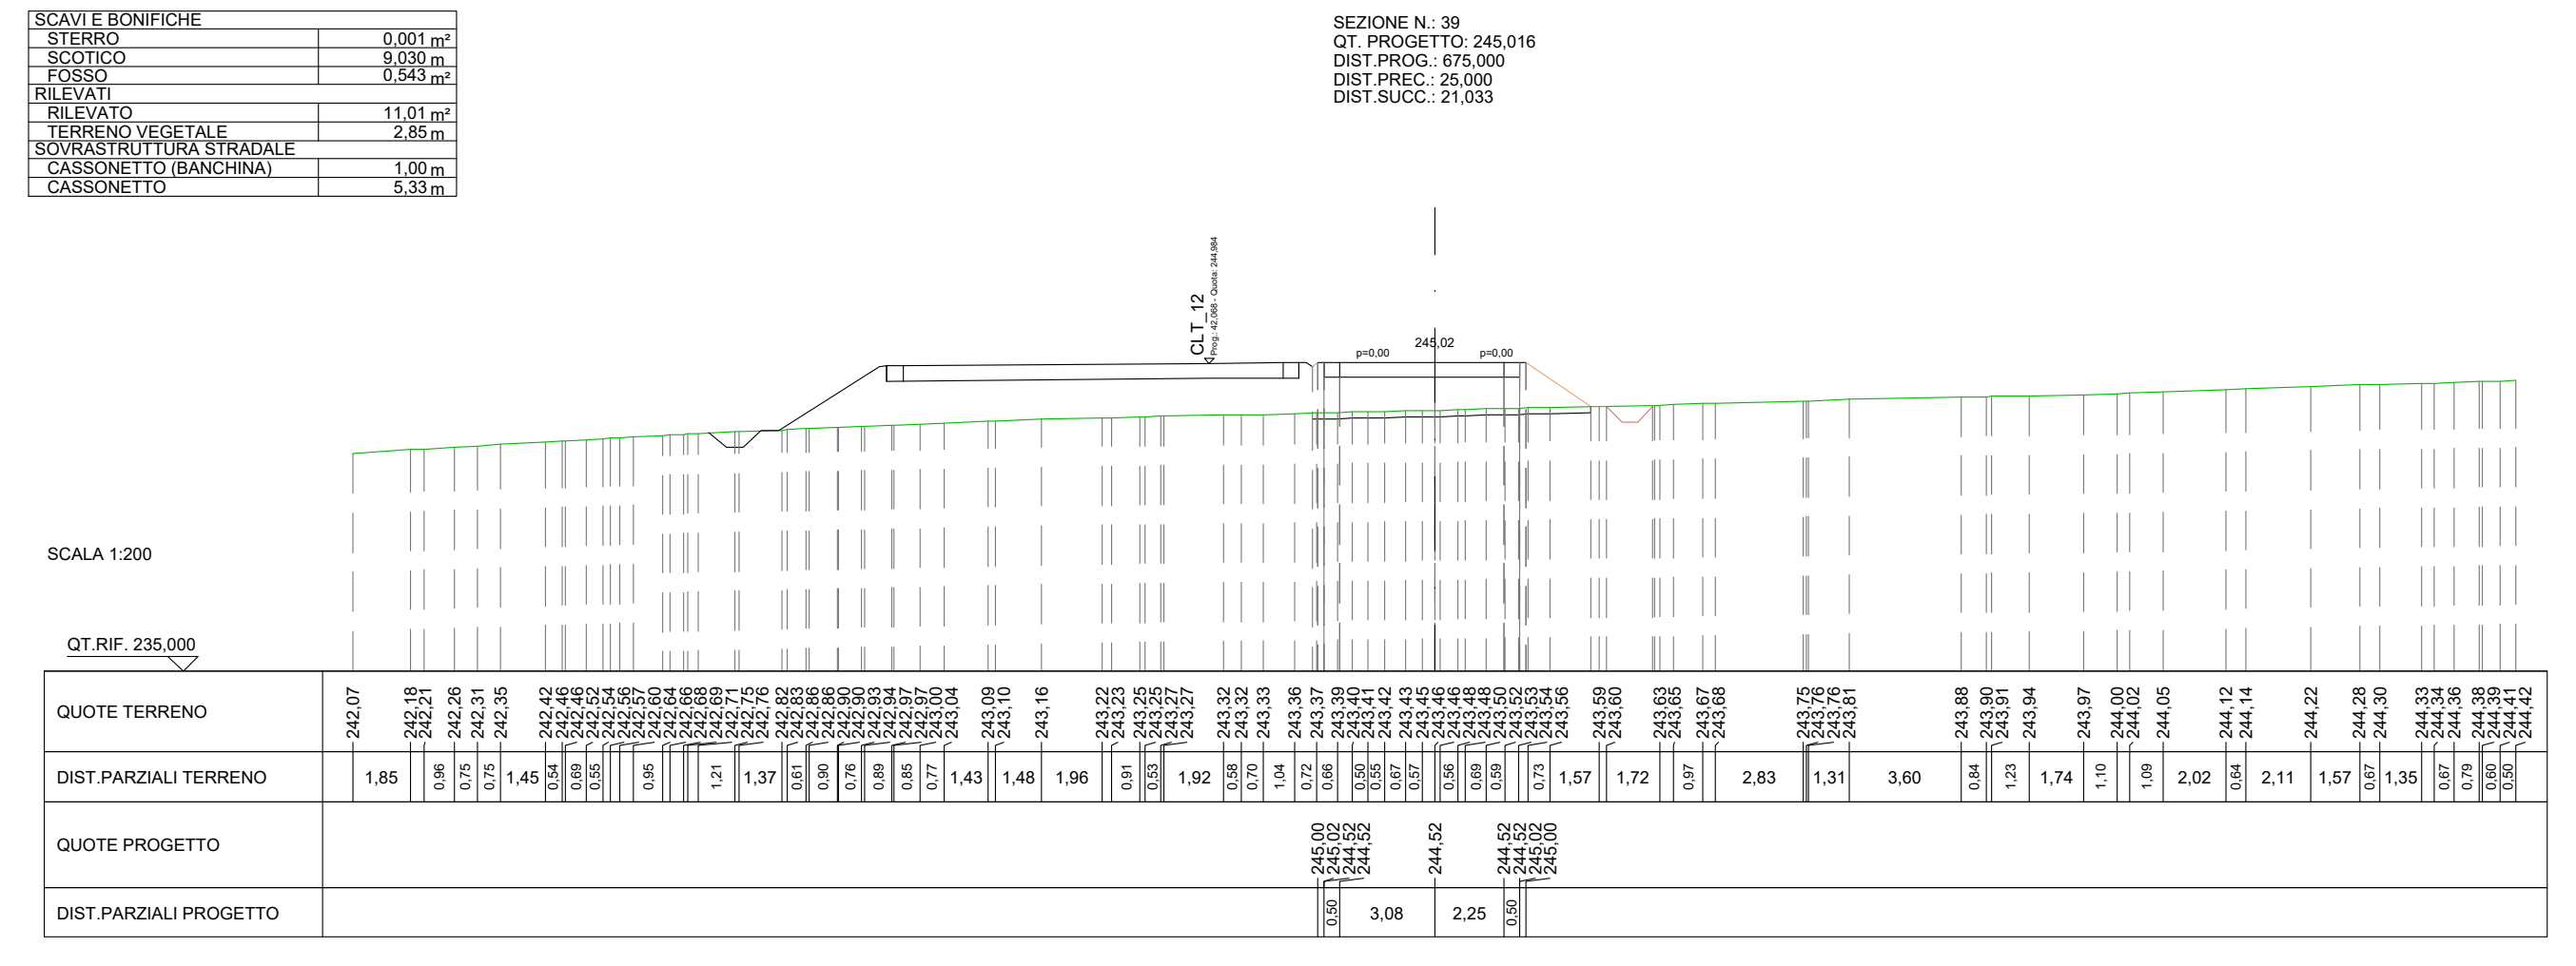

SCAVI E BONIFICHE	
STERRO	0,001 m²
SCOTICO	9,030 m
FOSSO	0,543 m²
RILEVATI	
RILEVATO	11,01 m²
TERRENO VEGETALE	2,85 m
SOVRASTRUTTURA STRADALE	
CASSONETTO (BANCHINA)	1,00 m
CASSONETTO	5,33 m

SEZIONE N.: 39
QT. PROGETTO: 245,016
DIST.PROG.: 675,000
DIST.PREC.: 25,000
DIST.SUCC.: 21,033

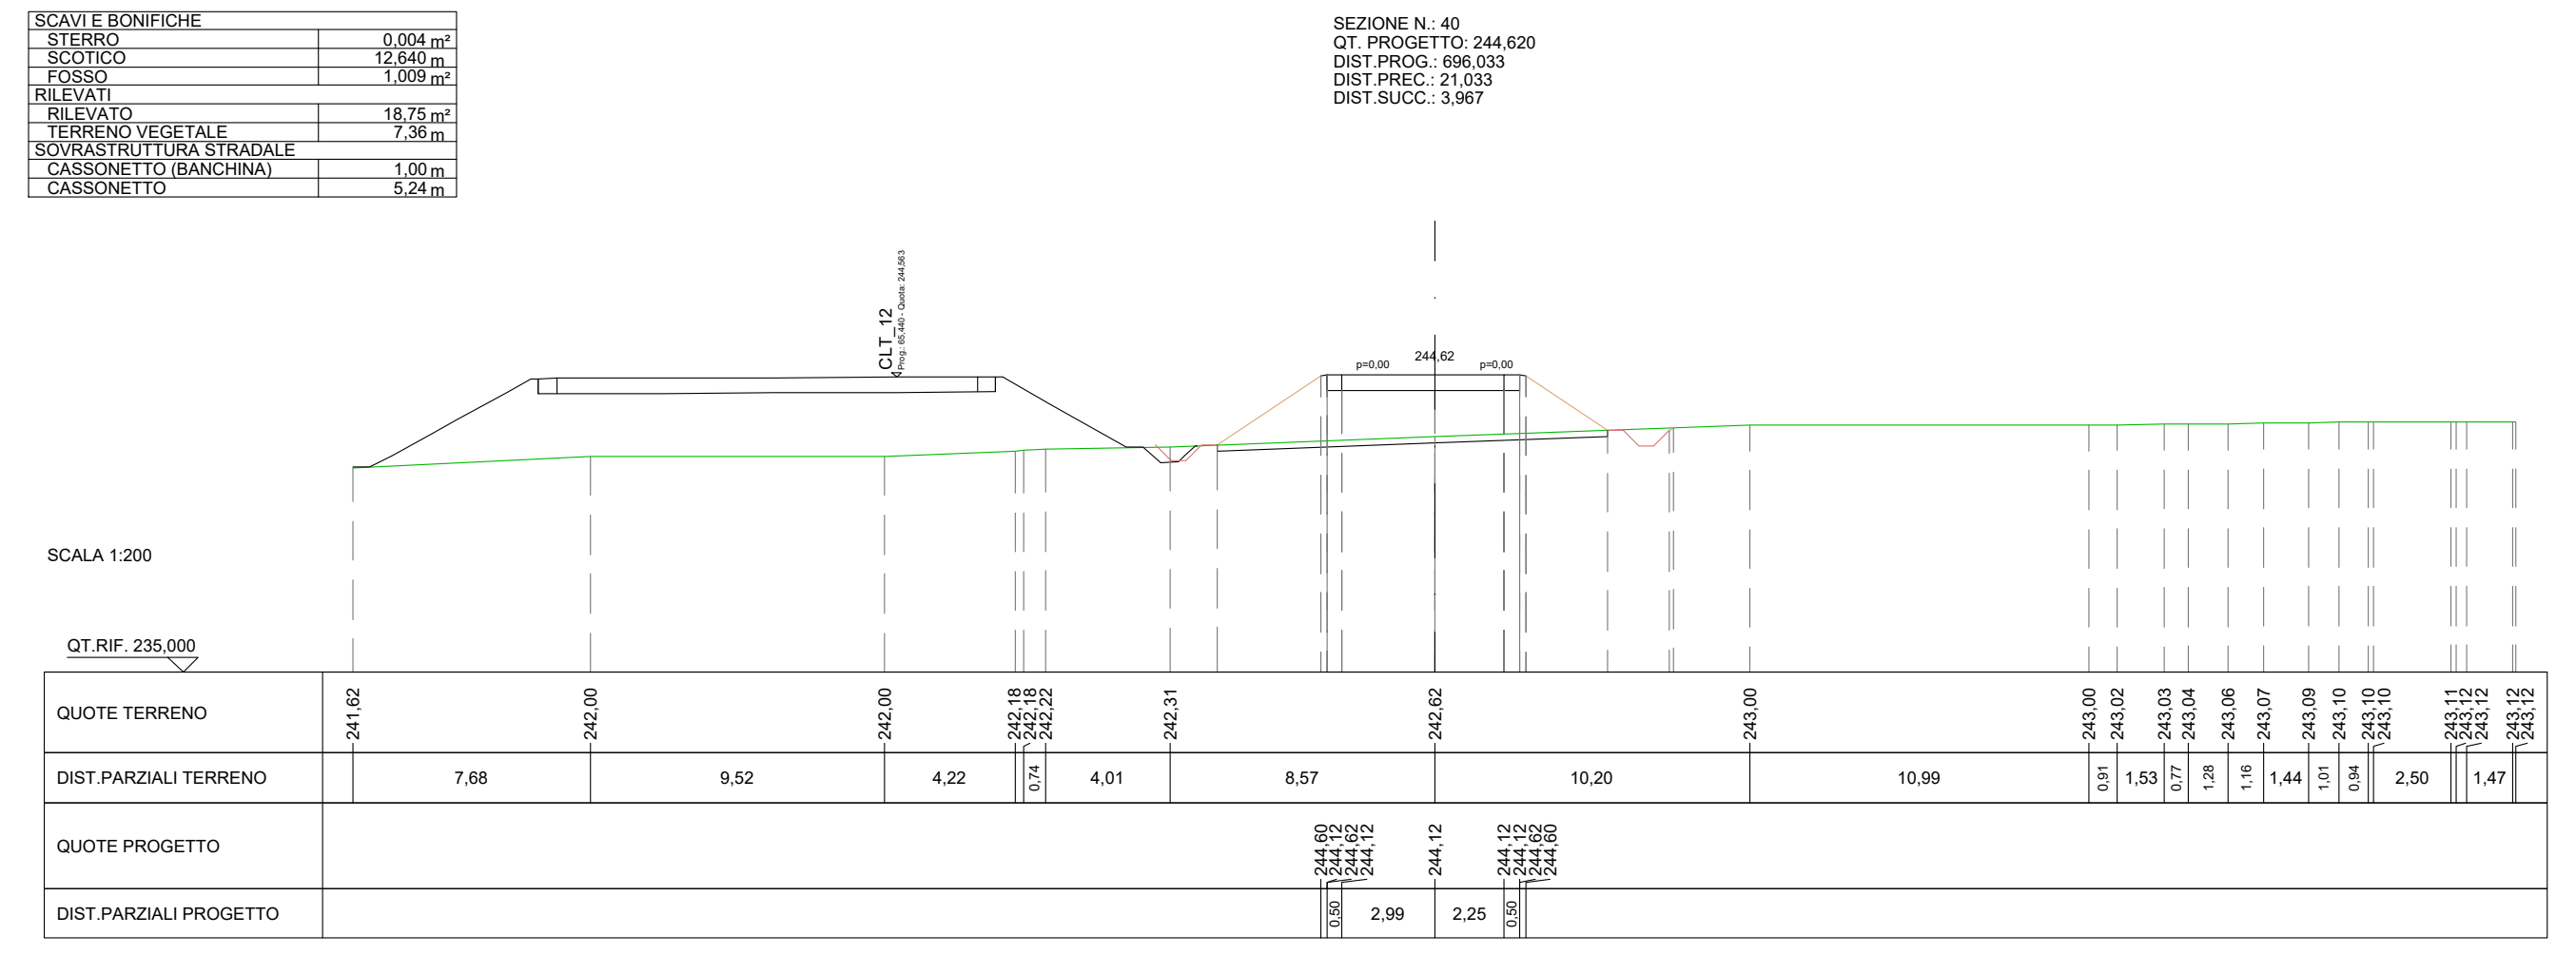

SCAVI E BONIFICHE	
STERRO	0,004 m²
SCOTICO	12,640 m
FOSSO	1,009 m²
RILEVATI	
RILEVATO	18,75 m²
TERRENO VEGETALE	7,36 m
SOVRASTRUTTURA STRADALE	
CASSONETTO (BANCHINA)	1,00 m
CASSONETTO	5,24 m

SEZIONE N.: 40
QT. PROGETTO: 244,620
DIST.PROG.: 696,033
DIST.PREC.: 21,033
DIST.SUCC.: 3,967

PLANIMETRIA DI PROGETTO
SCALA 1:2000

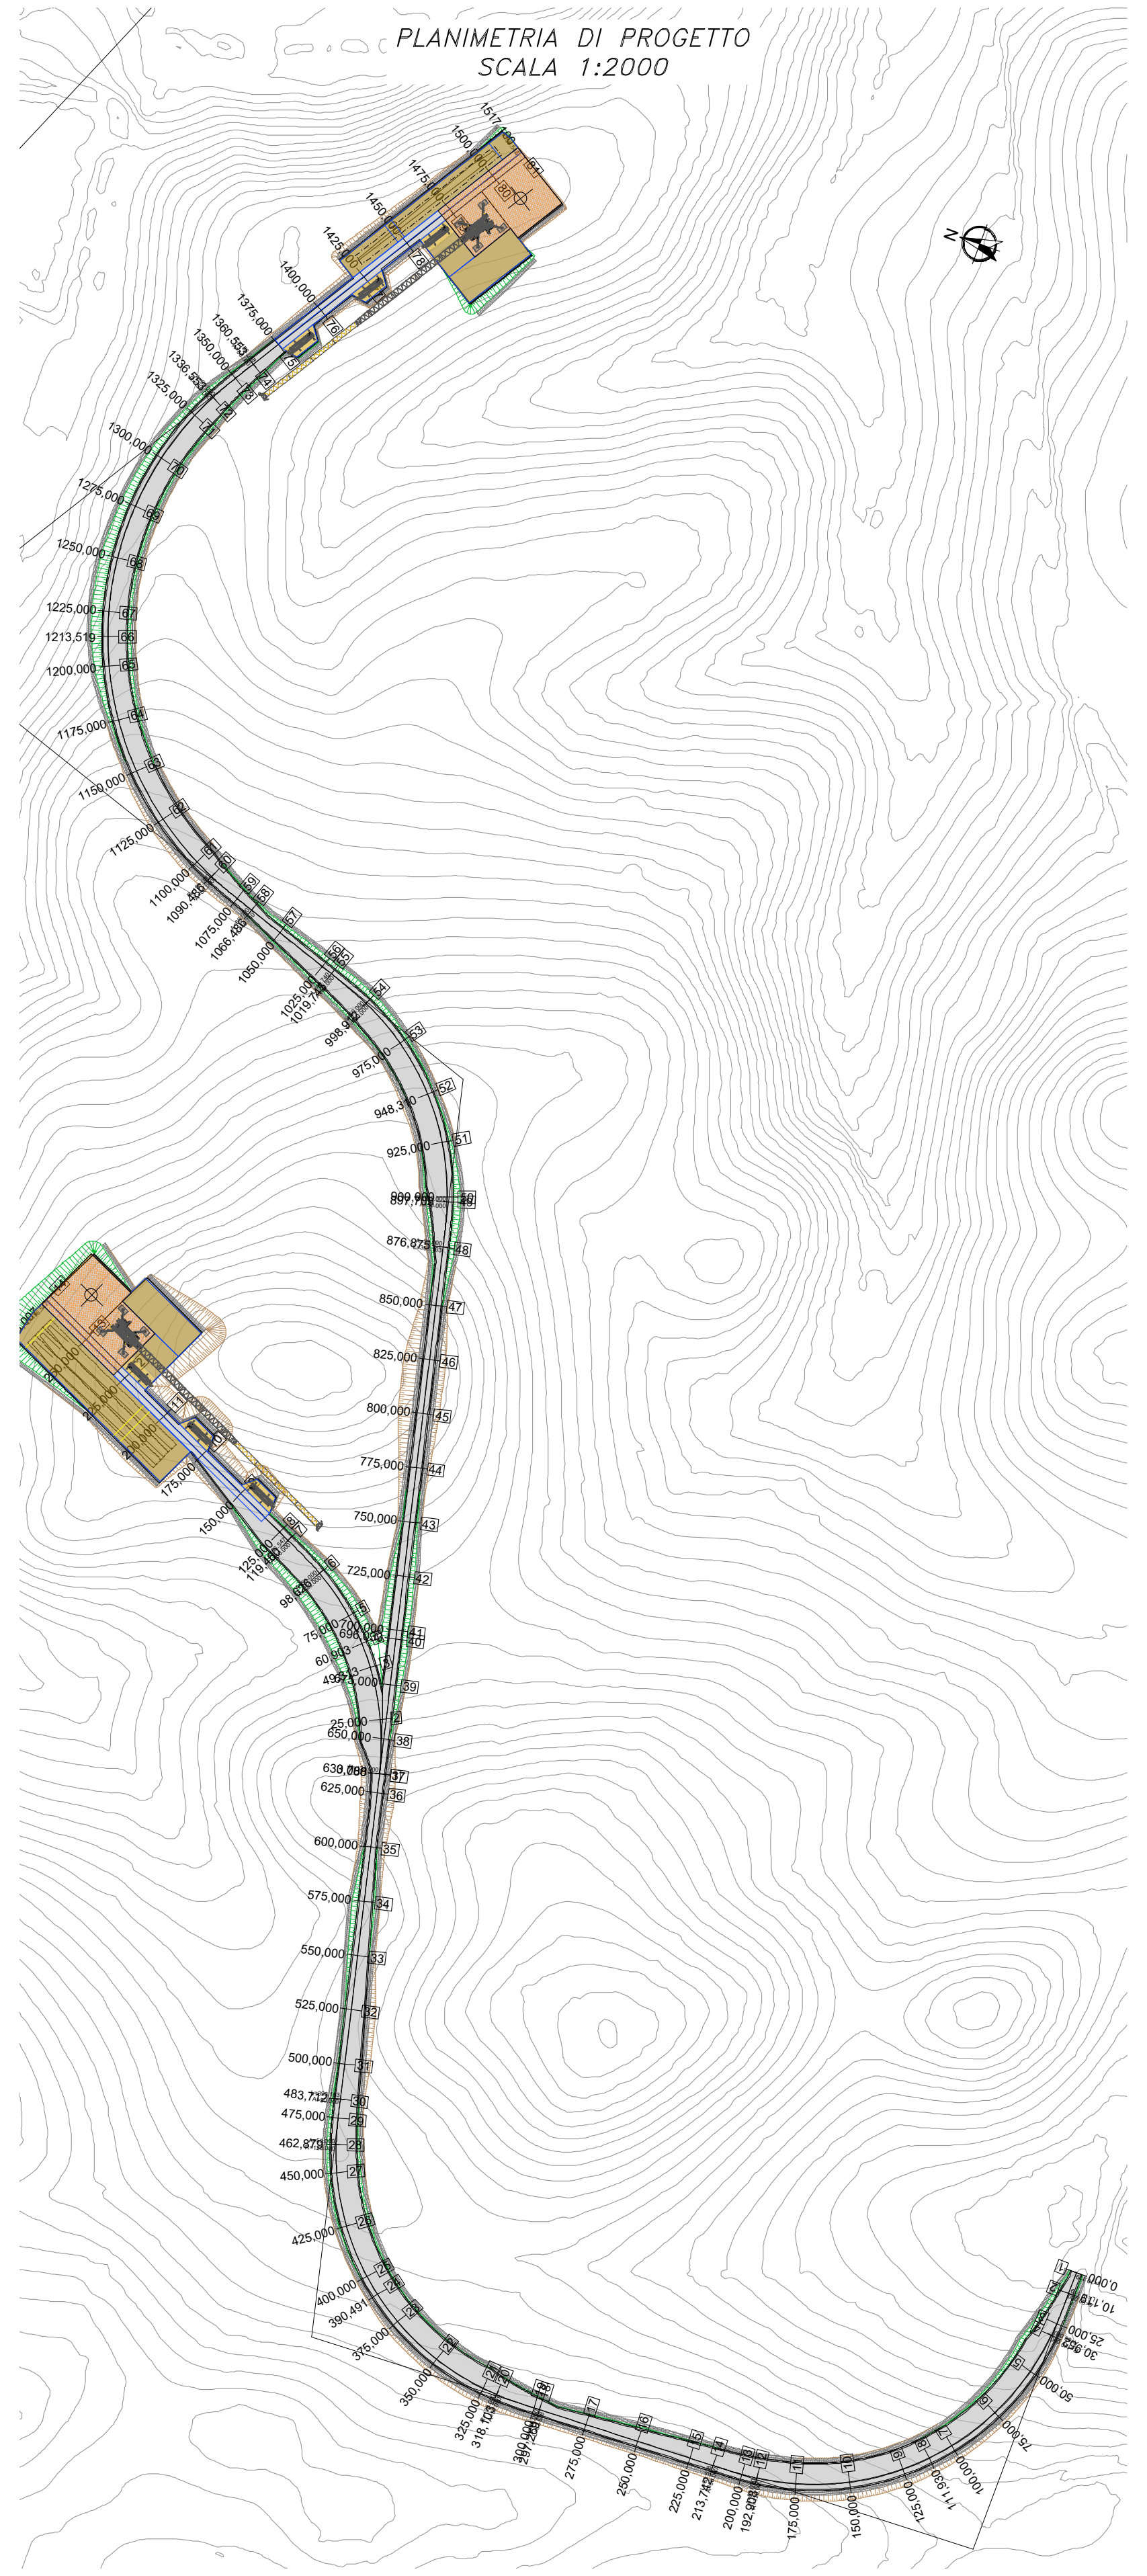

COROGRAFIA
SCALA 1:25000

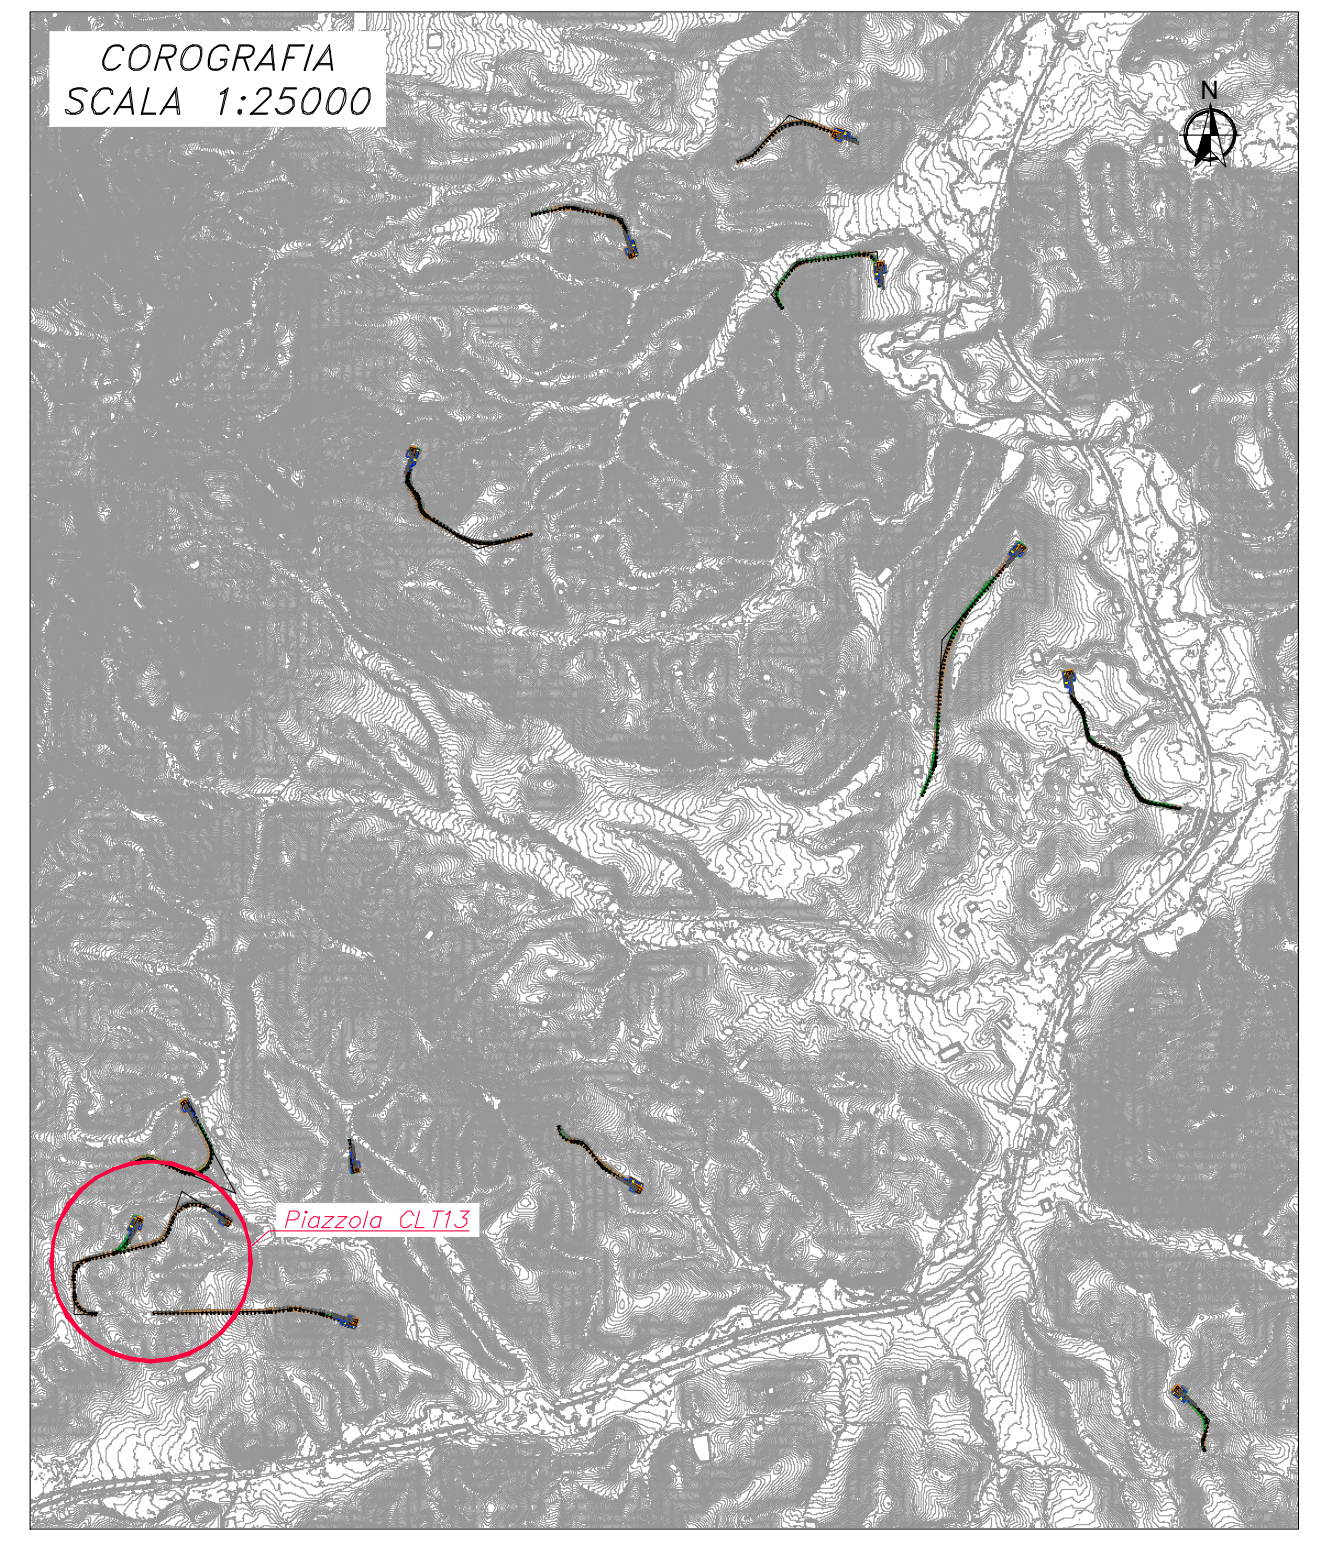

0	EMISSIONE	STG	EL	LC	04/2024
REV.	DESCRIZIONE	DISEGN.	CONTROL.	APPROV.	DATA

Montana
Montana S.p.A. Tel.+39.02.54118173
Via Carlo Angelo Fumagalli 6, Fax+39.02.54129890 P.IVA 10414270156
20143 Milano www.montanambiente.com Cap. Soc. 600.000,00 €
Milano (sede certificata ISO) Brescia Palermo | Cagliari | Roma | Siracusa

Committente
CALATAFIMI S.R.L.
CALATAFIMI S.R.L.
Via Angelo Fumagalli 6, 20143 Milano (MI)

Progettisti
ING. LAURA CONTI
Iscritta all'Ordine degli Ingegneri della Provincia di Pavia al n. 1726

Oggetto
IMPIANTO EOLICO "CALATAFIMI WIND" DA 93,6 MW
Comuni di Calatafimi-Segesta e Gibellina (TP)

Tavola
CLT13
SEZIONI - TAV. 2 DI 4

N. Tav.
T11.13b

Ns. Rif. 2995_5530_CLT__PFTE_T11.13_REV0_CLT13-SEZIONI.DWG
Scala 1:200

SCAVI E BONIFICHE	
STERRO	0,004 m²
SCOTICO	12,286 m
FOSSO	1,007 m²
RILEVATI	
RILEVATO	17,27 m²
TERRENO VEGETALE	6,95 m
SOVRASTRUTTURA STRADALE	
CASSONETTO (BANCHINA)	1,00 m
CASSONETTO	5,22 m

SEZIONE N.: 41
QT. PROGETTO: 244,579
DIST.PROG.: 700,000
DIST.PREC.: 3,967
DIST.SUCC.: 25,000

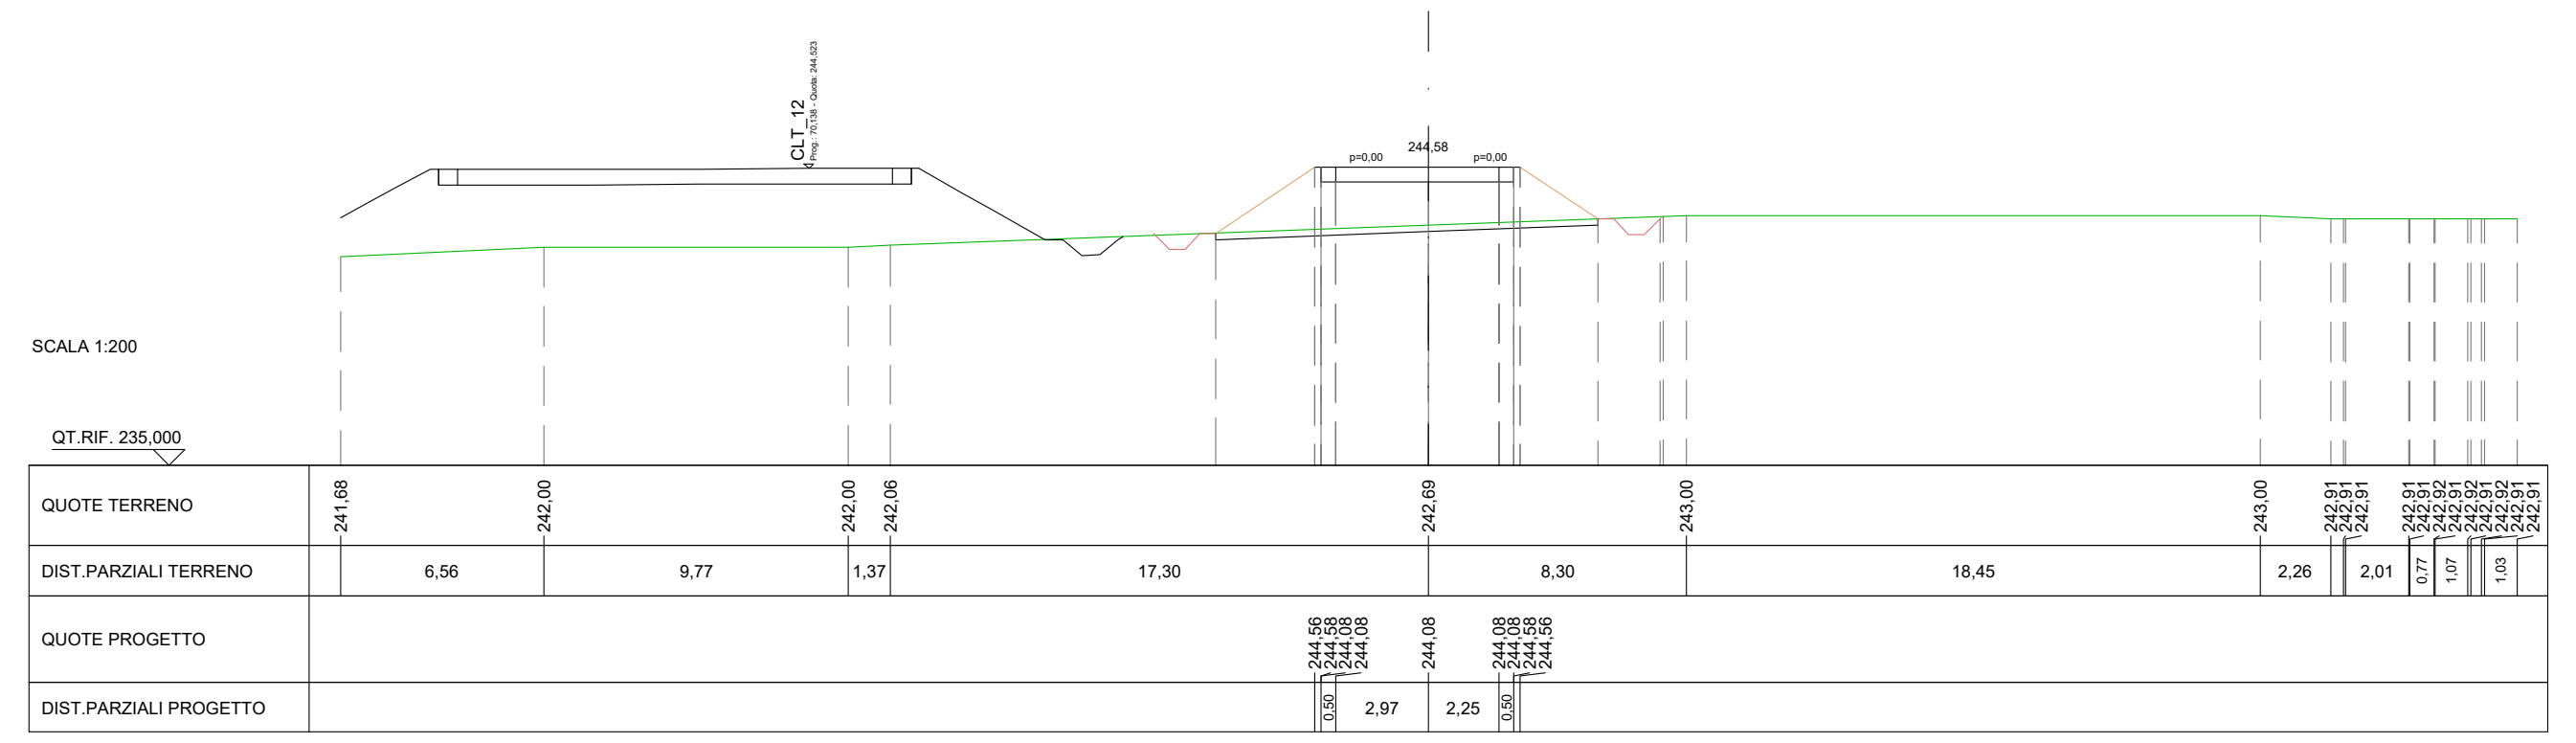
CLT_12
Prog.: 70,138 - Quota: 244,523
p=0,00
244,58
p=0,00
SCALA 1:200
QUOTE TERRENO
DIST.PARZIALI TERRENO
QUOTE PROGETTO
DIST.PARZIALI PROGETTO

SCAVI E BONIFICHE	
STERRO	0,001 m²
SCOTICO	11,041 m
FOSSO	1,029 m²
RILEVATI	
RILEVATO	12,73 m²
TERRENO VEGETALE	5,50 m
SOVRASTRUTTURA STRADALE	
CASSONETTO (BANCHINA)	1,00 m
CASSONETTO	5,11 m

SEZIONE N.: 42
QT. PROGETTO: 244,558
DIST.PROG.: 725,000
DIST.PREC.: 25,000
DIST.SUCC.: 25,000

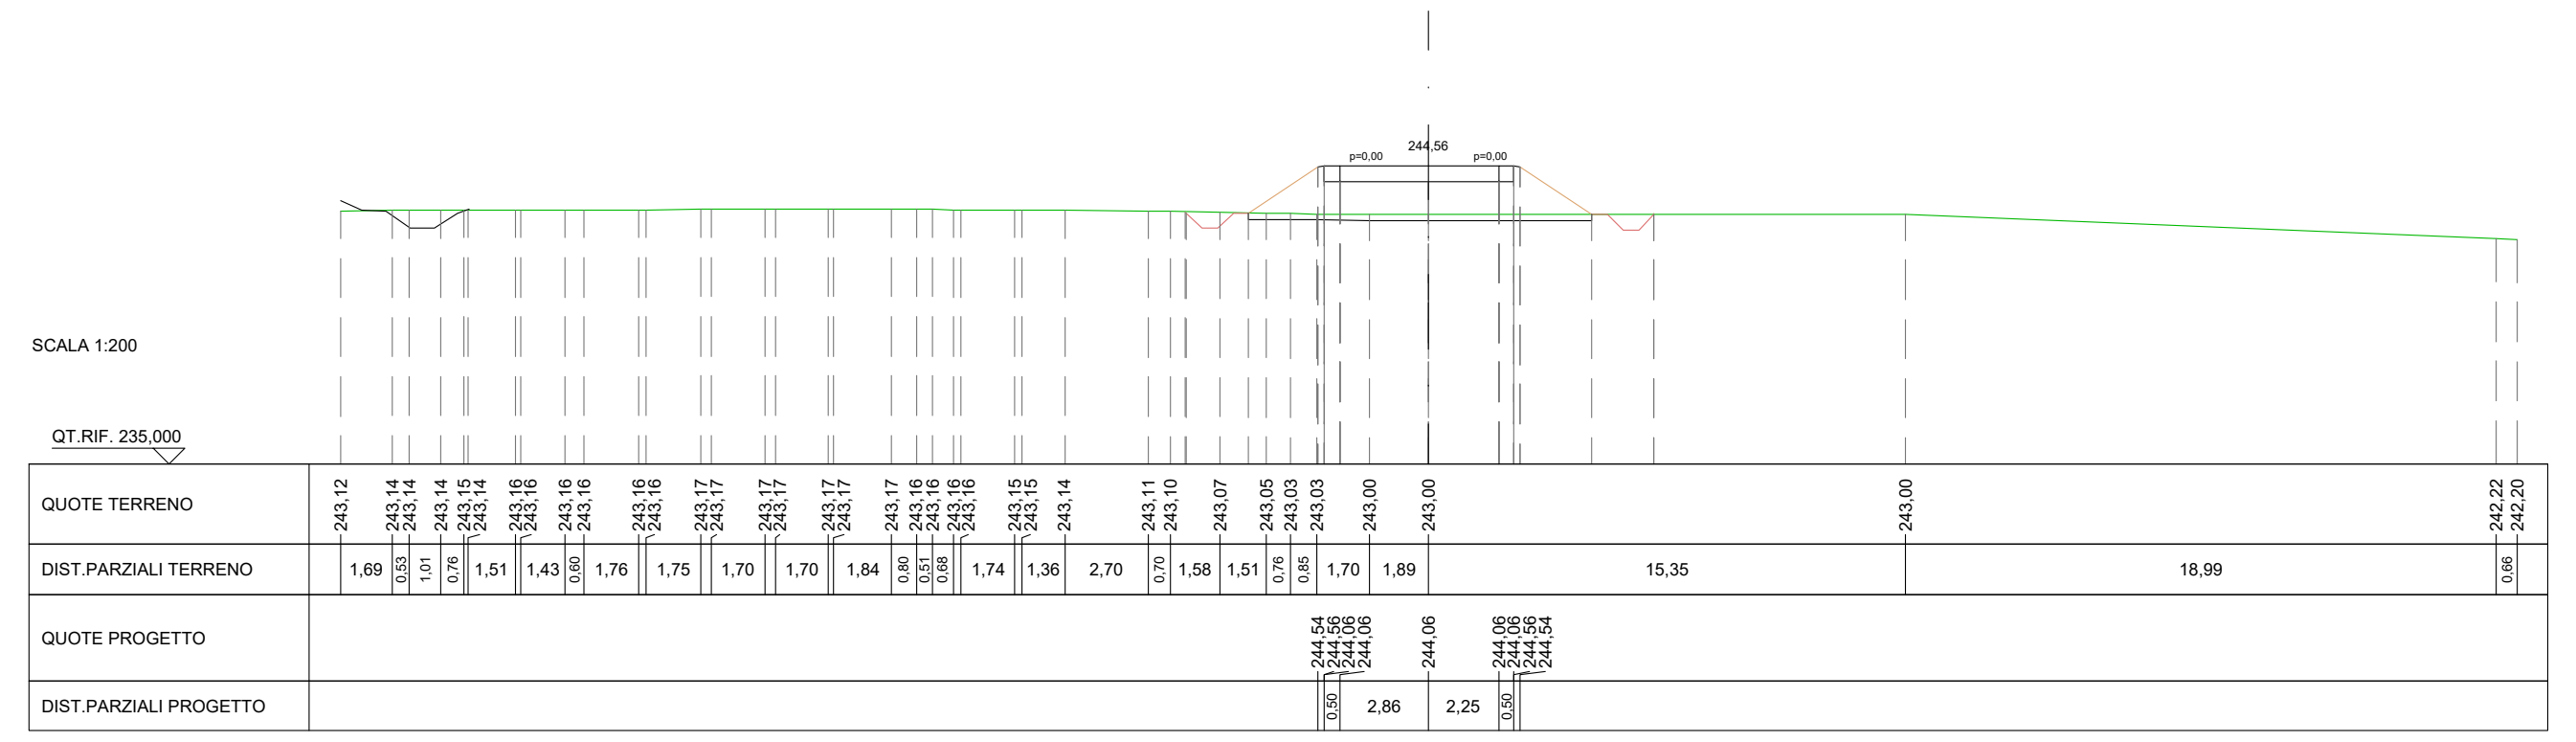
p=0,00
244,56
p=0,00
SCALA 1:200
QUOTE TERRENO
DIST.PARZIALI TERRENO
QUOTE PROGETTO
DIST.PARZIALI PROGETTO

SCAVI E BONIFICHE	
STERRO	0,398 m²
SCOTICO	7,120 m
FOSSO	1,010 m²
RILEVATI	
RILEVATO	0,51 m²
TERRENO VEGETALE	1,03 m
SOVRASTRUTTURA STRADALE	
CASSONETTO (BANCHINA)	1,00 m
CASSONETTO	5,01 m

SEZIONE N.: 43
QT. PROGETTO: 244,954
DIST.PROG.: 750,000
DIST.PREC.: 25,000
DIST.SUCC.: 25,000

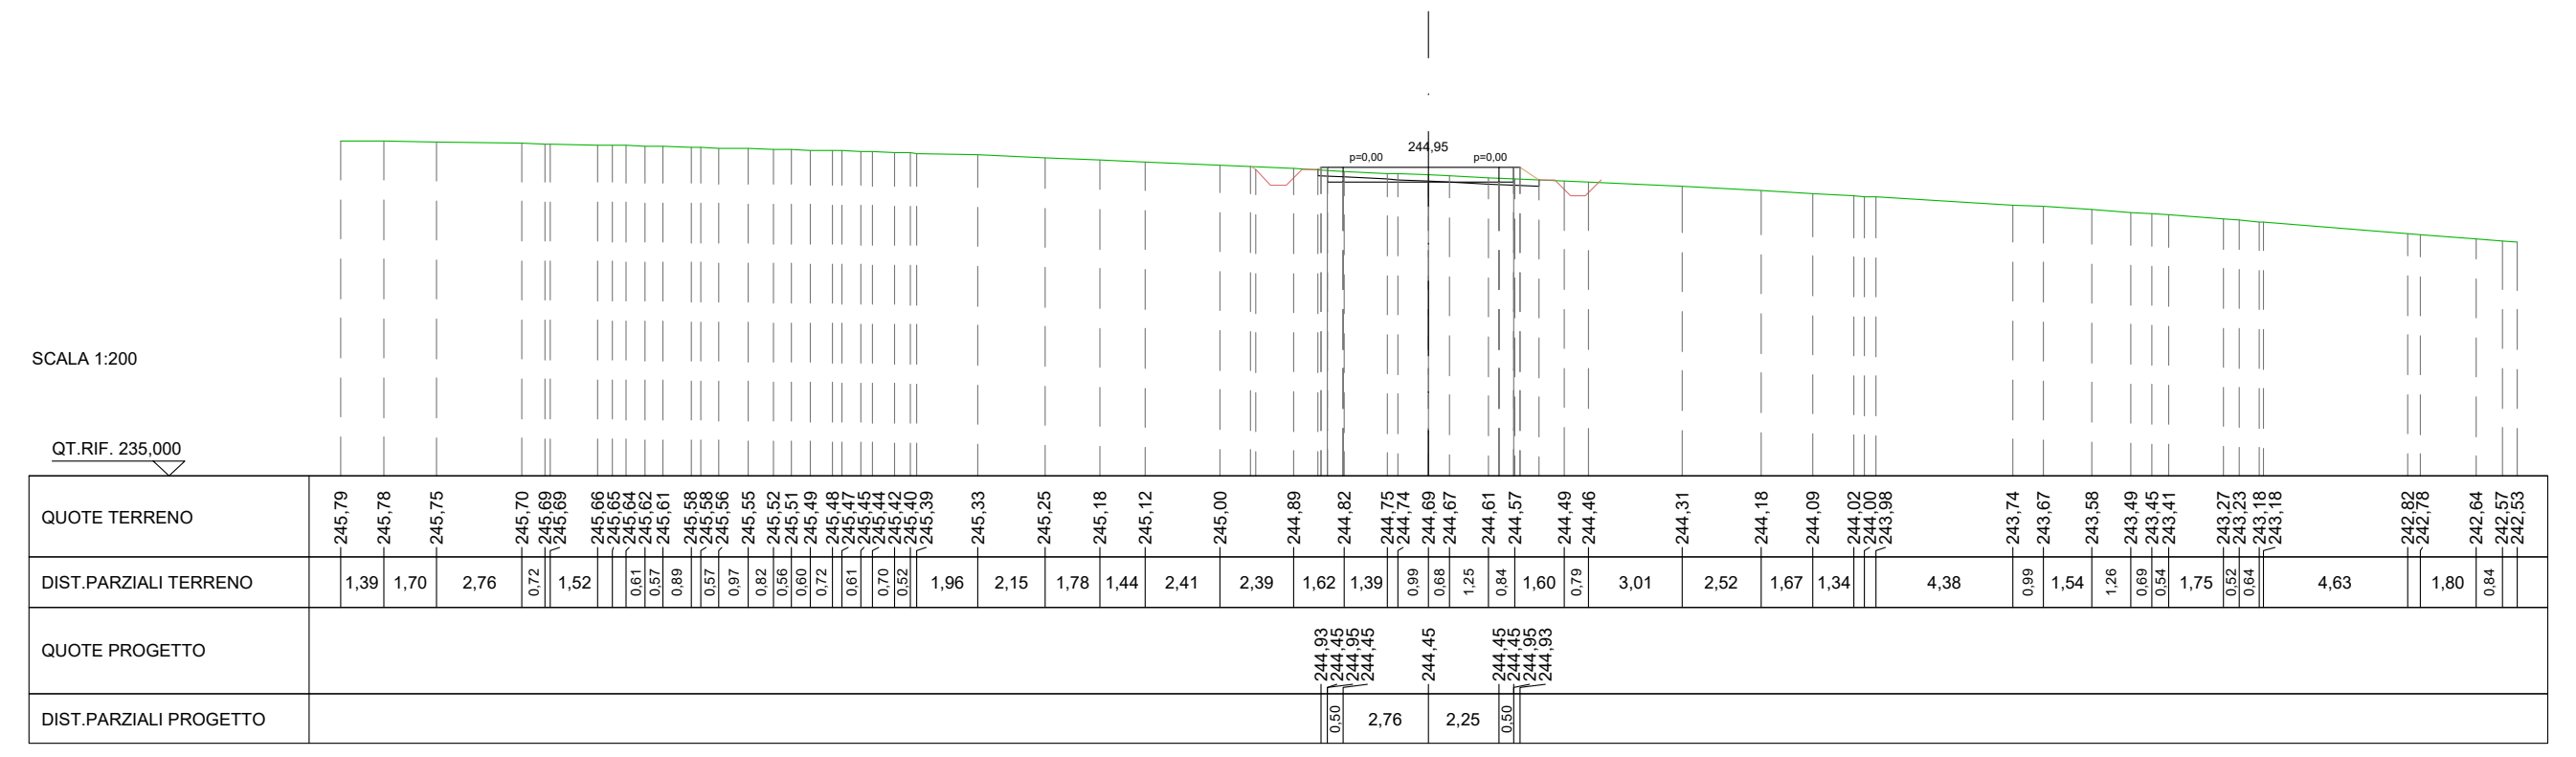
p=0,00
244,95
p=0,00
SCALA 1:200
QUOTE TERRENO
DIST.PARZIALI TERRENO
QUOTE PROGETTO
DIST.PARZIALI PROGETTO

SCAVI E BONIFICHE	
STERRO	11,400 m²
SCOTICO	14,192 m
FOSSO	5,147 m²
RILEVATI	
RILEVATO	0,06 m²
TERRENO VEGETALE	4,68 m
SOVRASTRUTTURA STRADALE	
CASSONETTO (BANCHINA)	1,00 m
CASSONETTO	4,90 m

SEZIONE N.: 44
QT. PROGETTO: 245,706
DIST.PROG.: 775,000
DIST.PREC.: 25,000
DIST.SUCC.: 25,000

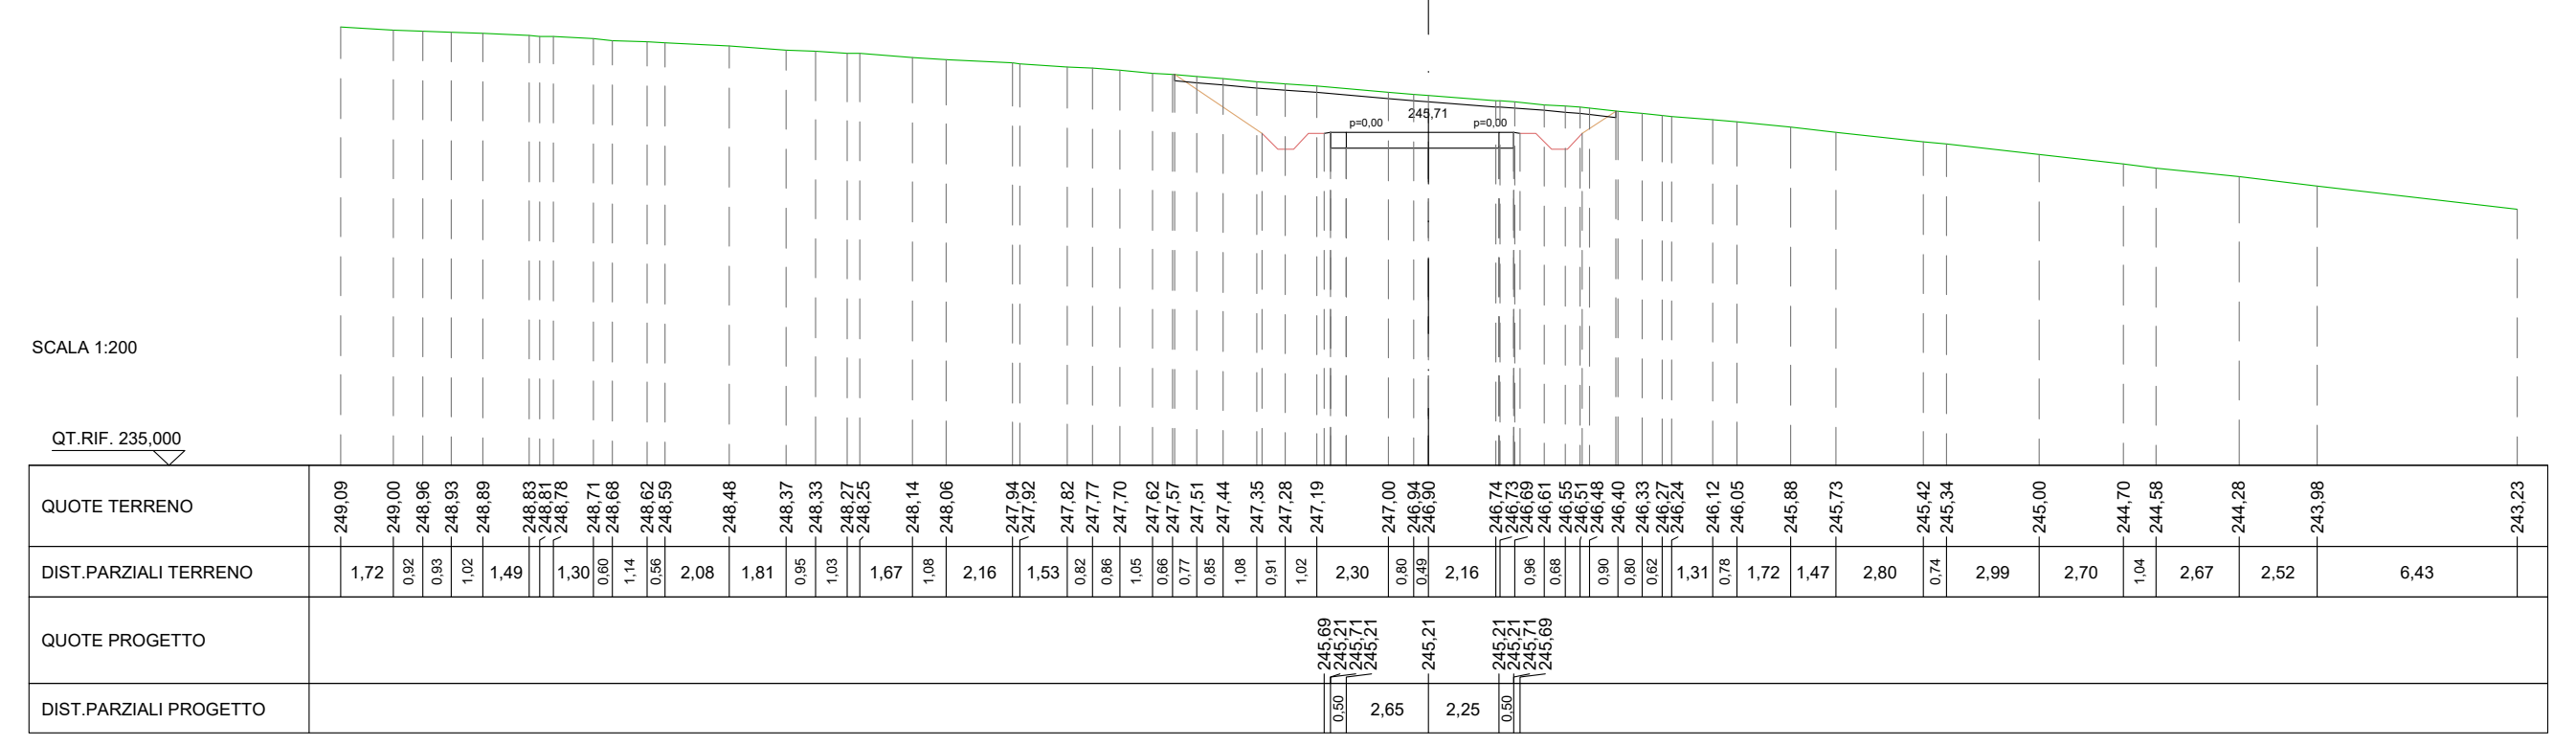
p=0,00
245,71
p=0,00
SCALA 1:200
QUOTE TERRENO
DIST.PARZIALI TERRENO
QUOTE PROGETTO
DIST.PARZIALI PROGETTO

SCAVI E BONIFICHE	
STERRO	29,999 m²
SCOTICO	18,998 m
FOSSO	11,123 m²
RILEVATI	
RILEVATO	0,06 m²
TERRENO VEGETALE	10,58 m
SOVRASTRUTTURA STRADALE	
CASSONETTO (BANCHINA)	1,00 m
CASSONETTO	4,79 m

SEZIONE N.: 45
QT. PROGETTO: 246,206
DIST.PROG.: 800,000
DIST.PREC.: 25,000
DIST.SUCC.: 25,000

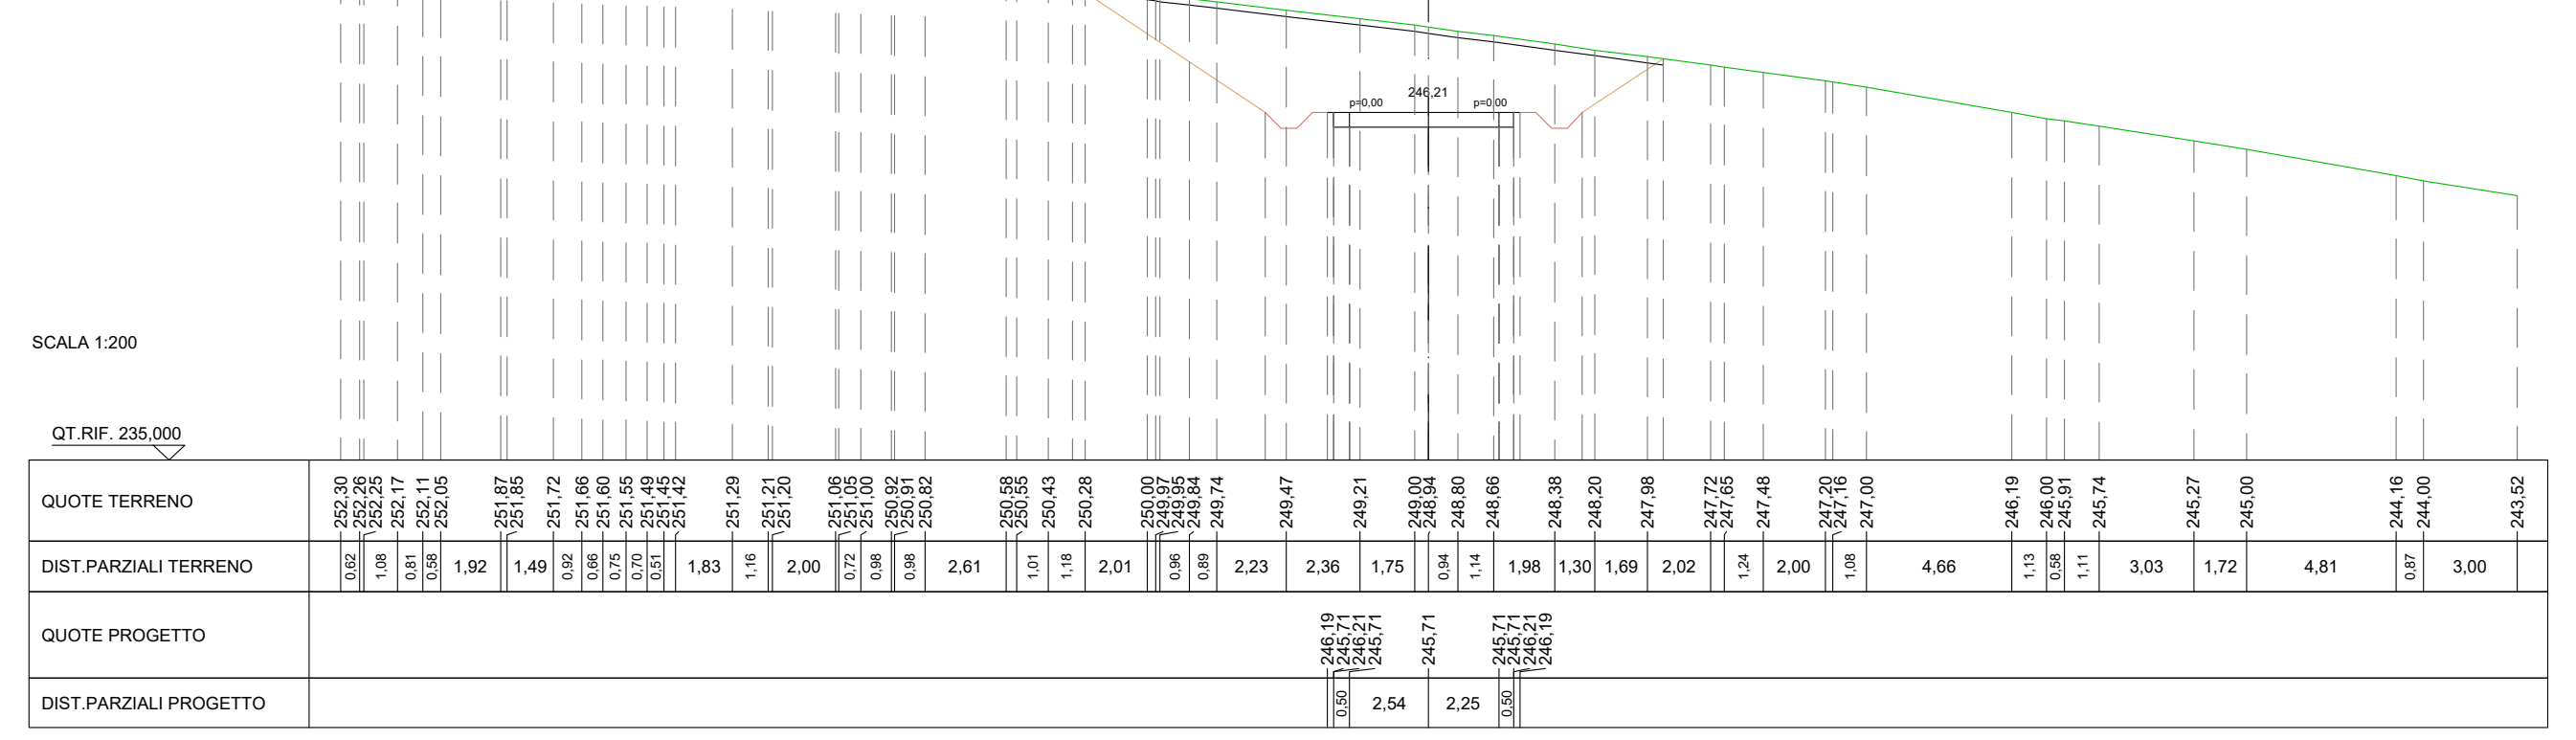
p=0,00
246,21
p=0,00
SCALA 1:200
QUOTE TERRENO
DIST.PARZIALI TERRENO
QUOTE PROGETTO
DIST.PARZIALI PROGETTO

SCAVI E BONIFICHE	
STERRO	33,478 m²
SCOTICO	19,538 m
FOSSO	12,128 m²
RILEVATI	
RILEVATO	0,06 m²
TERRENO VEGETALE	11,36 m
SOVRASTRUTTURA STRADALE	
CASSONETTO (BANCHINA)	1,00 m
CASSONETTO	4,69 m

SEZIONE N.: 46
QT. PROGETTO: 246,289
DIST.PROG.: 825,000
DIST.PREC.: 25,000
DIST.SUCC.: 25,000

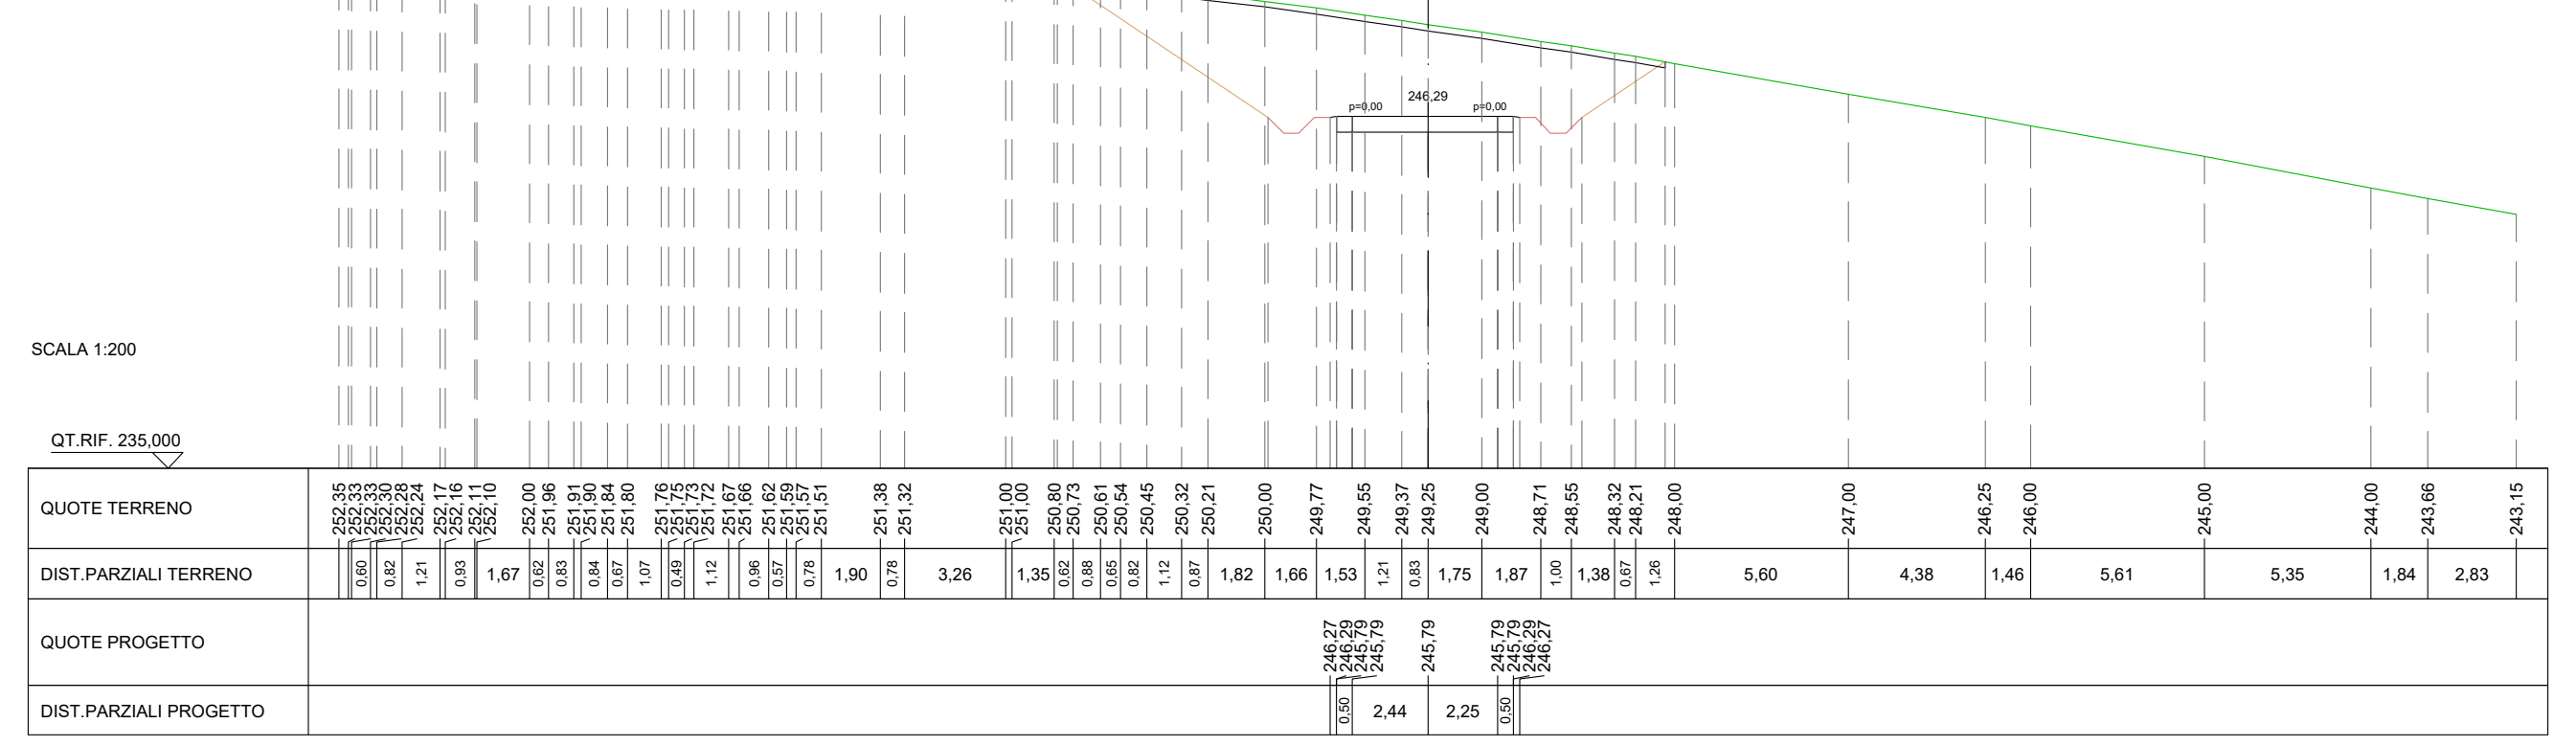
p=0,00
246,29
p=0,00
SCALA 1:200
QUOTE TERRENO
DIST.PARZIALI TERRENO
QUOTE PROGETTO
DIST.PARZIALI PROGETTO

SCAVI E BONIFICHE	
STERRO	9,097 m²
SCOTICO	12,935 m
FOSSO	4,100 m²
RILEVATI	
RILEVATO	0,06 m²
TERRENO VEGETALE	3,55 m
SOVRASTRUTTURA STRADALE	
CASSONETTO (BANCHINA)	1,00 m
CASSONETTO	4,58 m

SEZIONE N.: 47
QT. PROGETTO: 245,955
DIST.PROG.: 850,000
DIST.PREC.: 25,000
DIST.SUCC.: 26,875

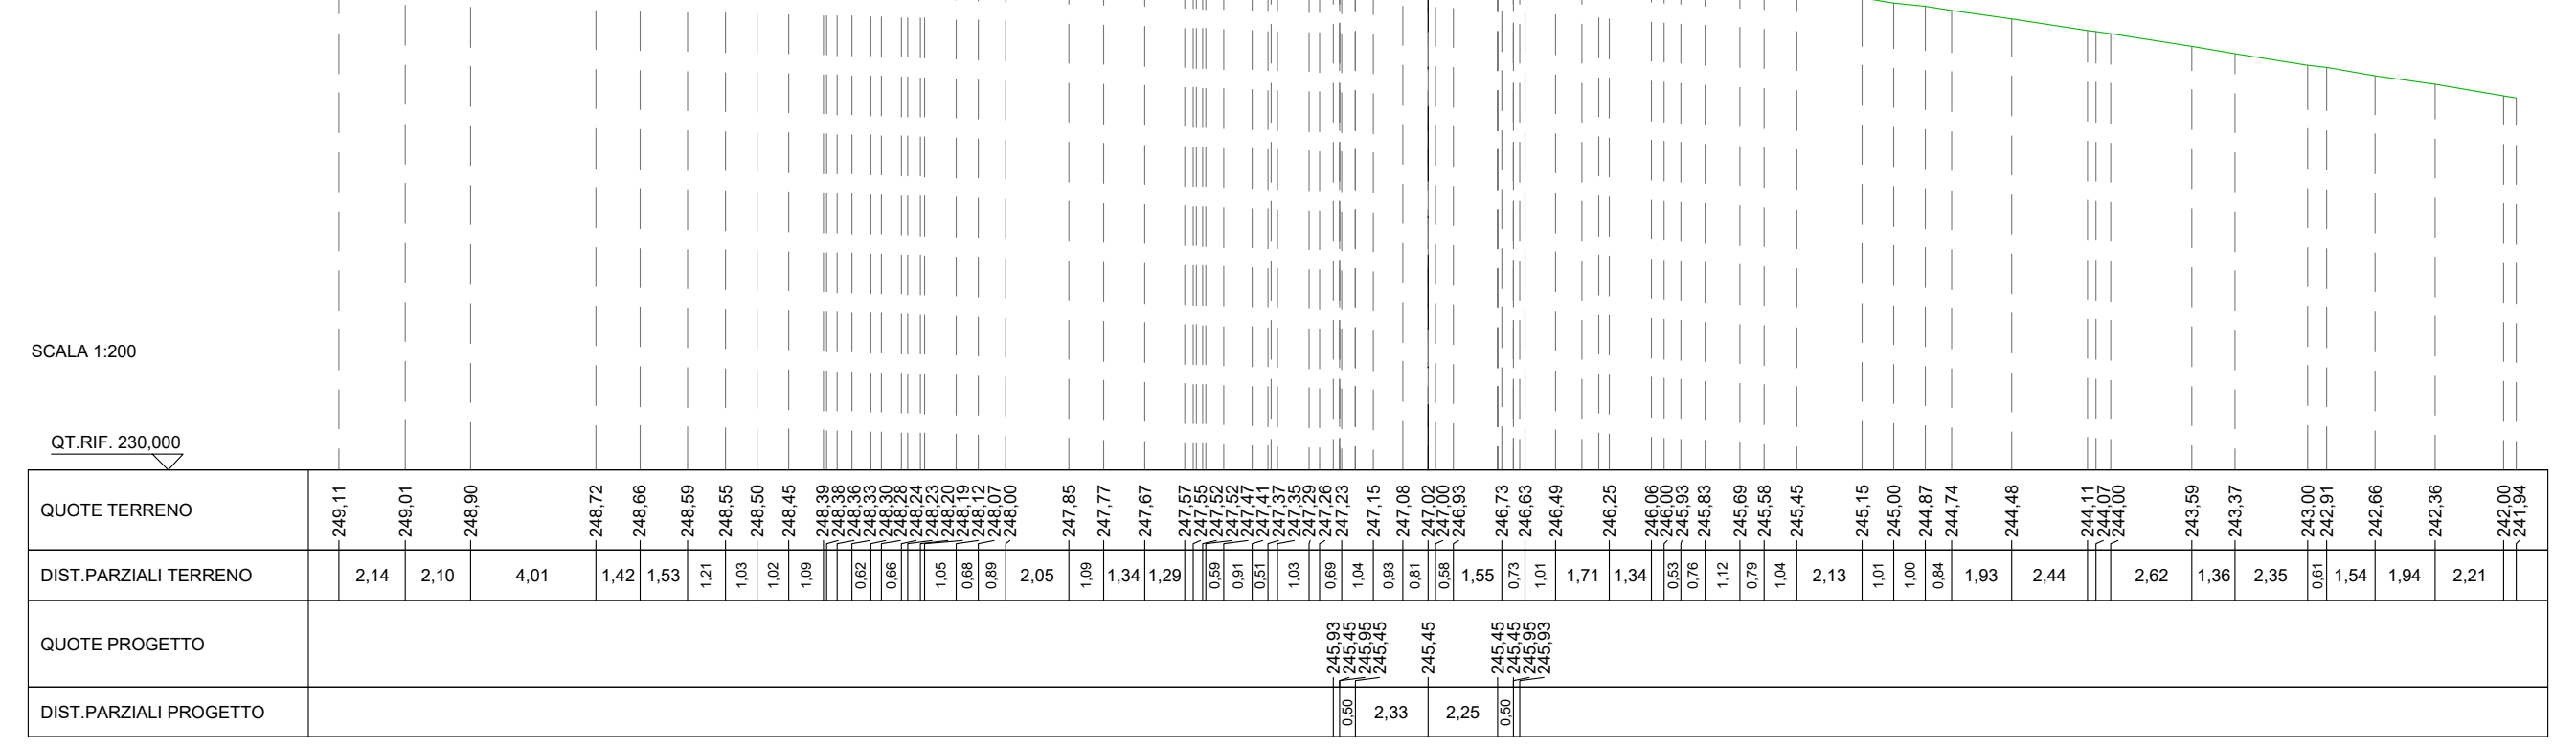
p=0,00
245,95
p=0,00
SCALA 1:200
QUOTE TERRENO
DIST.PARZIALI TERRENO
QUOTE PROGETTO
DIST.PARZIALI PROGETTO

SCAVI E BONIFICHE	
STERRO	0,021 m²
SCOTICO	11,130 m
FOSSO	0,998 m²
RILEVATI	
RILEVATO	9,97 m²
TERRENO VEGETALE	4,85 m
SOVRASTRUTTURA STRADALE	
CASSONETTO (BANCHINA)	1,00 m
CASSONETTO	5,97 m

SEZIONE N.: 48
QT. PROGETTO: 245,131
DIST.PROG.: 876,875
DIST.PREC.: 26,875
DIST.SUCC.: 20,833

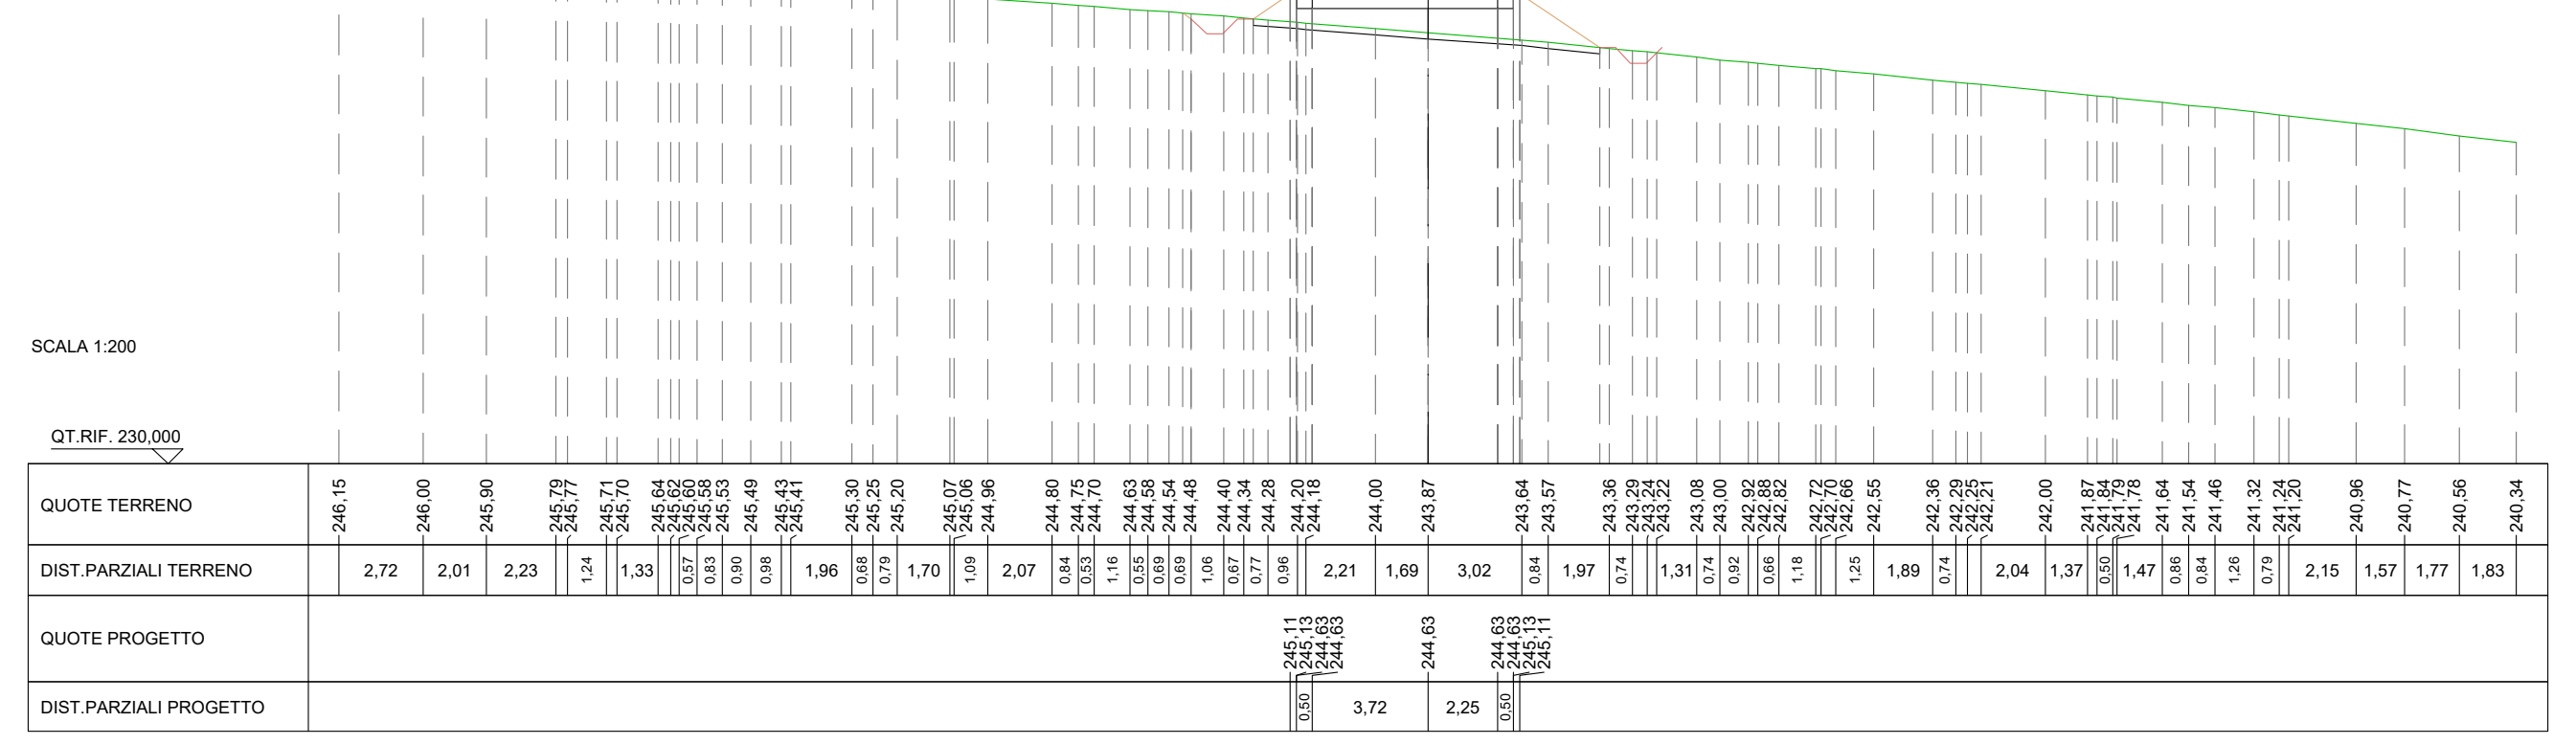
p=0,00
245,13
p=0,00
SCALA 1:200
QUOTE TERRENO
DIST.PARZIALI TERRENO
QUOTE PROGETTO
DIST.PARZIALI PROGETTO

SCAVI E BONIFICHE	
STERRO	0,016 m²
SCOTICO	15,581 m
FOSSO	0,982 m²
RILEVATI	
RILEVATO	15,32 m²
TERRENO VEGETALE	5,26 m
SOVRASTRUTTURA STRADALE	
CASSONETTO (BANCHINA)	1,00 m
CASSONETTO	10,03 m

SEZIONE N.: 49
QT. PROGETTO: 244,180
DIST.PROG.: 897,709
DIST.PREC.: 20,833
DIST.SUCC.: 2,291

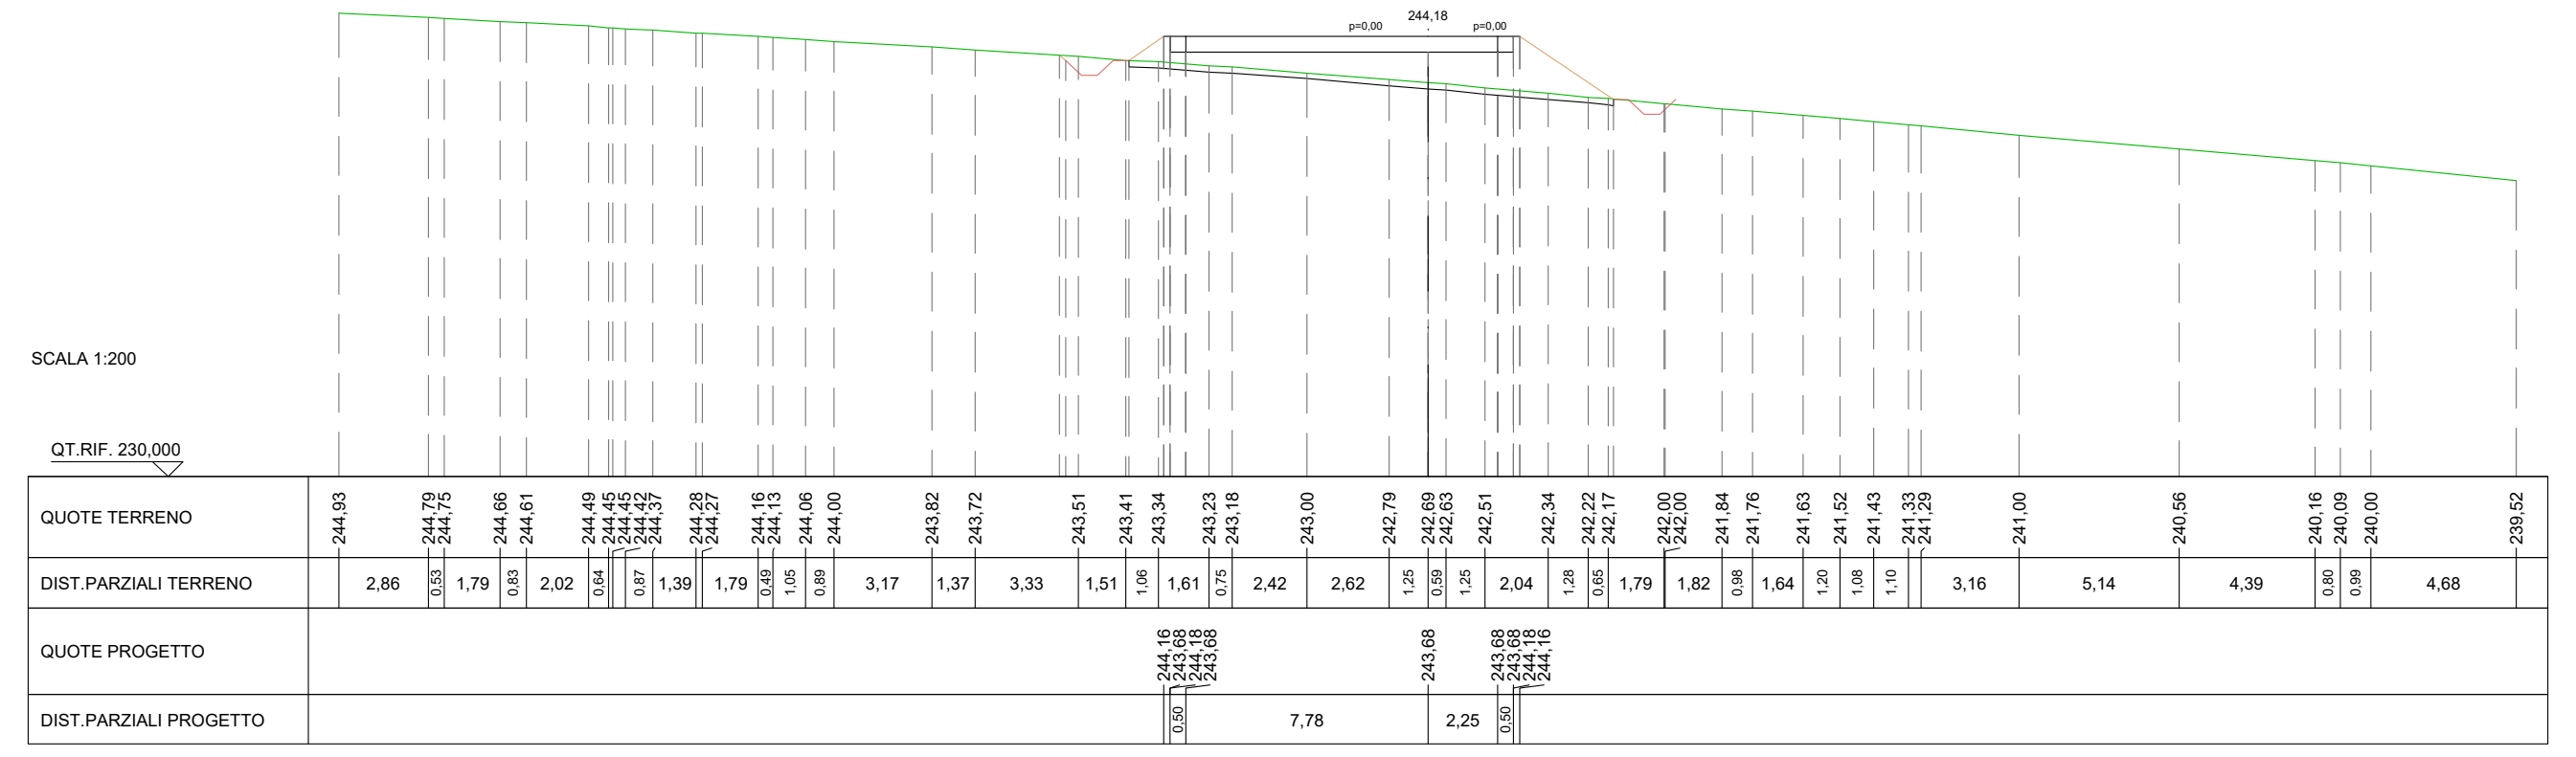
p=0,00
244,18
p=0,00
SCALA 1:200
QUOTE TERRENO
DIST.PARZIALI TERRENO
QUOTE PROGETTO
DIST.PARZIALI PROGETTO

SCAVI E BONIFICHE	
STERRO	0,016 m²
SCOTICO	15,808 m
FOSSO	0,982 m²
RILEVATI	
RILEVATO	14,76 m²
TERRENO VEGETALE	4,99 m
SOVRASTRUTTURA STRADALE	
CASSONETTO (BANCHINA)	1,00 m
CASSONETTO	10,48 m

SEZIONE N.: 50
QT. PROGETTO: 244,069
DIST.PROG.: 900,000
DIST.PREC.: 2,291
DIST.SUCC.: 25,000

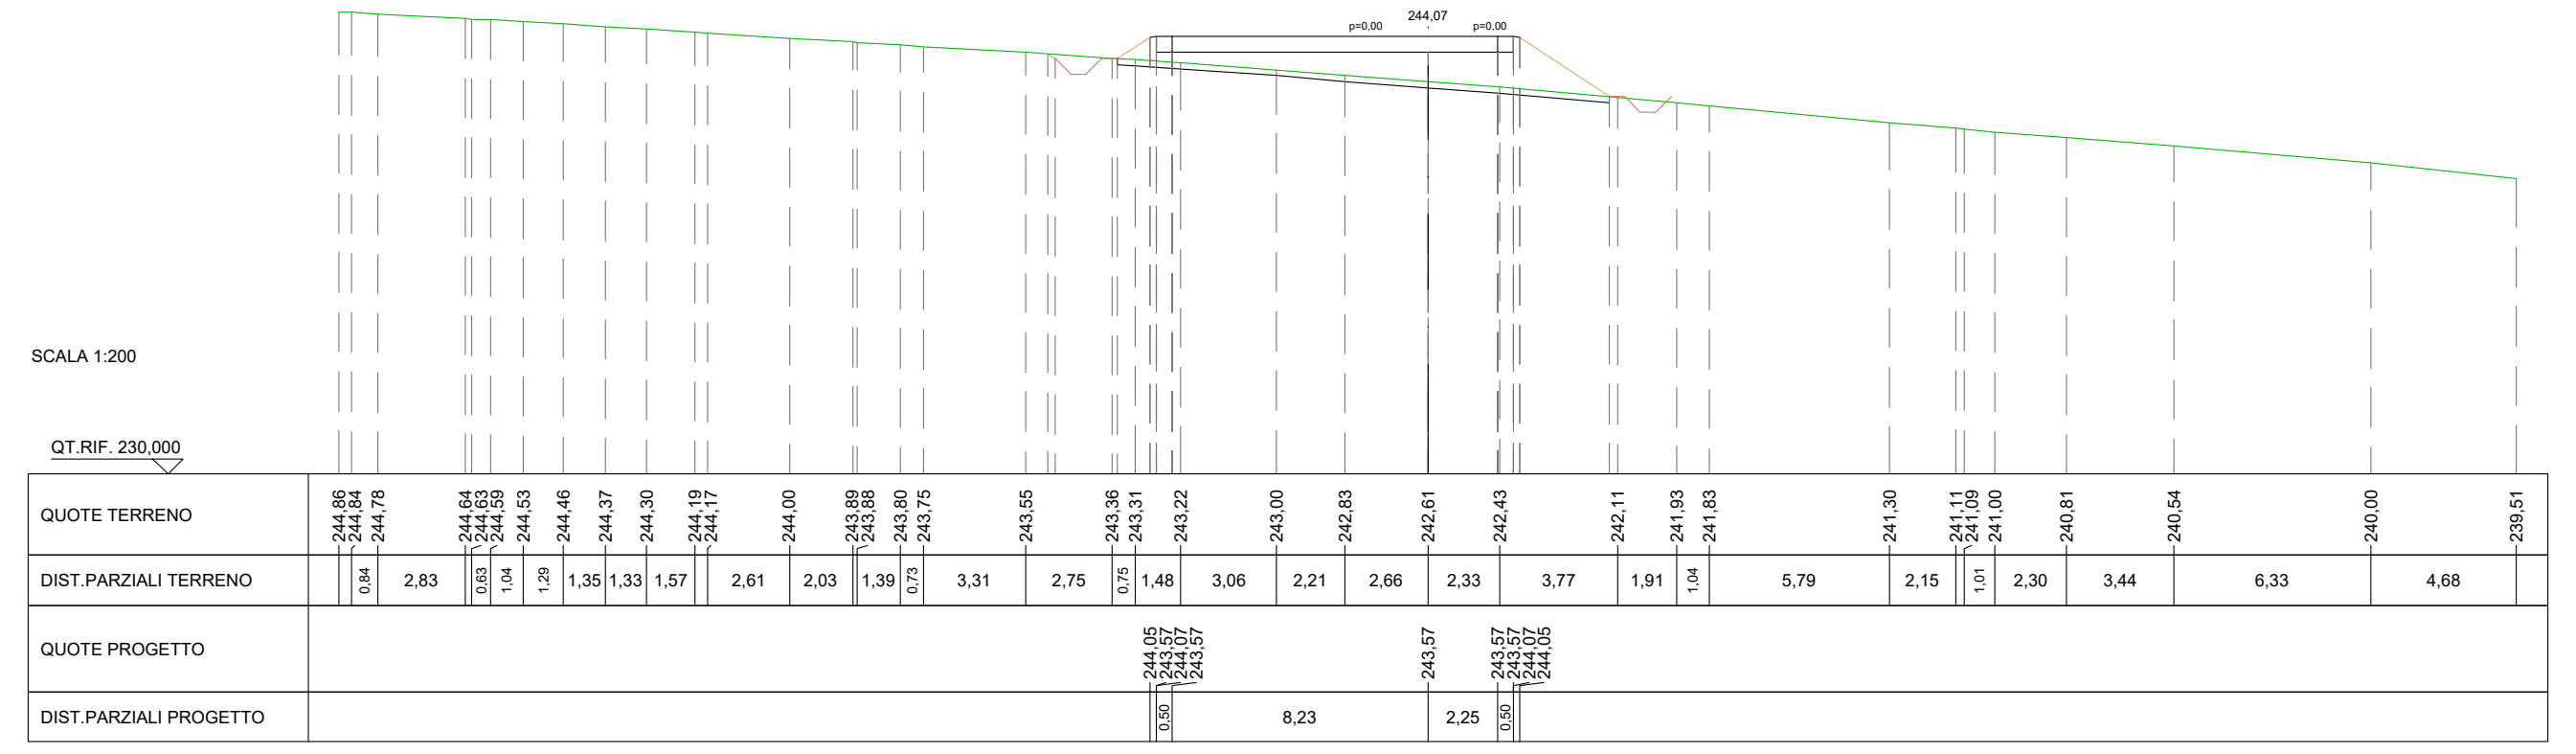
p=0,00
244,07
p=0,00
SCALA 1:200
QUOTE TERRENO
DIST.PARZIALI TERRENO
QUOTE PROGETTO
DIST.PARZIALI PROGETTO

SCAVI E BONIFICHE	
STERRO	1,682 m²
SCOTICO	13,899 m
FOSSO	1,375 m²
RILEVATI	
RILEVATO	1,56 m²
TERRENO VEGETALE	1,77 m
SOVRASTRUTTURA STRADALE	
CASSONETTO (BANCHINA)	1,00 m
CASSONETTO	11,50 m

SEZIONE N.: 51
QT. PROGETTO: 242,856
DIST.PROG.: 925,000
DIST.PREC.: 25,000
DIST.SUCC.: 23,310

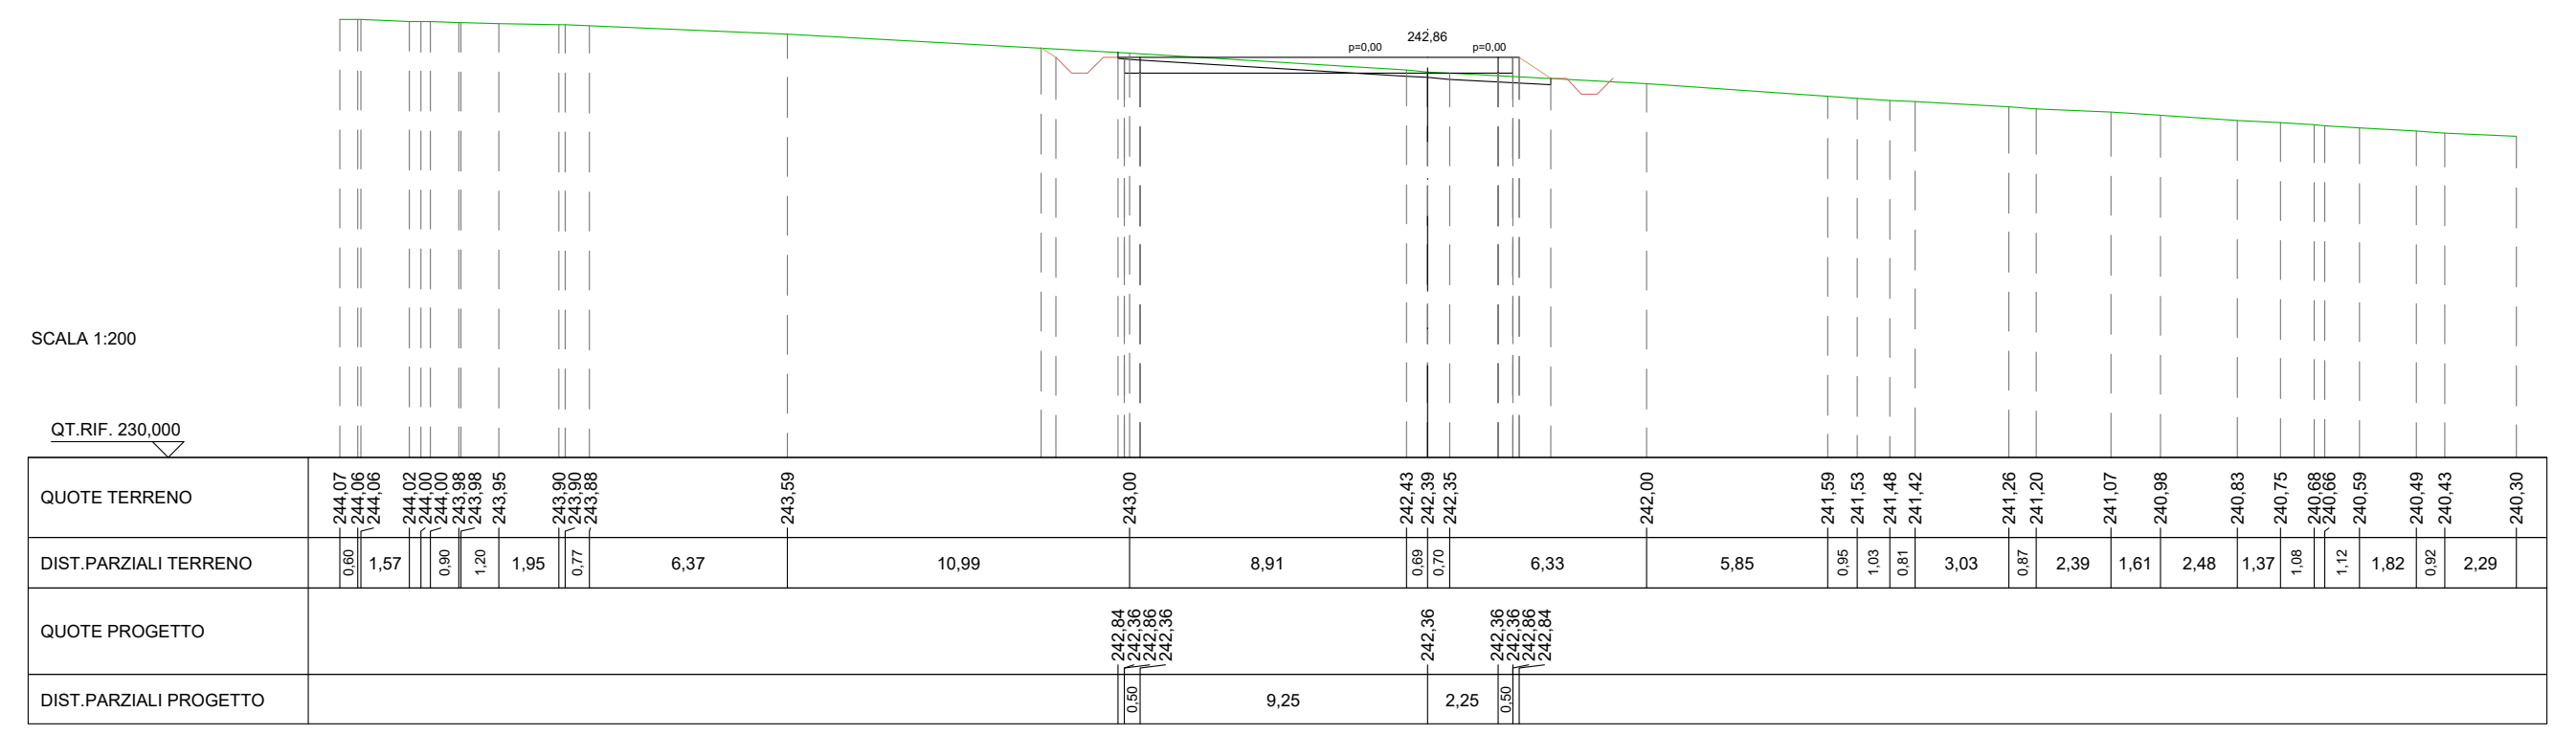
p=0,00
242,86
p=0,00
SCALA 1:200
QUOTE TERRENO
DIST.PARZIALI TERRENO
QUOTE PROGETTO
DIST.PARZIALI PROGETTO

SCAVI E BONIFICHE	
STERRO	10,422 m²
SCOTICO	18,482 m
FOSSO	2,246 m²
RILEVATI	
RILEVATO	0,06 m²
TERRENO VEGETALE	1,90 m
SOVRASTRUTTURA STRADALE	
CASSONETTO (BANCHINA)	1,00 m
CASSONETTO	11,50 m

SEZIONE N.: 52
QT. PROGETTO: 241,724
DIST.PROG.: 948,310
DIST.PREC.: 23,310
DIST.SUCC.: 26,690

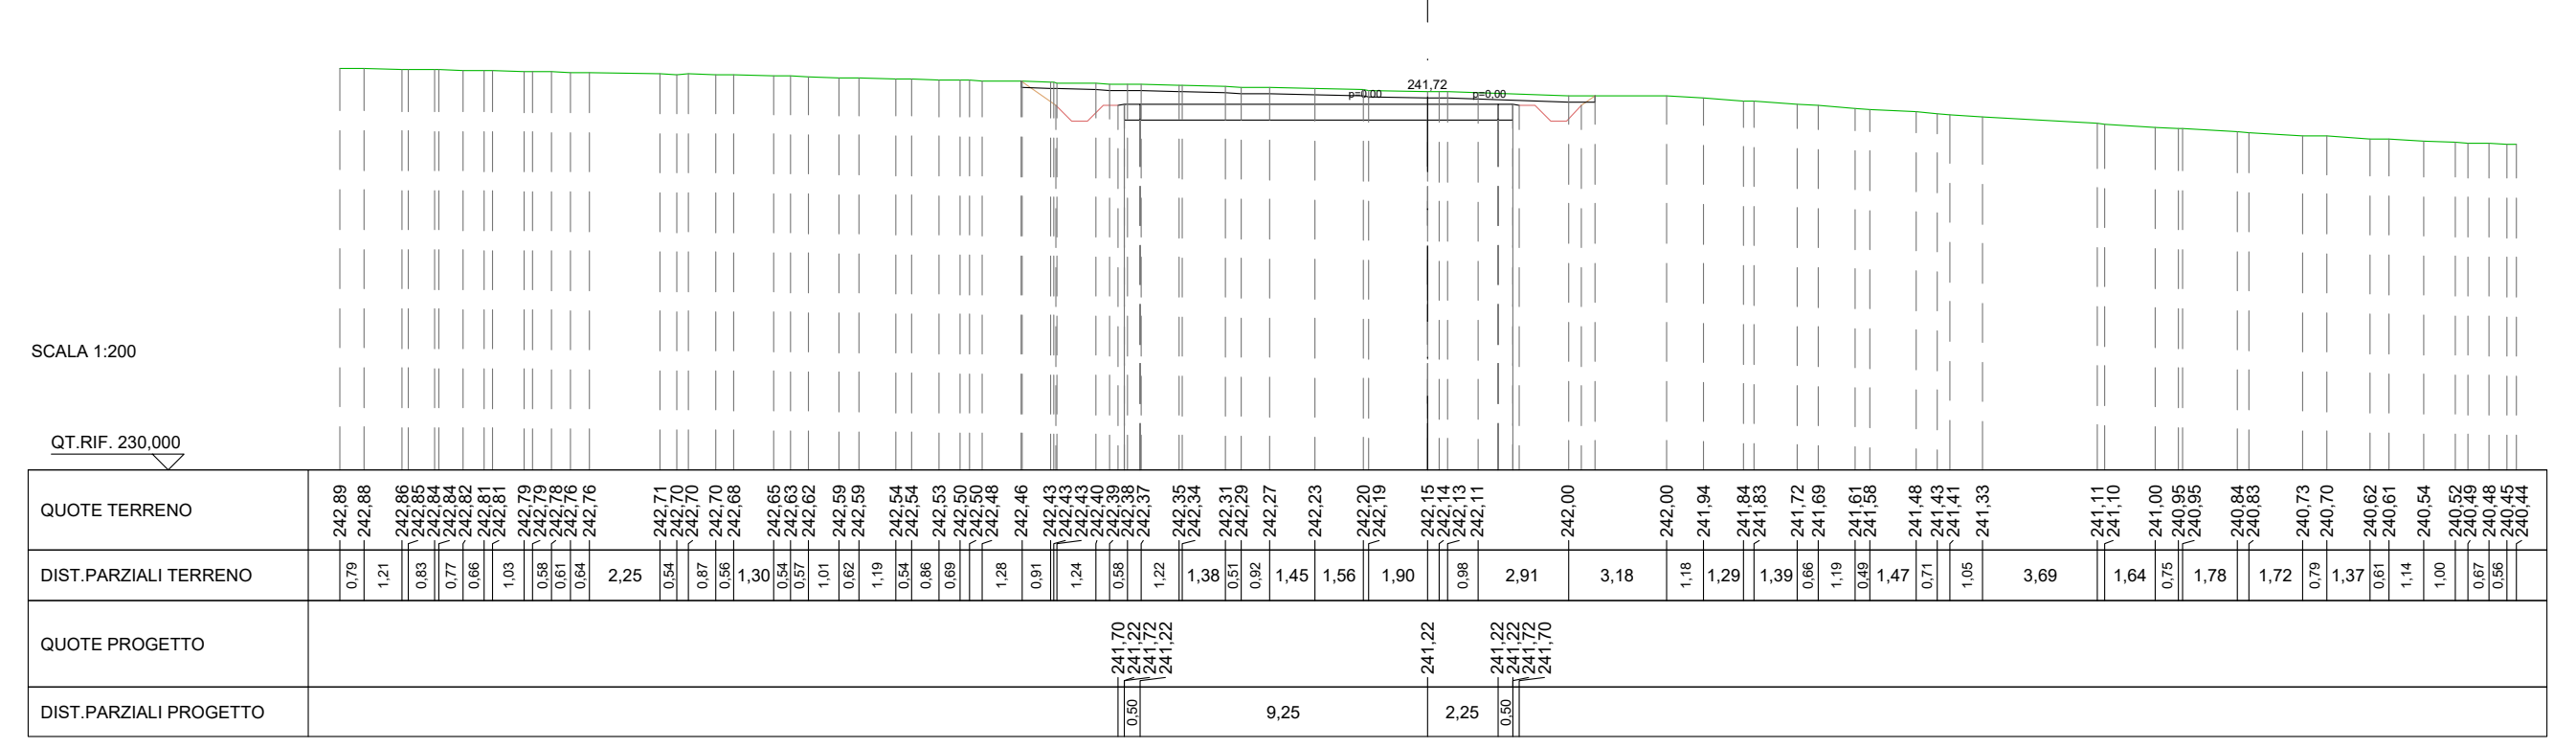
p=0,00
241,72
p=0,00
SCALA 1:200
QUOTE TERRENO
DIST.PARZIALI TERRENO
QUOTE PROGETTO
DIST.PARZIALI PROGETTO

SCAVI E BONIFICHE	
STERRO	0,853 m²
SCOTICO	13,964 m
FOSSO	0,939 m²
RILEVATI	
RILEVATO	1,59 m²
TERRENO VEGETALE	1,38 m
SOVRASTRUTTURA STRADALE	
CASSONETTO (BANCHINA)	1,00 m
CASSONETTO	11,50 m

SEZIONE N.: 53
QT. PROGETTO: 240,151
DIST.PROG.: 975,000
DIST.PREC.: 26,690
DIST.SUCC.: 23,912

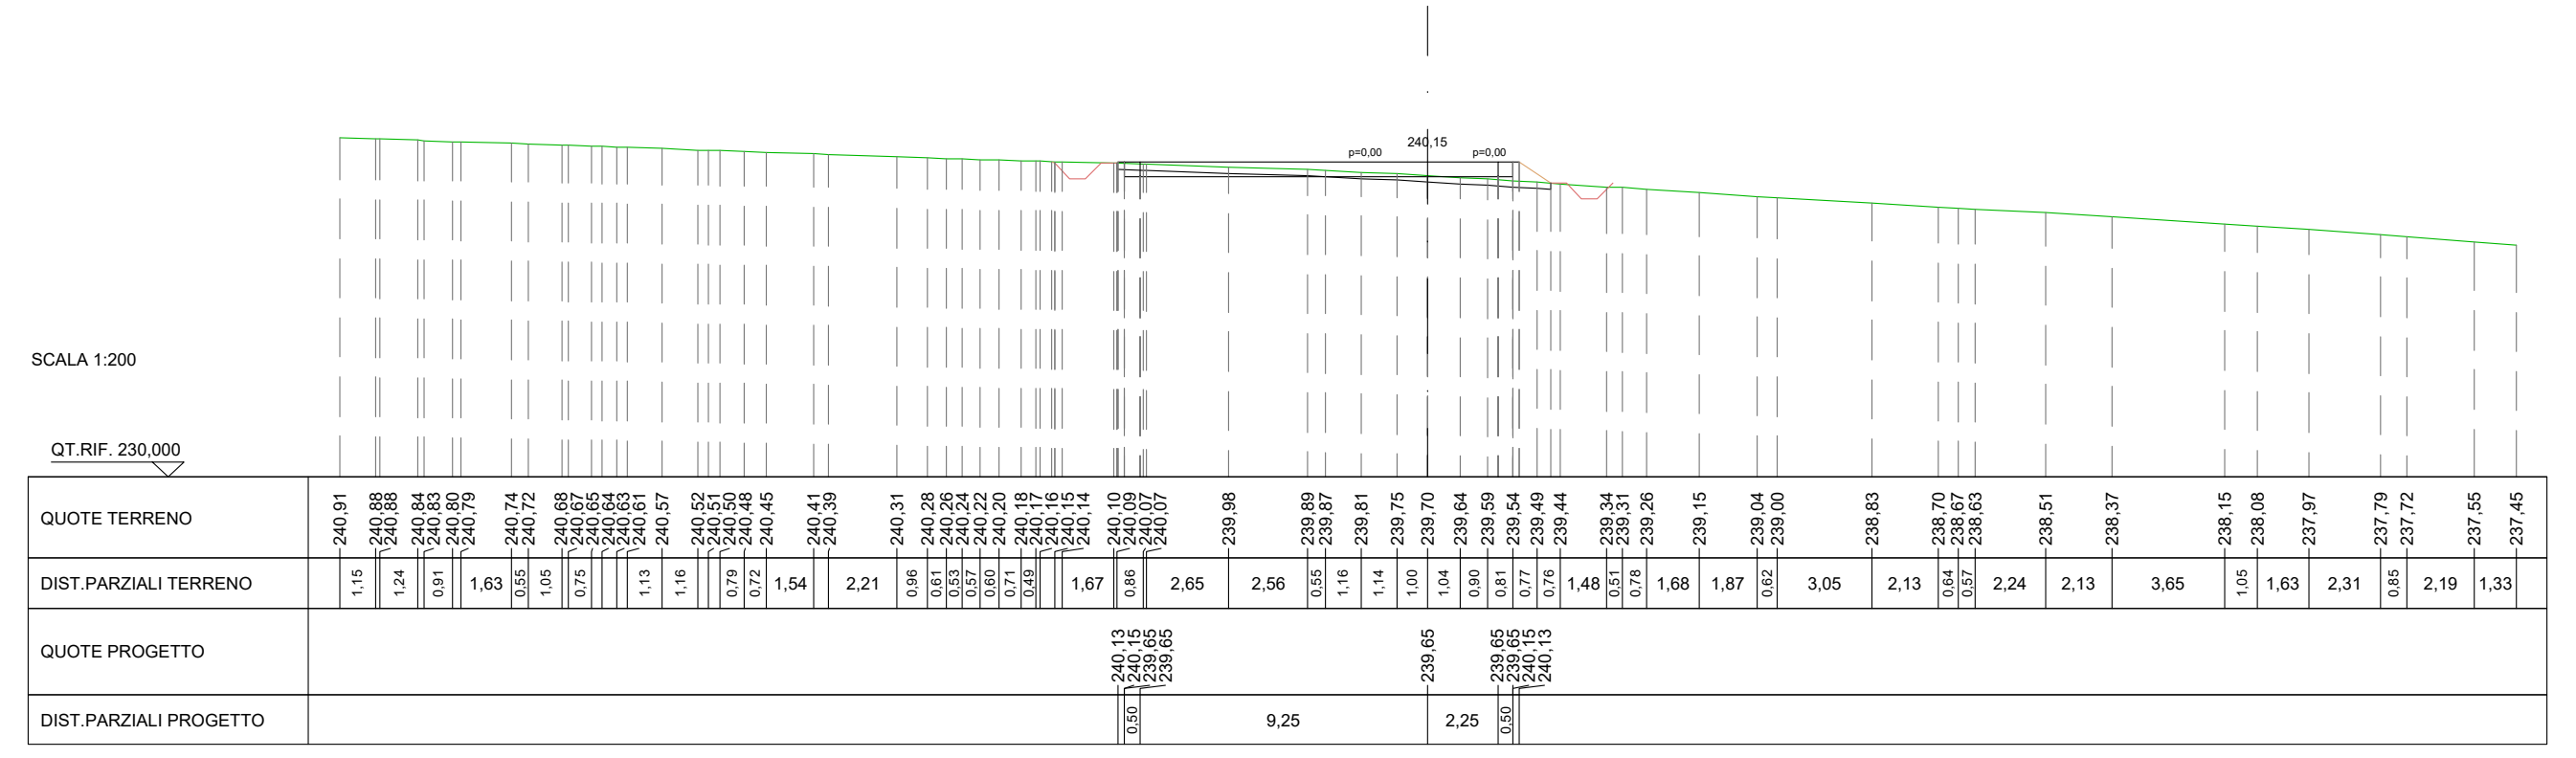
p=0,00
240,15
p=0,00
SCALA 1:200
QUOTE TERRENO
DIST.PARZIALI TERRENO
QUOTE PROGETTO
DIST.PARZIALI PROGETTO

SCAVI E BONIFICHE	
STERRO	0,013 m²
SCOTICO	15,823 m
FOSSO	1,033 m²
RILEVATI	
RILEVATO	14,32 m²
TERRENO VEGETALE	4,57 m
SOVRASTRUTTURA STRADALE	
CASSONETTO (BANCHINA)	1,00 m
CASSONETTO	10,83 m

SEZIONE N.: 54
QT. PROGETTO: 238,339
DIST.PROG.: 998,912
DIST.PREC.: 23,912
DIST.SUCC.: 20,833

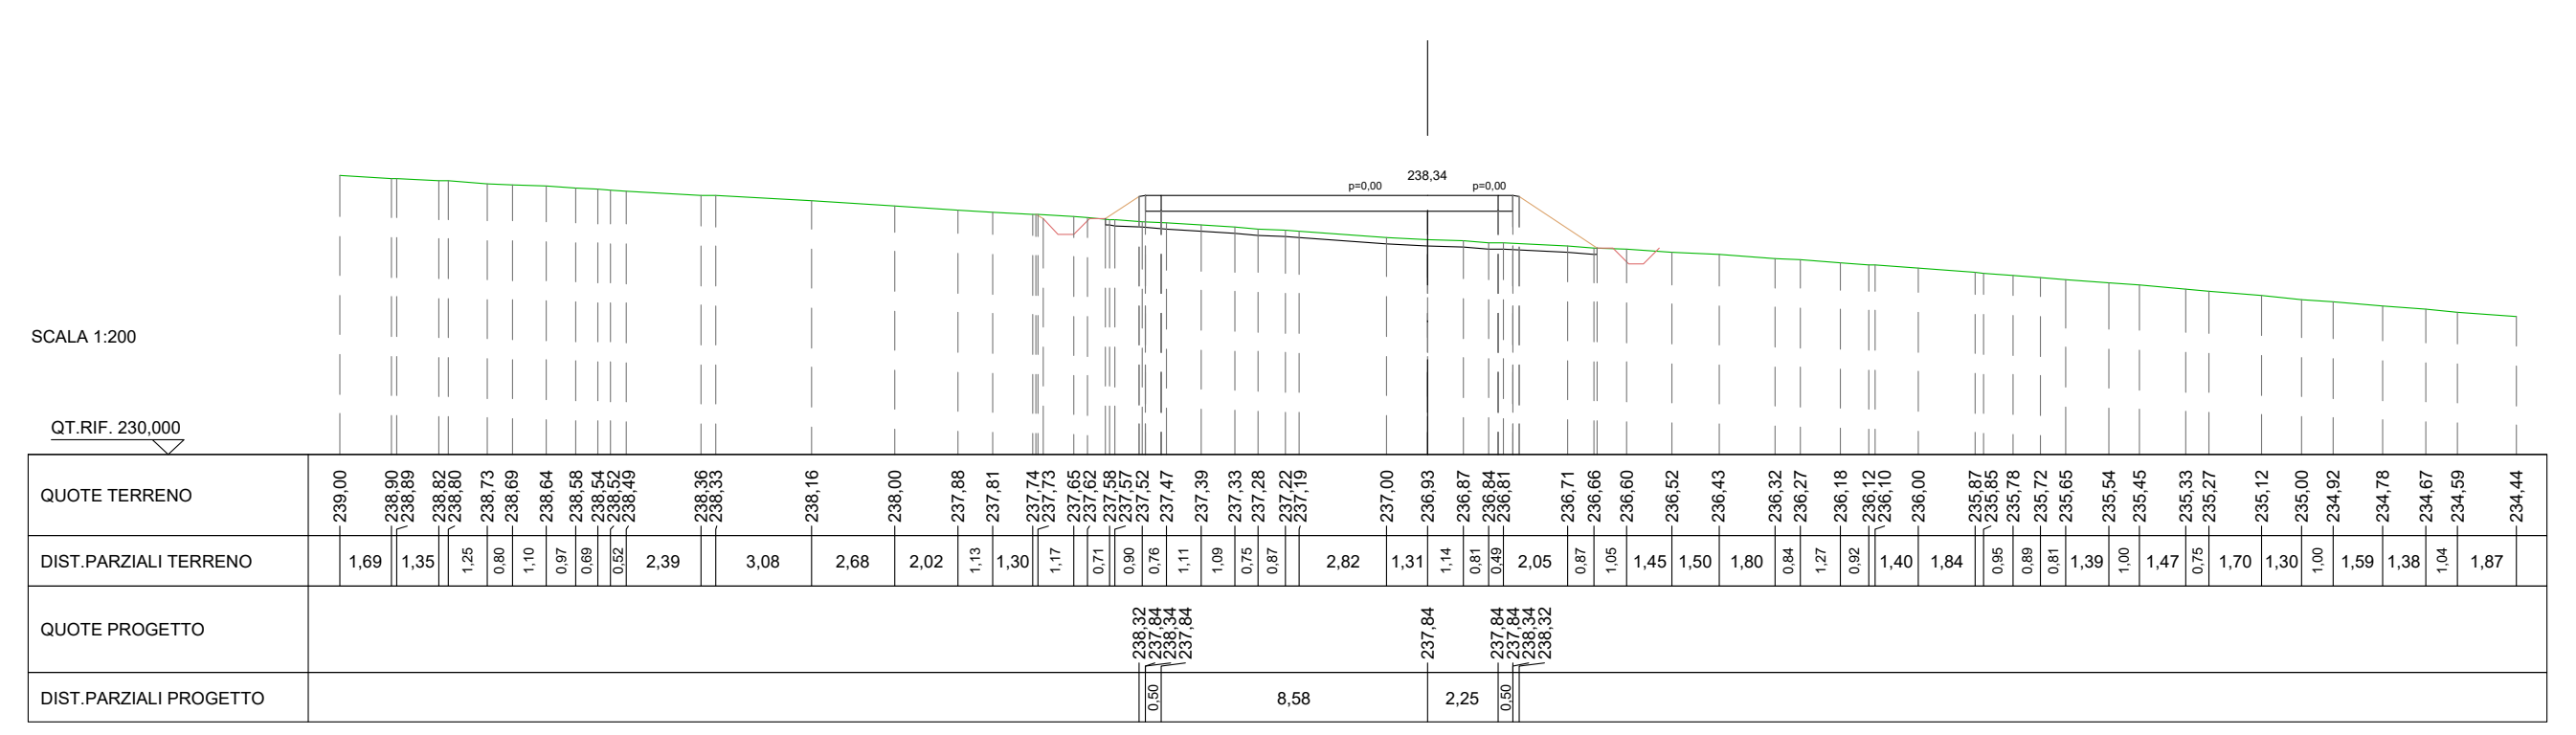
p=0,00
238,34
p=0,00
SCALA 1:200
QUOTE TERRENO
DIST.PARZIALI TERRENO
QUOTE PROGETTO
DIST.PARZIALI PROGETTO

SCAVI E BONIFICHE	
STERRO	0,012 m²
SCOTICO	13,830 m
FOSSO	1,000 m²
RILEVATI	
RILEVATO	11,50 m²
TERRENO VEGETALE	4,38 m
SOVRASTRUTTURA STRADALE	
CASSONETTO (BANCHINA)	1,00 m
CASSONETTO	8,98 m

SEZIONE N.: 55
QT. PROGETTO: 236,601
DIST.PROG.: 1019,745
DIST.PREC.: 20,833
DIST.SUCC.: 5,255

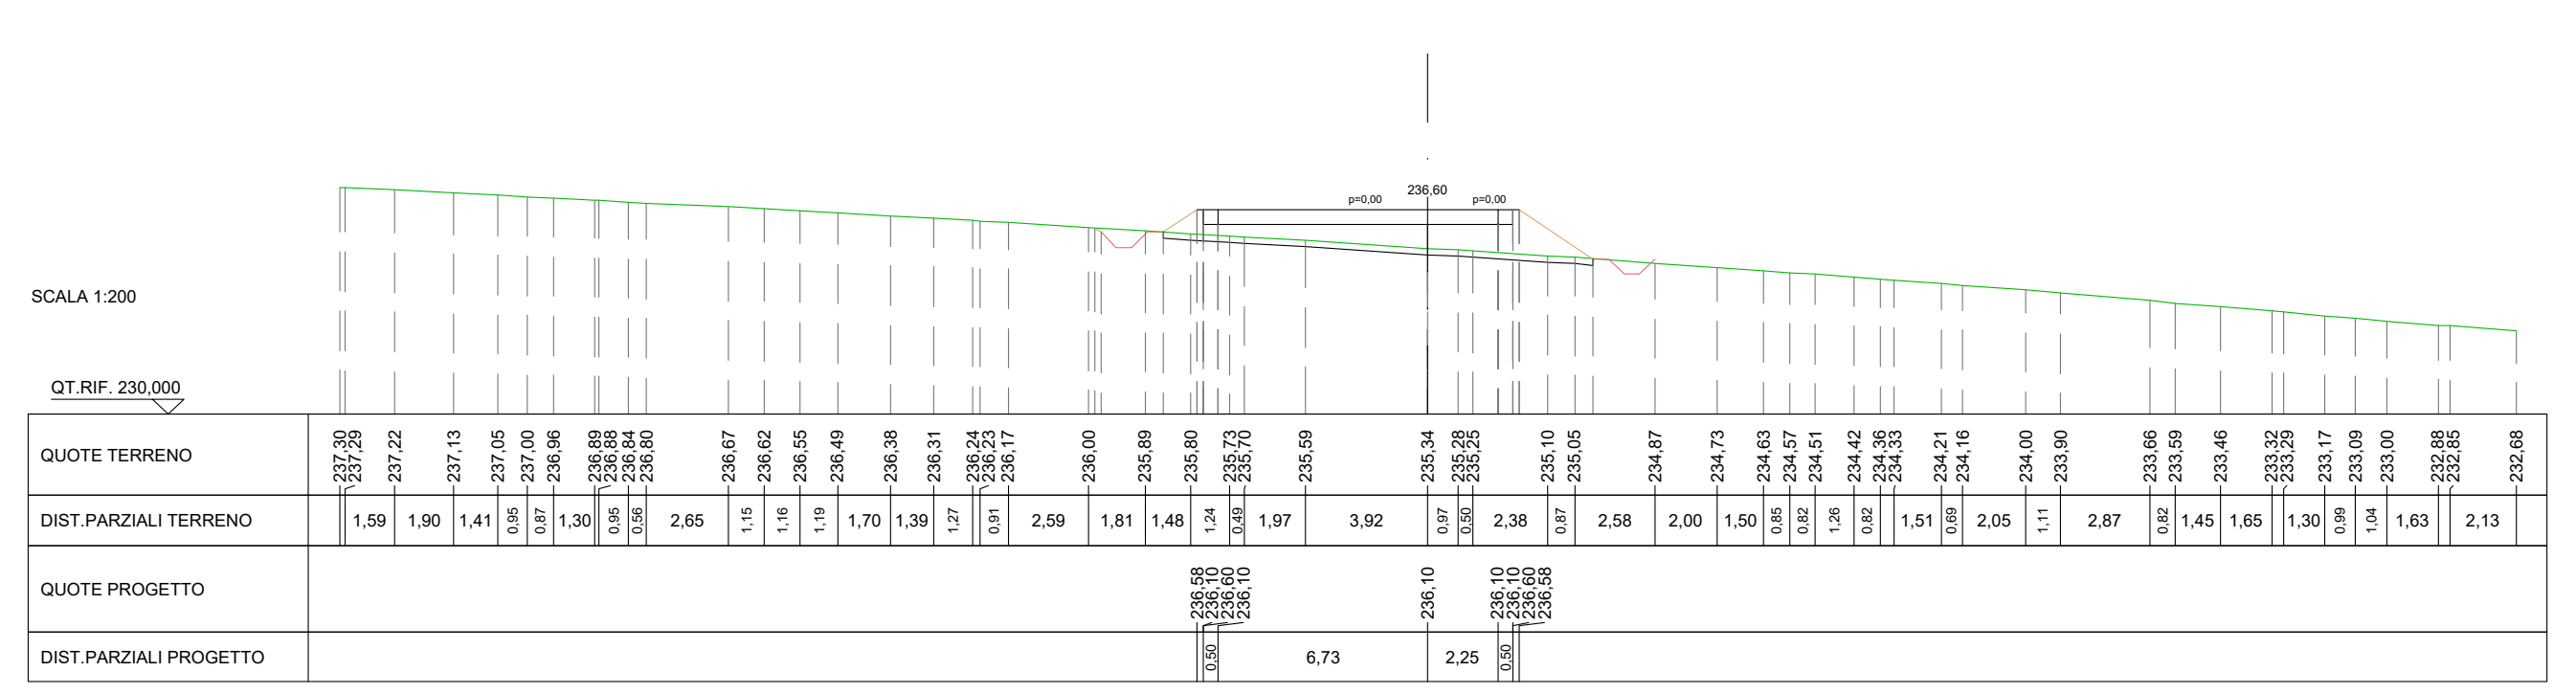
p=0,00
236,60
p=0,00
SCALA 1:200
QUOTE TERRENO
DIST.PARZIALI TERRENO
QUOTE PROGETTO
DIST.PARZIALI PROGETTO

SCAVI E BONIFICHE	
STERRO	0,013 m²
SCOTICO	13,138 m
FOSSO	1,011 m²
RILEVATI	
RILEVATO	10,20 m²
TERRENO VEGETALE	4,12 m
SOVRASTRUTTURA STRADALE	
CASSONETTO (BANCHINA)	1,00 m
CASSONETTO	8,52 m

SEZIONE N.: 56
QT. PROGETTO: 236,179
DIST.PROG.: 1025,000
DIST.PREC.: 5,255
DIST.SUCC.: 25,000

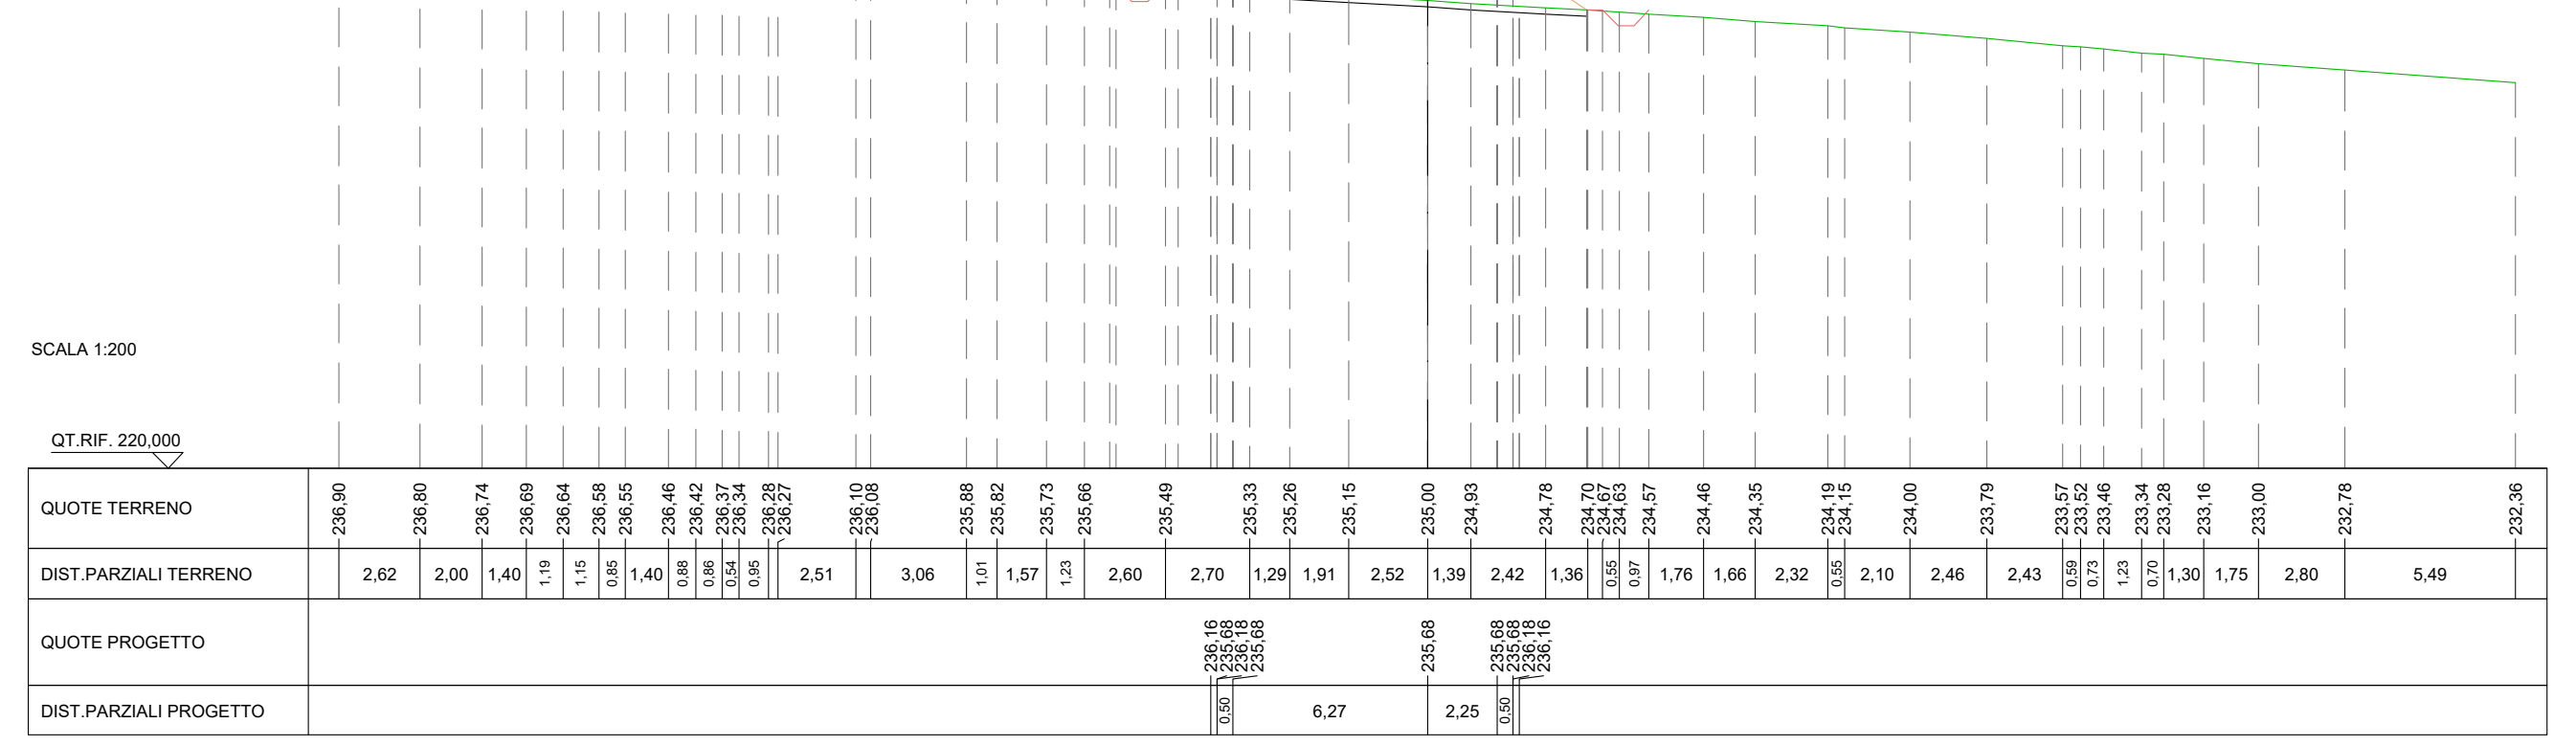
p=0,00
236,18
p=0,00
SCALA 1:200
QUOTE TERRENO
DIST.PARZIALI TERRENO
QUOTE PROGETTO
DIST.PARZIALI PROGETTO

SCAVI E BONIFICHE	
STERRO	0,013 m²
SCOTICO	9,603 m
FOSSO	1,008 m²
RILEVATI	
RILEVATO	3,74 m²
TERRENO VEGETALE	2,54 m
SOVRASTRUTTURA STRADALE	
CASSONETTO (BANCHINA)	1,00 m
CASSONETTO	6,30 m

SEZIONE N.: 57
QT. PROGETTO: 234,422
DIST.PROG.: 1050,000
DIST.PREC.: 25,000
DIST.SUCC.: 16,486

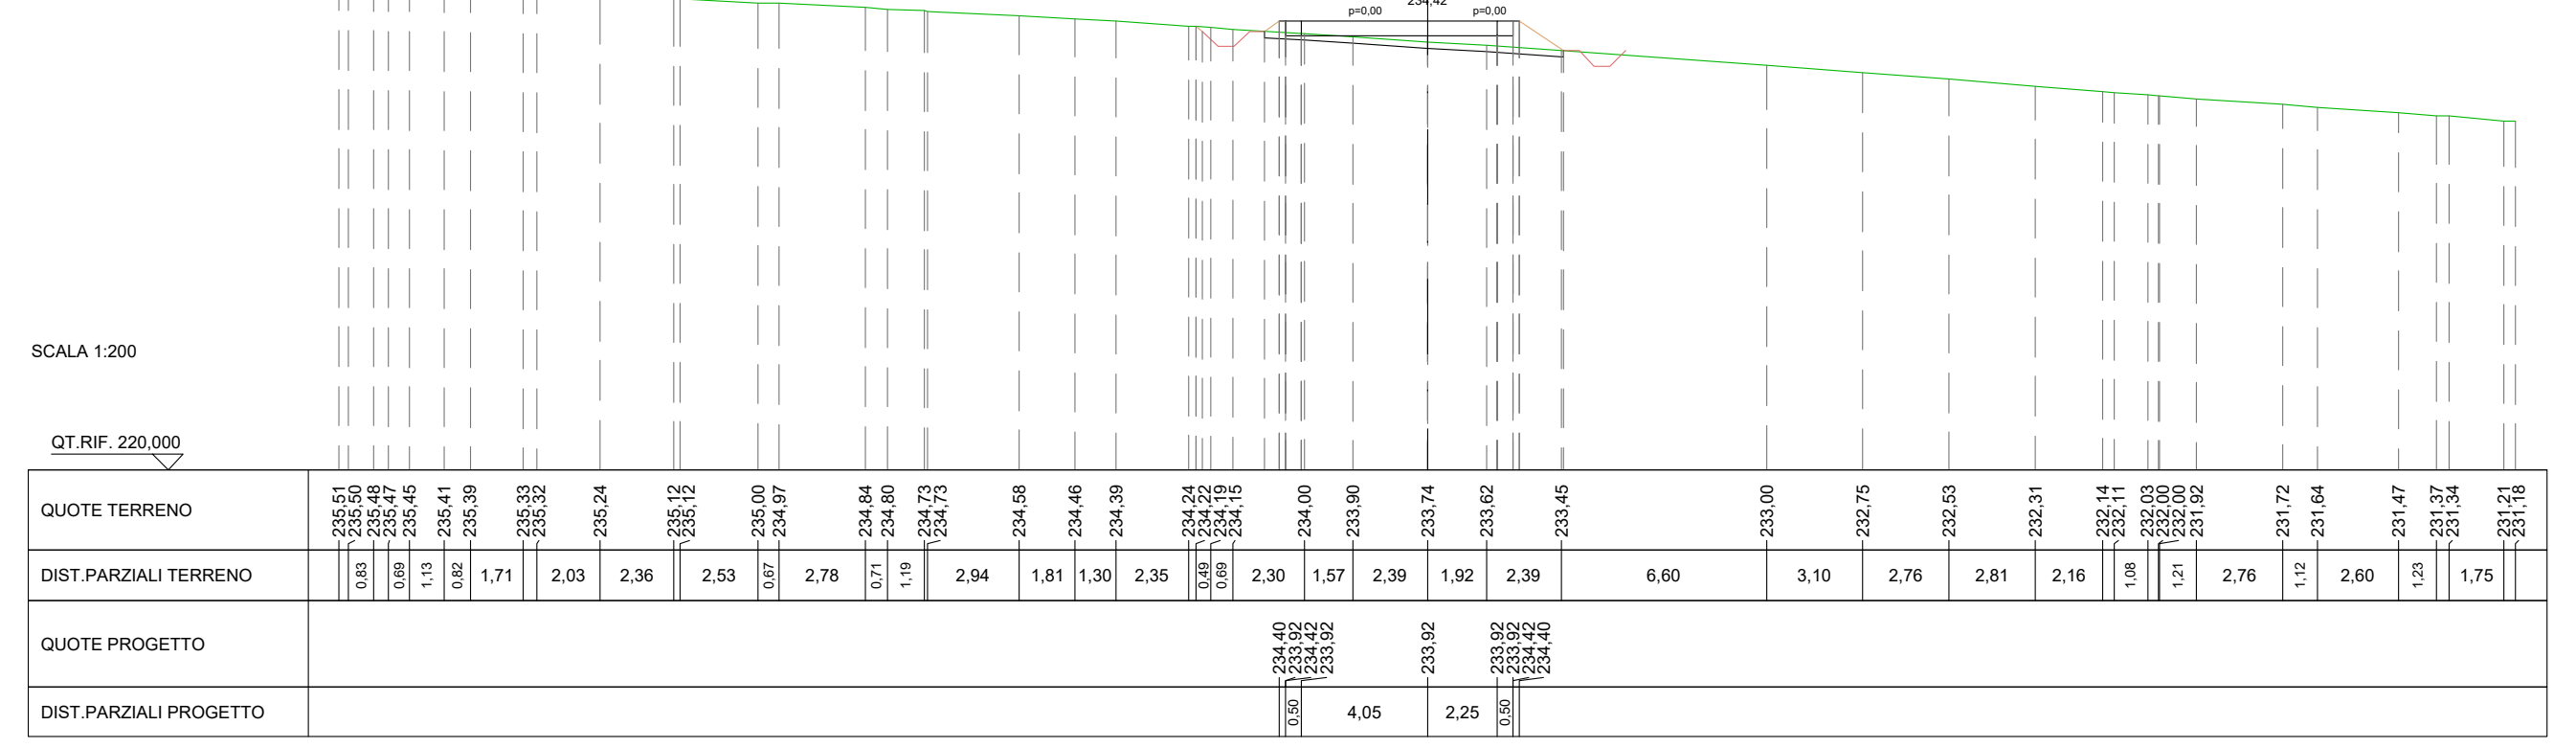
p=0,00
234,42
p=0,00
SCALA 1:200
QUOTE TERRENO
DIST.PARZIALI TERRENO
QUOTE PROGETTO
DIST.PARZIALI PROGETTO

SCAVI E BONIFICHE	
STERRO	1,612 m²
SCOTICO	7,915 m
FOSSO	1,398 m²
RILEVATI	
RILEVATO	0,30 m²
TERRENO VEGETALE	1,29 m
SOVRASTRUTTURA STRADALE	
CASSONETTO (BANCHINA)	1,00 m
CASSONETTO	5,99 m

SEZIONE N.: 58
QT. PROGETTO: 233,492
DIST.PROG.: 1066,486
DIST.PREC.: 16,486
DIST.SUCC.: 8,514

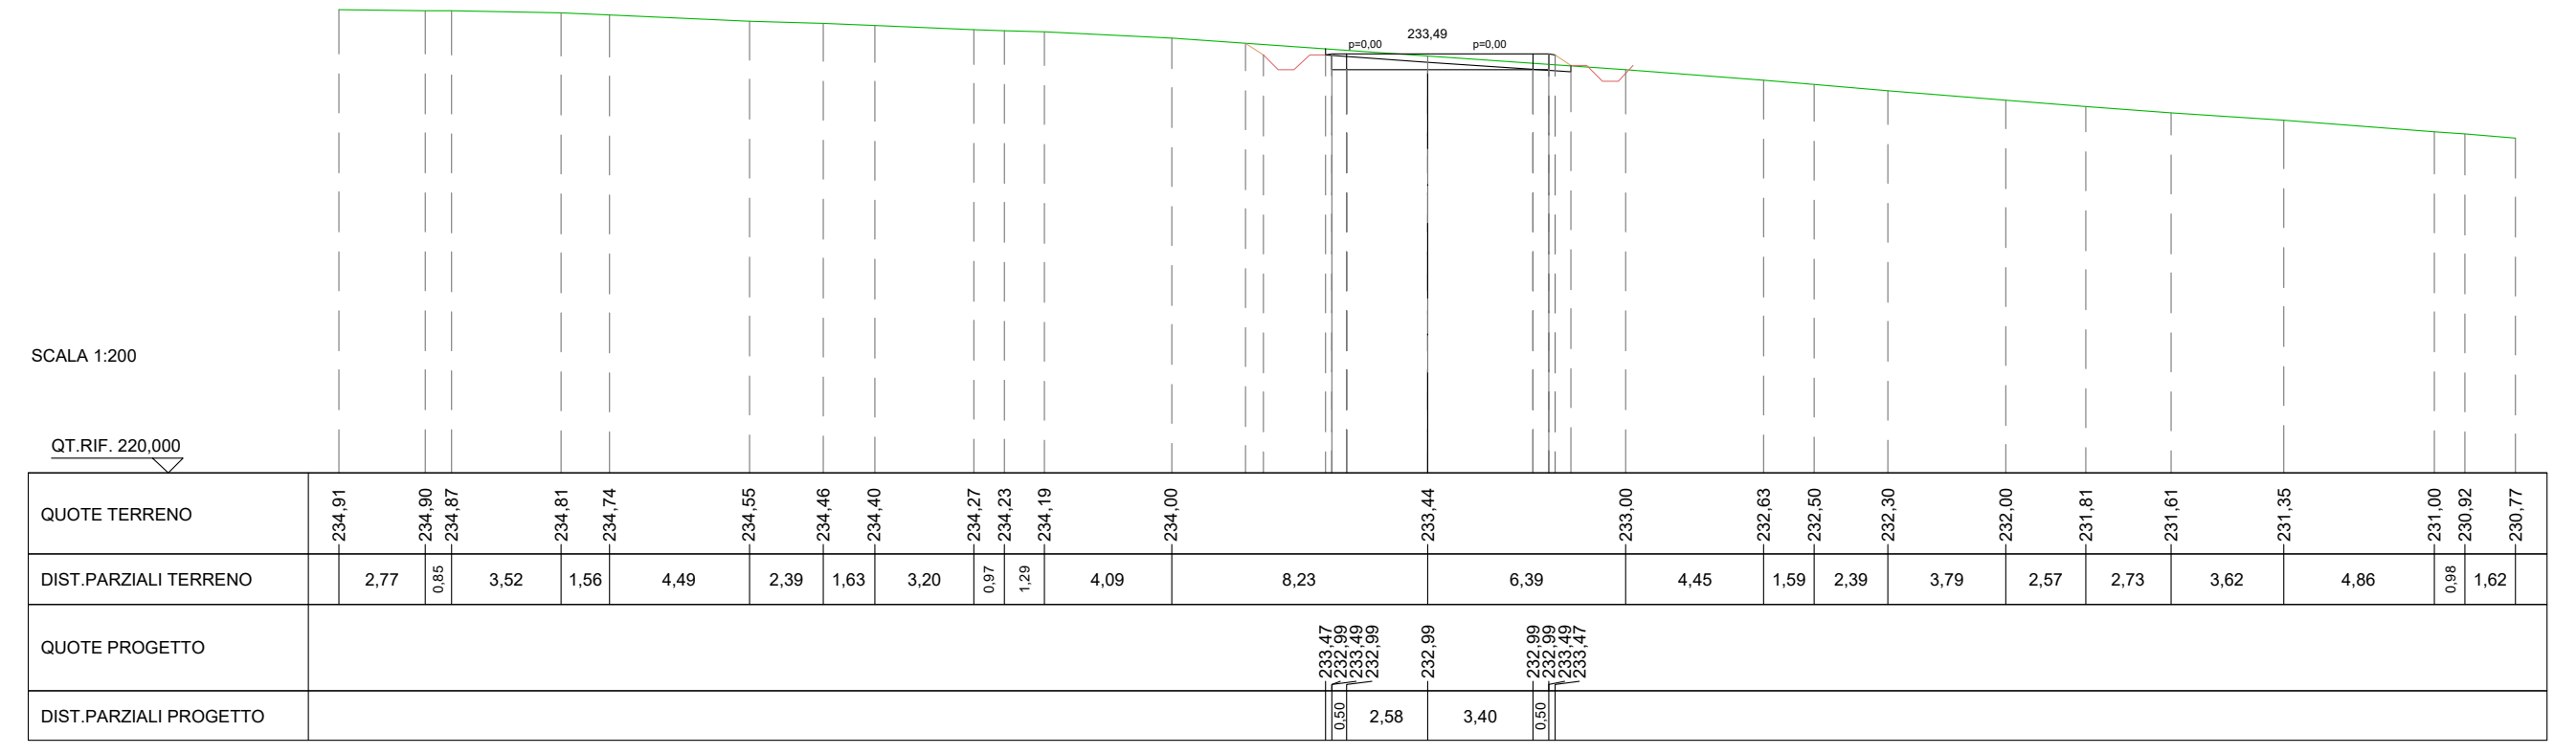
p=0,00
233,49
p=0,00
SCALA 1:200
QUOTE TERRENO
DIST.PARZIALI TERRENO
QUOTE PROGETTO
DIST.PARZIALI PROGETTO

SCAVI E BONIFICHE	
STERRO	3,833 m²
SCOTICO	13,568 m
FOSSO	1,302 m²
RILEVATI	
RILEVATO	0,15 m²
TERRENO VEGETALE	1,45 m
SOVRASTRUTTURA STRADALE	
CASSONETTO (BANCHINA)	1,00 m
CASSONETTO	6,96 m

SEZIONE N.: 59
QT. PROGETTO: 233,082
DIST.PROG.: 1075,000
DIST.PREC.: 8,514
DIST.SUCC.: 15,486

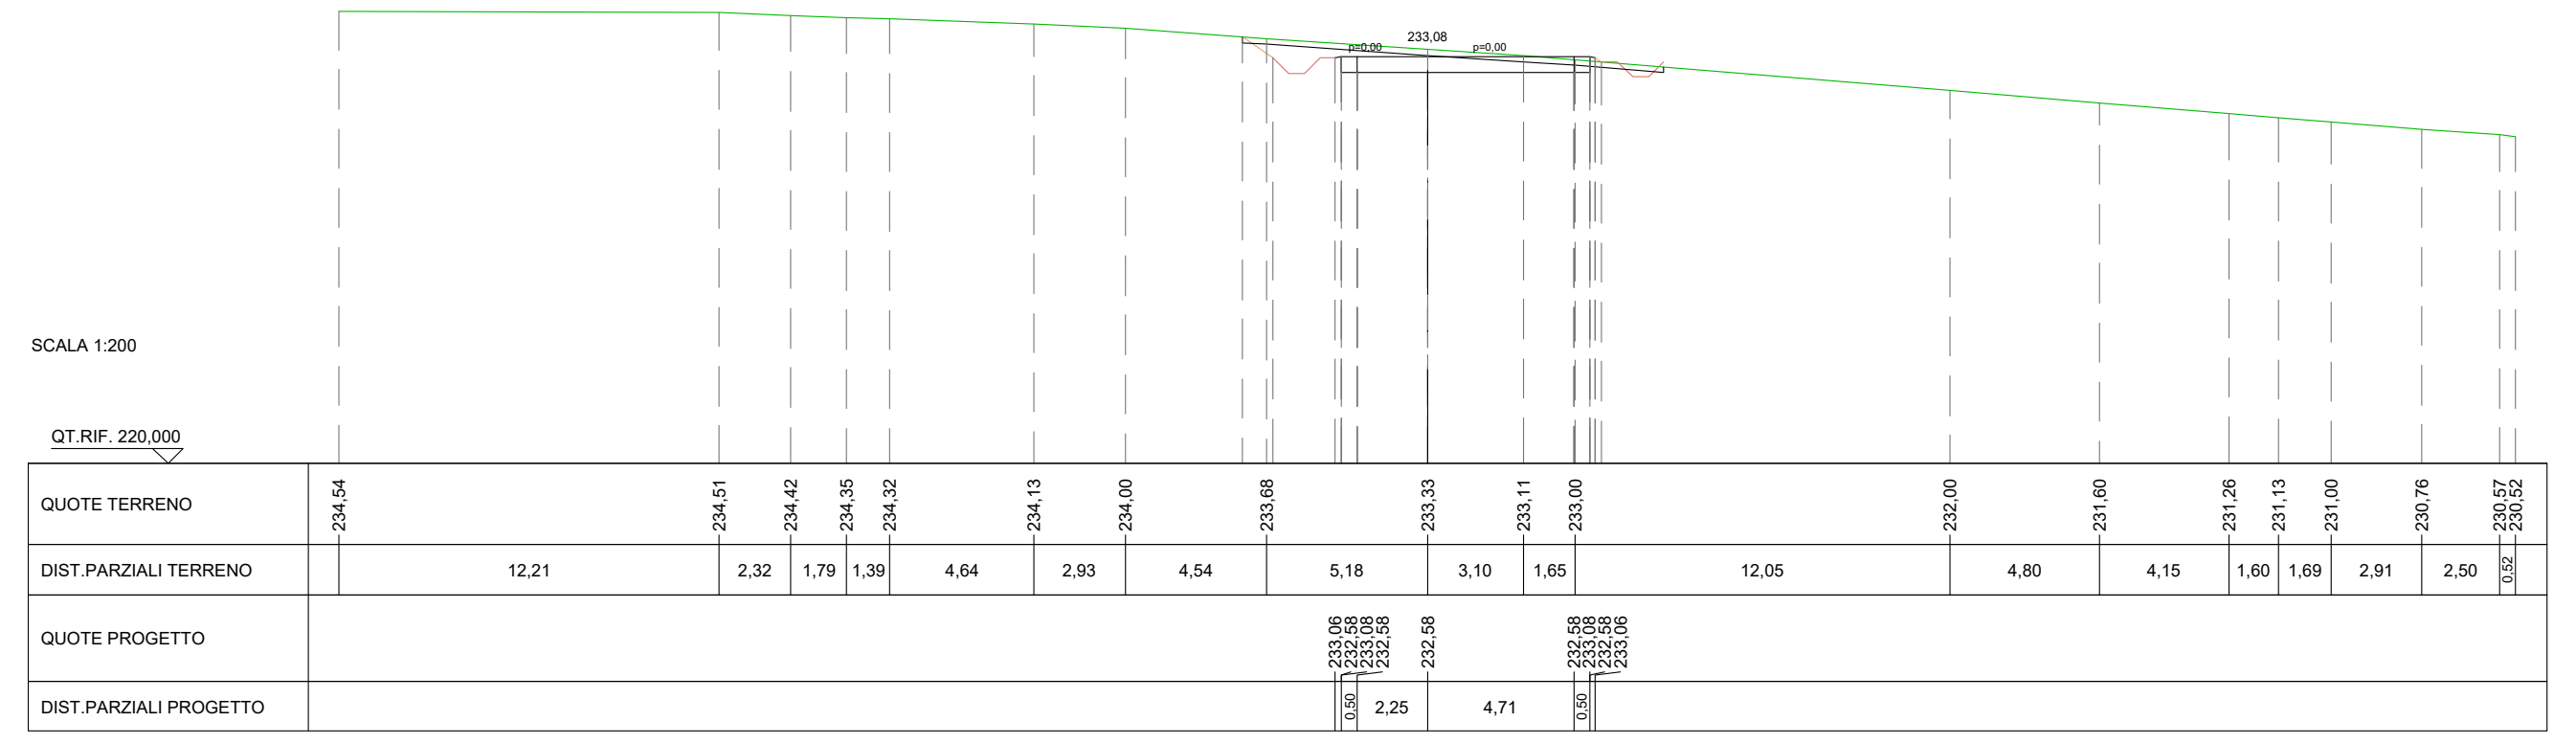
p=0,00
233,08
p=0,00
SCALA 1:200
QUOTE TERRENO
DIST.PARZIALI TERRENO
QUOTE PROGETTO
DIST.PARZIALI PROGETTO

SCAVI E BONIFICHE	
STERRO	9,006 m²
SCOTICO	16,576 m
FOSSO	2,280 m²
RILEVATI	
RILEVATO	0,07 m²
TERRENO VEGETALE	2,20 m
SOVRASTRUTTURA STRADALE	
CASSONETTO (BANCHINA)	1,00 m
CASSONETTO	9,35 m

SEZIONE N.: 60
QT. PROGETTO: 232,422
DIST.PROG.: 1090,486
DIST.PREC.: 15,486
DIST.SUCC.: 9,514

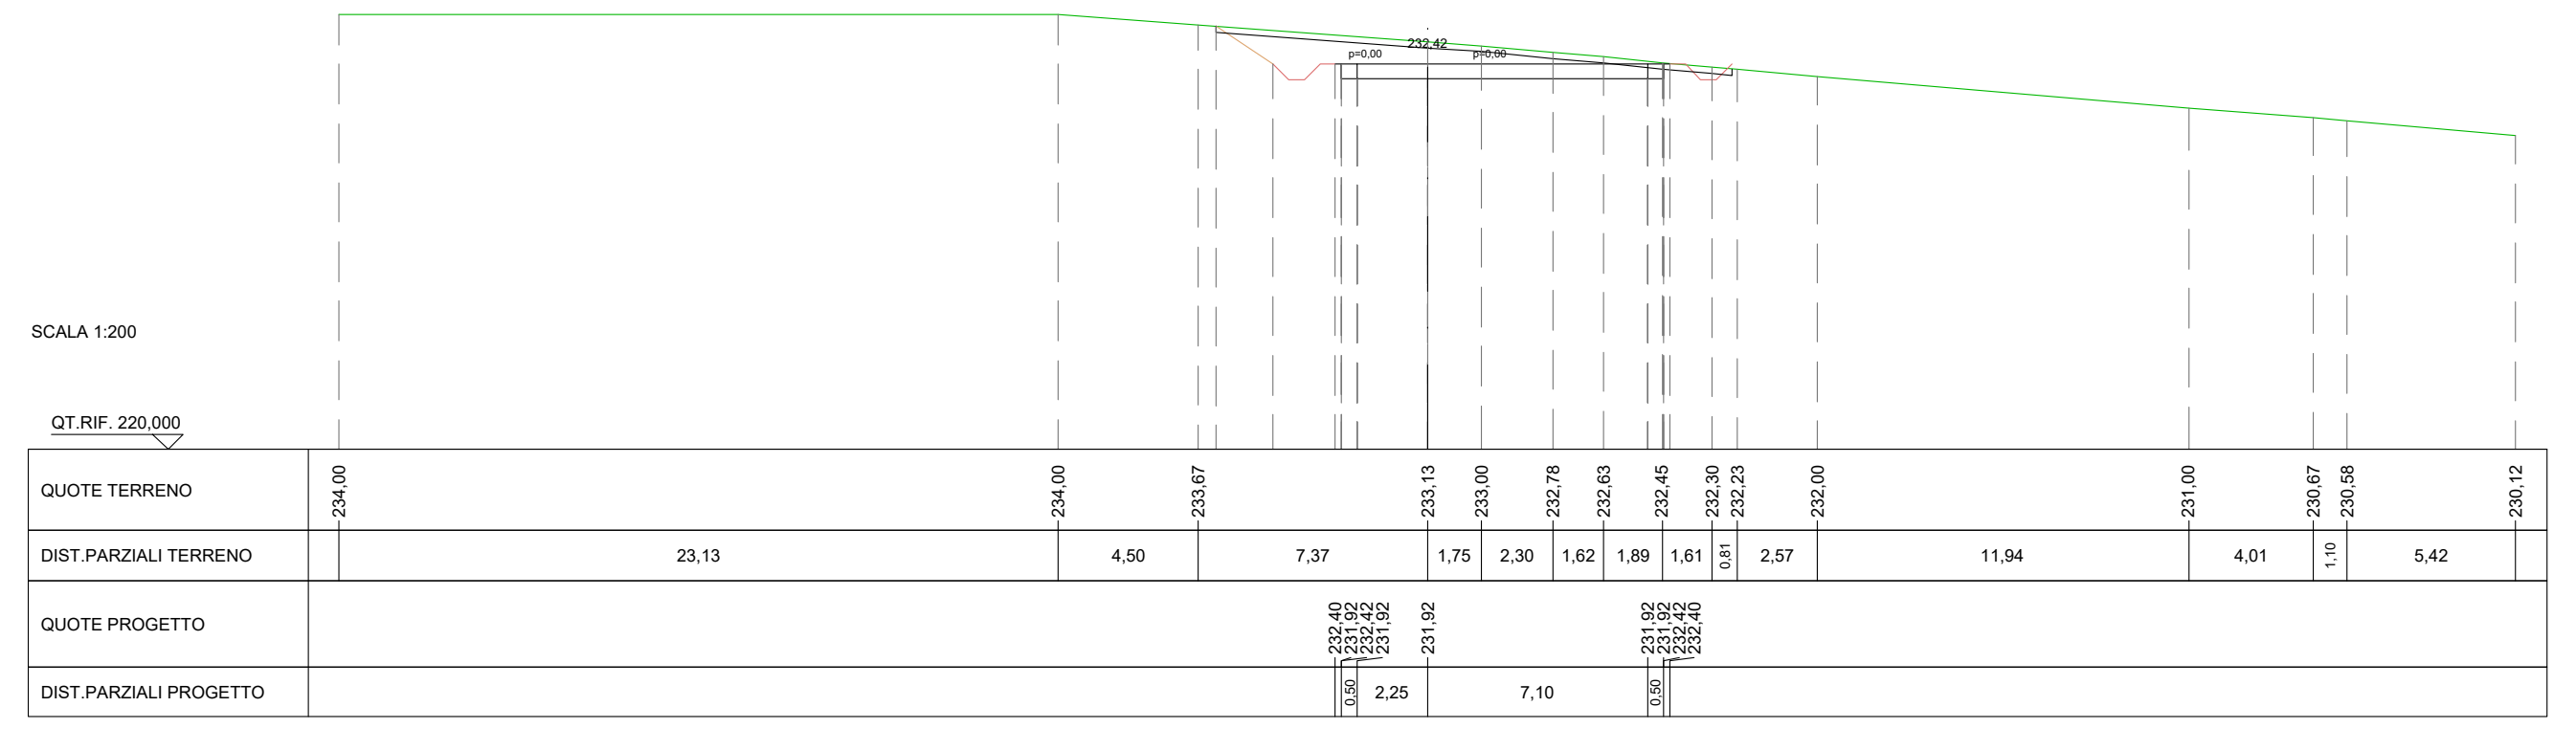
p=0,00
232,42
p=0,00
SCALA 1:200
QUOTE TERRENO
DIST.PARZIALI TERRENO
QUOTE PROGETTO
DIST.PARZIALI PROGETTO

PLANIMETRIA DI PROGETTO
SCALA 1:2000

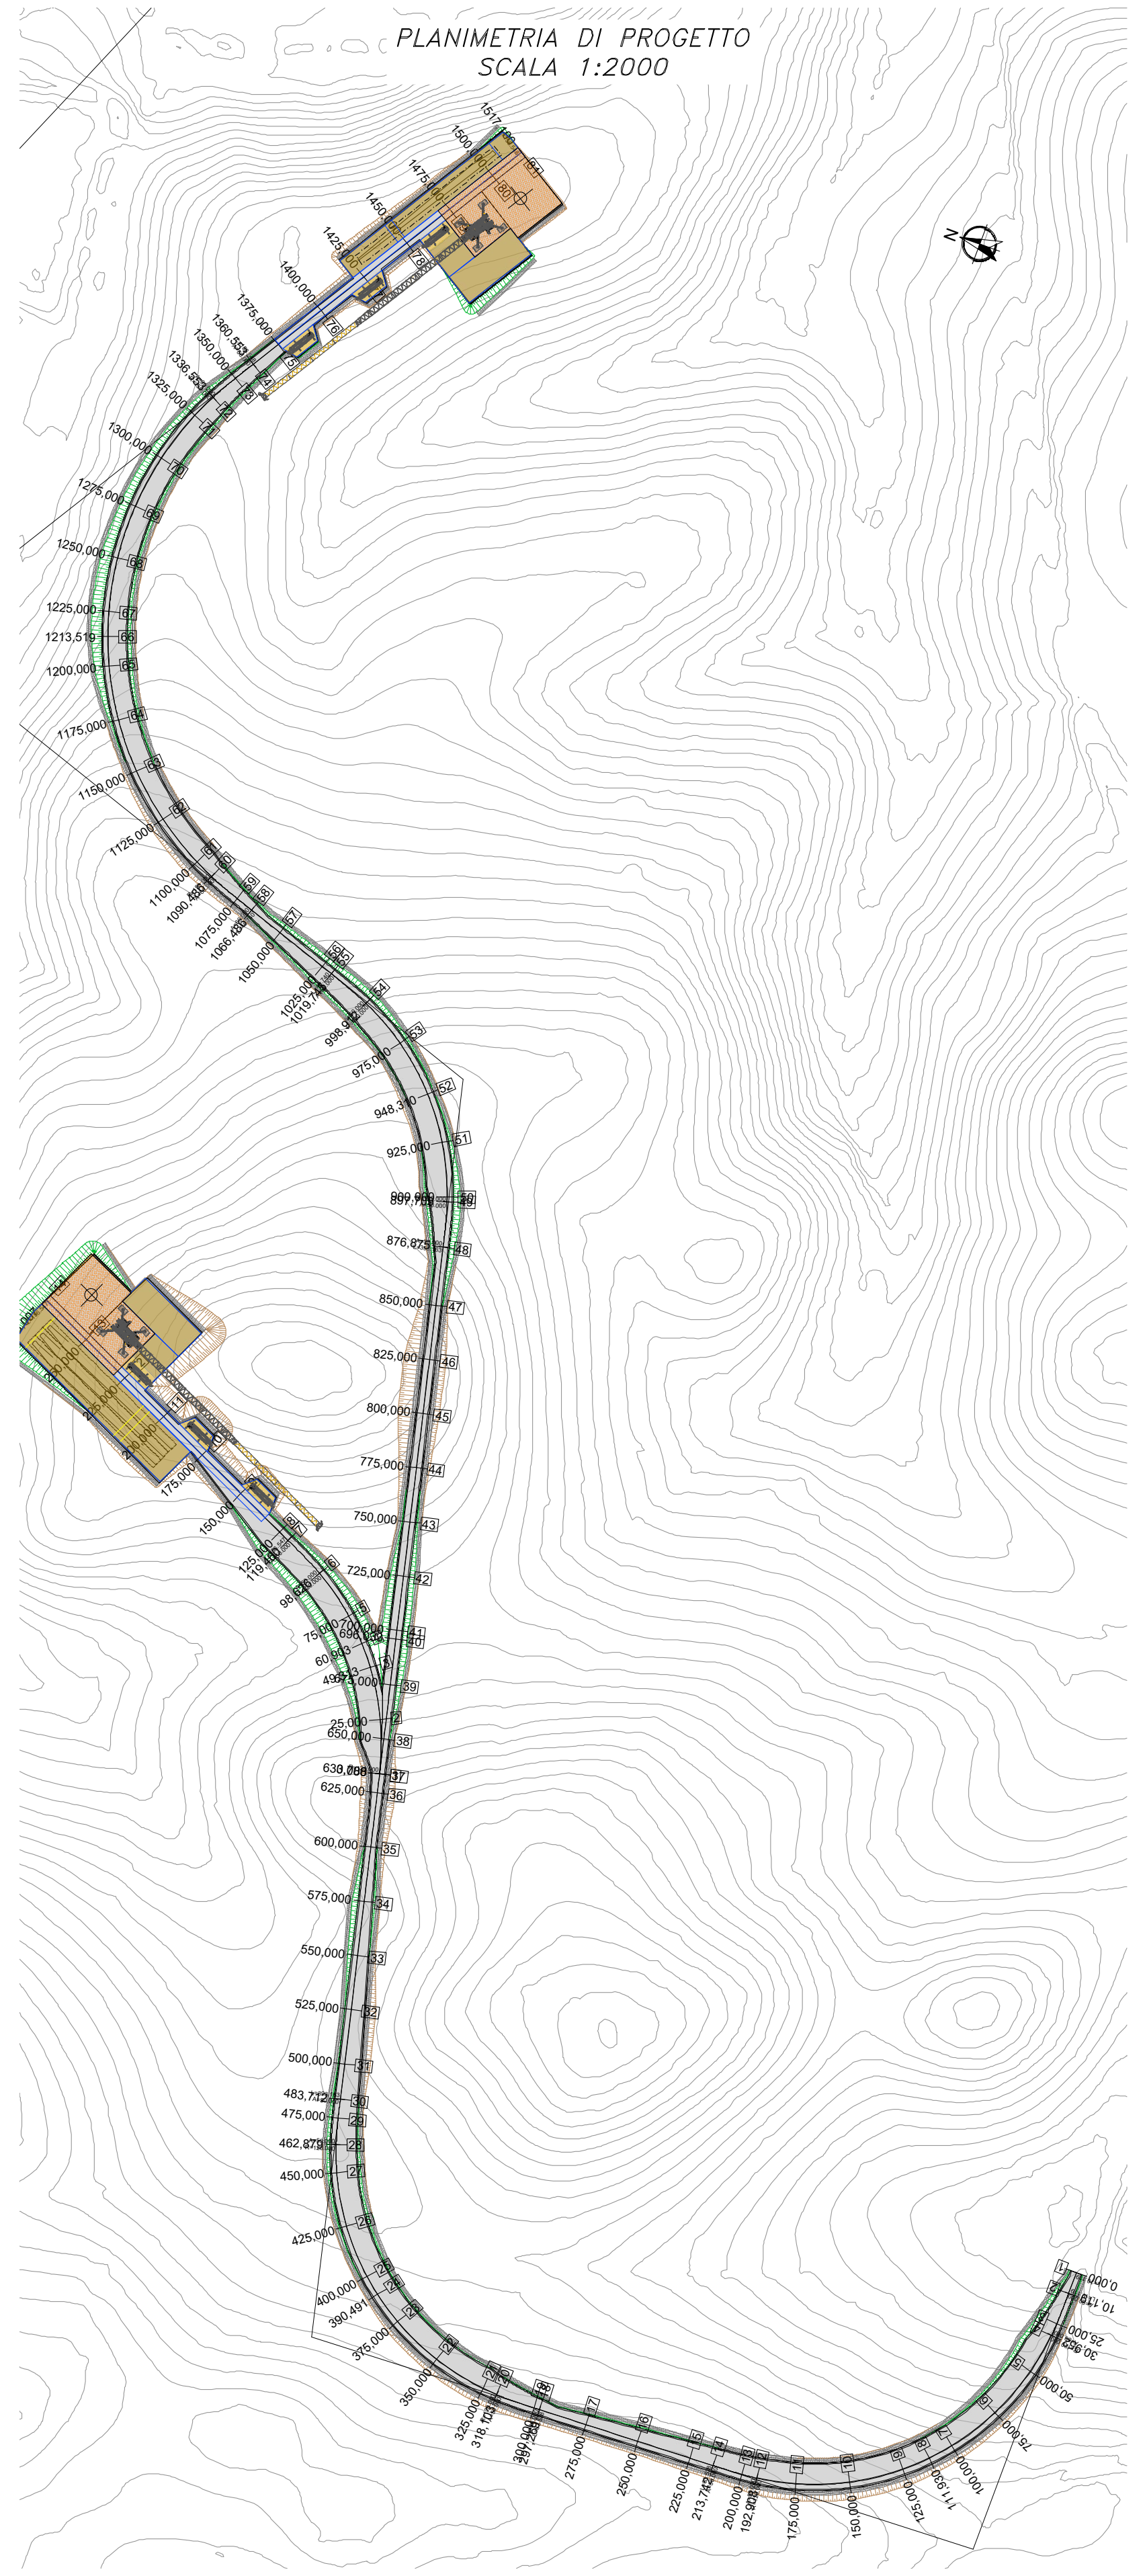

COROGRAFIA
SCALA 1:25000

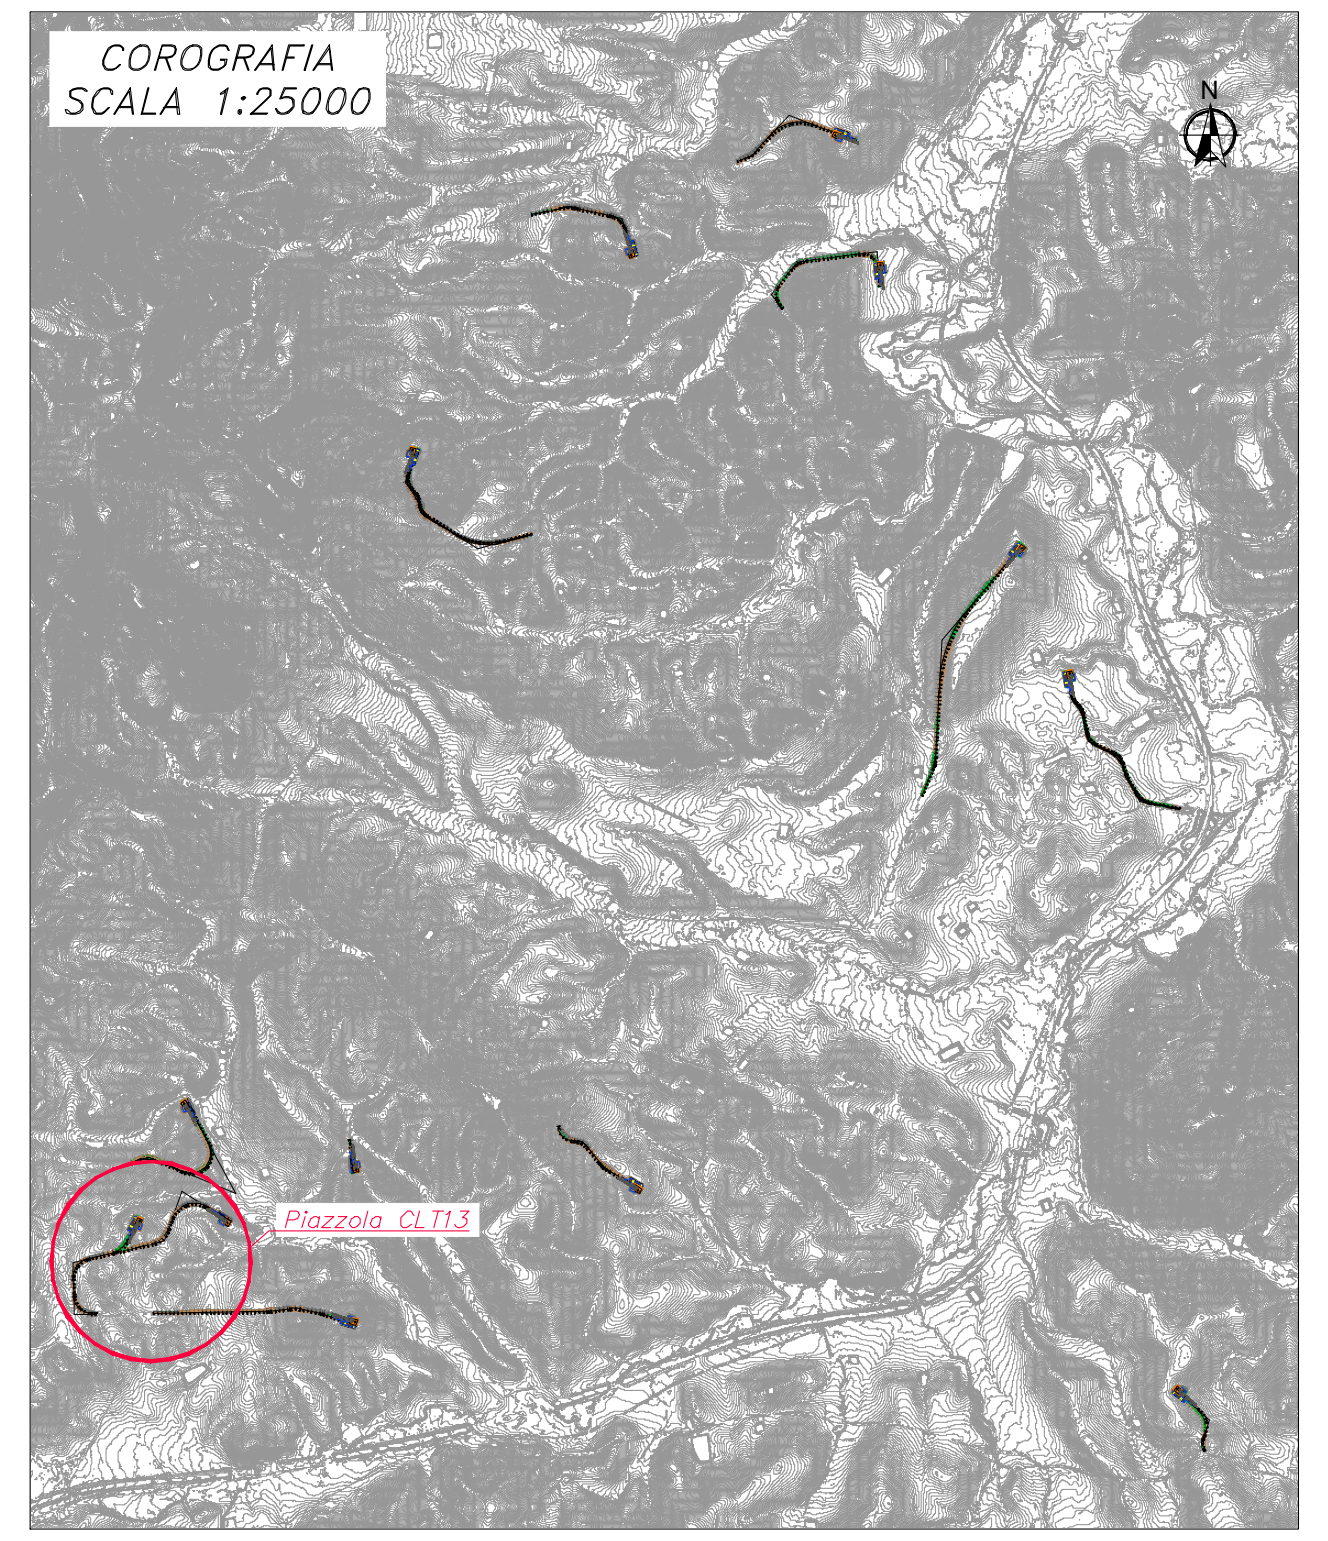

0	EMISSIONE	STG	EL	LC	04/2024
REV.	DESCRIZIONE	DISEGN.	CONTROL.	APPROV.	DATA

Montana

Montana S.p.A.
Via Carlo Angelo Fumagalli, 6
20143 Milano
Tel. +39.02.54118173
Fax +39.02.54129890
www.montanambiente.com
P.IVA 10414270156
Cap. Soc. 600.000,00 €

Milano (sede certificata ISO) Brescia Palermo | Cagliari | Roma | Siracusa

Committente

CALATAFIMI S.R.L.

CALATAFIMI S.R.L.
Via Angelo Fumagalli 6, 20143 Milano (MI)

Progettisti

ING. LAURA CONTI
Iscritta all'Ordine degli Ingegneri della Provincia di Pavia al n. 1726

Oggetto

IMPIANTO EOLICO "CALATAFIMI WIND" DA 93,6 MW
Comuni di Calatafimi-Segesta e Gibellina (TP)

Tavola
CLT13
SEZIONI - TAV. 3 DI 4

N. Tav.
T11.13c

Ns. Rif. 2995_5530_CLT__PFTE_T11.13_REV0_CLT13-SEZIONI.DWG

Scala 1:200

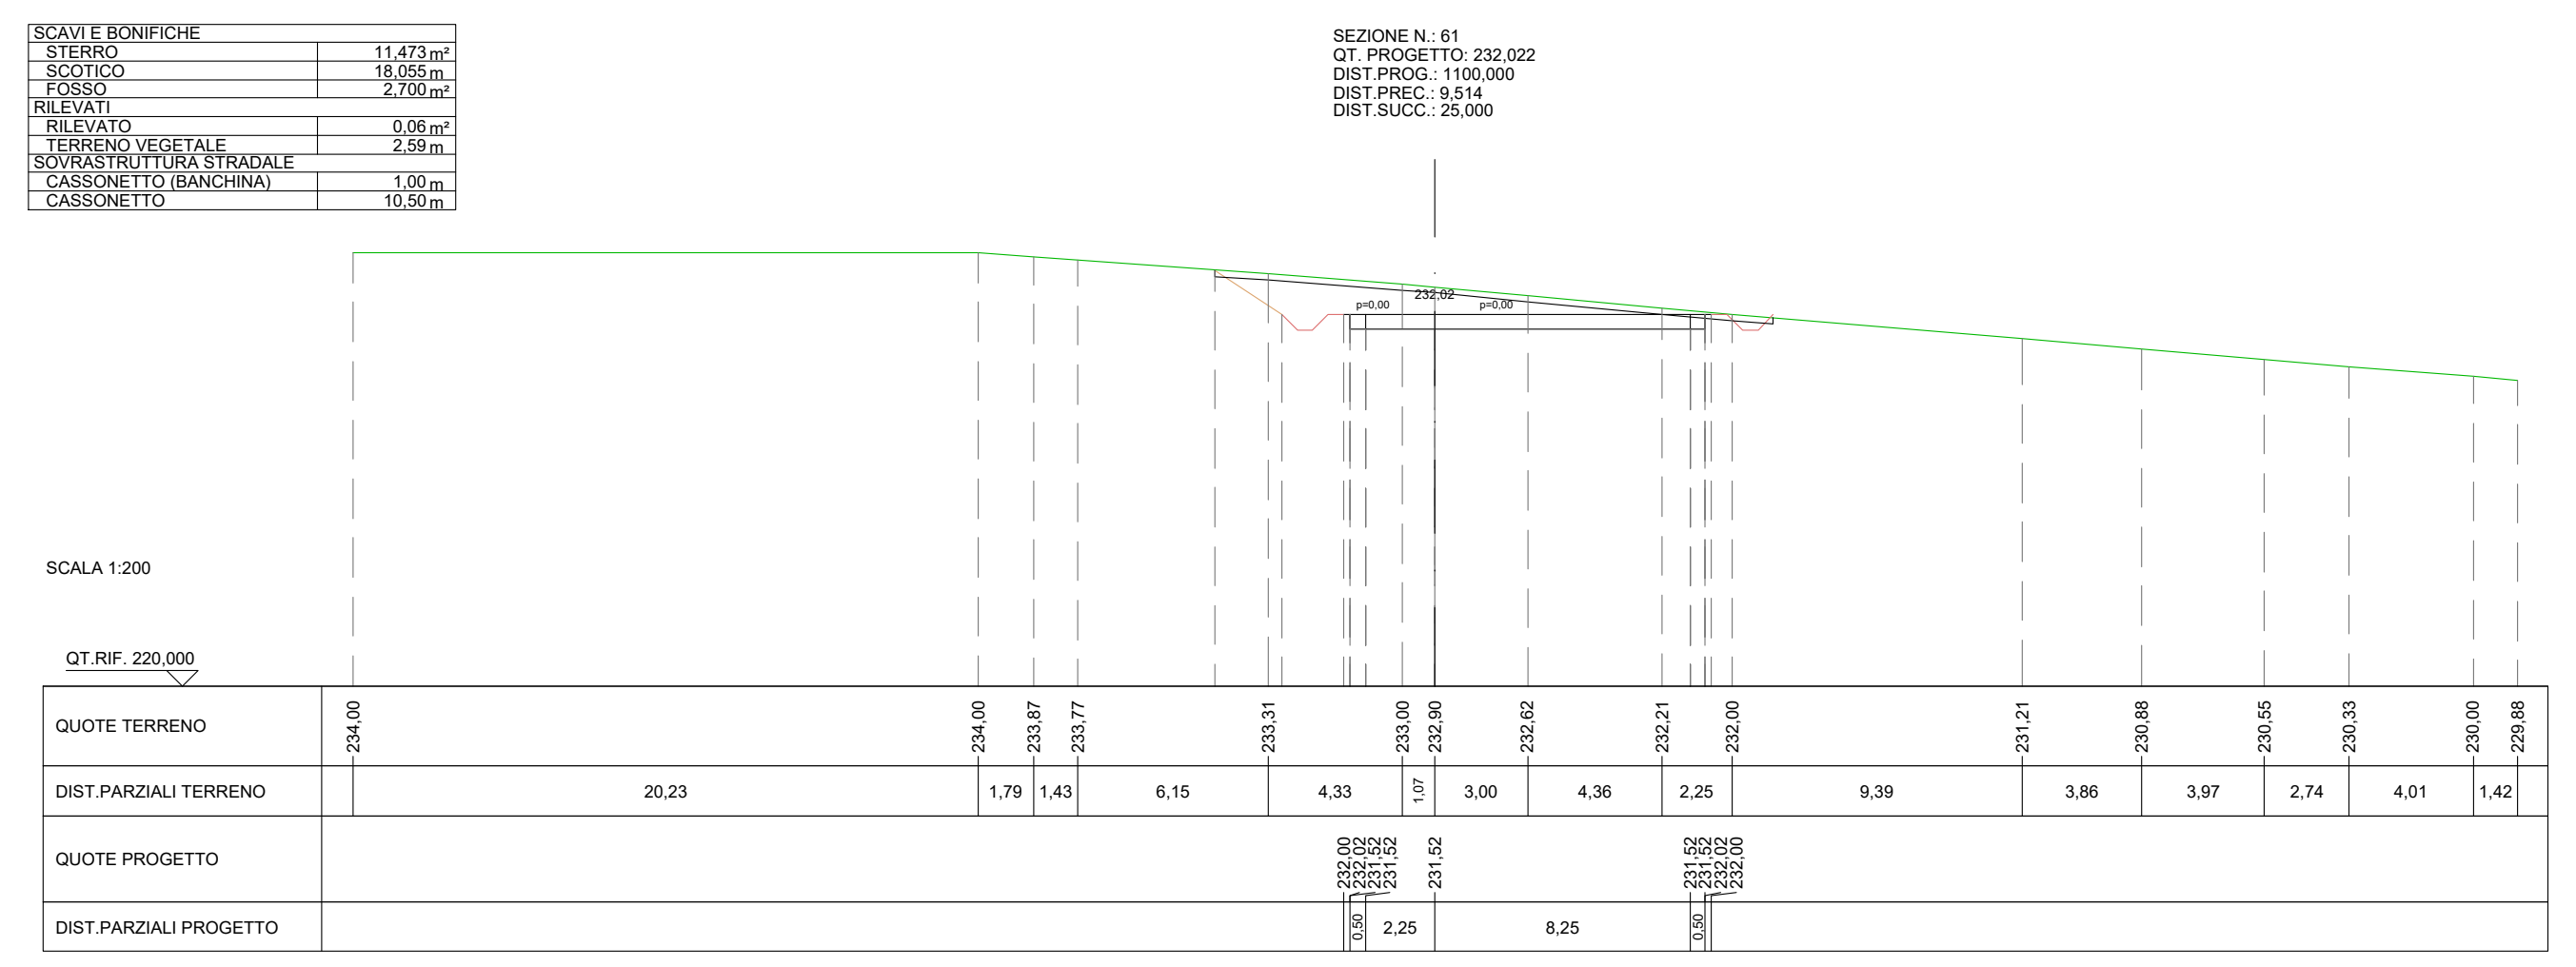
SCAVI E BONIFICHE
STERRO 11,473 m²
SCOTICO 18,055 m
FOSSO 2,700 m²
RILEVATI
RILEVATO 0,06 m²
TERRENO VEGETALE 2,59 m
SOVRASTRUTTURA STRADALE
CASSONETTO (BANCHINA) 1,00 m
CASSONETTO 10,50 m
SEZIONE N.: 61
QT. PROGETTO: 232,022
DIST.PROG.: 1100,000
DIST.PREC.: 9,514
DIST.SUCC.: 25,000
232,02
p=0,00
SCALA 1:200
QT.RIF. 220,000
QUOTE TERRENO
DIST.PARZIALI TERRENO
QUOTE PROGETTO
DIST.PARZIALI PROGETTO

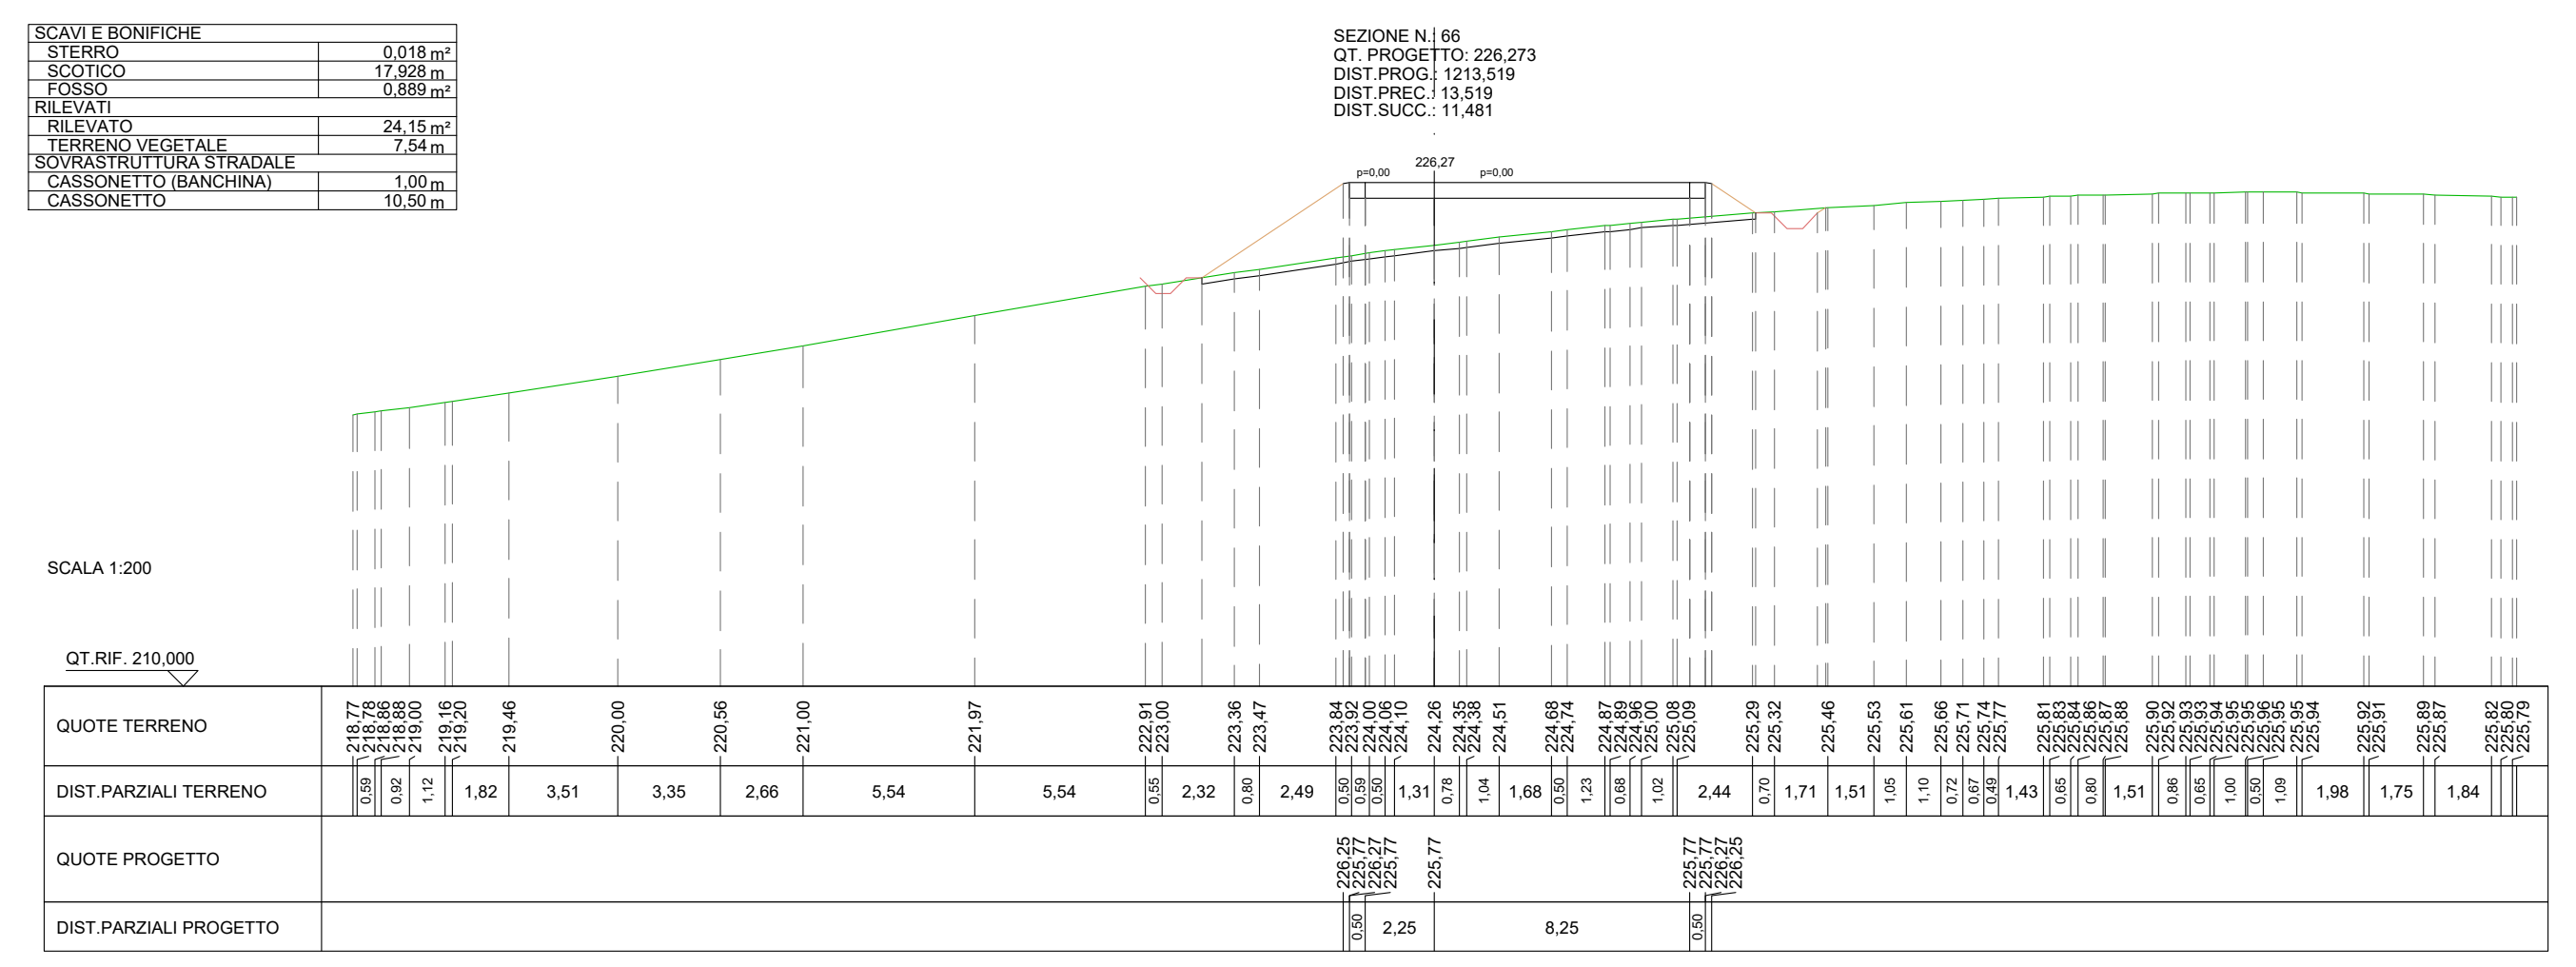

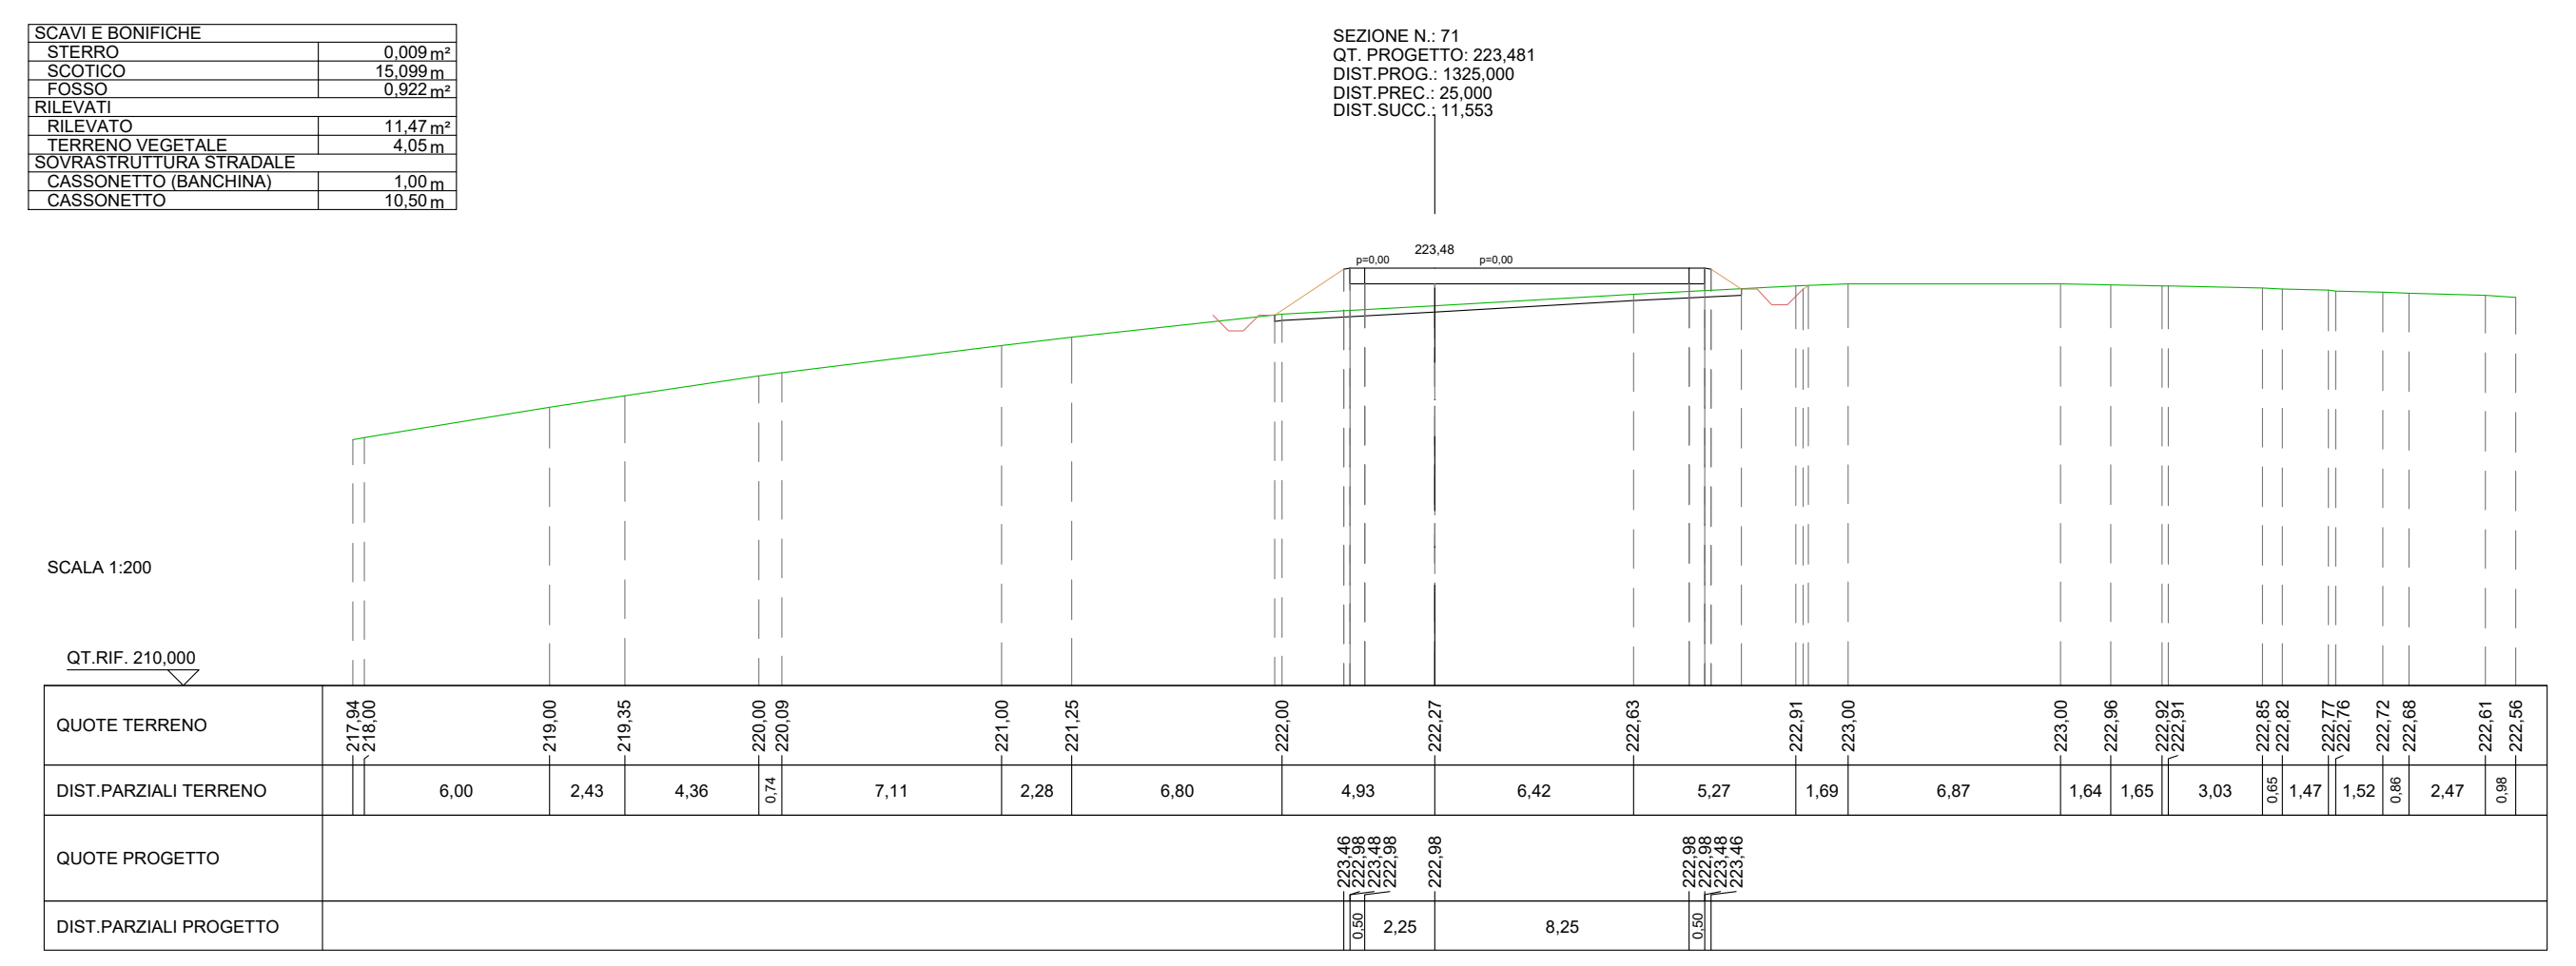

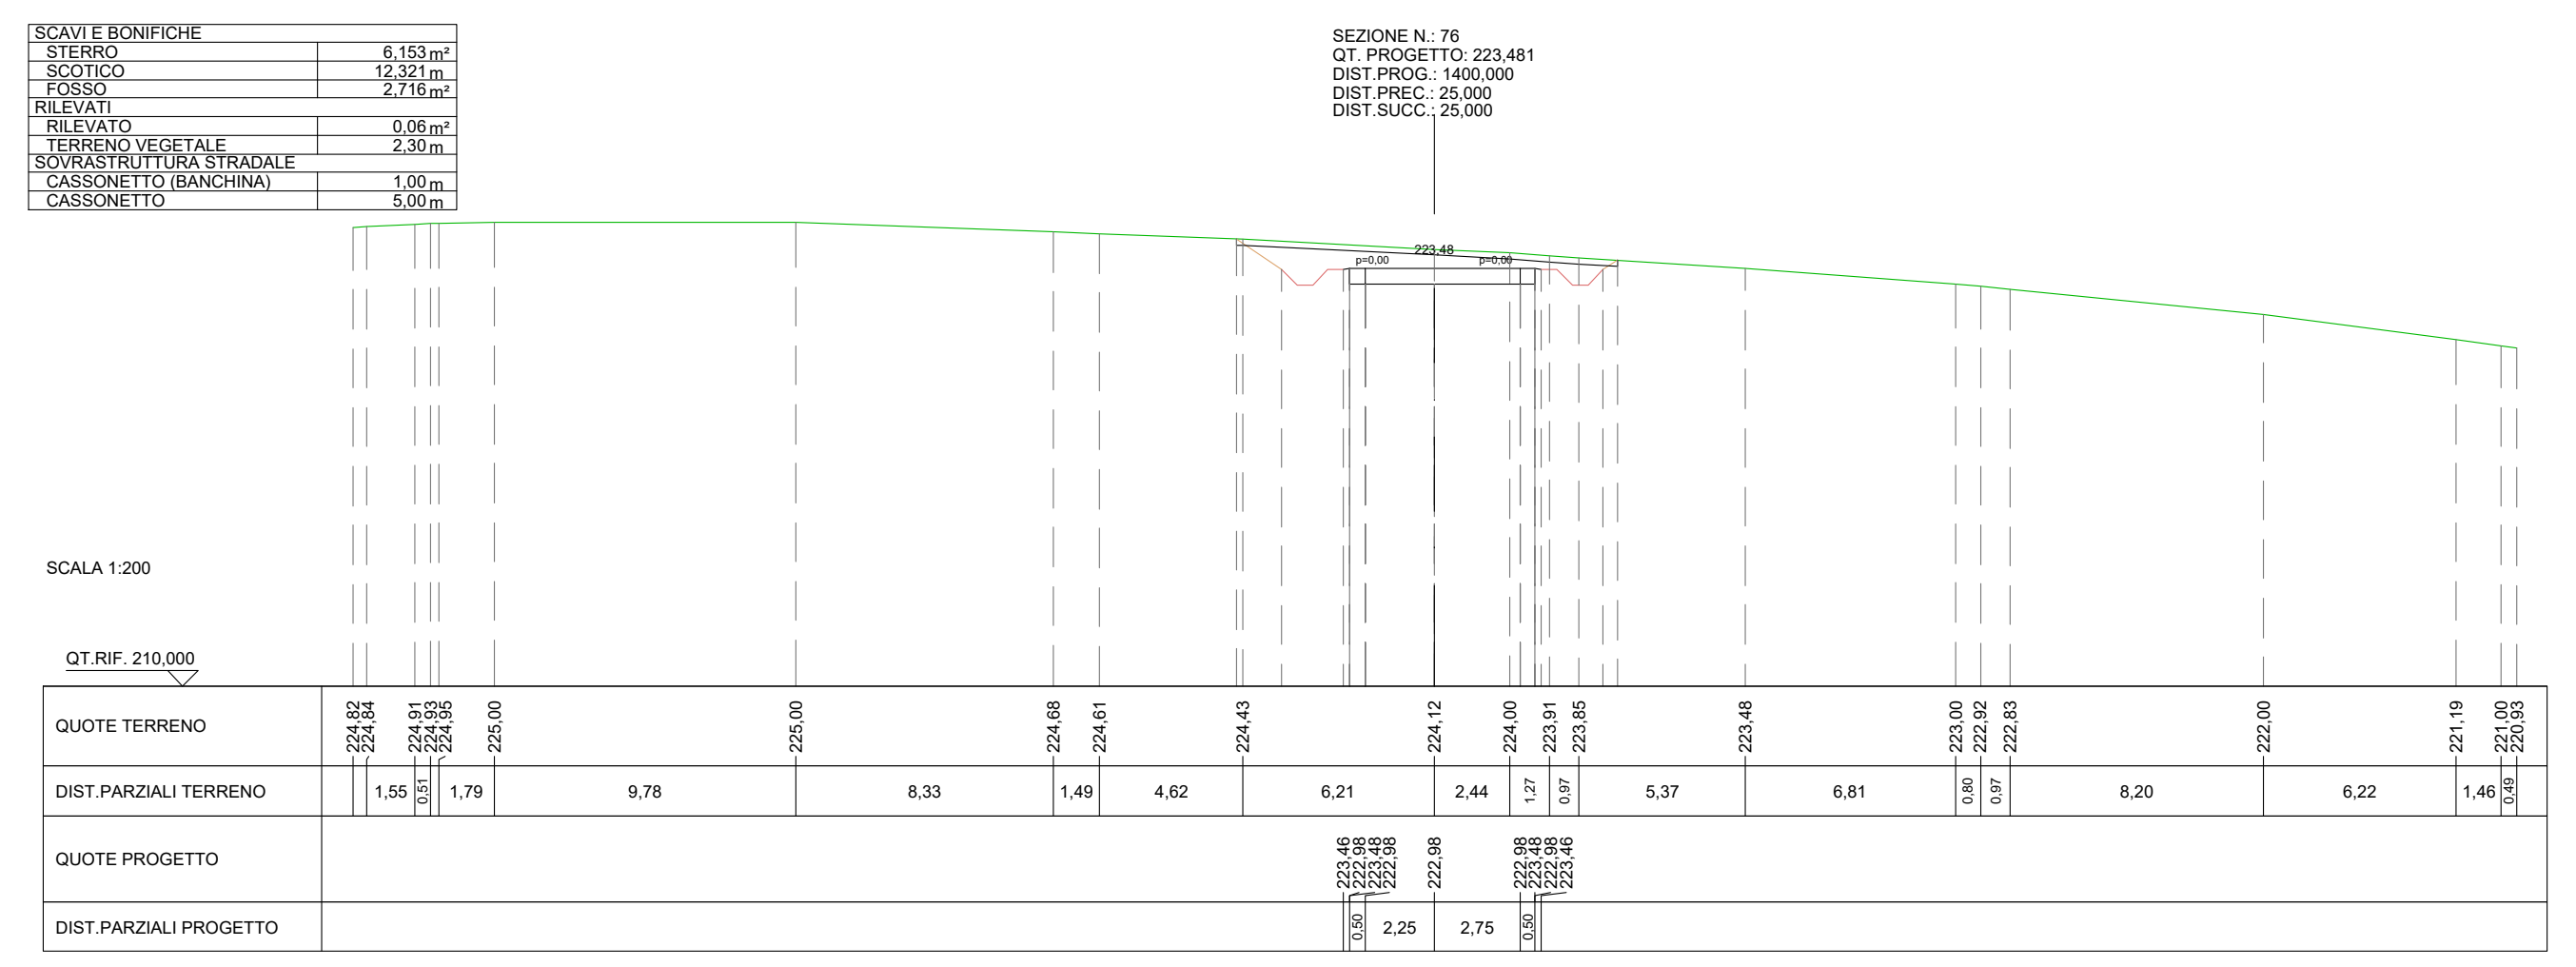

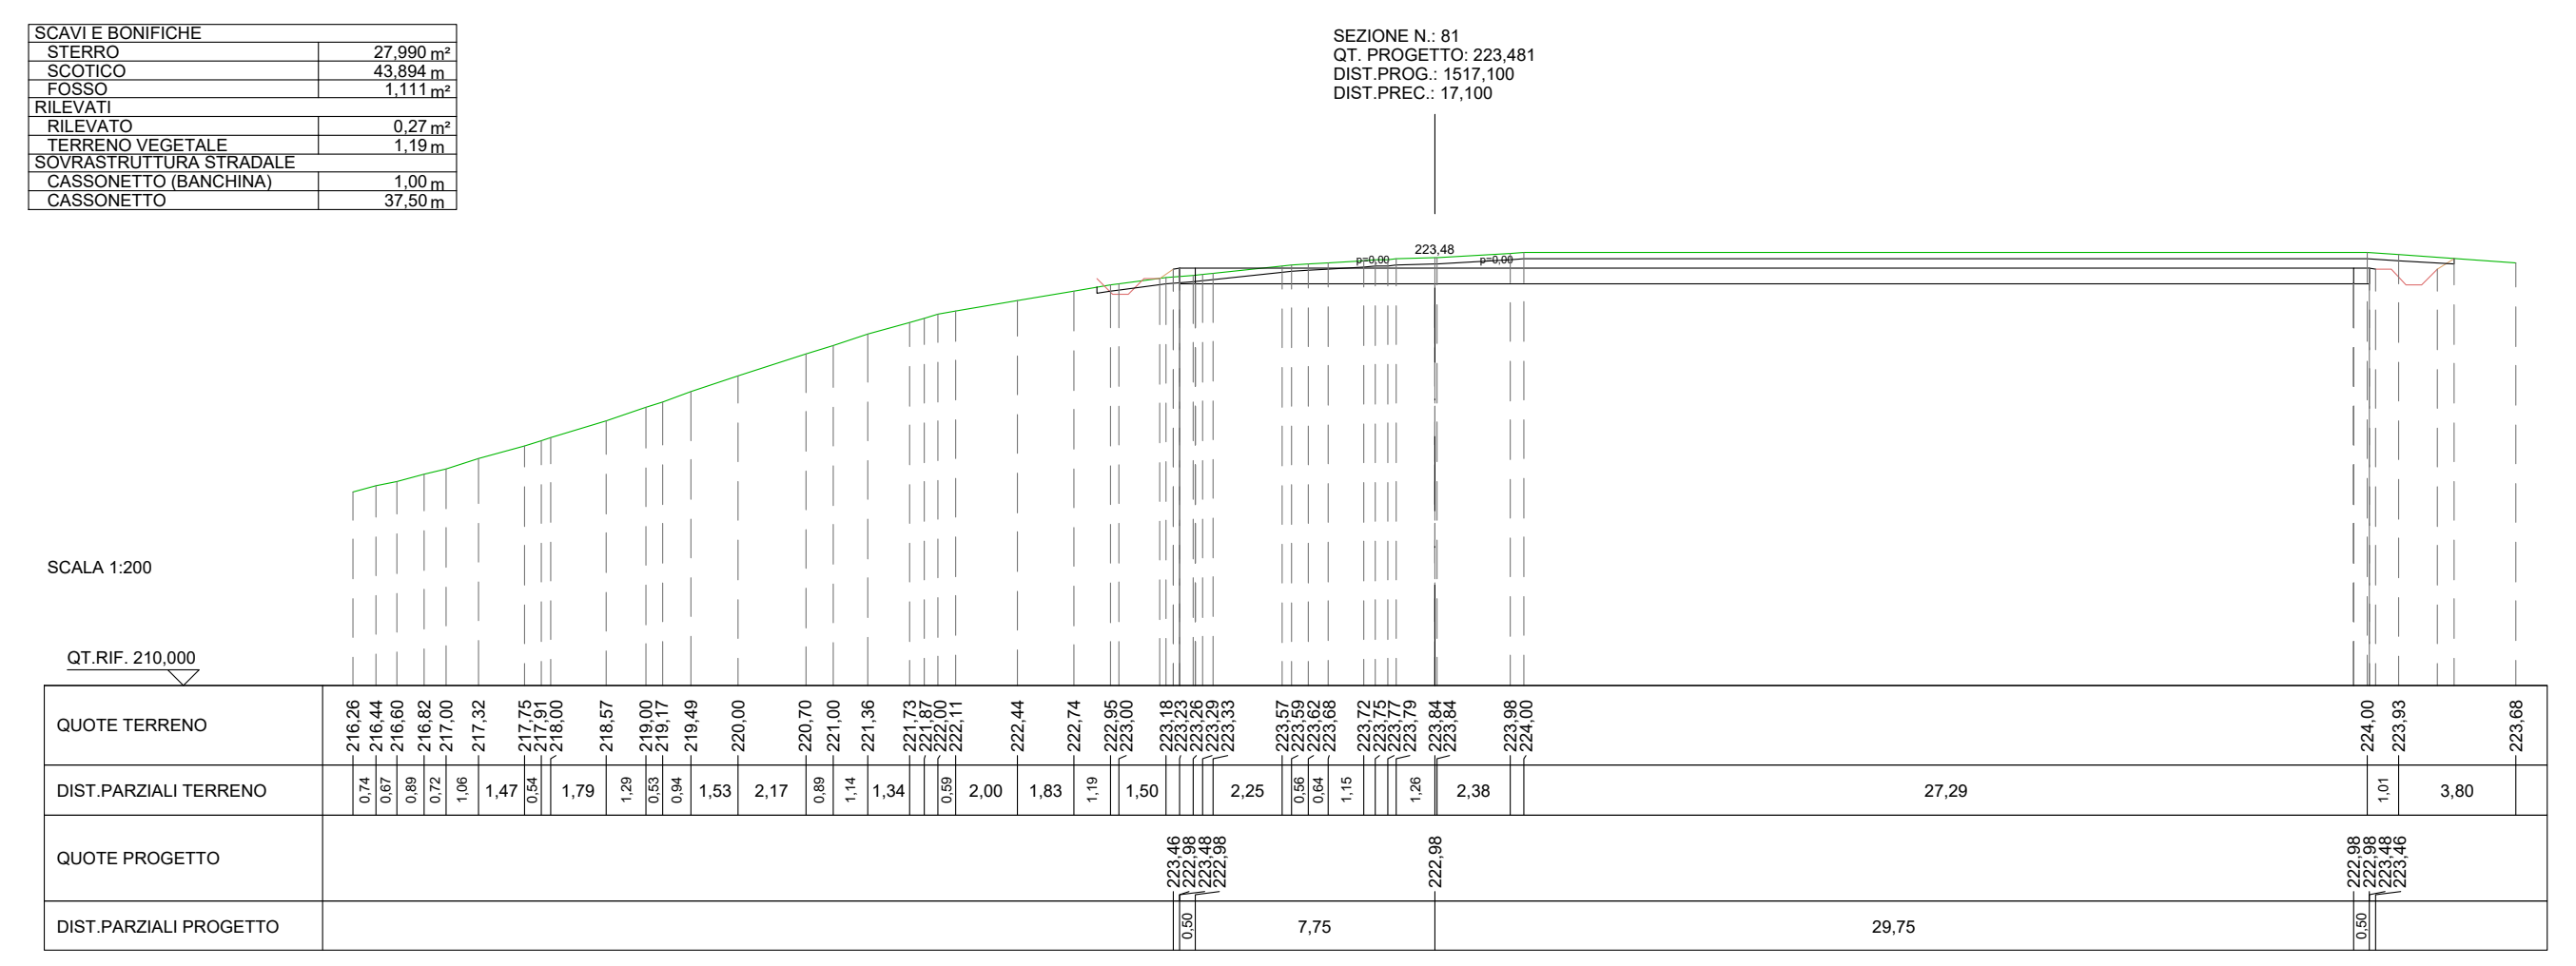

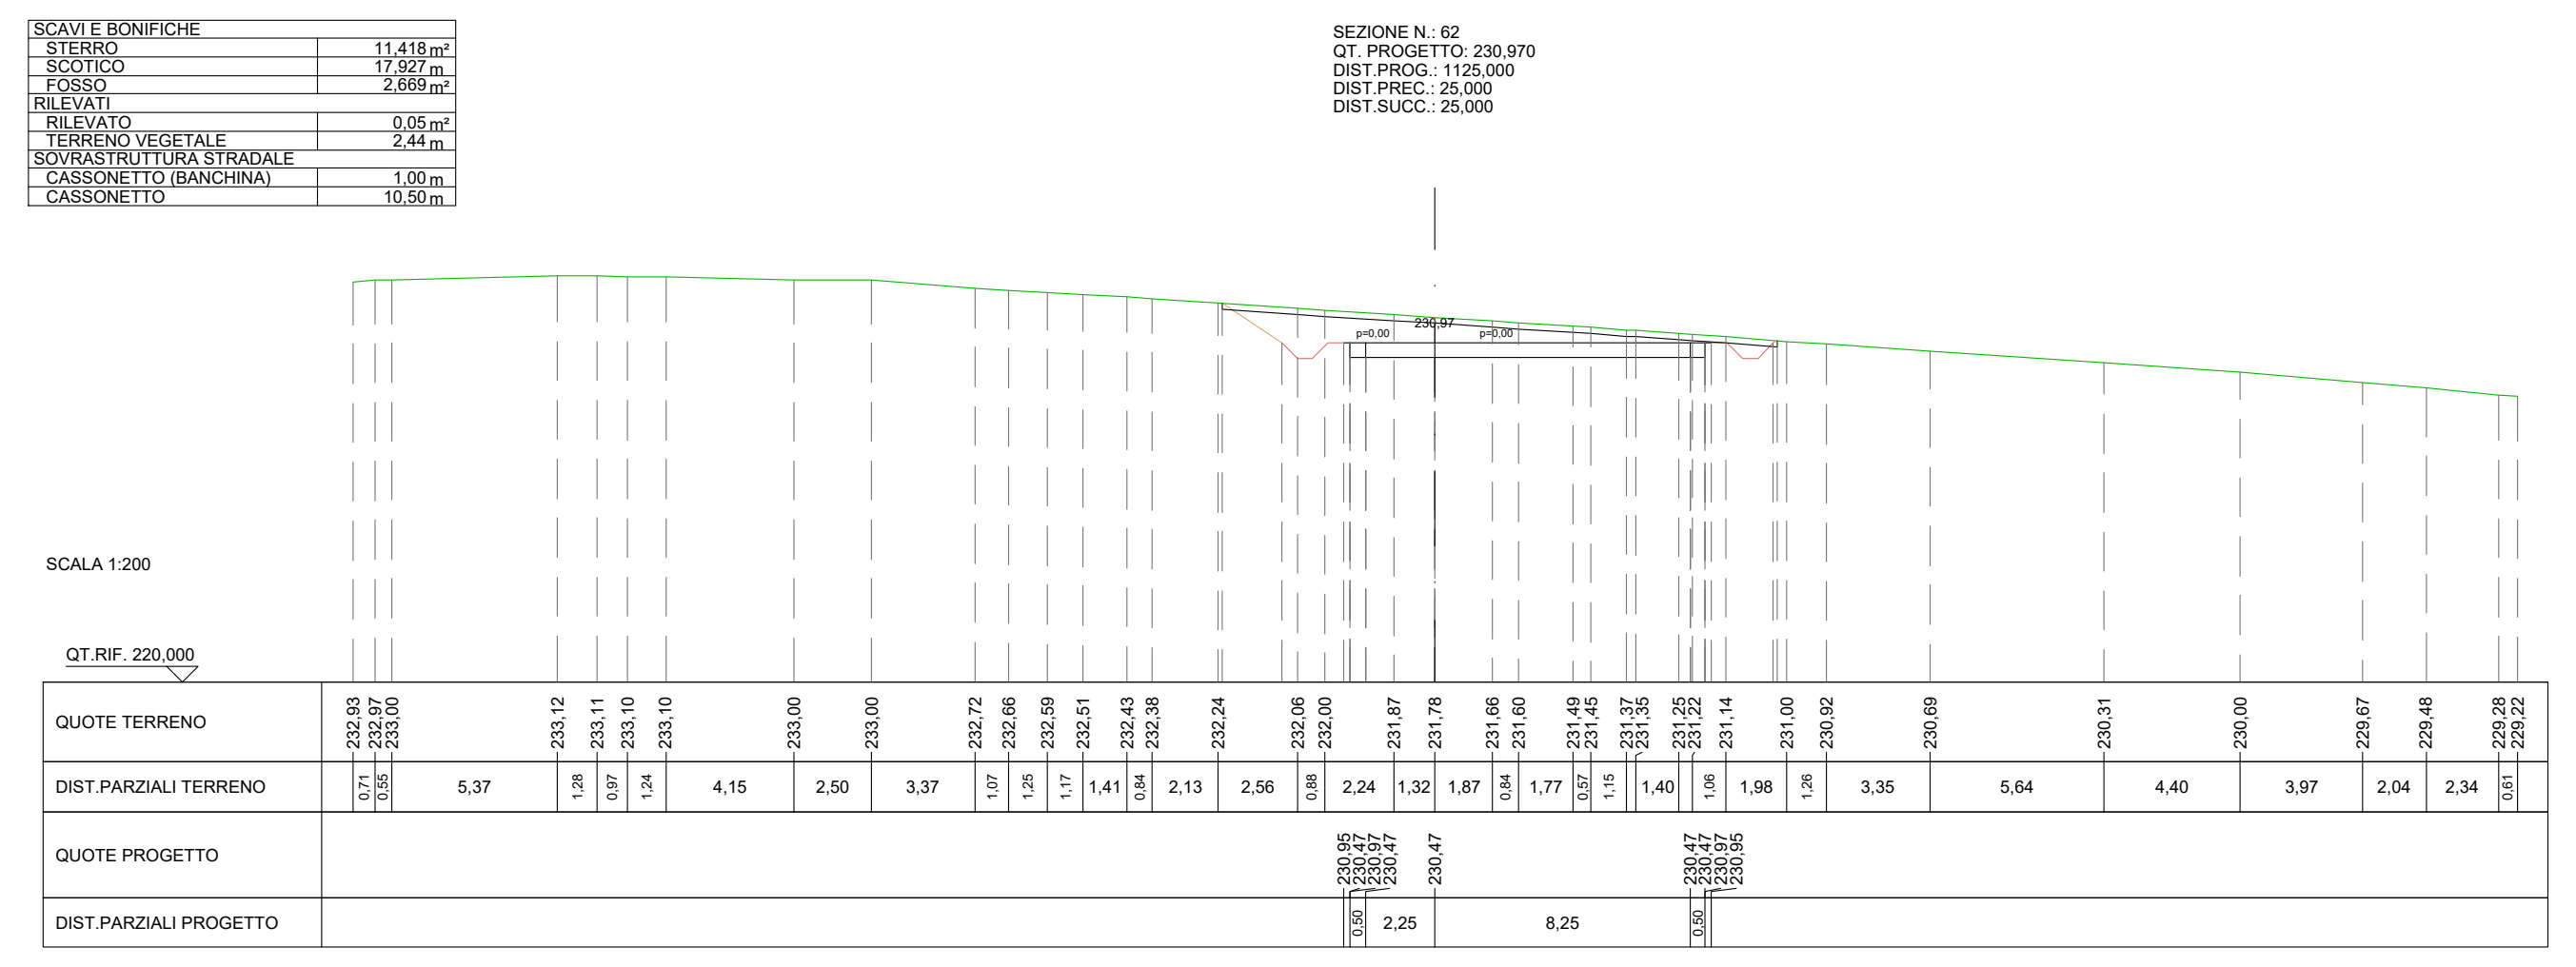
SCAVI E BONIFICHE
STERRO 11,418 m²
SCOTICO 17,927 m
FOSSO 2,669 m²
RILEVATI
RILEVATO 0,05 m²
TERRENO VEGETALE 2,44 m
SOVRASTRUTTURA STRADALE
CASSONETTO (BANCHINA) 1,00 m
CASSONETTO 10,50 m
SEZIONE N.: 62
QT. PROGETTO: 230,970
DIST.PROG.: 1125,000
DIST.PREC.: 25,000
DIST.SUCC.: 25,000
230,97
p=0,00
SCALA 1:200
QT.RIF. 220,000
QUOTE TERRENO
DIST.PARZIALI TERRENO
QUOTE PROGETTO
DIST.PARZIALI PROGETTO

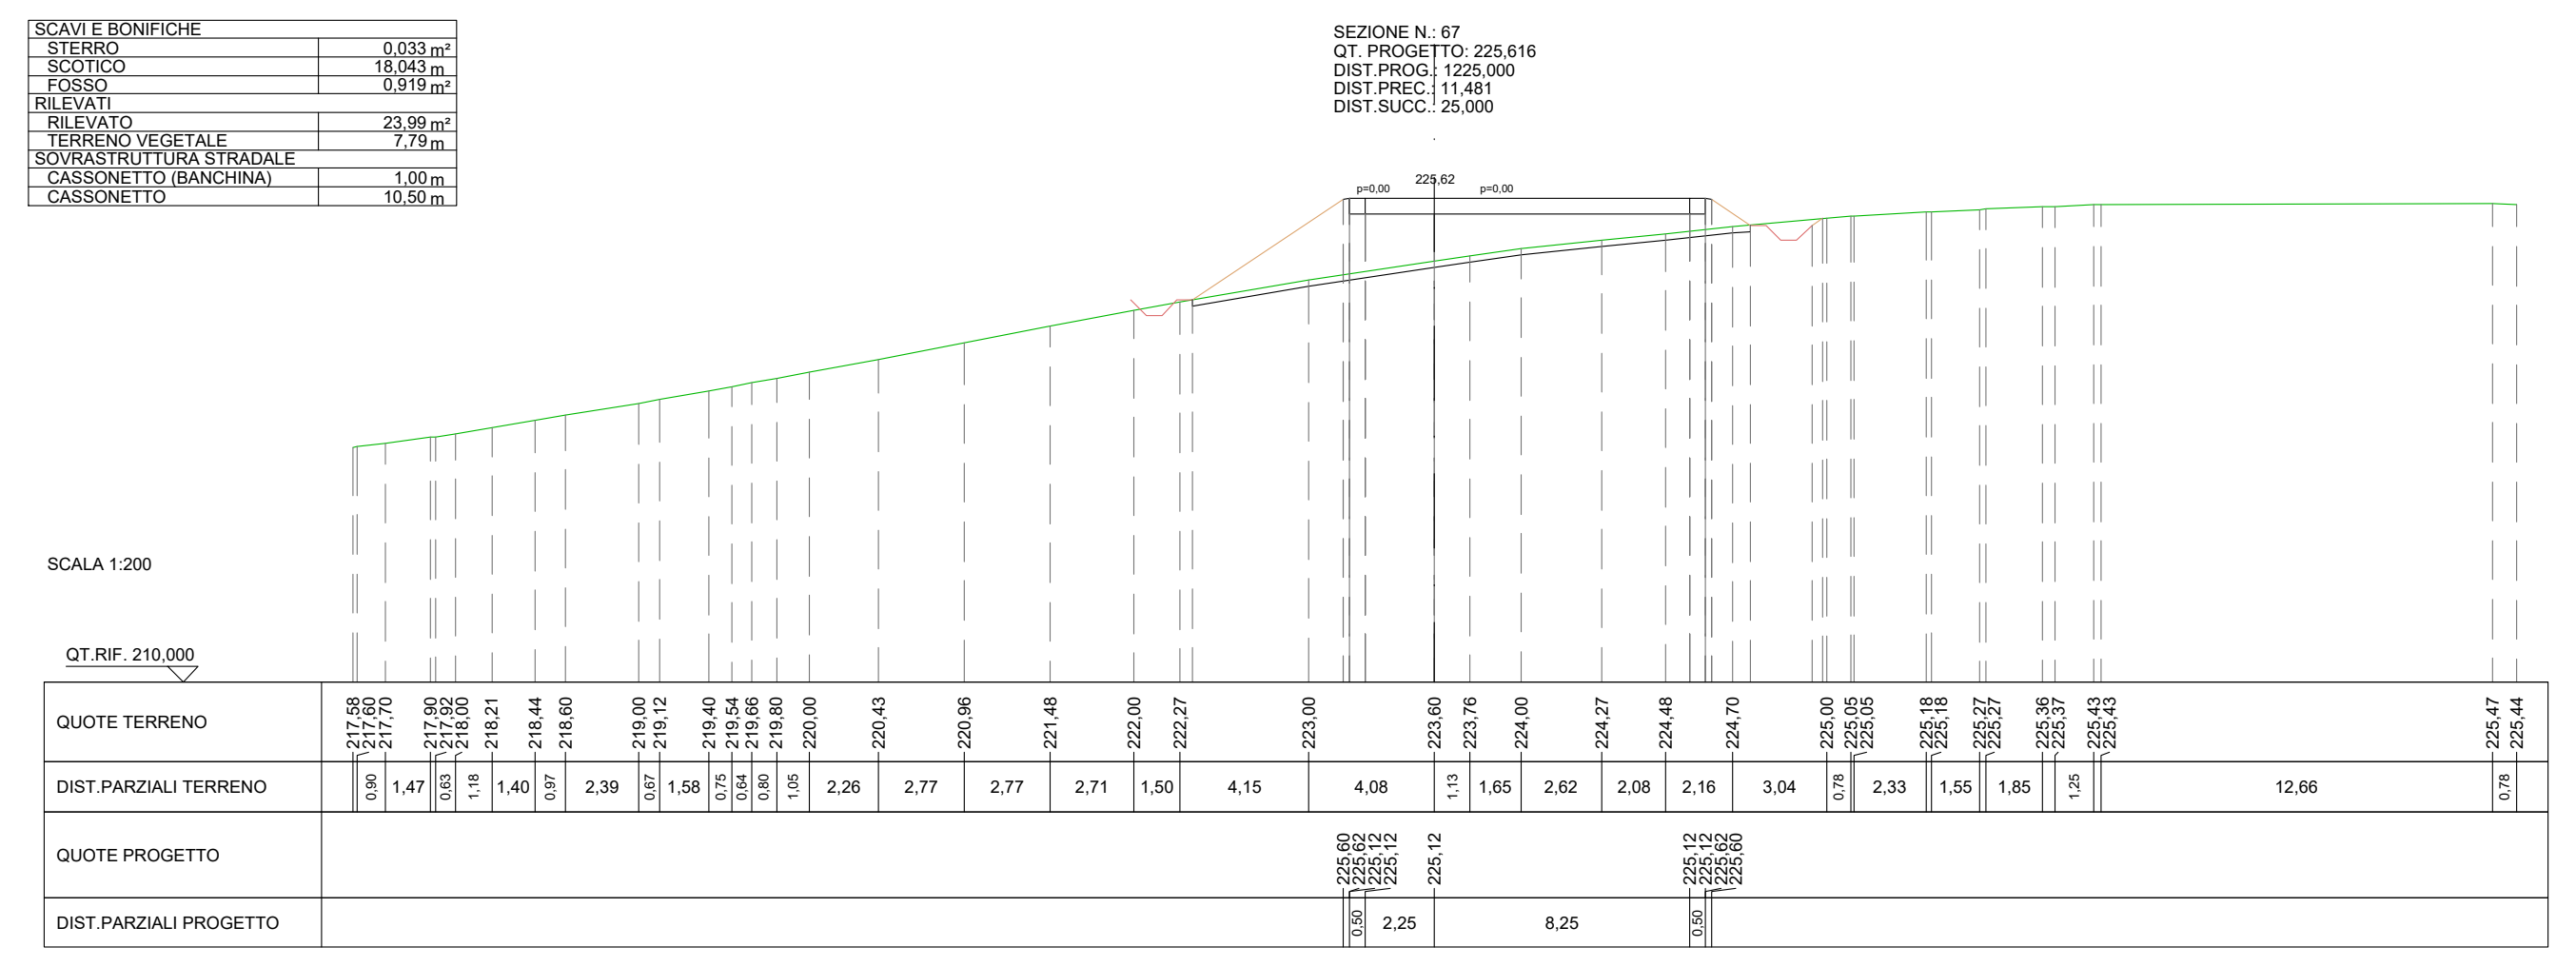

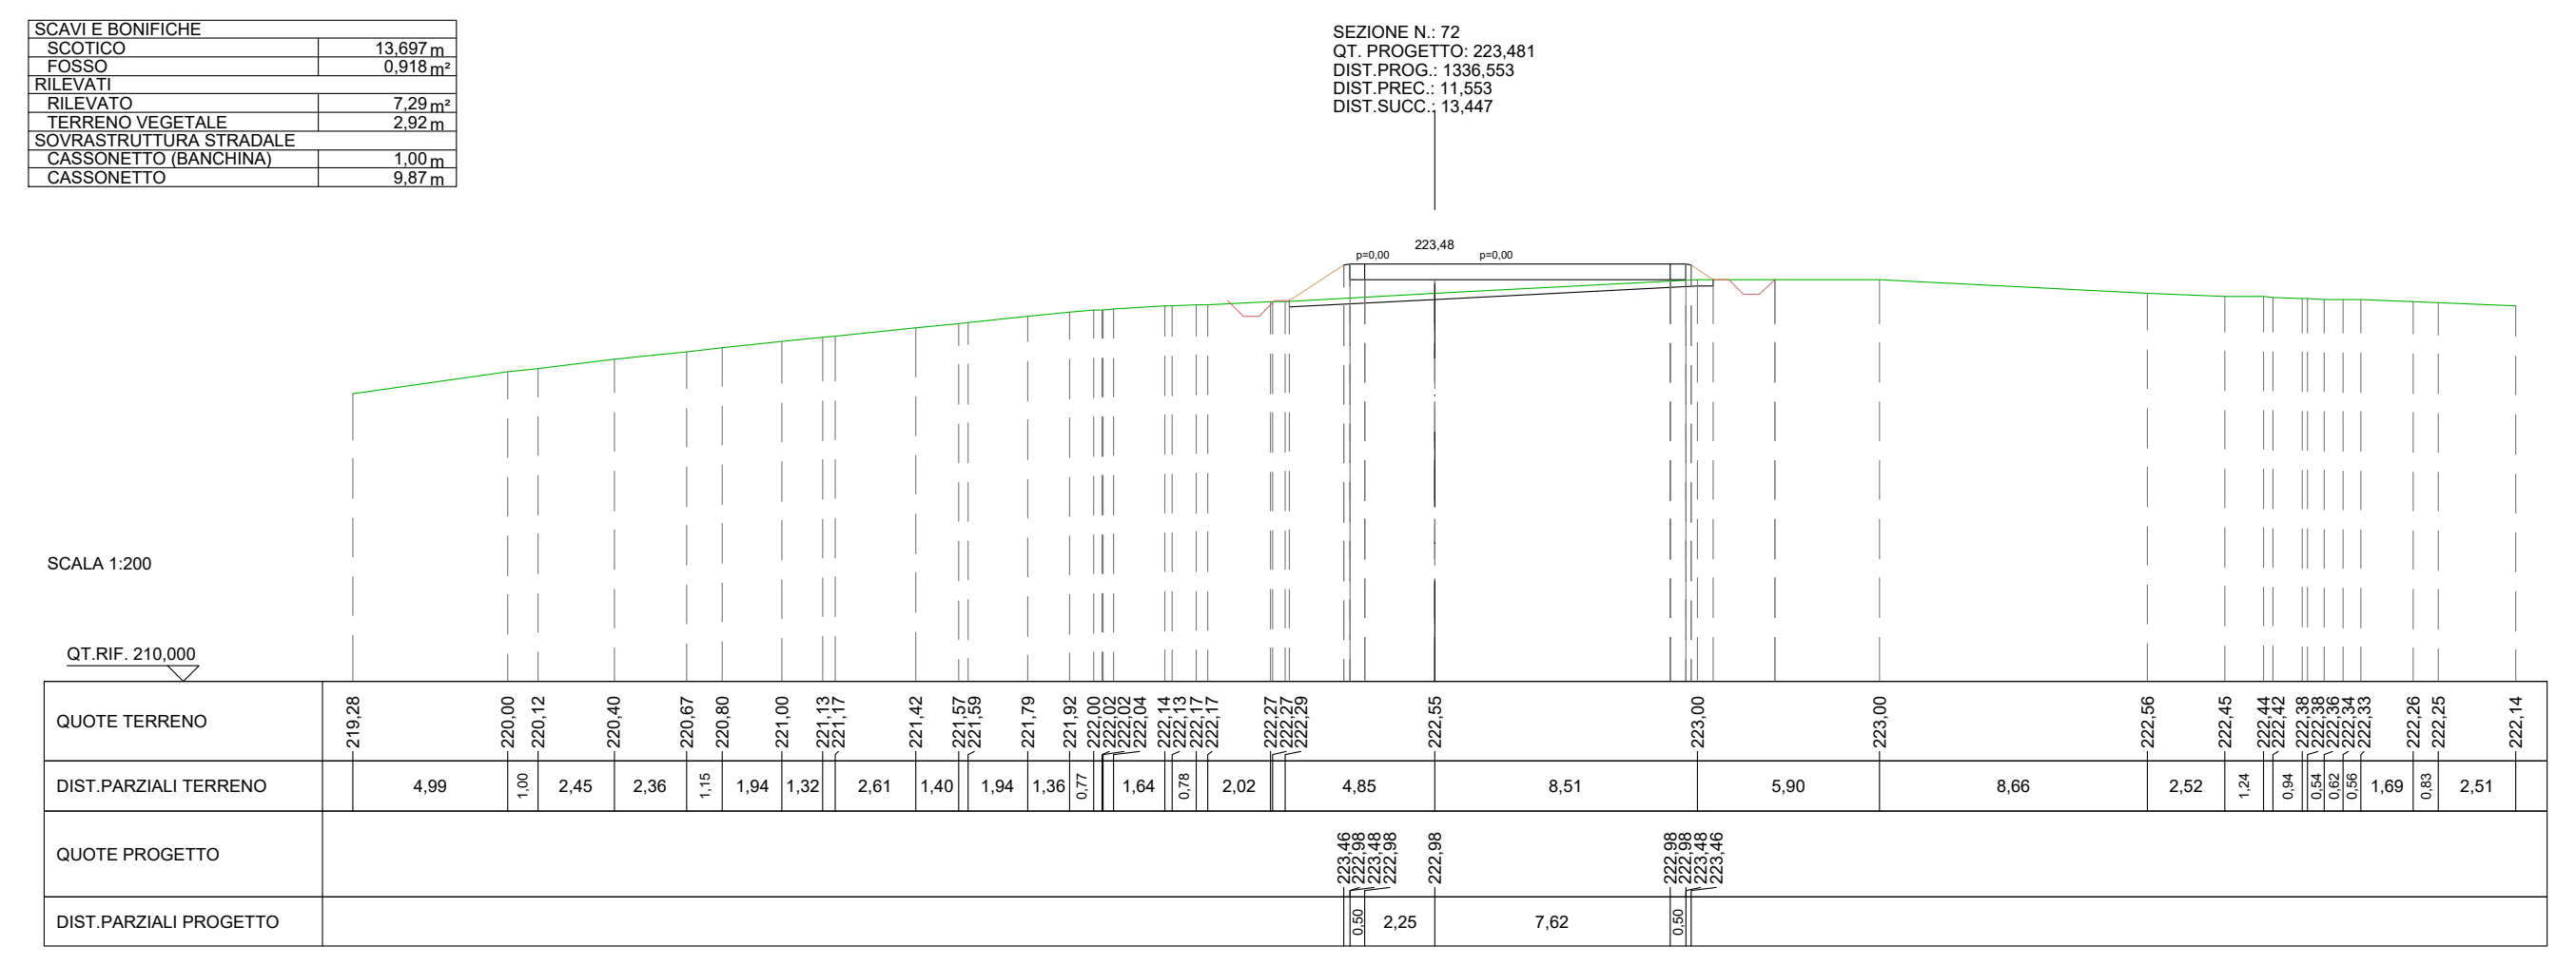

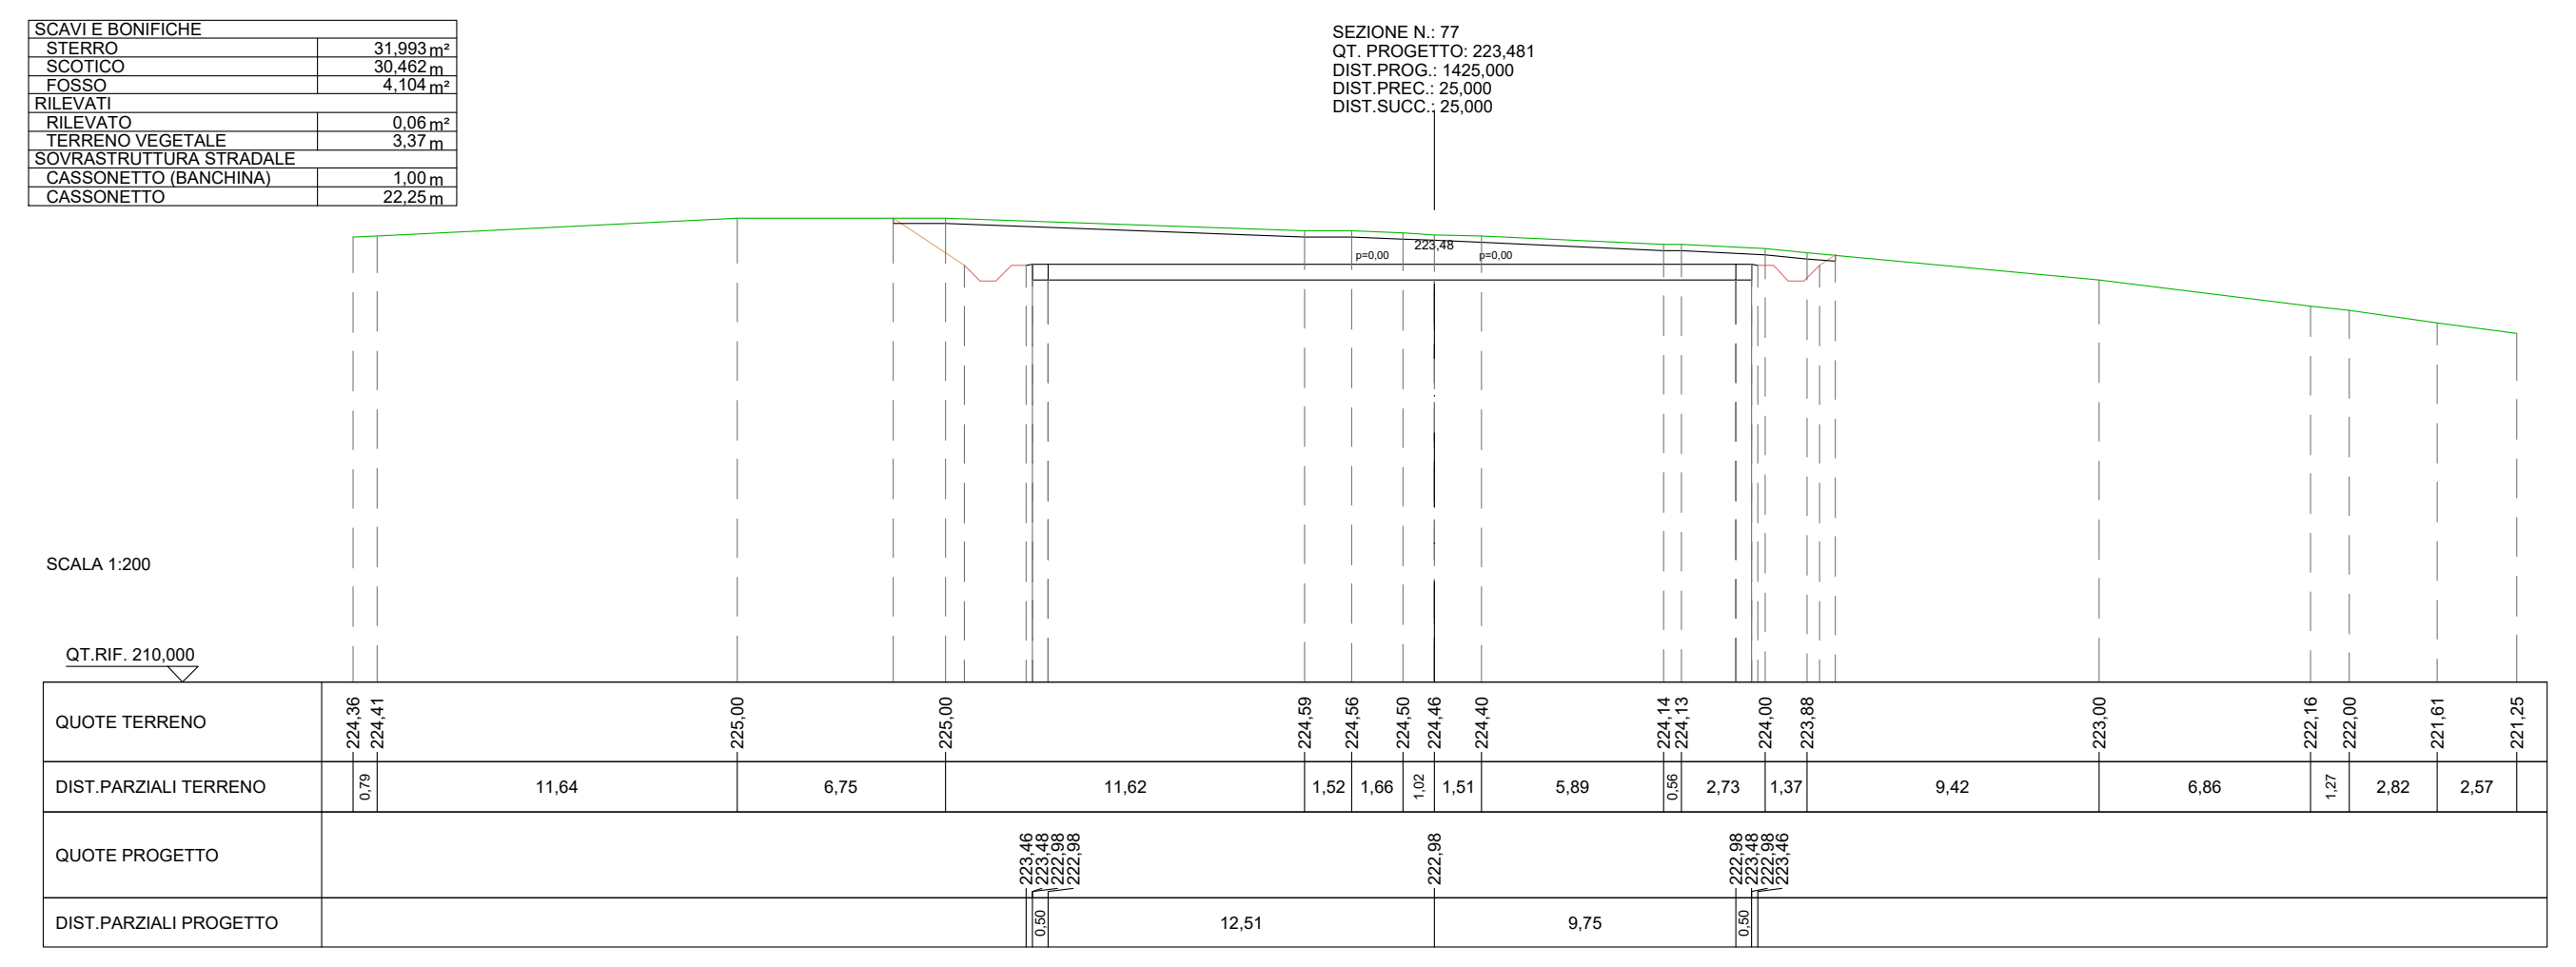

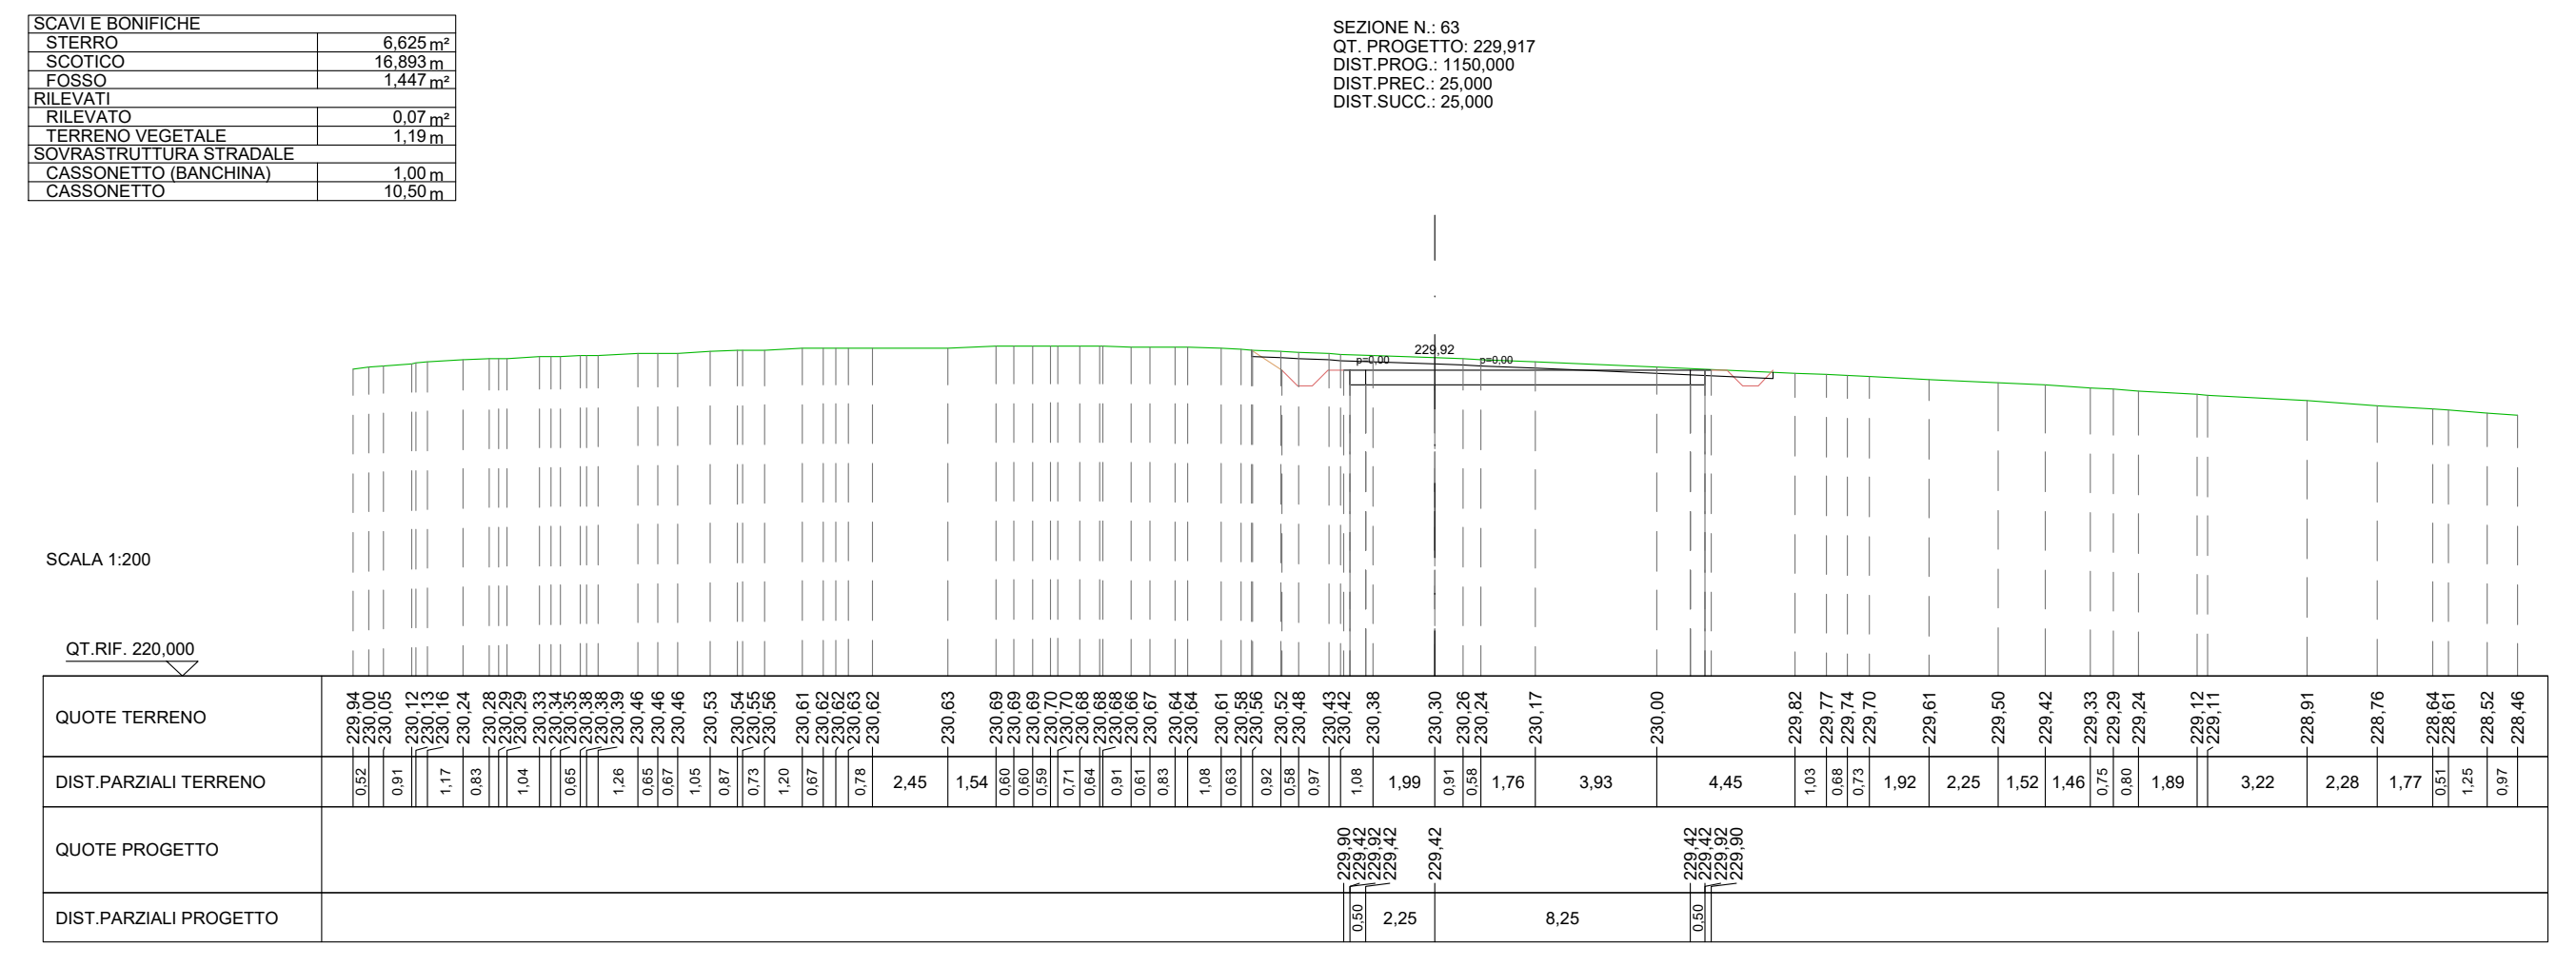
SCAVI E BONIFICHE
STERRO 6,625 m²
SCOTICO 16,893 m
FOSSO 1,447 m²
RILEVATI
RILEVATO 0,07 m²
TERRENO VEGETALE 1,19 m
SOVRASTRUTTURA STRADALE
CASSONETTO (BANCHINA) 1,00 m
CASSONETTO 10,50 m
SEZIONE N.: 63
QT. PROGETTO: 229,917
DIST.PROG.: 1150,000
DIST.PREC.: 25,000
DIST.SUCC.: 25,000
229,92
p=0,00

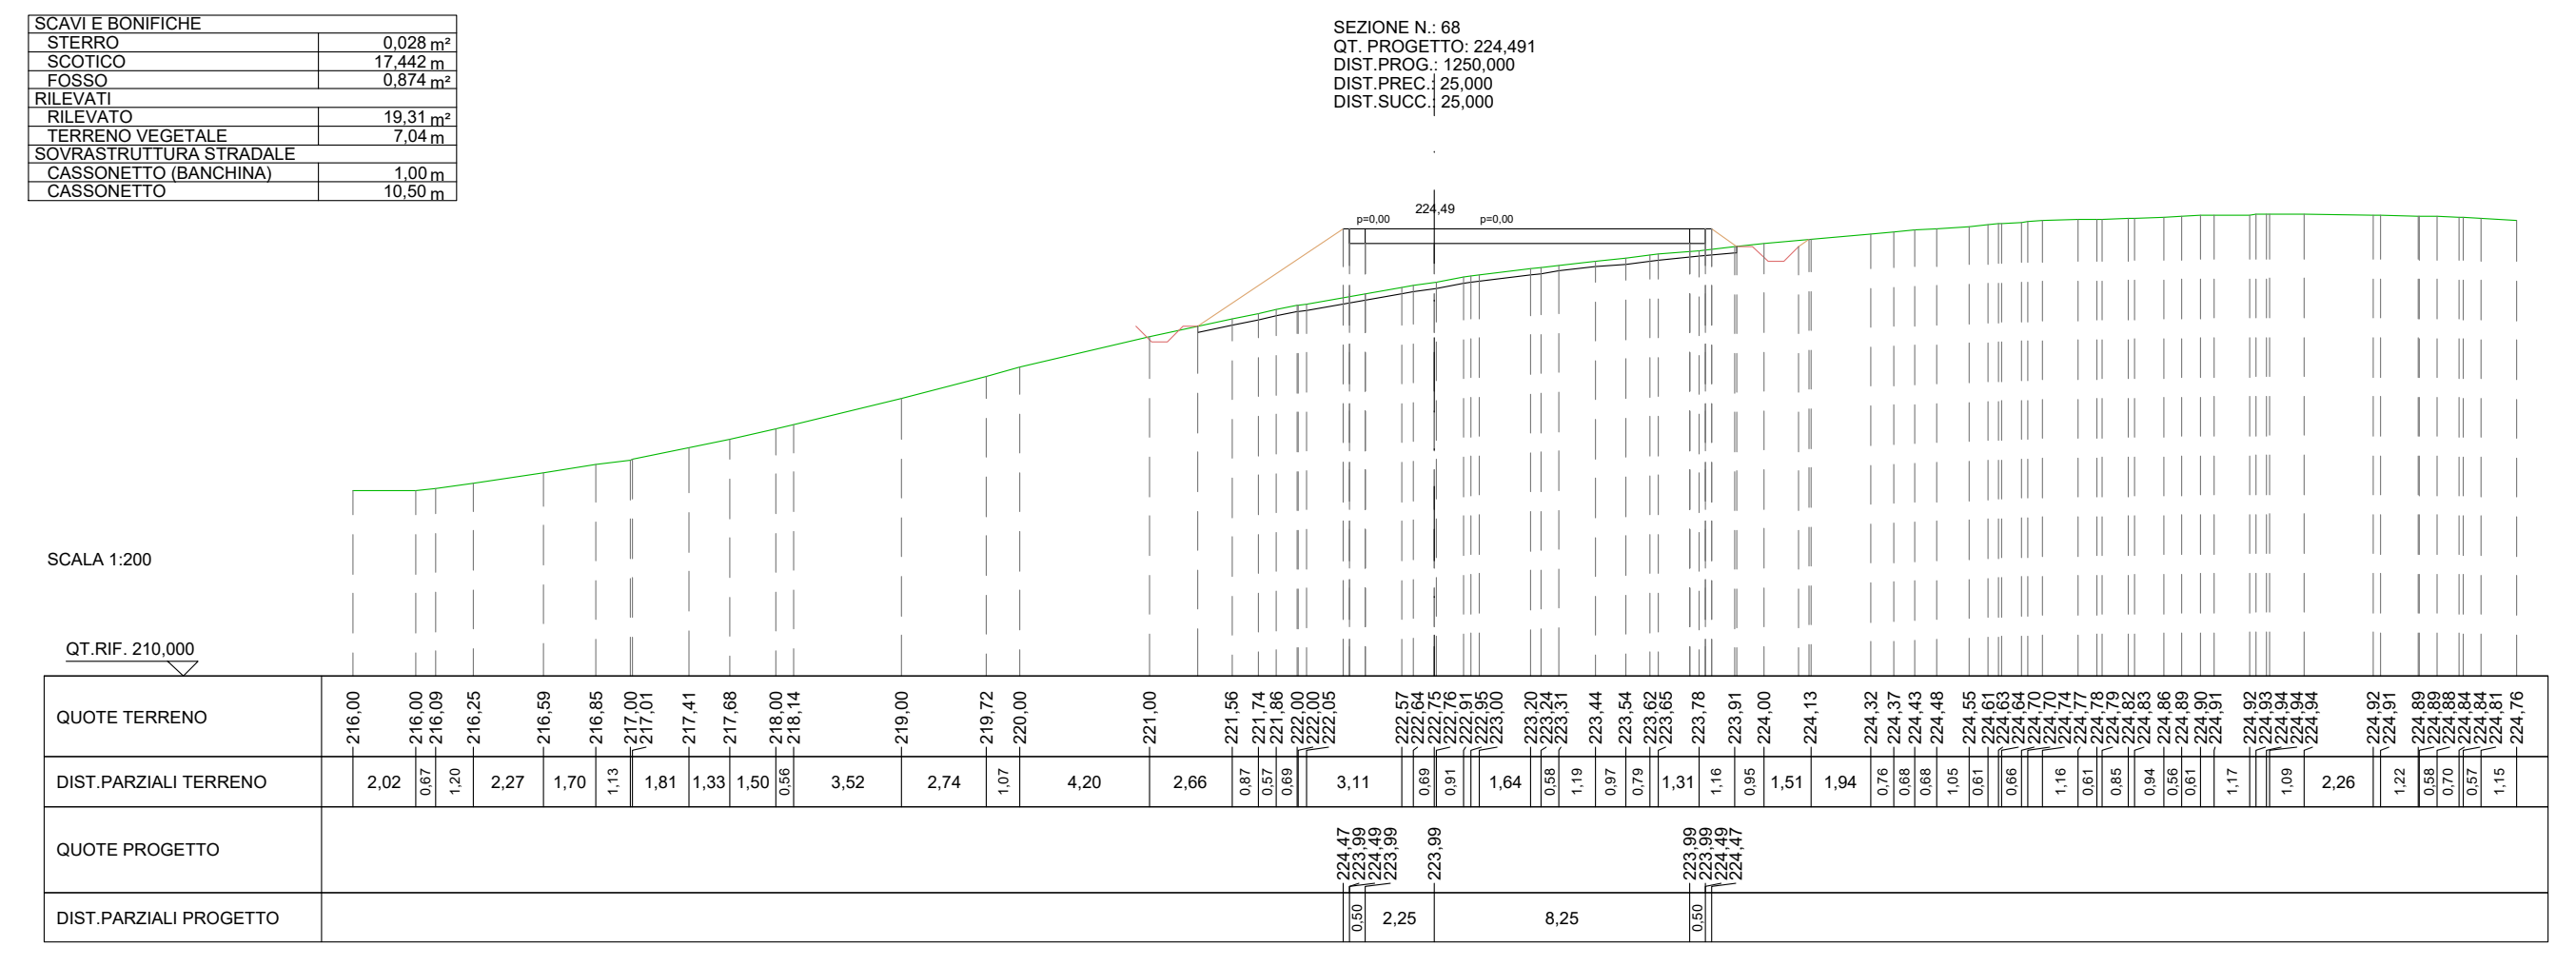

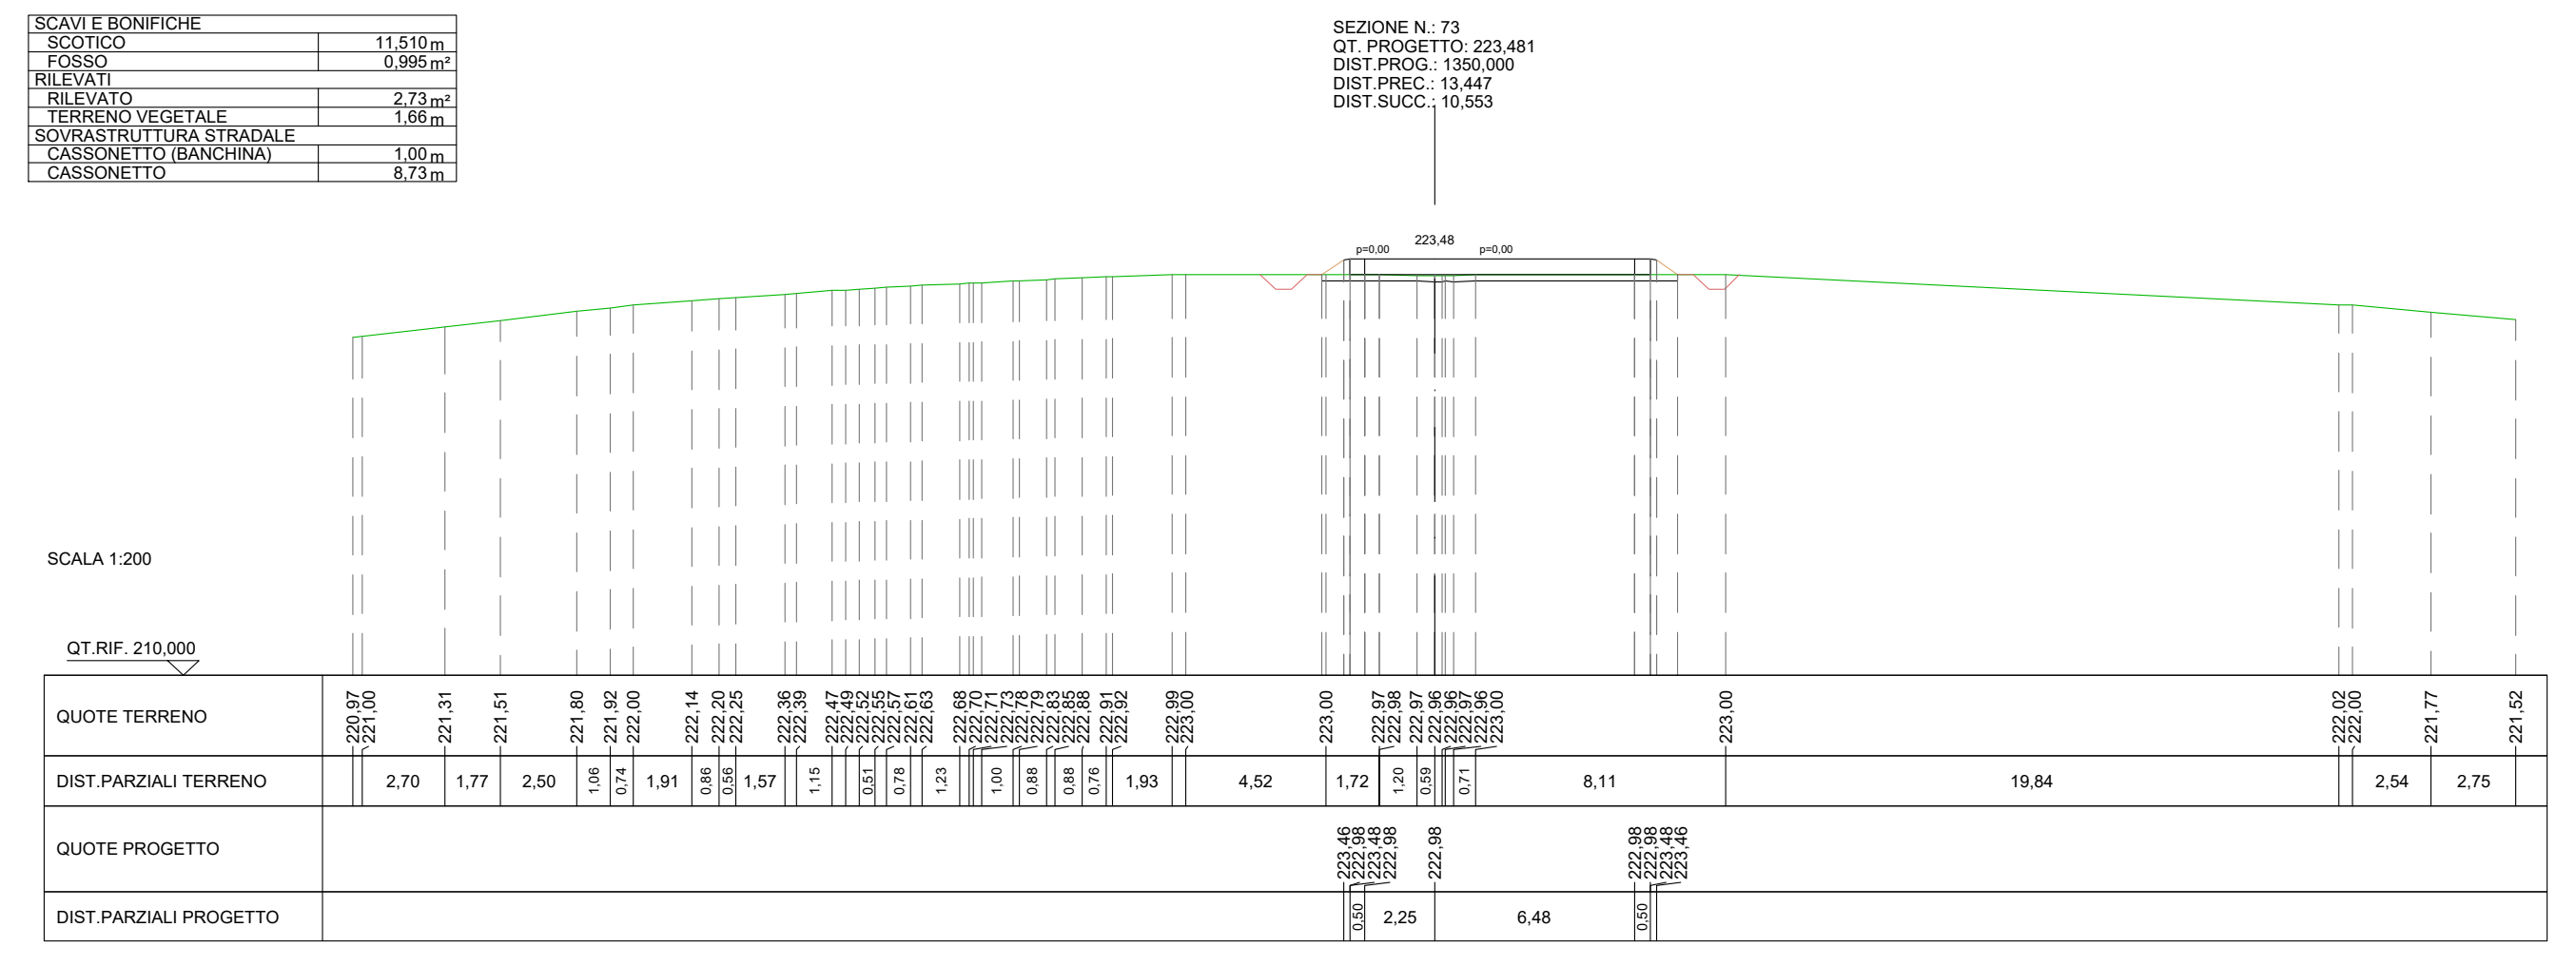

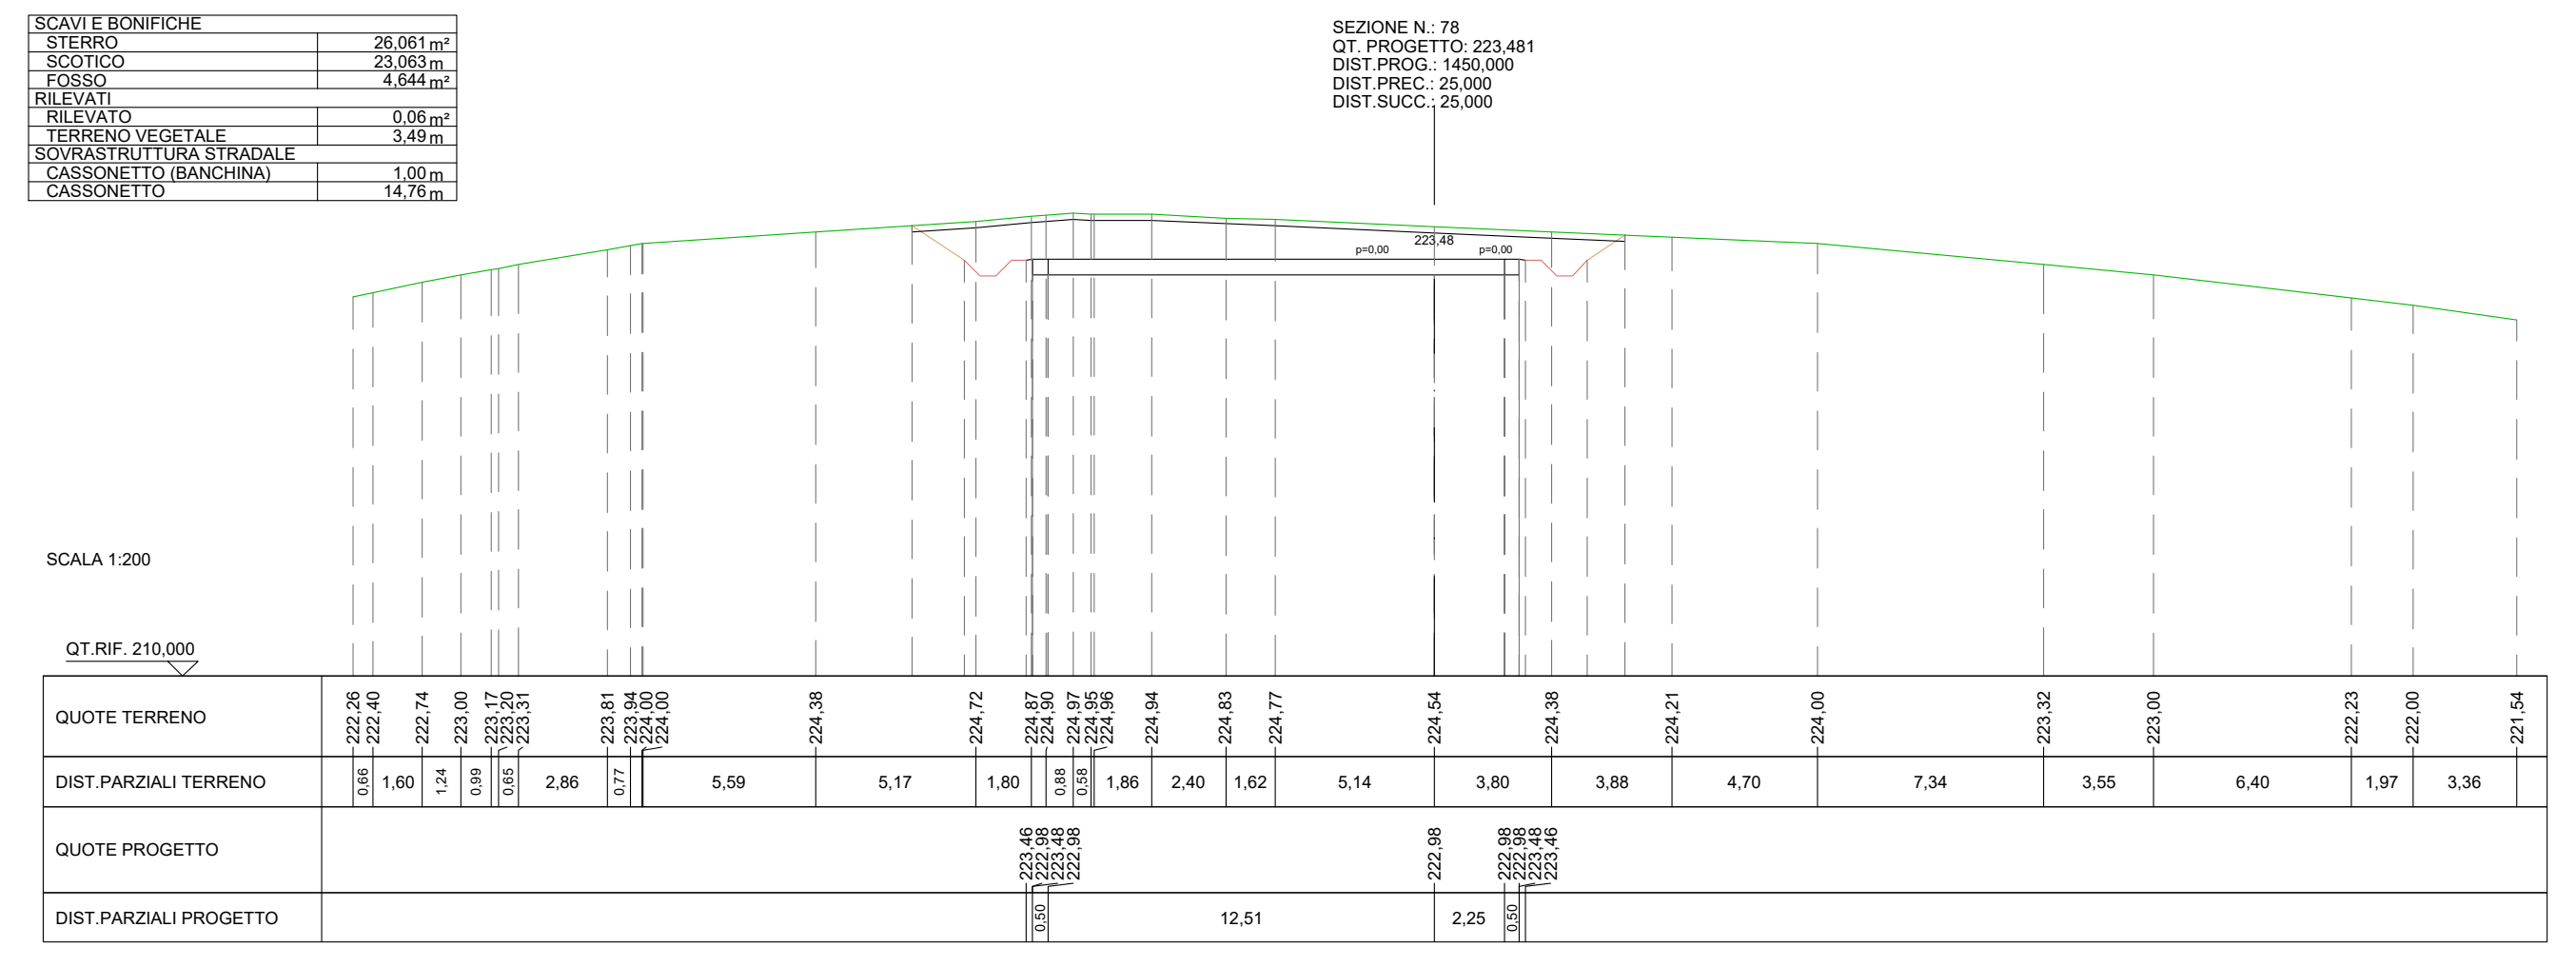

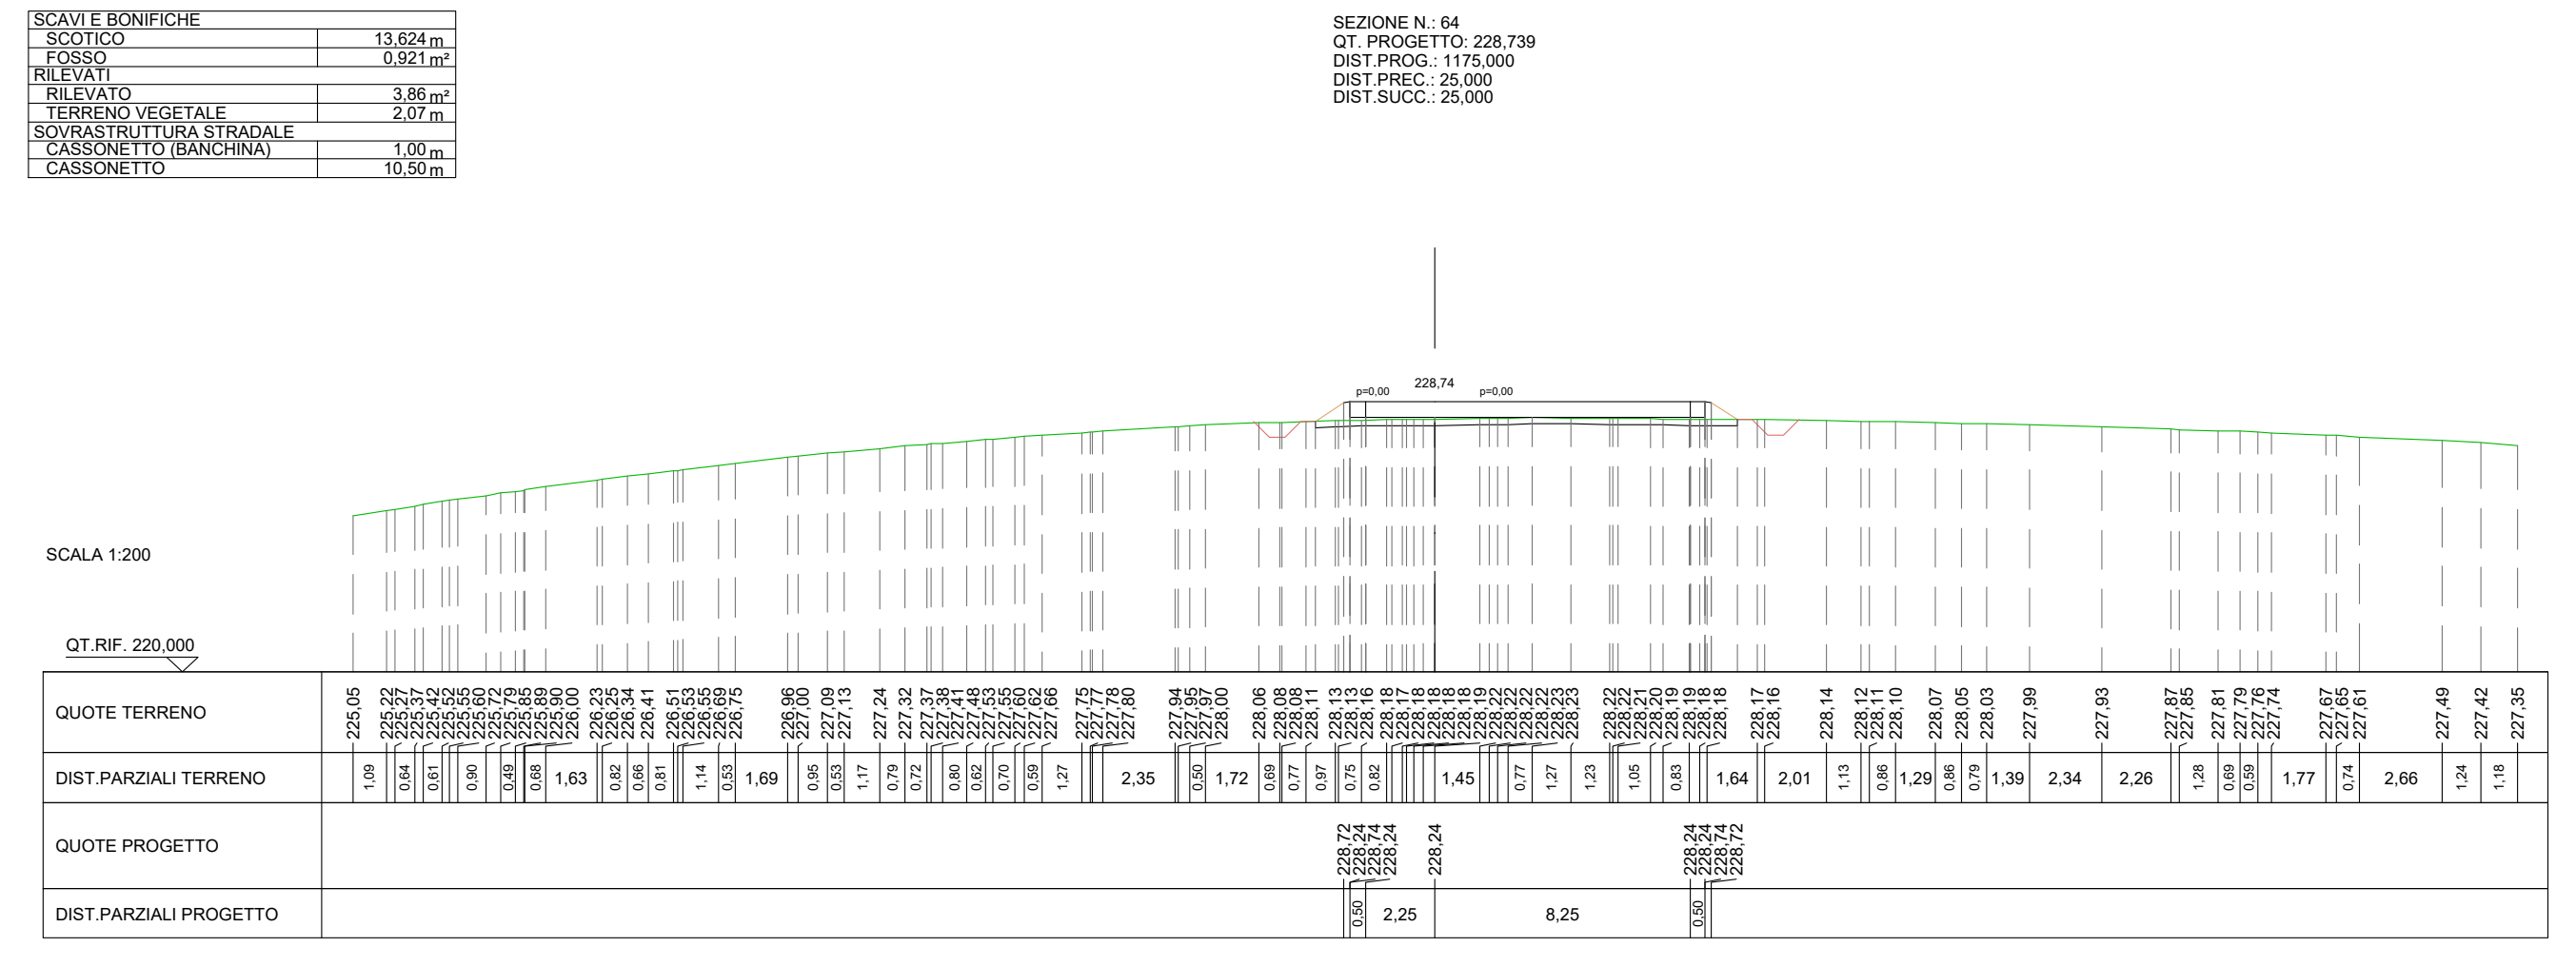

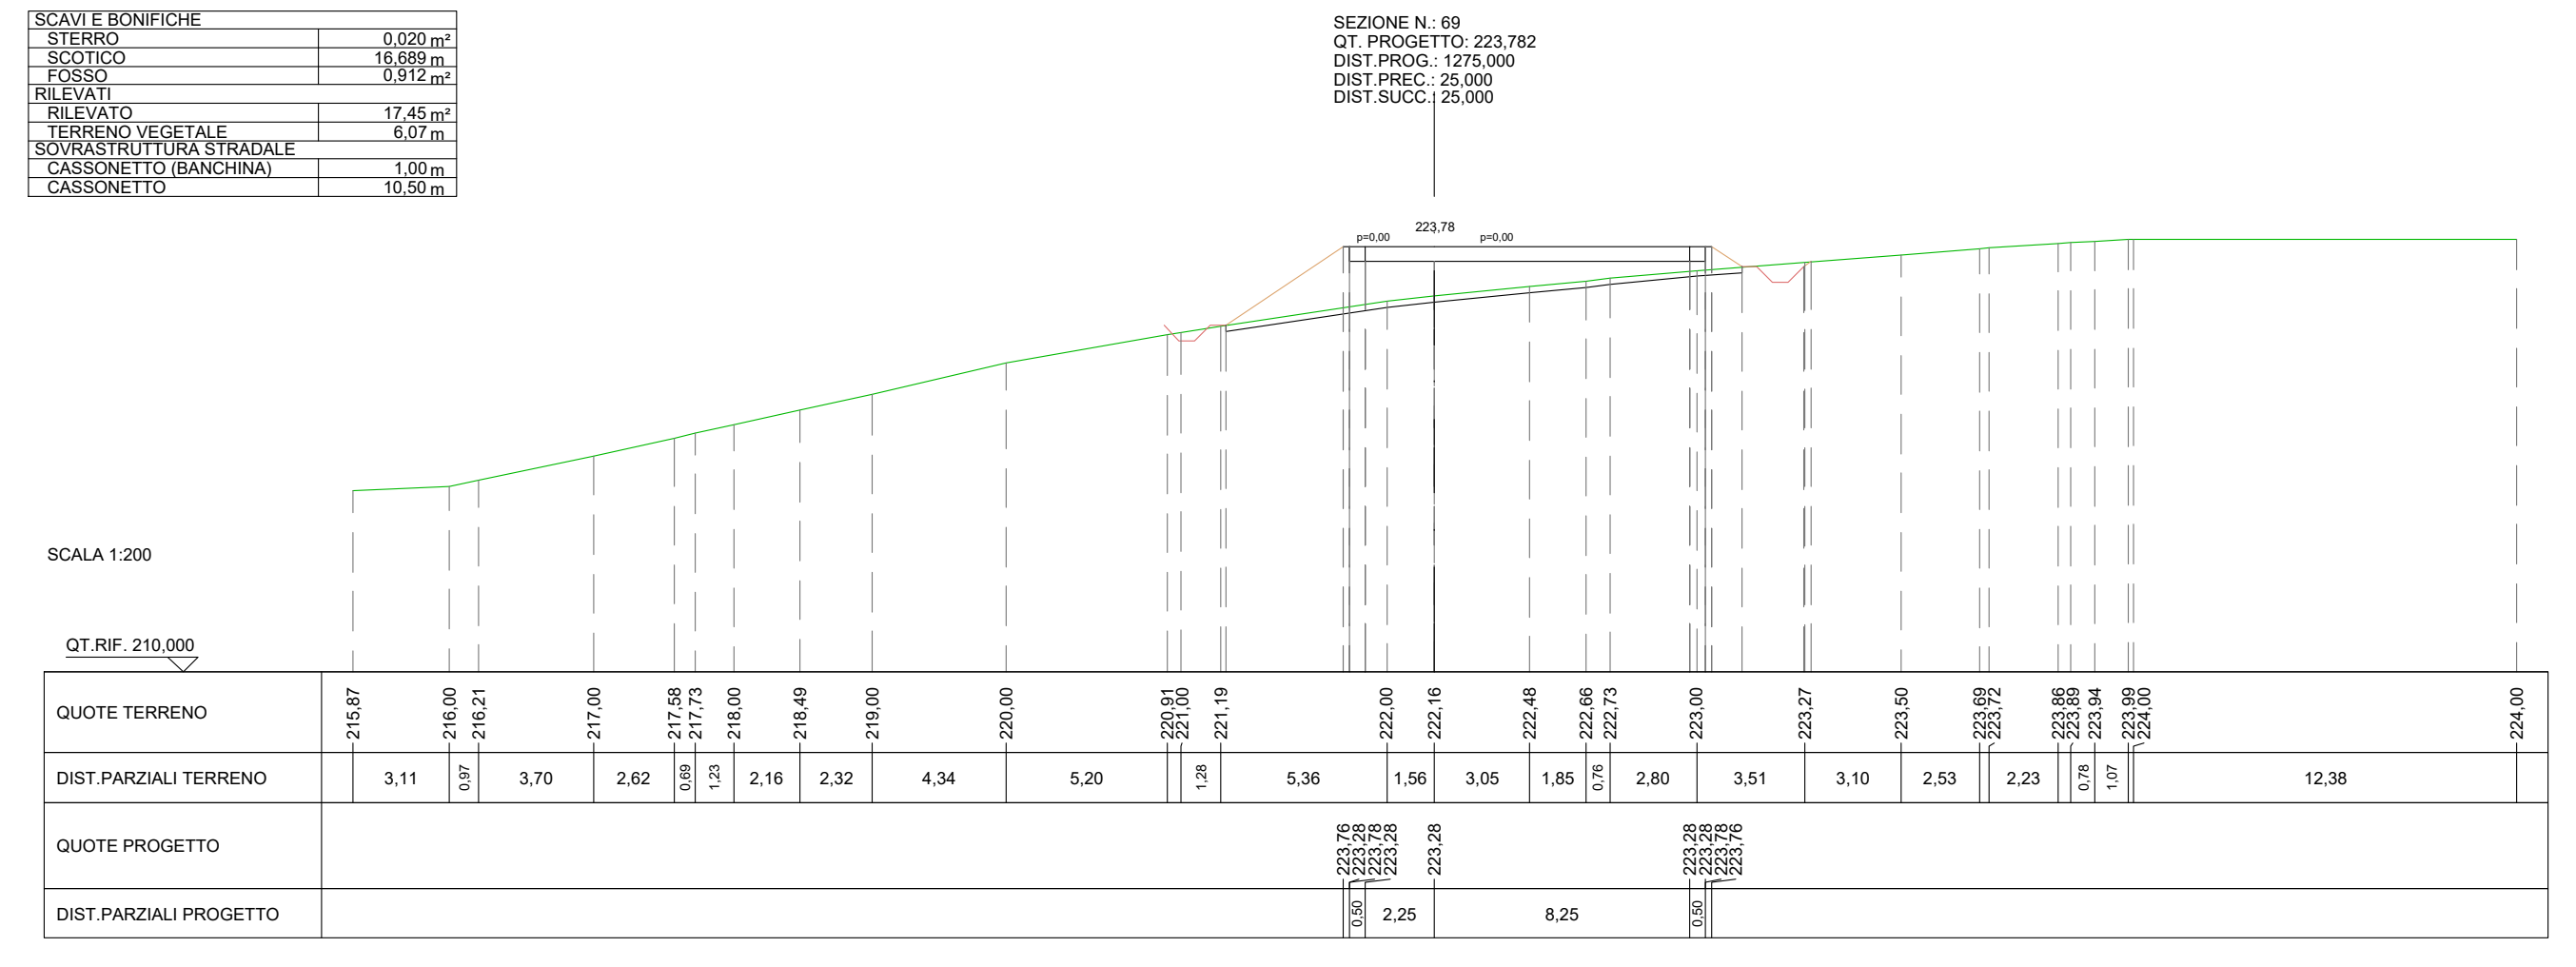

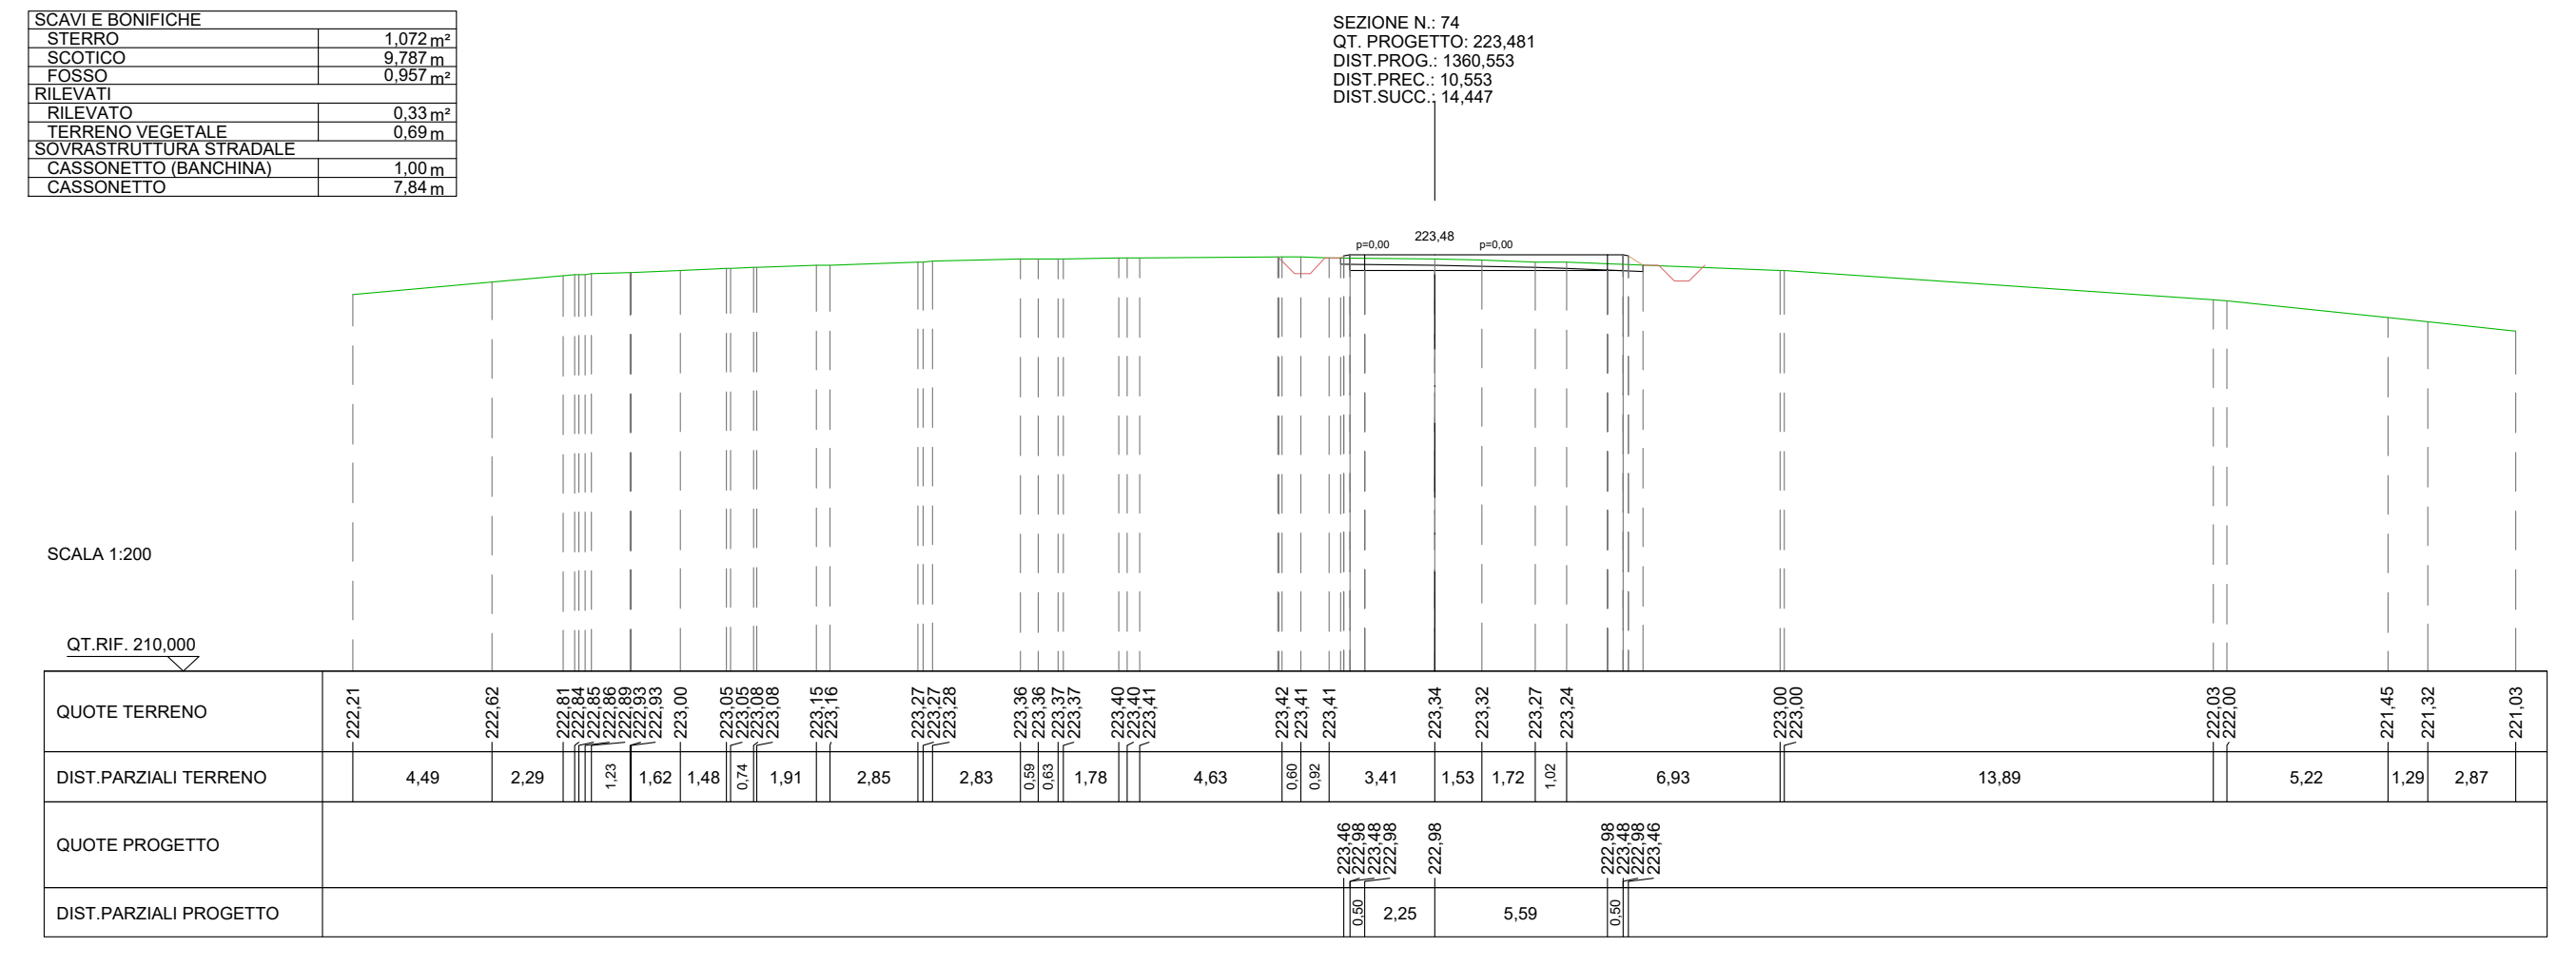

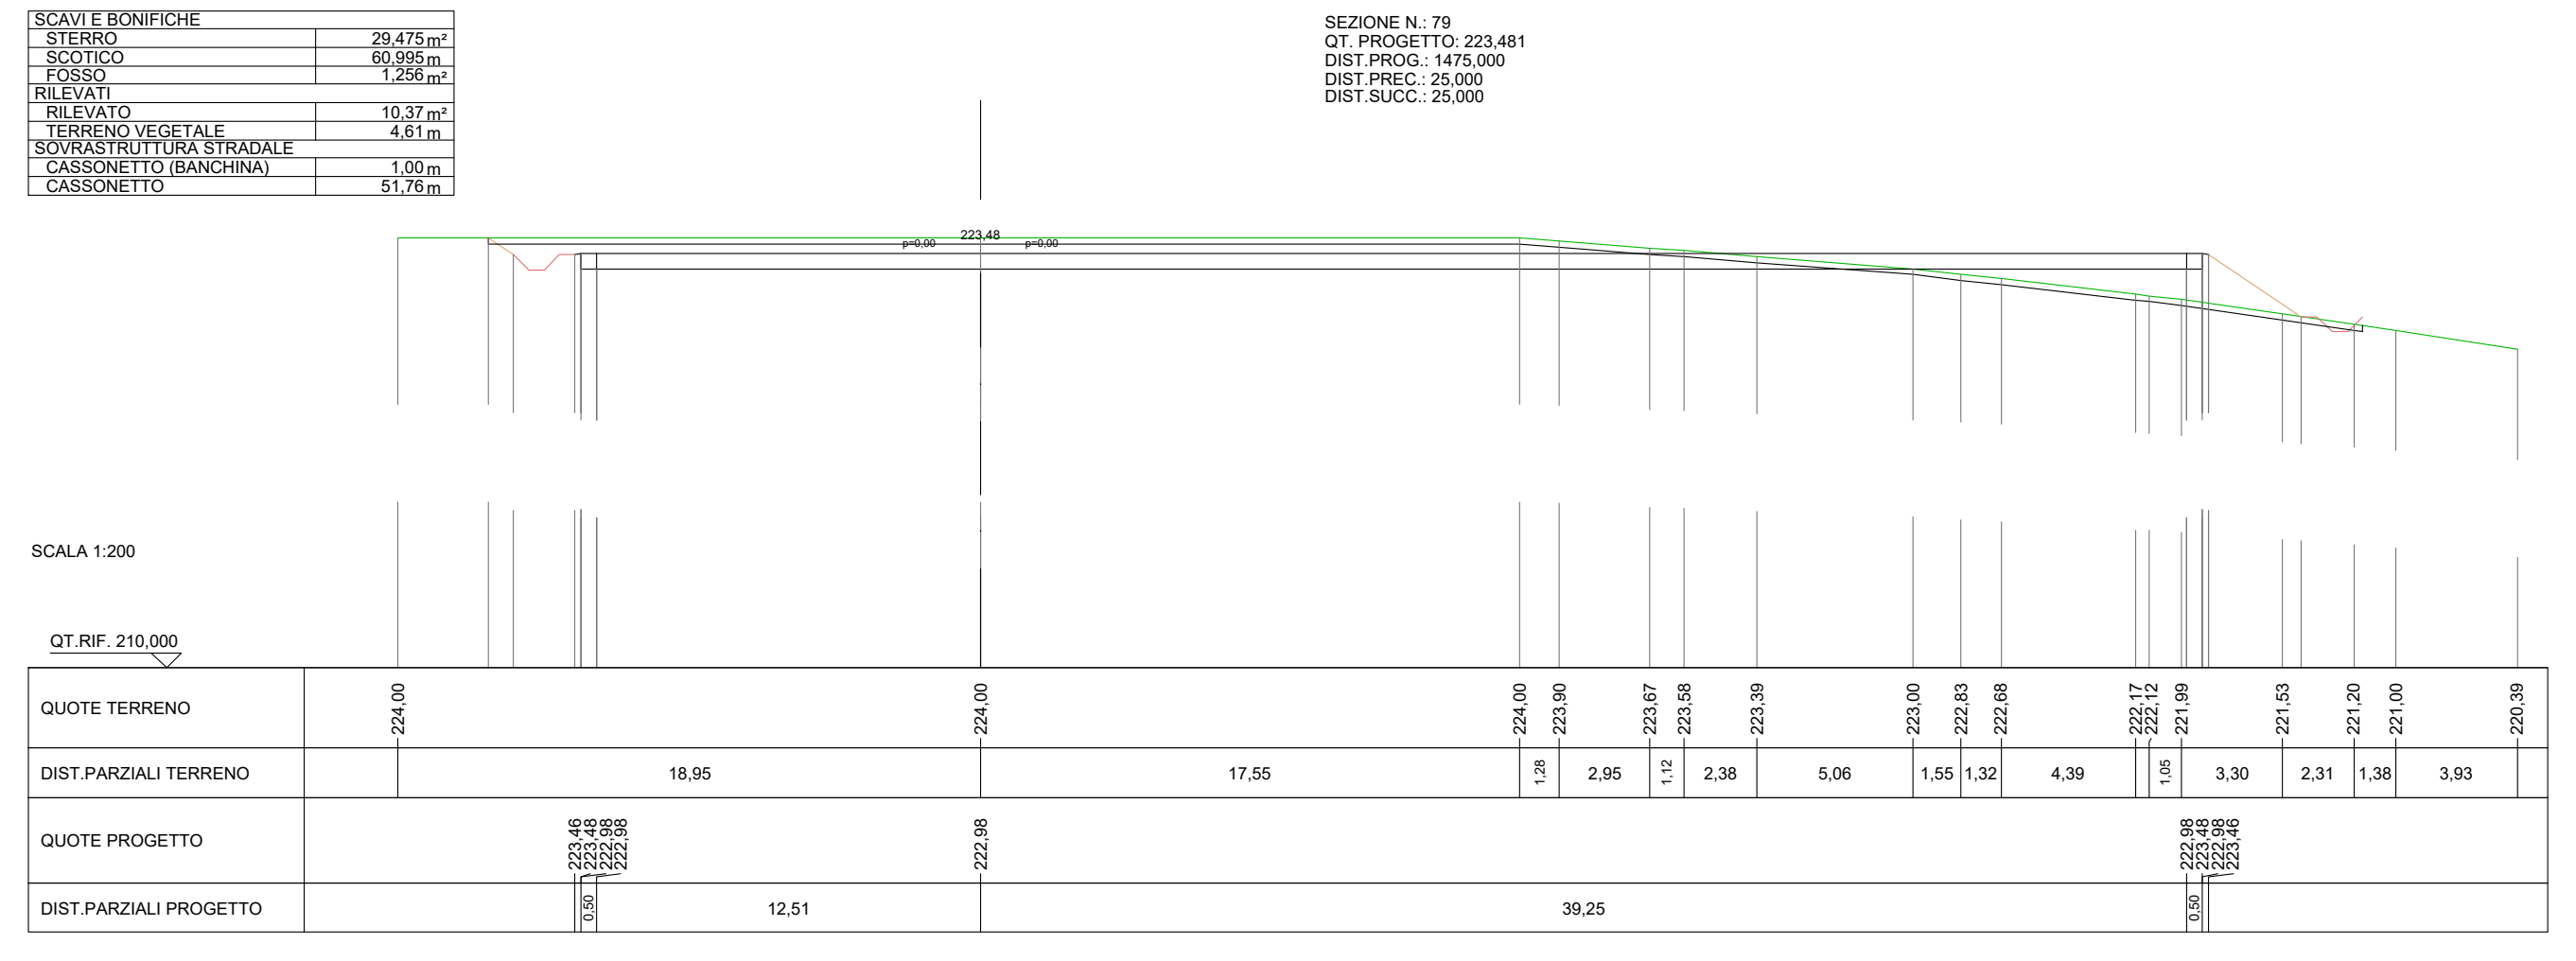

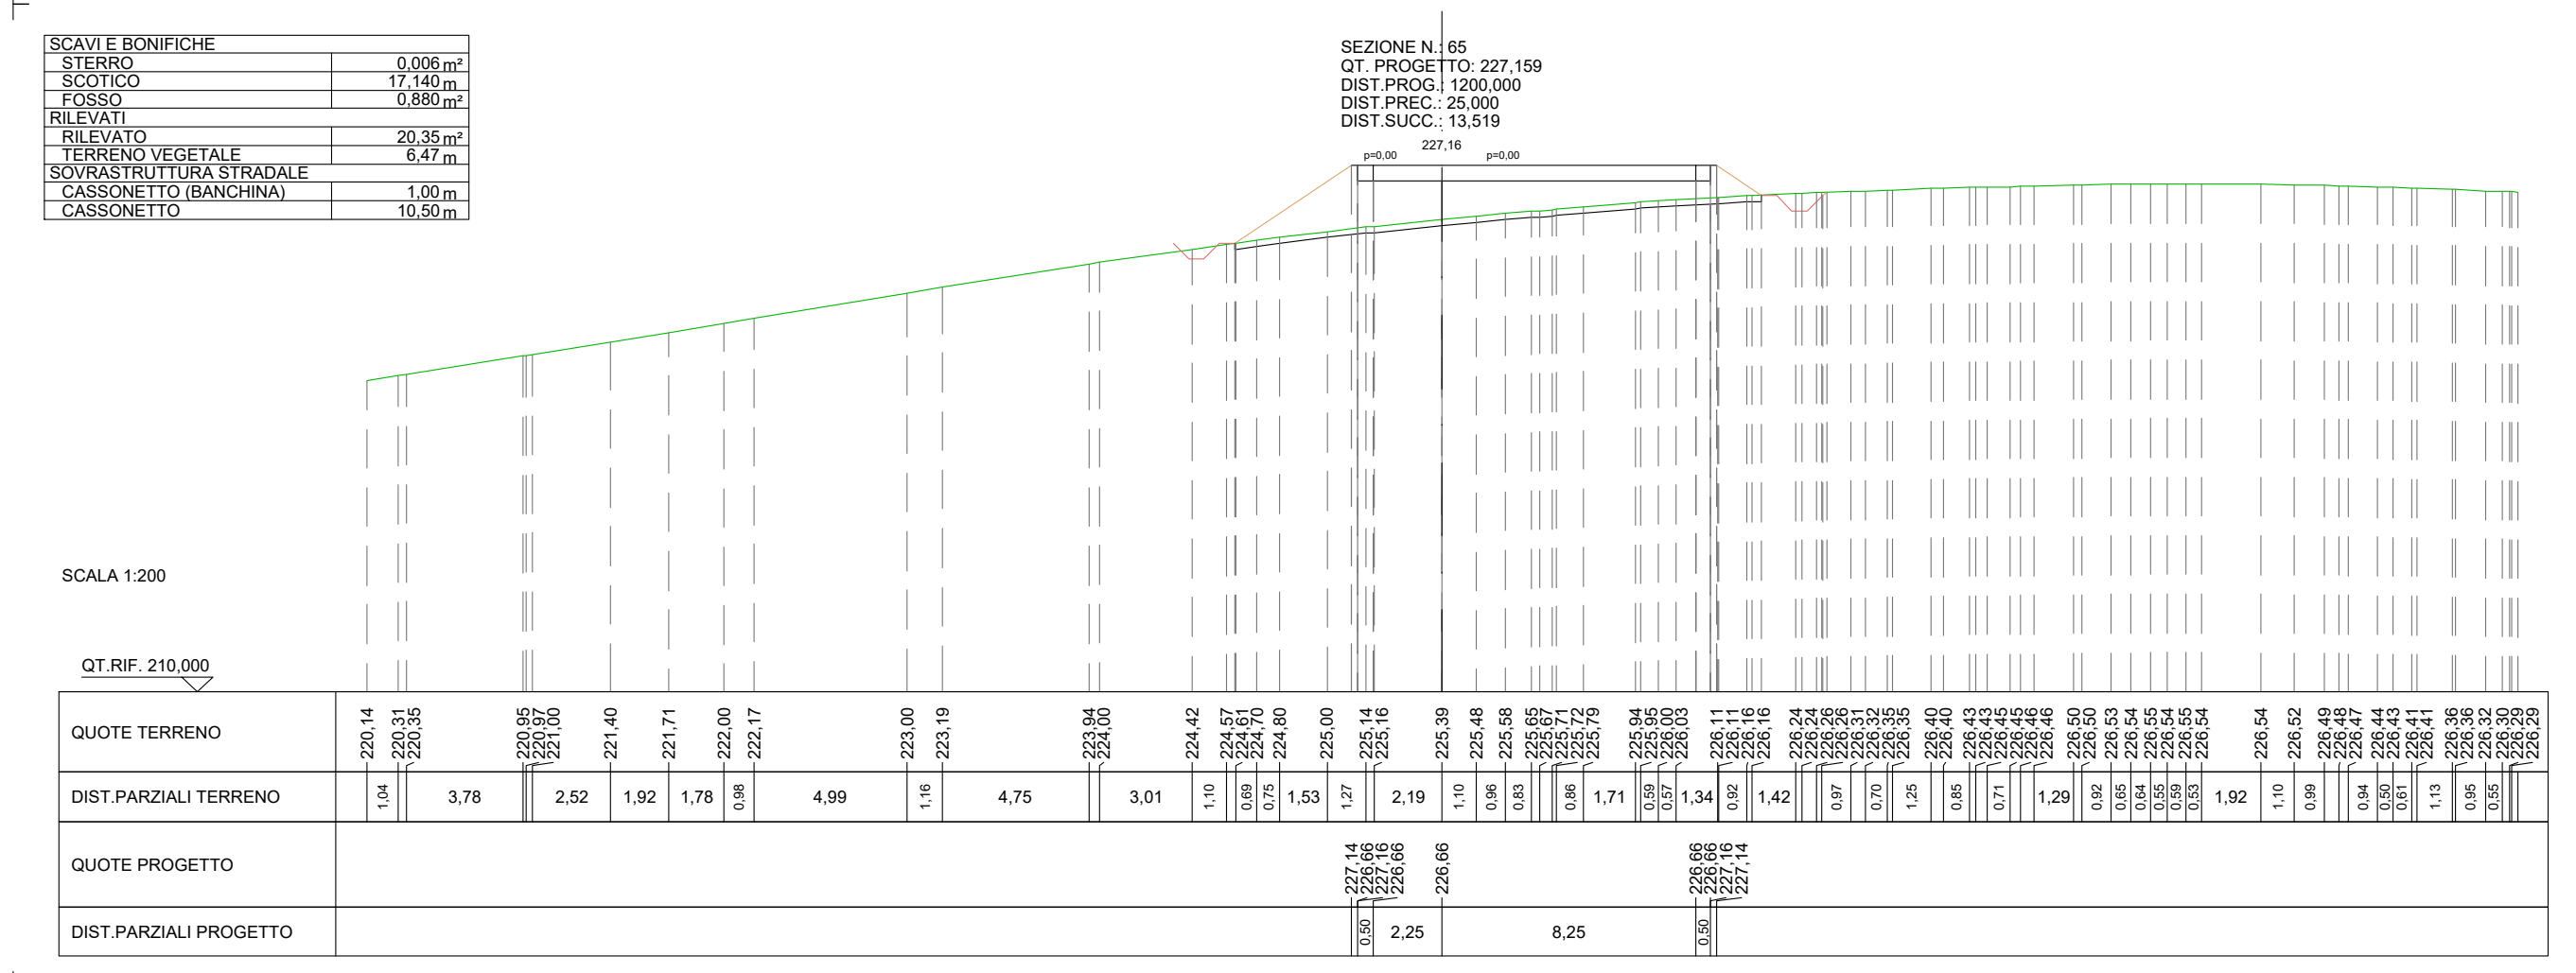

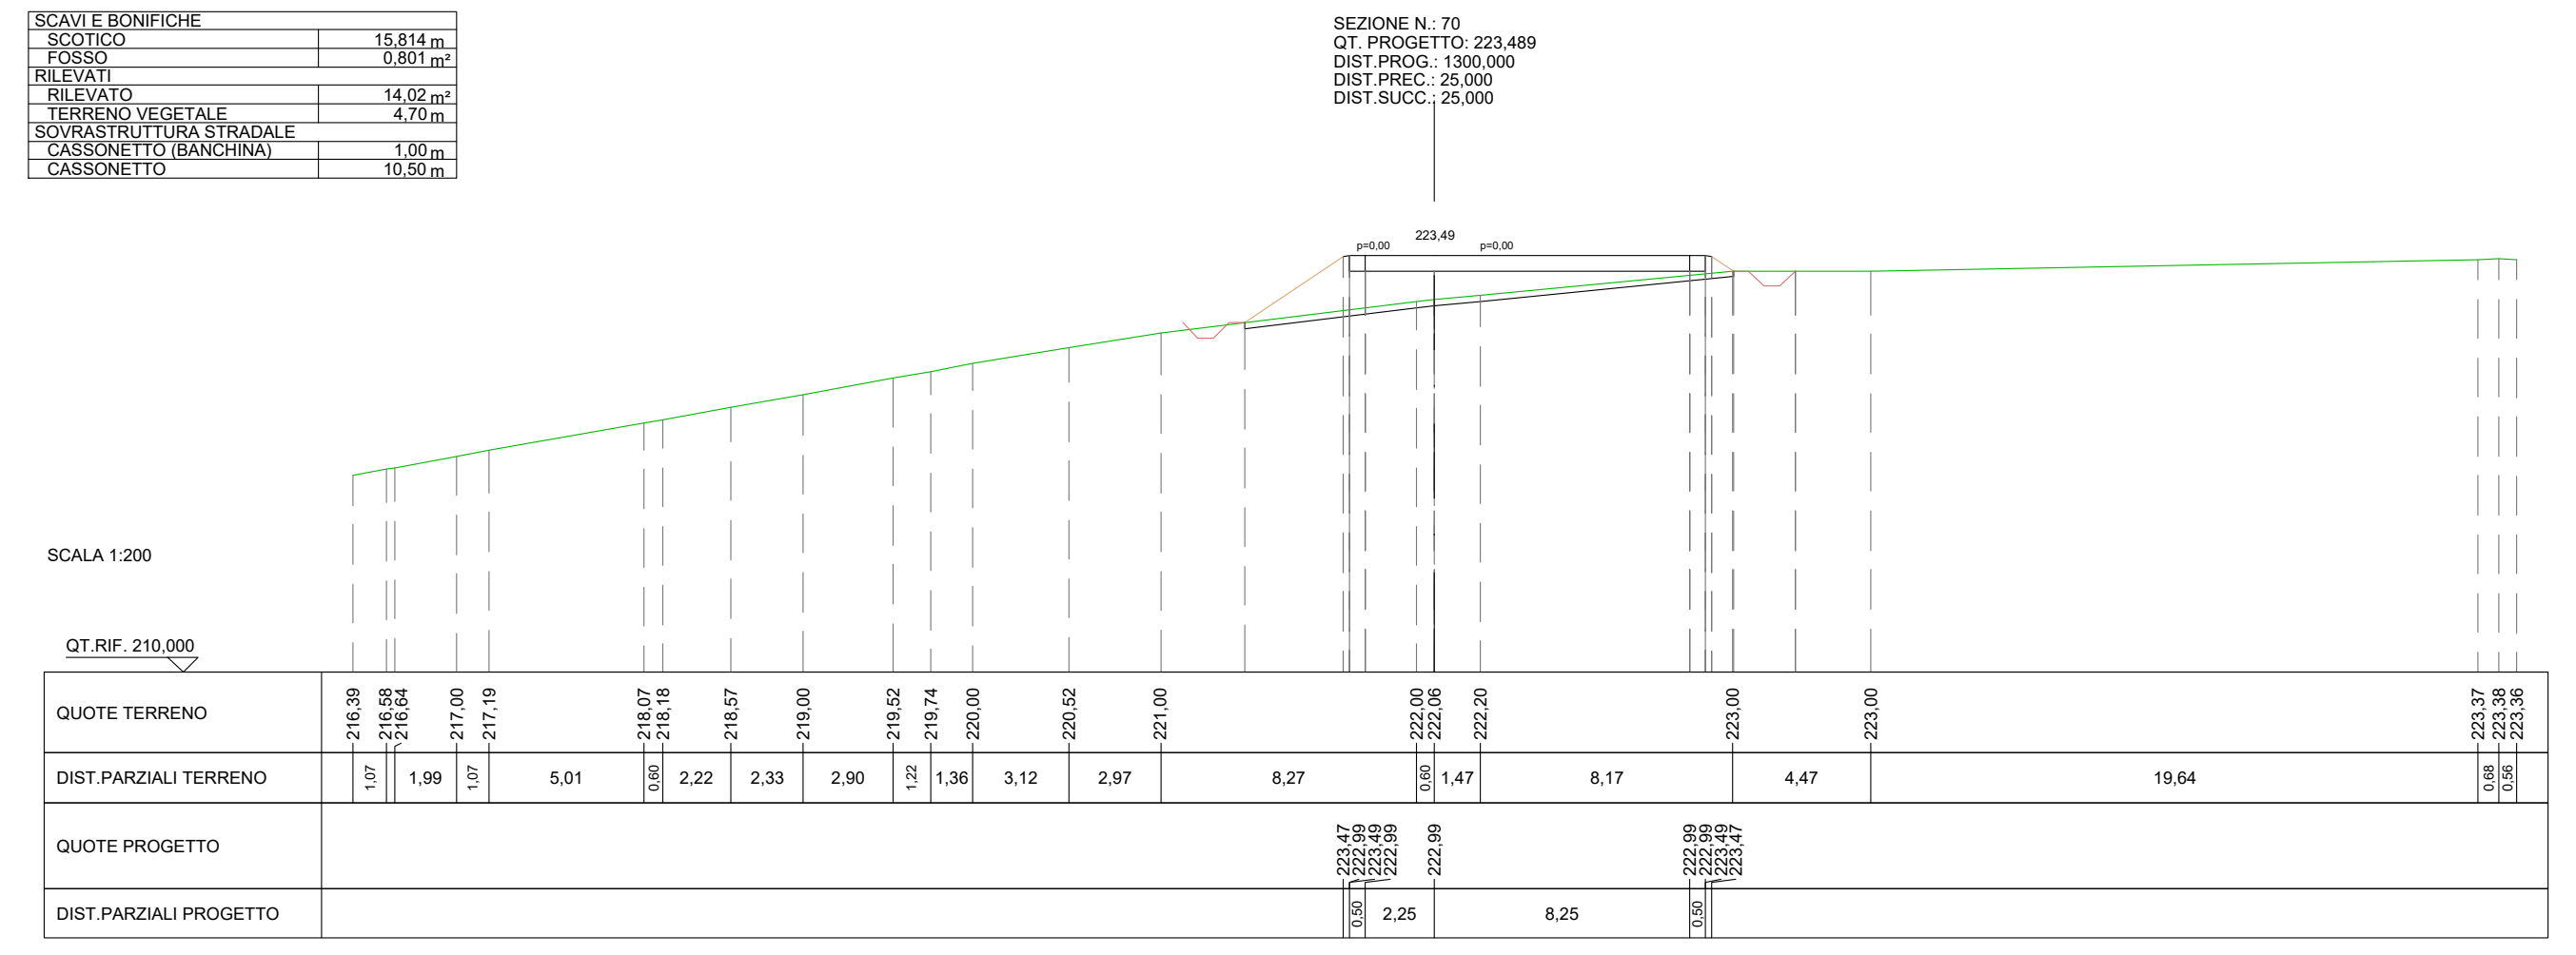

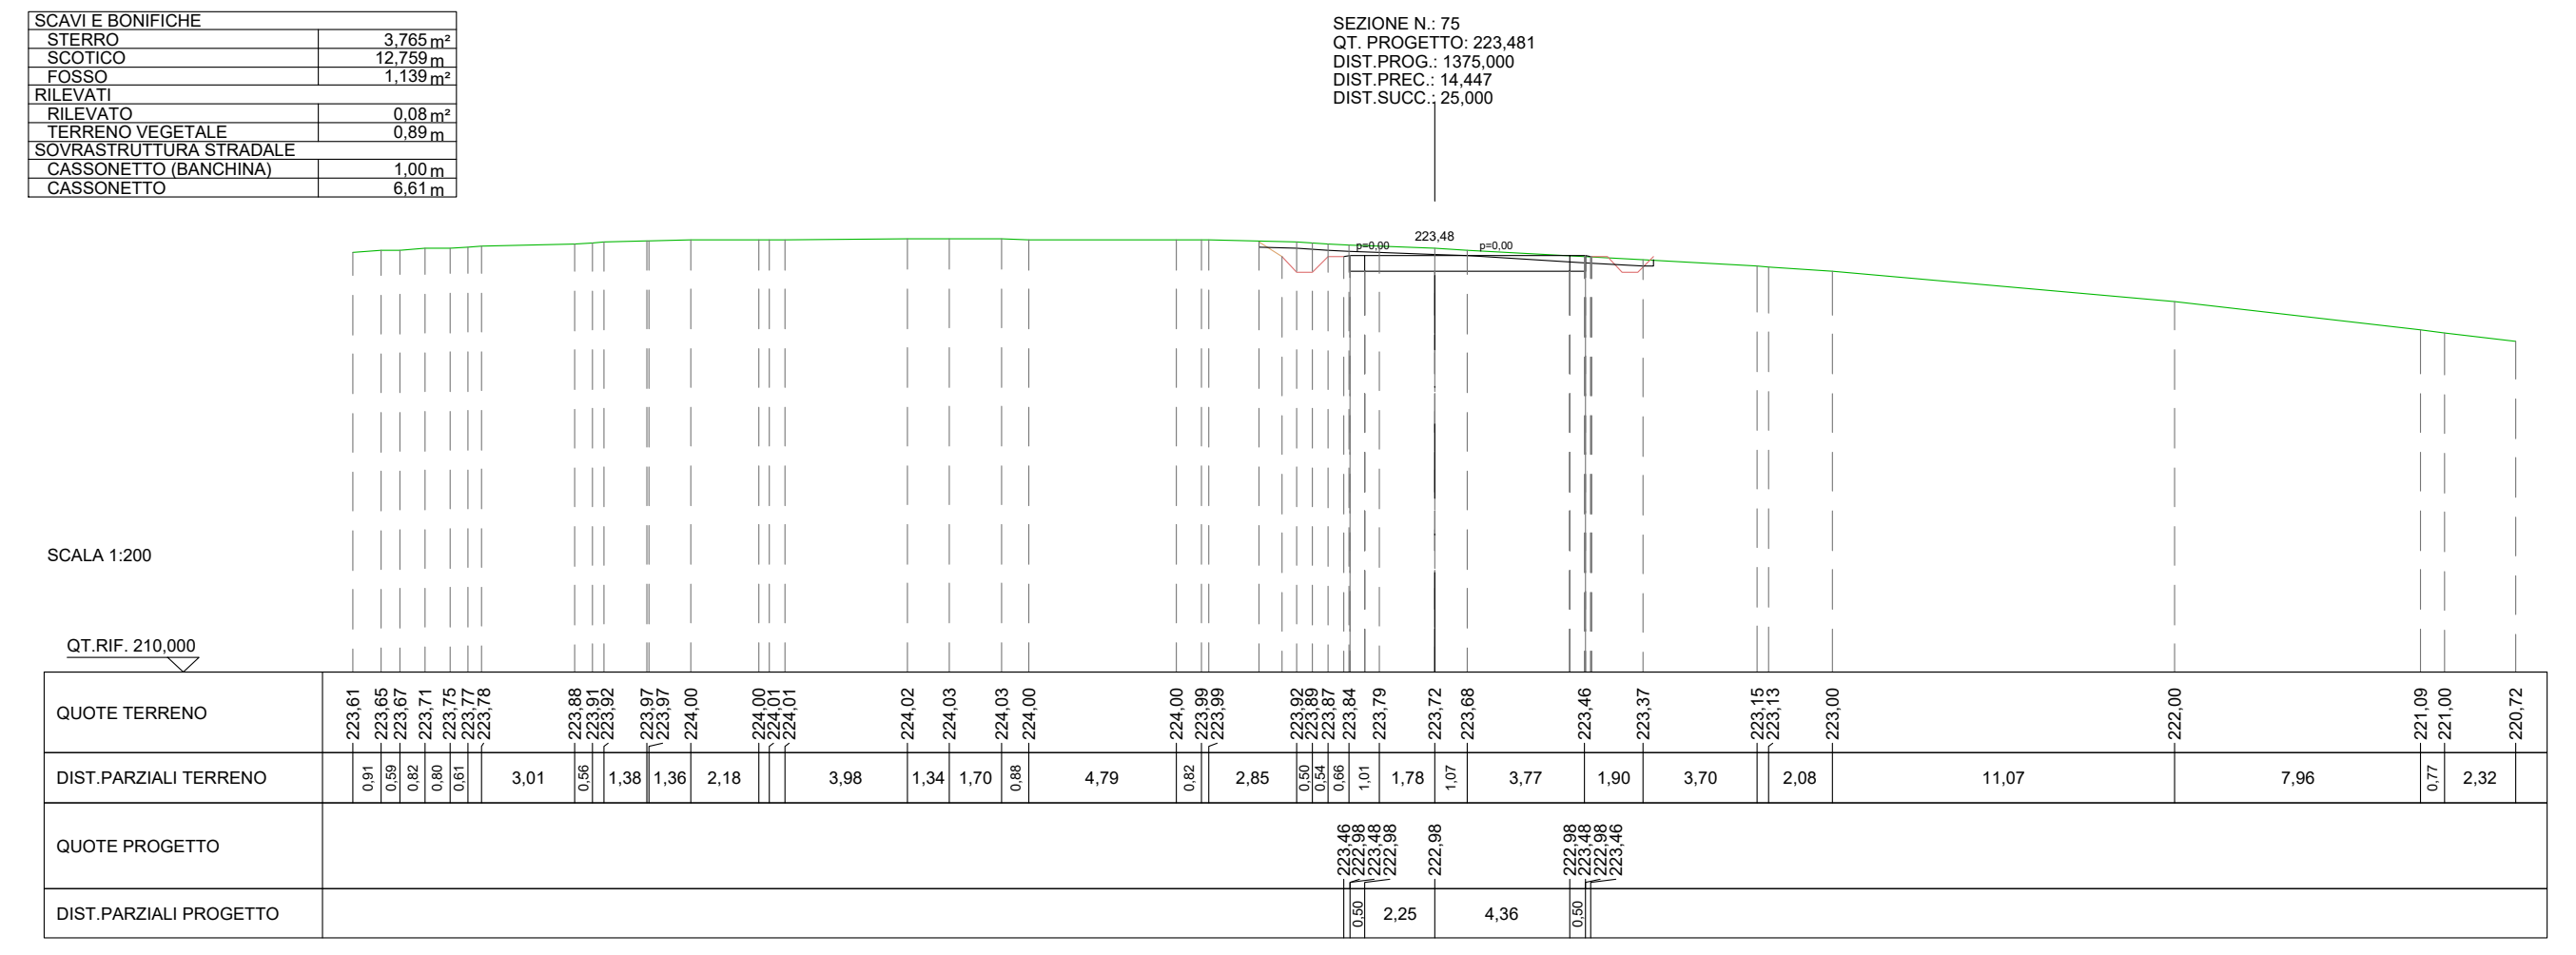

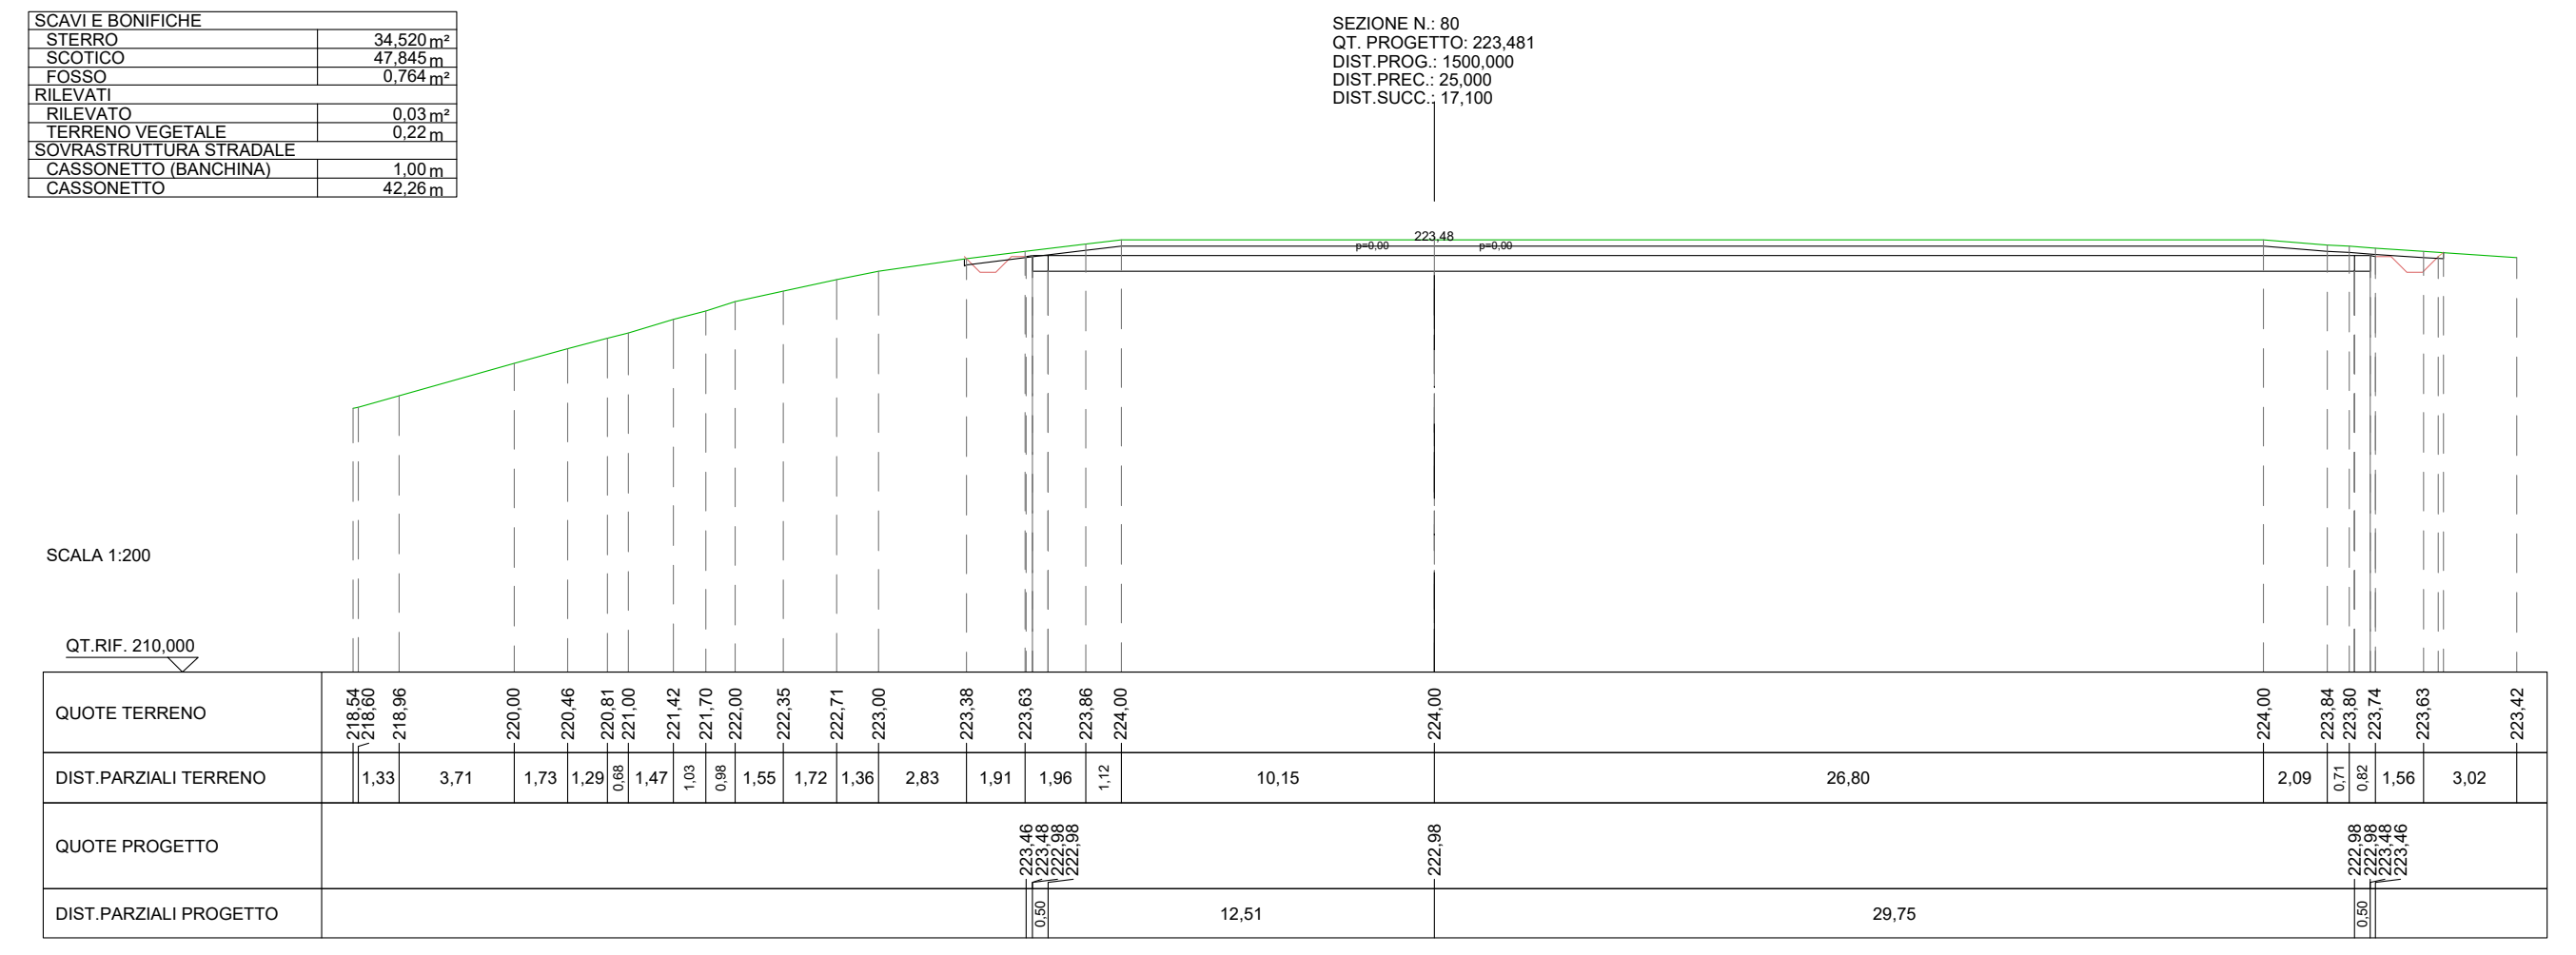

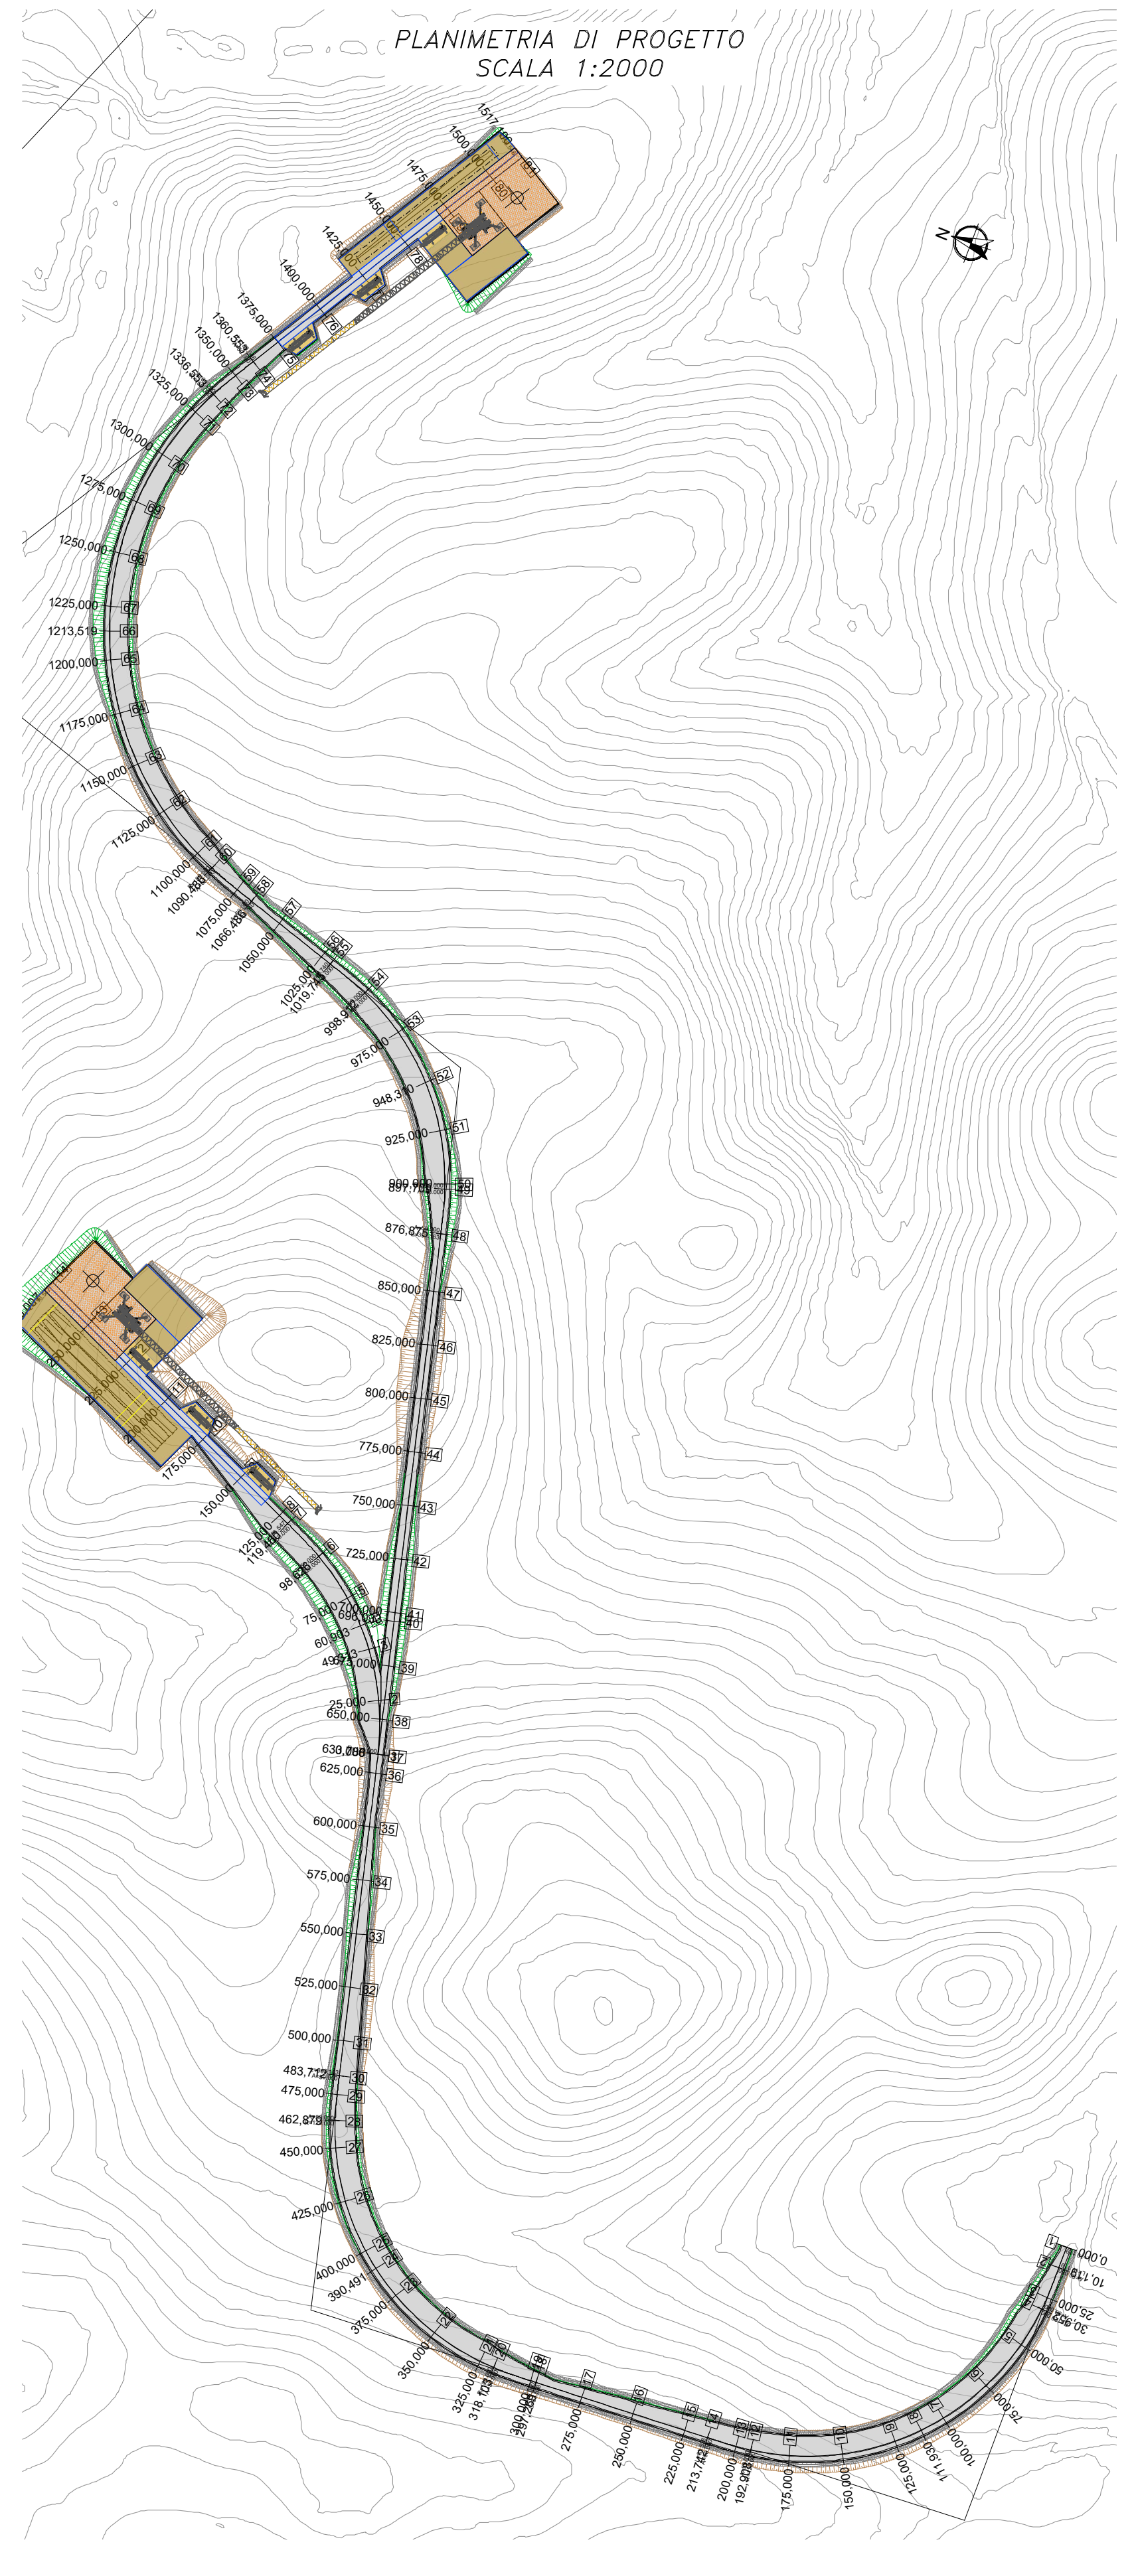
PLANIMETRIA DI PROGETTO
SCALA 1:2000

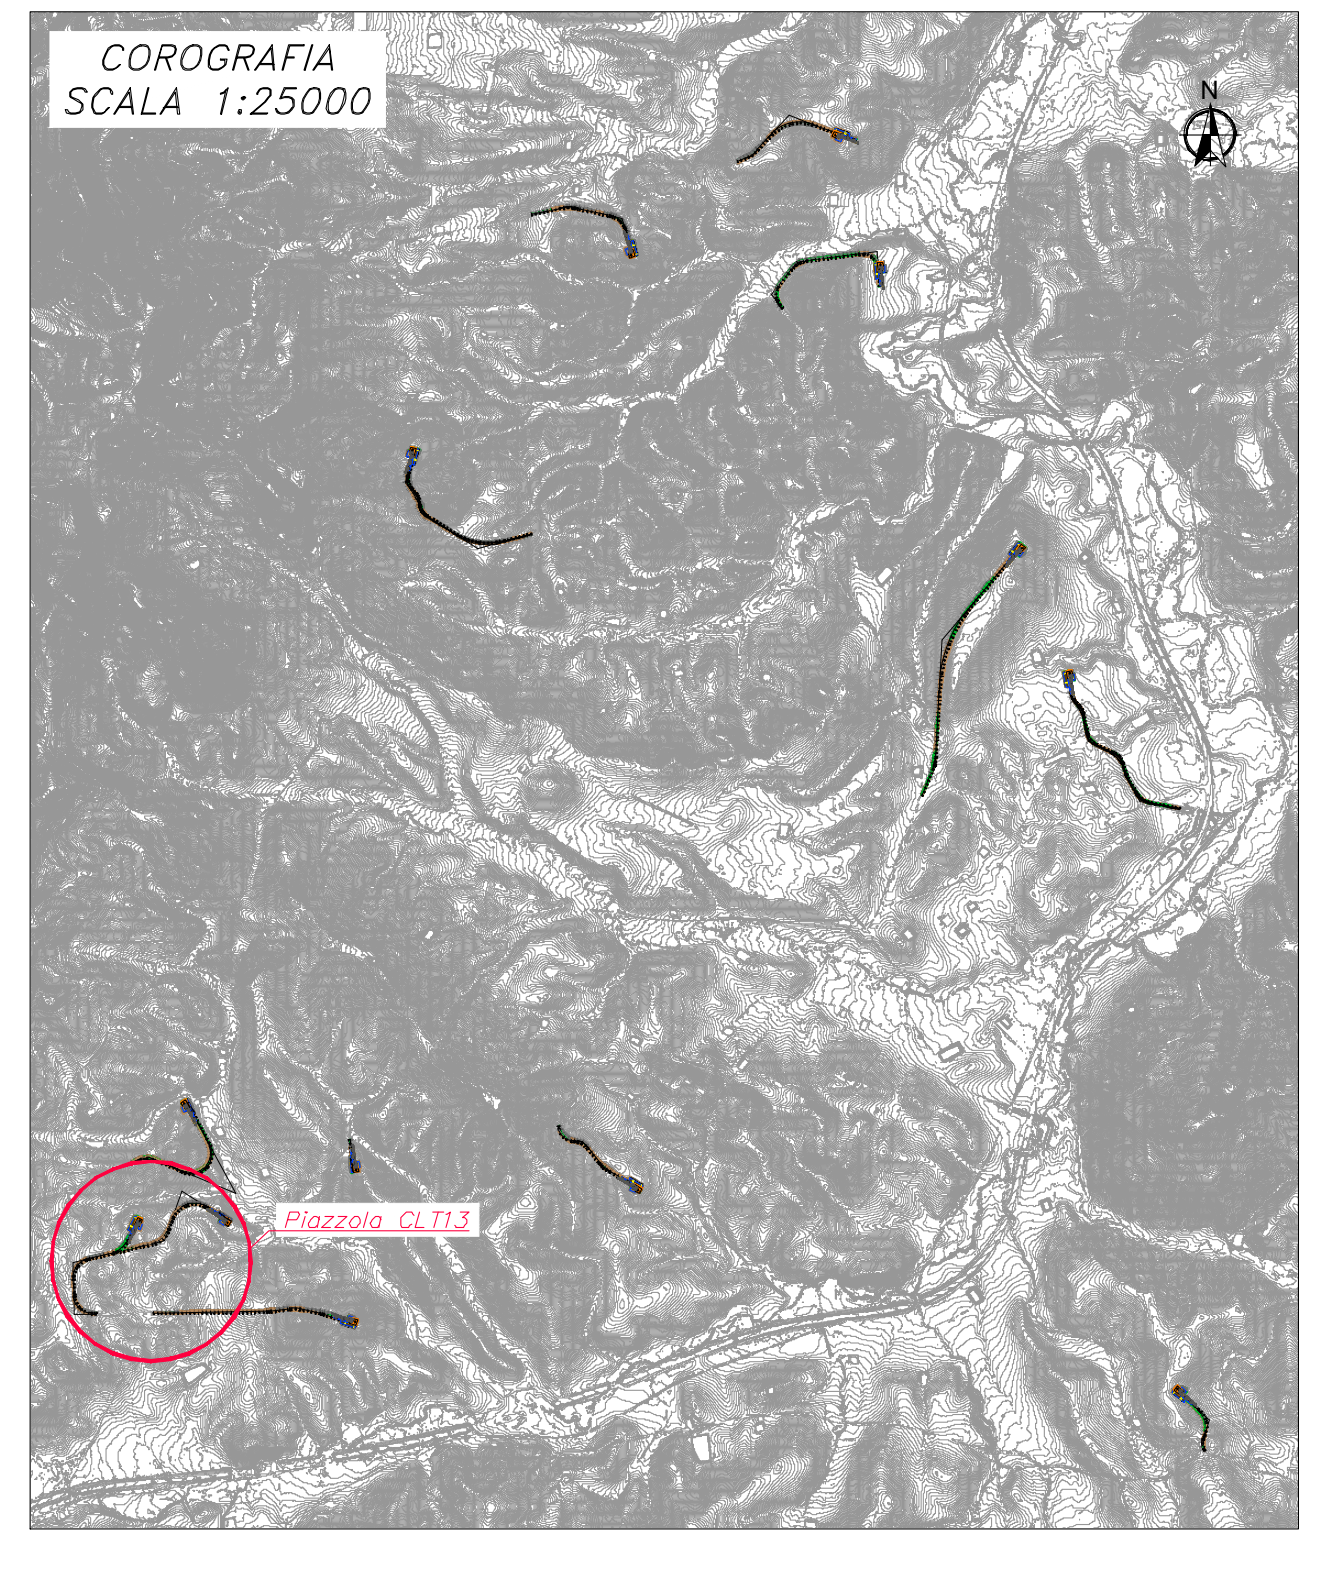
COROGRAFIA
SCALA 1:25000

REV.	DESCRIZIONE	DISEGN.	CONTROL.	APPROV.	DATA
0	EMISSIONE	STG	EL	LC	04/2024

Montana

Montana S.p.A.
Via Carlo Angelo Fumagalli 6
20143 Milano
Tel. +39.02.54118173
Fax +39.02.54129890
www.montanambiente.com
P.IVA 10414270156
Cap. Soc. 600.000,00 €
Milano (sede certificata ISO) Brescia Palermo | Cagliari | Roma | Siracusa

Committente

CALATAFIMI S.R.L.

CALATAFIMI S.R.L.
Via Angelo Fumagalli 6, 20143 Milano (MI)

Progettisti

ING. LAURA CONTI
Iscritta all'Ordine degli Ingegneri della Provincia di Pavia al n. 1726

Oggetto

IMPIANTO EOLICO “CALATAFIMI WIND” DA 93,6 MW
Comuni di Calatafimi-Segesta e Gibellina (TP)

Tavola

CLT13

SEZIONI - TAV. 4 DI 4

N. Tav.
T11.13d

Ns. Rif. 2995_5530_CLT__PFTE_T11.13_REV0_CLT13-SEZIONI.DWG

Scala 1:200