



PLANIMETRIA DI PROGETTO  
SCALA 1:1000

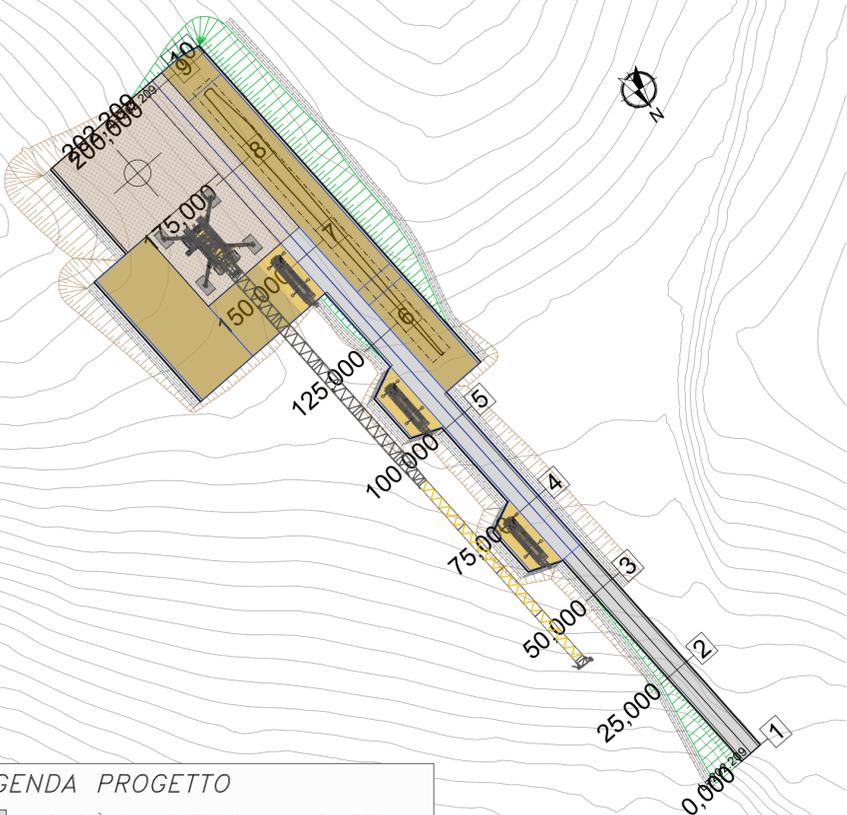

**LEGENDA PROGETTO**

	VIABILITÀ DI ACCESSO ALLA PIAZZOLA
	AREE DI LAVORAZIONE
	AREE TEMPORANEE ALLESTIMENTO GRU
	AREA PIAZZOLA DEFINITIVA


PLANIMETRIA DI TRACCIAMENTO  
SCALA 1:1000

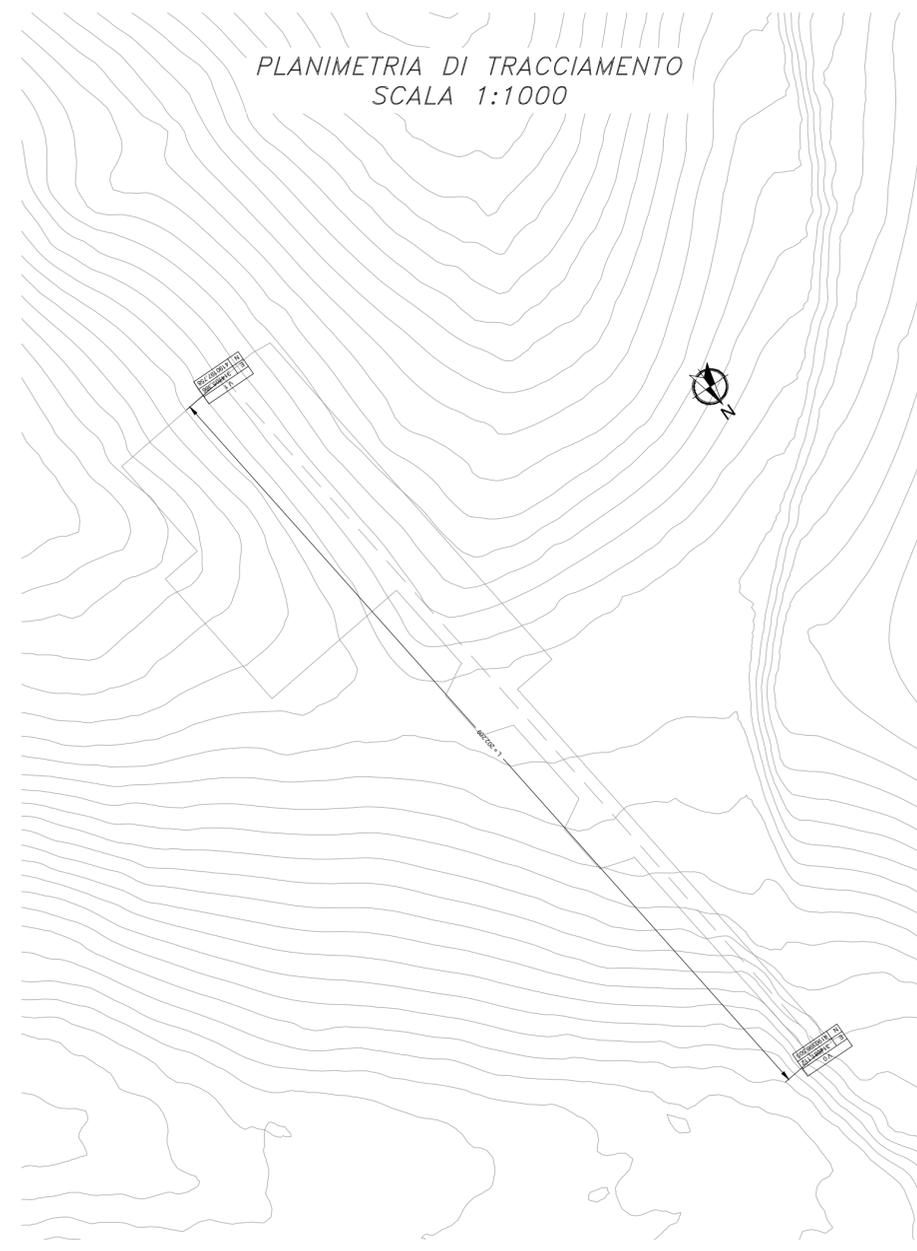


**LEGENDA MOVIMENTI DI TERRA**

	INTERVENTO IN RIPORTO
	INTERVENTO IN STERRO

PLANIMETRIA STERRI-RIPORTI  
SCALA 1:2000

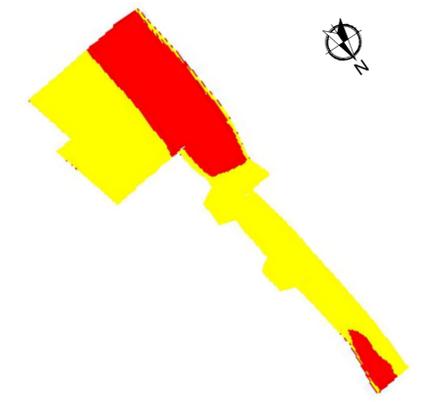

COROGRAFIA  
SCALA 1:25000

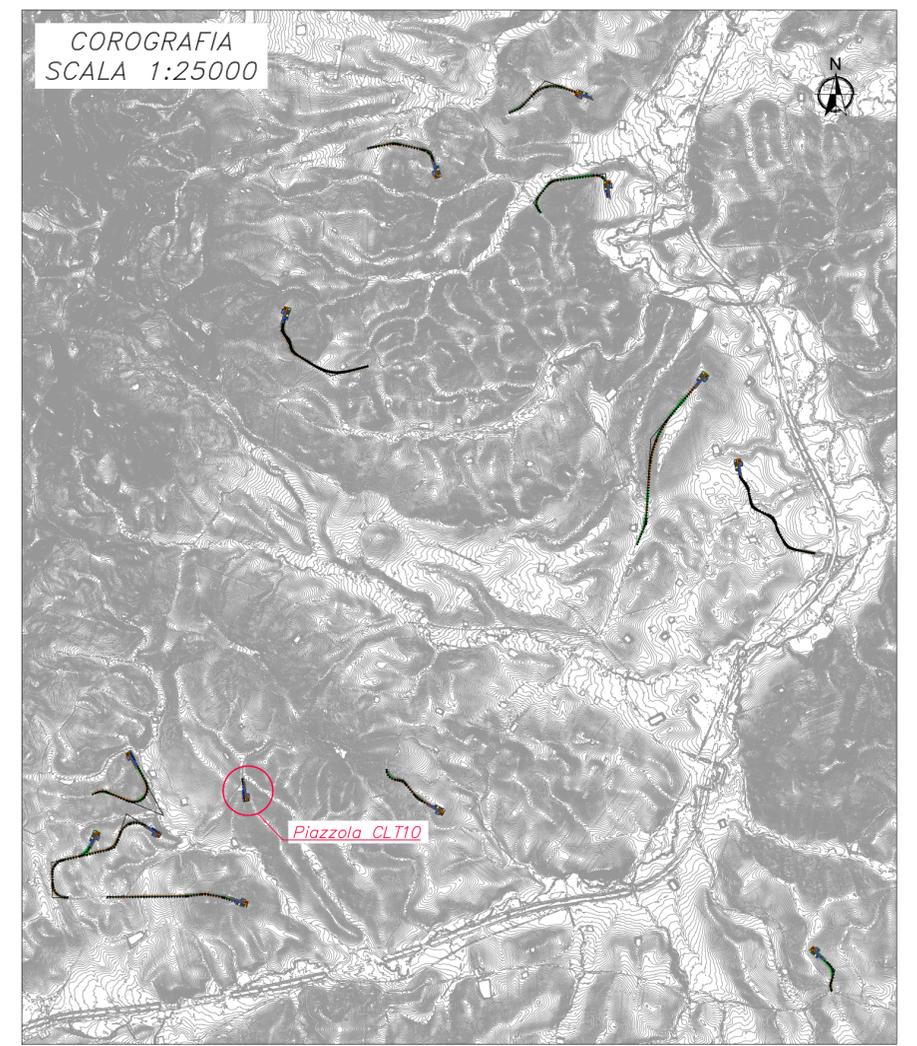

0	EMISSIONE	STG	EL	LC	04/2024
REV.	DESCRIZIONE	DISEGN	CONTROL	APPROV.	DATA

		MontanaSpA. Tel. +3902.5413173 Via Carlo Angelo Fumagalli, 6. Fax +3902.54129890 20143 Milano. www.montanambiente.com Milano (sede certificata ISO)   Brescia   Palermo   Cagliari   Roma   Siracusa	
P.A. 1041470156 Cap.Soc. 600.000.000,00€	PIAZZOLA CLT10		
Committente <b>CALATAFIMI S.R.L.</b> Via Angelo Fumagalli 6, 20143 Milano (MI)	CALATAFIMI S.R.L. Via Angelo Fumagalli 6, 20143 Milano (MI)		
Progettisti ING. LAURA CONTI Iscritta all'Ordine degli Ingegneri della Provincia di Pavia al n. 1726	Oggetto <b>IMPIANTO EOLICO "CALATAFIMI WIND" DA 93,6 MW</b> Comuni di Calatafimi-Segesta e Gibellina (TP)		
Tavola CLT10 TRACCIAMENTO E AREE SCAVO/RIPORTO	N. Tav. <b>T12.10</b>		N. Riferimento Ns. Rif. 2995_5530_CLT_PFT2_T12_REVO-TRACCIAMENTI E AREE SCAVO RIPORTO.DWG È VIETATA LA RIPRODUZIONE DI QUESTO DOCUMENTO SENZA PREVENTIVA AUTORIZZAZIONE SCRITTA DELLA MONTANA SPA