



PLANIMETRIA DI PROGETTO  
SCALA 1:1000

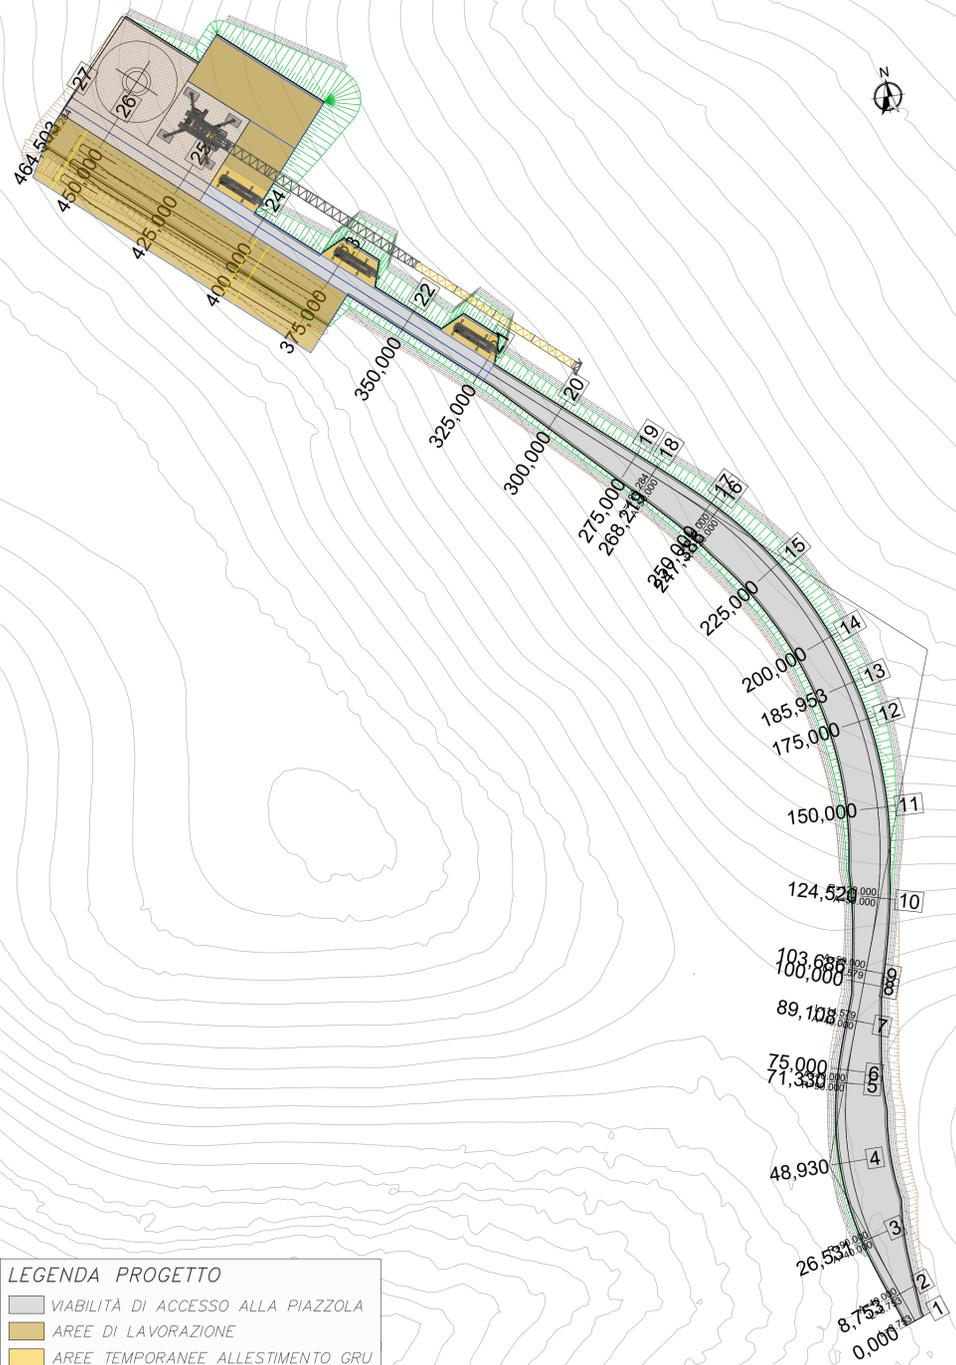

**LEGENDA PROGETTO**

- VIABILITÀ DI ACCESSO ALLA PIAZZOLA
- AREE DI LAVORAZIONE
- AREE TEMPORANEE ALLESTIMENTO GRU
- AREA PIAZZOLA DEFINITIVA

PLANIMETRIA DI TRACCIAMENTO  
SCALA 1:1000

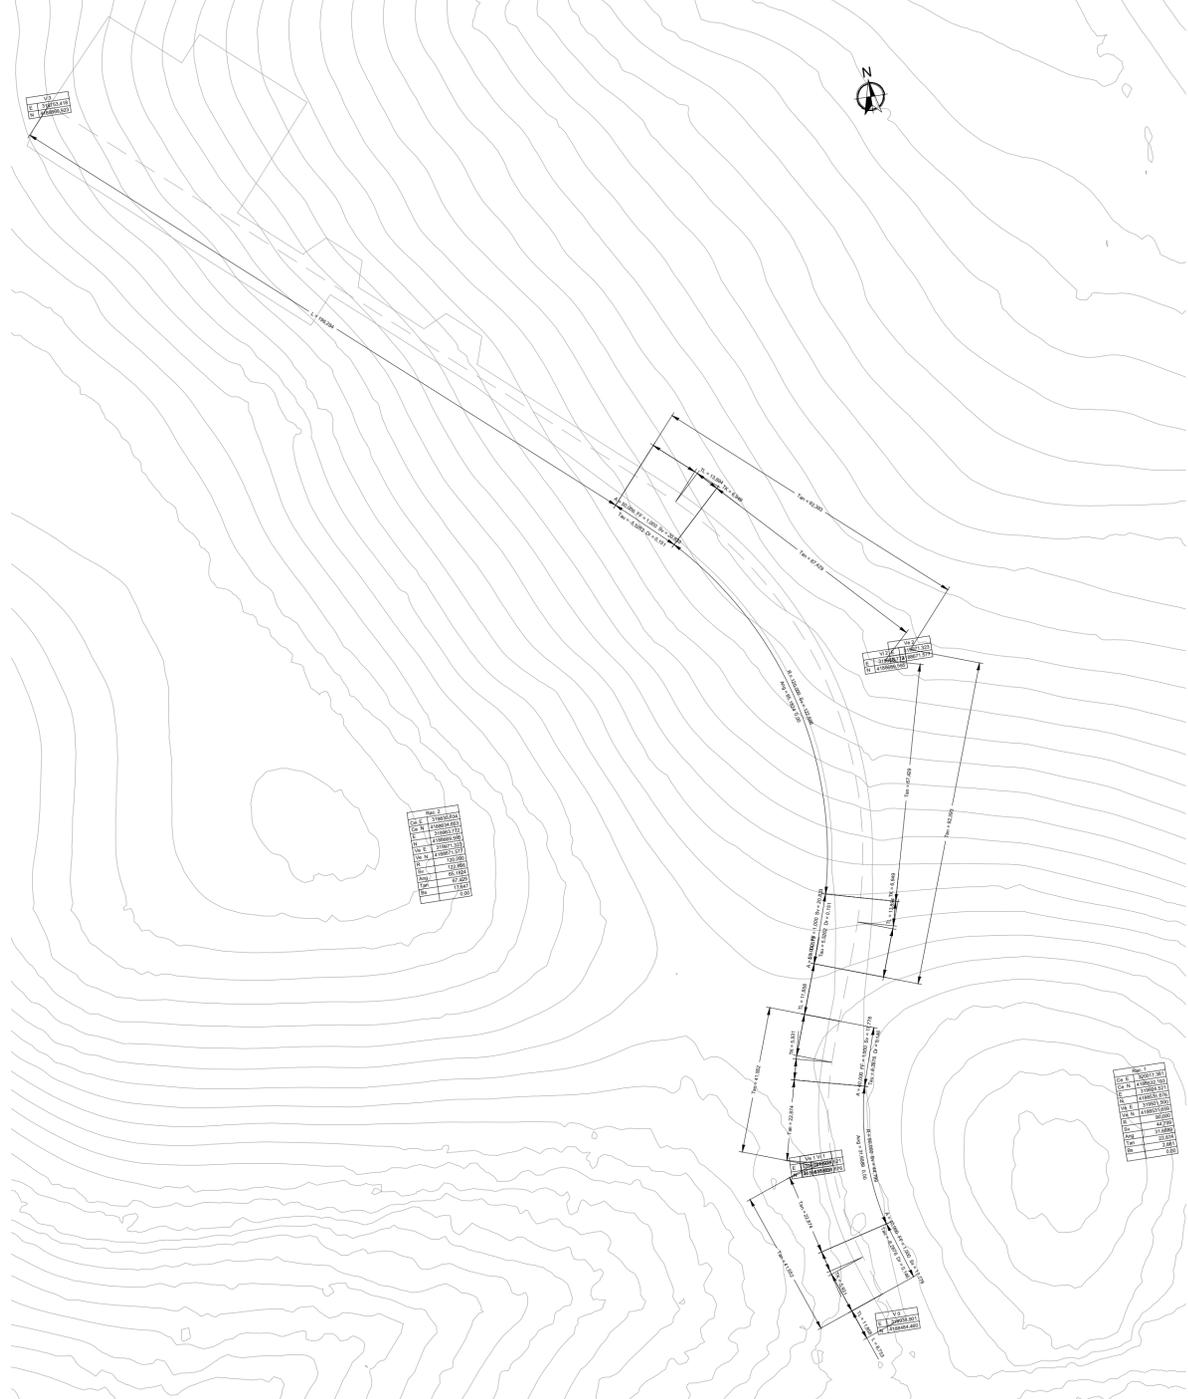


PLANIMETRIA STERRI-RIPORTI  
SCALA 1:2000



**LEGENDA MOVIMENTI DI TERRA**

- INTERVENTO IN RIPORTO
- INTERVENTO IN STERRO

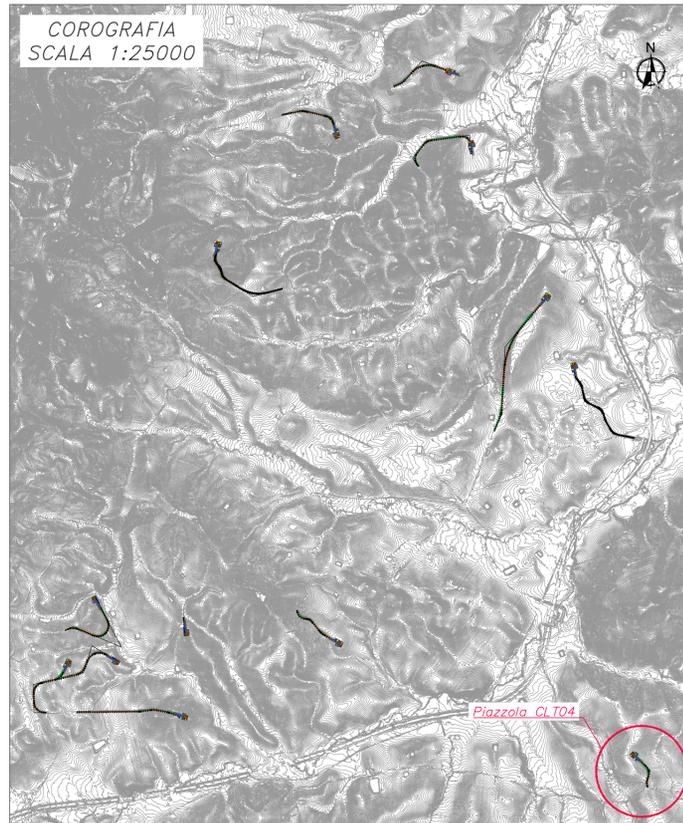

0	EMISSIONE	STG	EL	EC	04/2024
REV.	DESCRIZIONE	DESIGN	CONTROL	APPROV.	DATA



**CALATAFIMI S.R.L.**

Montana S.p.A. Tel: +39 02 54138273  
Via Carlo Azeglio Fumagalli 6, 20143 Milano Fax: +39 02 54212880  
www.montanaspaspa.com Cap: 20133

Milano | Padova | Cagliari | Roma | Sassari

---

Comittente: **CALATAFIMI S.R.L.**  
Via Angelo Fumagalli 6, 20143 Milano (MI)

---

Progettista: **ING. LAURA CONTI**  
iscritta all'Ordine degli Ingegneri della Provincia di Pavia al n. 1726

---

Oggetto: **IMPIANTO EOLICO "CALATAFIMI WIND" DA 93,6 MW  
Comuni di Calatafimi-Segesta e Gibellina (TP)**

---

Tavola: **CLT04** N. Tav: **T12.4**

TRACCIAMENTO E AREE SCAVO/RIPORTO

N. file: 2995\_5530\_CLT\_PFFE\_T12\_REVO-TRACCIAMENTI E AREE SCAVO/RIPORTO.DWG  
E' VIETATA LA RIPRODUZIONE DI QUESTO DOCUMENTO SENZA PREVENTIVA AUTORIZZAZIONE SCRITTA DELLA MONTANA SPA