



PLANIMETRIA DI PROGETTO
SCALA 1:1000

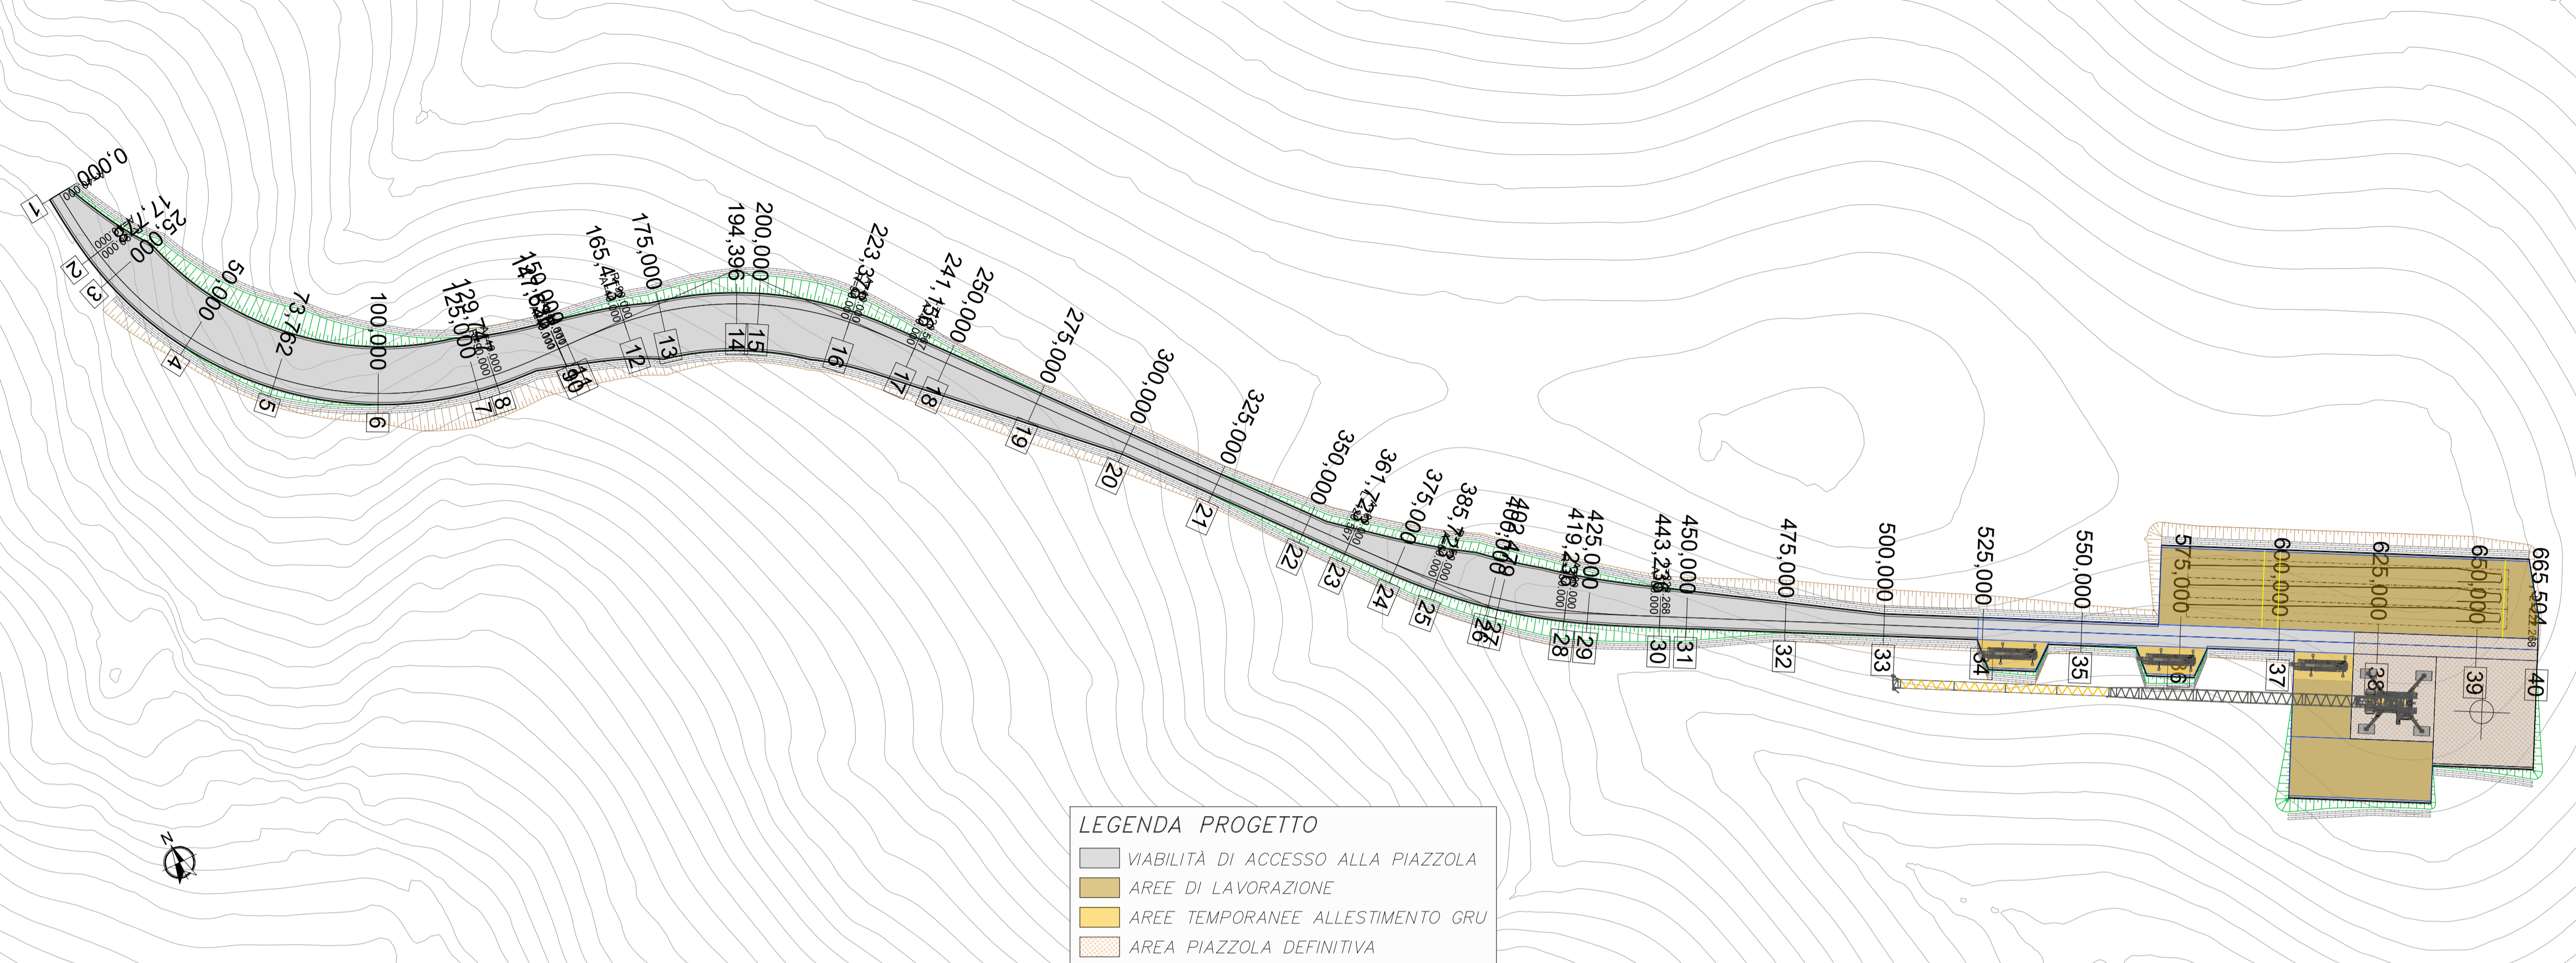

LEGENDA PROGETTO

- VIABILITÀ DI ACCESSO ALLA PIAZZOLA
- AREE DI LAVORAZIONE
- AREE TEMPORANEE ALLESTIMENTO GRU
- AREA PIAZZOLA DEFINITIVA



PLANIMETRIA DI TRACCIAMENTO
SCALA 1:1000

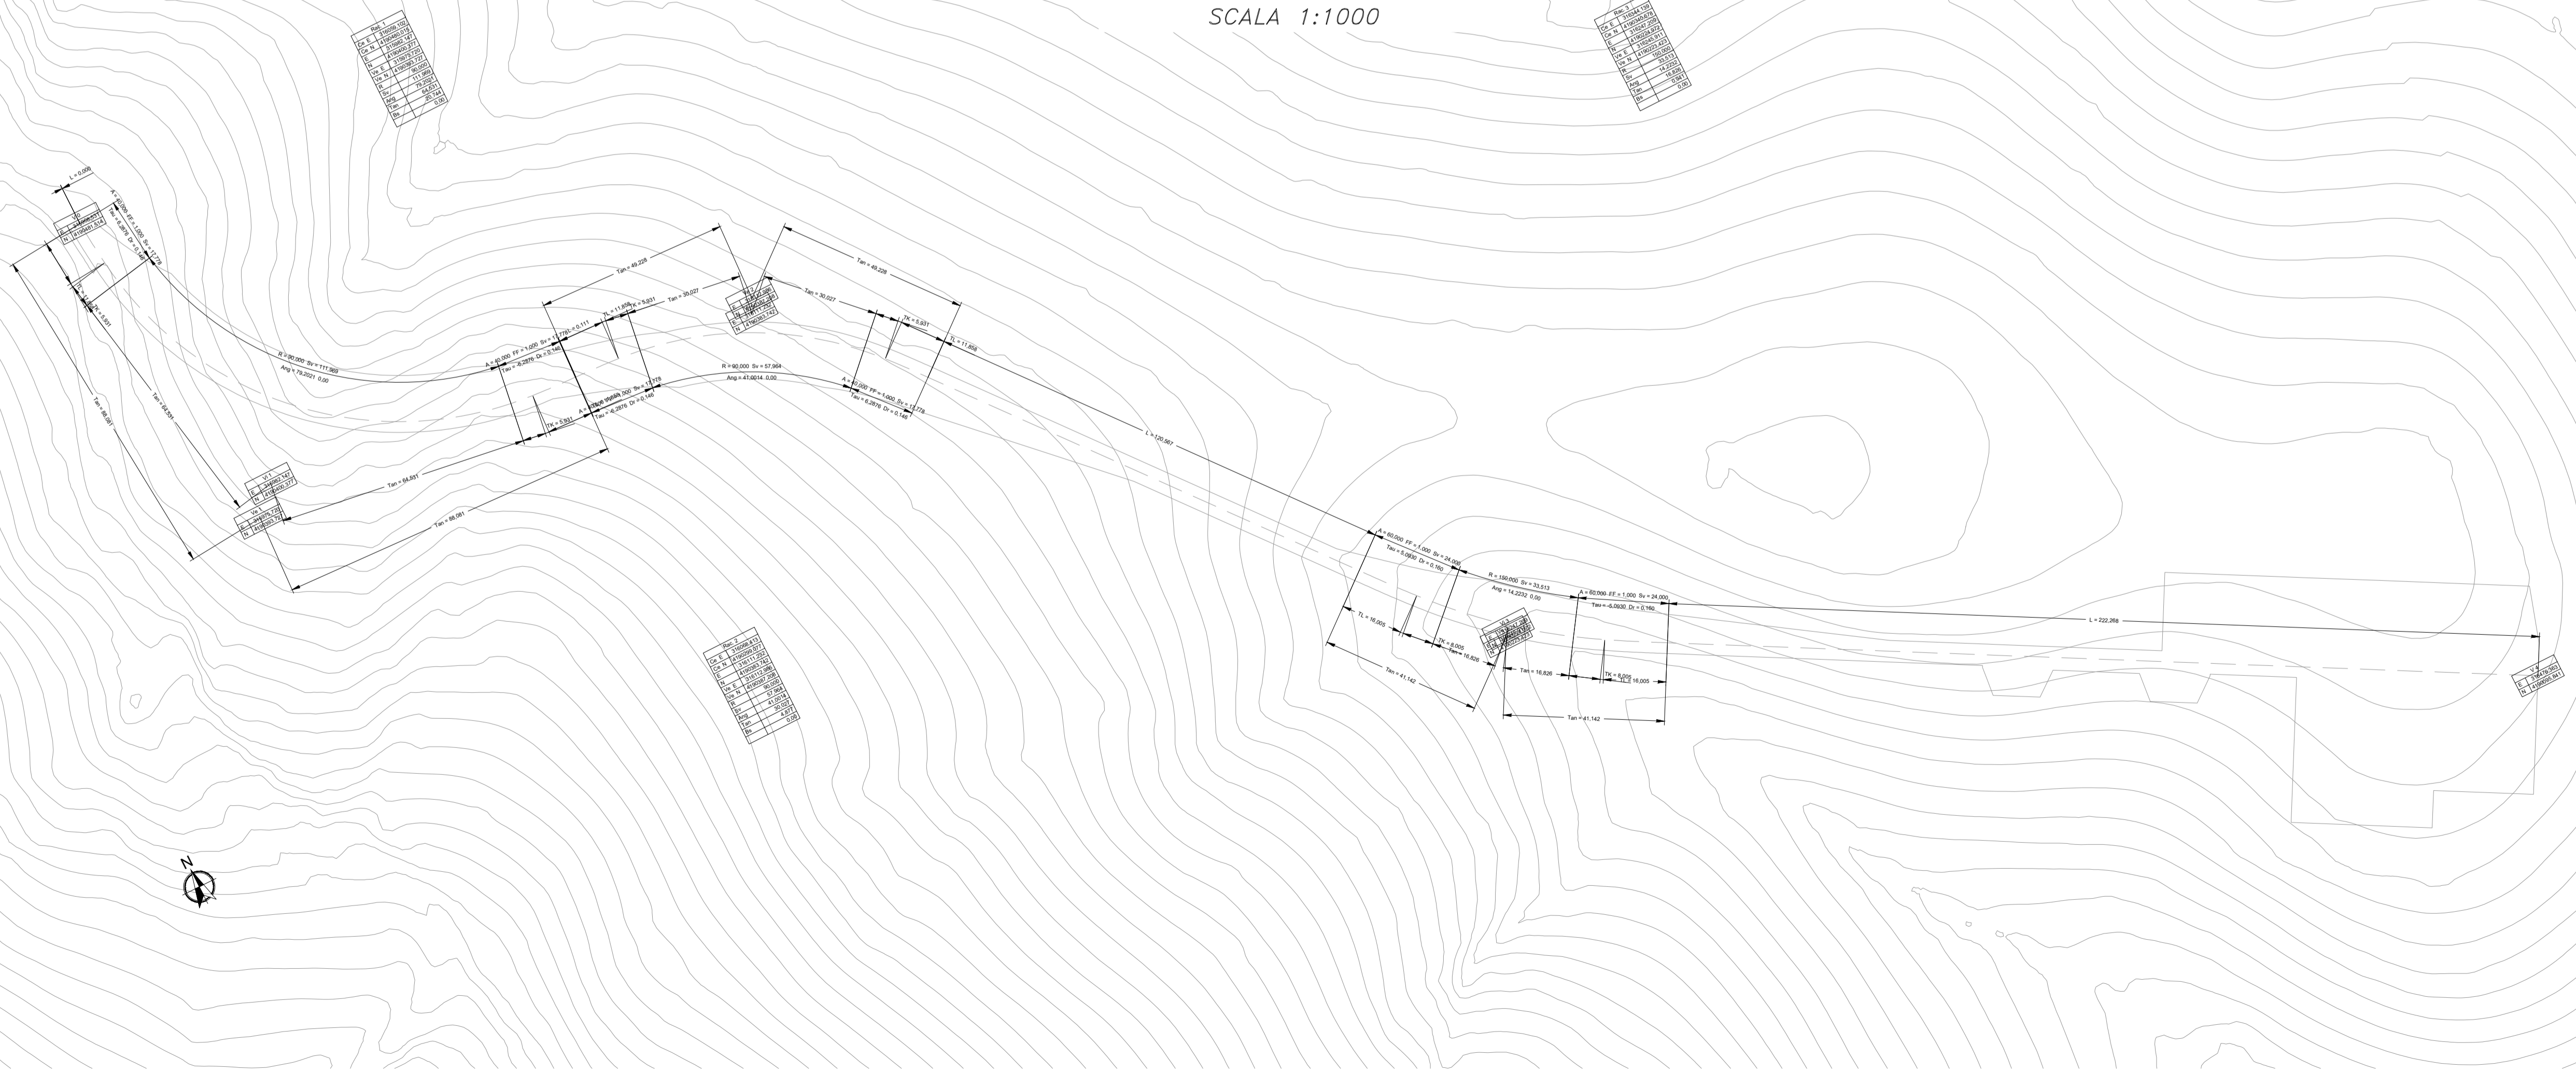

LEGENDA MOVIMENTI DI TERRA

- INTERVENTO IN RIPIORTO
- INTERVENTO IN STERRO

PLANIMETRIA STERRI-RIPORTI
SCALA 1:2000

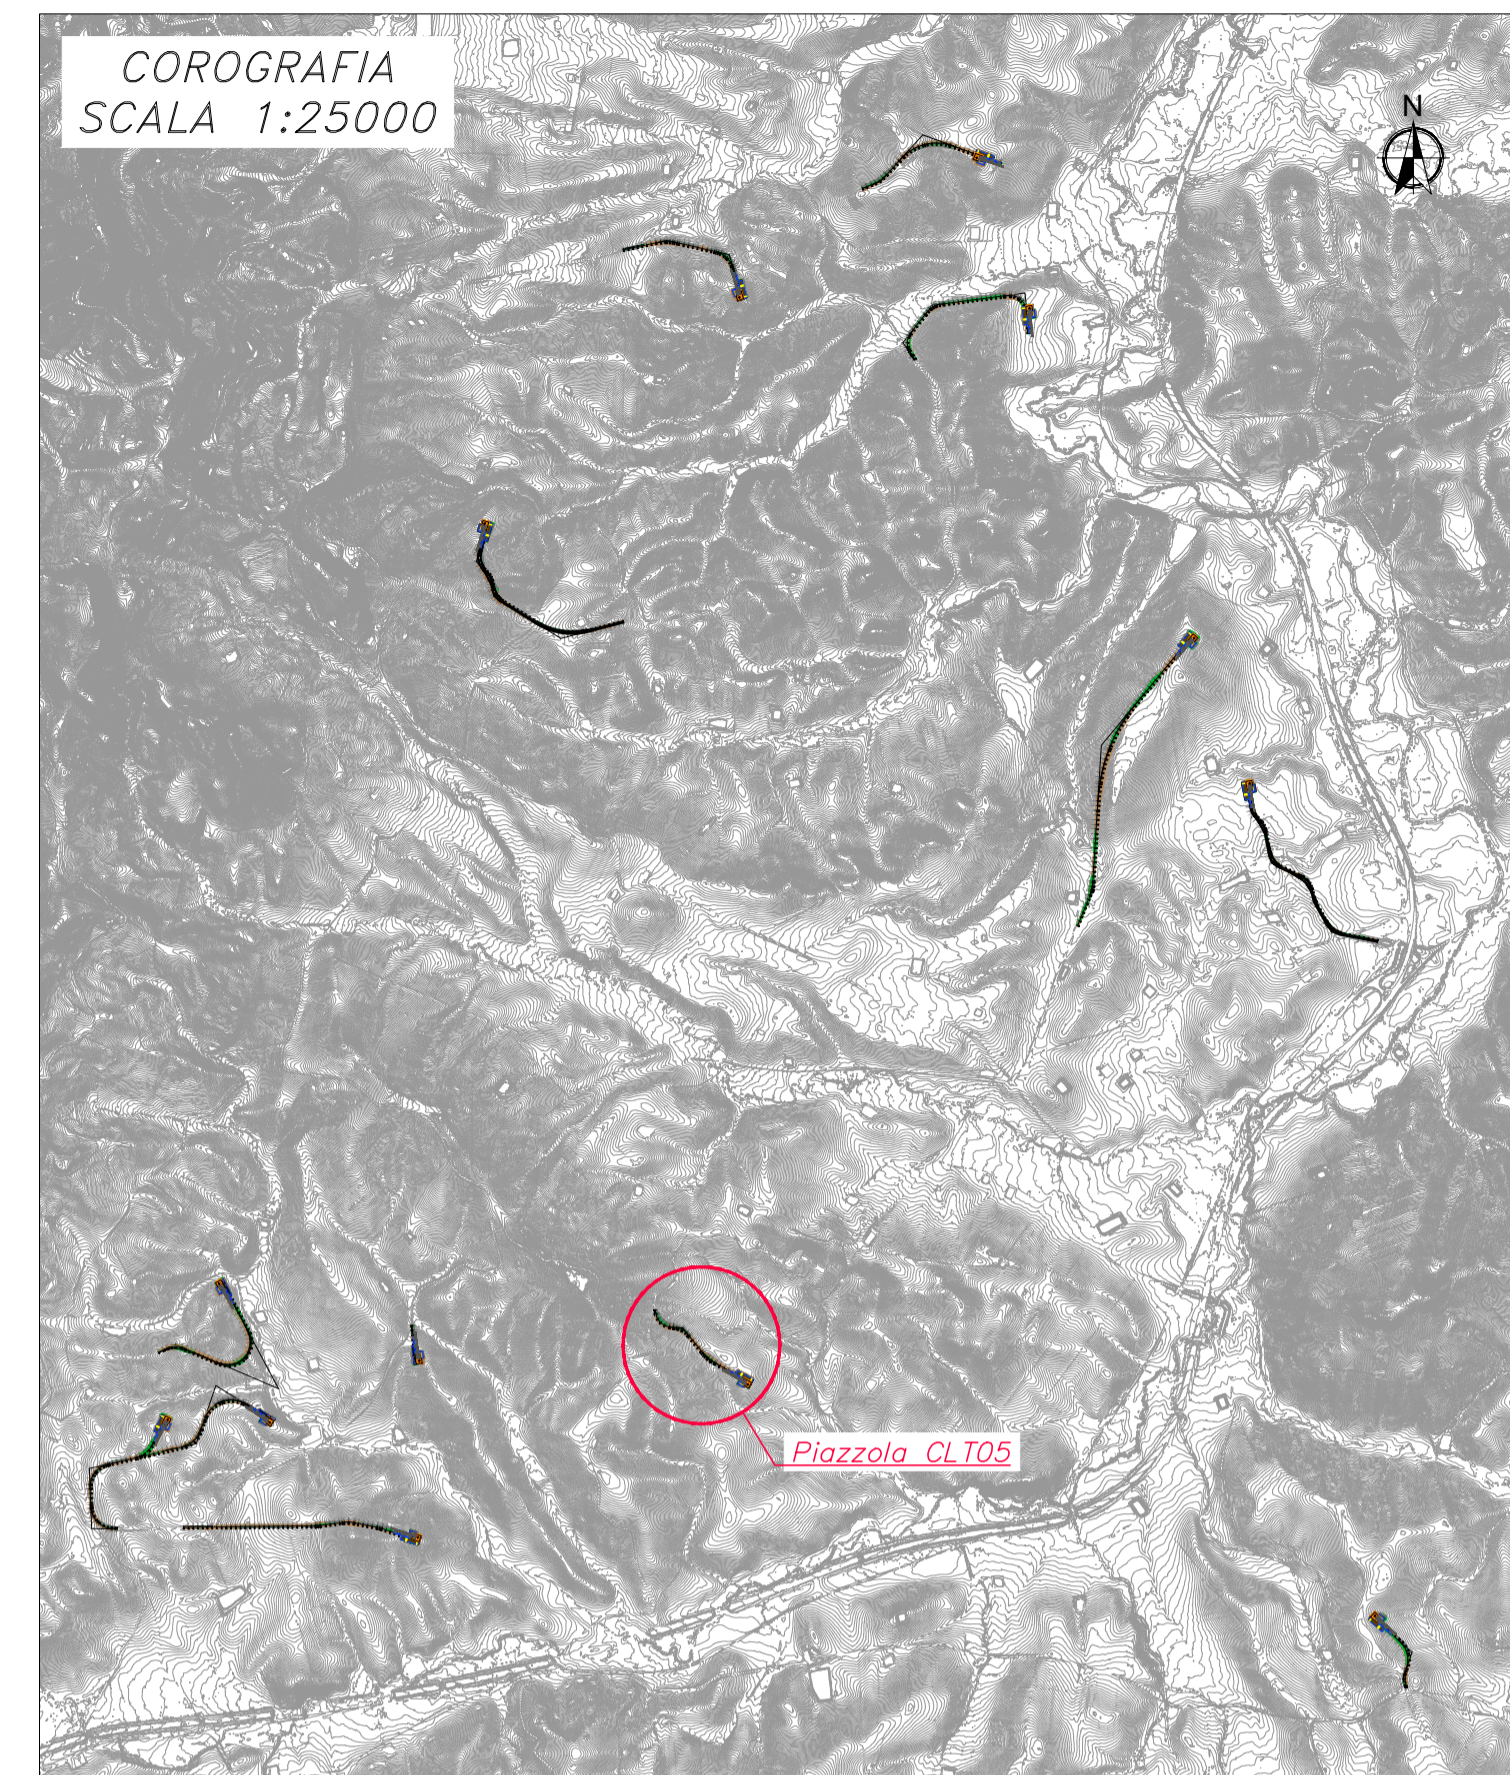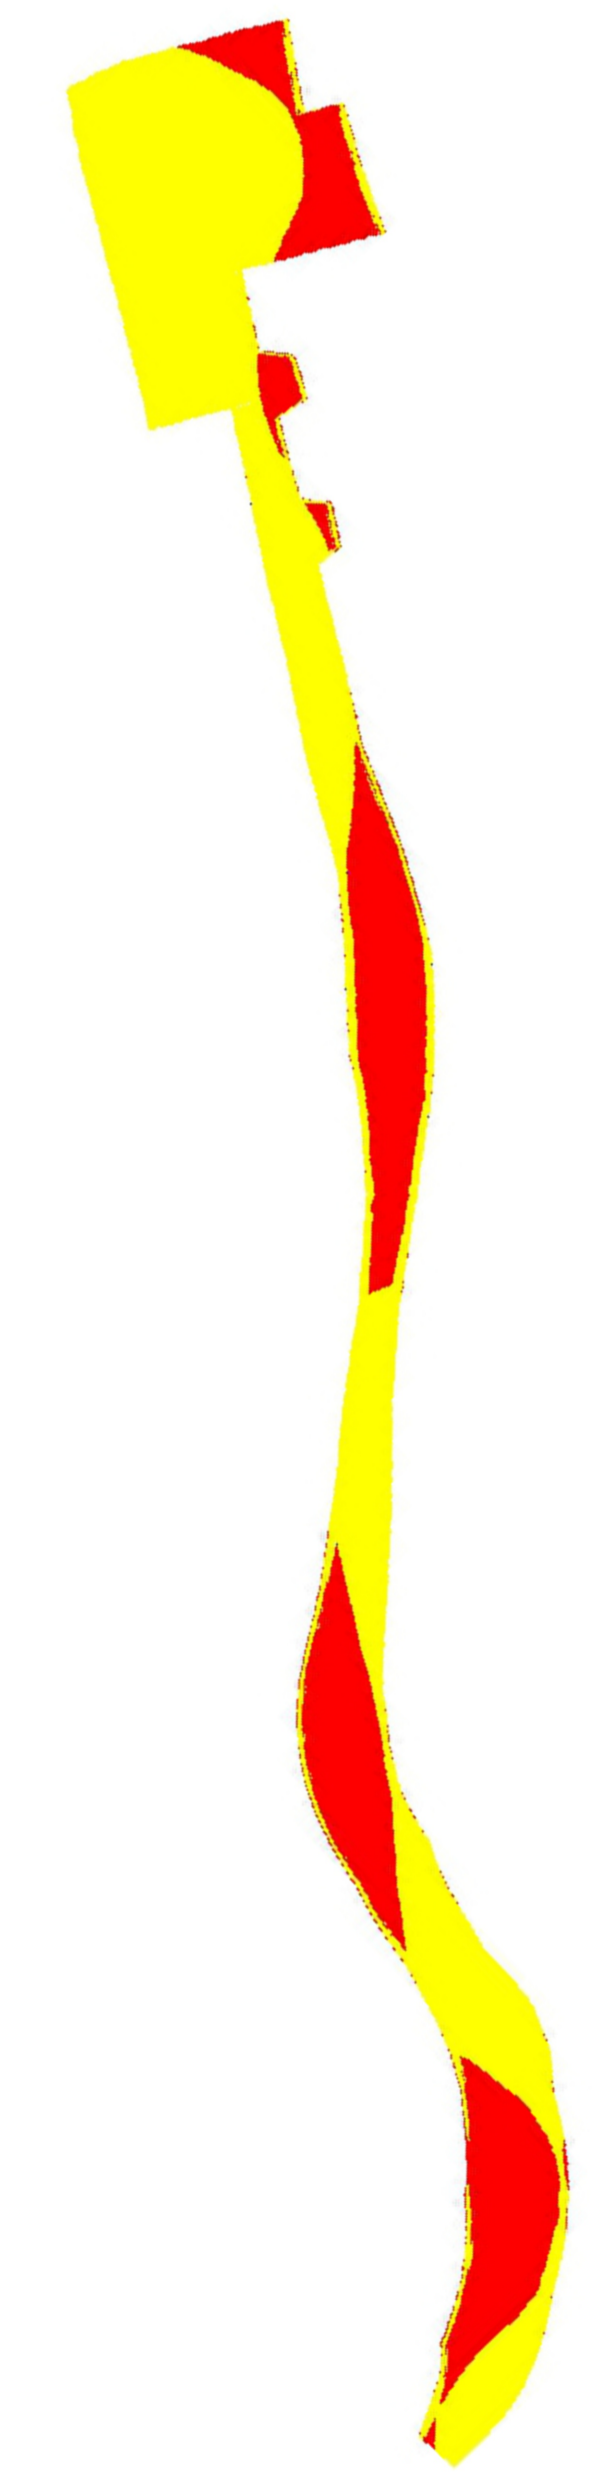

D	EMISSIONE	STG	EL	LC	DATA
REV	DESCRIZIONE	DISGN	CONTROL	APPROV	DATA

Montana
Montana S.p.A. Via Salaria 1000 00198 Roma Tel. 06 49811111 Fax 06 49811112
 Montana S.p.A. Via Salaria 1000 00198 Roma Tel. 06 49811111 Fax 06 49811112
 Montana S.p.A. Via Salaria 1000 00198 Roma Tel. 06 49811111 Fax 06 49811112

CALATAFIMI S.R.L.
 Via Angelo Fumagalli 6, 20143 Milano (MI)

Comittente: CALATAFIMI S.R.L.
 Via Angelo Fumagalli 6, 20143 Milano (MI)

Progettista:
 ING. LAURA CONTI
iscritta all'Ordine degli Ingegneri della Provincia di Pavia al n. 1726

Oggetto:
IMPIANTO EOLICO "CALATAFIMI WIND" DA 93,6 MW
 Comuni di Calatafimi-Segesta e Gibellina (TP)

Tavola: CLT05
 TRACCIAMENTO E AREE SCAVO/RIPORTO
 N. Tav. T12.5

N. HI 2995_5330_CLT_PTE_T12_REVO-TRACCIAMENTI E AREE SCAVO RIPIORTO.DWG
 È VIETATA LA RIPRODUZIONE DI QUESTO DOCUMENTO SENZA PREVENTIVA AUTORIZZAZIONE SCRITTA DELLA MONTANA SPA