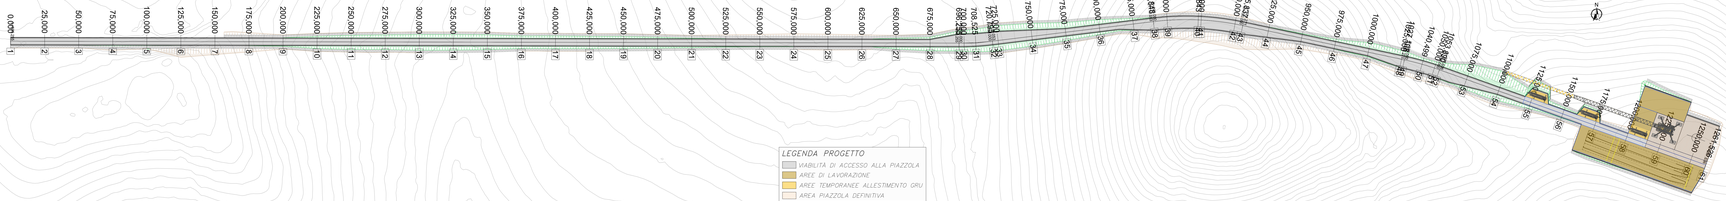PLANIMETRIA DI PROGETTO
SCALA 1:1000