


PLANIMETRIA STERRI-RIPORTI  
SCALA 1:2000

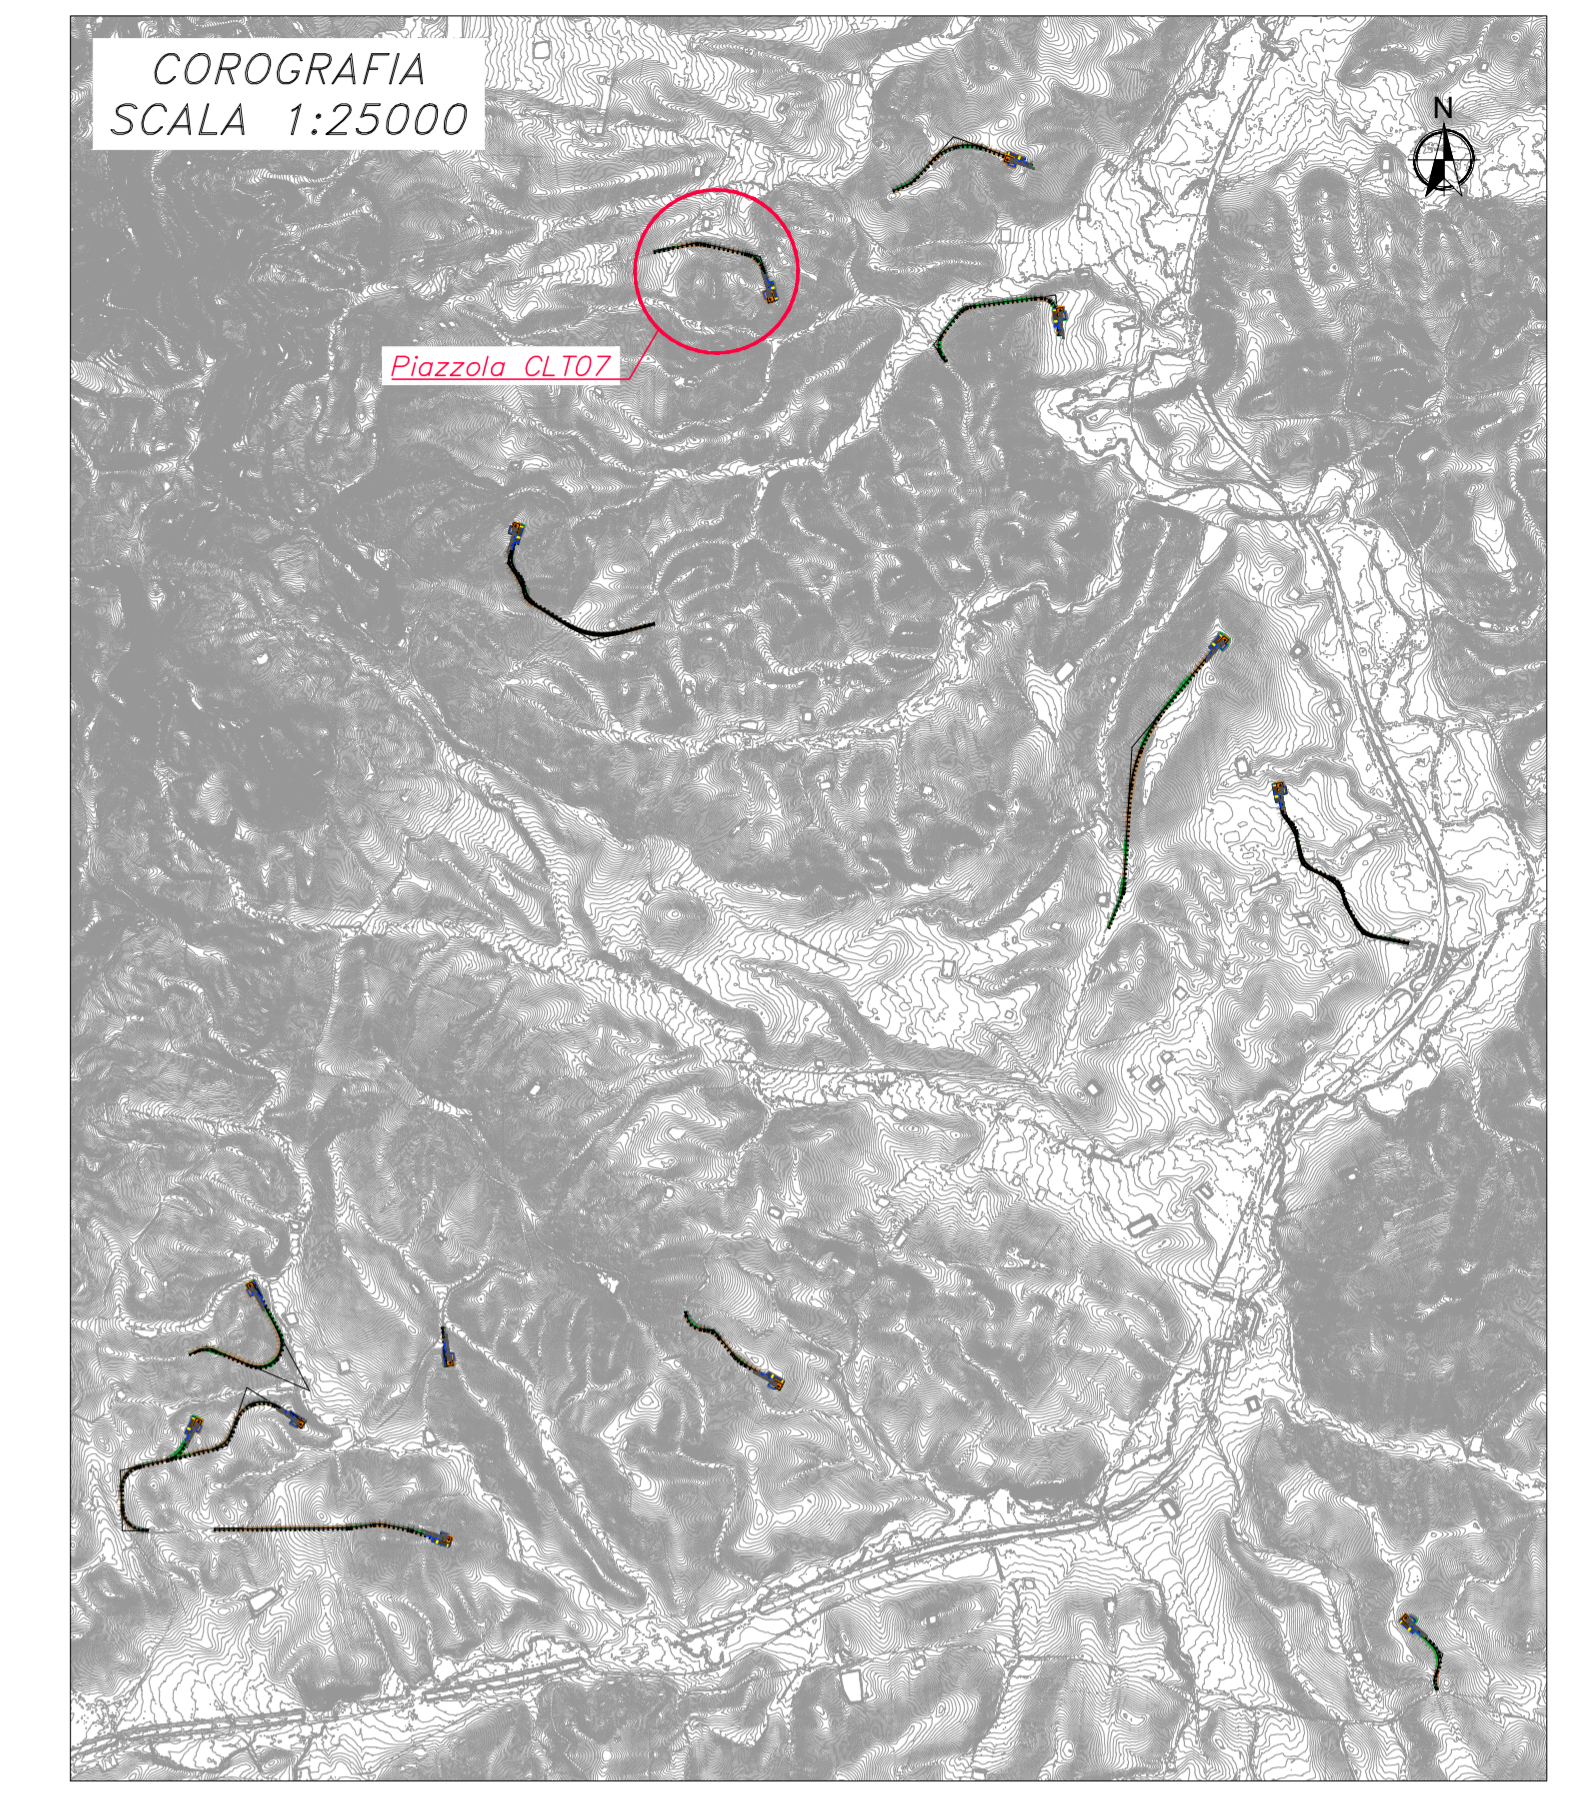

REV.	DESCRIZIONE	EMISSORI	STG.	EL.	LC.	DATA
0						04/2024
			DISIGN.	CONTROL.	APPROV.	

**Montana**

Consulente: **CALATAFIMI S.R.L.**  
Via Angelo Fumagalli 6, 20143 Milano (MI)

Progetto: ING. LAURA CONTI  
Isotta all'Ordine degli Ingegneri della Provincia di Pavia n. n. 1726

Oggetto: **IMPIANTO EOLICO "CALATAFIMI WIND" DA 93,6 MW**  
Comuni di Calatafimi-Segesta e Gibellina (TP)

Tavola: CLT07  
TRACCIAMENTO E AREE SCAVO/RIPORTO

N. Tav: **T12.7**

N. M. 2095\_5530\_CLT\_PTT\_T12\_SILDV-TRACCIAMENTI E AREE SCAVO RIPORTO.DWG  
È VIETATA LA RIPRODUZIONE DI QUESTO DOCUMENTO SENZA PREVENTIVA AUTORIZZAZIONE SCRITTA DELLA MONTANA SPA.