


LEGENDA PROGETTO

- VIABILITÀ DI ACCESSO ALLA PIAZZOLA
- AREE DI LAVORAZIONE
- AREE TEMPORANEE ALLESTIMENTO GRU
- AREA PIAZZOLA DEFINITIVA

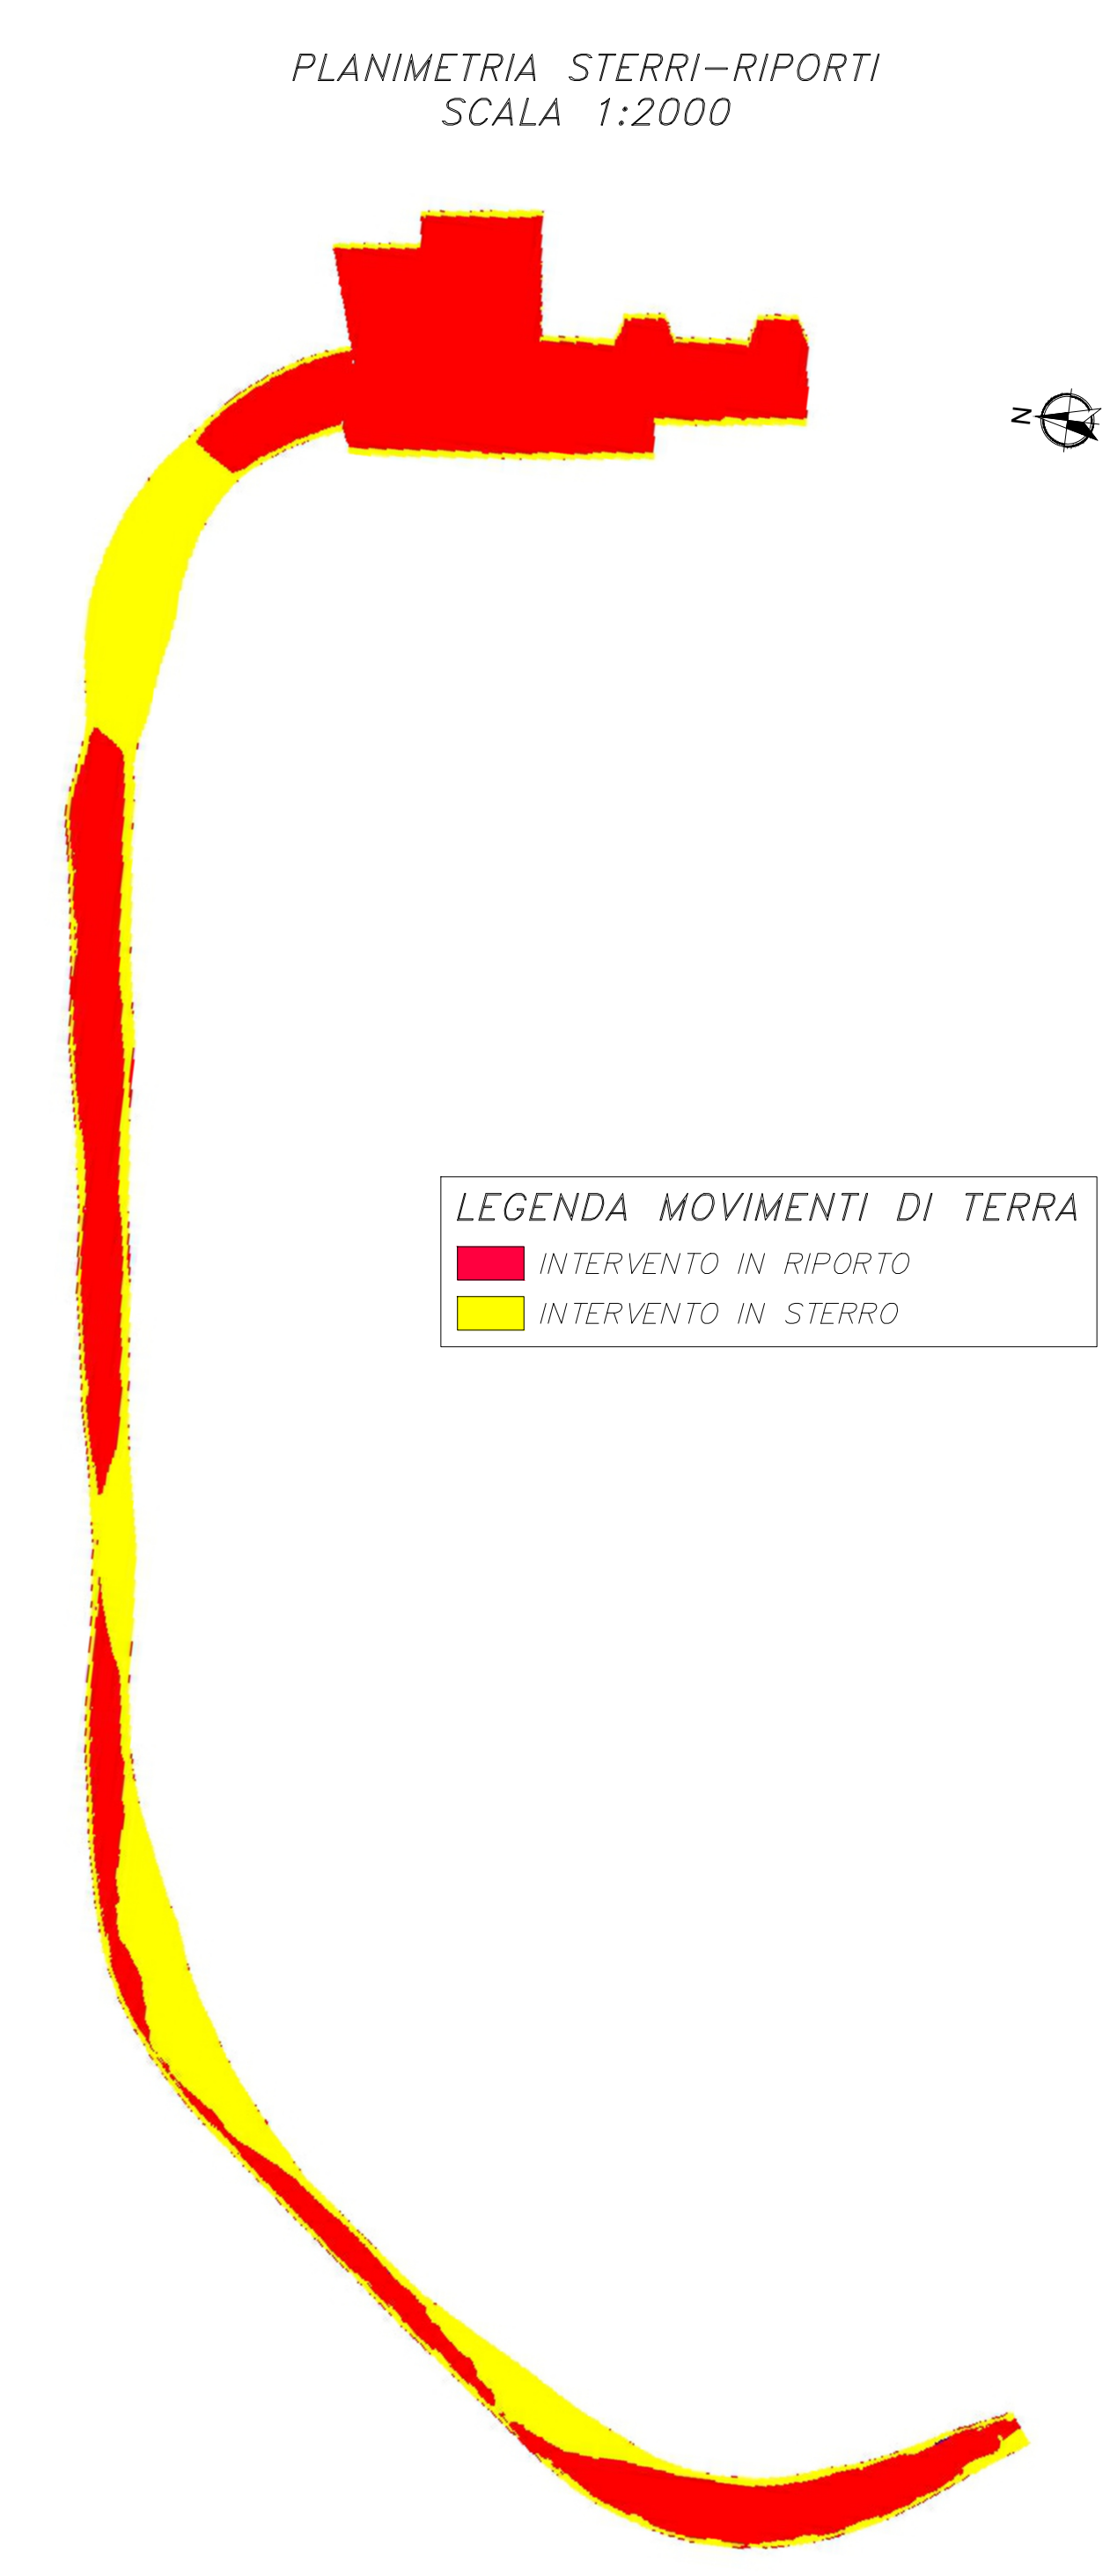


LEGENDA MOVIMENTI DI TERRA

- INTERVENTO IN RIPORTO
- INTERVENTO IN STERRO



PLANIMETRIA STERRI-RIPORTI
SCALA 1:2000

PLANIMETRIA DI TRACCIAMENTO
SCALA 1:1000

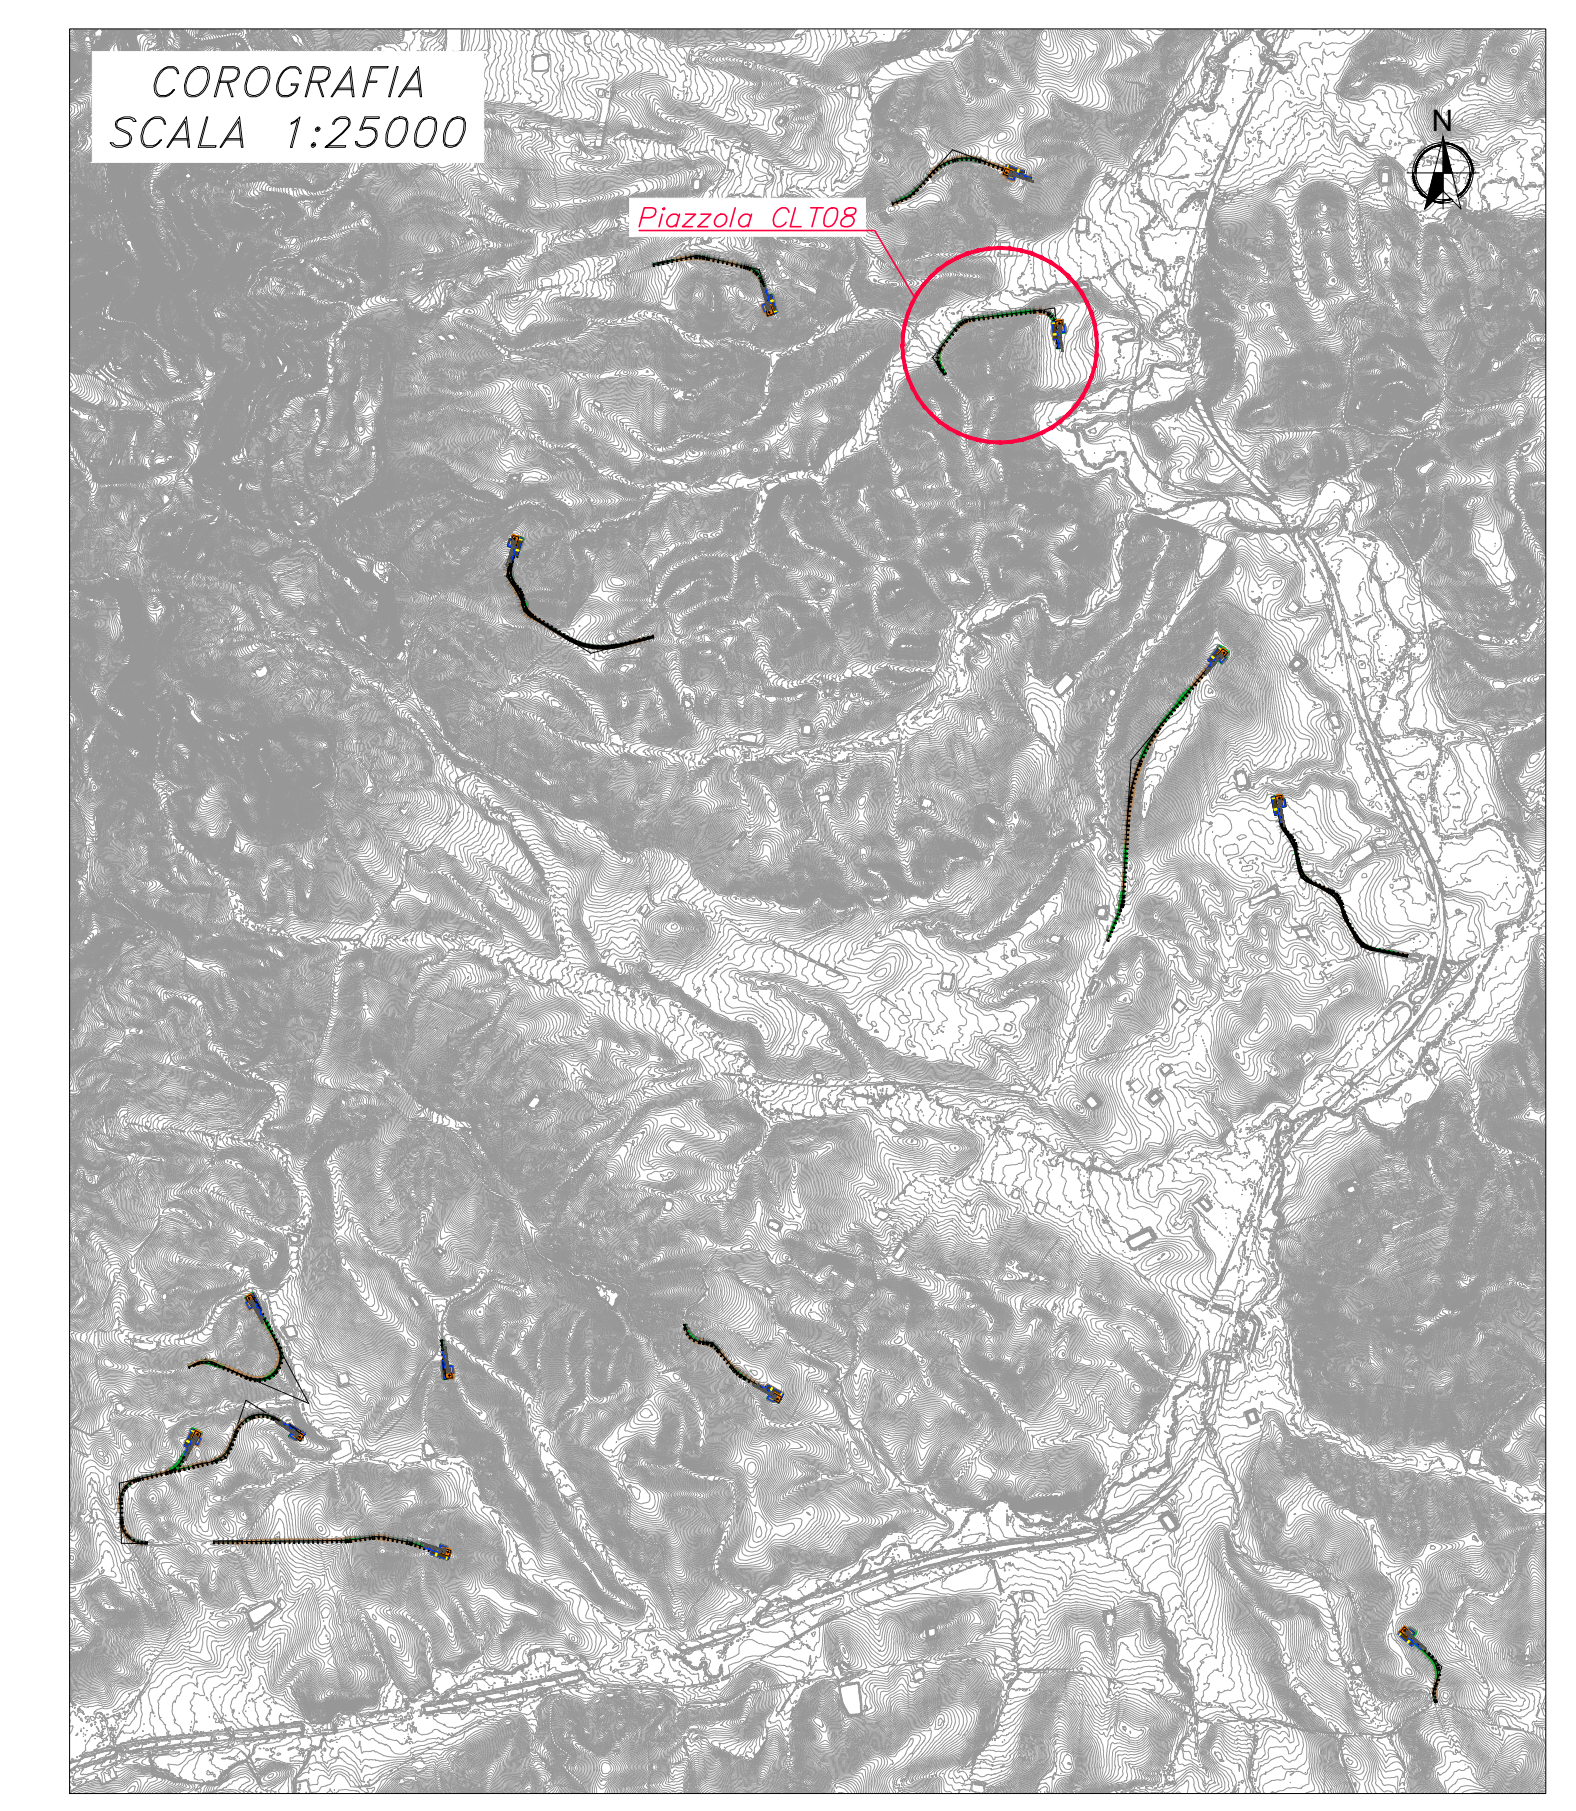

0	IMMISSIONE	05	01	01	06/2014
REV.	DESCRIZIONE	DISegn.	CONTR.	APPR.	DATA

Montana

Montana S.p.A. - Via Angelo Fumagalli 6, 20143 Milano (MI)

CALATAFIMI S.R.L.

Via Angelo Fumagalli 6, 20143 Milano (MI)

Progetto: **IMPIANTO EOLICO "CALATAFIMI WIND" DA 93,6 MW**
Comuni di Calatafimi-Segesta e Gibellina (TP)

Scala: **CLT08** / **T12.8**

TRACCIAMENTO E AREE SCAVO/RIPORTO

È vietata la riproduzione di questo documento senza preventiva autorizzazione scritta della Montana S.p.A.