


PLANIMETRIA STERRI-RIPORTI  
SCALA 1:2000

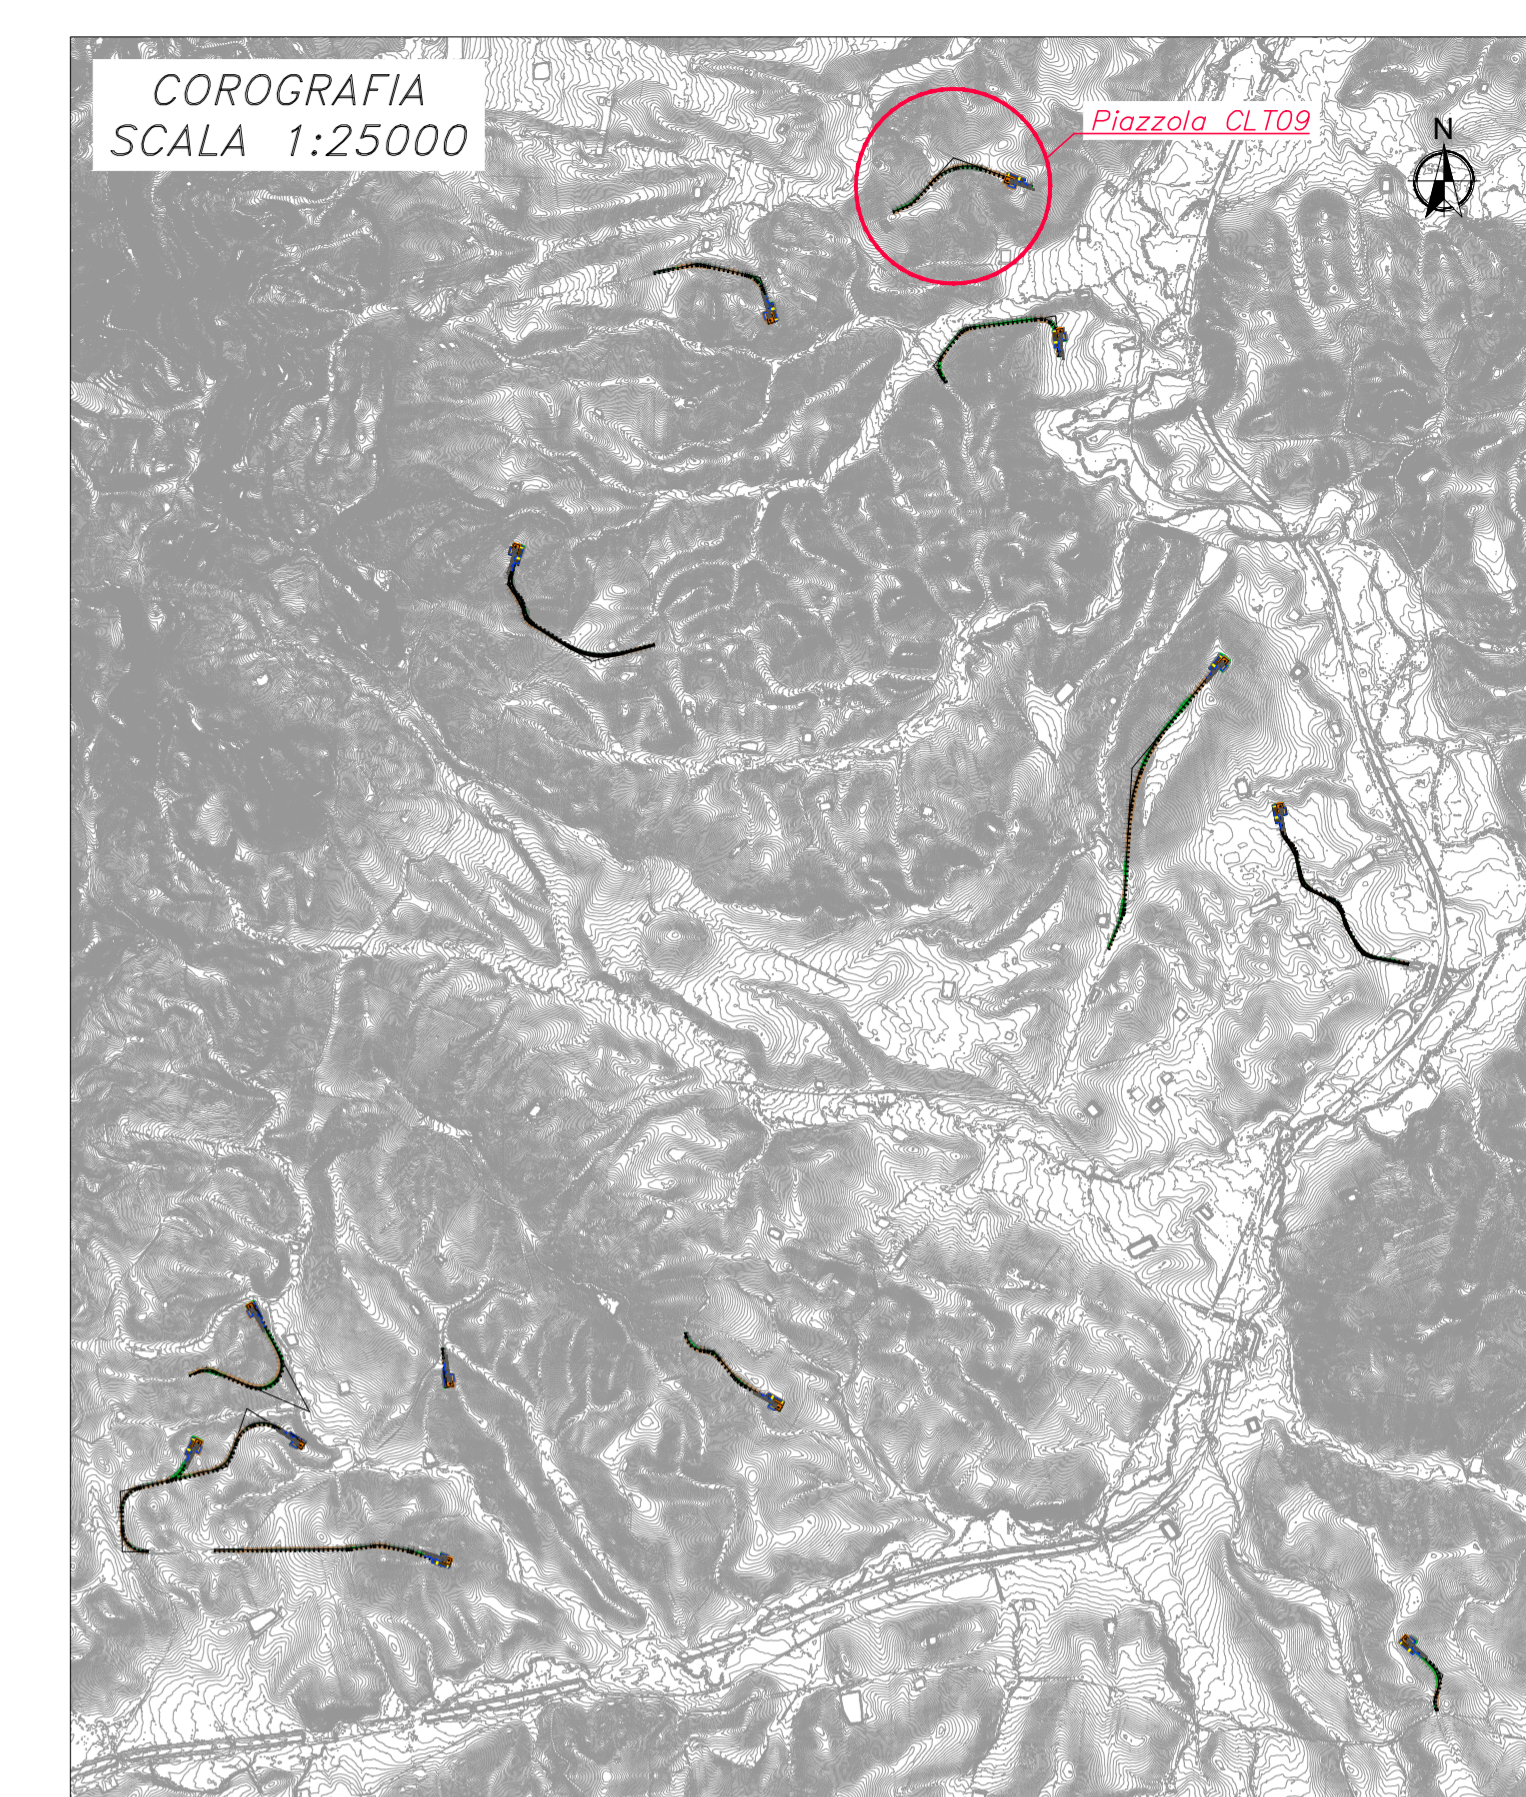

0	EMMISSIONI	STL	EL	LC	04/2024
REV.	DEVISIONE	DISDAK	CONTROL	APPROV	DATA

**Montana**  
 CALATAFIMI S.R.L.

CALATAFIMI S.R.L.  
 Via Angelo Fumagalli 6, 20143 Milano (MI)

Progetto: ING. LAURA CONTI  
 iscritta all'Ordine degli Ingegneri della Provincia di Pavia n. 1726

Oggetto: IMPIANTO EOLICO "CALATAFIMI WIND" DA 93,6 MW  
 Comuni di Calatafimi-Segesta e Gibellina (TP)

Titolo: CLT09  
 TRACCIAMENTO E AREE SCAVO/RIPORTO

N. Foglio: T12.9  
 N. M. 2095\_5530\_CLT\_PTTT\_T12\_SCAVO TRACCIAMENTI E AREE SCAVO RIPORTO.DWG  
 È VIETATA LA RIPRODUZIONE DI QUESTO DOCUMENTO SENZA PREVENTIVA AUTORIZZAZIONE SCRITTA DELLA MONTANA SPA.