

PROGETTO DI UN IMPIANTO AGRO-FOTOVOLTAICO E DELLE RELATIVE OPERE DI CONNESSIONE DA REALIZZARE NEL COMUNE DI MAZZARINO (CL), IN CONTRADA "PIANO LAGO" DELLA POTENZA IN IMMISSIONE PARI A 50 MW DENOMINATO "ZIGOLO HV"

PROGETTO DEFINITIVO
 INQUADRAMENTO TERRITORIALE CATASTALE




IMPIANTO AGRIVOLTAICO AVANZATO
 LAOR (Land Area Occupation Ratio) 20%

LV. PROJ.	COO. PRATICA TERZA	CODICE ELABORATO	TAVOLA	DATA	SCALA
PD	202203183	ZIGOLO HV_B4	Tav. 4b	08.05.2024	1:4.000

REVISIONI					
REV.	DATA	DESCRIZIONE	ESEGUITO	VERIFICATO	APPROVATO

RICHIEDENTE E PRODUTTORE HF SOLAR 19 S.r.l.	ENTE
PROGETTAZIONE HORIZON FIRM Ing. D. Siracusa Arch. S. Mariemma Ing. A. Costantino Arch. F. G. Mazzola Ing. C. Chianza Arch. A. Calandrese Ing. G. Schillaci Arch. G. Vella Ing. G. Barba Dott. Agr. B. Meduzzo Ing. M.C. Mosca Dott. Biol. M. Casuso	PROGETTISTA INCARICATO FIRMA S. V.

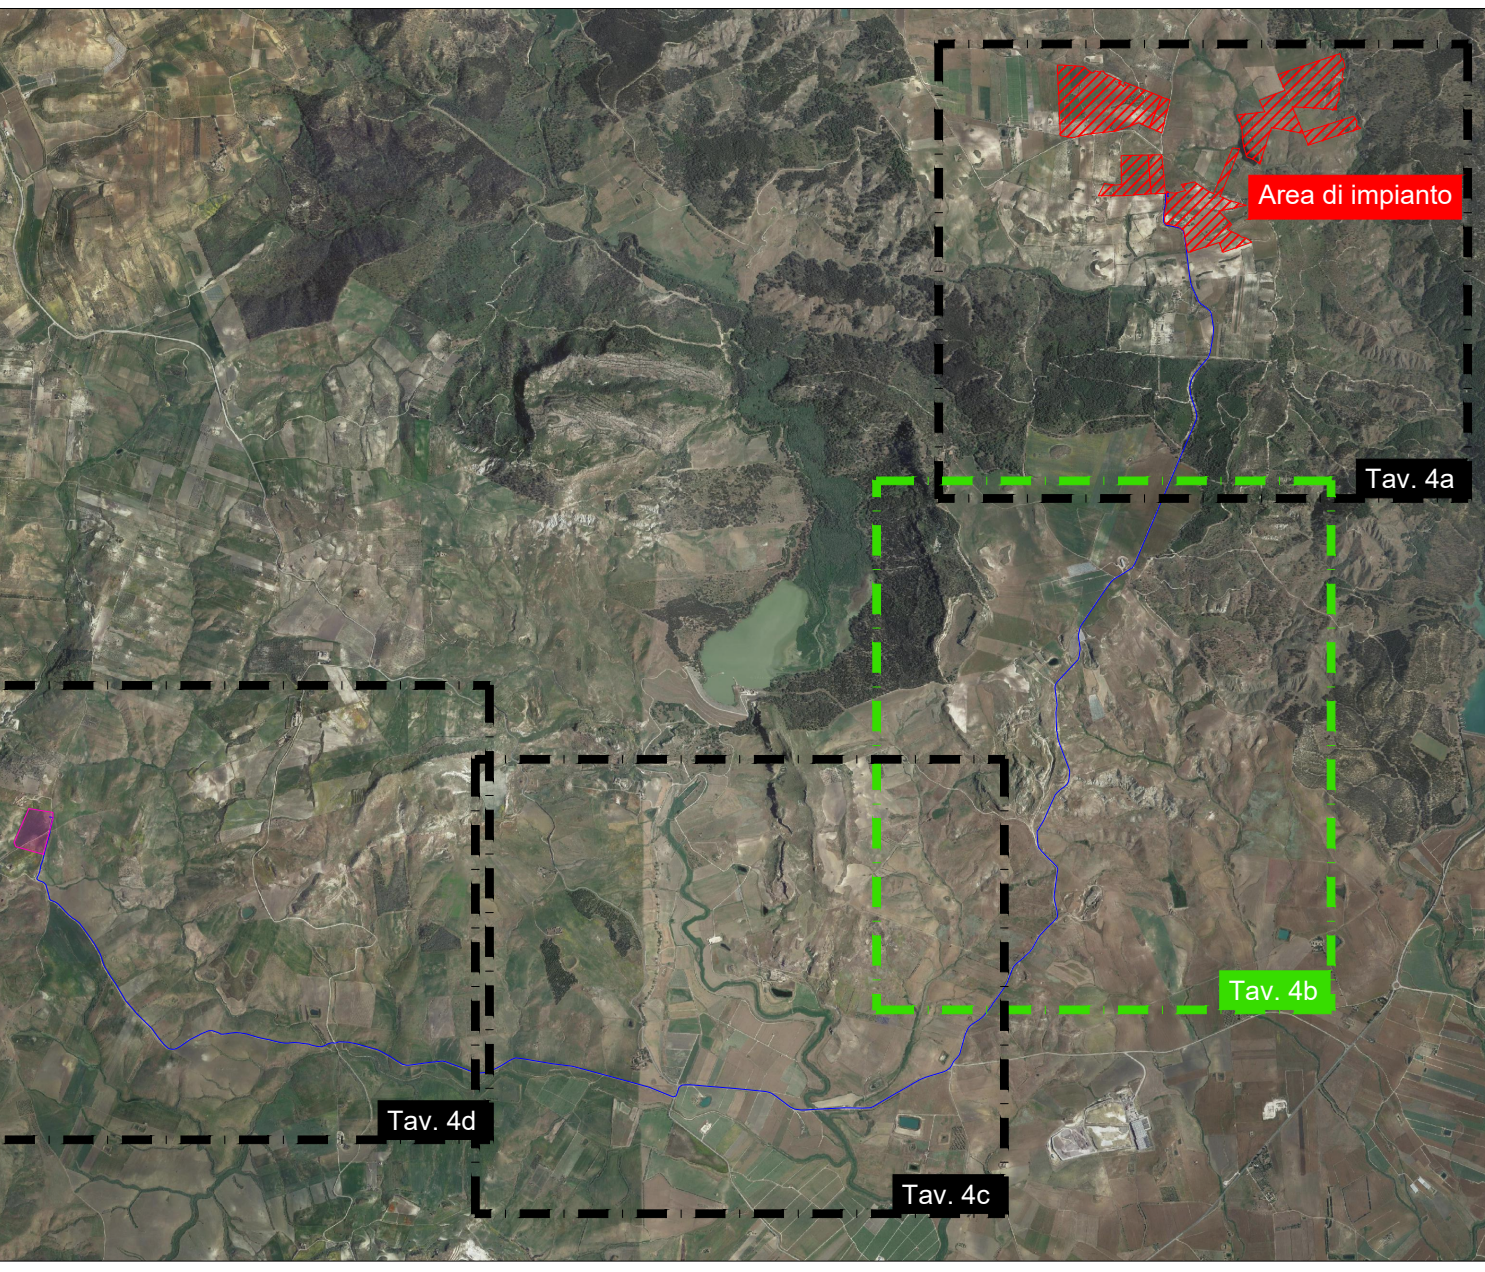

KEYPLAN



Scala originale: 1:4000
 Dimensione cornice: 3880.000 x 2760.000 metri

8-Nov-2023 11:18:15
 Protocollo pratica T126552/2023

Scala originale: 1:4000
 Dimensione cornice: 3104.000 x 2208.000 metri
 Protocollo pratica T298637/2024
 16-gen-2024 15:46:50
 Direzione Provinciale di Caltanissetta Ufficio Provinciale - Territorio

Vis. tel. (0.90 euro)

Vis. tel. (0.90 euro)

Vis. tel. (0.90 euro)

Vis. tel. (0.90 euro)