




REGIONE SICILIANA
 PROVINCIA DI CALTANISSETTA
 COMUNE DI MAZZARINO



PROGETTO DI UN IMPIANTO AGRO-FOTOVOLTAICO E DELLE RELATIVE OPERE DI CONNESSIONE DA REALIZZARE NEL COMUNE DI MAZZARINO (CL), IN CONTRADA "PIANO LAGO" DELLA POTENZA IN IMMISSIONE PARI A 50 MW DENOMINATO "ZIGOLO HV"

PROGETTO DEFINITIVO

INQUADRAMENTO TERRITORIALE CATASTALE

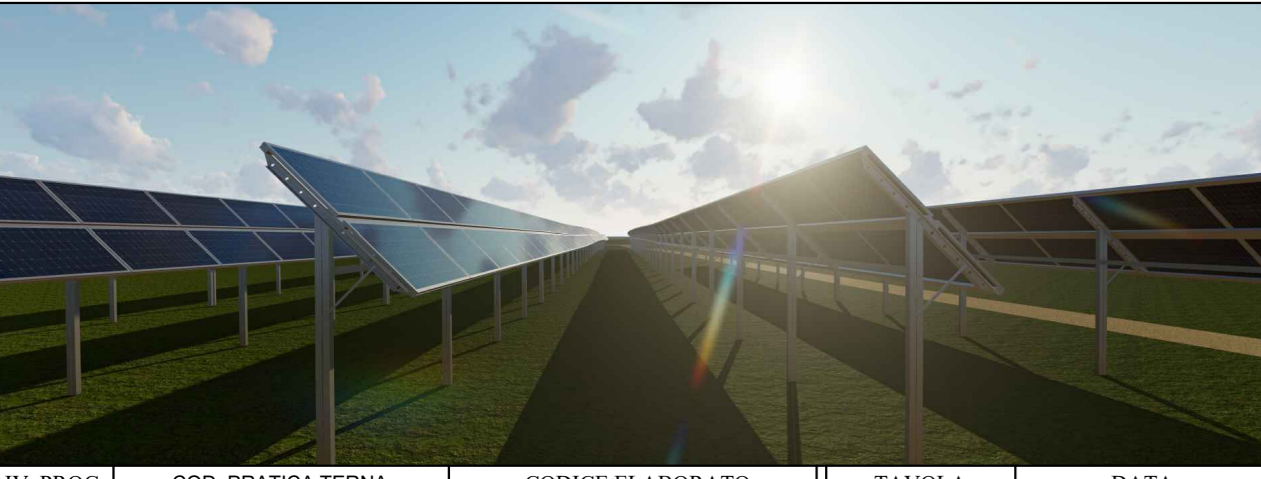


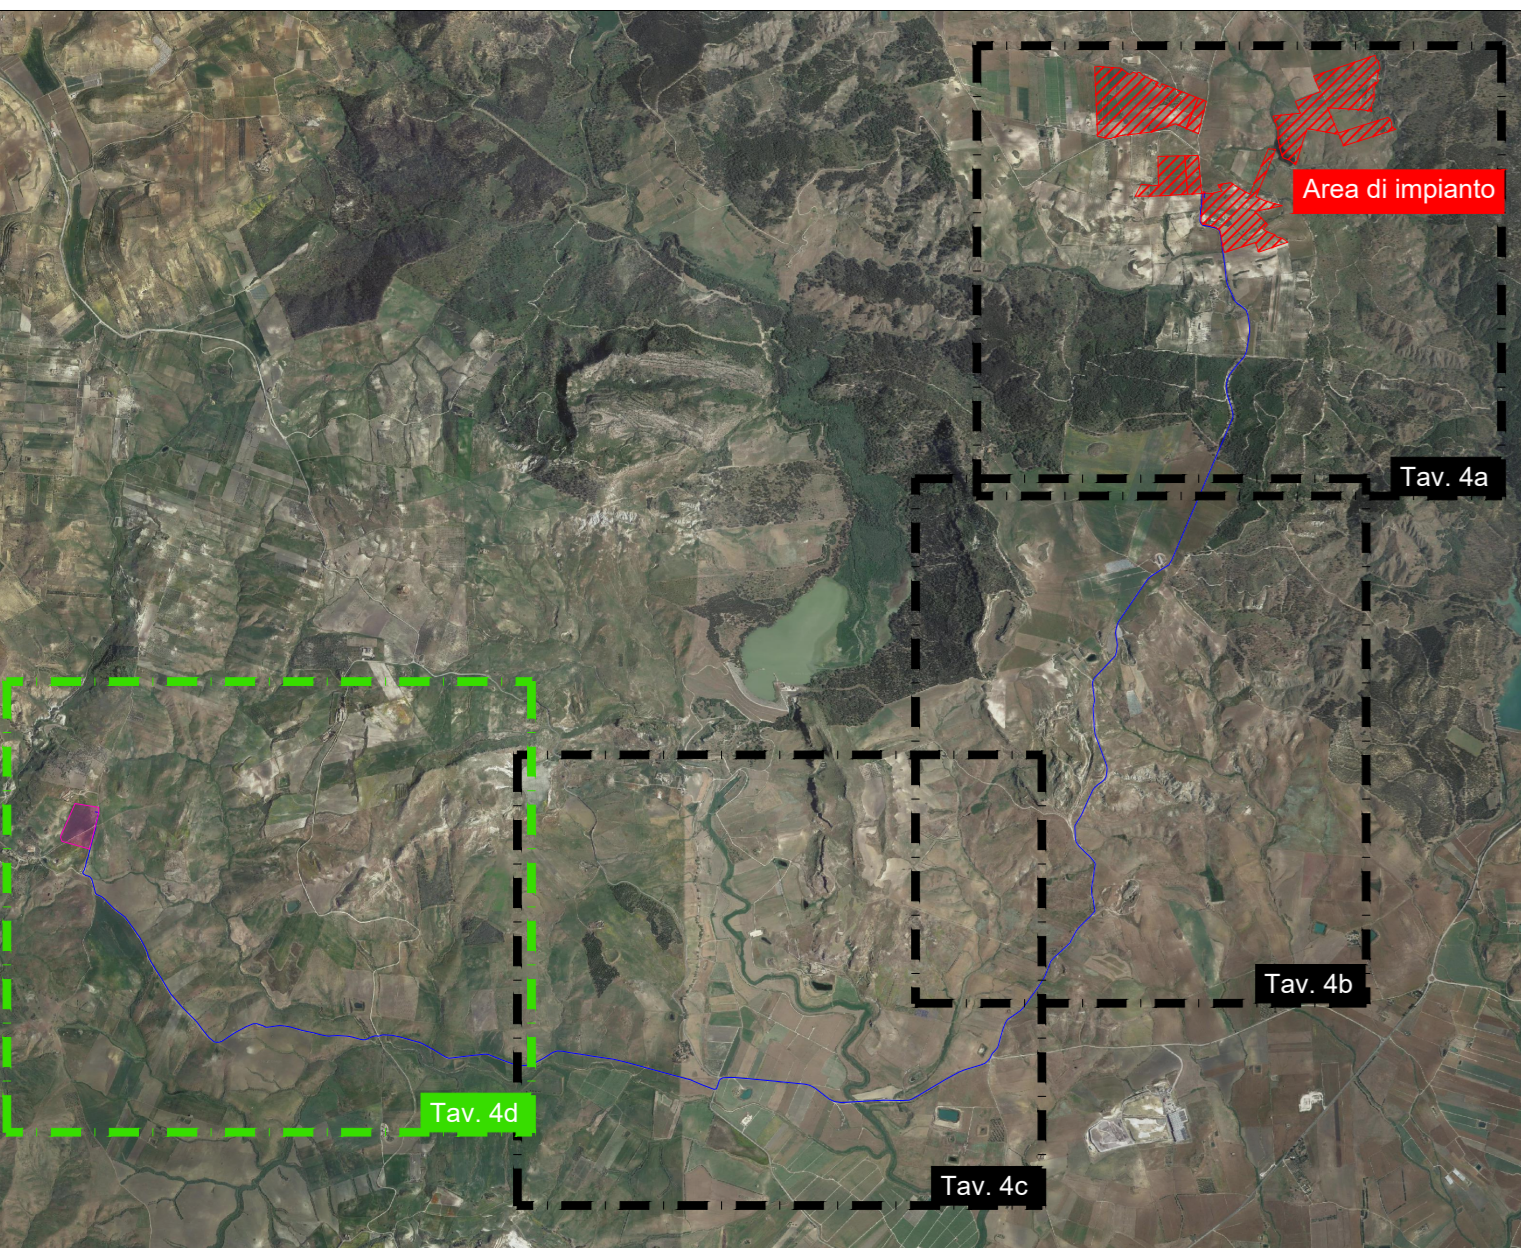
IMPIANTO AGRIVOLTAICO AVANZATO

LAOR
 (Land Area Occupation Ratio)
 20%

LIV. PROG.	COD. PRATICA TERZA	CODICE ELABORATO	TAVOLA	DATA	SCALA
PD	202203183	ZIGOLO HV_B4	Tav. 4d	08.05.2024	1:4.000

REVISIONI					
REV.	DATA	DESCRIZIONE	ESEGUITO	VERIFICATO	APPROVATO

RICHIEDENTE E PRODUTTORE		ENTE	
HF SOLAR 19 S.r.l.			
Viale Francesco Scaduto n°2/D - 90144 Palermo (PA)		FIRMA RESPONSABILE	
PROGETTAZIONE HORIZON FIRM Ing. D. Simeone Arch. S. Marzano Ing. A. Costantino Arch. F. G. Mazza Ing. C. Chiaramonte Arch. A. Calabrese Ing. G. Schillaci Arch. G. Vella Ing. G. Buffa Dott. Agr. B. Melicciuso Ing. M.C. Musca Dott. Biol. M. Casina HORIZON FIRM S.r.l. - Viale Francesco Scaduto n°2/D - 90144 Palermo (PA)		PROGETTISTA INCARICATO 	
FIRMA DIGITALE PROGETTISTA		FIRMA DIGITALE TERZO PROGETTISTA	



KEYPLAN

