

PROVINCIA DI CALTANISSETTA COMUNE DI MAZZARINO

PROGETTO DI UN IMPIANTO AGRO-FOTOVOLTAICO E DELLE RELATIVE OPERE DI CONNESSIONE DA REALIZZARE NEL COMUNE DI MAZZARINO (CL), IN CONTRADA "PIANO LAGO" DELLA POTENZA IN IMMISSIONE PARI A 50 MW DENOMINATO "ZIGOLO HV"

PROGETTO DEFINITIVO

CARTA COMPONENTI DEL PAESAGGIO E REGIMI NORMATIVI



AVANZATO (Land Area occupation Ratio)

SCALA 1:15.000


REVISIONI REV. DATA ESEGUITO VERIFICATO APPROVATO DESCRIZIONE **ENTE** RICHIEDENTE E PRODUTTORE

HF SOLAR 19 S.r.l. Viale Francesco Scaduto n°2/D - 90144 Palermo (PA) **PROGETTAZIONE** Ing. D. Siracusa
Ing. A. Costantino
Ing. C. Chiaruzzi
Ing. G. Schillaci
Ing. G. Buffa
Ing. M.C. Musca Arch. S. Martorana Arch. F. G. Mazzola Arch. A. Calandrino

Arch. G. Vella Dott. Agr. B. Miciluzzo

PROGETTISTA INCARICATO FIRMA DIGITALE PROGETTISTA

FIRMA RESPONSABILE

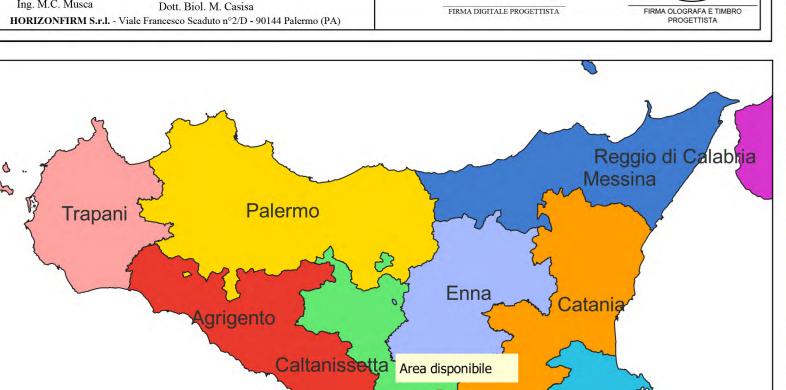

INQUADRAMENTO TERRITORIALE - SCALA 1:1.500.000 Piazza Armerina

Mazzarin Area disponibile Butera Caltagirone

INQUADRAMENTO TERRITORIALE - SCALA 1:200.000

