


LEGENDA

- Area di intervento
- Base
- Limiti provinciali
- Limiti comunali

LEGENDA PRG

- E4 zone a parco agricolo produttivo
- D2 nuova zona industriale e artigianale
- F29 attrezzature a servizio delle zone industriali e artigianali
- F38 verde di arredo stradale
- fasce ed aree di rispetto della rete viaria
- confine comunale

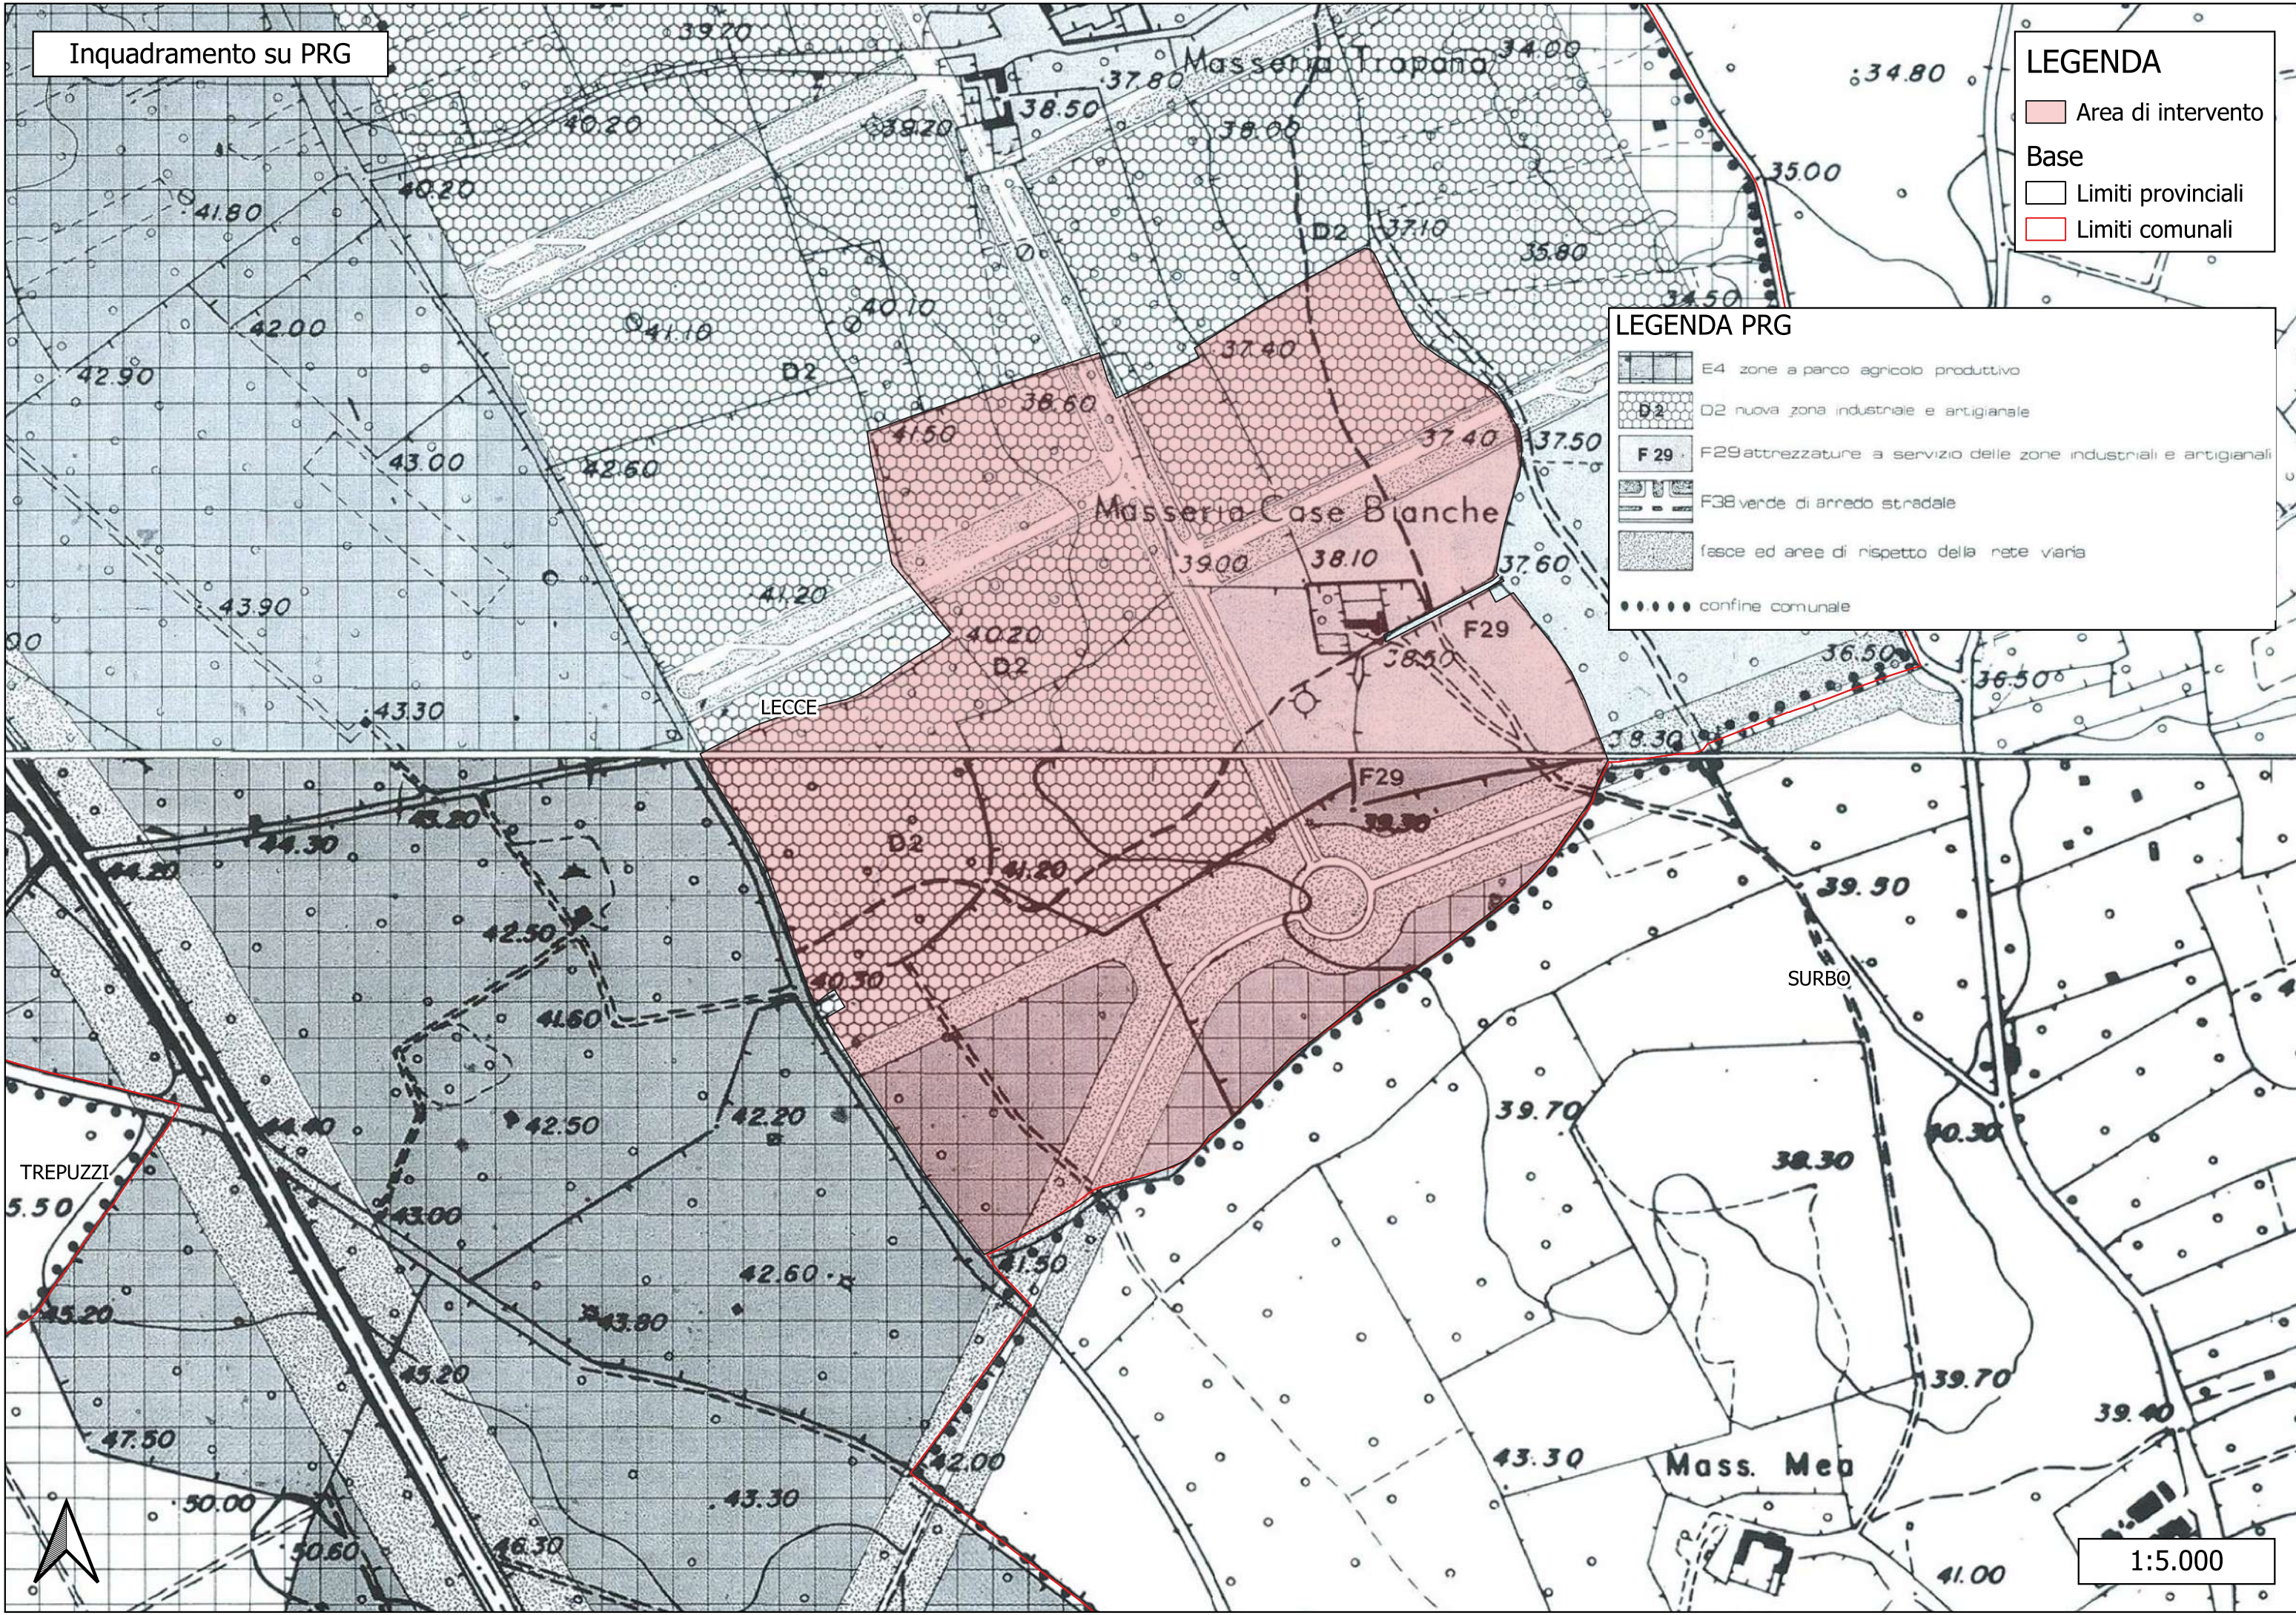

TREPUIZZI

LECCE

Masseria Case Bianche

Masseria Tropona

SURBO

Mass. Mea


Inquadramento su PRG

LEGENDA

- Area di intervento
- Base
- Limiti provinciali
- Limiti comunali

LEGENDA PRG

- E4 zone a parco agricolo produttivo
- D2 nuova zona industriale e artigianale
- F29 attrezzature a servizio delle zone industriali e artigianali
- F38 verde di arredo stradale
- fasce ed aree di rispetto della rete viaria
- confine comunale

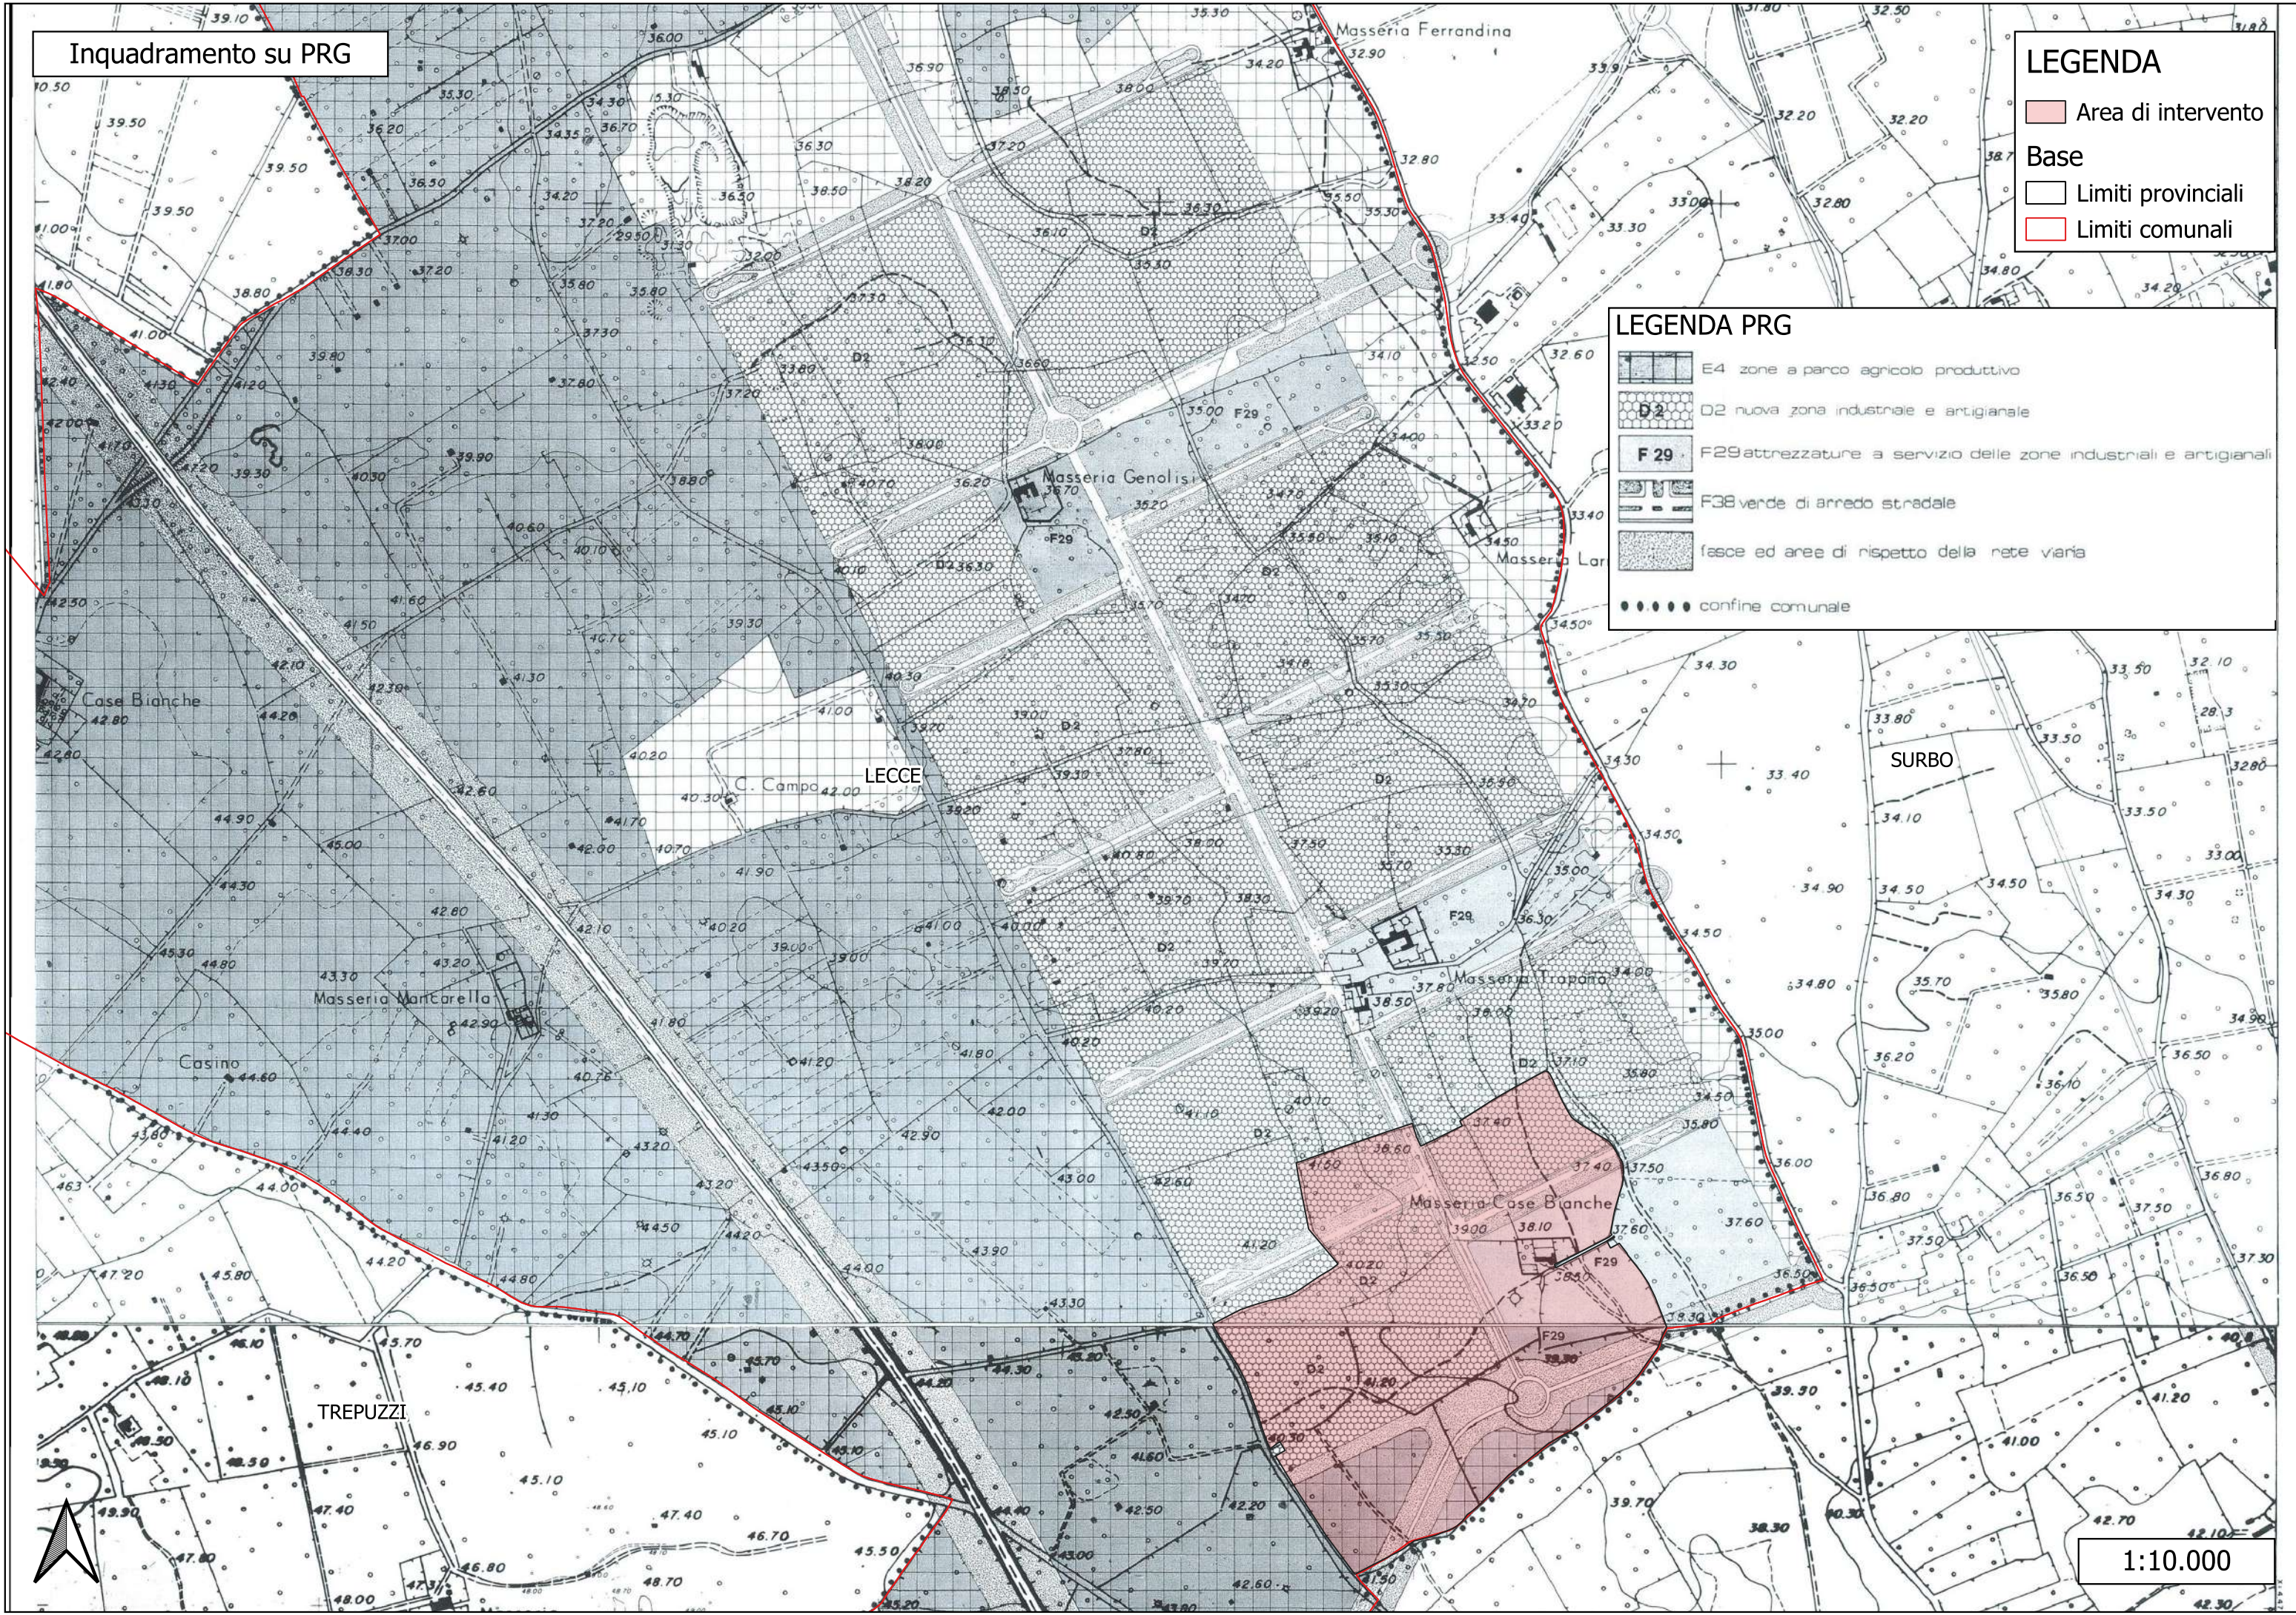

LECCE

SURBO

TREPUZZI

1:10.000