


LEGENDA

- Aerogeneratore
- Strade e piazzole impianto
- Sierro
- Riperto
- Strada esistente in buono stato
- Asse strada di nuova realizzazione
- Asse strada esistente da adattare
- Asse strada temporanea
- Area rinaturalizzata in fase di esercizio
- Vegetazione alta, alberi
- Vegetazione selvaggia e/o controllata
- Area incolta
- Aree di raccolta e deflusso acque superficiali

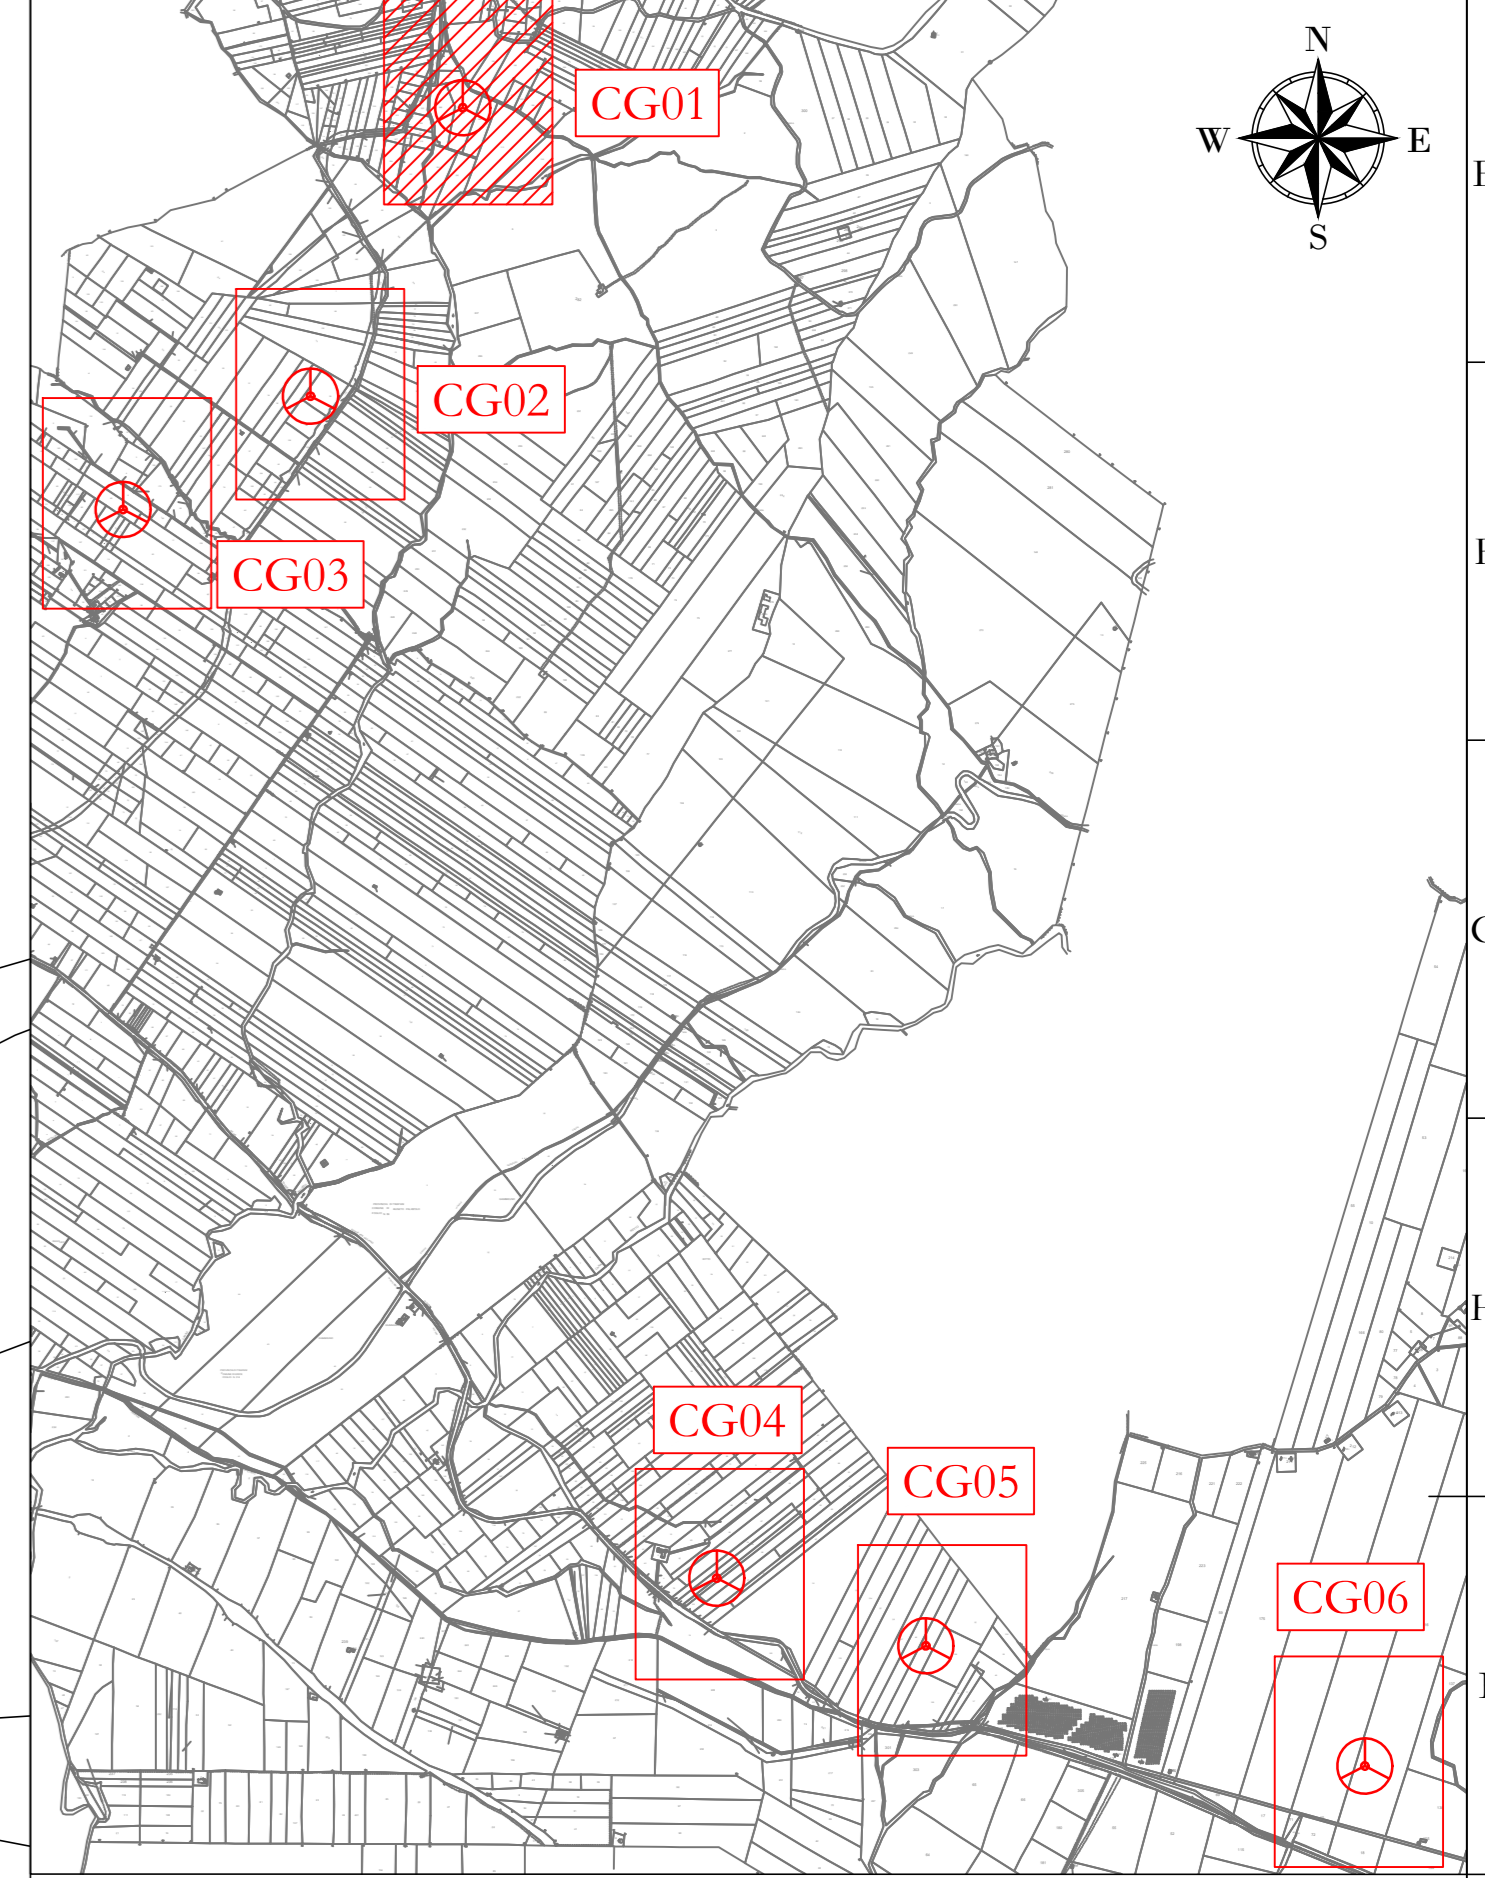

AREA PREVALENTEMENTE
INCOLTA, CON PRESENZA DI
VEGETAZIONE BASSA
INCONTROLLATA

CG01
X: 300868
Y: 4206931
(WGS 84 UTM-33N)

REGIONE: SICILIA
 COMUNE: BUSETO PALIZZOLO (TP)
 FOGLIO: 35
 PARTICELLA: 289

AREN Green S.r.l.
Società soggetta alla direzione e coordinamento di AREN Electric Power S.p.A.
 Sede legale e amministrativa: Via dell'Amore n. 308 | 47522 Cesena (FC) | P.I. +39 0547 415245
 Iscritta nel Registro delle Imprese della Romagna - Forlì-Cesena e Rimini | REA 320208 | C.F./P.Iva 0402170401

COMUNI DI BUSETO PALIZZOLO, ERICE E TRAPANI (TP)
 LOCALITA' "CONTRADA GAMBINO"

**PROGETTO PER LA REALIZZAZIONE DI
 IMPIANTO EOLICO
 "GAMBINO"**

<small>REGIONE PROGETTISTA</small> Aren Electric Power Spa Società per Azioni con Unico Socio Via dell'Amore n. 308 - 47522 Cesena (FC) P.I. +39 0547 415245 - Fax +39 0547 415274 P.Iva 0402170401 Registro delle Imprese di Forlì-Cesena R.E.A. 317048				<small>INNOVATION PROJECTS</small> Ing. Servadei S.01 Online degli Impianti di Forlì-Cesena Mar. 2016
<small>TITOLO LAVORATA</small> PLANIMETRIA SU CTR AREA CG01 - FASE IMPIANTO IN ESERCIZIO				
<small>COORDINATE</small> GMBX: 0 1 10 1 0 0 0 0	<small>PROGETTO</small> A0	<small>SCALA</small> 1:500	<small>TITOLO</small> PROGETTO DEFINITIVO	
<small>REV. DESCRIZIONE</small>	<small>DATA</small>	<small>REDATTO</small>	<small>VERIFICATO</small>	<small>APPROVATO</small>
01	02/02/2014	D. Zampieri	E. Testa	S. Ucci
02				
03				
04				
<small>File: E:\G01_informazioni</small>				

LA DIFFUSIONE E RIPRODUZIONE, ANCHE PARZIALE, DI QUESTA TAVOLA E' VIETATA E' VIETATA IN TERMINI DI LEGGE