


CG02
X: 300455
Y: 4206148
 (WGS 84 UTM-33N)

LEGENDA

- Aerogeneratore
- Strada e piazzole impianto
- Sierro
- Riperto
- Strada esistente in buono stato
- Asse strada di nuova realizzazione
- Asse strada esistente da adeguare
- Asse strada temporanea
- Area temporanea stoccaggio terre
- Curve di livello ogni 1 m
- Vegetazione alta, alberi
- Vegetazione selvaggia e/o controllata
- Area incolta
- Aree di raccolta e deflusso acque superficiali

Nota: sfondo su catastale

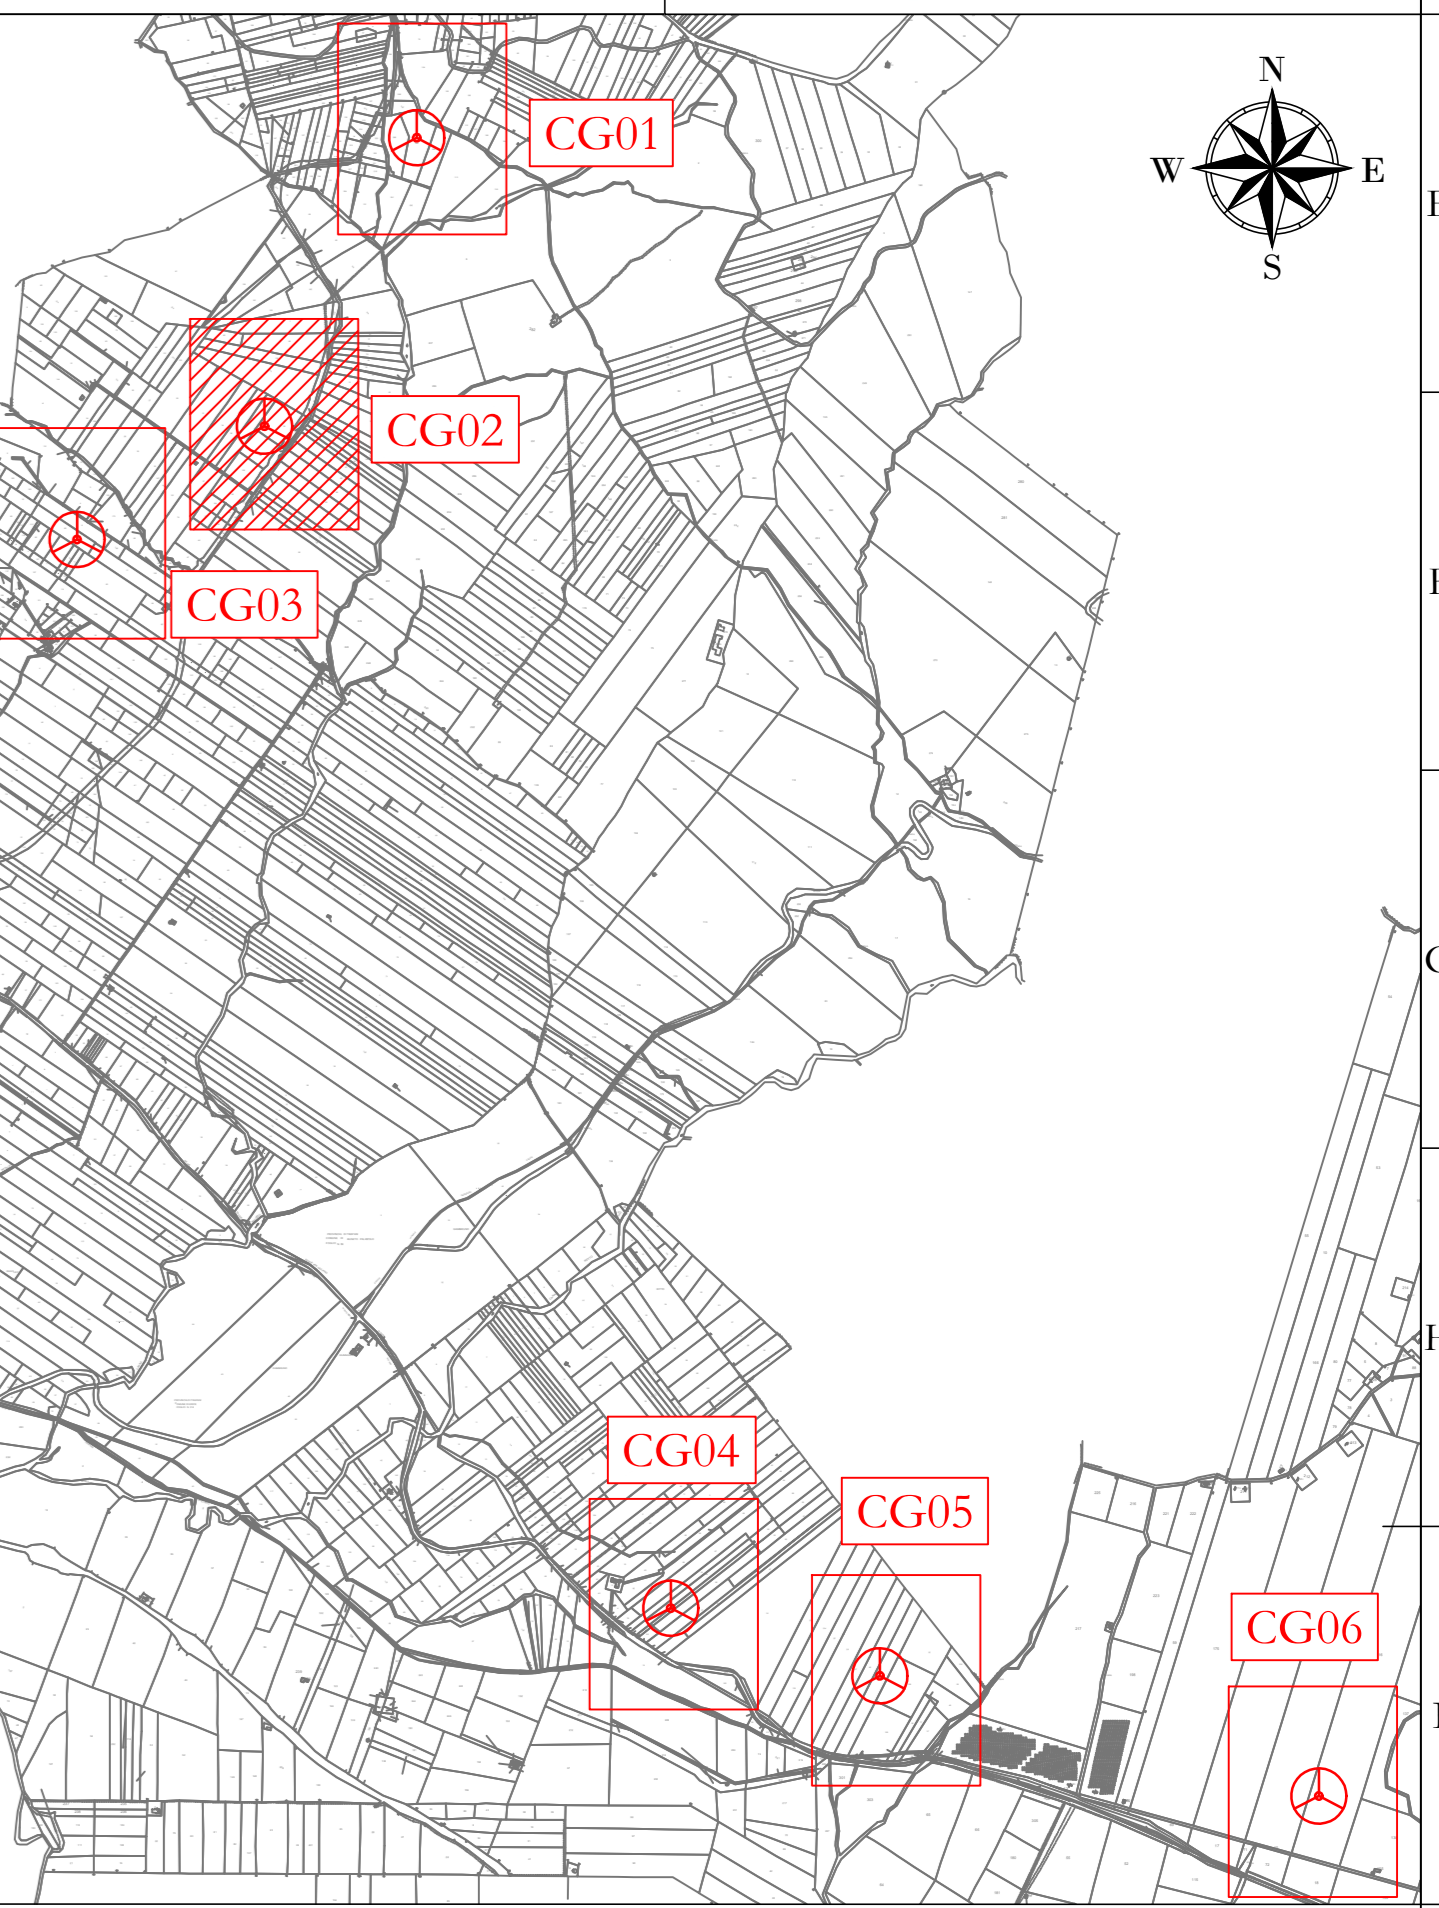

AREN Green S.r.l.
 Società soggetta alla direzione e coordinamento di AREN Electric Power S.p.A.
 Sede legale e amministrativa: Via dell'Amore n. 308 | 47522 Cesena (FC) | P.I. +39 0547 415245
 Iscritta nel Registro delle Imprese della Romagna - Forlì-Cesena e Rimini | REA 320288 | C.F./P.Iva 0402170401

COMUNI DI BUSETO PALIZZOLO, ERICE E TRAPANI (TP)
 LOCALITA' "CONTRADA GAMBINO"

PROGETTO PER LA REALIZZAZIONE DI
IMPIANTO EOLICO
"GAMBINO"

<p>REGIONE PROGETTISTA</p> <p>Arene Electric Power Spa Società per Azioni con Unico Socio Via dell'Amore n. 308 - 47522 Cesena (FC) P.I. +39 0547 415245 - Fax +39 0547 415274 P.Iva 0402170401 Registro delle Imprese di Forlì-Cesena R.E.A. 317048</p>		<p>INDIRIZZO PROGETTISTA</p> <p>Ing. Servadei Ubaldo Online degli Ingegneri di Forlì-Cesena Mar. 2006</p>
---	--	--

TITOLO DEL QUOTIDIANO
 PLANIMETRIA SU RILIEVO CG02 - FASE DI CANTIERE

FORME CLASSIFICAZIONE
 GMBXC/A 0 2/10 0/8 | 0,1 | 0,0

PROGETTO
 A0

SCALA
 1:500

TITOLO
 PROGETTO DEFINITIVO

REV.	DESCRIZIONE	DATA	REDATTO	VERIFICATO	APPROVATO
01	Primo cartello	12/02/2024	B. Zampà	E. Testauro	S. Ucci
02					
03					
04					

File: E0202_Cantieri.dwg

LA DIFFUSIONE E RIPRODUZIONE, ANCHE PARZIALE, DI QUESTA TAVOLA È VIETATA E' VIETATA A TERMINI DI LEGGE

REGIONE: SICILIA
COMUNE: BUSETO PALIZZOLO (TP)
FOGLIO: 45
PARTICELLA: 39