


LEGENDA

- Aerogeneratore
- Strade e piazzole impianto
- Sierro
- Riperto
- Strada esistente in buono stato
- Asse strada di nuova realizzazione
- Asse strada esistente da adattare
- Asse strada temporanea
- Area rinaturalizzata in fase di esercizio
- Vegetazione alta, alberi
- Vegetazione scabbia e/o controllata
- Area incolta
- Aree di raccolta e deflusso acque superficiali

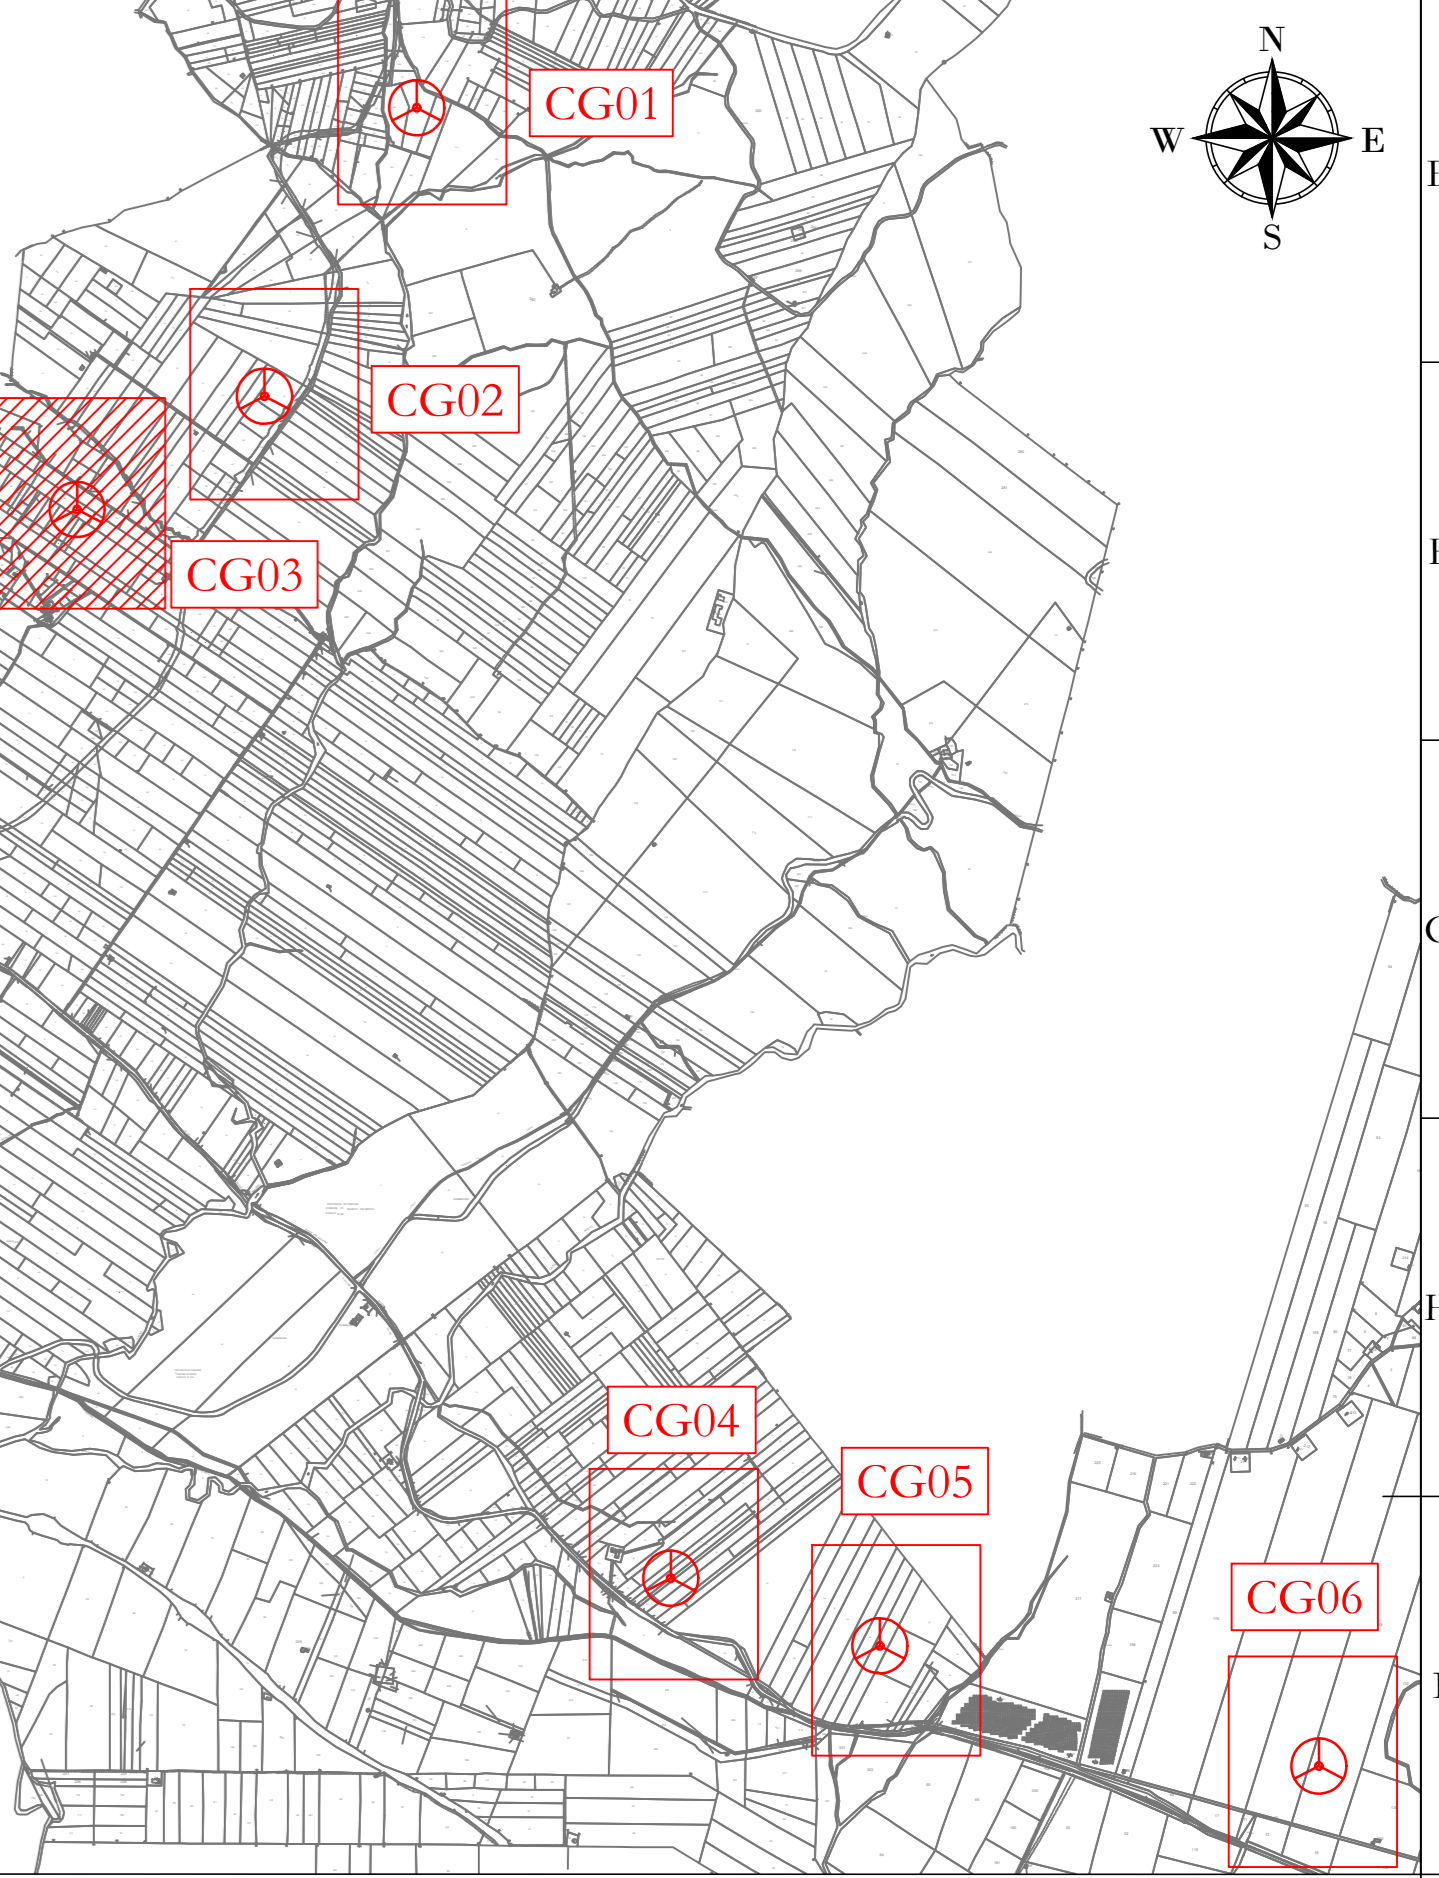

CG03
X: 299946
Y: 4205841
 (WGS 84 UTM-33N)

REGIONE: SICILIA
COMUNE: BUSETO PALIZZOLO (TP)
FOGLIO: 44
PARTICELLA: 69

AREN Green S.r.l.
Società soggetta alla direzione e coordinamento di AREN Electric Power S.p.A.
 Sede legale e amministrativa: Via dell'Amore n. 308 | 47522 Cesena (FC) | P.I. +39 0547 415245
 Iscritta nel Registro delle Imprese della Romagna - Forlì-Cesena e Rimini | REA 320388 | C.F./P.Iva 04002170401

**COMUNI DI BUSETO PALIZZOLO, ERICE E TRAPANI (TP)
 LOCALITÀ "CONTRADA GAMBINO"**

**PROGETTO PER LA REALIZZAZIONE DI
 IMPIANTO EOLICO
 "GAMBINO"**

<small>REGIONE PROGETTISTA AREN Electric Power SpA Società per Azioni con Unico Socio Via dell'Amore n. 308 - 47522 Cesena (FC) P.I. +39 0547 415245 - Fax +39 0547 415274 P.Iva 04002170401 Registro delle Imprese di Forlì-Cesena R.E.A. 317048</small>	<small>INNOVATIVA PROGETTISTA Ing. Servadei S.r.l. Online degli Impianti di Forlì-Cesena Mar. 2016</small>																														
<small>TITOLO LAVORATA PLANIMETRIA SU CTR AREA CG03 - FASE IMPIANTO IN ESERCIZIO</small>																															
<small>COORDINATE GMBIX A 0 3 10 1 0 0 0 </small>	<small>PROGETTO A0</small>	<small>SCALA 1:500</small>	<small>TITOLO PROGETTO DEFINITIVO</small>																												
<table border="1" style="width: 100%; border-collapse: collapse;"> <thead> <tr> <th style="width: 10%;">REV.</th> <th style="width: 40%;">DESCRIZIONE</th> <th style="width: 10%;">DATA</th> <th style="width: 10%;">REDAATTO</th> <th style="width: 10%;">VERIFICATO</th> <th style="width: 10%;">APPROVATO</th> </tr> </thead> <tbody> <tr> <td>01</td> <td>Primo contenitore</td> <td>02/02/2014</td> <td>B. Zampà</td> <td>E. Testauro</td> <td>S. Ucci</td> </tr> <tr> <td>02</td> <td></td> <td></td> <td></td> <td></td> <td></td> </tr> <tr> <td>03</td> <td></td> <td></td> <td></td> <td></td> <td></td> </tr> <tr> <td>04</td> <td></td> <td></td> <td></td> <td></td> <td></td> </tr> </tbody> </table>	REV.	DESCRIZIONE	DATA	REDAATTO	VERIFICATO	APPROVATO	01	Primo contenitore	02/02/2014	B. Zampà	E. Testauro	S. Ucci	02						03						04						<small>FIG. CG03_informazioni.docx</small>
REV.	DESCRIZIONE	DATA	REDAATTO	VERIFICATO	APPROVATO																										
01	Primo contenitore	02/02/2014	B. Zampà	E. Testauro	S. Ucci																										
02																															
03																															
04																															
<small>LA DIFFUSIONE E RIPRODUZIONE, ANCHE PARZIALE, DI QUESTA TAVOLA È VIETATA A TERMINI DI LEGGE</small>																															