





**CG04**  
**X: 301557**  
**Y: 4202940**  
 (WGS 84 UTM-33N)

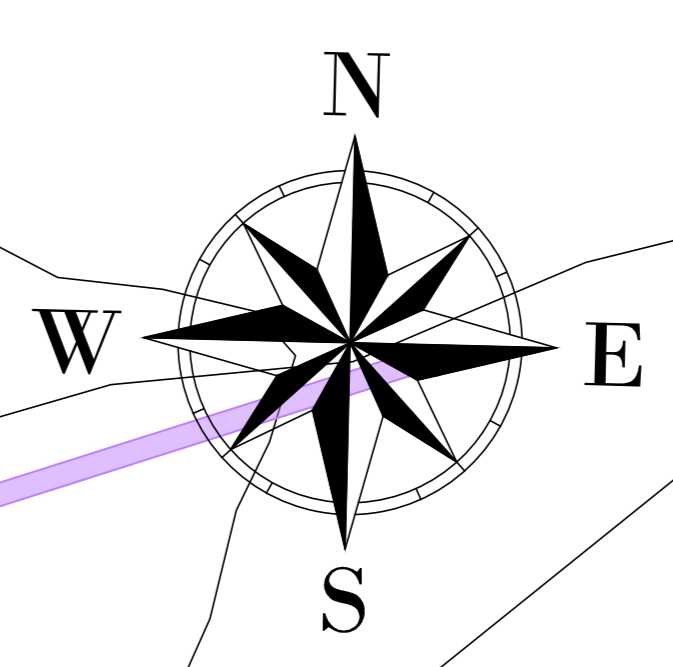

**LEGENDA**

- Aerogeneratore
- Strade e piazzole impianto
- Sierro
- Riperto
- Strada esistente in buono stato
- Asse strada di nuova realizzazione
- Asse strada esistente da adattare
- Asse strada temporanea
- Area rinaturalizzata in fase di esercizio
- Vegetazione alta, alberi
- Vegetazione selvaggia e/o controllata
- Aree incolte
- Aree di raccolta e deflusso acque superficiali

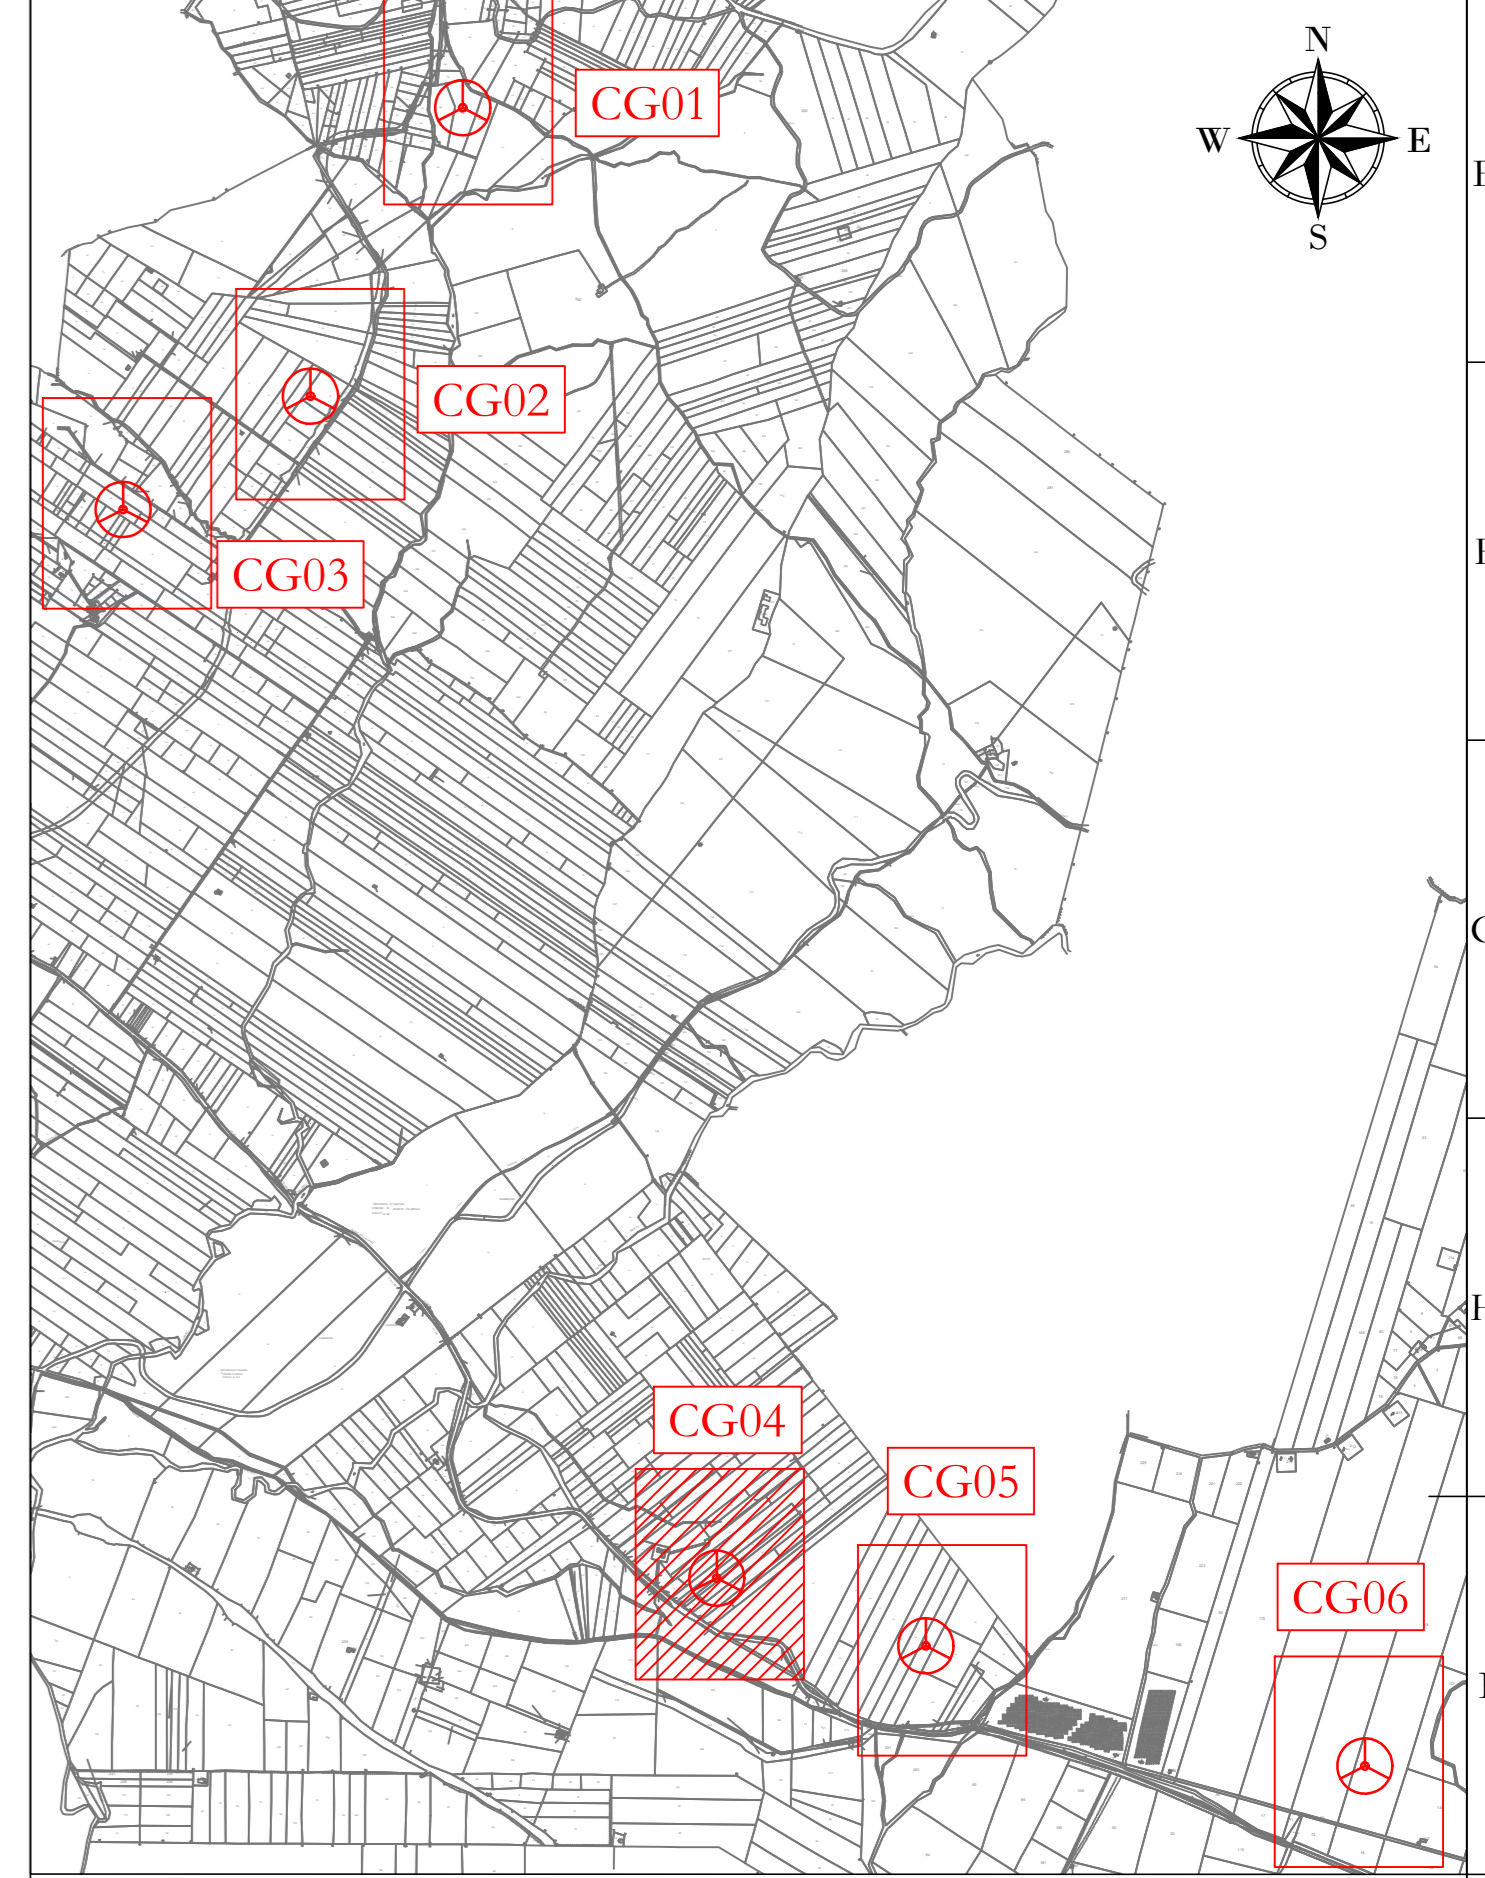

**REGIONE:** SICILIA  
**COMUNE:** BUSETO PALIZZOLO (TP)  
**FOGLIO:** 59  
**PARTICELLA:** 54

**AREN Green S.r.l.**  
 Società soggetta alla direzione e coordinamento di AREN Electric Power S.p.A.  
 Sede legale e amministrativa: Via dell'Arancio n. 308 | 47522 Cesena (FC) | P.I. +39 0547 415245  
 Iscritta nel Registro delle Imprese della Romagna - Forlì-Cesena e Rimini | REA 320208 | C.F./P.Iva 0402170401

**COMUNI DI BUSETO PALIZZOLO, ERICE E TRAPANI (TP)**  
**LOCALITA' "CONTRADA GAMBINO"**

**PROGETTO PER LA REALIZZAZIONE DI**  
**IMPIANTO EOLICO**  
**"GAMBINO"**

**REGIONE PROGETTISTA:** AREN Electric Power SpA  
 Società per Azioni con Unico Socio  
 Via dell'Arancio, 308 - 47522 Cesena (FC)  
 P.I. +39 0547 415245 - Fax +39 0547 415274  
 P.Iva 0402170401  
 Regione delle Imprese di Forlì-Cesena R.E.A. 317048

**INNOVATIVA PROGETTISTA:** Ing. Servadei S.01  
 Ordine degli Ingegneri di Forlì-Cesena  
 Mar. 2016

**TITOLO LEGALE:** PLANIMETRIA SU CTR AREA CG04 - FASE IMPIANTO IN ESERCIZIO

**COORDINATE:** GMBIX|A 0 4 10 1 0| 0 0| 0 0|

**PROGETTO:** A0 **SCALA:** 1:500 **TITOLO:** PROGETTO DEFINITIVO

REV.	DESCRIZIONE	DATA	REDATTO	VERIFICATO	APPROVATO
01	Prima emissione	02/02/2024	D. Zampieri	E. Testa	S. Ucci
02					
03					
04					

Fig. 02/04 - Informazioni:  
 LA DIFFUSIONE E RIPRODUZIONE, ANCHE PARZIALE, DI QUESTA TAVOLA E' VIETATA A TERMINI DI LEGGE