


**CG04**  
**X: 301557**  
**Y: 4202940**  
 (WGS 84 UTM-33N)

**LEGENDA**

- Aerogeneratore
- Strada e piazzole impianto
- Sierro
- Riperto
- Strada esistente in buono stato
- Asse strada di nuova realizzazione
- Asse strada esistente da adattare
- Asse strada temporanea
- Area rinaturalizzata in fase di esercizio
- Vegetazione alta, alberi
- Vegetazione scabaglia e/o controllata
- Area incolta
- Aree di raccolta e deflusso acque superficiali

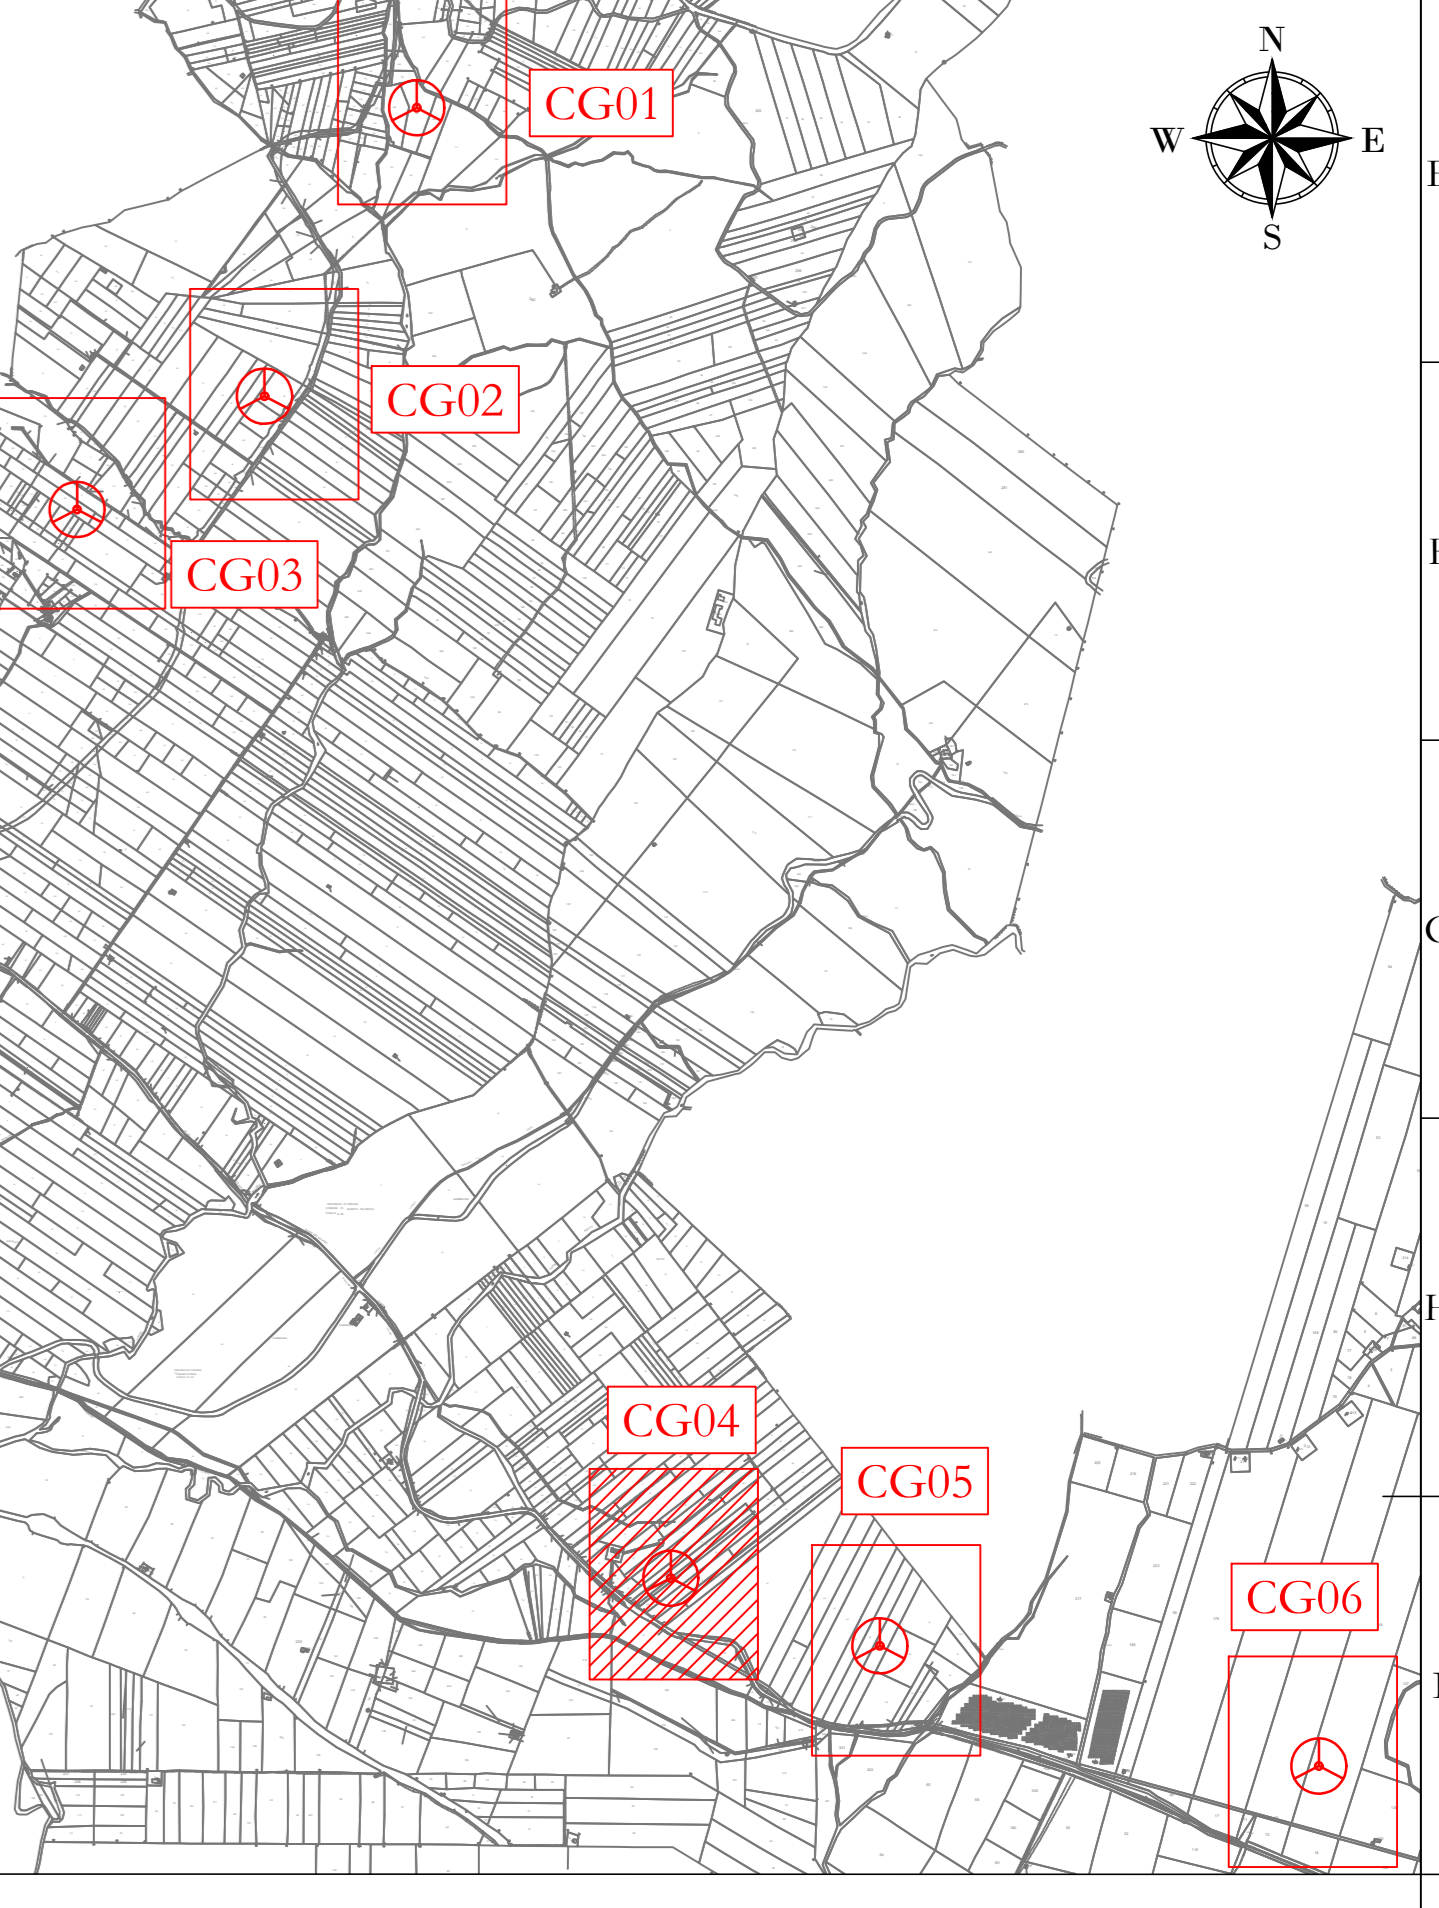

REGIONE: SICILIA  
 COMUNE: BUSETO PALIZZOLO (TP)  
 FOGLIO: 59  
 PARTICELLA: 54

**AREN Green S.r.l.**  
 Società soggetta alla direzione e coordinamento di AREN Electric Power S.p.A.  
 Sede legale e amministrativa: Via dell'Arancio n. 308 | 47522 Cesena (FC) | P.I. +39 0547 415245  
 Iscritta nel Registro delle Imprese della Romagna - Forlì-Cesena e Rimini | REA 320988 | C.F./P.Iva 04002170401

COMUNI DI BUSETO PALIZZOLO, ERICE E TRAPANI (TP)  
 LOCALITA' "CONTRADA GAMBINO"

**PROGETTO PER LA REALIZZAZIONE DI  
 IMPIANTO EOLICO  
 "GAMBINO"**

REGIONE PROGETTISTA: **AREN Electric Power SpA**  
 Società per Azioni con Unico Socio  
 Via dell'Arancio, 308 - 47522 Cesena (FC)  
 P.I. +39 0547 415245 - Fax +39 0547 415274  
 P.Iva 04002170401  
 Registro delle Imprese di Forlì-Cesena R.E.A. 317048

INQUADRO PROGETTISTA: **Ing. Servadei S.01**  
 Ordine degli Ingegneri di Forlì-Cesena  
 Mar. 2006

TITOLO E QUALITÀ:  
**PLANIMETRIA SU CATASTALE AREA CG04 - FASE IMPIANTO IN ESERCIZIO**

COORDINATE UTM:  
 GMBIX|A 0 4 7 0 1 1 | 0 0 | 0 0

PROGETTO DEFINITIVO

REV.	DESCRIZIONE	DATA	REDATTO	VERIFICATO	APPROVATO
01	Primo contenitore	02/02/2024	B. Zampieri	E. Testa	S. Uberti
02					
03					
04					

Info: [EG204\\_informazioni.pdf](#)  
 LA DIFFUSIONE E RIPRODUZIONE, ANCHE PARZIALE, DI QUESTA TAVOLA È VIETATA A TERMINI DI LEGGE