


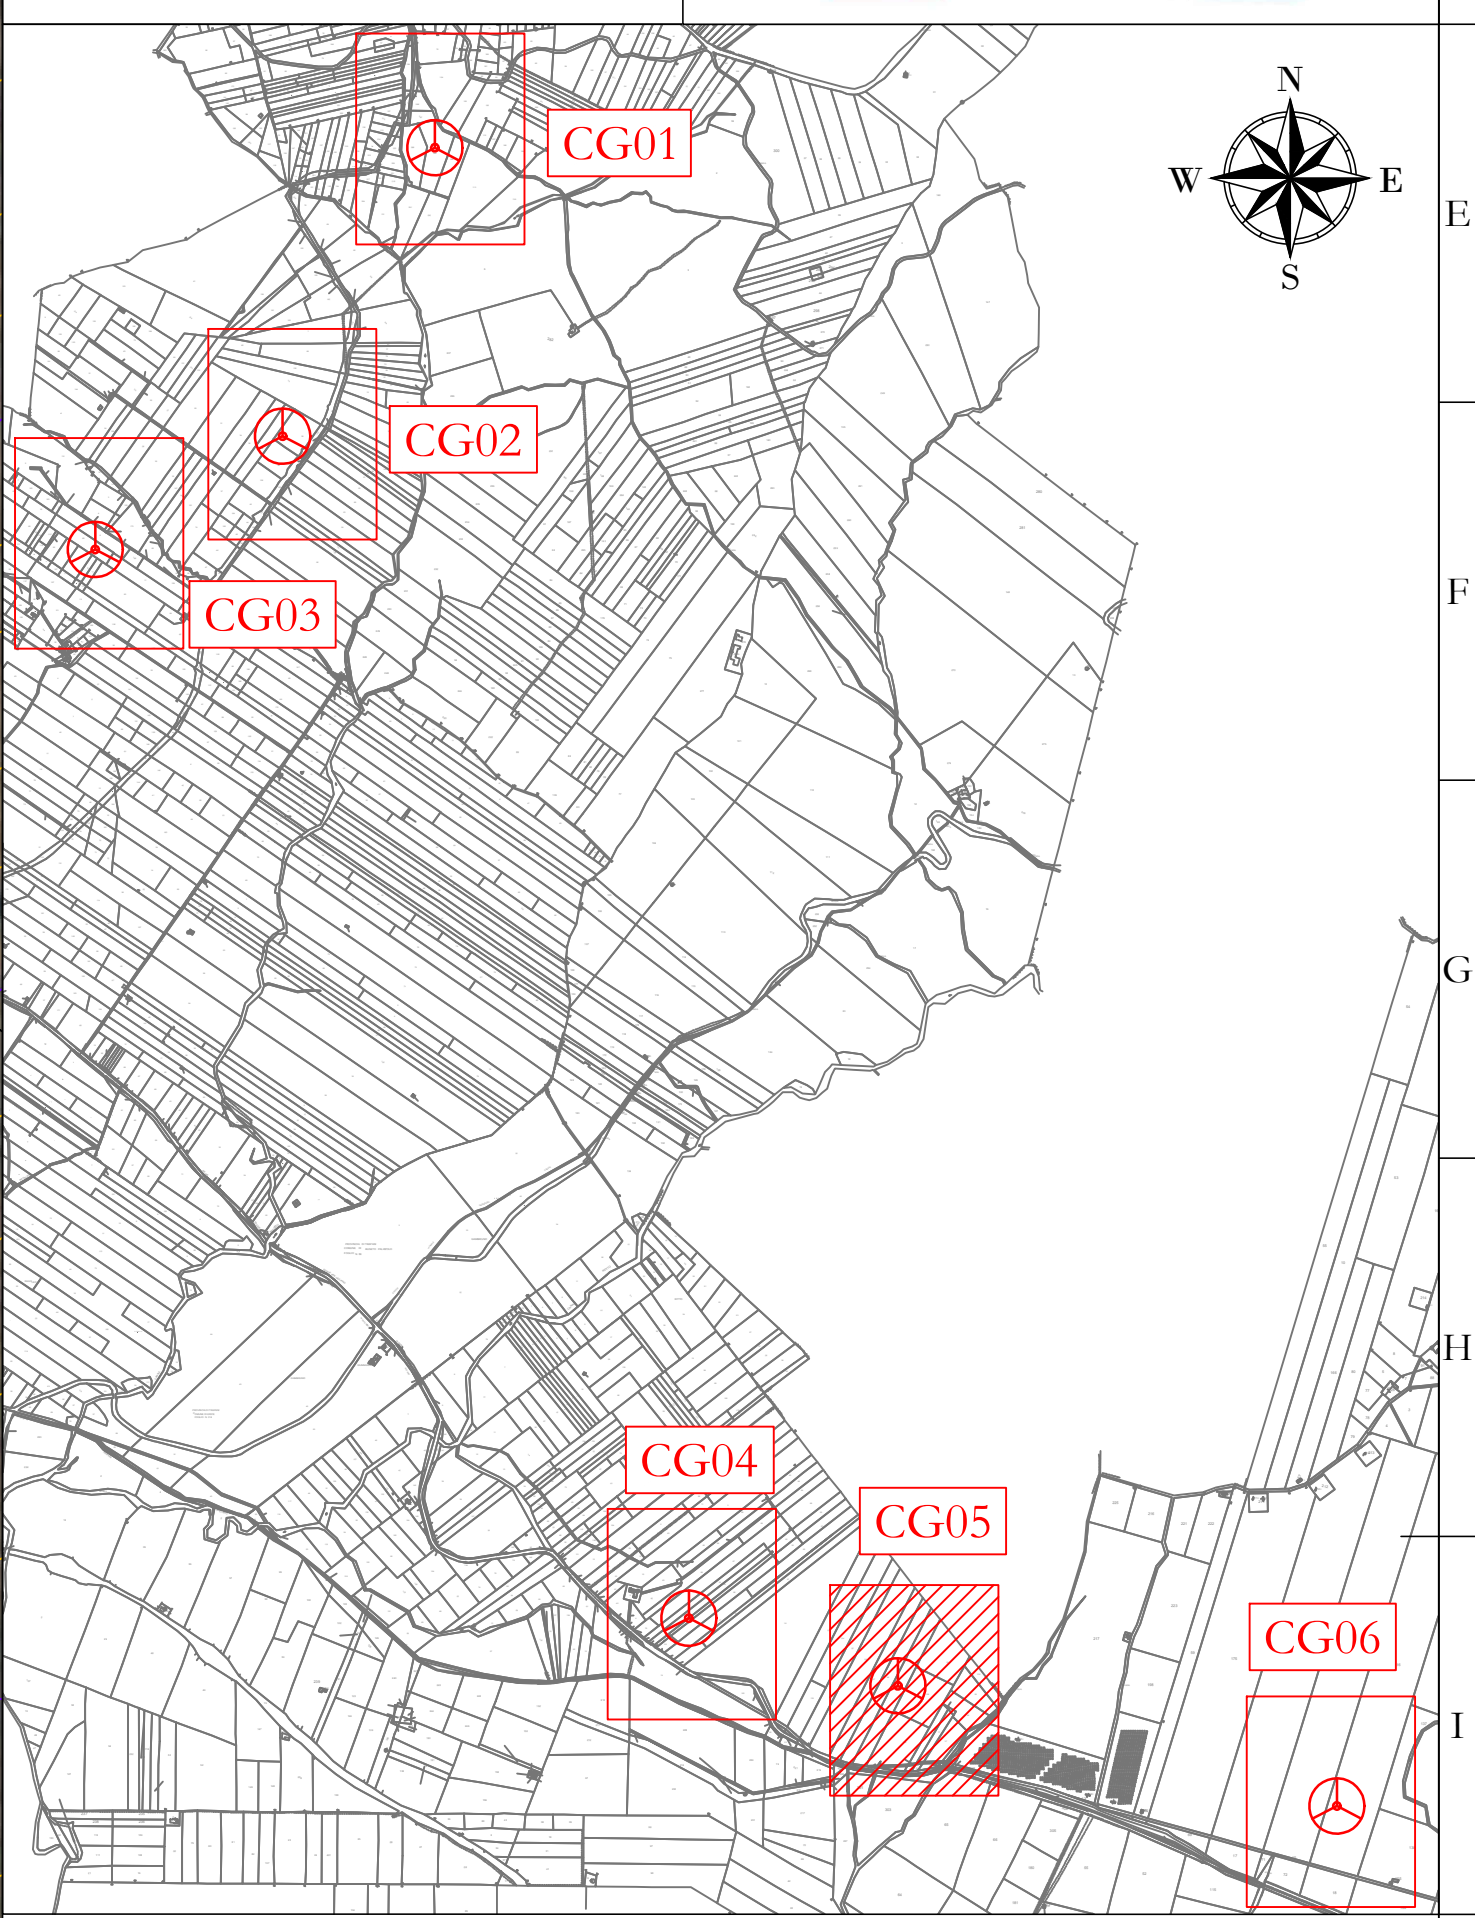

LEGENDA

- Aerogeneratore
- Strade e piazzole impianto
- Sierro
- Riparto
- Strada esistente in buono stato
- Asse strada di nuova realizzazione
- Asse strada esistente da adeguare
- Asse strada temporanea
- Area rinaturalizzata in fase di esercizio
- Vegetazione alta, alberi
- Vegetazione scraglia e/o controllata
- Area incolta
- Aree di raccolta e deflusso acque superficiali
- Curve di livello ogni 1 m

Nota: sfondo su catastale



AREN Green S.r.l.
Società soggetta alla direzione e coordinamento di AREN Electric Power S.p.A.
Sede legale e amministrativa: Via dell'Argento n. 308 | 47522 Cesena (FC) | P.I. +39 0547 415245
Iscritta nel Registro delle Imprese della Romagna - Forlì-Cesena e Rimini | REA 326088 | C.F./P.Iva 04012170401

COMUNI DI BUSETO PALIZZOLO, ERICE E TRAPANI (TP)
LOCALITÀ "CONTRADA GAMBINO"

PROGETTO PER LA REALIZZAZIONE DI
IMPIANTO EOLICO
"GAMBINO"

REDAZIONE / PROGETTISTA
AREN Electric Power Spa
Società per Azioni con Unico Socio
Via dell'Argento, 308 - 47522 Cesena (FC)
P.I. +39 0547 415245 - Fax +39 0547 415274
P.Iva 04012170401
Registro delle Imprese di Forlì-Cesena R.E.A. 317048

IMBIO E FORM. PROGETTISTA
Ing. Simide Uchi
Online degli Impianti di Forlì-Cesena
Mar. 2006

TITOLO DI AUTORIZZAZIONE
PLANIMETRIA SU RILIEVO CG05 - FASE IMPIANTO IN ESERCIZIO

COORDINATE	PROVA	SCALA	FOGLIO
GMBX[A 0 5'10 0/8] 0 0/ 0 0/	A0	1:500	PROGETTO DEFINITIVO

REV.	DESCRIZIONE	DATA	REDAZIONE	VERIFICATO	APPROVATO
01	Prima versione	12/02/2024	D. Zampieri	E. Trovati	S. Uchi
02					
03					
04					

FILE: CG05_Infinito.dwg

LA DIFFUSIONE E RIPRODUZIONE, ANCHE PARZIALE, DI QUESTA TAVOLA È VIETATA A TERMINI DI LEGGE

REGIONE: SICILIA
COMUNE: BUSETO PALIZZOLO (TP)
FOGLIO: 59
PARTICELLA: 28