


CG05
X: 302125
Y: 4202757
 (WGS 84 UTM-33N)

LEGENDA

- Aerogeneratore
- Strade e piazzole impianto
- Sierro
- Riperto
- Strada esistente in buono stato
- Asse strada di nuova realizzazione
- Asse strada esistente da adeguare
- Asse strada temporanea
- Area temporanea stoccaggio terre
- Curve di livello ogni 1 m
- Vegetazione alta, alberi
- Vegetazione selvaggia e/o controllata
- Area incolta
- Aree di raccolta e deflusso acque superficiali

Nota: sfondo su catastale

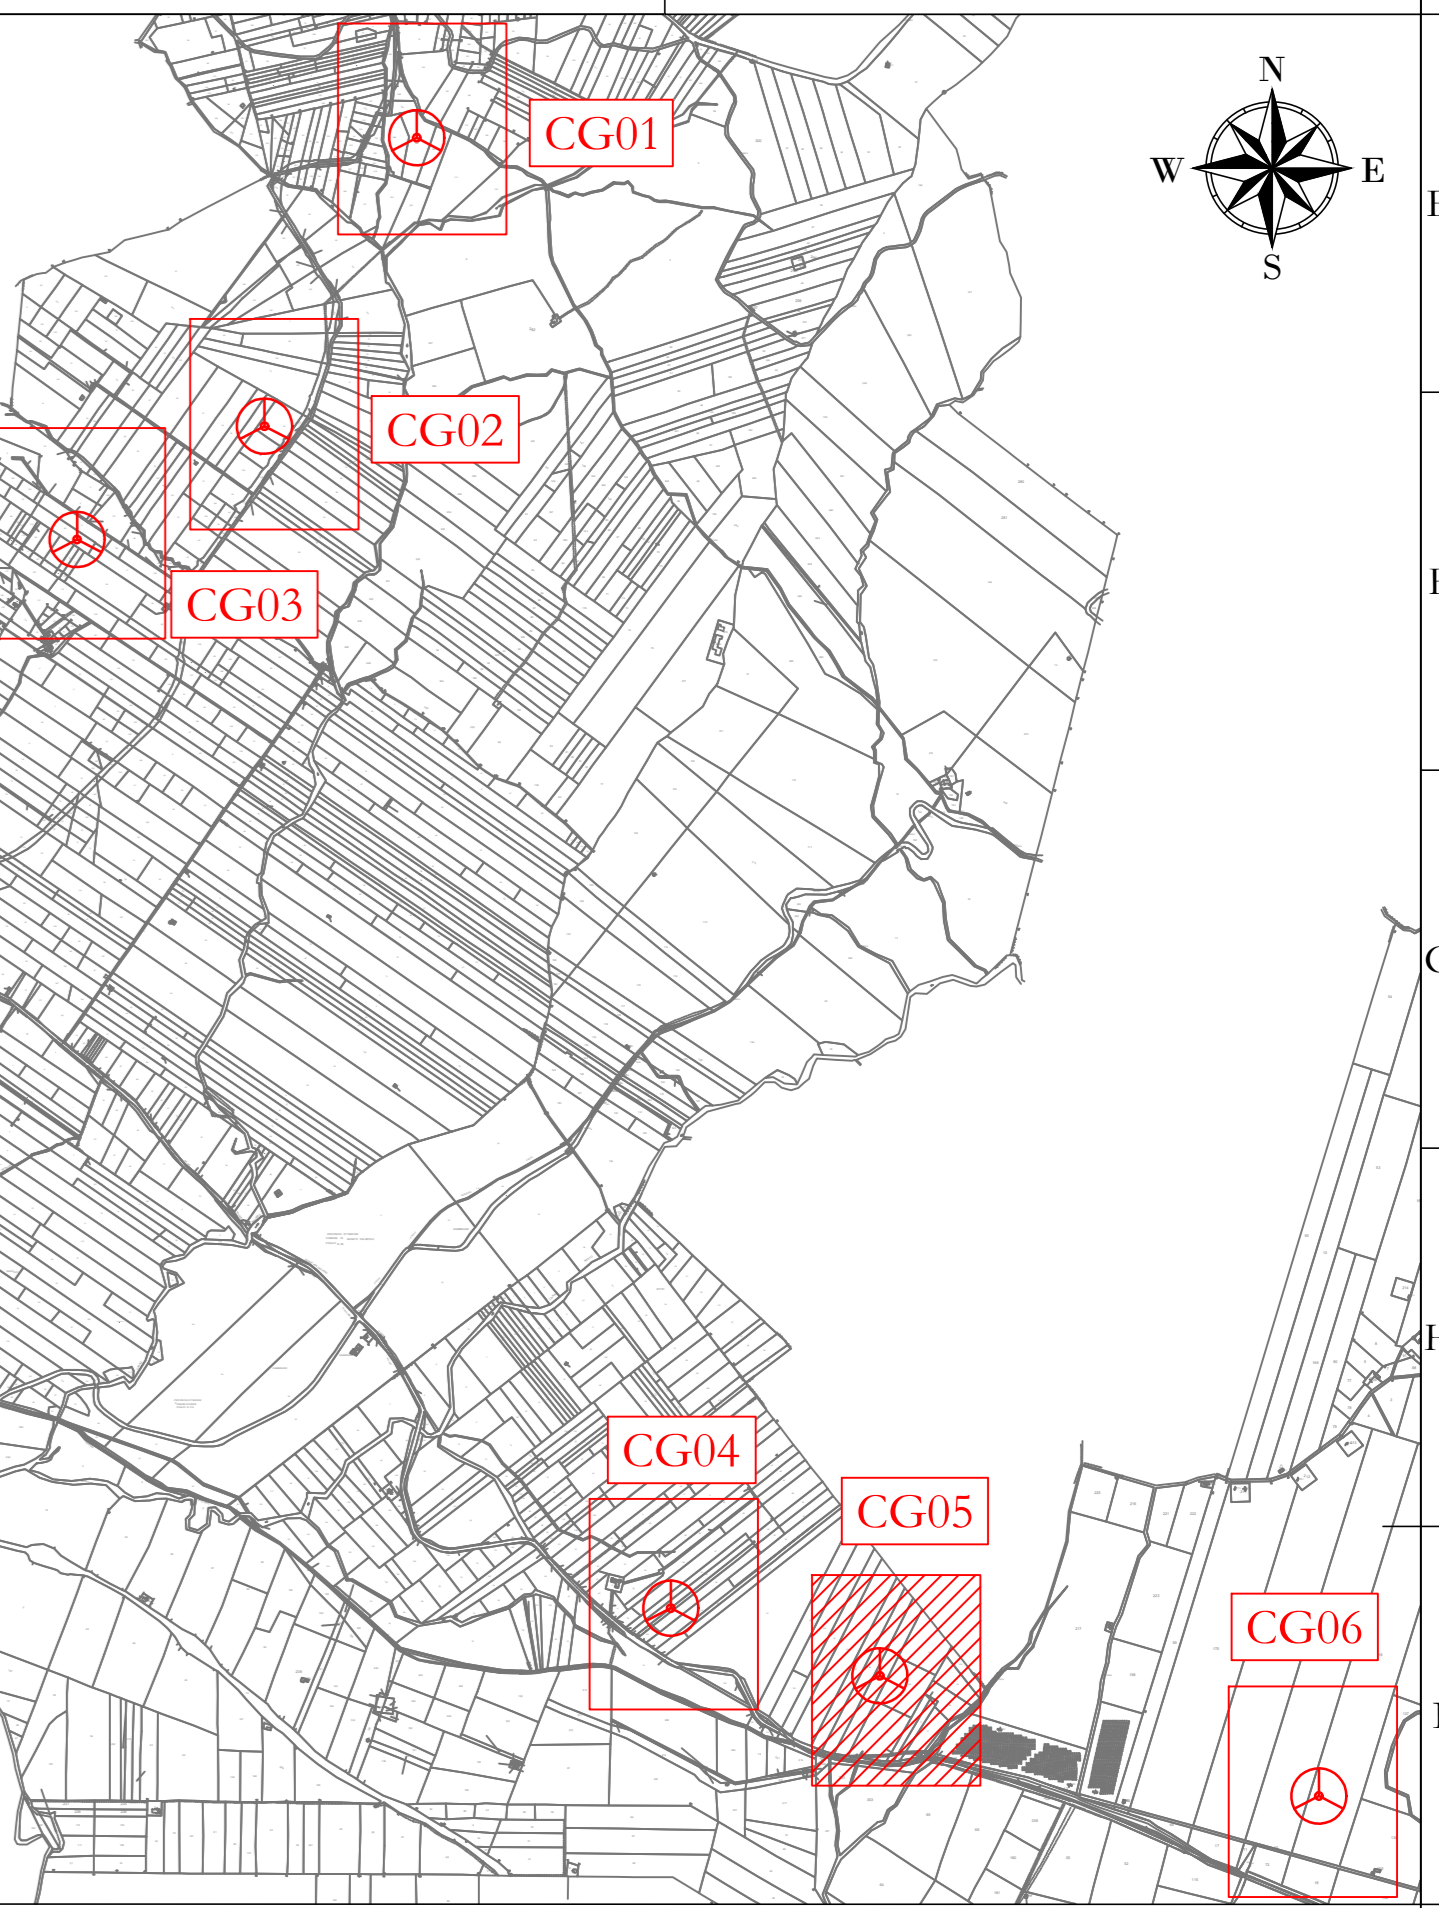

AREN Green S.r.l.
 Società soggetta alla direzione e coordinamento di AREN Electric Power S.p.A.
 Sede legale e amministrativa: Via dell'Angelo n. 308 | 47522 Cesena (FC) | P.I. +39 0547 415245
 Iscritta nel Registro delle Imprese della Romagna - Forlì-Cesena e Rimini | REA 320988 | C.F./P.Iva 04002170401

COMUNI DI BUSETO PALIZZOLO, ERICE E TRAPANI (TP)
 LOCALITA' "CONTRADA GAMBINO"

PROGETTO PER LA REALIZZAZIONE DI
IMPIANTO EOLICO
"GAMBINO"

AREN Electric Power Spa
 Società per Azioni con Unico Socio
 Via dell'Angelo n. 308 | 47522 Cesena (FC)
 P.I. +39 0547 415245 - Fax +39 0547 415274
 P.Iva 04002170401
 Registro delle Imprese di Forlì-Cesena R.E.A. 317068

AREN

Ing. Servizi 0/01
 Online degli Impianti di Forlì-Cesena
 Mar. 2016

REGIONE: SICILIA
 COMUNE: BUSETO PALIZZOLO (TP)
 FOGLIO: 59
 PARTICELLA: 28

TITOLO: **PLANIMETRIA SU RILIEVO CG05 - FASE DI CANTIERE**

COORDINATE: GMBXC[A 0 5'10 0]8[0.1][0.0] | A0 | SCALA: 1:500 | TIPO: PROGETTO DEFINITIVO

REV.	DESCRIZIONE	DATA	REDATTO	VERIFICATO	APPROVATO
01	Primo cartello	02/02/2024	B. Zampà	E. Testatore	S. Ucci
02					
03					
04					

File: ECG05_Cantieri.dwg

LA DIFFUSIONE E RIPRODUZIONE, ANCHE PARZIALE, DI QUESTA TAVOLA È VIETATA A TERMINI DI LEGGE