


LEGENDA

- Aerogeneratore
- Strade e piazzole impianto
- Sierro
- Riperto
- Strada esistente in buono stato
- Asse strada di nuova realizzazione
- Asse strada esistente da adeguare
- Asse strada temporanea
- Area rinaturalizzata in fase di Esercizio
- Vegetazione alta, alberi
- Vegetazione scraglia e/o controllata
- Aree incolte
- Aree di raccolta e deflusso acque superficiali

CG05
X: 302125
Y: 4202757
 (WGS 84 UTM-33N)

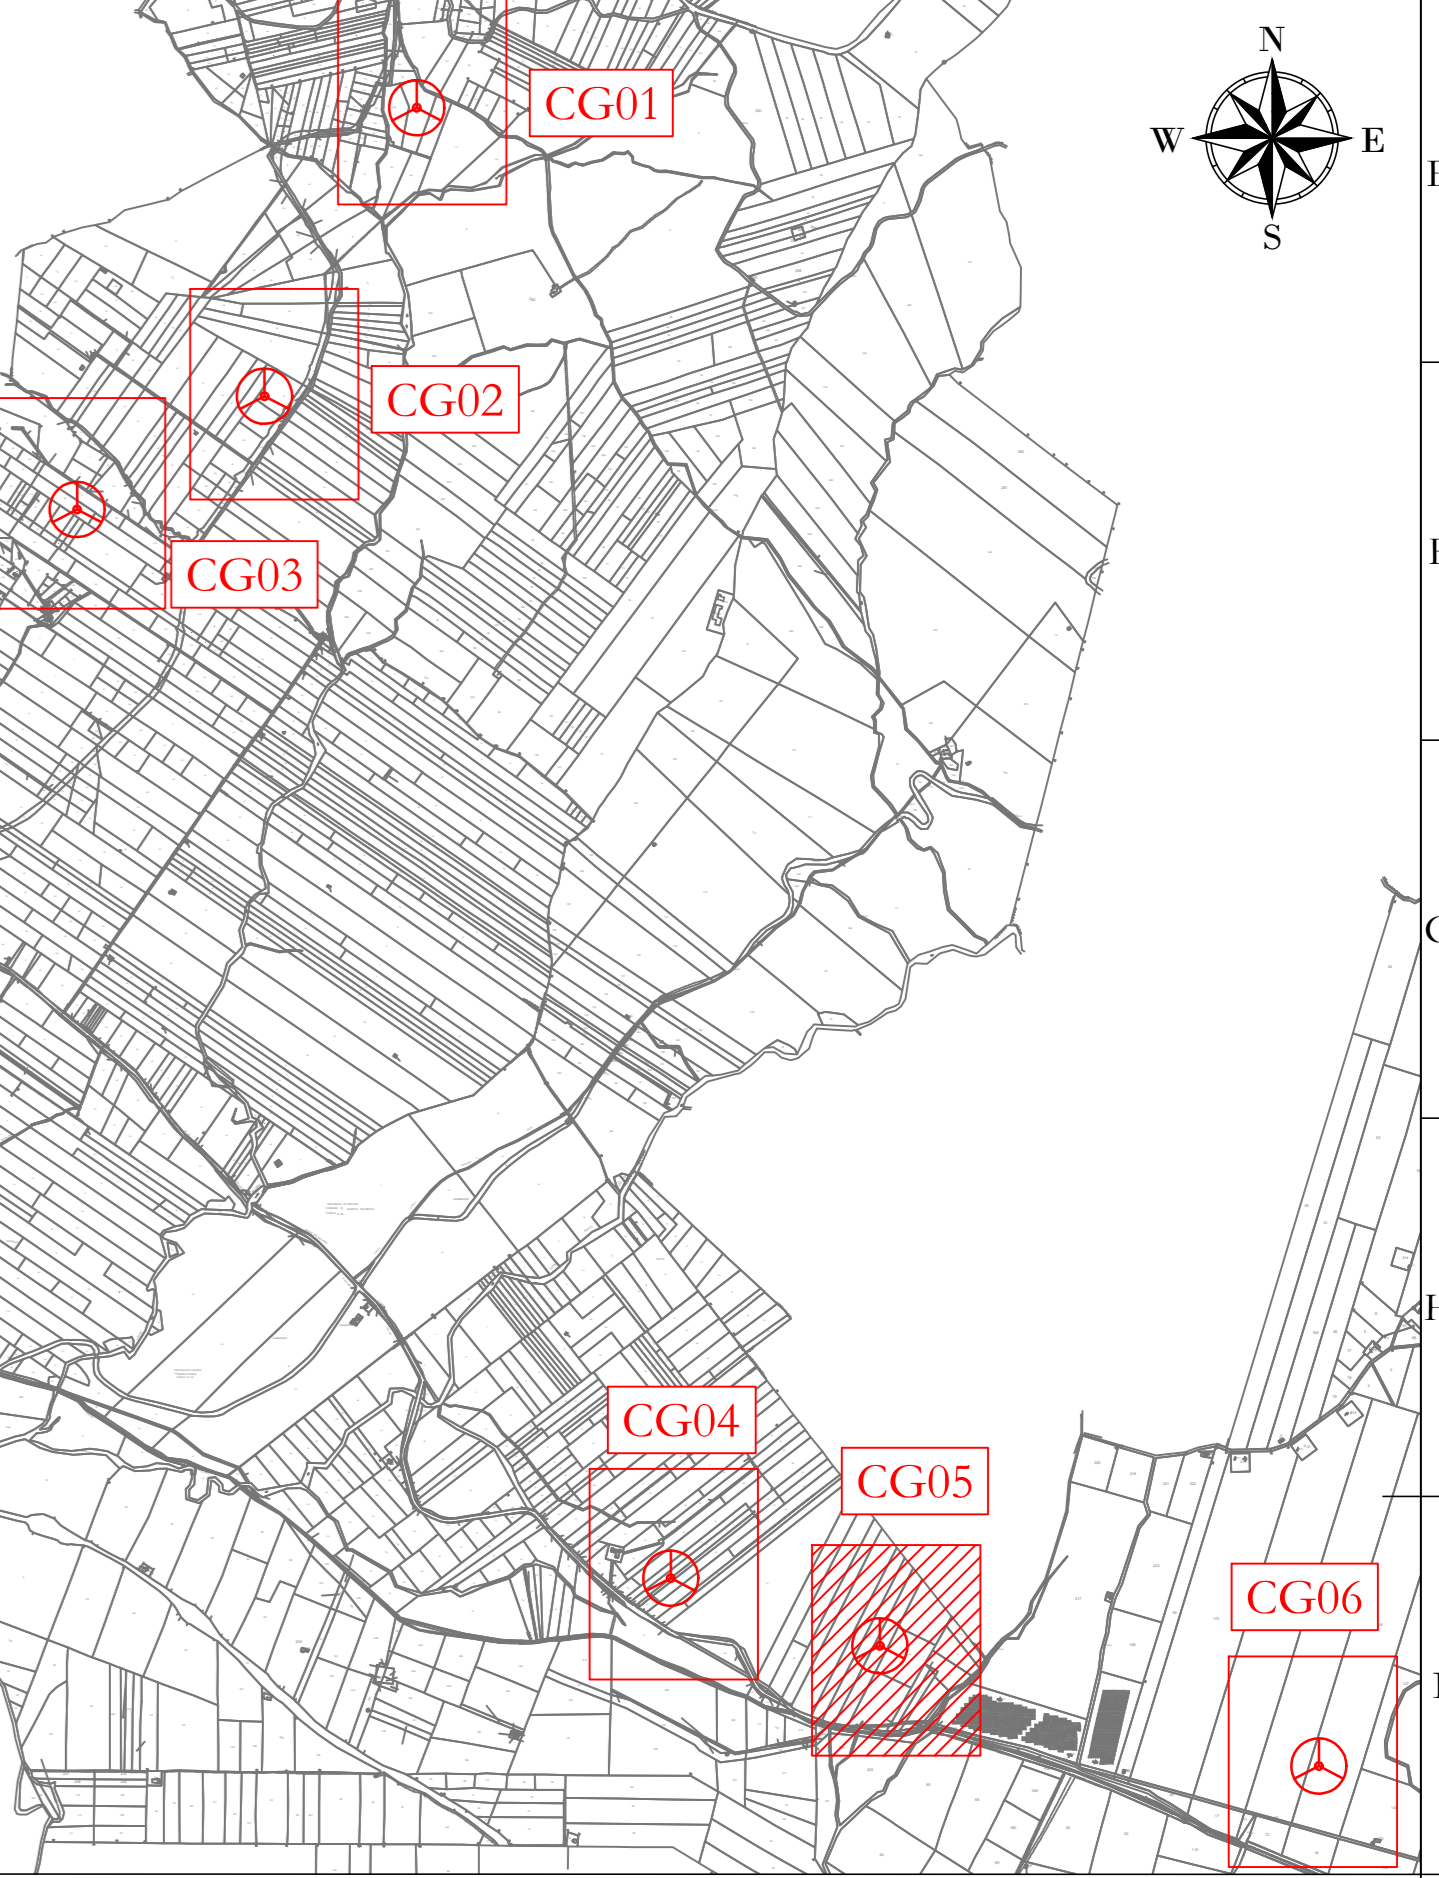

REGIONE: SICILIA
 COMUNE: BUSETO PALIZZOLO (TP)
 FOGLIO: 59
 PARTICELLA: 28

AREN Green S.r.l.
Società soggetta alla direzione e coordinamento di AREN Electric Power S.p.A.
 Sede legale e amministrativa: Via dell'Amore n. 308 | 47522 Cesena (FC) | P.I. +39 0547 415245
 Iscritta nel Registro delle Imprese della Romagna - Forlì-Cesena e Rimini | REA 320208 | C.F./P.Iva 0402170401

COMUNI DI BUSETO PALIZZOLO, ERICE E TRAPANI (TP)
 LOCALITA' "CONTRADA GAMBINO"

**PROGETTO PER LA REALIZZAZIONE DI
 IMPIANTO EOLICO
 "GAMBINO"**

REGIONE PROGETTISTA: **AREA ELETTRICA POWER SPA**
Società per Azioni con Unico Socio
 Via dell'Amore n. 308 - 47522 Cesena (FC)
 P.I. +39 0547 415245 - Fax +39 0547 415274
 P.Iva 0402170401
 Registro delle Imprese di Forlì-Cesena R.E.A. 317048

INQUADRO PROGETTISTA: **Ing. Servadei S.r.l.**
Online degli Ingegneri di Forlì-Cesena
 Mar. 2006

TITOLO OPERAZIONE: PLANIMETRIA SU CTR AREA CG05 - FASE IMPIANTO IN ESERCIZIO

COORDINATE: GMBHX|A 0 5°10.1|0|0.0|0.0

PROGETTO: A0 **SCALA:** 1:500 **TITOLO:** PROGETTO DEFINITIVO

REV.	DESCRIZIONE	DATA	REDATTO	VERIFICATO	APPROVATO
00	Primo contenitore	02/02/2024	D. Zampà	E. Testauro	S. Ucci
01					
02					
03					
04					

File: ECG05_informazioni.dwg
 LA DIFFUSIONE E RIPRODUZIONE, ANCHE PARZIALE, DI QUESTA TAVOLA E' VIETATA E' VIETATA A TERMINI DI LEGGE