


LEGENDA

- Aerogeneratore
- Strade e piazzole impianto
- Sierro
- Riperto
- Strada esistente in buono stato
- Asse strada di nuova realizzazione
- Asse strada esistente da adeguare
- Asse strada temporanea
- Area temporanea stoccaggio terre
- Curve di livello ogni 1 m
- Vegetazione alta, alberi
- Vegetazione selvaggia e/o controllata
- Area incolta
- Aree di raccolta e deflusso acque superficiali

CG05
X: 302125
Y: 4202757
 (WGS 84 UTM-33N)

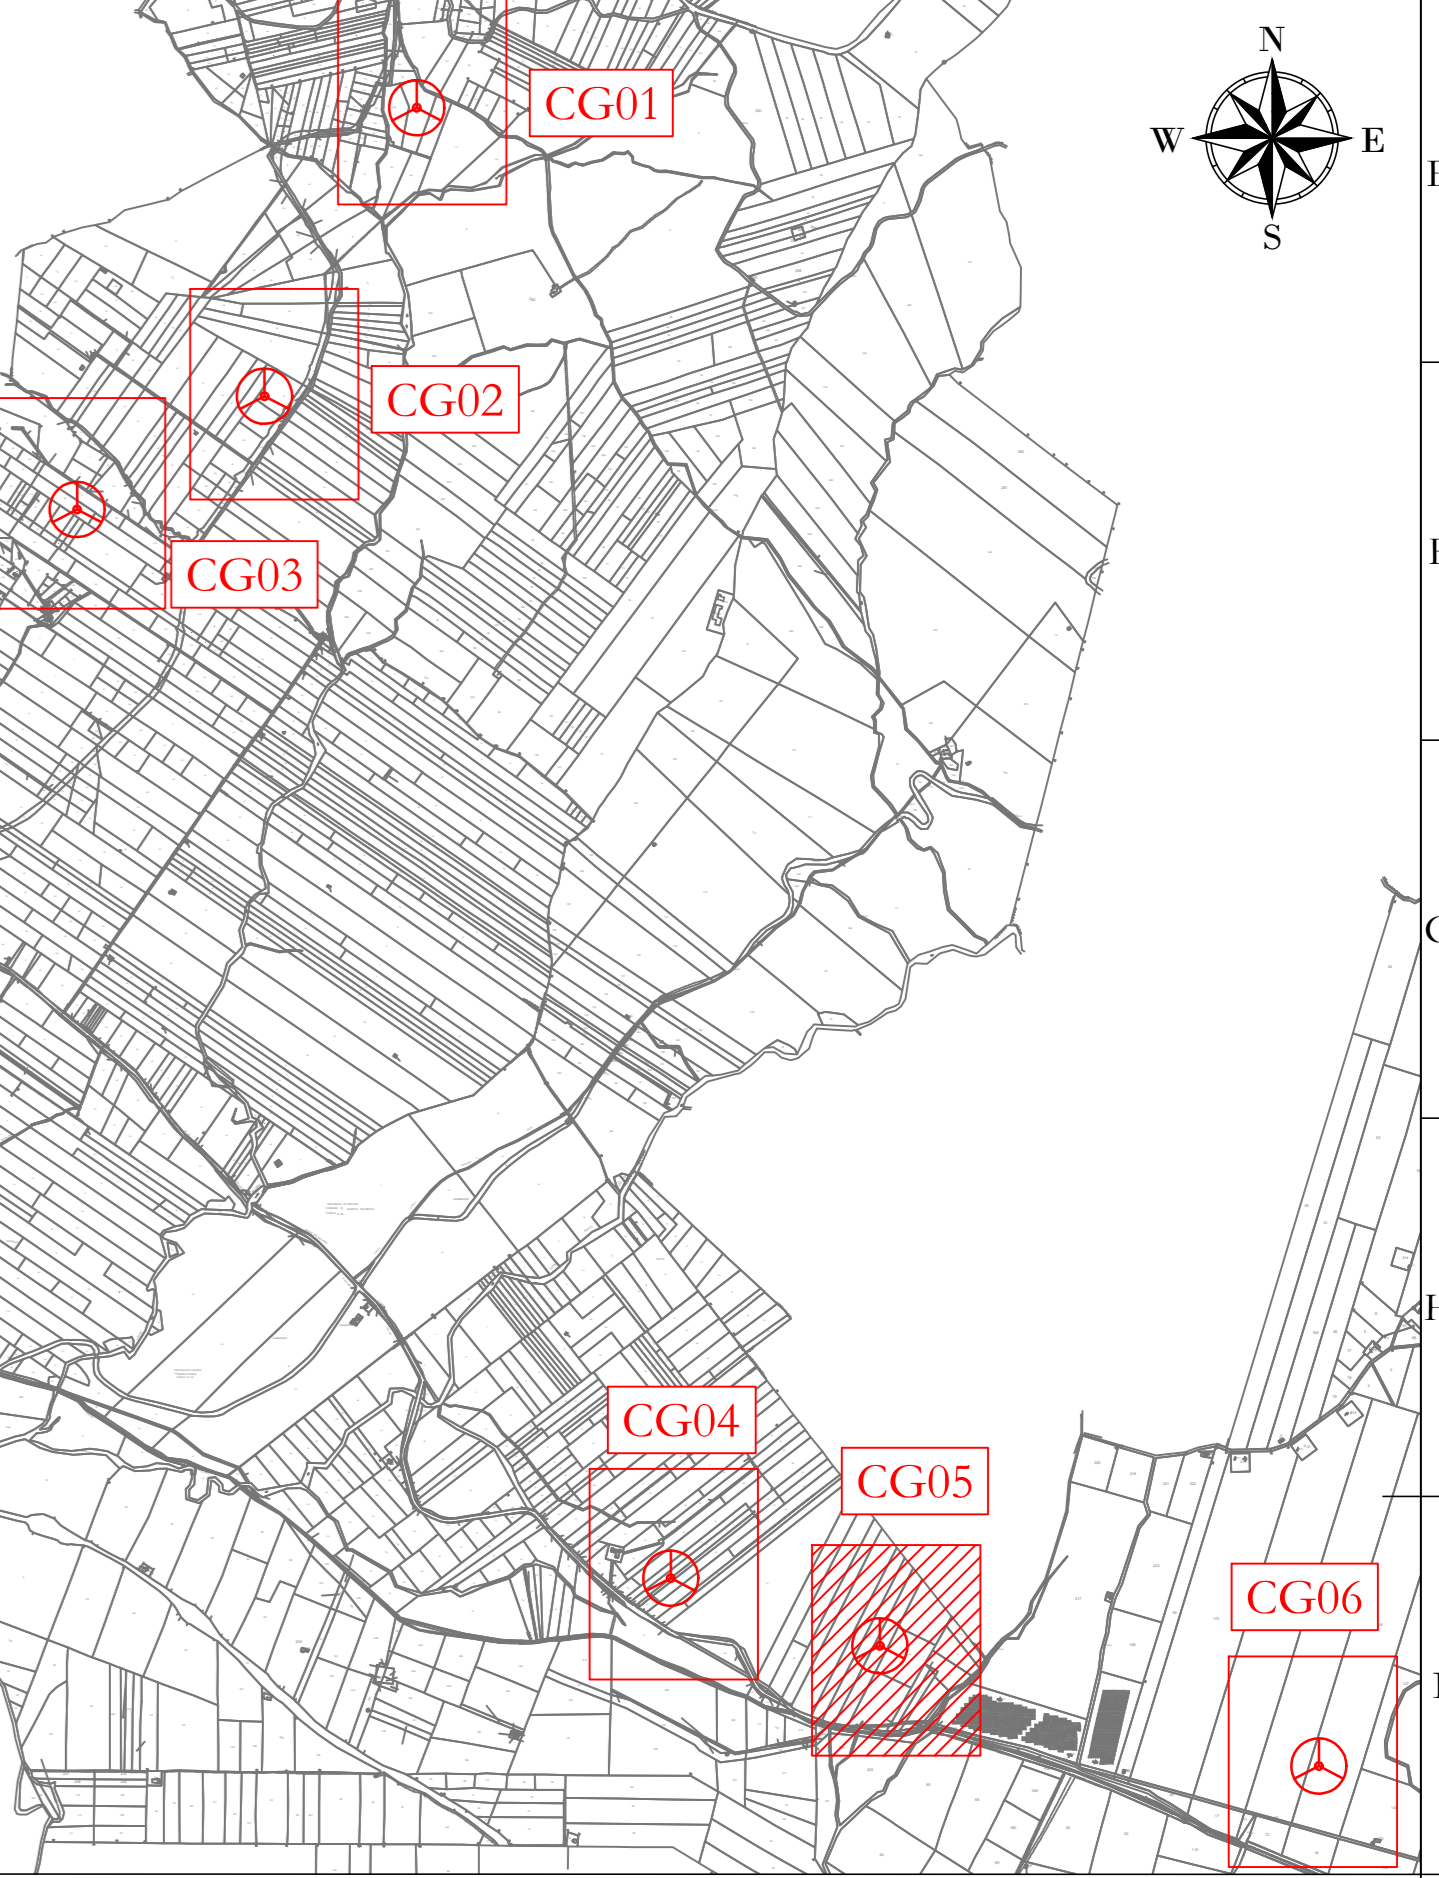

AREN Green S.r.l.
 Società soggetta alla direzione e coordinamento di AREN Electric Power S.p.A.
 Sede legale e amministrativa: Via dell'Amore n. 308 | 47522 Cesena (FC) | P.I. +39 0547 415245
 Iscritta nel Registro delle Imprese della Romagna - Forlì-Cesena e Rimini | REA 320388 | C.F./P.Iva 0402170401

COMUNI DI BUSETO PALIZZOLO, ERICE E TRAPANI (TP)
 LOCALITA' "CONTRADA GAMBINO"

PROGETTO PER LA REALIZZAZIONE DI
IMPIANTO EOLICO
"GAMBINO"

REGIONE PROGETTISTA: Arene Electric Power Spa
 Società Per Azioni con Unico Socio
 Via dell'Amore n. 308 - 47522 Cesena (FC)
 P.I. +39 0547 415245 - Fax +39 0547 415274
 P.Iva 0402170401
 Registro delle Imprese di Forlì-Cesena R.E.A. 317048

INDIRIZZO PROGETTISTA: Ing. Servadei S.01
 Online degli Impianti di Forlì-Cesena
 Mar. 2016

TITOLO DELL'OPERAZIONE: PLANIMETRIA SU CTR AREA CG05 - FASE DI CANTIERE

COORDINATE: GMBIX[A 0 5'10.10] [0.1] [0.0] **PROGETTO:** A0 **SCALA:** 1:500 **TITOLO:** PROGETTO DEFINITIVO

| REV. | DESCRIZIONE | DATA | REDAATTO | VERIFICATO | APPROVATO |
|------|-------------------|------------|-------------|------------|-----------|
| 01 | Primo contenitore | 02/02/2014 | B. Zampieri | E. Testa | S. Ucci |
| 02 | | | | | |
| 03 | | | | | |
| 04 | | | | | |

File: E0205_Cantieri.dwg
 LA DIFFUSIONE E RIPRODUZIONE, ANCHE PARZIALE, DI QUESTA TAVOLA E' VIETATA E' VIETATA E' VIETATA IN TERMINI DI LEGGE

REGIONE: SICILIA
COMUNE: BUSETO PALIZZOLO (TP)
FOGLIO: 59
PARTICELLA: 28