


- LEGENDA
- Aerogeneratore
 - Strada e piazzole impianto
 - Sierro
 - Riperto
 - Strada esistente in buono stato
 - Asse strada di nuova realizzazione
 - Asse strada esistente da adattare
 - Asse strada temporanea
 - Area rinaturalizzata in fase di esercizio
 - Vegetazione alta, alberi
 - Vegetazione scabbia e/o controllata
 - Area incolta
 - Area di raccolta e deflusso acque superficiali

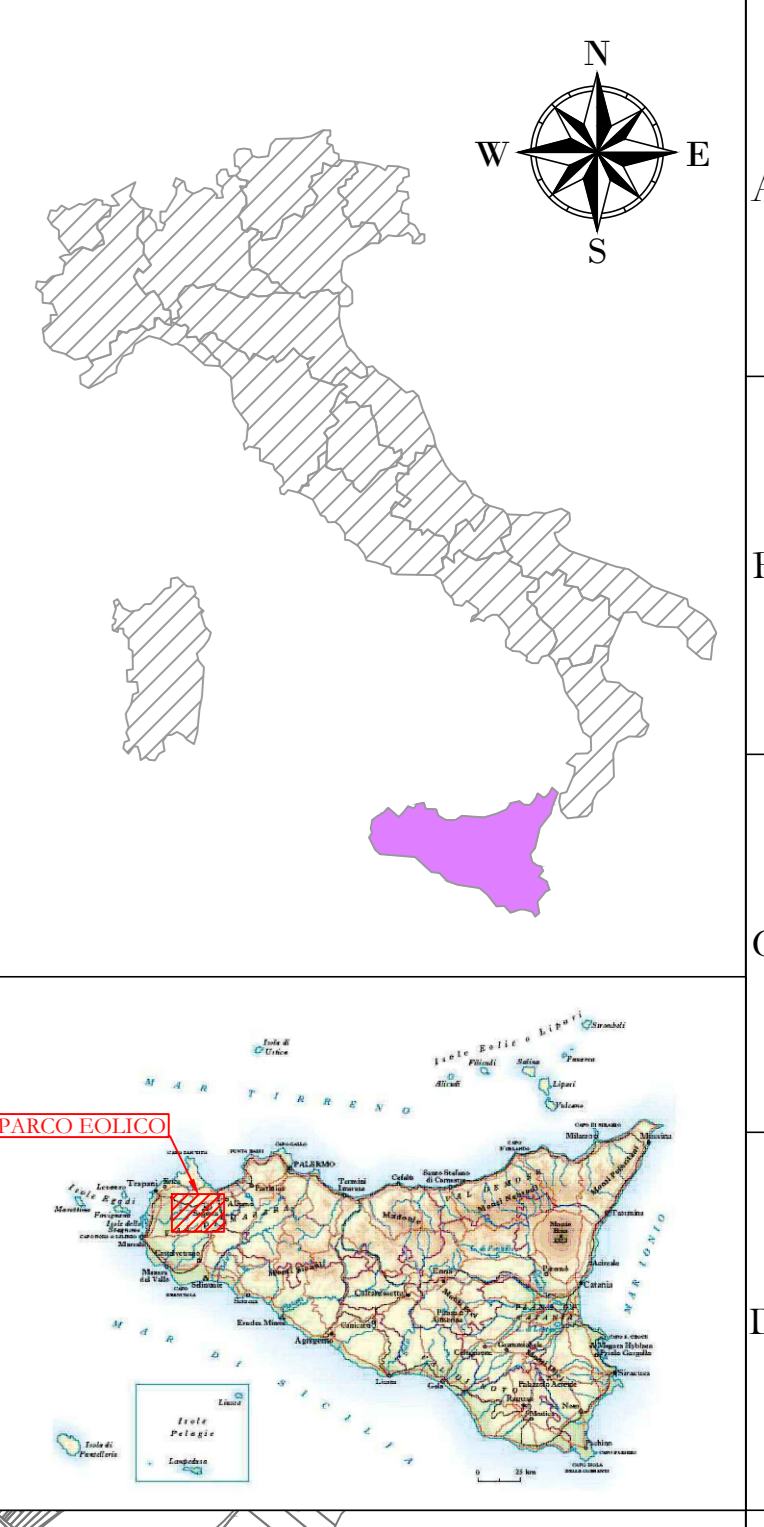

CG05
X: 302125
Y: 4202757
(WGS 84 UTM-33N)

REGIONE: SICILIA
 COMUNE: BUSETO PALIZZOLO (TP)
 FOGLIO: 59
 PARTICELLA: 28

AREN Green S.r.l.
 Società soggetta alla direzione e coordinamento di AREN Electric Power S.p.A.
 Sede legale e amministrativa: Via dell'Amore n. 308 | 47522 Cesena (FC) | P.I. +39 0547 415245
 Iscritta nel Registro delle Imprese della Romagna - Forlì-Cesena e Rimini | REA 320388 | C.F./P.Iva 04002170401

COMUNI DI BUSETO PALIZZOLO, ERICE E TRAPANI (TP)
 LOCALITA' "CONTRADA GAMBINO"

PROGETTO PER LA REALIZZAZIONE DI
IMPIANTO EOLICO
"GAMBINO"

REGIONALE PROGETTISTA: **Aren Electric Power SpA**
 Società per Azioni con Unico Socio
 Via dell'Amore n. 308 - 47522 Cesena (FC)
 P.I. +39 0547 415245 - Fax +39 0547 415274
 P.Iva 04002170401
 Regione delle Imprese di Forlì-Cesena R.E.A. 317048

INNOVATIVA PROGETTISTA: **aren**
 Ing. Servizi S.r.l.
 Online degli Impresari di Forlì-Cesena
 Mar. 2016

TITOLO CATASTALE: **PLANIMETRIA SU CATASTALE AREA CG05 - FASE IMPIANTO IN ESERCIZIO**

COORDINATE: **GMBHX|A 0 5 10 11 | 0 0 | 0 0** | PRODOTTORE: **A0** | SCALA: **1:500** | TIPO: **PROGETTO DEFINITIVO**

REV.	DESCRIZIONE	DATA	REDATTO	VERIFICATO	APPROVATO
01	Primo cartello	02/02/2016	B. Zampieri	E. Testa	S. Ucci
02					
03					
04					

Info: EG05_informazioni@aren.it
 LA DIFFUSIONE E RIPRODUZIONE, ANCHE PARZIALE, DI QUESTA TAVOLA E' VIETATA A TERMINI DI LEGGE