


CG05
X: 302125
Y: 4202757
 (WGS 84 UTM-33N)

LEGENDA

- Aerogeneratore
- Strada e piazzole impianto
- Sierro
- Riperto
- Strada esistente in buono stato
- Asse strada di nuova realizzazione
- Asse strada esistente da adeguare
- Asse strada temporanea
- Area temporanea stoccaggio terre
- Curve di livello ogni 1 m
- Vegetazione alta, alberi
- Vegetazione selvaggia e/o controllata
- Area incolta
- Aree di raccolta e deflusso acque superficiali

Scale: Sfondi su CTR

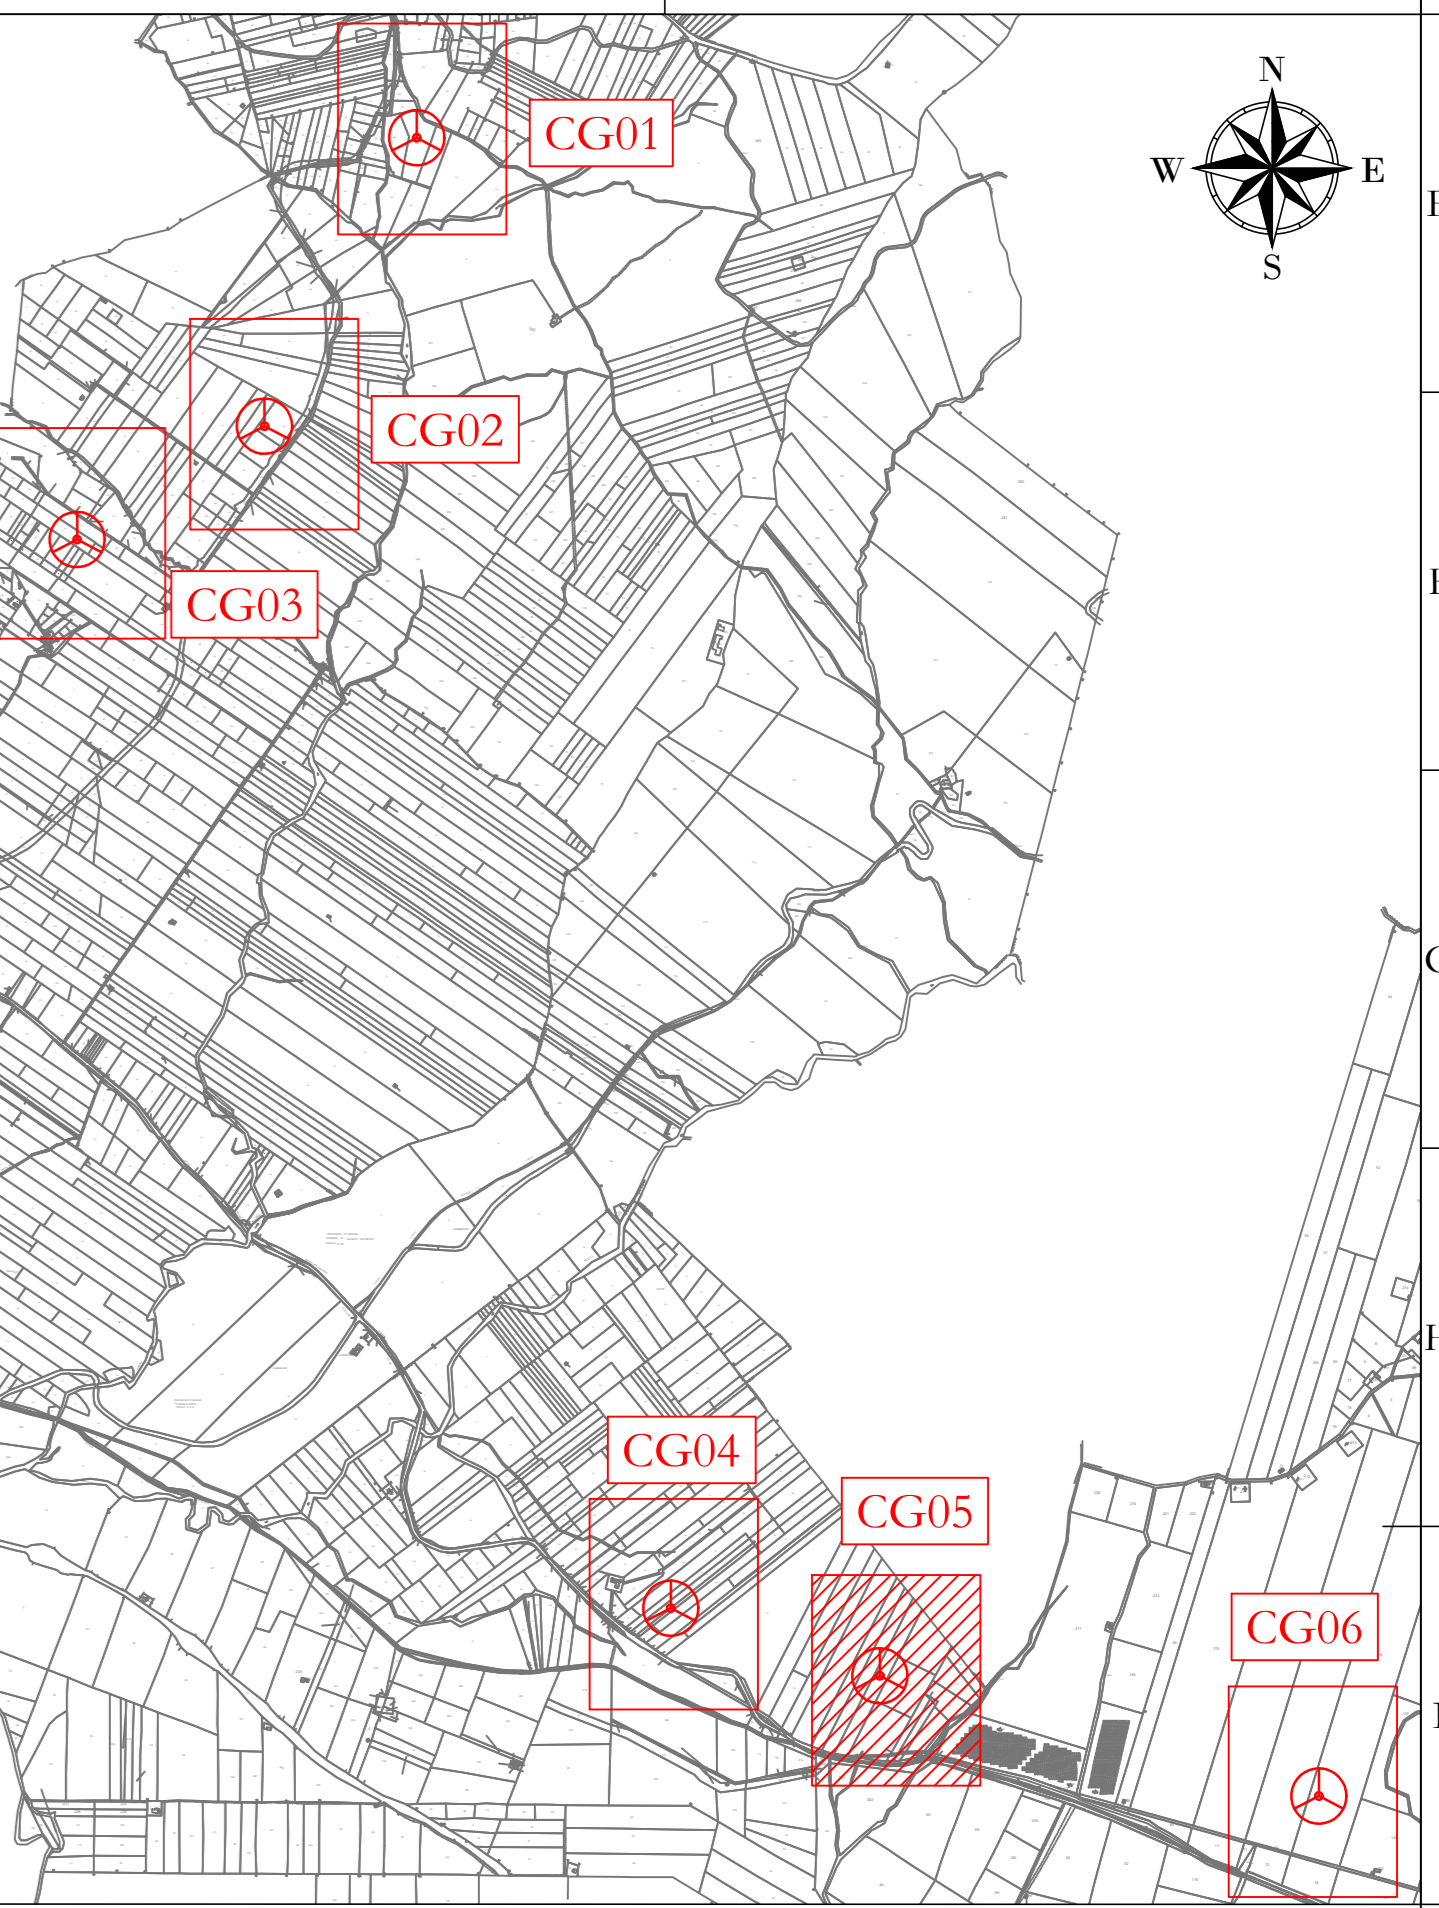

AREN Green S.r.l.
 Società soggetta alla direzione e coordinamento di AREN Electric Power S.p.A.
 Sede legale e amministrativa: Via dell'Amore n. 308 | 47522 Cesena (FC) | P.I. +39 0547 415245
 Iscritta nel Registro delle Imprese della Romagna - Forlì-Cesena e Rimini | REA 320/088 | C.F./P.Iva 04002170401

COMUNI DI BUSETO PALIZZOLO, ERICE E TRAPANI (TP)
 LOCALITA' "CONTRADA GAMBINO"

**PROGETTO PER LA REALIZZAZIONE DI
 IMPIANTO EOLICO
 "GAMBINO"**

REGIONE / INGEGNERIA: Sicily / AREN Electric Power Spa
INDIRIZZO / INGEGNERIA: Via dell'Amore n. 308 | 47522 Cesena (FC) | P.I. +39 0547 415245 - Fax +39 0547 415274 | P.Iva 04002170401
 Regione delle Imprese di Forlì-Cesena R.E.A. 317048

INDIRIZZO / INGEGNERIA: Ing. Servadei S. Onofrio
 Online degli Impianti di Forlì-Cesena
 Mar. 2016

TITOLO / OPERAZIONE: PLANIMETRIA SU ORTOFOTO AREA CG05 - FASE DI CANTIERE

COORDINATE: GMBHX[A 0 5°10.12] [0.1] [0.0] | **PROGETTO:** A0 | **SCALA:** 1:500 | **TITOLO:** PROGETTO DEFINITIVO

REV.	DESCRIZIONE	DATA	REDATTO	VERIFICATO	APPROVATO
01	Primo cartello	02/02/2016	D. Zampieri	E. Testa	S. Onofrio
02					
03					
04					

File: CG05_Cantieri.dwg
 LA DIFFUSIONE E RIPRODUZIONE, ANCHE PARZIALE, DI QUESTA TAVOLA E' VIETATA E' VIETATA A TERMINI DI LEGGE

REGIONE: SICILIA
COMUNE: BUSETO PALIZZOLO (TP)
FOGLIO: 59
PARTICELLA: 28