


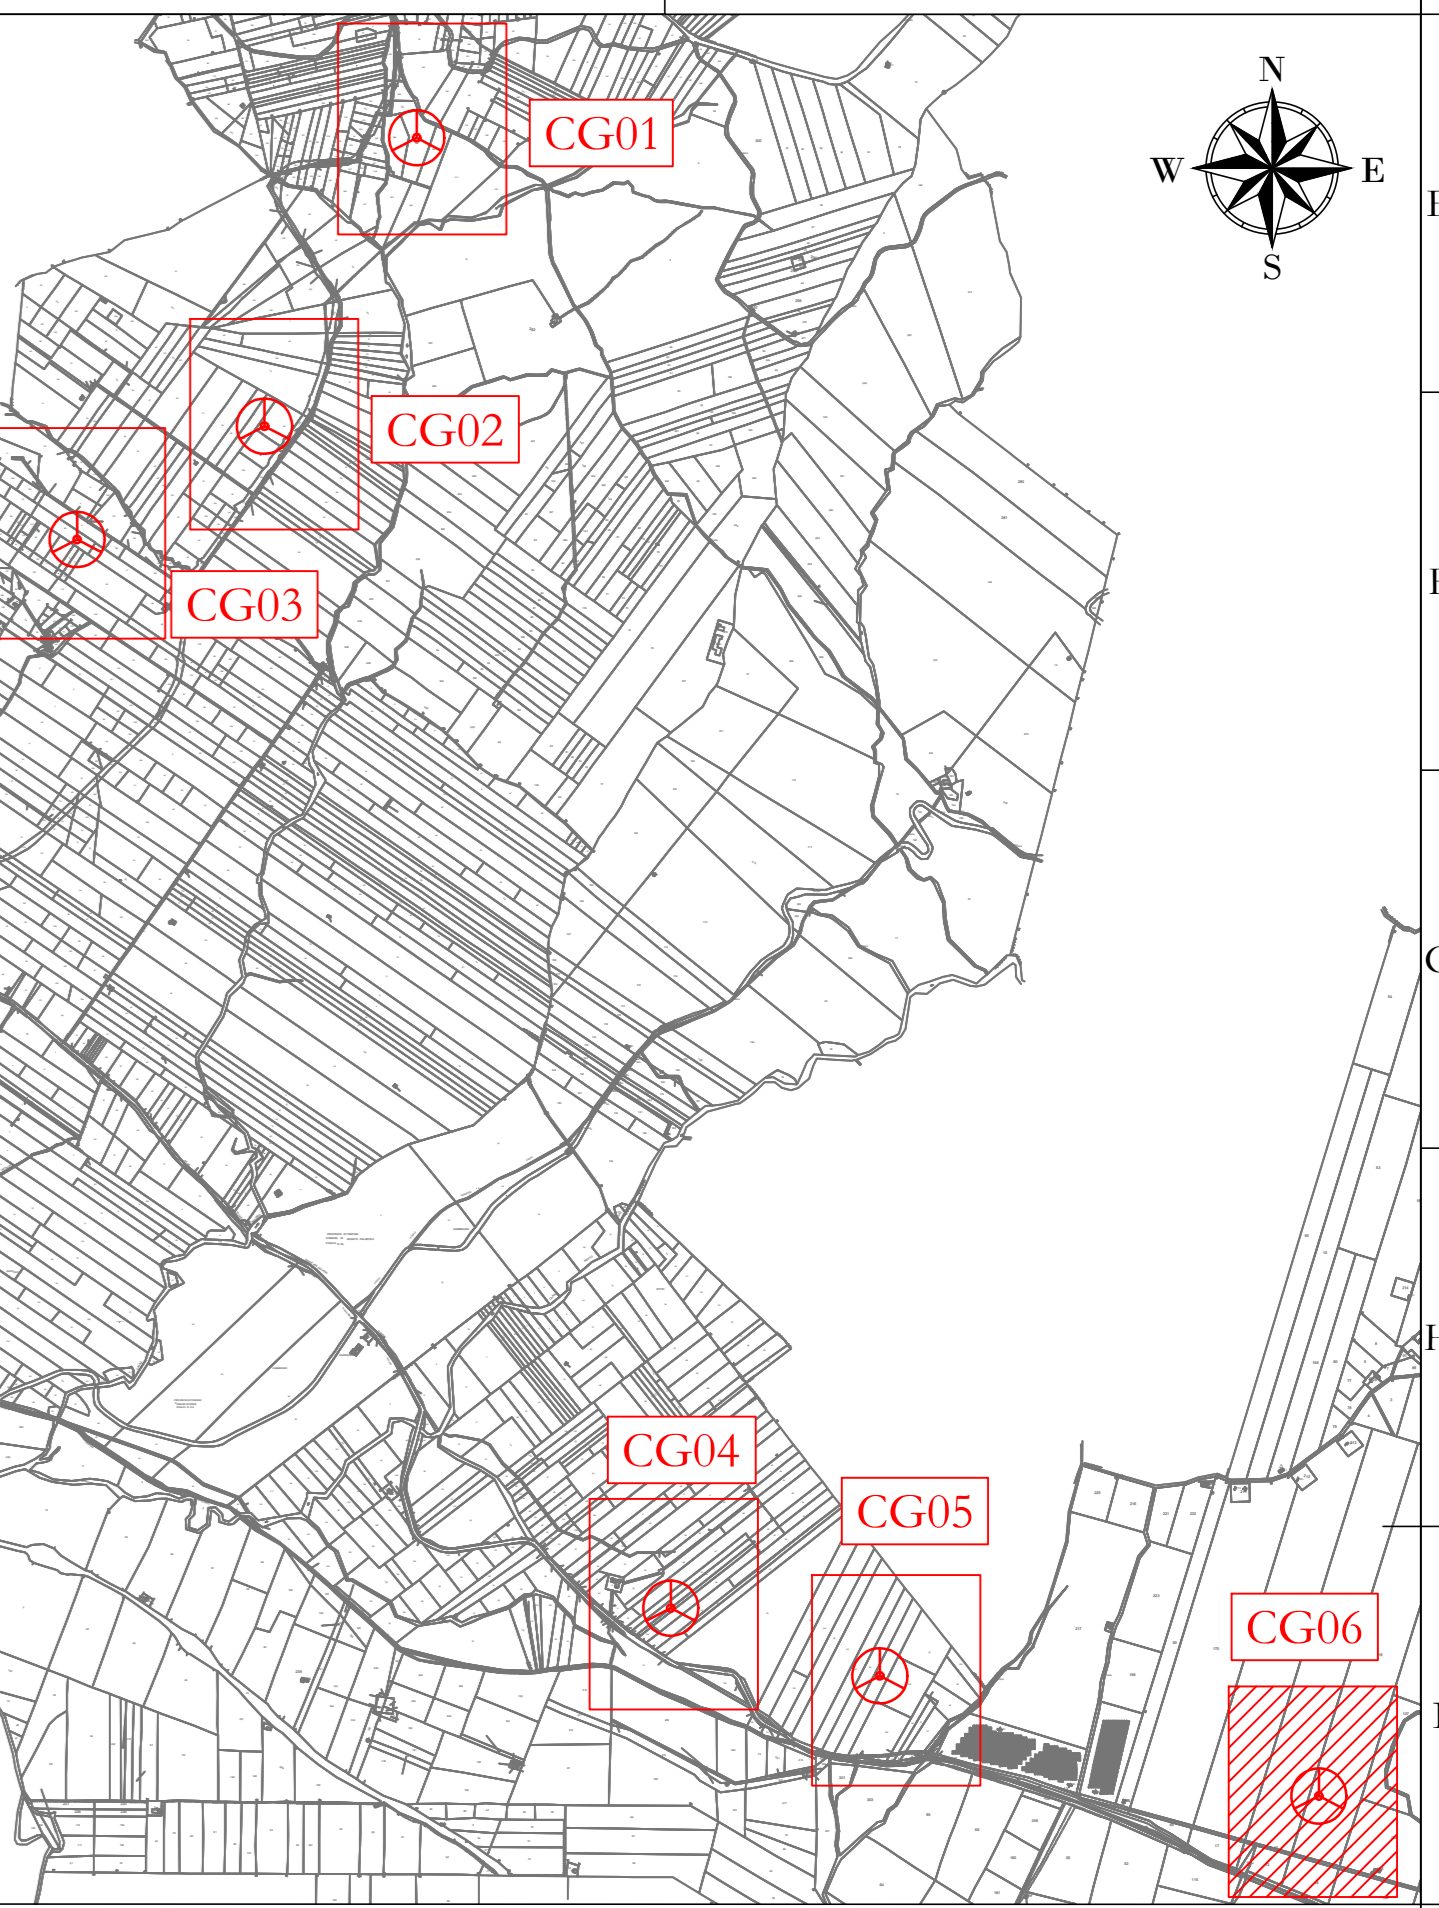

**LEGENDA**

- Aerogeneratore
- Strada e piazzole impianto
- Sierro
- Riperto
- Strada esistente in buono stato
- Asse strada di nuova realizzazione
- Asse strada esistente da adeguare
- Asse strada temporanea
- Area rinaturalizzata in fase di Esercizio
- Vegetazione alta, alberi
- Vegetazione scabbia e/o controllata
- Aree incolte
- Aree di raccolta e deflusso acque superficiali
- Curve di livello ogni 1 m

Nota: sfondo su catastale



REGIONE: SICILIA  
 COMUNE: BUSETO PALIZZOLO (TP)  
 FOGLIO: 62  
 PARTICELLA: 16

**AREN Green S.r.l.**  
 Società soggetta alla direzione e coordinamento di AREN Electric Power S.p.A.  
 Sede legale e amministrativa: Via dell'Angelo n. 308 | 47522 Cesena (FC) | P.I. +39 0547 415245  
 Iscritta nel Registro delle Imprese della Romagna - Forlì-Cesena e Rimini | REA 320/088 | C.F./P.Iva 0402170401

COMUNI DI BUSETO PALIZZOLO, ERICE E TRAPANI (TP)  
 LOCALITA' "CONTRADA GAMBINO"

**PROGETTO PER LA REALIZZAZIONE DI  
 IMPIANTO EOLICO  
 "GAMBINO"**

REGIONE PROGETTISTA: **AREN Electric Power SpA**  
 Società per Azioni con Unico Socio  
 Via dell'Angelo n. 308 - 47522 Cesena (FC)  
 P.I. +39 0547 415245 - Fax +39 0547 415274  
 P.Iva 0402170401  
 Regione delle Imprese di Forlì Cesena R.E.A. 317048

REGIONE PROGETTISTA: **aren**  
 Ing. Servadei Ubaldo  
 Online degli Impianti di Forlì Cesena  
 Mar. 2016

TITOLO DEL PROGETTO: **PLANIMETRIA SU RILIEVO CG06 - FASE IMPIANTO IN ESERCIZIO**

FORMA ELABORAZIONE: **GMBXC:\A 0 6 10 0 8 | 0 0 | 0 0** | PRODOTTO: **A0** | SCALA: **1:500** | TIPO: **PROGETTO DEFINITIVO**

REV.	DESCRIZIONE	DATA	REDAATTO	VERIFICATO	APPROVATO
01	Primo elaborazione	02/02/2016	B. Zampieri	E. Testa	S. Ubaldo
02					
03					
04					

File: E:\ZGC\_Infomov\chp...  
 LA DIFFUSIONE E RIPRODUZIONE, ANCHE PARZIALE, DI QUESTA TAVOLA E' VIETATA E' VIETATA A TERMINI DI LEGGE