


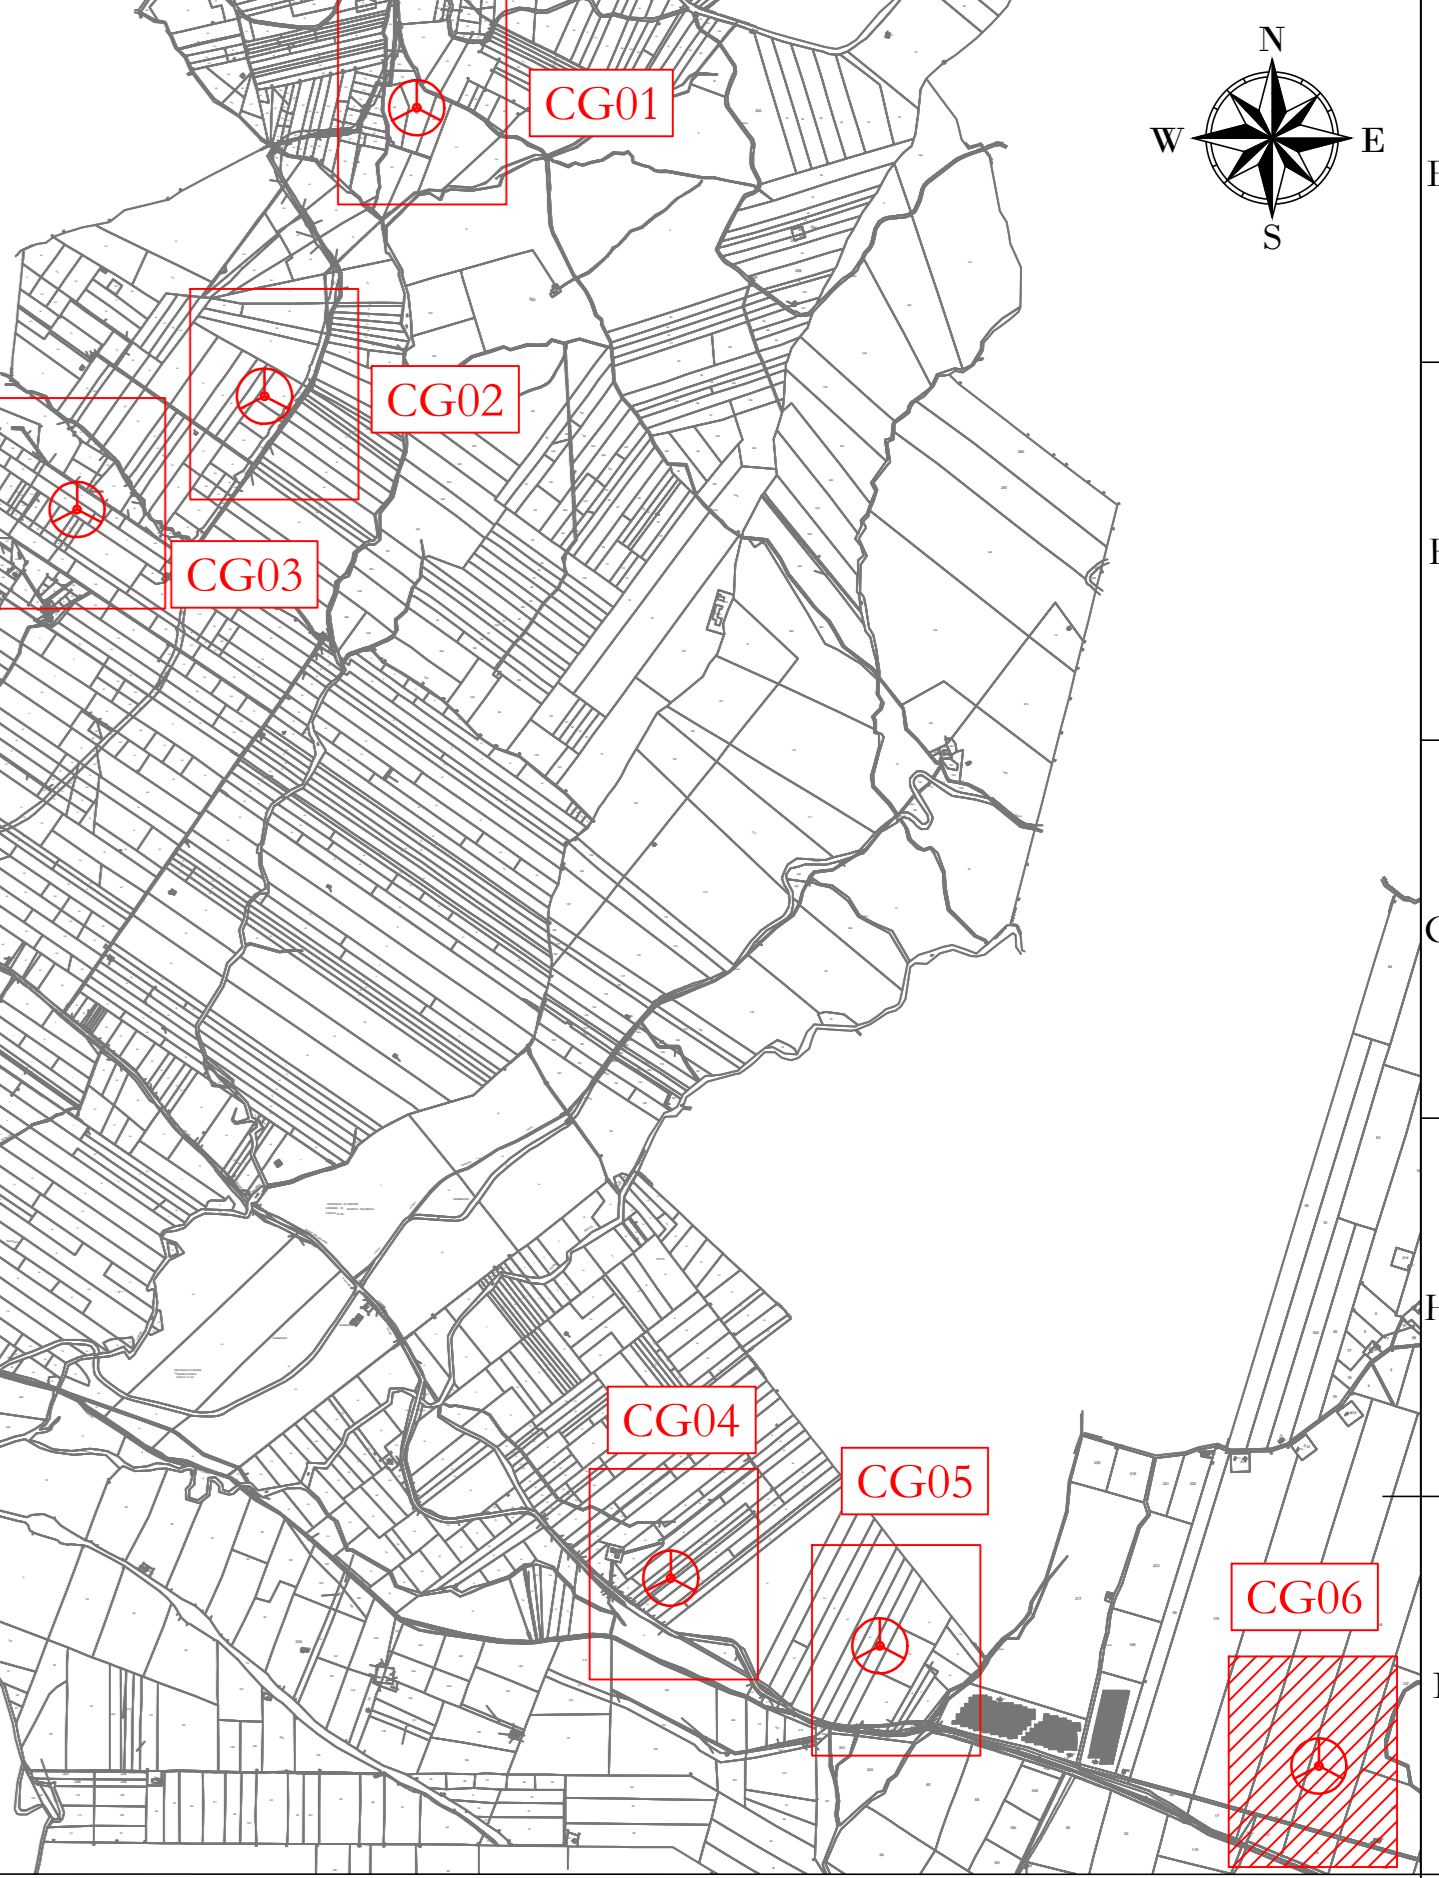

LEGENDA

- Aerogeneratore
- Strada e piazzole impianto
- Sierro
- Riperto
- Strada esistente in buono stato
- Asse strada di nuova realizzazione
- Asse strada esistente da adattare
- Asse strada temporanea
- Area rinaturalizzata in fase di Esercizio
- Vegetazione alta, alberi
- Vegetazione scvaggi e/o controllata
- Area incolta
- Aree di raccolta e deflusso acque superficiali



CG06
X: 303317
Y: 4202430
 (WGS 84 UTM-33N)

REGIONE: SICILIA
 COMUNE: BUSETO PALIZZOLO (TP)
 FOGLIO: 62
 PARTICELLA: 16

AREN Green S.r.l.
Società soggetta alla direzione e coordinamento di AREN Electric Power S.p.A.
 Sede legale e amministrativa: Via dell'Amore n. 308 | 47522 Cesena (FC) | P.I. +39 0547 415245
 Iscritta nel Registro delle Imprese della Romagna - Forlì-Cesena e Rimini | REA 320988 | C.F./P.Iva 0402170401

COMUNI DI BUSETO PALIZZOLO, ERICE E TRAPANI (TP)
 LOCALITA' "CONTRADA GAMBINO"

**PROGETTO PER LA REALIZZAZIONE DI
 IMPIANTO EOLICO
 "GAMBINO"**

REGIONE PROGETTISTA: AREN Electric Power SpA
 Società Per Azioni con Utile Socio
 Via dell'Amore n. 308 - 47522 Cesena (FC)
 P.I. +39 0547 415245 - Fax +39 0547 415274
 P.Iva 0402170401
 Registro delle Imprese di Forlì-Cesena R.E.A. 317048

INNOVATIVA PROGETTISTA: Ing. Servizi S.r.l.
 Online degli Impianti di Forlì-Cesena
 Mar. 2016

TITOLO DEL PROGETTO: PLANIMETRIA SU CTR AREA CG06 - FASE IMPIANTO IN ESERCIZIO

COORDINATE: GMBIX|A 0 6 10 1 0| 0 0| 0 0

PROGETTO: A0 **SCALA:** 1:500 **TITOLO:** PROGETTO DEFINITIVO

REV.	DESCRIZIONE	DATA	REDATTO	VERIFICATO	APPROVATO
01	Primo contenitore	02/02/2024	B. Zampà	E. Testauro	S. Ucci
02					
03					
04					

File: E:\ZSP_Informazioni\...
 LA DIFFUSIONE E RIPRODUZIONE, ANCHE PARZIALE, DI QUESTA TAVOLA E' VIETATA E' VIETATA IN TERMINI DI LEGGE