
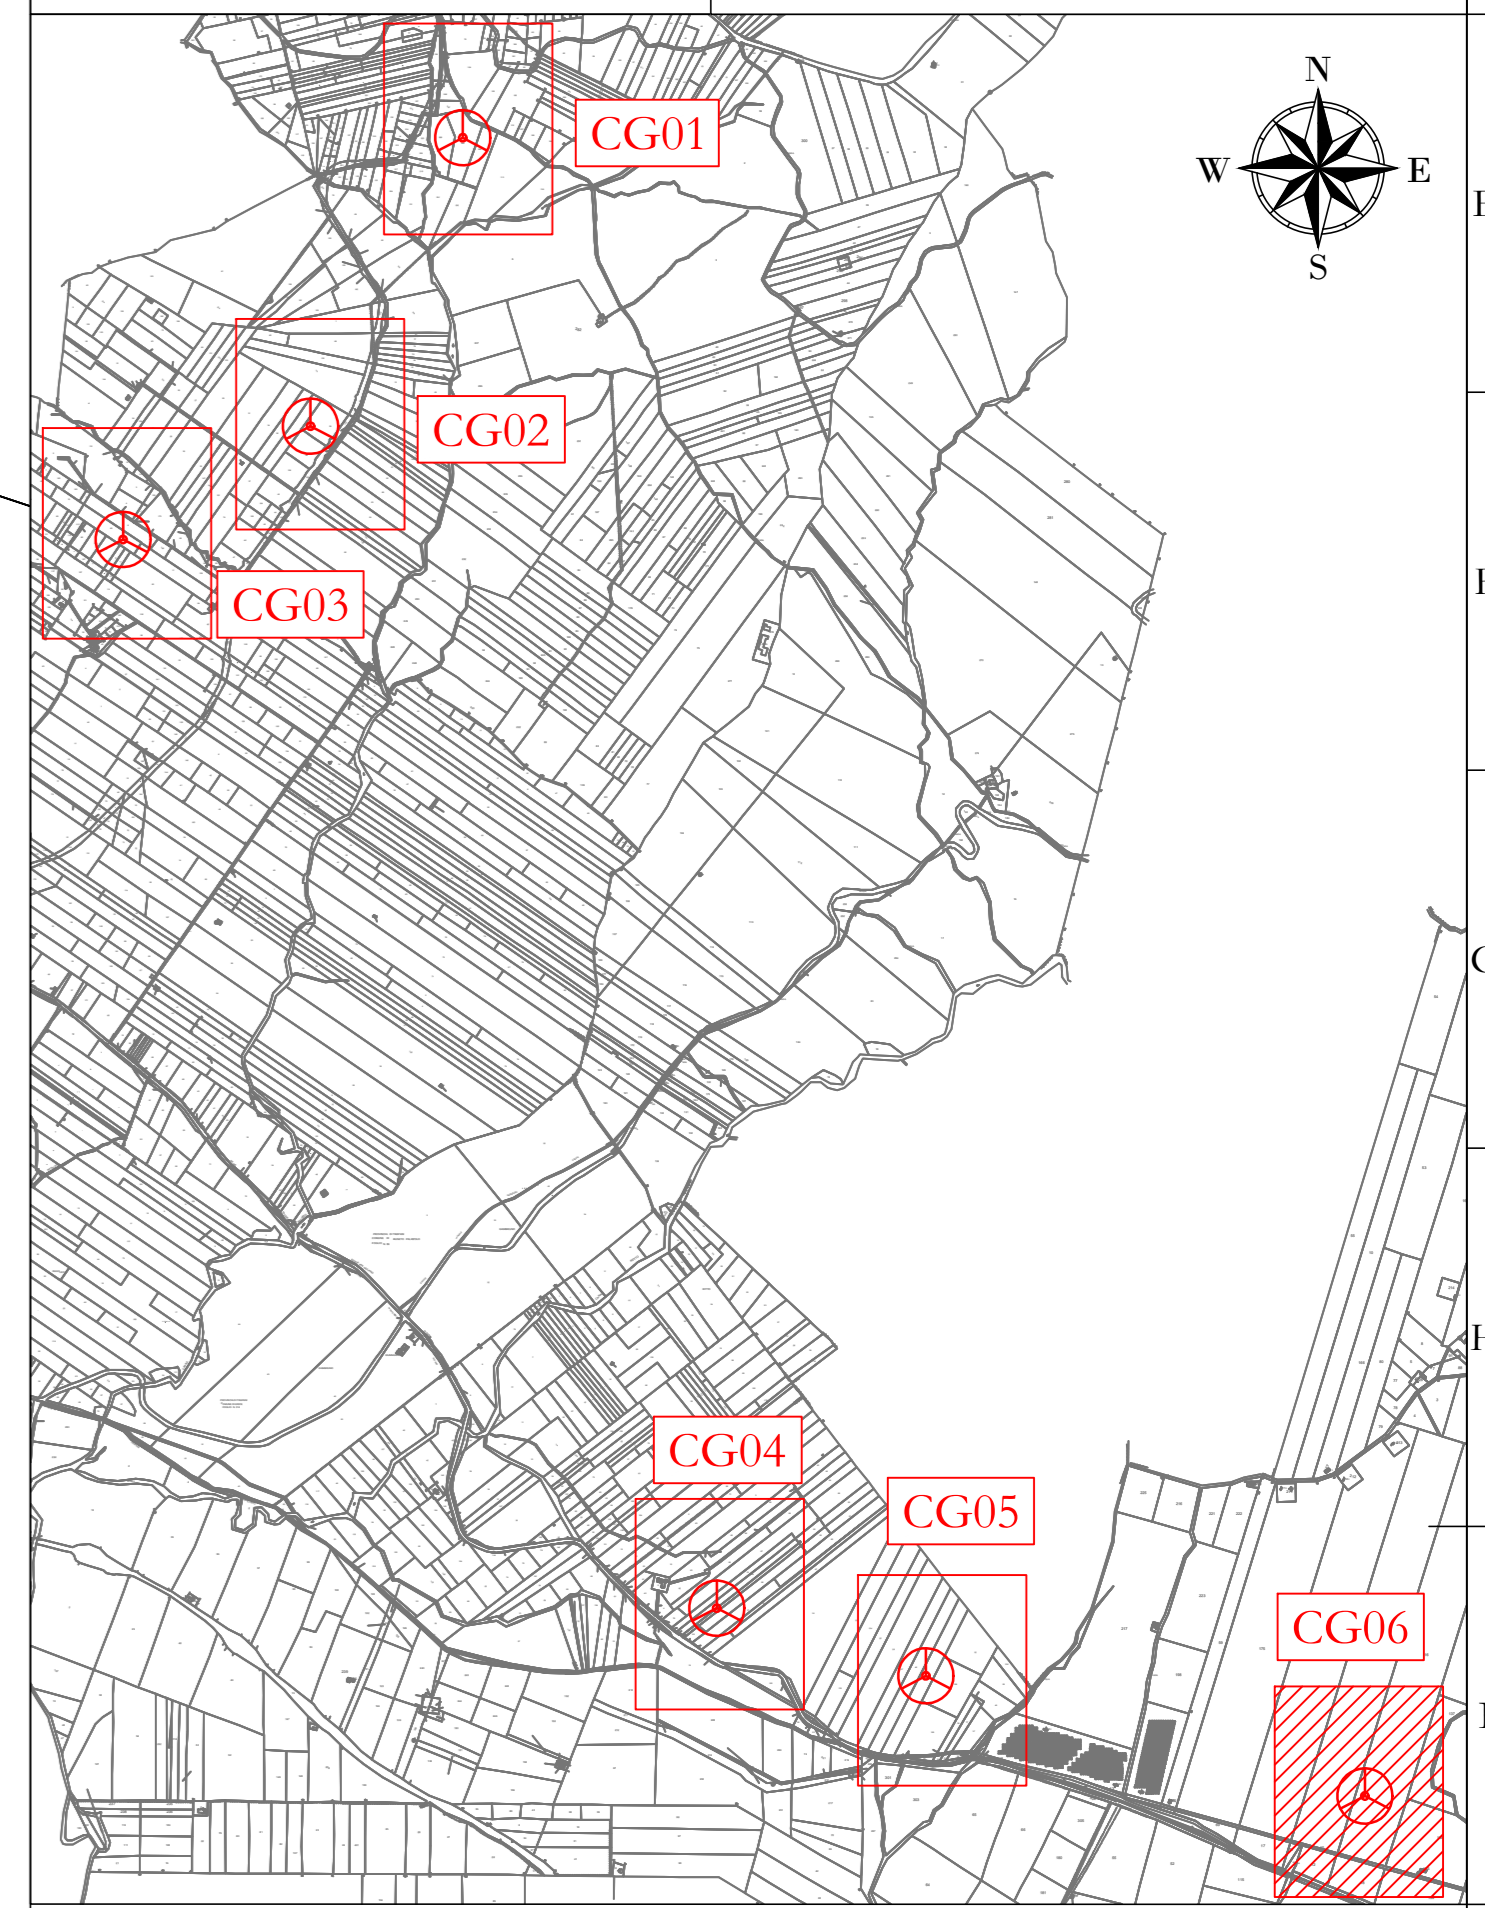


- LEGENDA**
- Aerogeneratore
 - Strade e piazzole impianto
 - Sierro
 - Riperto
 - Strada esistente in buono stato
 - Asse strada di nuova realizzazione
 - Asse strada esistente da adattare
 - Asse strada temporanea
 - Area rinaturalizzata in fase di esercizio
 - Vegetazione alta, alberi
 - Vegetazione scabbia e/o controllata
 - Area incolta
 - Aree di raccolta e deflusso acque superficiali

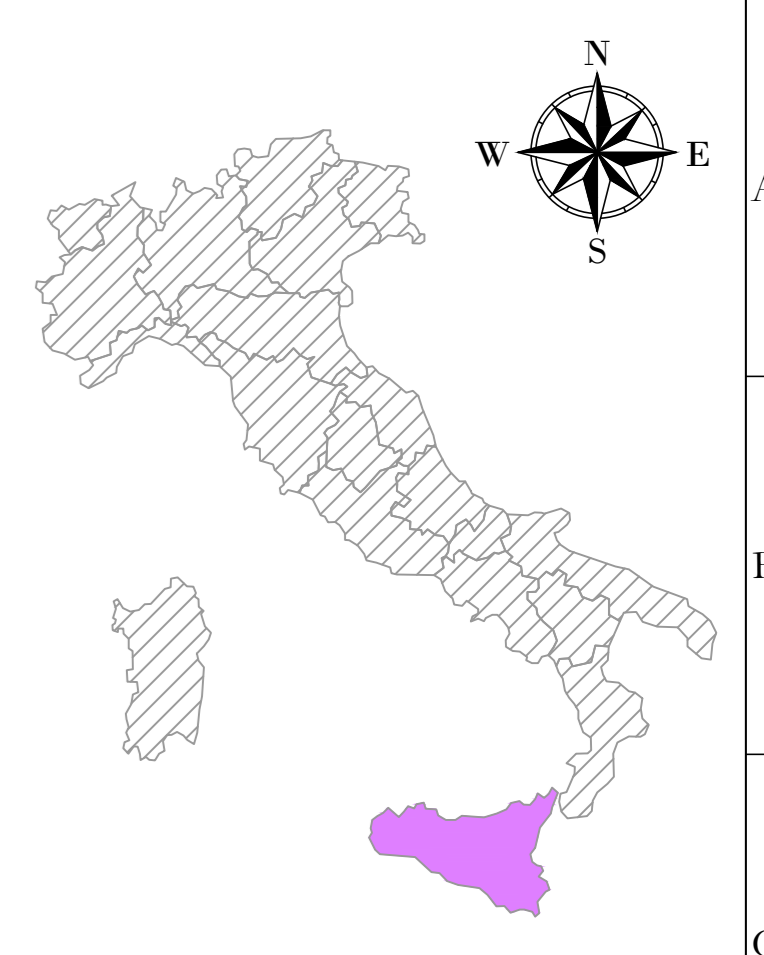

CG06
 X: 303317
 Y: 4202430
 (WGS 84 UTM-33N)

REGIONE: SICILIA
 COMUNE: BUSETO PALIZZOLO (TP)
 FOGLIO: 62
 PARTICELLA: 16

AREN Green S.r.l.
Società soggetta alla direzione e coordinamento di AREN Electric Power S.p.A.
 Sede legale e amministrativa: Via dell'Amore n. 308 | 47522 Cesena (FC) | P.I. +39 0547 415245
 Iscritta nel Registro delle Imprese della Romagna - Forlì-Cesena e Rimini | REA 320288 | C.F./P.Iva 04002170401

COMUNI DI BUSETO PALIZZOLO, ERICE E TRAPANI (TP)
 LOCALITÀ "CONTRADA GAMBINO"

**PROGETTO PER LA REALIZZAZIONE DI
 IMPIANTO EOLICO
 "GAMBINO"**

REGIONE PROGETTISTA Aren Electric Power SpA Società per Azioni con Unico Socio Via dell'Amore n. 308 - 47522 Cesena (FC) P.I. +39 0547 415245 - Fax +39 0547 415274 P.Iva 04002170401 Registro delle Imprese di Forlì-Cesena R.E.A. 317048	INDIRIZZO PROGETTISTA Ing. Servadei S.01 Online degli Impianti di Forlì-Cesena Mar. 2016
---	---

TITOLO LEGALE
PLANIMETRIA SU CATASTALE AREA CG06 - FASE IMPIANTO IN ESERCIZIO

CODICE CATASTALE GMBIX0A067011 00 00	PROGETTO A0	SCALA 1:500	FASE PROGETTO DEFINITIVO
---	----------------	----------------	-----------------------------

REV.	DESCRIZIONE	DATA	REDAATTO	VERIFICATO	APPROVATO
01	Primo contenitore	02/02/2014	B. Zampà	E. Testauro	S. Ucci
02					
03					
04					

[Logo] [Logo] [Logo]
 LA RIPRODUZIONE E L'IMPRESA, ANCHE PARZIALE, DI QUESTA TAVOLA È VIETATA A TERMINI DI LEGGE