
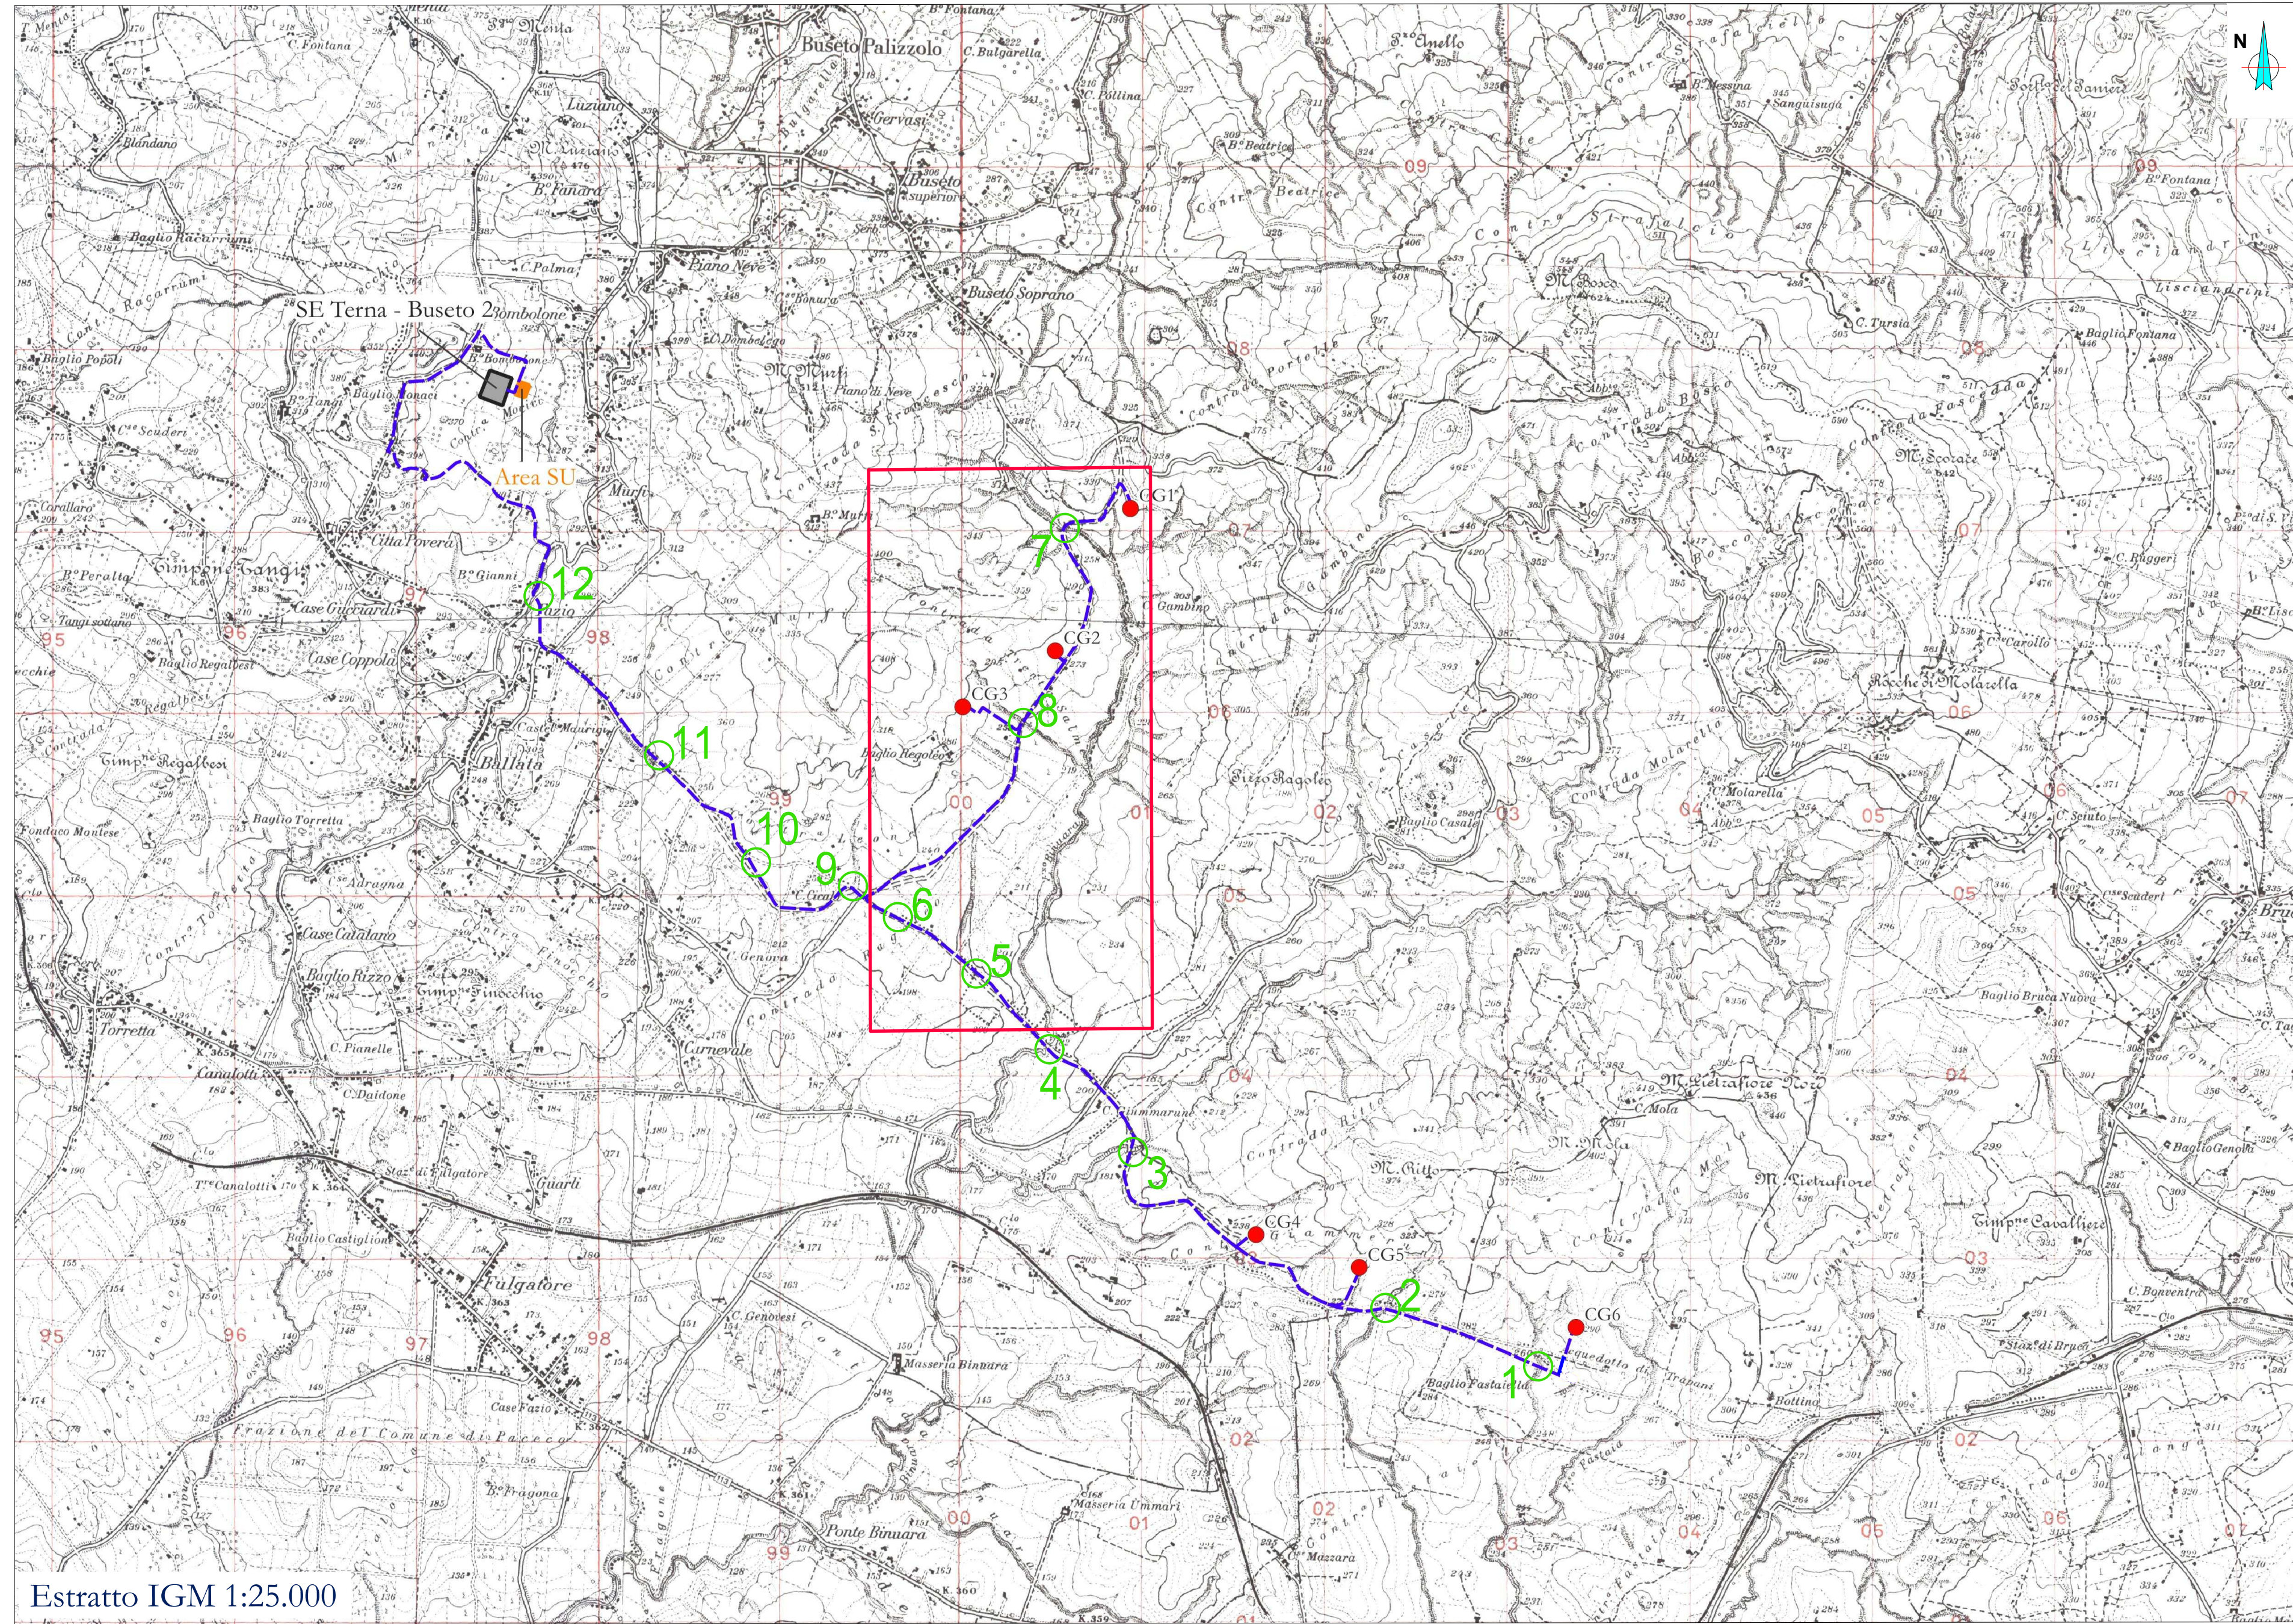
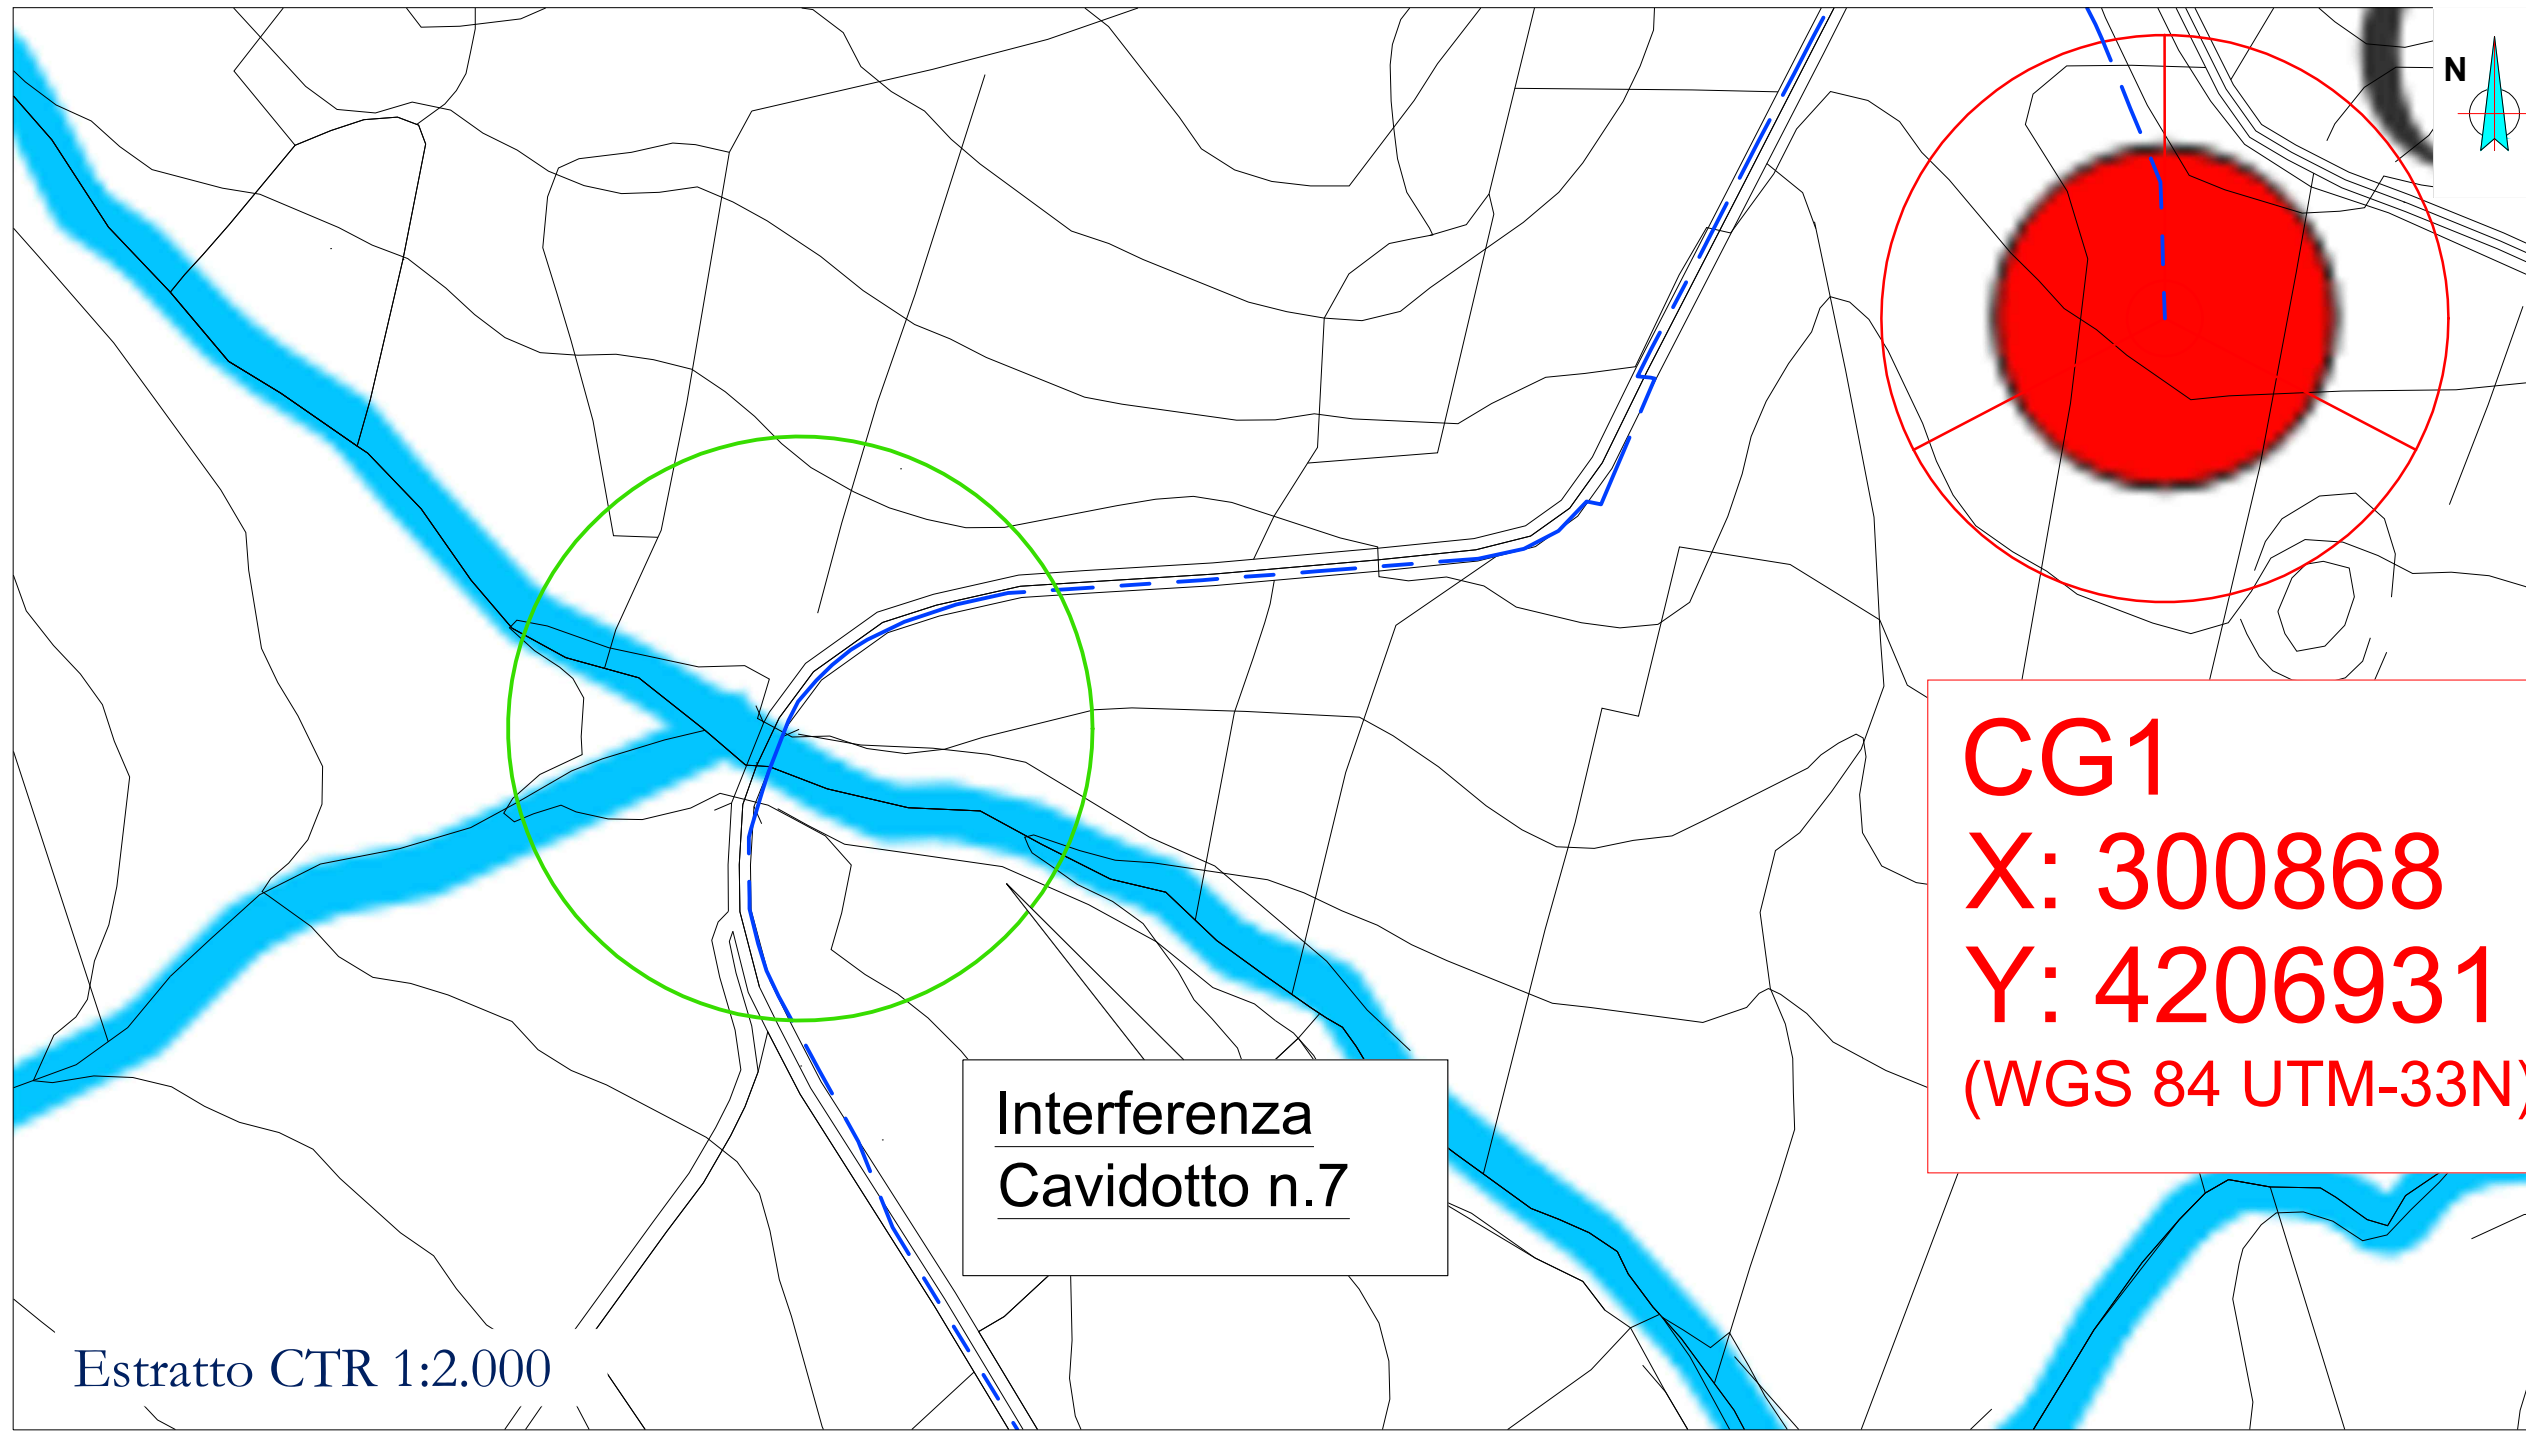
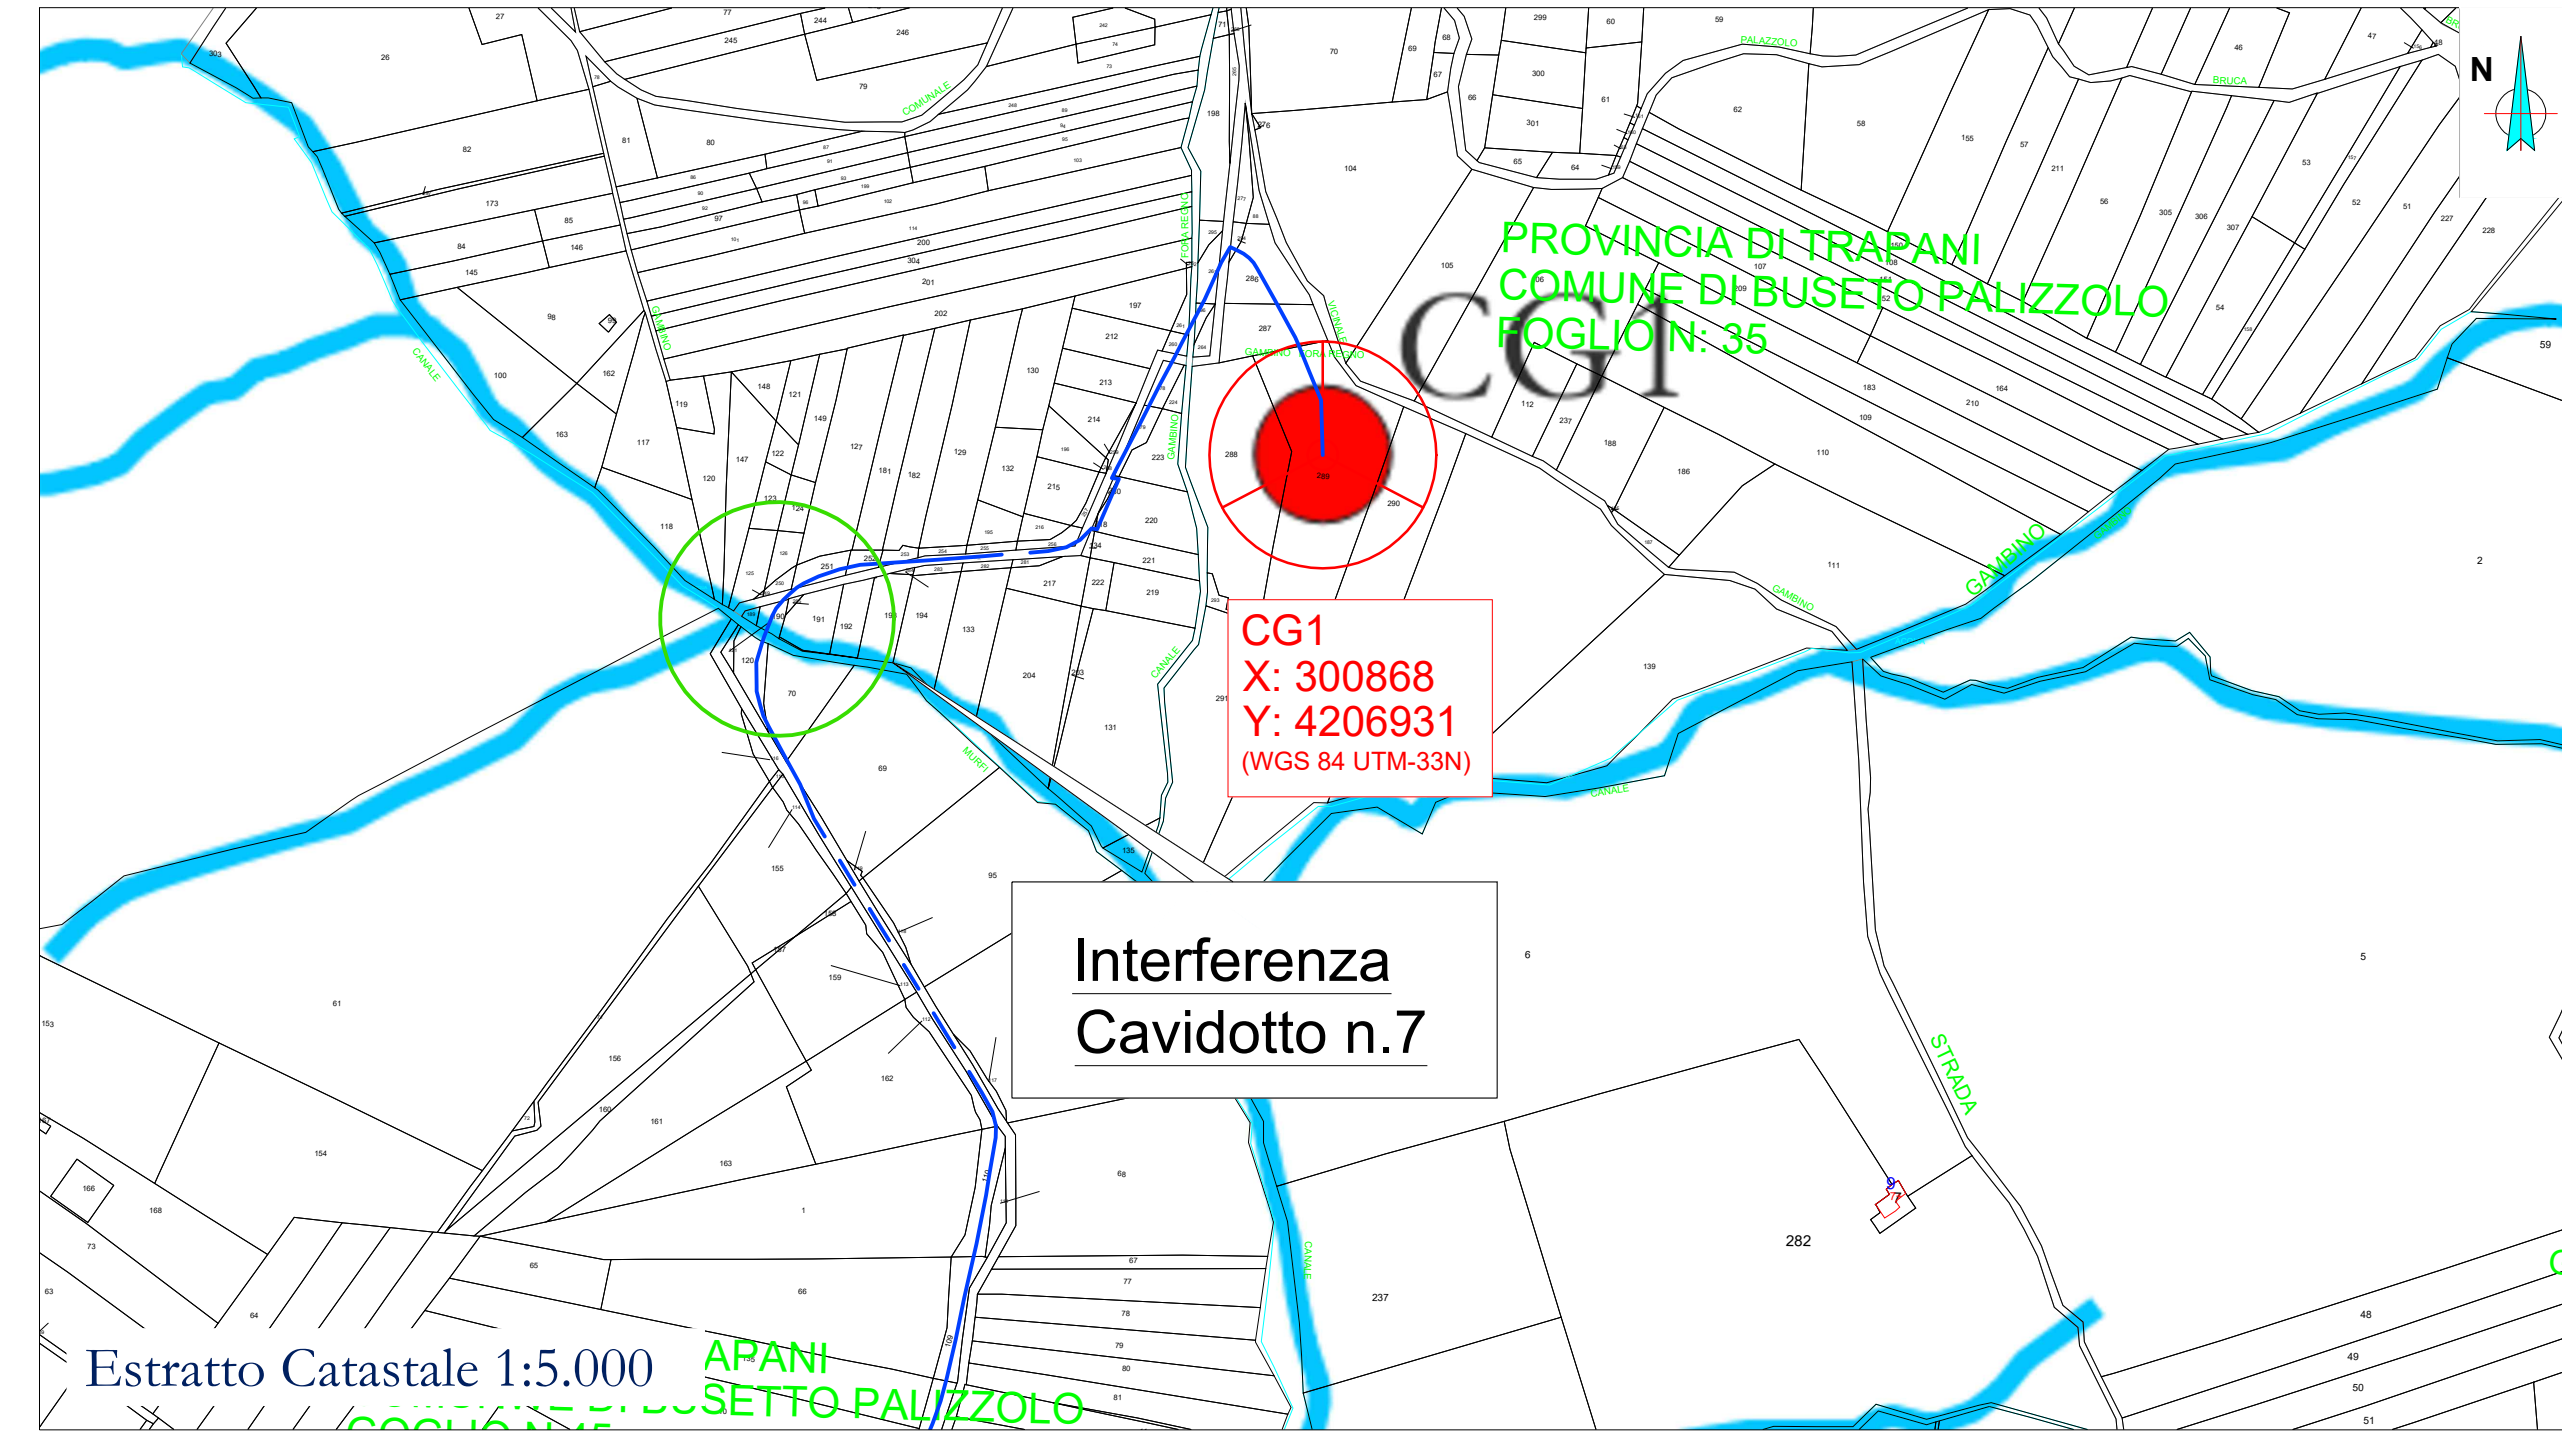
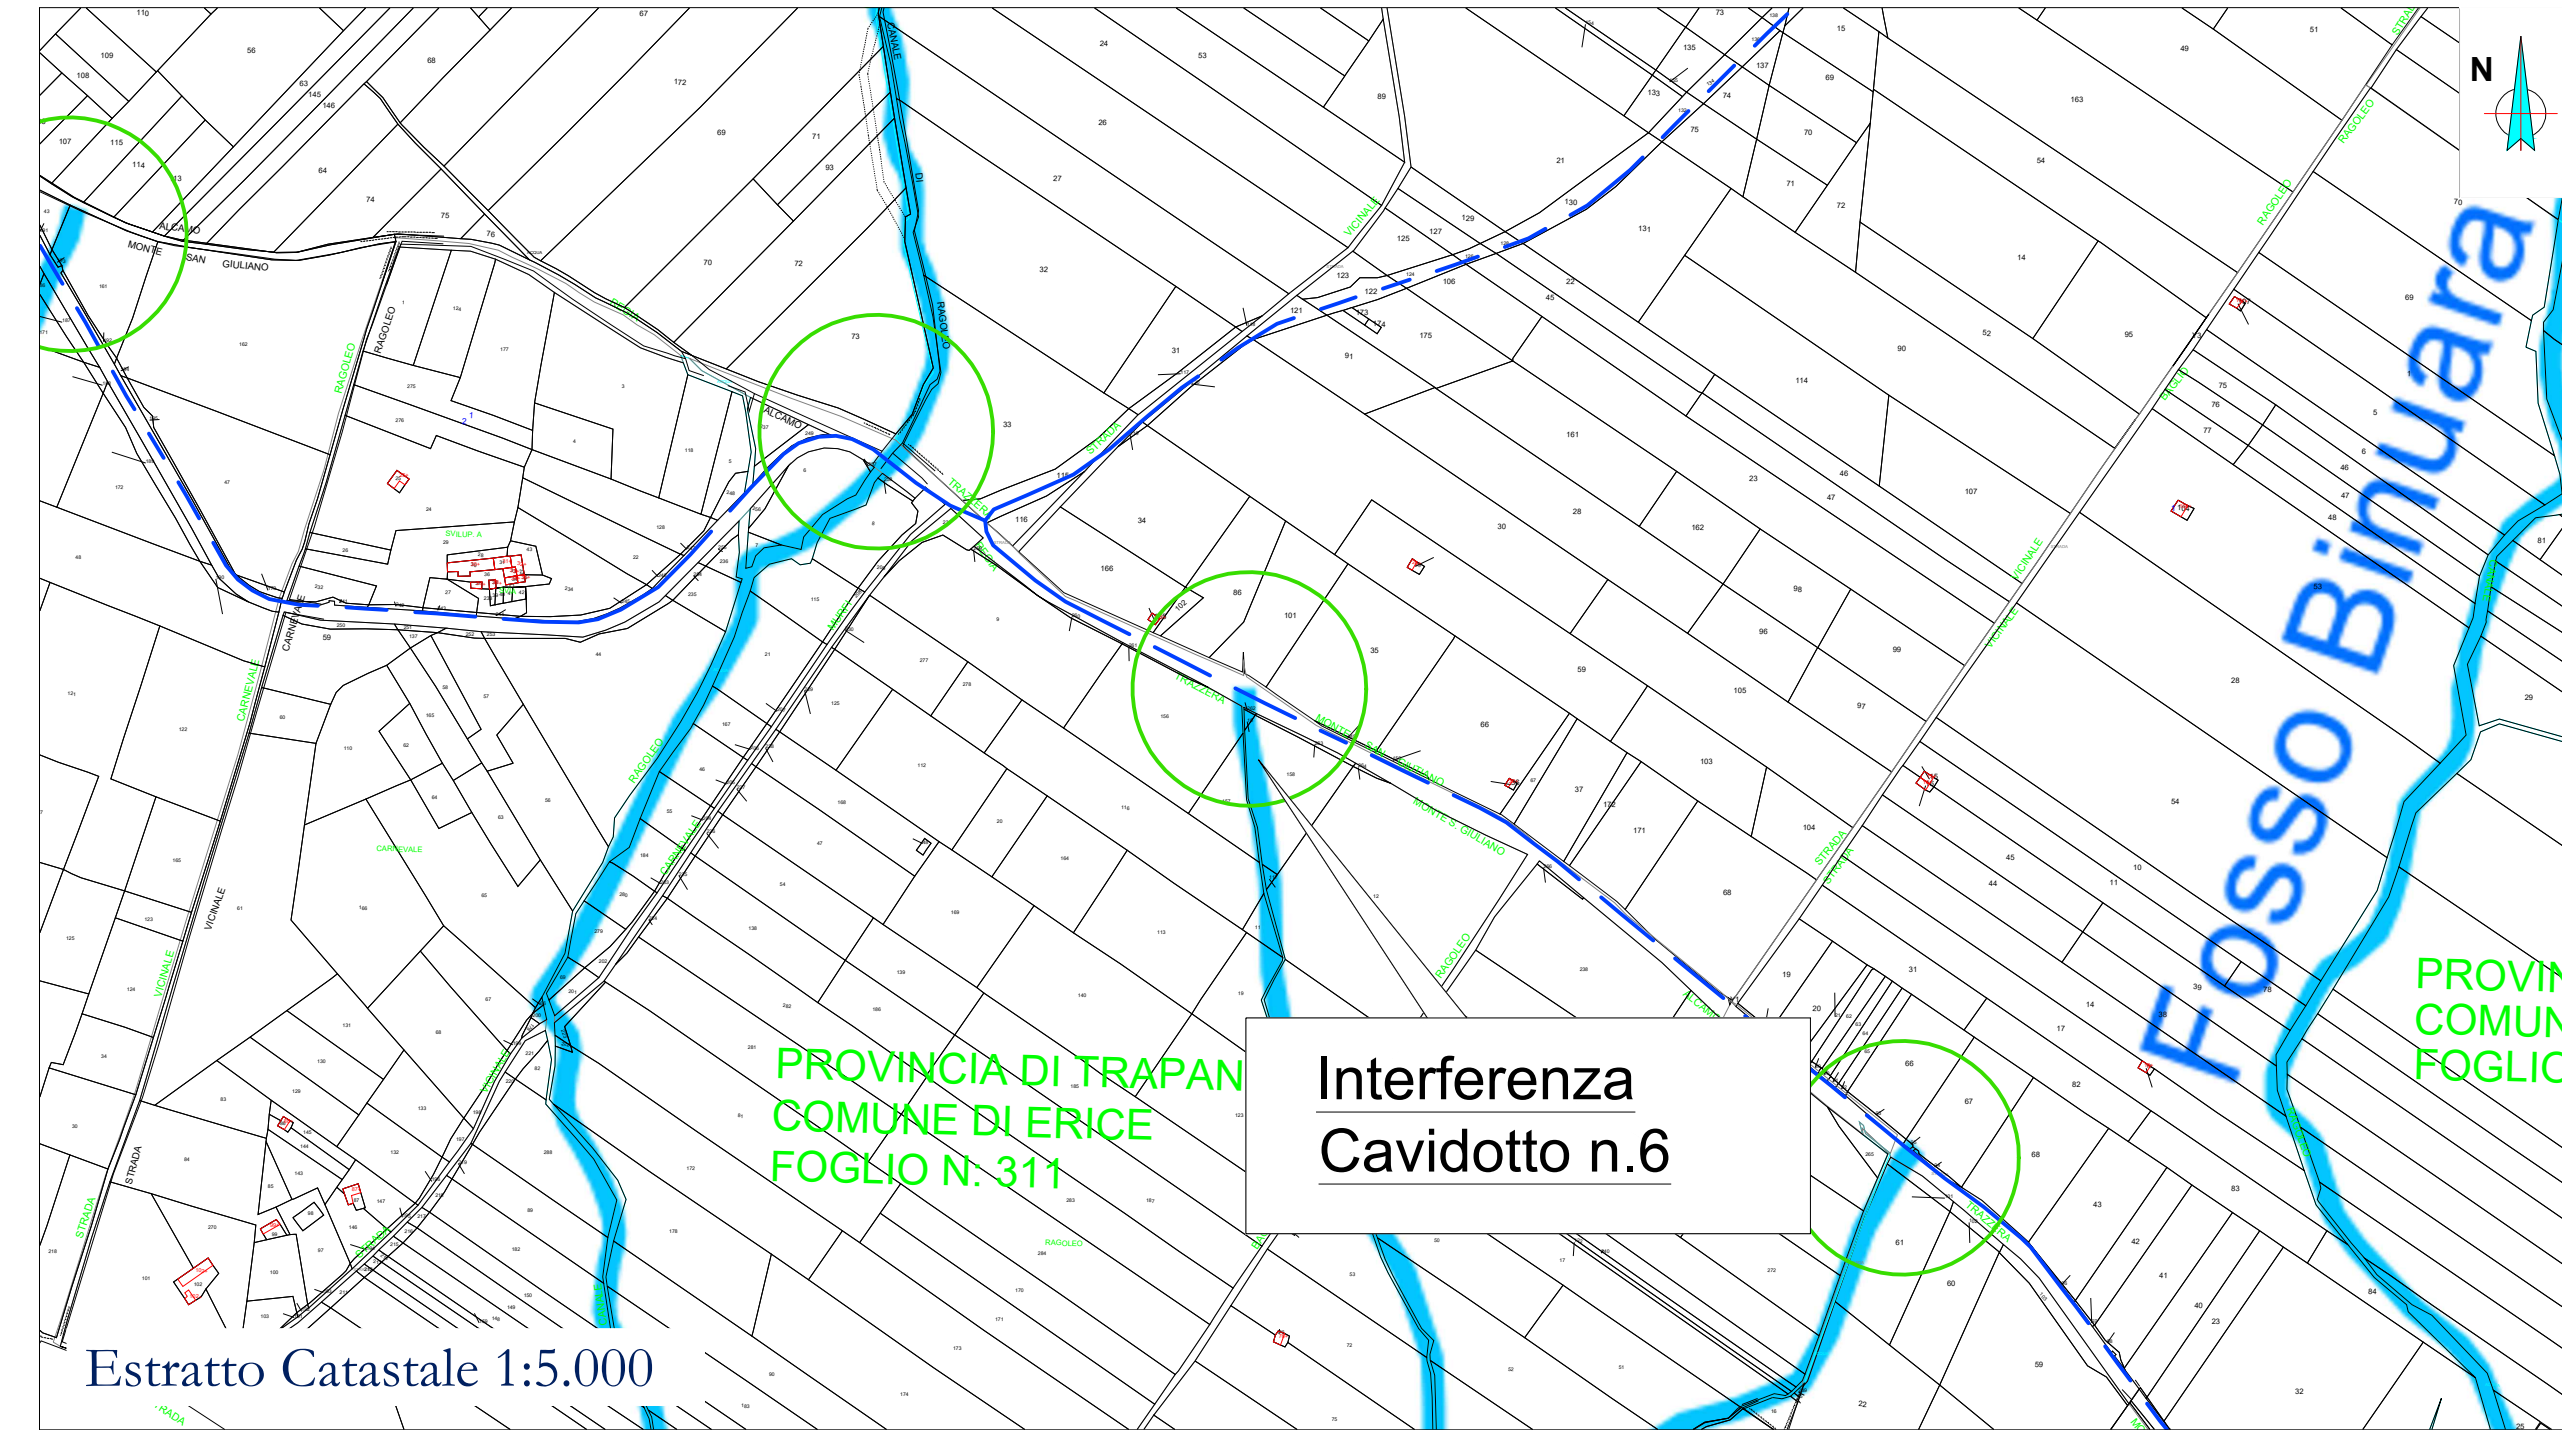
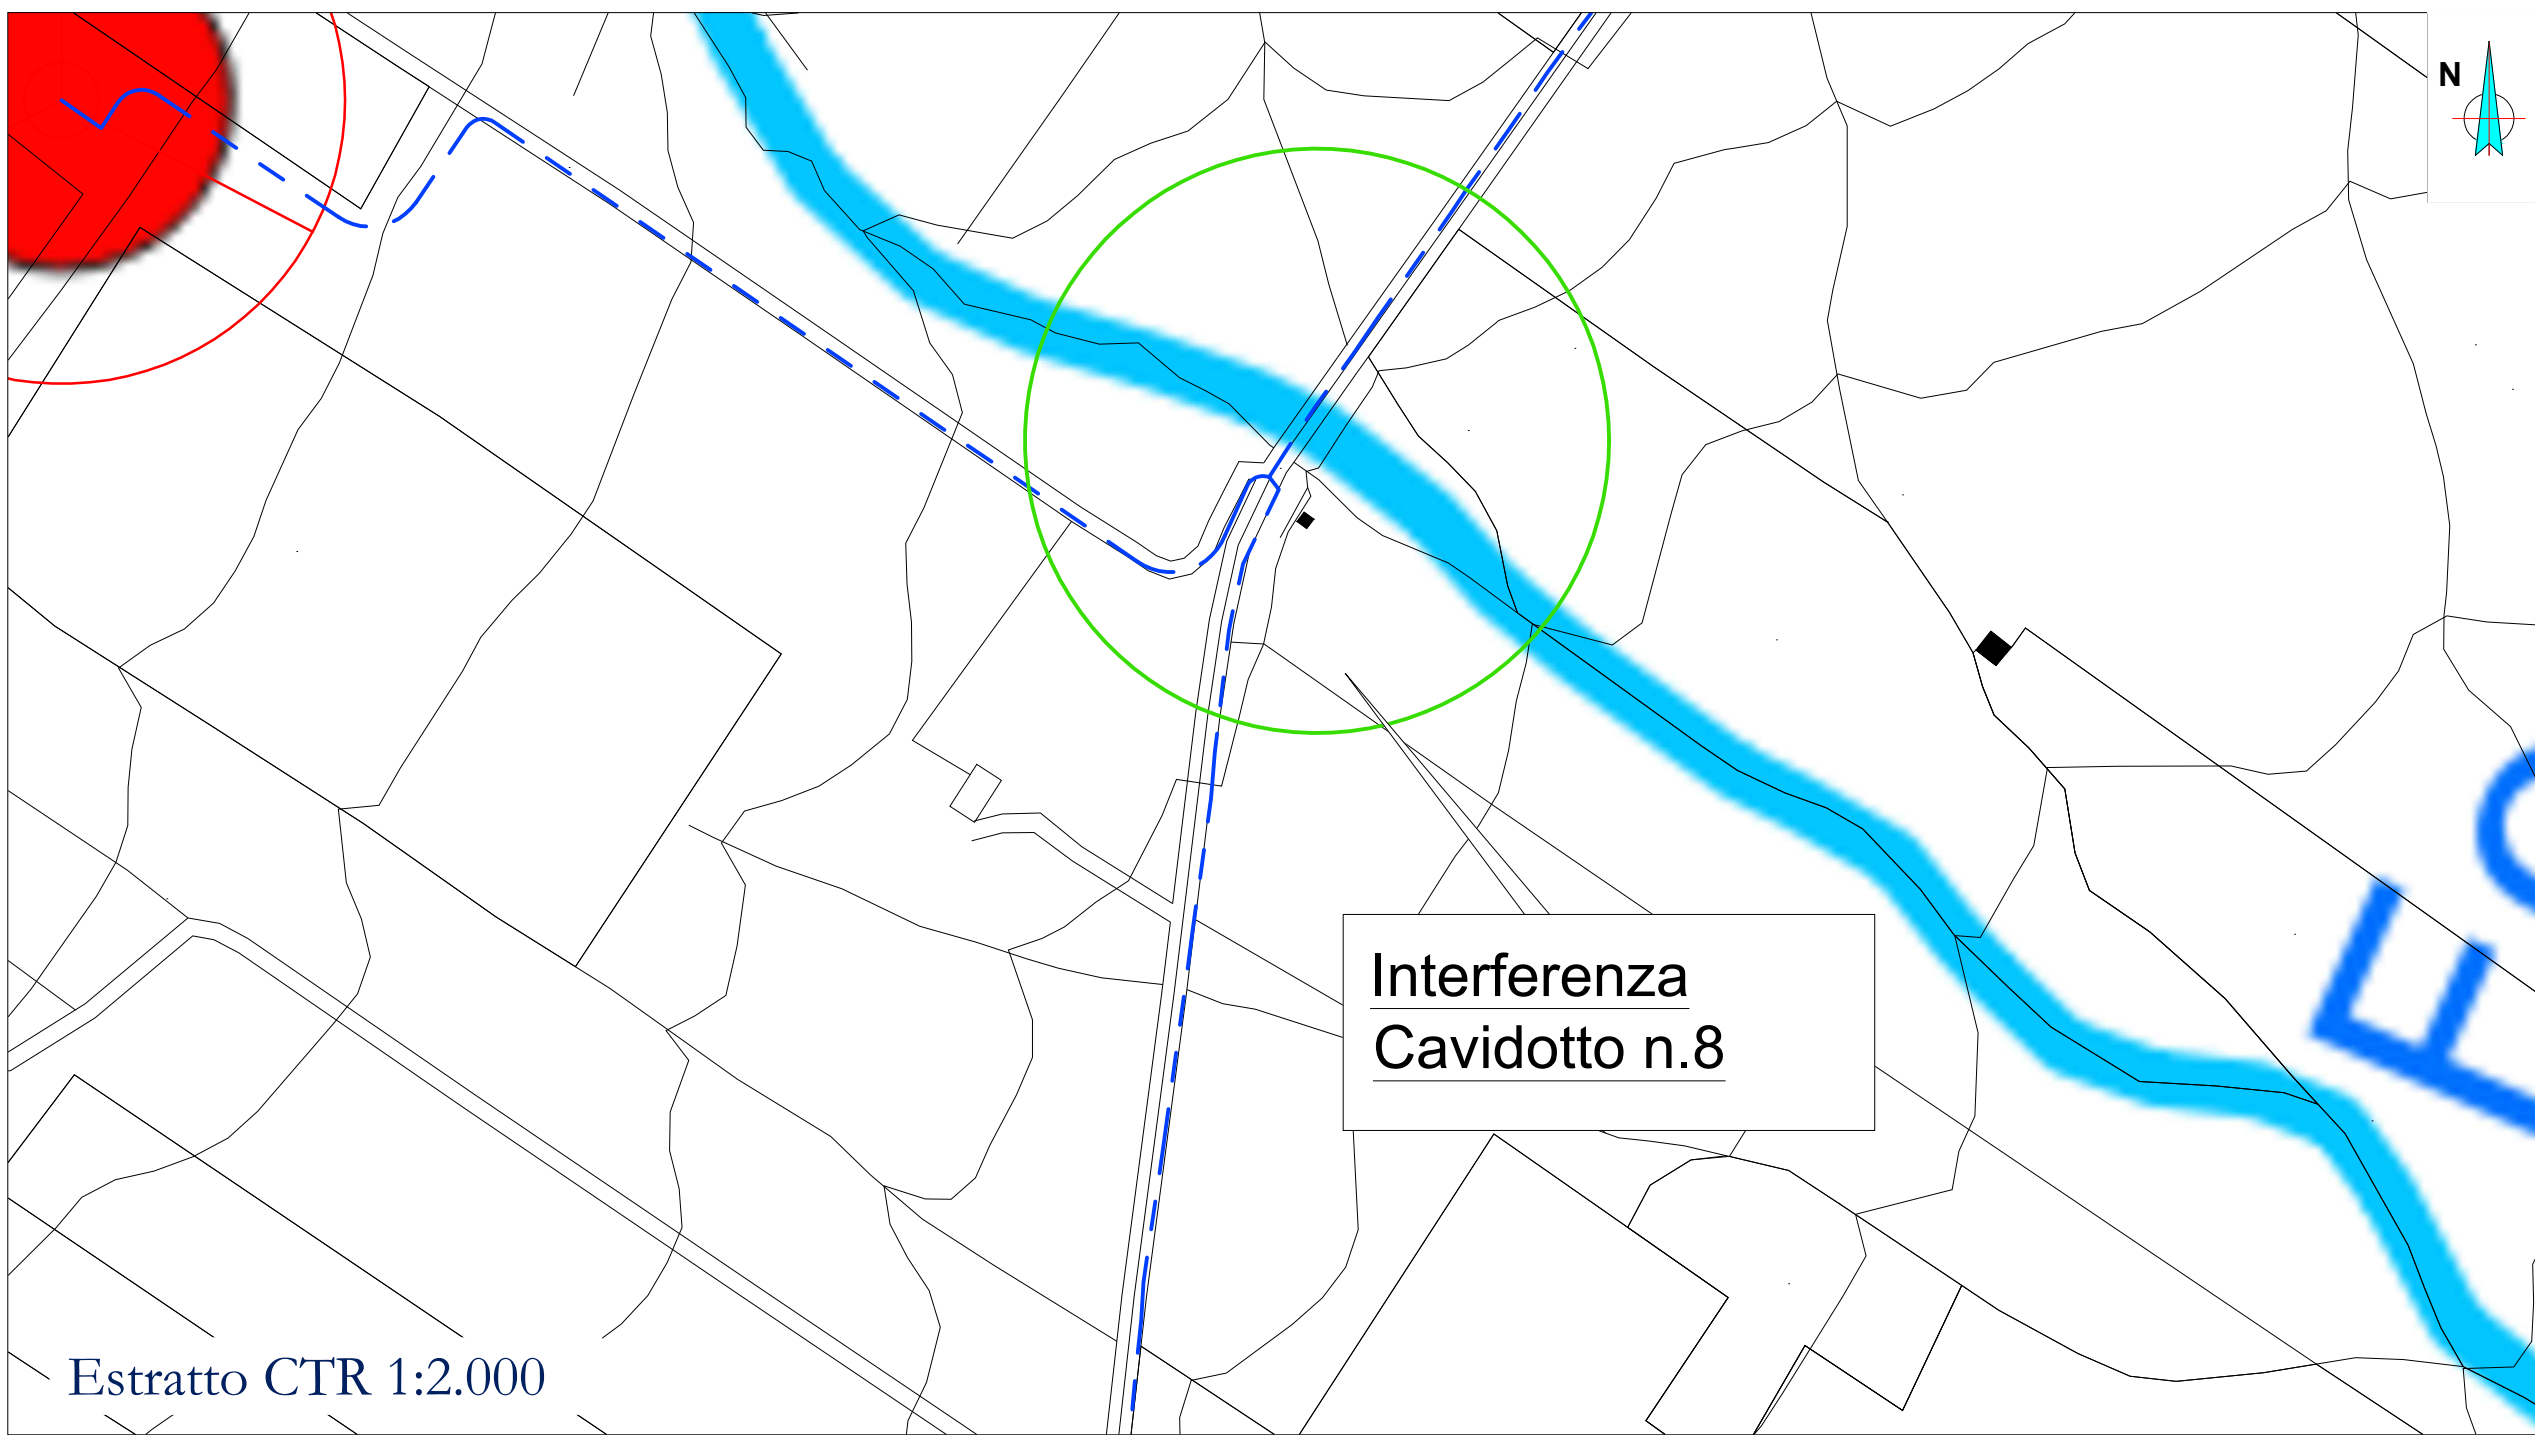
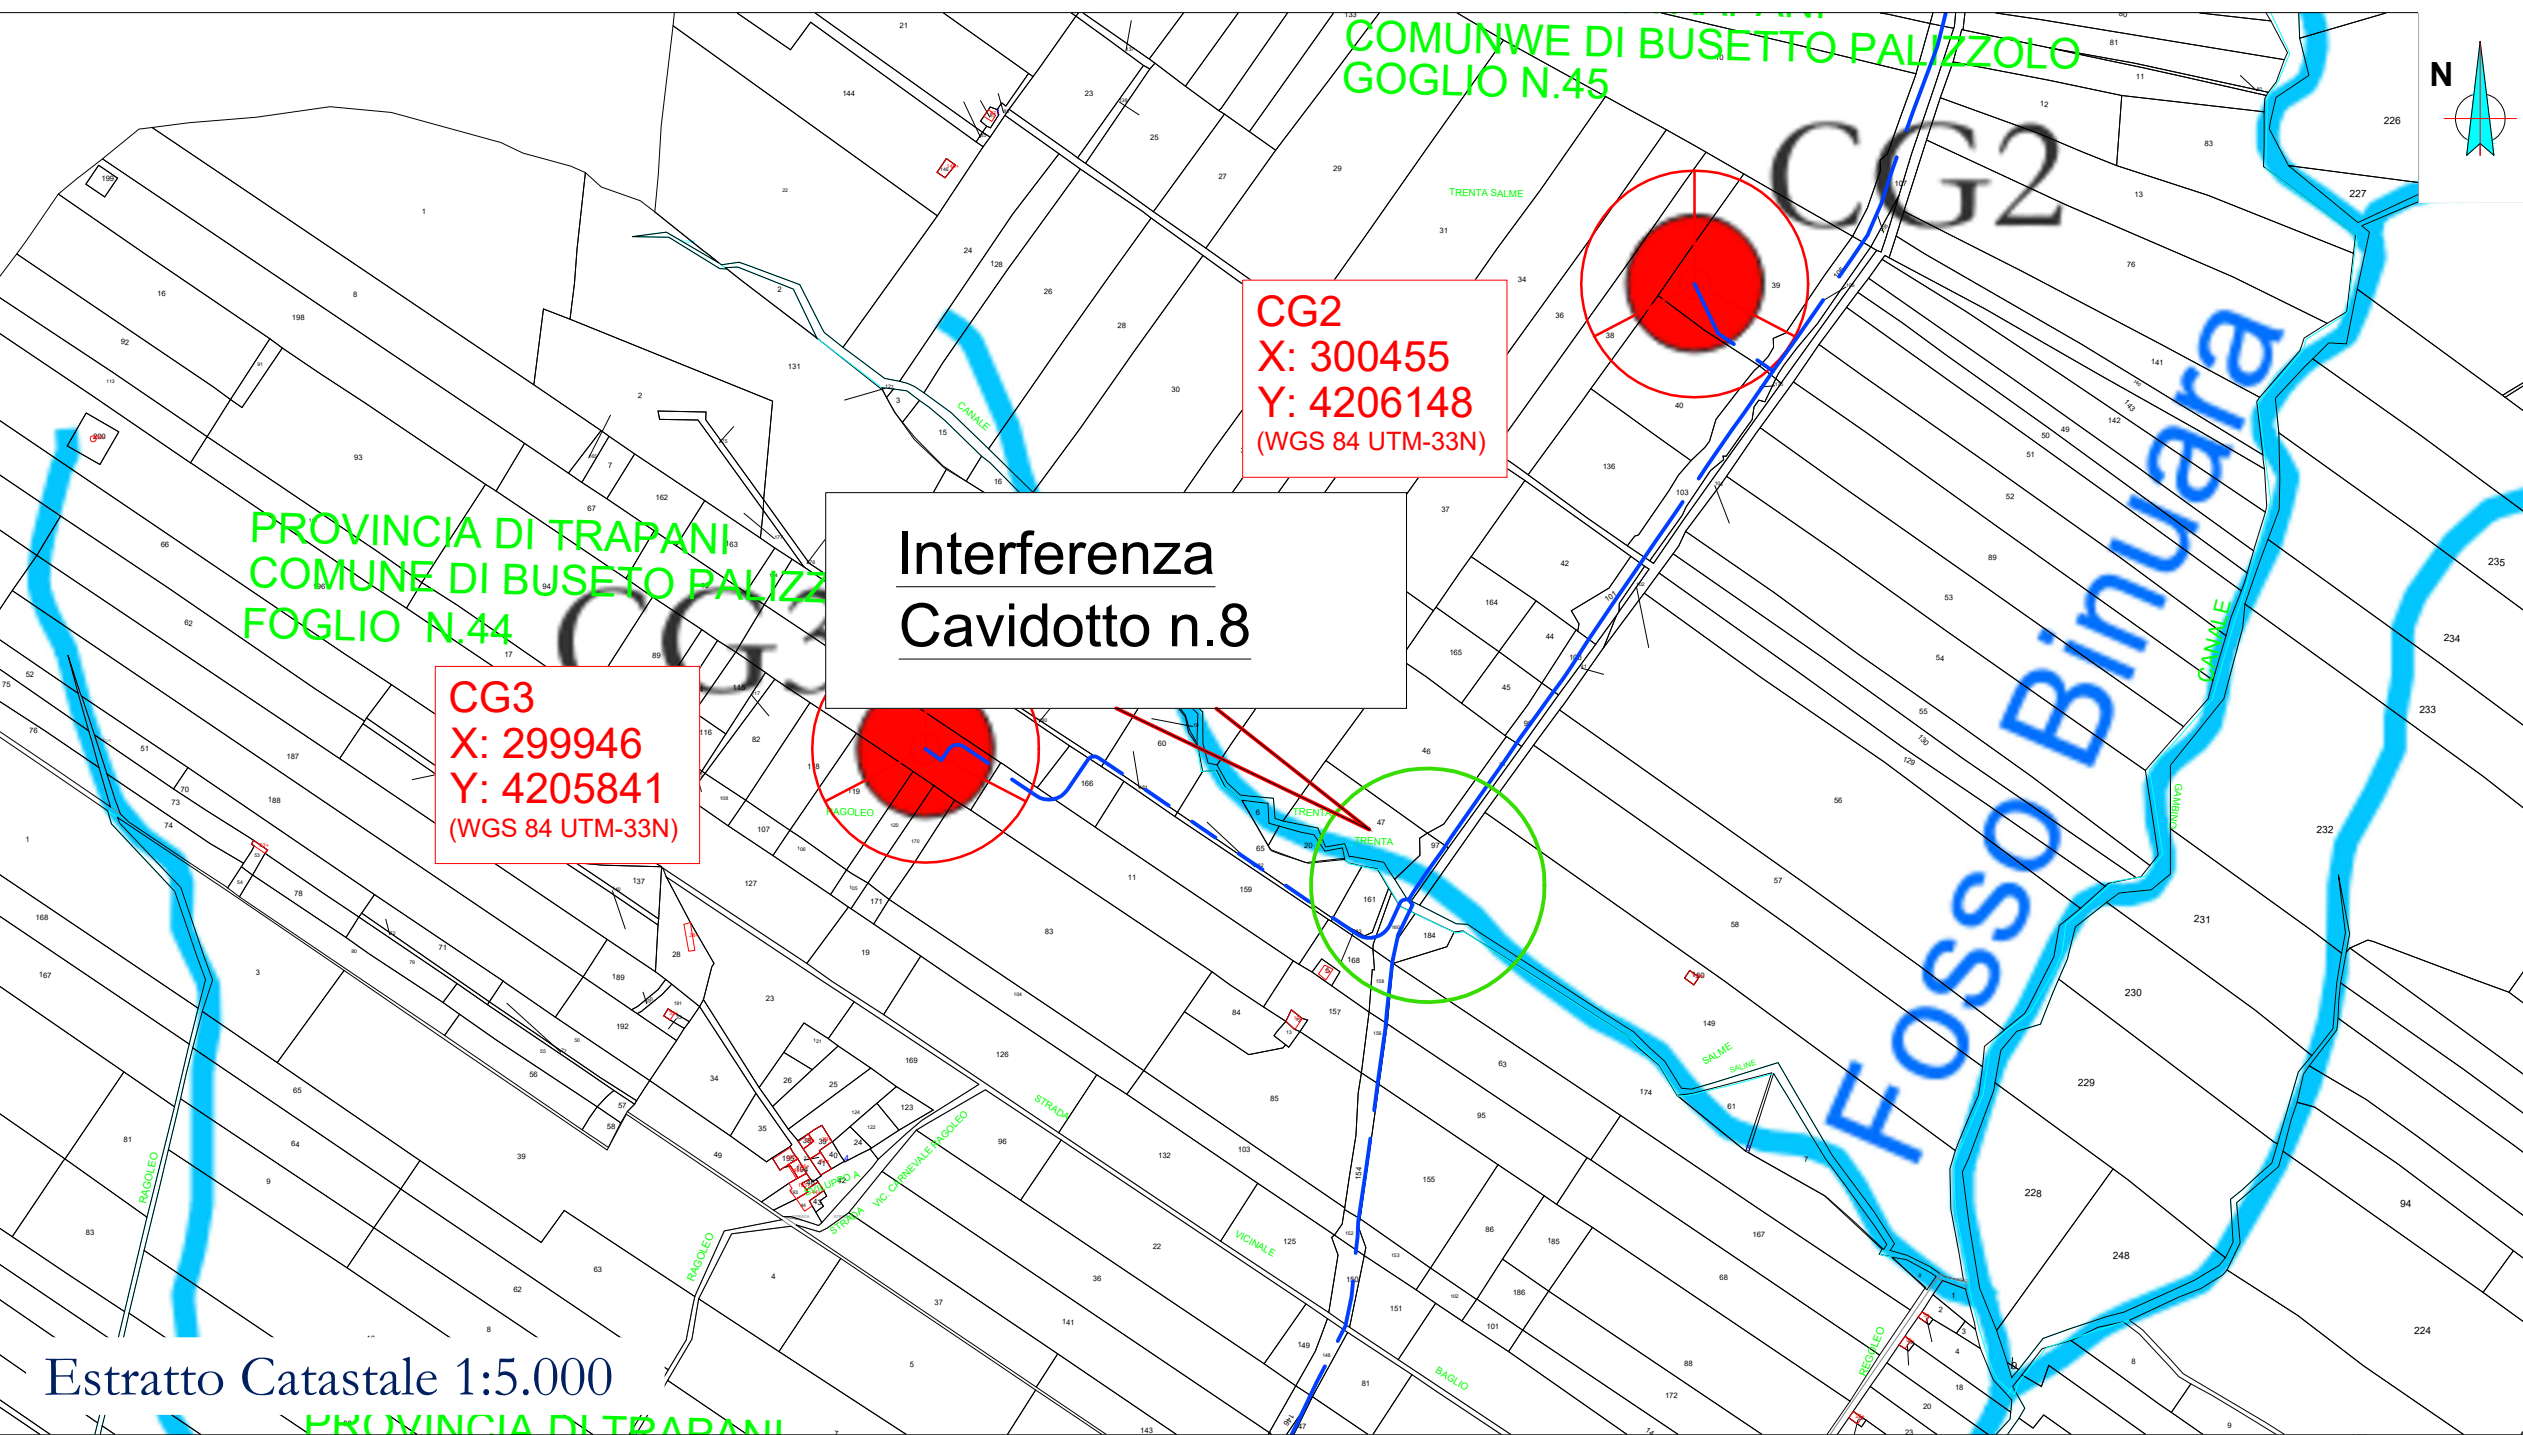
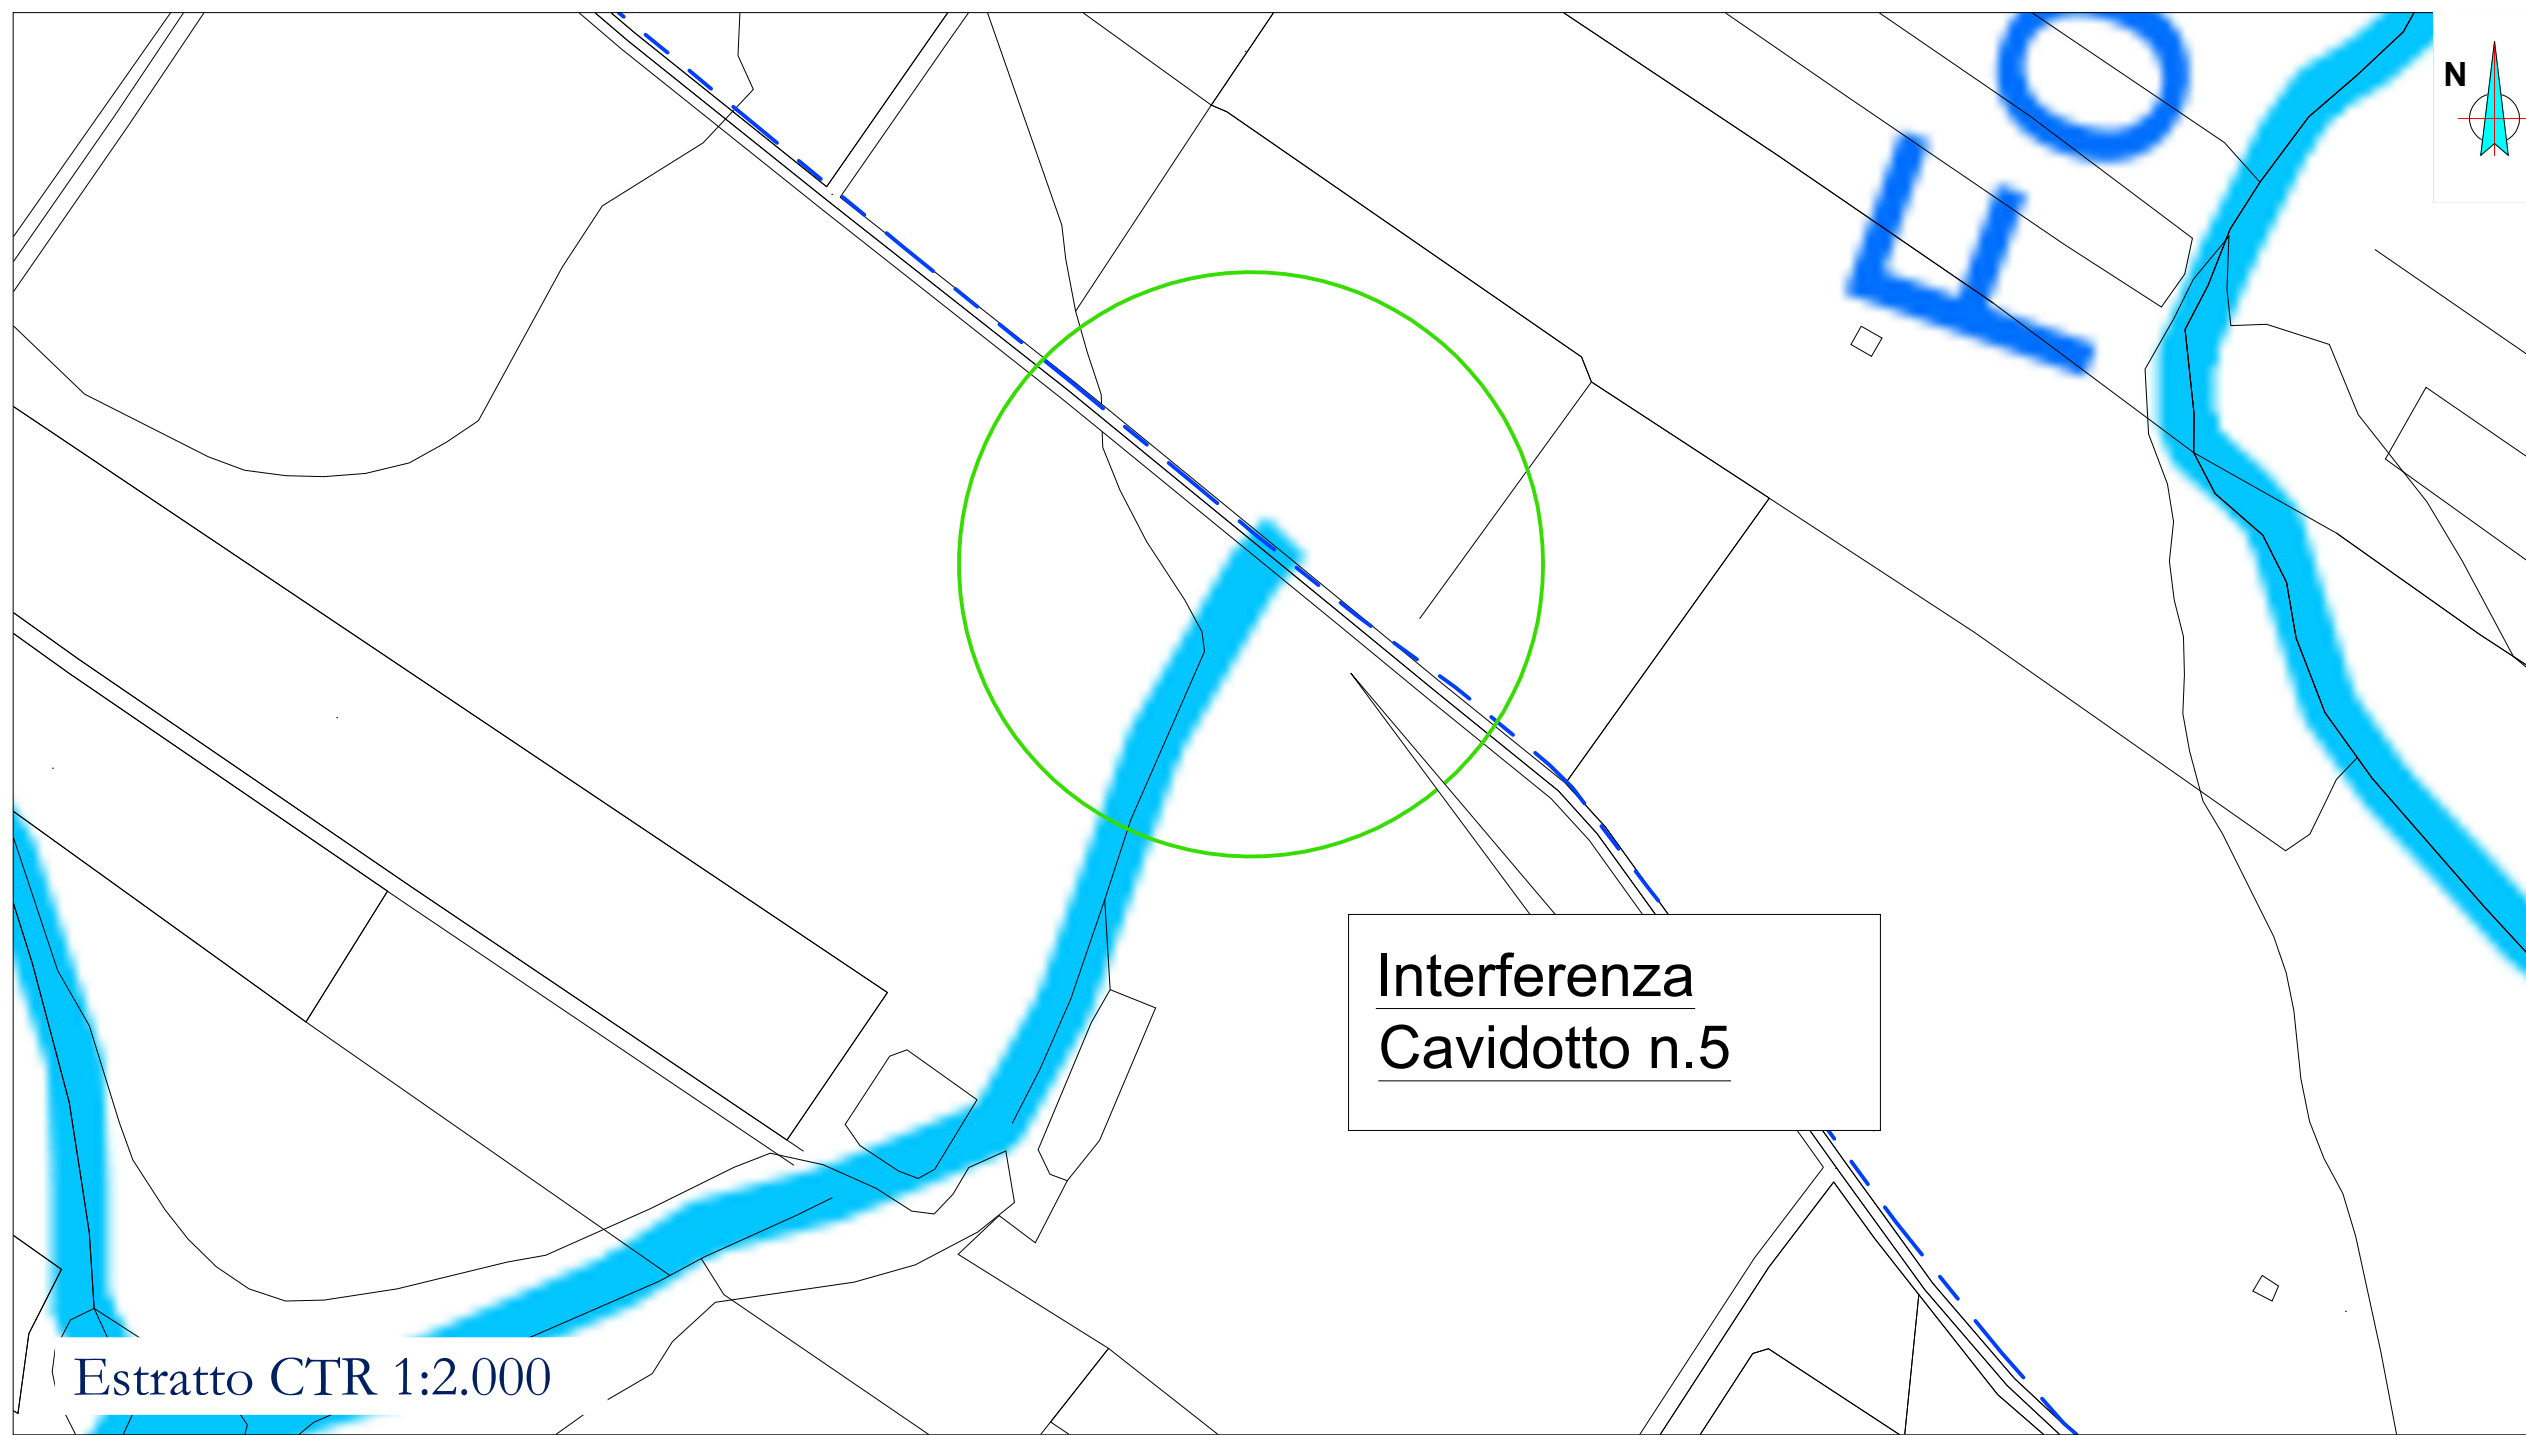


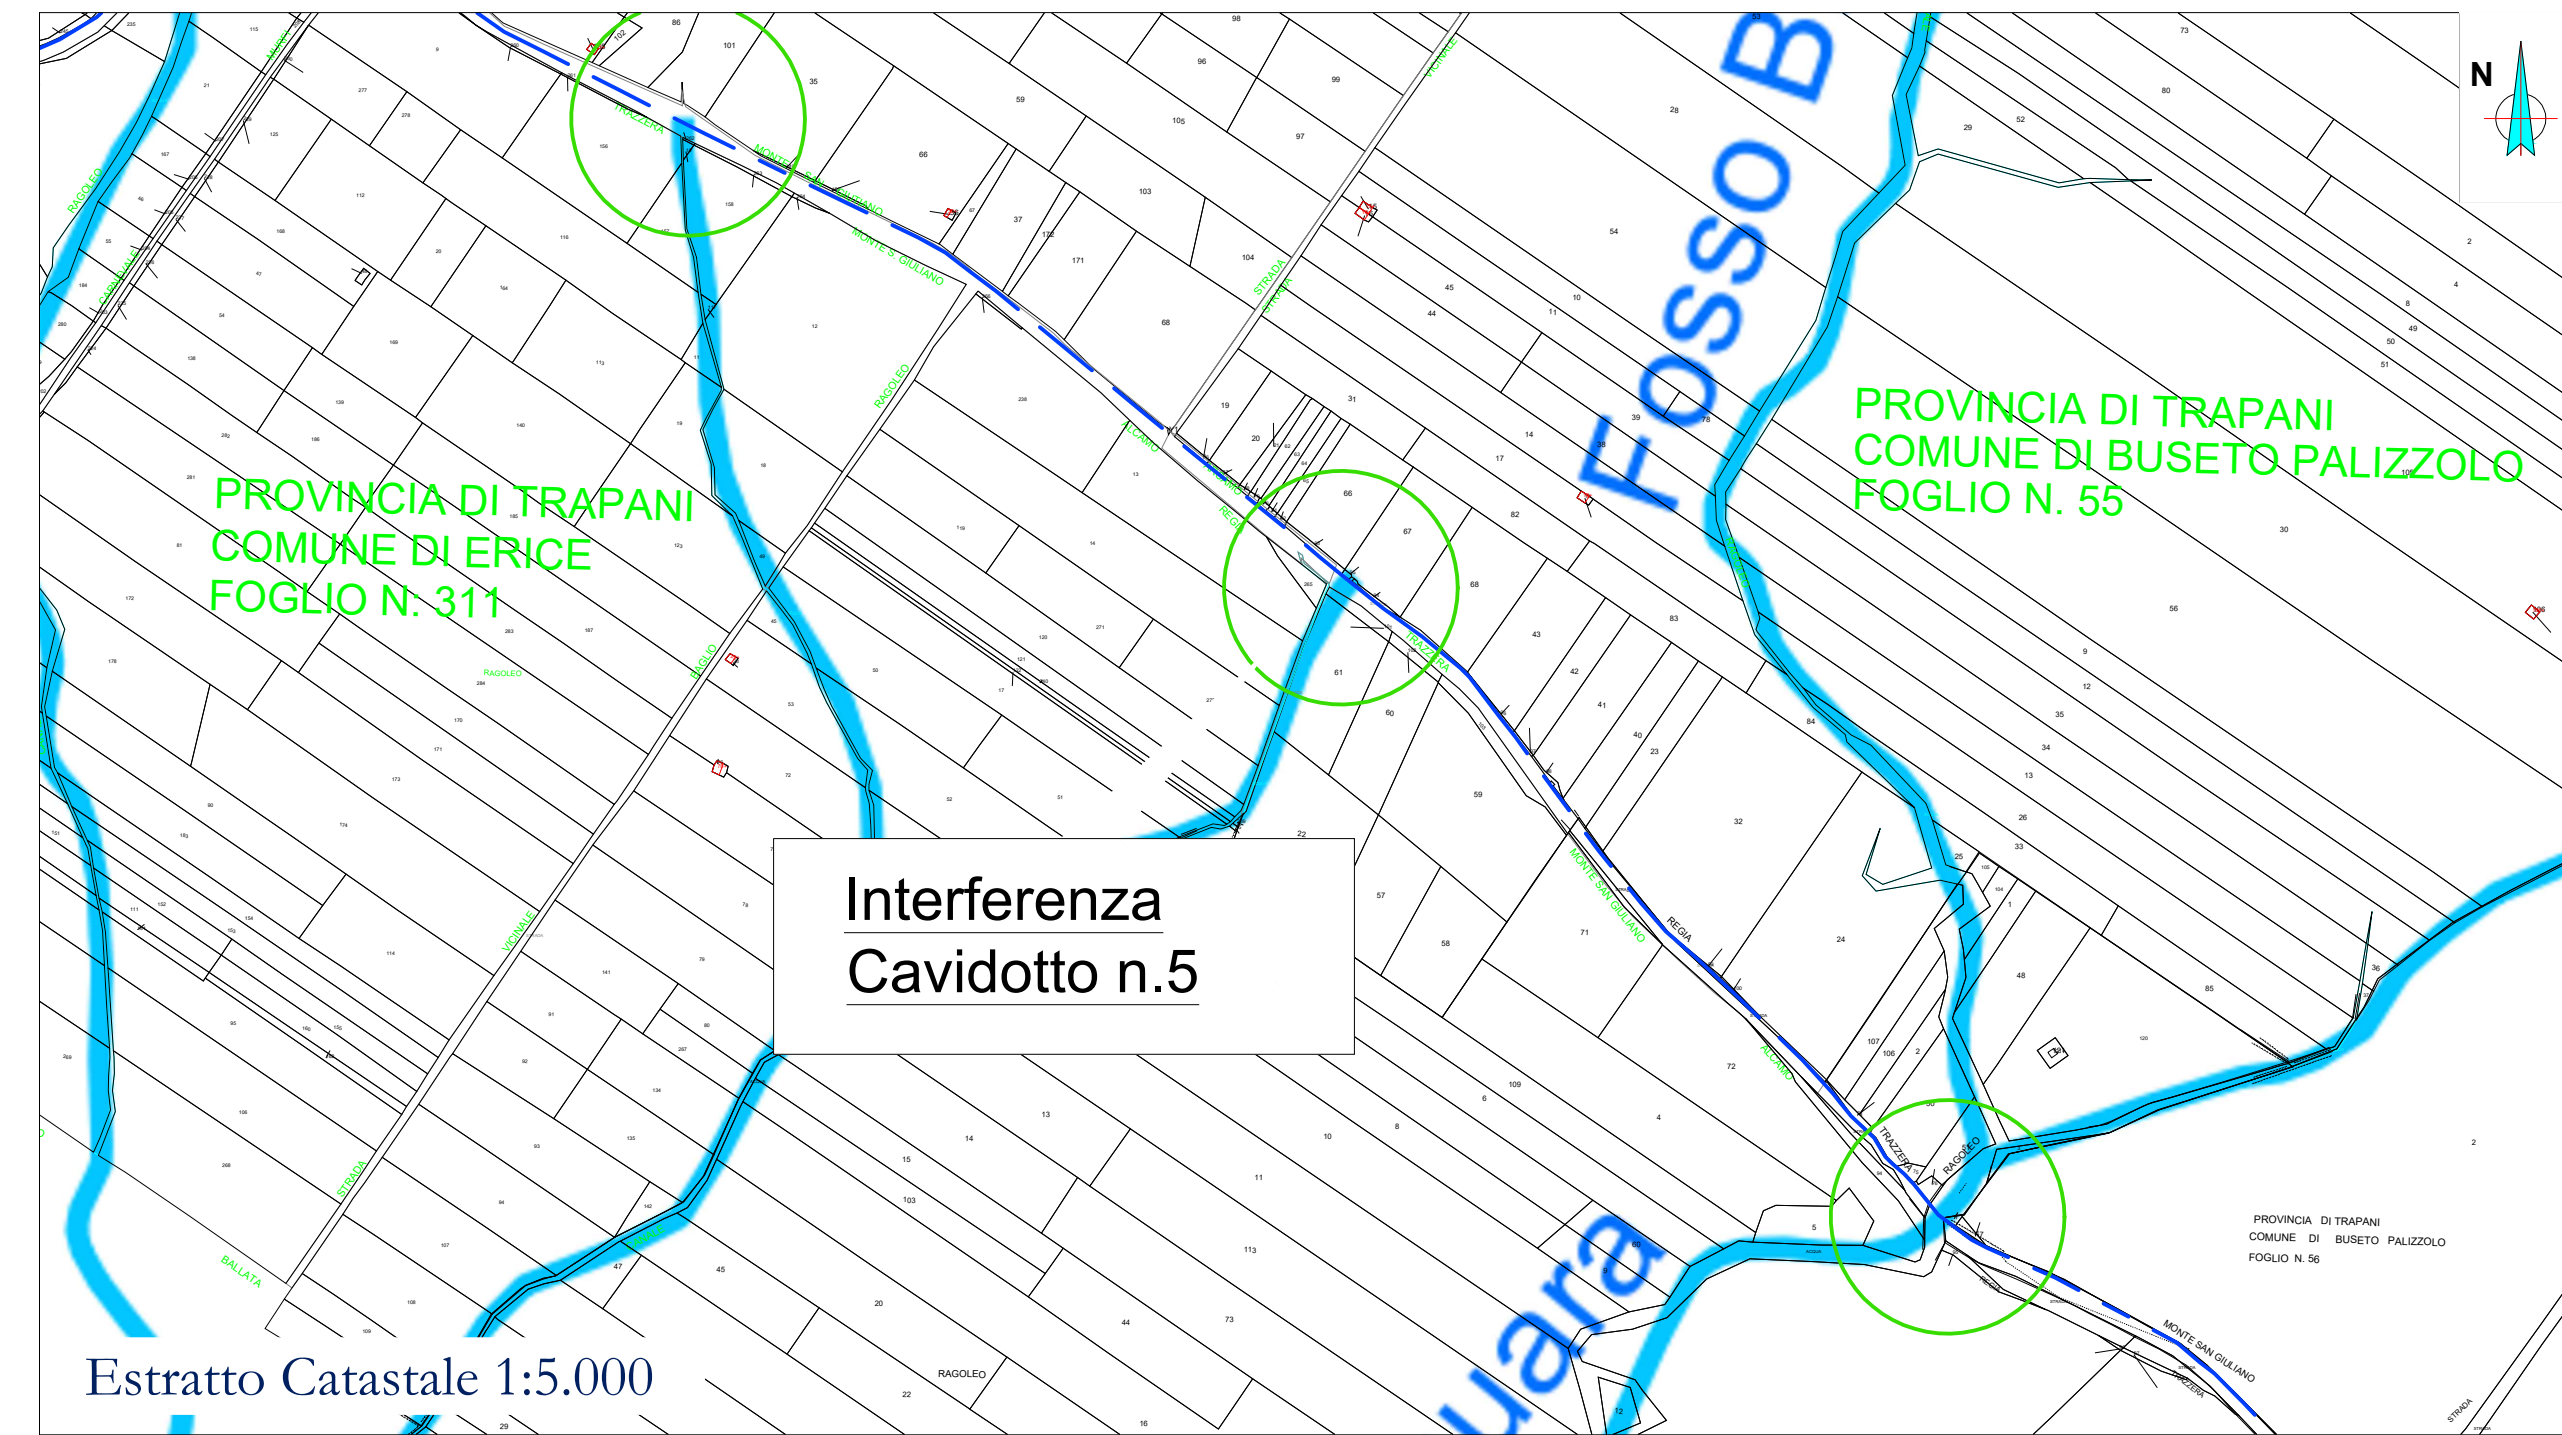

LEGENDA

- Aerogeneratore
- Tracciato cavidotto
- Localizzazione interferenza

L'attraversamento del corso d'acqua sarà da effettuarsi in modalità tale da mantenere inalterata la sezione idraulica, come verrà dettagliato nel Progetto Esecutivo in base alle indicazioni degli enti interessati;

Quota attraversamento: almeno 2,0 m al di sotto del thalweg;

Tracciato planoaltimetrico di dettaglio da determinarsi in fase di Progettazione Esecutiva in relazione alle caratteristiche geotecniche locali

L'attraversamento del corso d'acqua in TOC può essere omesso in sede di Progettazione Esecutiva e d'intesa con gli Enti competenti. La TOC è comunque prevista nei tratti in cui il cavidotto interseca manufatti, quali ponti o tombini.

AREN Green S.r.l.

Sede legale e operativa: Via dell'Argento, 308 - 47522 Cesena (FC), Italia
Codice Fiscale, P. IVA 04032170401

COMUNI DI BUSETTO PALIZZOLO, ERICE E TRAPANI (TP)
LOCALITÀ "CONTRADA GAMBINO"

PROGETTO PER LA REALIZZAZIONE DI
IMPIANTO EOLICO
"GAMBINO"

REDAZIONE / PROGETTISTA
Aren Electric Power Spa
Società per Azioni con Unico Socio
Via dell'Argento, 308 - 47522 Cesena (FC)
P.I. +39 0547 415245 - Fax +39 0547 415274
P.Fax 0547004044
Registro delle Imprese di Forlì Cesena R.E.A. 317048

TIMBRO E FIRMA / PROGETTISTA
Ing. Stefano Uli
Ordine degli Ingegneri di Forlì-Cesena
Memb. 2866

PROGETTO DEFINITIVO

REV.	DESCRIZIONE	DATA	REDATTO	VERIFICATO	APPROVATO
01	Prima emissione	05/02/2024	A. Luzzi	E. Tordini	S. Uli
02					
03					
04					

FILE: GMBDC_CAVI/T01.13/02/00
LA DIFFUSIONE E RIPRODUZIONE, ANCHE PARZIALE, DI QUESTA TAVOLA È VIETATA A TERMINI DI LEGGE