


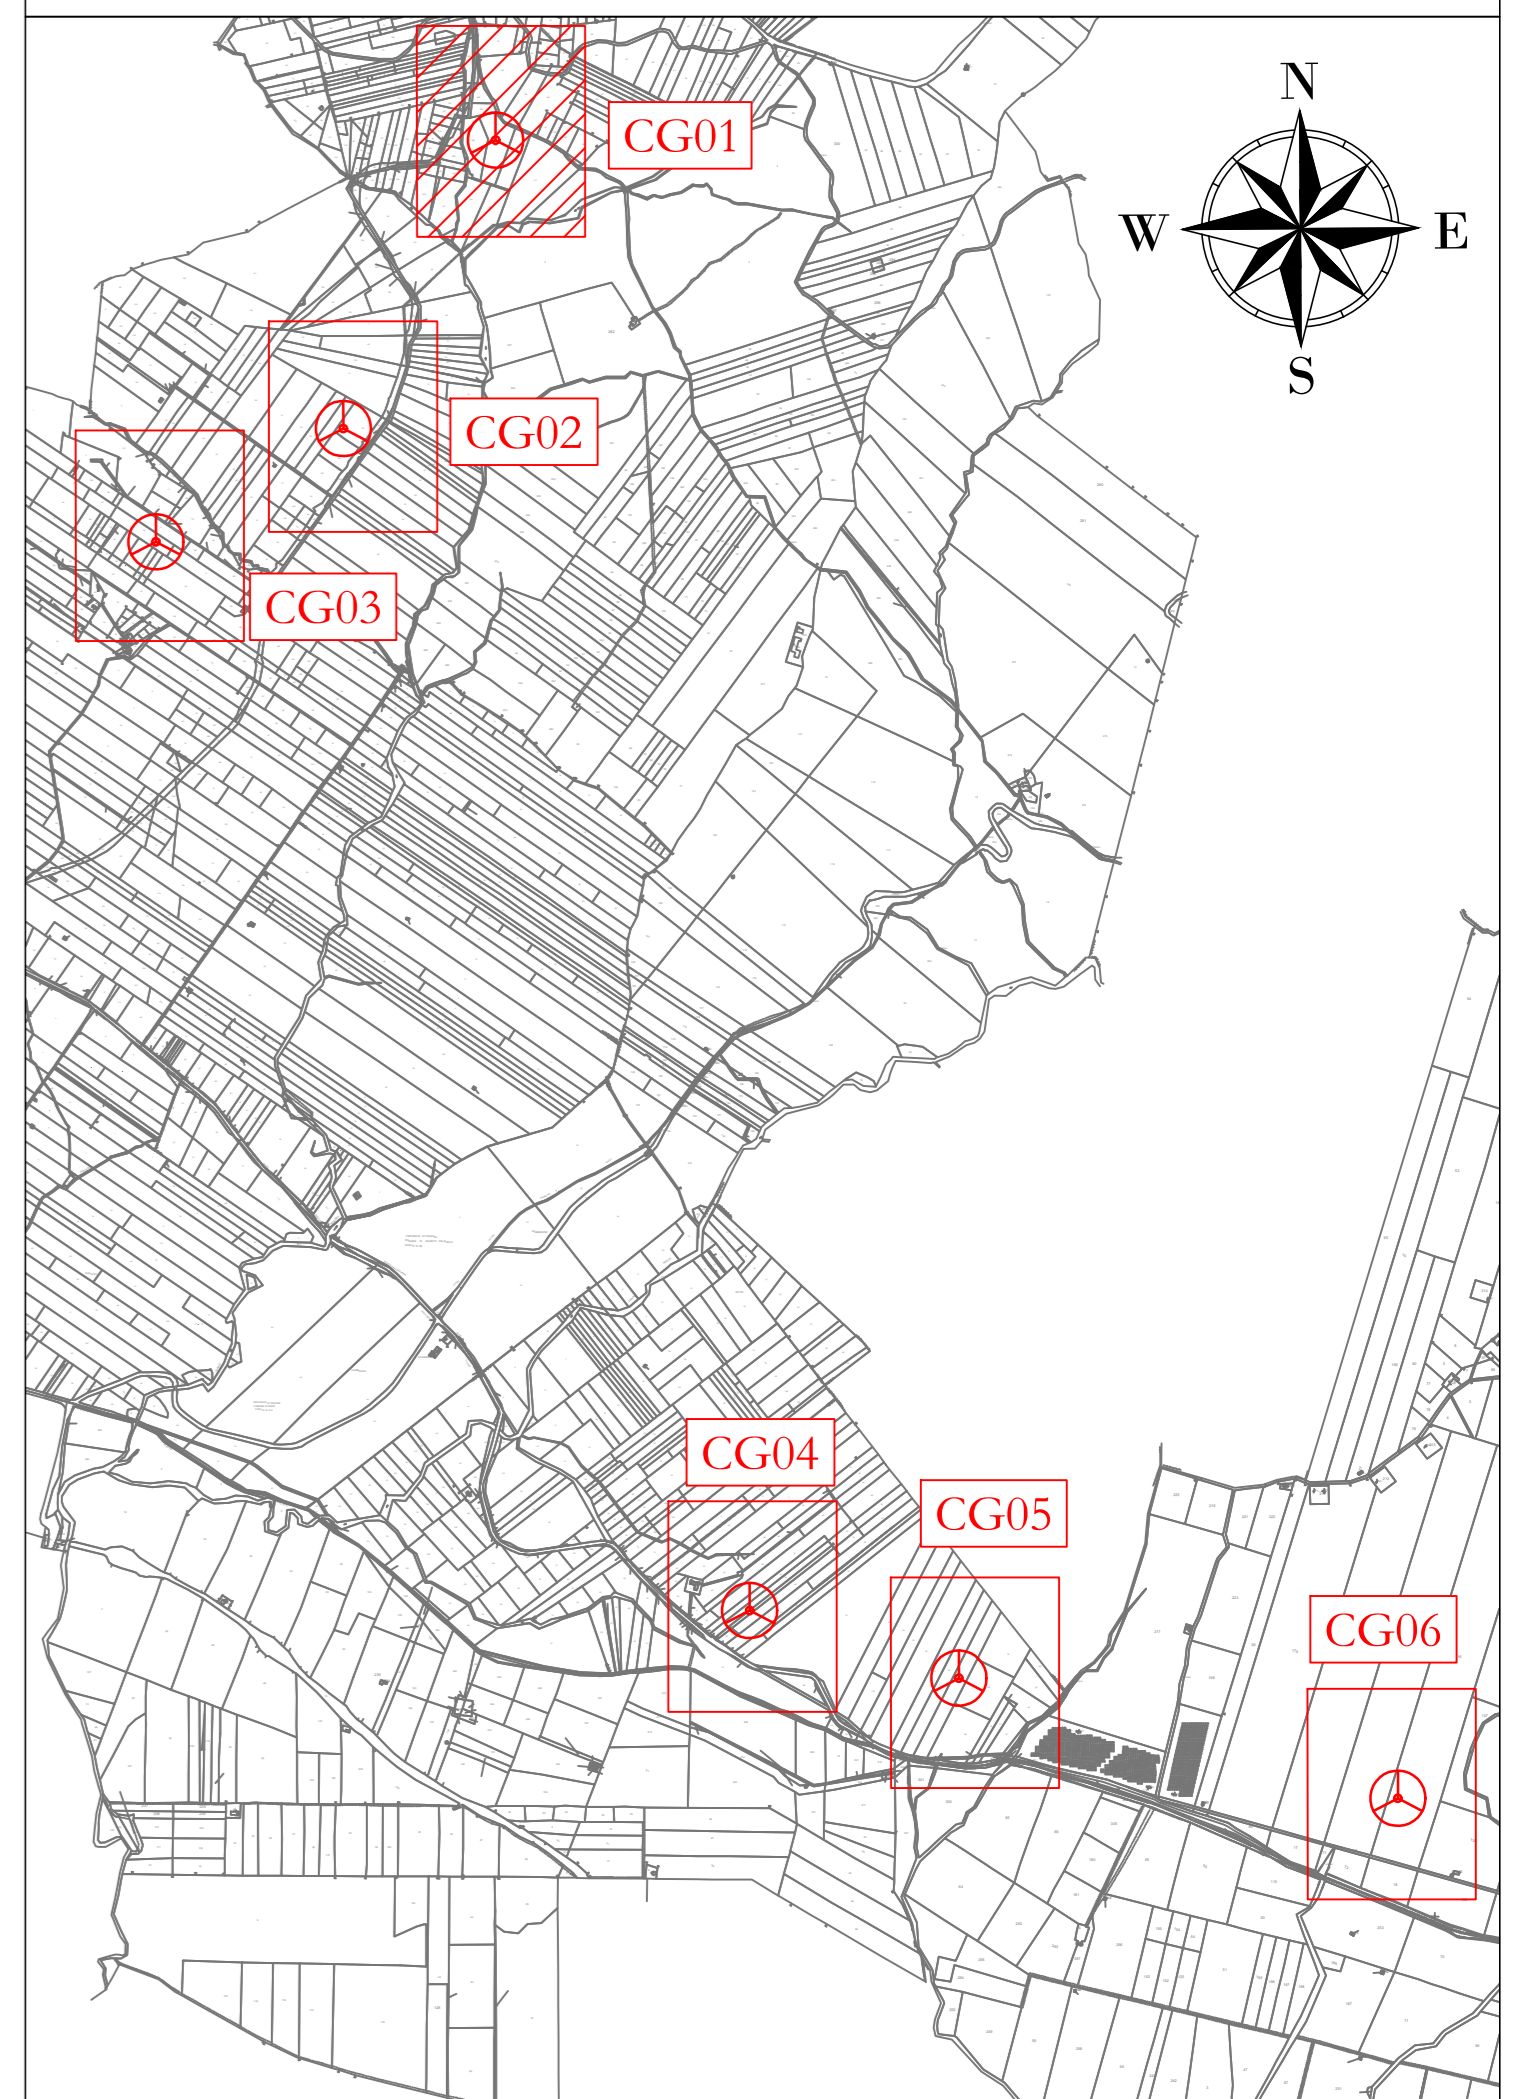


**CG01**  
**X: 300868**  
**Y: 4206931**  
 (WGS 84 UTM-33N)

**LEGENDA**

- Aerogeneratore
- Strade e piazzole impianto
- Stereo
- Ripetto
- Strada esistente in buono stato
- Asse strada di nuova realizzazione
- Asse strada esistente da adattare
- Asse strada temporanea
- Curve di livello ogni 1 m
- Pista cavallotto



Profilo: Profilo longitudinale CG01  
 Q.Rif. : 290.00

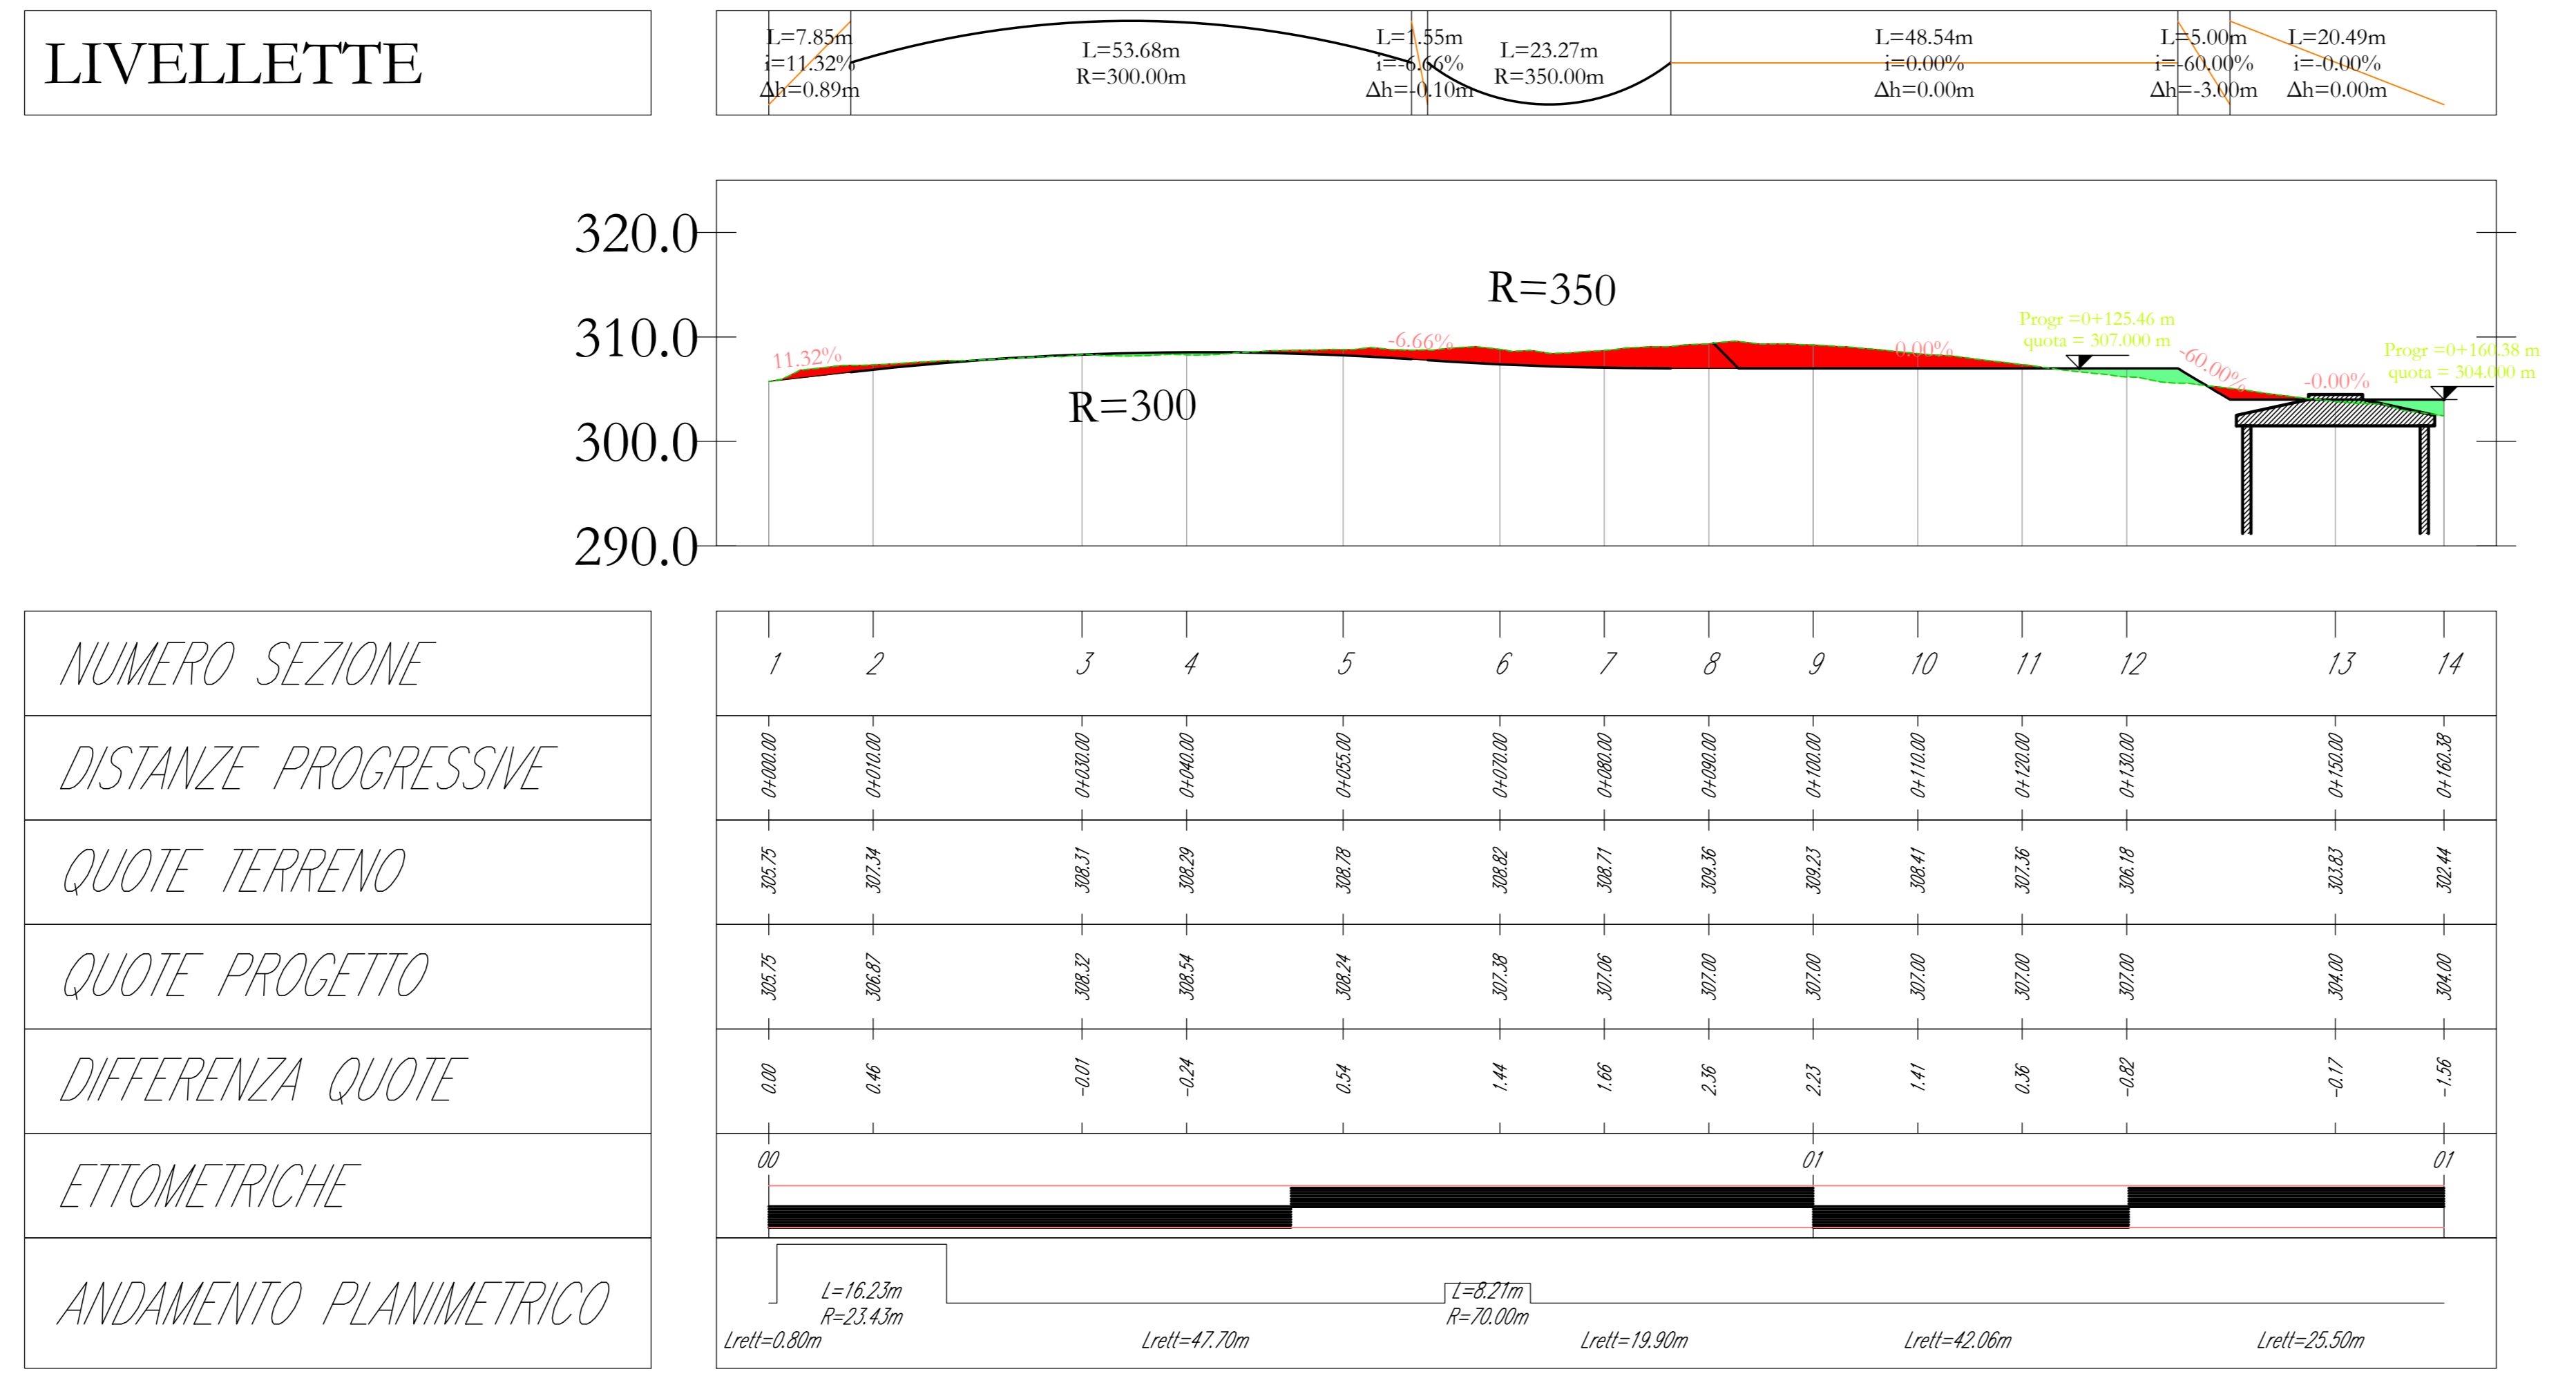

**AREN Green S.r.l.**  
 Società soggetta alla direzione e coordinamento di M&N Electric Power S.p.A.  
 Sede legale e amministrativa: Via dell'Angelo n. 308 | 47022 Cesena (FC) | P.I. n. 0910547415245  
 Iscritta nel Registro delle Imprese della Romagna - Forlì-Cesena e Rimini | REA 320908 | C.F./P.Iva 04002270401

COMUNI DI BUSETO PALIZZOLO, ERICE E TRAPANI (TP)  
 LOCALITA' "CONTRADA GAMBINO"

**PROGETTO PER LA REALIZZAZIONE DI**  
**IMPIANTO EOLICO**  
**"GAMBINO"**

**AREN Electric Power Spa**  
 Società per Azioni con Unico Socio  
 Via dell'Angelo n. 308 | 47022 Cesena (FC)  
 P.I. n. 0910547415245 - Fax n. 0547 415274  
 P.Iva 0300800044  
 Registro delle Imprese di Forlì-Cesena REA. 317048

**ING. SERGIO L. IRI**  
 Ordine degli Ingegneri di Forlì-Cesena  
 Matr. 2066

PROFILO LONGITUDINALE - CG01

|                     |       |
|---------------------|-------|
| SCALA               | 1:500 |
| PROGETTO DEFINITIVO |       |

| REV. | DESCRIZIONE  | DATA       | REDATTO     | VERIFICATO   | APPROVATO |
|------|--------------|------------|-------------|--------------|-----------|
| 01   | Prova emessa | 02/02/2024 | D. Zampieri | R. Tommasini | A. IRI    |
| 02   |              |            |             |              |           |
| 03   |              |            |             |              |           |
| 04   |              |            |             |              |           |

FILE: \CG01\_Definitivo.dwg  
 LA DIFFUSIONE E RIPRODUZIONE, ANCHE PARZIALE, DI QUESTA TAVOLA E' VIETATA A TERMINI DI LEGGE