


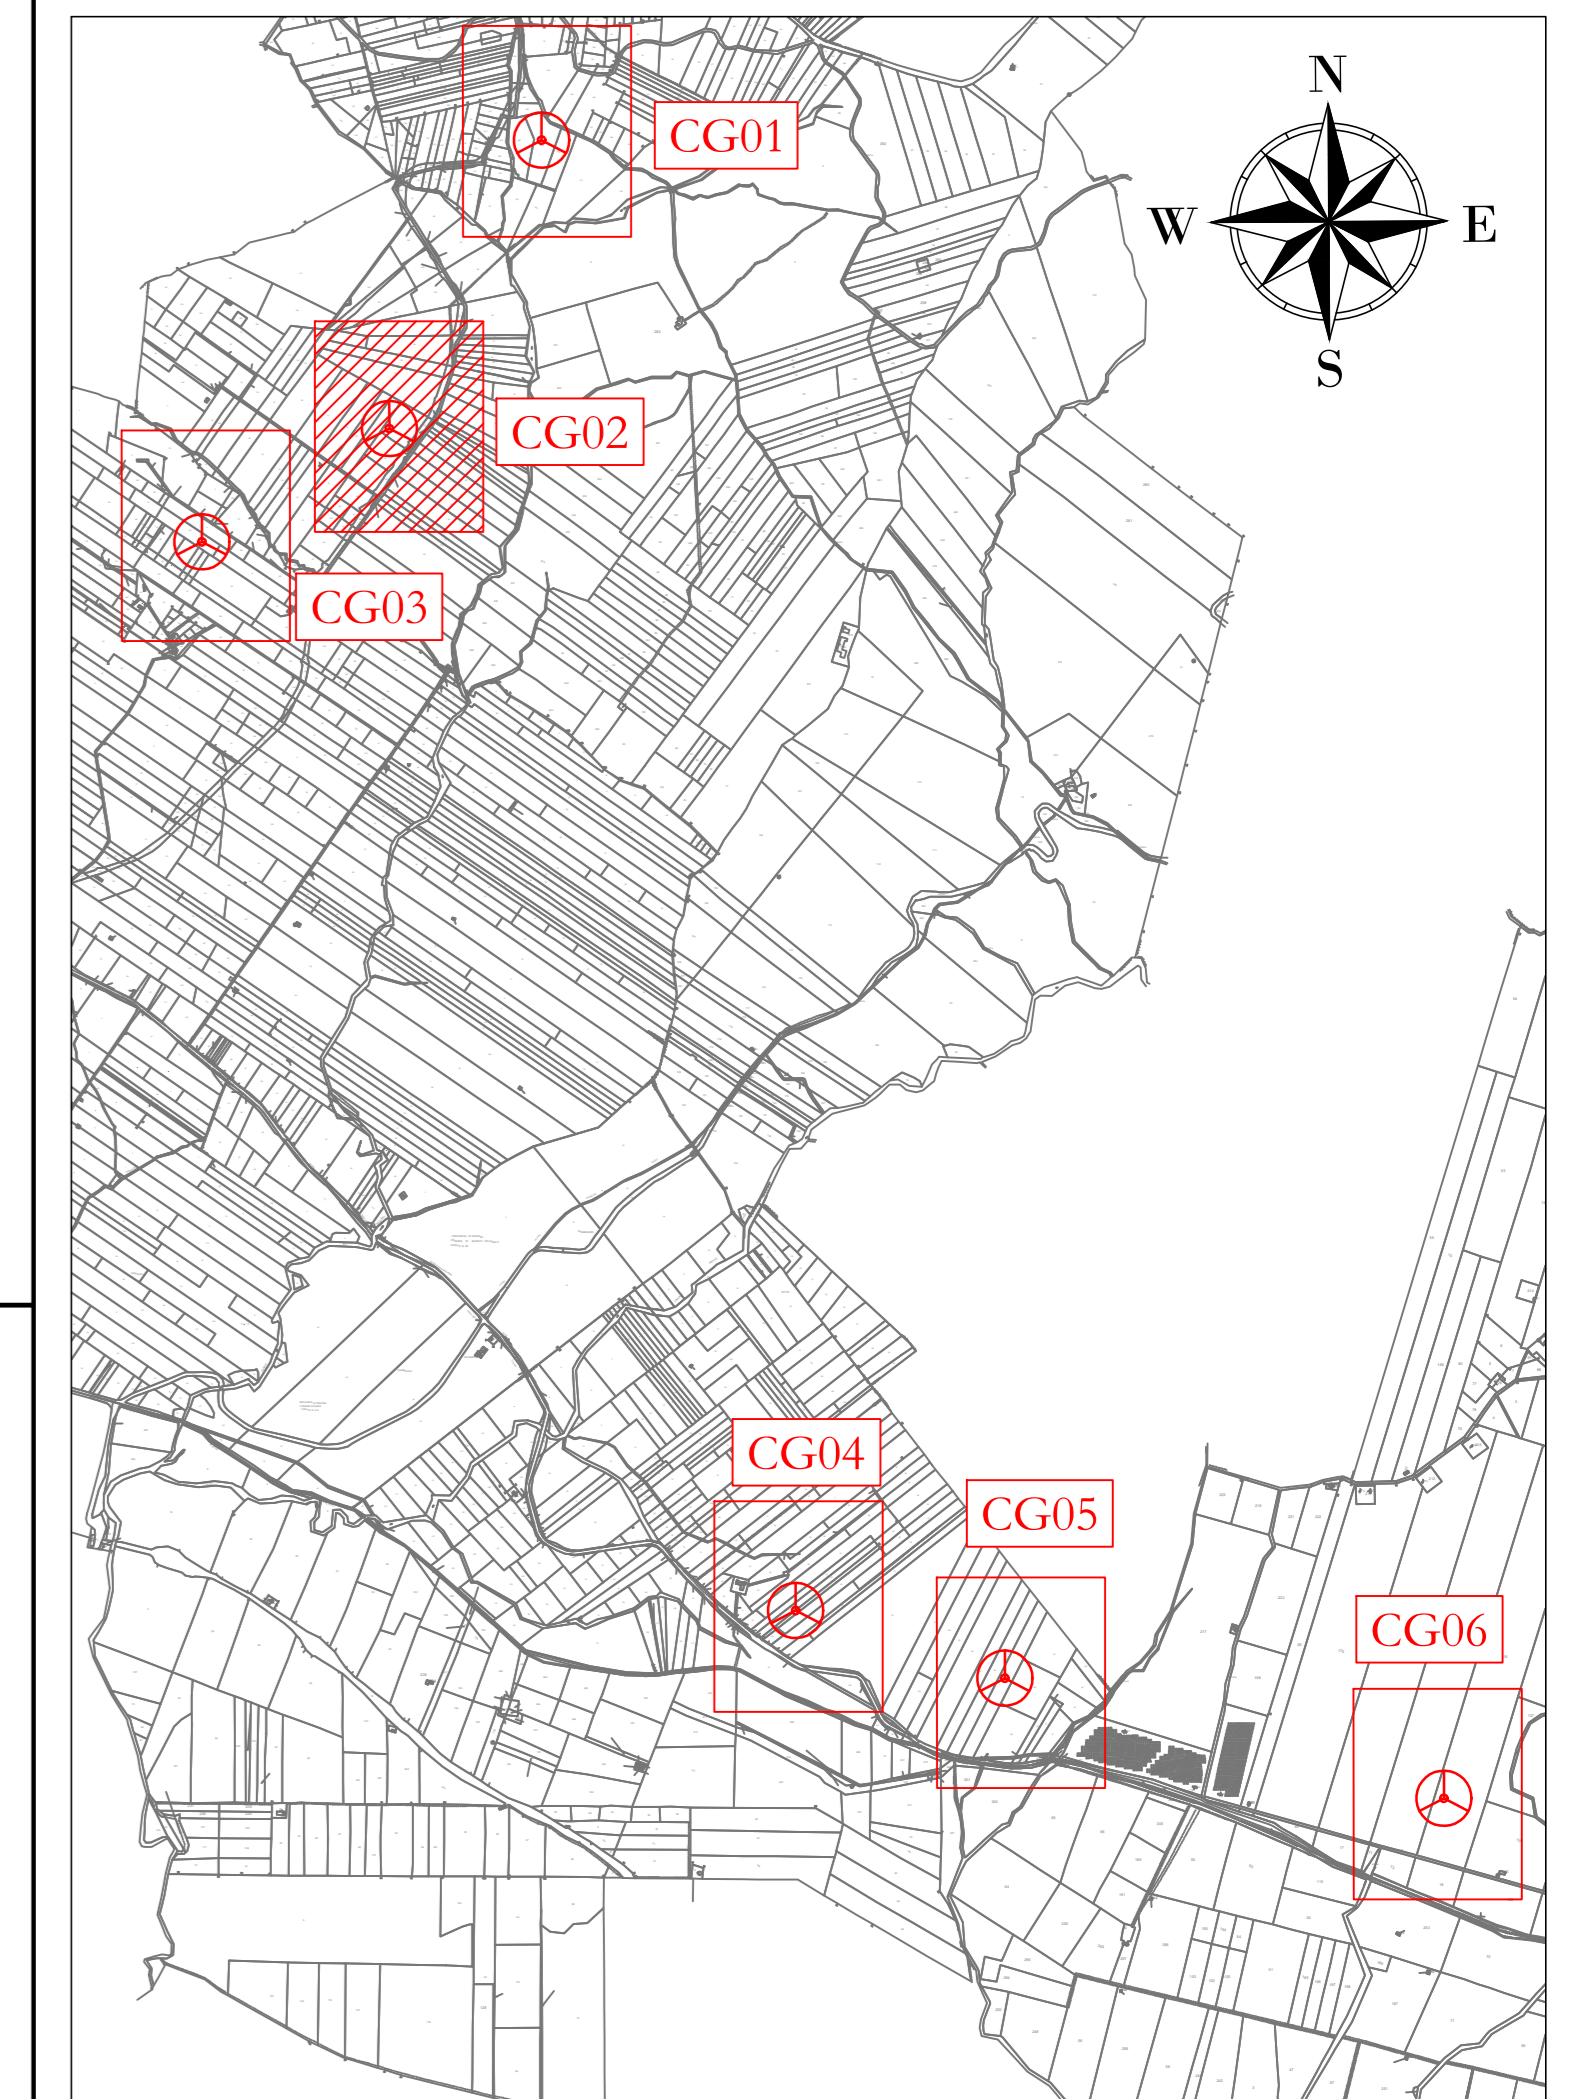


CG02
X: 300455
Y: 4206148
 (WGS 84 UTM-33N)

LEGENDA

- Aerogeneratore
- Strade e piazzole impianto
- Stereo
- Ripetto
- Strada esistente in buono stato
- Asse strada di nuova realizzazione
- Asse strada esistente da adagare
- Asse strada temporanea
- Curve di livello ogni 1 m
- Posa caviloto



Profilo: Profilo longitudinale CG02
 Q.Rif. : 265.00

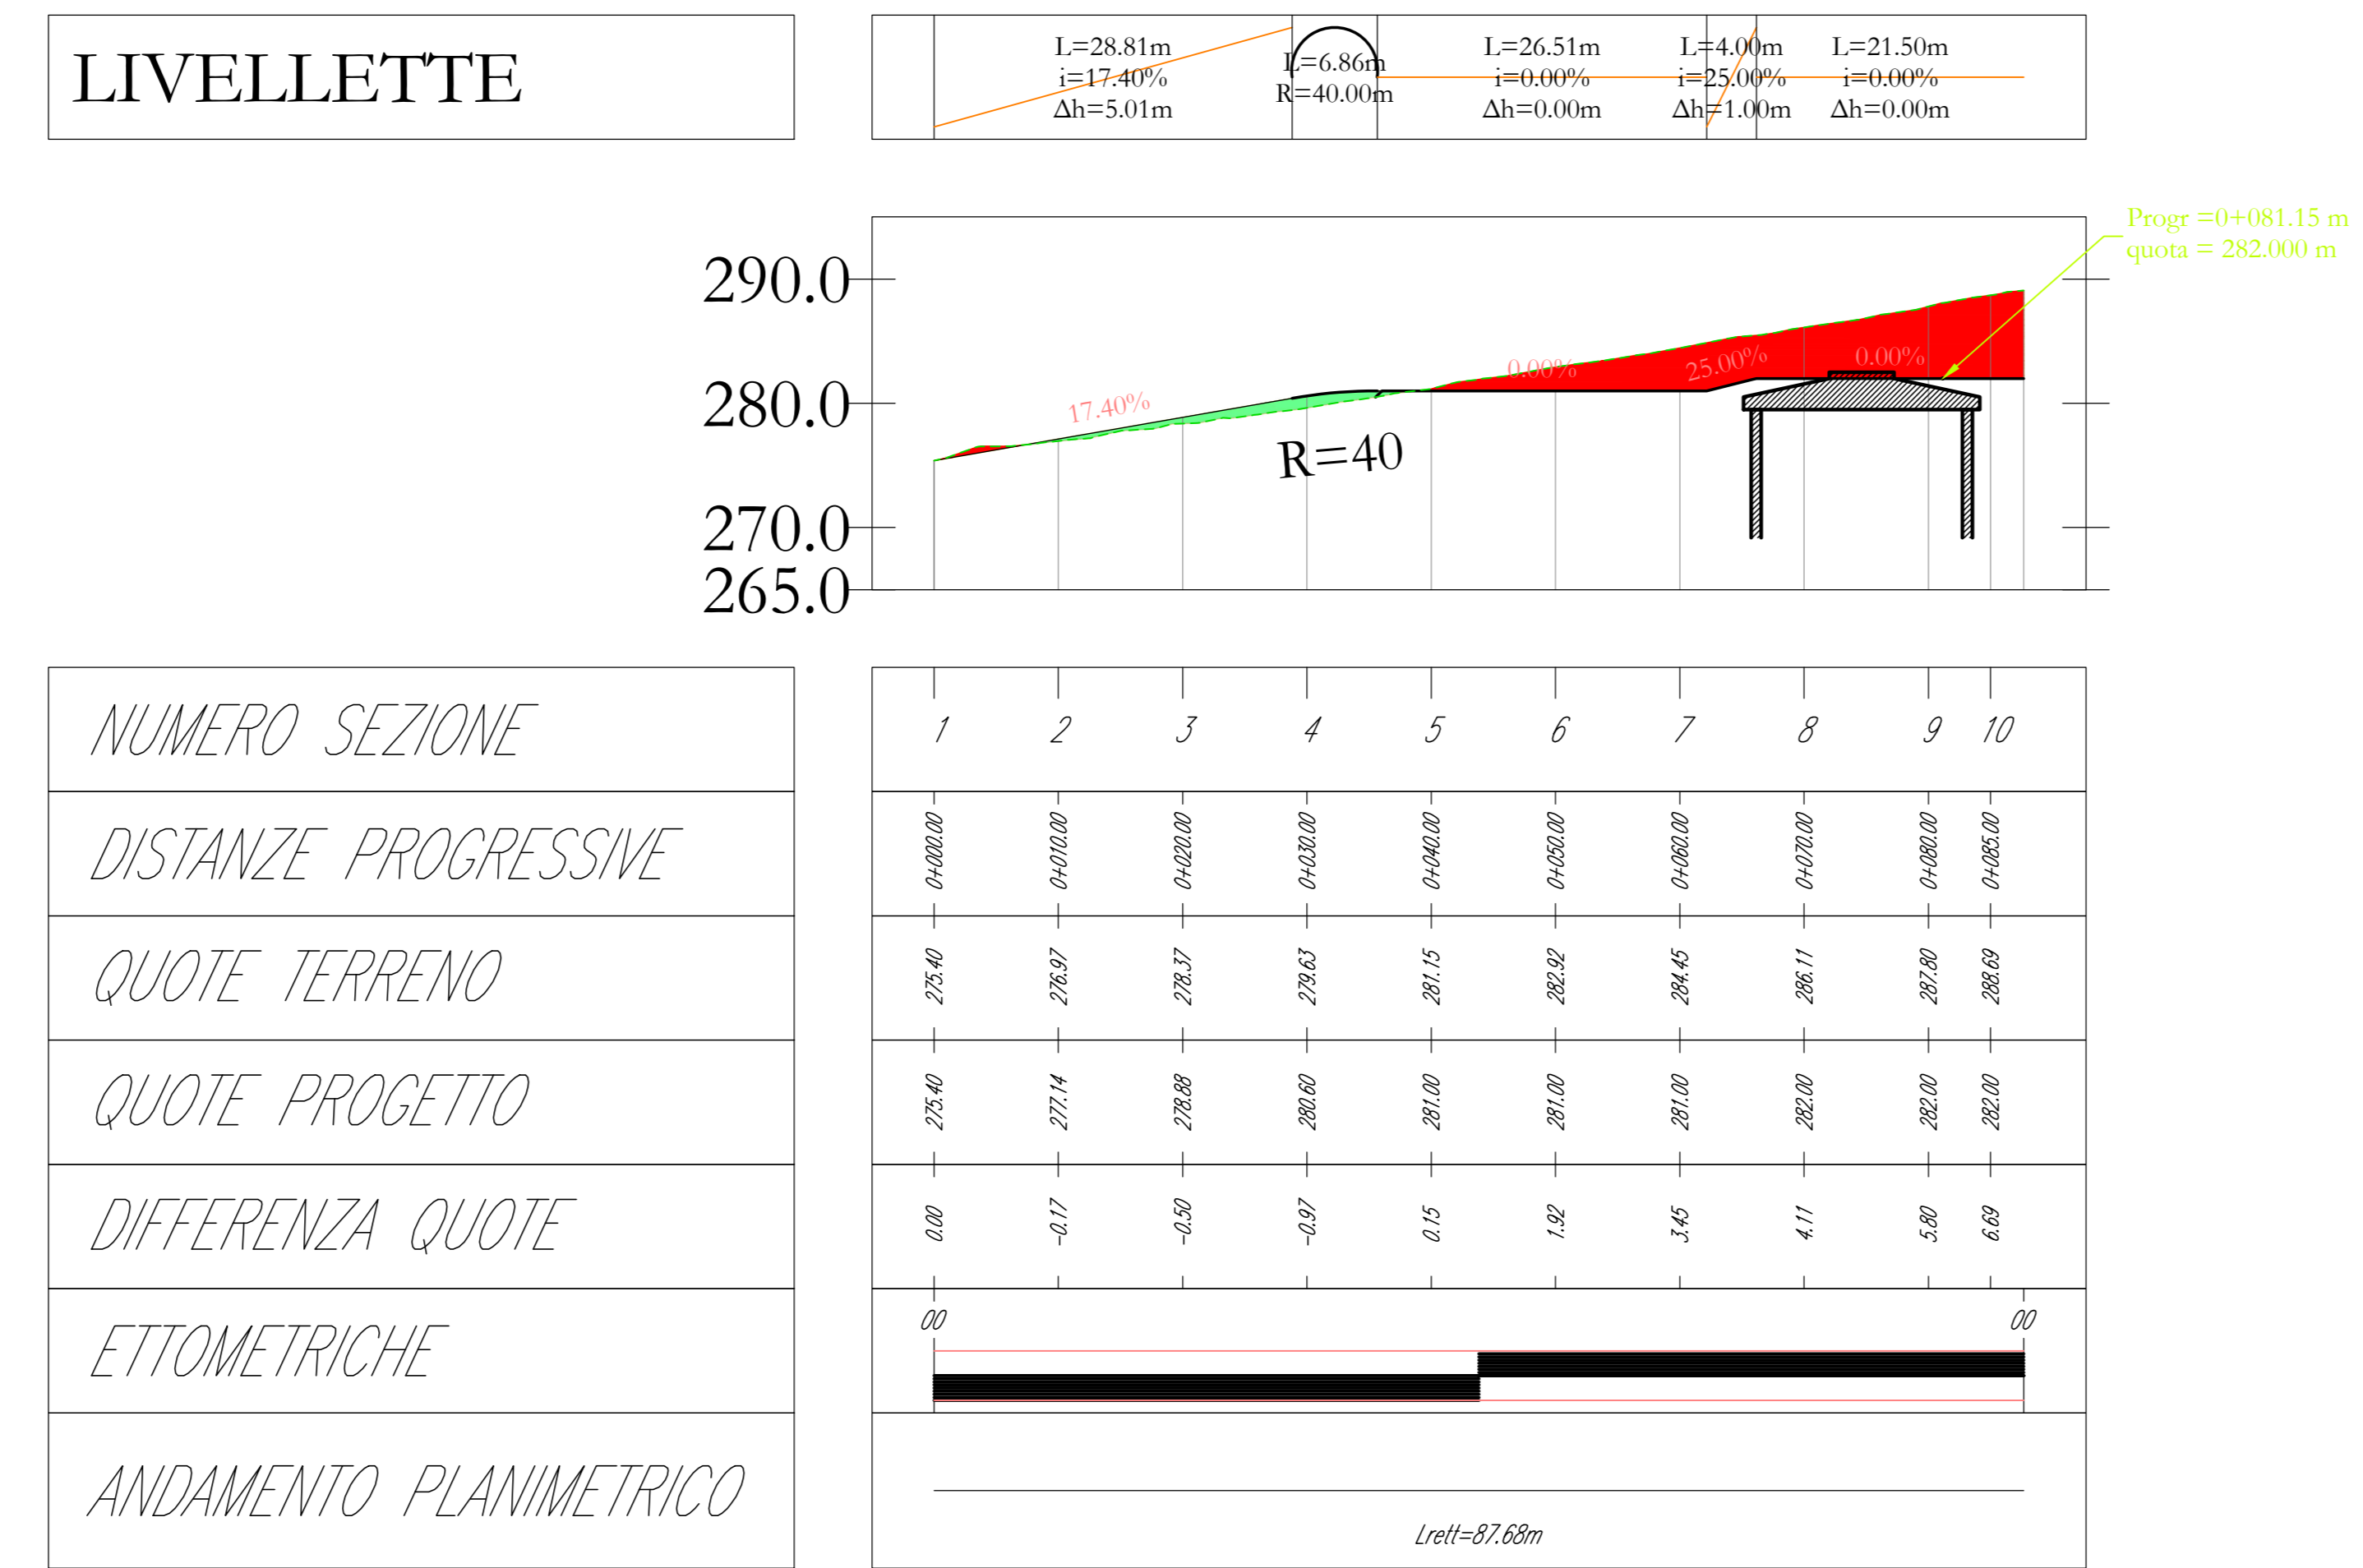

AREN Green S.r.l.
 Società soggetta alla direzione e coordinamento di AREN Electric Power S.p.A.
 Sede legale e amministrativa: Via dell'Angelo n. 308 | 47022 Cesena (FC) | Ph. +39 0547 415245
 Iscritta nel Registro delle Imprese della Romagna - Forlì-Cesena e Rimini | REA 320908 | C.F./P.Iva 04032170401

COMUNI DI BUSETO PALIZZOLO, ERICE E TRAPANI (TP)
 LOCALITA' "CONTRADA GAMBINO"

**PROGETTO PER LA REALIZZAZIONE DI
 IMPIANTO EOLICO
 "GAMBINO"**

REDAZIONE / PROGETTISTA:
 Aren Electric Power Spa
 Società per Azioni con Unico Socio
 Via dell'Angelo n. 308 | 47022 Cesena (FC)
 Ph. +39 0547 415245 - Fax +39 0547 415274
 P.Iva 0305804040
 Registro delle Imprese di Forlì-Cesena REA. 317048

TITOLO / FIRMA / PROGETTISTA:
 Ing. Simone U. Ieri
 Ordine degli Ingegneri di Forlì-Cesena
 Matr. 2066

STIPULAZIONE:
PROFILO LONGITUDINALE - CG02

SCALE: 1:500
 FASE: PROGETTO DEFINITIVO

REV.	DESCRIZIONE	DATA	REDATTO	VERIFICATO	APPROVATO
01	Prova emittente	02/02/2024	D. Zampieri	R. Tommasini	A. Ieri
02					
03					
04					

FILE: CG02_Definitivo.dwg
 LA DIFFUSIONE E RIPRODUZIONE, ANCHE PARZIALE, DI QUESTA TAVOLA E' VIETATA A TERMINI DI LEGGE