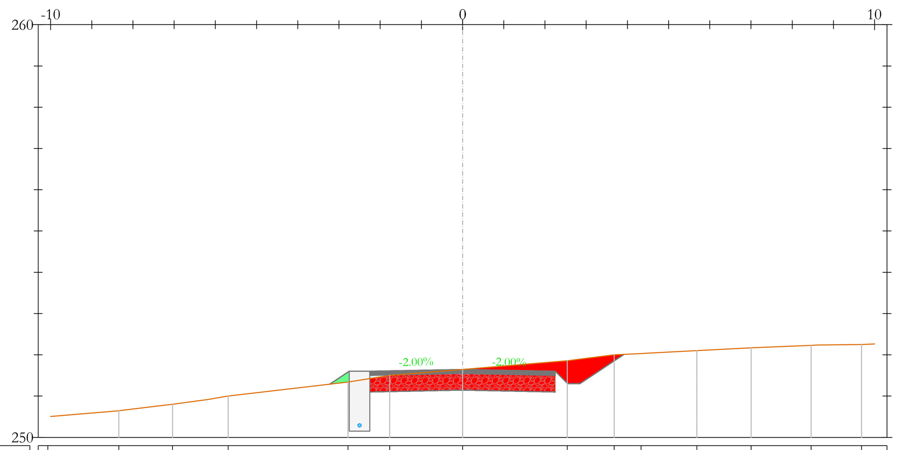

CG03
Sezione 1
Progressiva: -0+000.00
Scala: 1:100
Quota di Riferimento: 250.00

PROGRESSIVE TERRENO	-10.07 -8.34 -7.04 -5.69 -2.78 -1.77 0.00 2.54 3.68 4.33 5.68 7.00 8.46 9.68
QUOTE TERRENO	250.50 250.65 250.80 251.00 251.34 251.50 251.65 251.85 252.00 252.03 252.10 252.17 252.23 252.25
DISTANZE PARZIALI TERRENO	1.65 1.30 0.85 0.50 2.91 1.01 1.77 2.54 1.14 0.65 1.14 1.32 1.46 1.06 3.54
QUOTE PIANO POSA INERTE	251.29 251.60 251.10 251.15 251.10 251.30 252.01
PROGRESSIVE PROGETTO	-3.22 -2.75 -2.25 2.25 2.55 2.85 3.92
QUOTE PROGETTO	251.29 251.60 251.60 251.65 251.60 251.30 251.30 252.01
DISTANZE PARZIALI PROGETTO	0.47 0.50 2.25 2.25 0.30 0.30 1.07
SPESSORE PACCHETTO	0.00 0.00 0.50 0.50 0.50 0.00 0.00 0.00

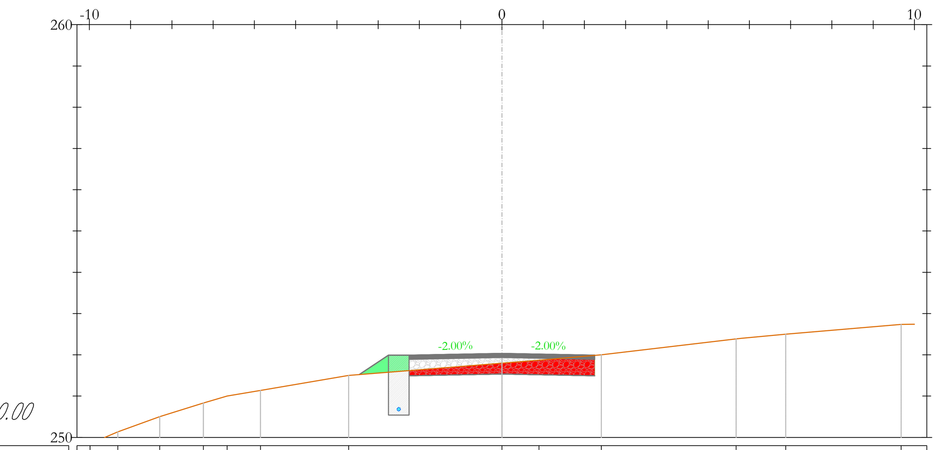

CG03
Sezione 2
Progressiva: 0+020.00
Scala: 1:100
Quota di Riferimento: 250.00

PROGRESSIVE TERRENO	-9.98 -9.31 -8.30 -7.24 -6.66 -5.85 -3.71 0.00 0.90 2.41 5.68 6.88 9.68
QUOTE TERRENO	249.84 250.13 250.50 250.83 251.00 251.14 251.50 251.80 251.87 252.00 252.39 252.50 252.74
DISTANZE PARZIALI TERRENO	0.72 1.02 1.06 0.58 0.81 2.14 3.71 0.90 1.51 3.27 1.09 2.80 0.95
QUOTE PIANO POSA INERTE	251.52 251.99 251.49 251.54 251.49 251.99
PROGRESSIVE PROGETTO	-3.45 -2.75 -2.25 0.00 2.25 2.26
QUOTE PROGETTO	251.52 251.99 251.99 252.04 251.99 251.99
DISTANZE PARZIALI PROGETTO	0.70 0.50 2.25 2.25
SPESSORE PACCHETTO	0.00 0.00 0.50 0.50 0.80

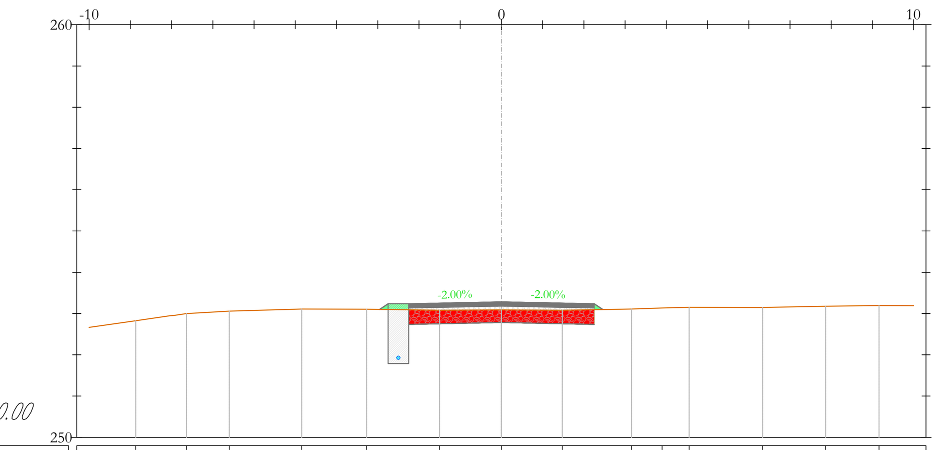

CG03
Sezione 3
Progressiva: 0+040.00
Scala: 1:100
Quota di Riferimento: 250.00

PROGRESSIVE TERRENO	-8.87 -7.64 -6.60 -4.84 -3.27 -1.50 0.00 1.48 3.16 3.90 4.56 6.34 7.86 9.16
QUOTE TERRENO	252.83 253.00 253.06 253.11 253.11 253.08 253.09 253.08 253.11 253.13 253.15 253.15 253.18 253.19
DISTANZE PARZIALI TERRENO	1.56 0.81 1.04 1.76 1.57 1.77 1.38 1.48 1.68 0.74 0.66 1.78 1.53 1.29 1.25
QUOTE PIANO POSA INERTE	253.10 253.24 252.74 252.78 252.74 253.10
PROGRESSIVE PROGETTO	-2.95 -2.75 -2.25 0.00 2.25 2.46
QUOTE PROGETTO	253.10 253.24 253.24 253.28 253.24 253.10
DISTANZE PARZIALI PROGETTO	0.50 2.25 2.25 0.21
SPESSORE PACCHETTO	0.00 0.00 0.50 0.50 0.50 0.00

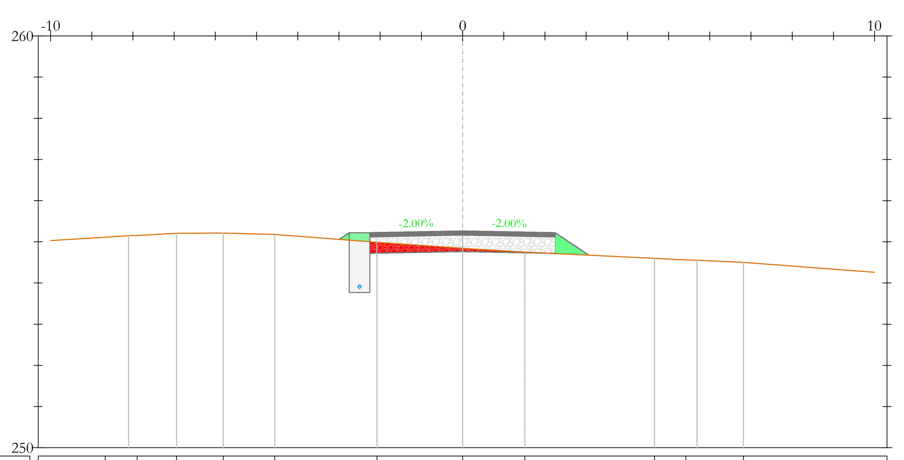

CG03
Sezione 4
Progressiva: 0+060.00
Scala: 1:100
Quota di Riferimento: 250.00

PROGRESSIVE TERRENO	-8.67 -7.90 -6.94 -5.81 -4.56 -2.08 0.00 1.51 4.66 5.42 6.82
QUOTE TERRENO	255.11 255.15 255.21 255.21 255.18 254.99 254.84 254.75 254.60 254.56 254.50
DISTANZE PARZIALI TERRENO	1.88 0.57 0.96 1.14 1.25 2.33 2.08 1.23 3.15 1.13 4.07
QUOTE PIANO POSA INERTE	255.06 255.22 254.72 254.76 254.72 254.68
PROGRESSIVE PROGETTO	-2.99 -2.75 -2.25 2.25 3.07
QUOTE PROGETTO	255.06 255.22 255.22 255.26 255.22 254.68
DISTANZE PARZIALI PROGETTO	0.24 0.50 2.25 2.25 0.82
SPESSORE PACCHETTO	0.00 0.00 0.50 0.50 0.50 0.00

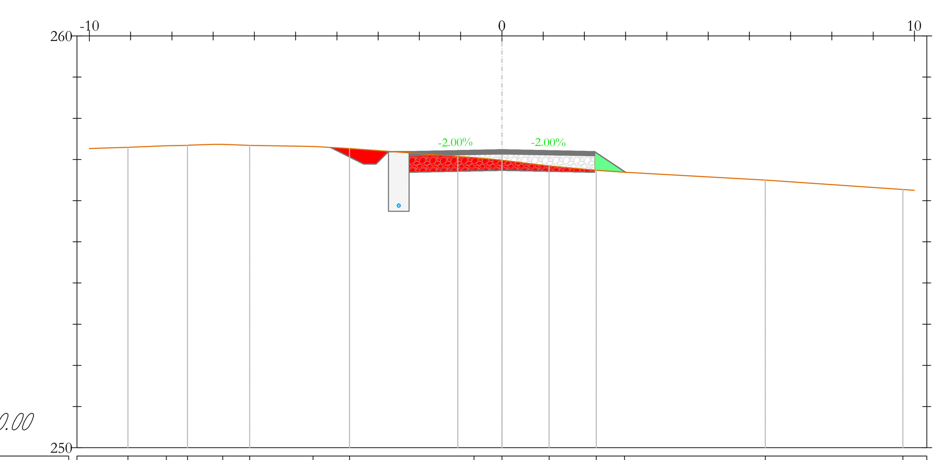

CG03
Sezione 5
Progressiva: 0+080.00
Scala: 1:100
Quota di Riferimento: 250.00

PROGRESSIVE TERRENO	-9.06 -8.13 -7.62 -6.77 -6.11 -4.58 -3.69 -0.68 0.00 1.15 2.29 2.97 6.39 9.72
QUOTE TERRENO	257.30 257.33 257.34 257.37 257.34 257.32 257.26 257.05 256.98 256.84 256.74 256.69 256.50 256.27
DISTANZE PARZIALI TERRENO	1.47 0.93 0.64 0.65 1.54 0.88 2.63 0.51 1.15 1.14 0.69 3.41 3.33 3.27
QUOTE PIANO POSA INERTE	257.29 256.89 257.19 256.69 256.74 256.69 256.69
PROGRESSIVE PROGETTO	-4.15 -3.35 -3.05 -2.75 -2.25 2.25 3.00
QUOTE PROGETTO	257.29 256.89 256.89 257.19 257.19 257.24 257.19 256.69
DISTANZE PARZIALI PROGETTO	0.80 0.30 0.30 0.50 2.25 2.25 0.75
SPESSORE PACCHETTO	0.00 0.00 0.00 0.00 0.50 0.50 0.50 0.00

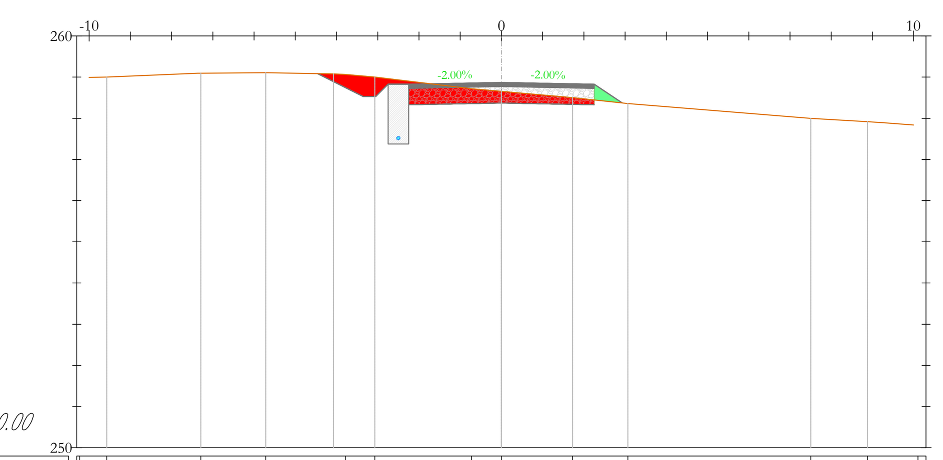

CG03
Sezione 6
Progressiva: 0+100.00
Scala: 1:100
Quota di Riferimento: 250.00

PROGRESSIVE TERRENO	-10.23 -9.57 -7.29 -5.71 -3.79 -3.07 -0.72 0.00 1.73 3.07 7.50 8.88 10.11
QUOTE TERRENO	258.99 259.00 259.09 259.11 259.07 259.00 258.72 258.65 258.50 258.36 258.00 257.92 257.83
DISTANZE PARZIALI TERRENO	0.64 2.21 1.58 1.64 0.72 2.35 0.72 1.73 1.34 4.44 1.38 0.83
QUOTE PIANO POSA INERTE	259.08 258.53 258.83 258.33 258.37 258.33 258.37
PROGRESSIVE PROGETTO	-4.46 -3.35 -3.05 -2.75 -2.25 2.25 2.93
QUOTE PROGETTO	259.08 258.53 258.53 258.83 258.83 258.87 258.83 258.37
DISTANZE PARZIALI PROGETTO	1.11 0.30 0.30 0.50 2.25 2.25 0.68
SPESSORE PACCHETTO	0.00 0.00 0.00 0.00 0.50 0.50 0.50 0.00

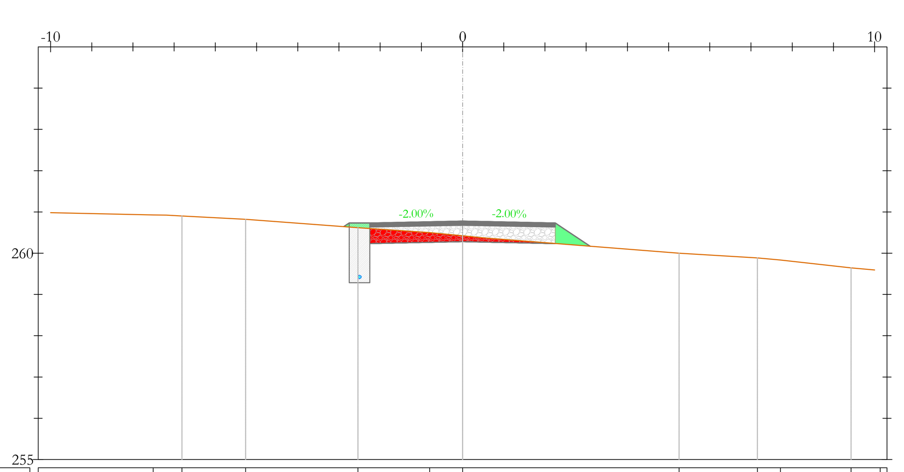

CG03
Sezione 7
Progressiva: 0+120.00
Scala: 1:100
Quota di Riferimento: 255.00

PROGRESSIVE TERRENO	-7.51 -6.81 -5.26 -2.54 -0.80 0.00 5.26 7.15 7.71 9.43 10.13
QUOTE TERRENO	260.93 260.90 260.82 260.62 260.50 260.42 260.00 259.88 259.83 259.65 259.58
DISTANZE PARZIALI TERRENO	3.31 1.55 2.72 1.74 0.80 4.80 1.90 0.56 1.71 0.71
QUOTE PIANO POSA INERTE	260.64 260.73 260.23 260.28 260.23 260.17
PROGRESSIVE PROGETTO	-2.89 -2.75 -2.25 2.25 3.10
QUOTE PROGETTO	260.64 260.73 260.73 260.78 260.73 260.17
DISTANZE PARZIALI PROGETTO	0.50 2.25 2.25 0.85
SPESSORE PACCHETTO	0.00 0.00 0.50 0.50 0.50 0.00

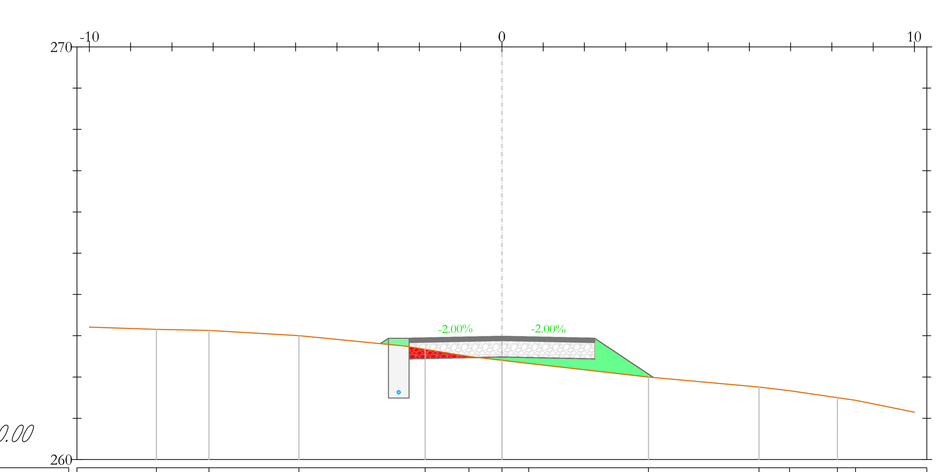

CG03
Sezione 8
Progressiva: 0+140.00
Scala: 1:100
Quota di Riferimento: 260.00

PROGRESSIVE TERRENO	-8.38 -7.10 -4.92 -1.86 -0.80 0.00 0.65 3.55 6.23 6.97 8.13 8.58
QUOTE TERRENO	263.16 263.13 263.00 262.67 262.50 262.41 262.33 262.00 261.76 261.67 261.50 261.43
DISTANZE PARZIALI TERRENO	2.86 1.28 2.18 2.59 1.06 0.80 0.65 2.90 2.68 0.74 1.16 2.17
QUOTE PIANO POSA INERTE	262.81 262.94 262.44 262.48 262.44 261.99
PROGRESSIVE PROGETTO	-2.95 -2.75 -2.25 0.00 2.25 3.67
QUOTE PROGETTO	262.81 262.94 262.94 262.98 262.94 261.99
DISTANZE PARZIALI PROGETTO	0.50 2.25 2.25 1.42
SPESSORE PACCHETTO	0.00 0.00 0.50 0.50 0.50 0.00

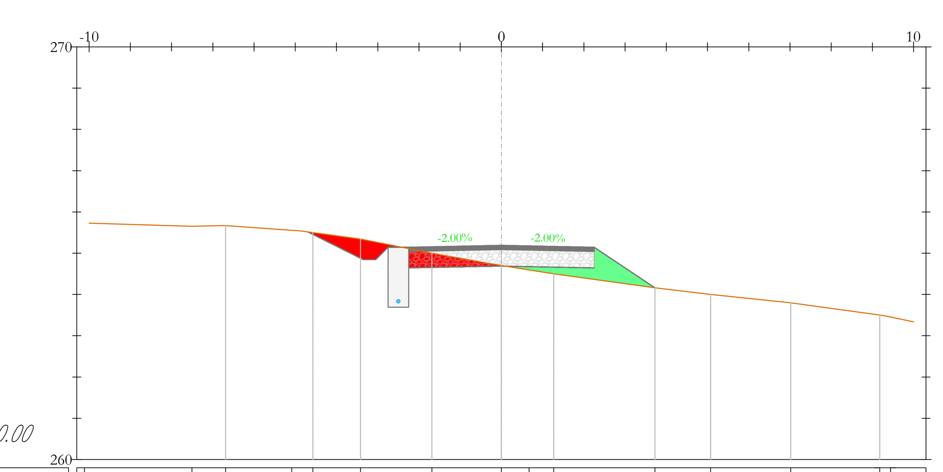

CG03
Sezione 9
Progressiva: 0+160.00
Scala: 1:100
Quota di Riferimento: 260.00

PROGRESSIVE TERRENO	-10.11 -7.51 -6.69 -5.08 -4.57 -3.42 -1.68 0.00 0.67 1.27 3.72 5.08 7.02 9.18 9.44
QUOTE TERRENO	265.73 265.65 265.67 265.55 265.50 265.34 265.00 264.70 264.59 264.50 264.16 264.00 263.80 263.50 263.46
DISTANZE PARZIALI TERRENO	2.61 0.74 1.61 1.15 1.74 1.44 0.67 0.60 2.45 1.35 1.94 2.16 2.14
QUOTE PIANO POSA INERTE	265.52 264.84 265.14 264.64 264.69 264.64 264.16
PROGRESSIVE PROGETTO	-4.69 -3.35 -3.05 -2.75 -2.25 2.25 3.73
QUOTE PROGETTO	265.52 264.84 264.84 265.14 265.14 265.19 265.14 264.16
DISTANZE PARZIALI PROGETTO	1.34 0.30 0.30 0.50 2.25 2.25 1.48
SPESSORE PACCHETTO	0.00 0.00 0.00 0.00 0.50 0.50 0.50 0.00

LEGENDA

- Misto stabilizzato
- Inerte
- Sterro
- Riporto
- Terreno esistente
- Sezione Cavidotto

AREN Green S.r.l.
Società soggetta alla direzione e coordinamento di AREN Electric Power S.p.A.
Sede legale e amministrativa: Via dell'Arrigoni n. 308 | 47522 Cesena (FC) | Ph. +39 0547 415245
Iscritta nel Registro delle Imprese della Romagna - Forlì-Cesena e Rimini | REA 326908 | C.F./P.Iva 04032170401

COMUNI DI BUSETO PALIZZOLO, ERICE E TRAPANI (TP)
LOCALITA' "CONTRADA GAMBINO"

PROGETTO PER LA REALIZZAZIONE DI

IMPIANTO EOLICO "GAMBINO"

REDAZIONE /PROGETTISTA:
Aren Electric Power Spa
Società per Azioni con Unico Socio
Via dell'Arrigoni 308 - 47522 Cesena (FC)
Ph. +39 0547 415245 - Fax +39 0547 415274
P.Iva 03803880404
Registro delle Imprese di Forlì Cesena R.E.A. 317048

TIMBRO E FIRMA PROGETTISTA:
Ing. Samuele Ulivi
Ordine degli Ingegneri di Forlì-Cesena
Matr. 2866

TITOLO ELABORATO: SEZIONI TRASVERSALI - CG03

CODICE ELABORATO:	FORMATO:	SCALA:	FASE:
GMBDC S 0 3 T 0 0 9 0 1 0 0	A0+1	1:100	PROGETTO DEFINITIVO

REV.	DESCRIZIONE	DATA	REDATTO	VERIFICATO	APPROVATO
00	Prima emissione	12/02/2024	D. Zampa	E. Teodorani	S.Ulivi
01					
02					
03					
04					

FILE CG03_Definitivo.dwg

LA DIFFUSIONE E RIPRODUZIONE, ANCHE PARZIALE, DI QUESTA TAVOLA E' VIETATA A TERMINI DI LEGGE