LEGENDA

- Misto stabilizzato
- Inerte
- Sterro
- Riporto
- Terreno esistente
- Sezione Cavidotto

CG03
Sezione 10
Progressiva: 0+180.00
Scala: 1:100
Quota di Riferimento: 260.00

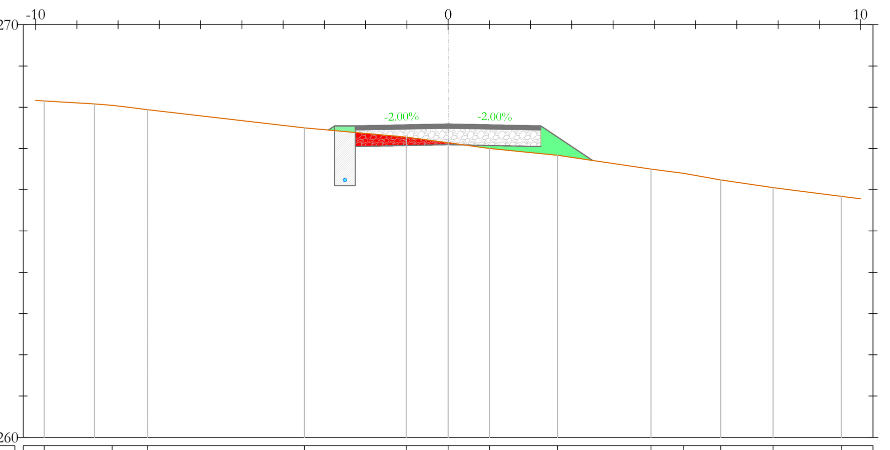

PROGRESSIVE TERRENO	-9.79, -8.15, -7.28, -3.48, -1.02, 0.00, 1.01, 2.65, 4.92, 5.70, 6.61, 7.88, 9.53
QUOTE TERRENO	268.15, 268.05, 267.94, 267.50, 267.28, 267.14, 267.00, 266.83, 266.50, 266.40, 266.24, 266.05, 265.84
DISTANZE PARZIALI TERRENO	3.79, 1.22, 3.80, 2.47, 1.02, 1.01, 1.65, 2.27, 0.78, 0.91, 1.27, 1.27, 2.63
QUOTE PIANO POSA INERTE	267.45, 267.55, 267.05, 267.09, 267.05, 266.71
PROGRESSIVE PROGETTO	-2.90, -2.75, -2.25, 0.00, 2.25, 3.51
QUOTE PROGETTO	267.45, 267.55, 267.55, 267.59, 267.55, 266.71
DISTANZE PARZIALI PROGETTO	0.50, 2.25, 2.25, 1.26
SPESSORE PACCHETTO	0.00, 0.00, 0.50, 0.50, 0.50, 0.00

CG03
Sezione 11
Progressiva: 0+200.00
Scala: 1:100
Quota di Riferimento: 265.00

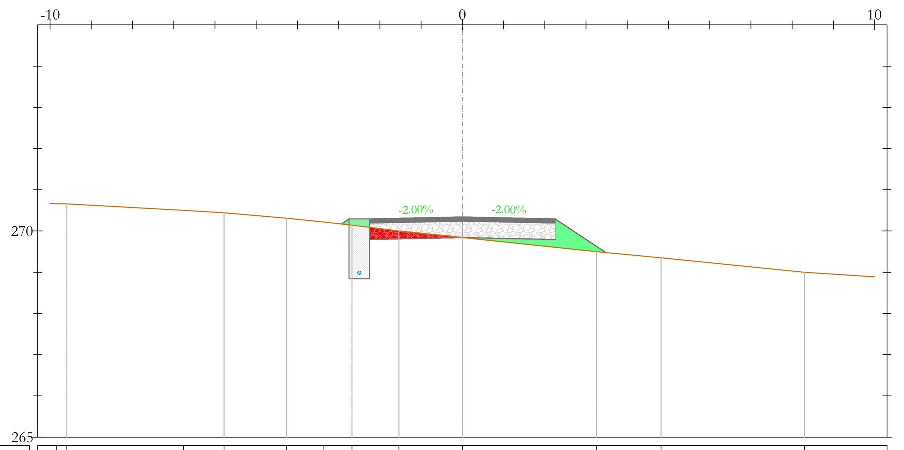

PROGRESSIVE TERRENO	-9.84, -9.59, -6.76, -5.78, -4.27, -3.36, -2.68, -1.54, 0.00, 3.26, 4.82, 8.30
QUOTE TERRENO	270.66, 270.66, 270.50, 270.44, 270.31, 270.22, 270.14, 270.00, 269.84, 269.50, 269.35, 269.00
DISTANZE PARZIALI TERRENO	0.78, 2.83, 0.98, 1.51, 0.91, 0.68, 1.14, 1.26, 3.26, 1.56, 3.48, 4.01
QUOTE PIANO POSA INERTE	270.17, 270.29, 269.79, 269.84, 269.79, 269.48
PROGRESSIVE PROGETTO	-2.94, -2.75, -2.25, 2.25, 3.47
QUOTE PROGETTO	270.17, 270.29, 270.29, 270.34, 270.29, 269.48
DISTANZE PARZIALI PROGETTO	0.50, 2.25, 2.25, 1.22
SPESSORE PACCHETTO	0.00, 0.00, 0.50, 0.50, 0.50, 0.00

CG03
Sezione 12
Progressiva: 0+220.00
Scala: 1:100
Quota di Riferimento: 270.00

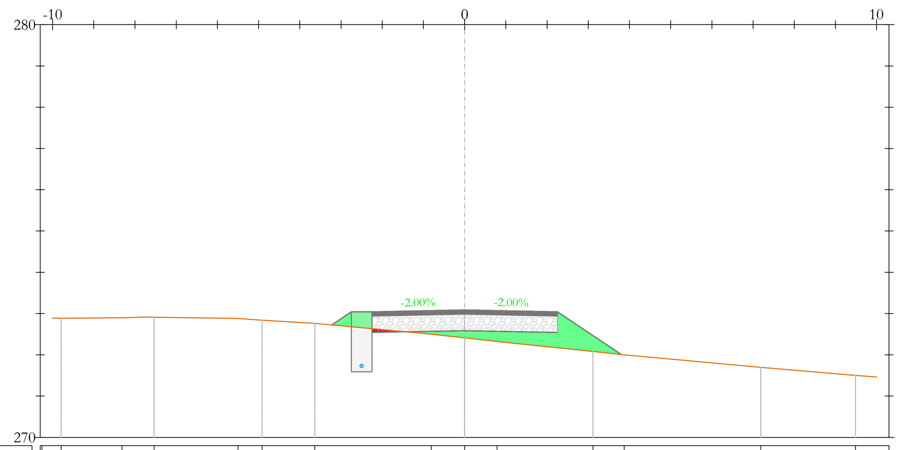

PROGRESSIVE TERRENO	-10.26, -9.79, -8.32, -7.54, -5.50, -4.92, -3.64, -0.81, 0.00, 0.79, 3.11, 3.87, 7.19, 9.49
QUOTE TERRENO	272.90, 272.89, 272.90, 272.91, 272.88, 272.84, 272.76, 272.50, 272.41, 272.32, 272.08, 272.00, 271.69, 271.50
DISTANZE PARZIALI TERRENO	1.48, 0.56, 1.81, 0.58, 1.28, 2.83, 0.81, 0.79, 2.33, 0.76, 3.31, 2.30, 3.11
QUOTE PIANO POSA INERTE	272.73, 273.04, 272.54, 272.59, 272.54, 272.01
PROGRESSIVE PROGETTO	-3.22, -2.75, -2.25, 2.25, 3.80
QUOTE PROGETTO	272.73, 273.04, 273.04, 273.09, 273.04, 272.01
DISTANZE PARZIALI PROGETTO	0.47, 0.50, 2.25, 2.25, 1.55
SPESSORE PACCHETTO	0.00, 0.00, 0.50, 0.50, 0.50, 0.00

CG03
Sezione 13
Progressiva: 0+240.00
Scala: 1:100
Quota di Riferimento: 270.00

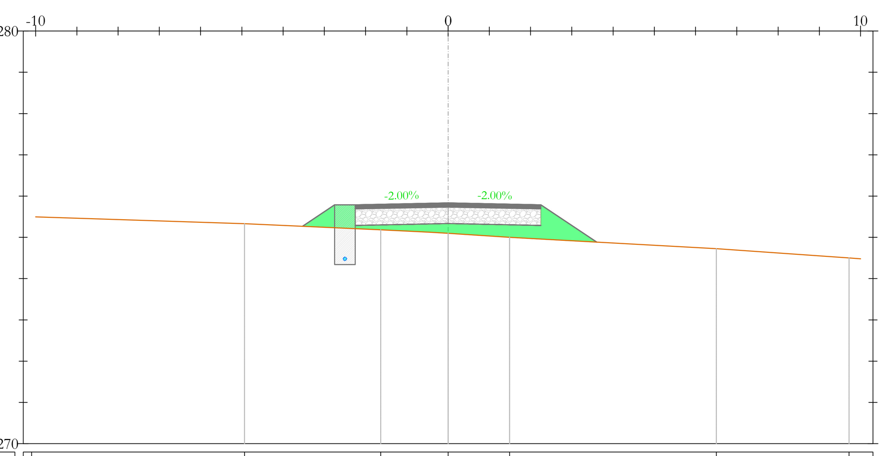

PROGRESSIVE TERRENO	-10.10, -4.93, -1.63, 0.00, 1.49, 6.50, 9.72
QUOTE TERRENO	275.50, 275.33, 275.18, 275.10, 275.00, 274.72, 274.50
DISTANZE PARZIALI TERRENO	5.16, 3.30, 1.21, 1.49, 5.01, 3.22, 2.97
QUOTE PIANO POSA INERTE	275.27, 275.79, 275.29, 275.33, 275.29, 274.88
PROGRESSIVE PROGETTO	-3.53, -2.75, -2.25, 0.00, 2.25, 3.61
QUOTE PROGETTO	275.27, 275.79, 275.79, 275.83, 275.79, 274.88
DISTANZE PARZIALI PROGETTO	0.78, 0.50, 2.25, 2.25, 1.36
SPESSORE PACCHETTO	0.00, 0.00, 0.50, 0.50, 0.50, 0.00

CG03
Sezione 14
Progressiva: 0+260.00
Scala: 1:100
Quota di Riferimento: 270.00

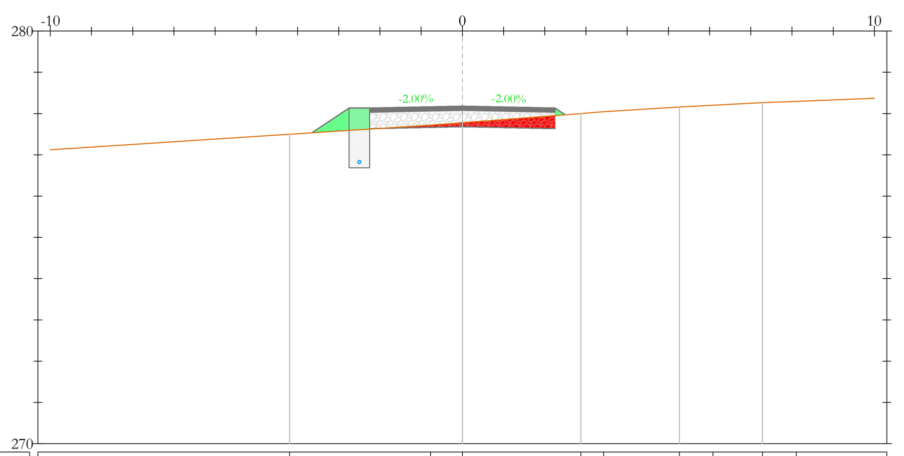

PROGRESSIVE TERRENO	-4.19, -0.77, 0.00, 2.88, 3.43, 5.27, 6.08, 7.28, 8.10
QUOTE TERRENO	277.50, 277.72, 277.78, 278.00, 278.04, 278.16, 278.20, 278.26, 278.30
DISTANZE PARZIALI TERRENO	6.65, 3.42, 0.77, 2.88, 1.84, 0.81, 1.20, 0.82, 2.83
QUOTE PIANO POSA INERTE	277.53, 278.13, 277.63, 277.68, 277.63, 277.97
PROGRESSIVE PROGETTO	-3.65, -2.75, -2.25, 0.00, 2.25, 2.49
QUOTE PROGETTO	277.53, 278.13, 278.13, 278.18, 278.13, 277.97
DISTANZE PARZIALI PROGETTO	0.90, 0.50, 2.25, 2.25, 0.24
SPESSORE PACCHETTO	0.00, 0.00, 0.50, 0.50, 0.50, 0.00

CG03
Sezione 15
Progressiva: 0+280.00
Scala: 1:100
Quota di Riferimento: 275.00

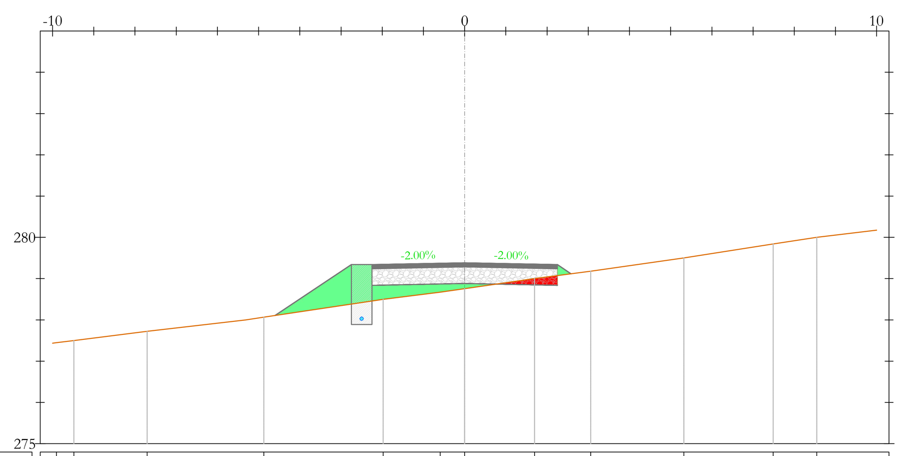

PROGRESSIVE TERRENO	-9.91, -9.48, -7.71, -4.87, -1.98, -0.59, 0.00, 1.70, 3.06, 5.32, 7.49, 8.54
QUOTE TERRENO	277.45, 277.50, 277.72, 278.07, 278.50, 278.67, 278.76, 279.00, 279.18, 279.50, 279.84, 280.00
DISTANZE PARZIALI TERRENO	3.71, 1.78, 2.39, 2.90, 1.38, 0.59, 1.70, 1.36, 2.26, 2.17, 1.06, 2.94
QUOTE PIANO POSA INERTE	278.11, 279.34, 278.84, 278.88, 278.84, 279.12
PROGRESSIVE PROGETTO	-4.60, -2.75, -2.25, 0.00, 2.25, 2.58
QUOTE PROGETTO	278.11, 279.34, 279.34, 279.38, 279.34, 279.12
DISTANZE PARZIALI PROGETTO	1.85, 0.50, 2.25, 2.25, 0.33
SPESSORE PACCHETTO	0.00, 0.00, 0.50, 0.50, 0.50, 0.00

CG03
Sezione 16
Progressiva: 0+300.00
Scala: 1:100
Quota di Riferimento: 275.00

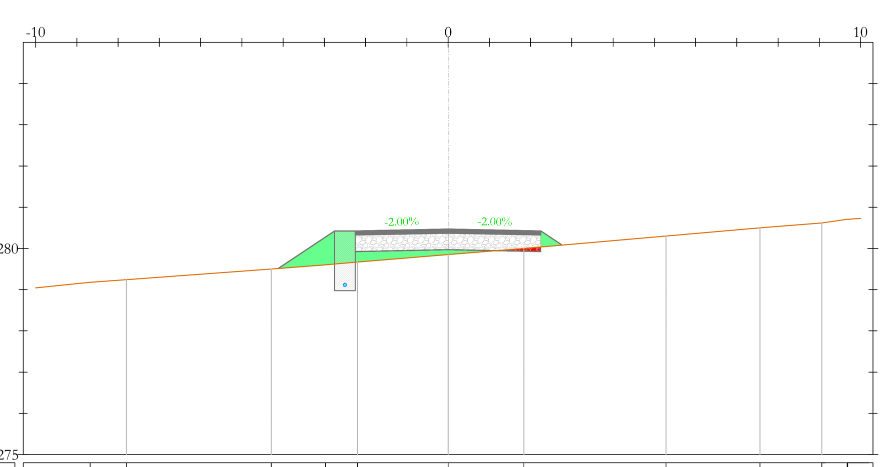

PROGRESSIVE TERRENO	-8.68, -7.80, -4.29, -2.97, -2.20, 0.00, 1.84, 5.28, 7.56, 9.06, 9.67, 9.69
QUOTE TERRENO	279.18, 279.24, 279.50, 279.60, 279.67, 279.85, 280.00, 280.30, 280.50, 280.62, 280.71, 280.71
DISTANZE PARZIALI TERRENO	1.76, 0.88, 3.51, 1.32, 0.77, 2.20, 1.84, 3.45, 2.28, 1.50, 0.61, 3.99
QUOTE PIANO POSA INERTE	279.51, 280.42, 279.92, 279.97, 279.92, 280.08
PROGRESSIVE PROGETTO	-4.12, -2.75, -2.25, 2.25, 2.77
QUOTE PROGETTO	279.51, 280.42, 280.42, 280.47, 280.42, 280.08
DISTANZE PARZIALI PROGETTO	1.37, 0.50, 2.25, 2.25, 0.52
SPESSORE PACCHETTO	0.00, 0.00, 0.50, 0.50, 0.50, 0.00

CG03
Sezione 17
Progressiva: 0+320.00
Scala: 1:100
Quota di Riferimento: 280.00

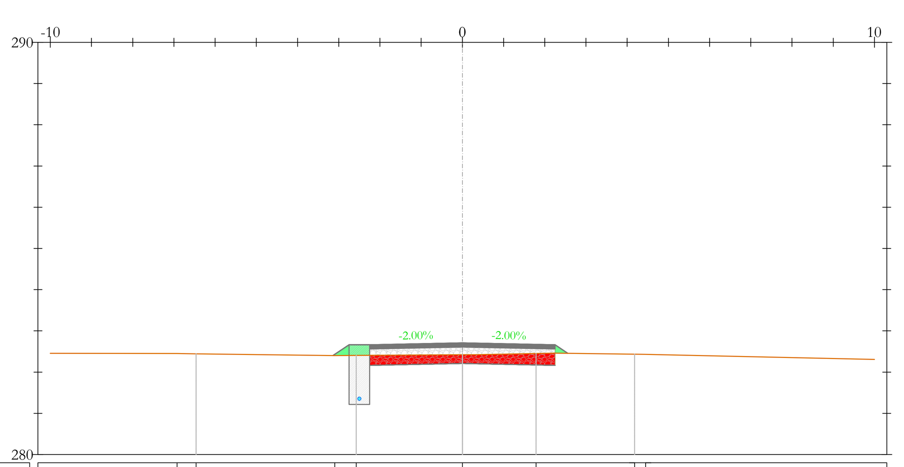

PROGRESSIVE TERRENO	-6.93, -6.46, -3.10, -2.58, 0.00, 1.79, 4.18, 4.45
QUOTE TERRENO	282.45, 282.44, 282.40, 282.40, 282.42, 282.45, 282.43, 282.43
DISTANZE PARZIALI TERRENO	6.60, 3.36, 0.52, 2.58, 1.47, 1.93, 7.62
QUOTE PIANO POSA INERTE	282.40, 282.66, 282.16, 282.21, 282.16, 282.46
PROGRESSIVE PROGETTO	-3.14, -2.75, -2.25, 0.00, 2.25, 2.56
QUOTE PROGETTO	282.40, 282.66, 282.66, 282.71, 282.66, 282.46
DISTANZE PARZIALI PROGETTO	0.39, 0.50, 2.25, 2.25, 0.31
SPESSORE PACCHETTO	0.00, 0.00, 0.50, 0.50, 0.50, 0.00

CG03
Sezione 18
Progressiva: 0+340.00
Scala: 1:100
Quota di Riferimento: 280.00

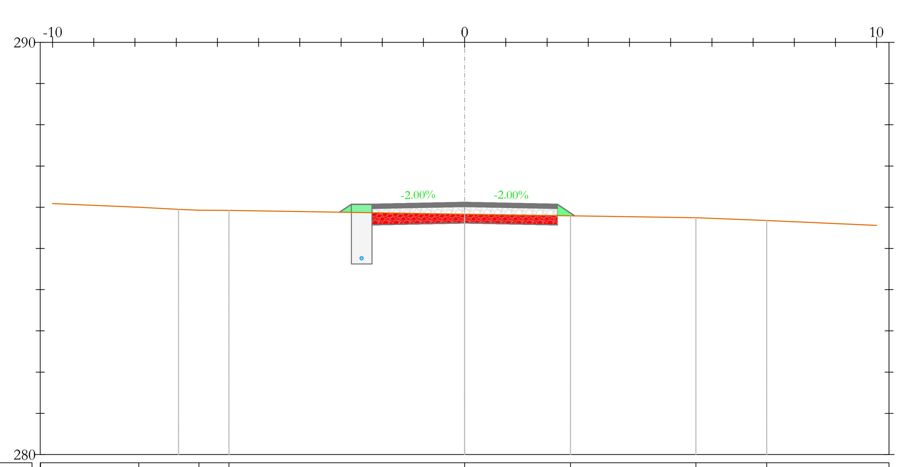

PROGRESSIVE TERRENO	-10.29, -7.91, -6.45, -5.72, 0.00, 2.57, 5.61, 7.33
QUOTE TERRENO	286.10, 286.00, 285.93, 285.92, 285.83, 285.79, 285.74, 285.68
DISTANZE PARZIALI TERRENO	2.39, 0.96, 0.73, 5.72, 2.57, 3.04, 1.72, 3.11
QUOTE PIANO POSA INERTE	285.88, 286.07, 285.57, 285.62, 285.57, 285.79
PROGRESSIVE PROGETTO	-3.04, -2.75, -2.25, 0.00, 2.25, 2.67
QUOTE PROGETTO	285.88, 286.07, 286.07, 286.12, 286.07, 285.79
DISTANZE PARZIALI PROGETTO	0.29, 0.50, 2.25, 2.25, 0.42
SPESSORE PACCHETTO	0.00, 0.00, 0.50, 0.50, 0.50, 0.00

AREN Green S.r.l.
Società soggetta alla direzione e coordinamento di AREN Electric Power S.p.A.
Sede legale e amministrativa: Via dell'Arrigoni n. 308 | 47522 Cesena (FC) | Ph. +39 0547 415245
Iscritta nel Registro delle Imprese della Romagna - Forlì-Cesena e Rimini | REA 326908 | C.F./P.Iva 04032170401

COMUNI DI BUSETO PALIZZOLO, ERICE E TRAPANI (TP)
LOCALITA' “CONTRADA GAMBINO”

PROGETTO PER LA REALIZZAZIONE DI

IMPIANTO EOLICO "GAMBINO"

REDAZIONE /PROGETTISTA:
Aren Electric Power Spa
Società per Azioni con Unico Socio
Via dell'Arrigoni 308 - 47522 Cesena (FC)
Ph. +39 0547 415245 - Fax +39 0547 415274
P.Iva 03803880404
Registro delle Imprese di Forlì Cesena R.E.A. 317048

TIMBRO E FIRMA PROGETTISTA:
Ing. Samuele Ulivi
Ordine degli Ingegneri di Forlì-Cesena
Matr. 2866

TITOLO ELABORATO:
SEZIONI TRASVERSALI - CG03

CODICE ELABORATO:	FORMATO:	SCALA:	FASE:
GMBDC S 0 3 T 0 0 9 0 2 0 0	A0+1	1:100	PROGETTO DEFINITIVO

REV.	DESCRIZIONE	DATA	REDATTO	VERIFICATO	APPROVATO
00	Prima emissione	12/02/2024	D. Zampa	E. Teodorani	S.Ulivi
01					
02					
03					
04					

FILE CG03_Definitivo.dwg

LA DIFFUSIONE E RIPRODUZIONE, ANCHE PARZIALE, DI QUESTA TAVOLA E' VIETATA A TERMINI DI LEGGE