



LEGENDA

-  Misto stabilizzato
-  Inerte
-  Sterro
-  Riporto
-  Terreno esistente
-  Sezione Cavidotto


CG06  
Sezione 10  
Progressiva: 0+180.00  
Scala: 1:100  
Quota di Riferimento: 270.00

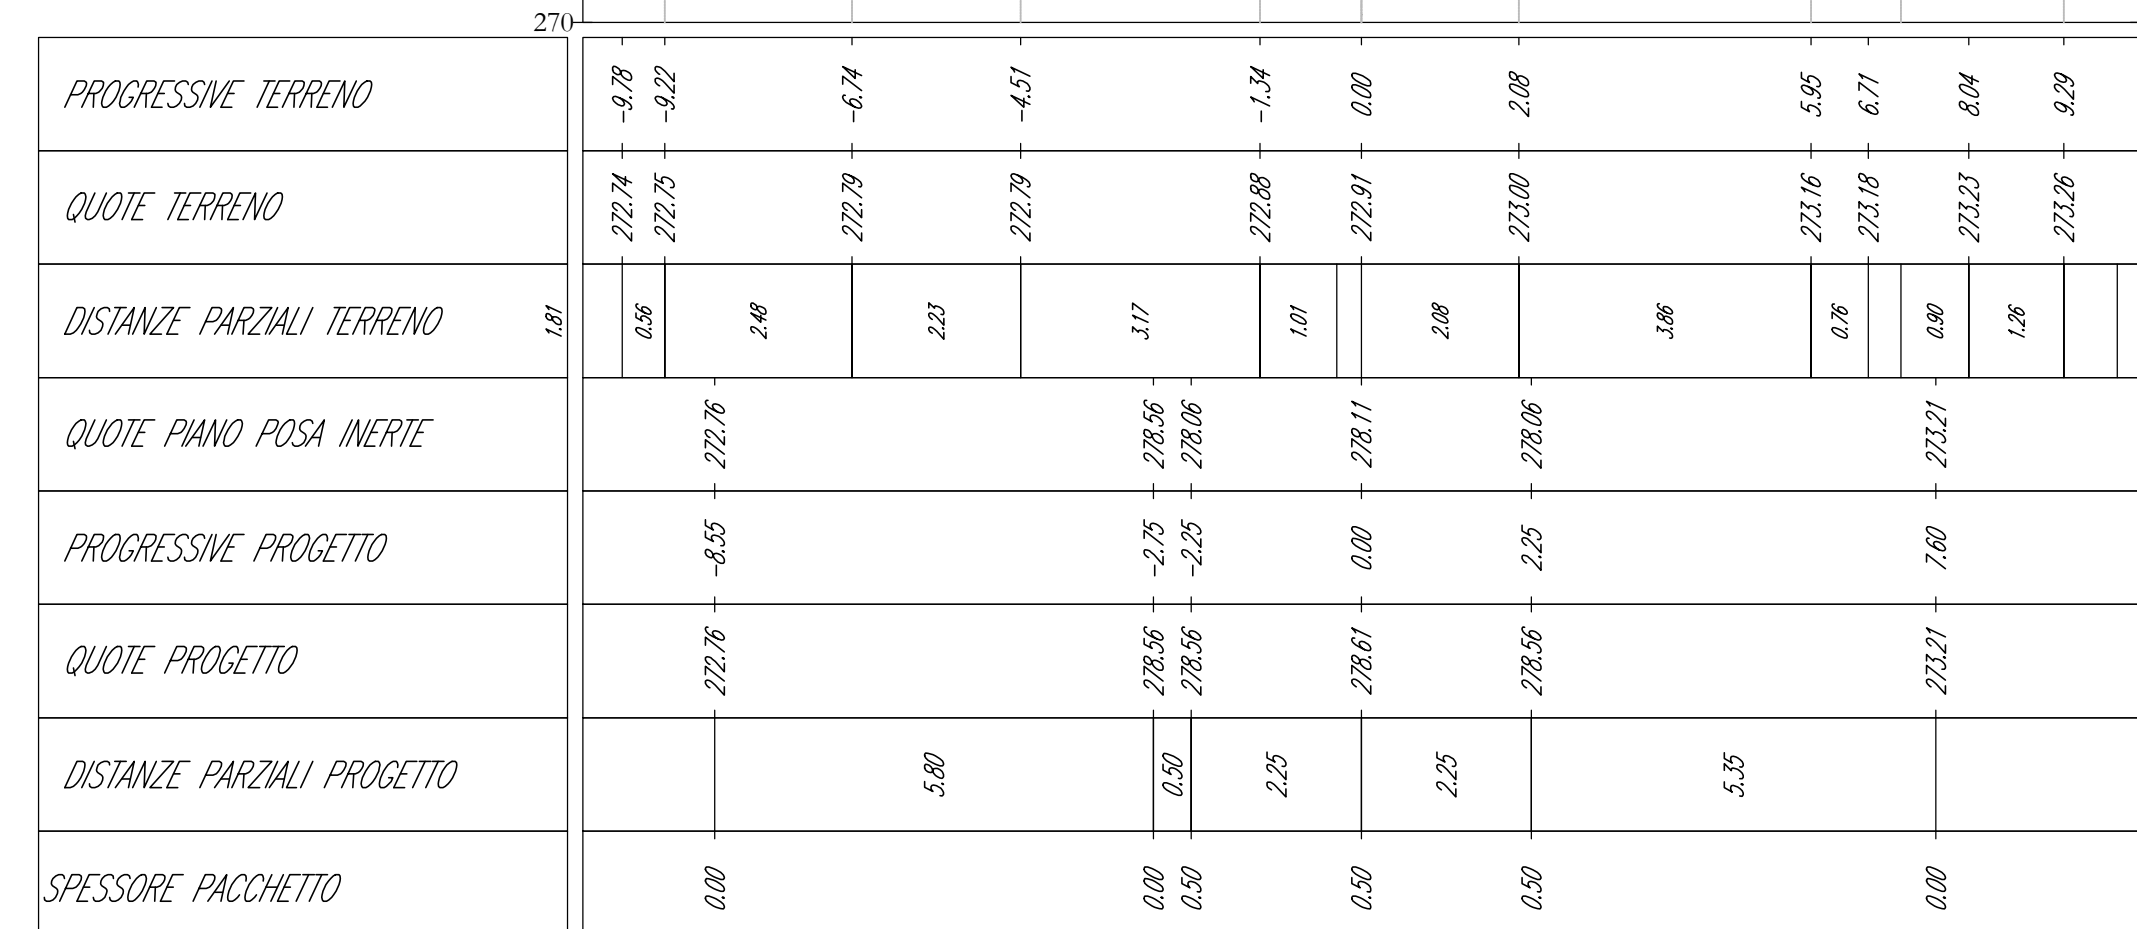


CG06  
Sezione 11  
Progressiva: 0+200.00  
Scala: 1:100  
Quota di Riferimento: 273.00

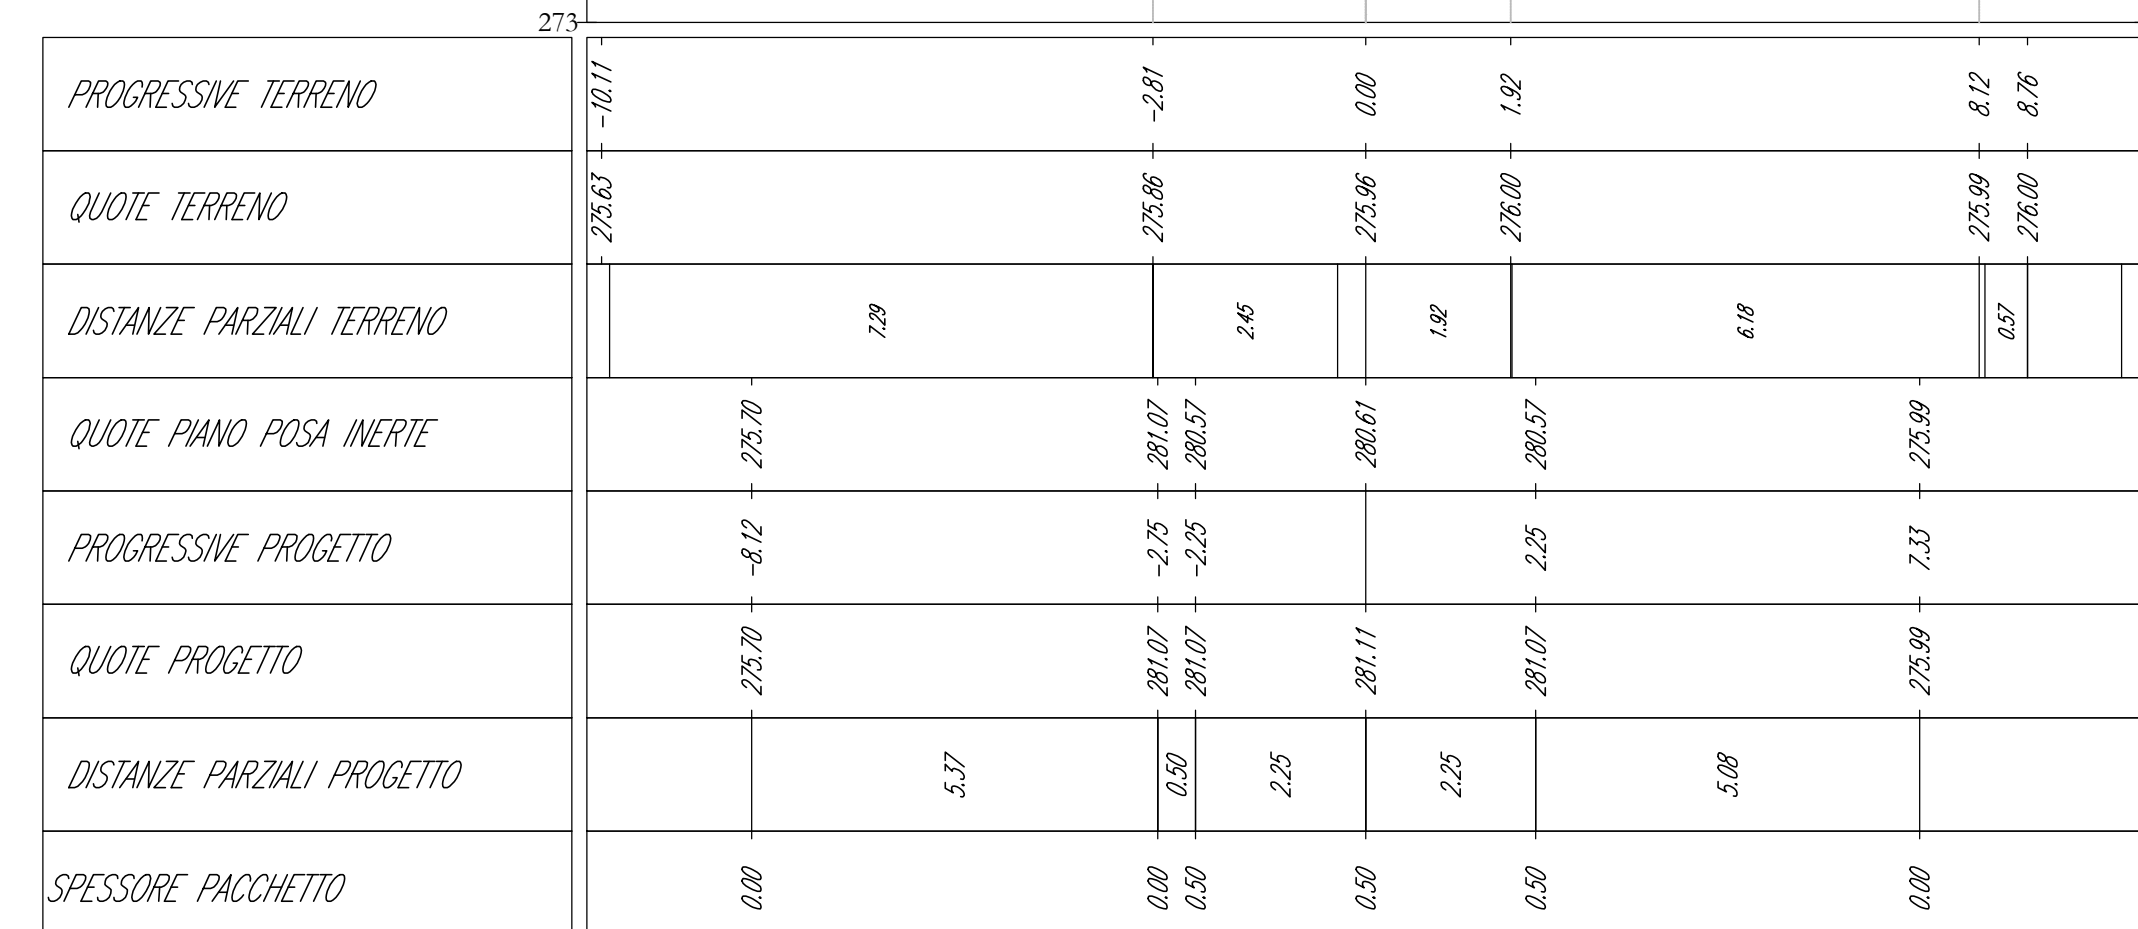

CG06  
Sezione 12  
Progressiva: 0+220.00  
Scala: 1:100  
Quota di Riferimento: 270.00

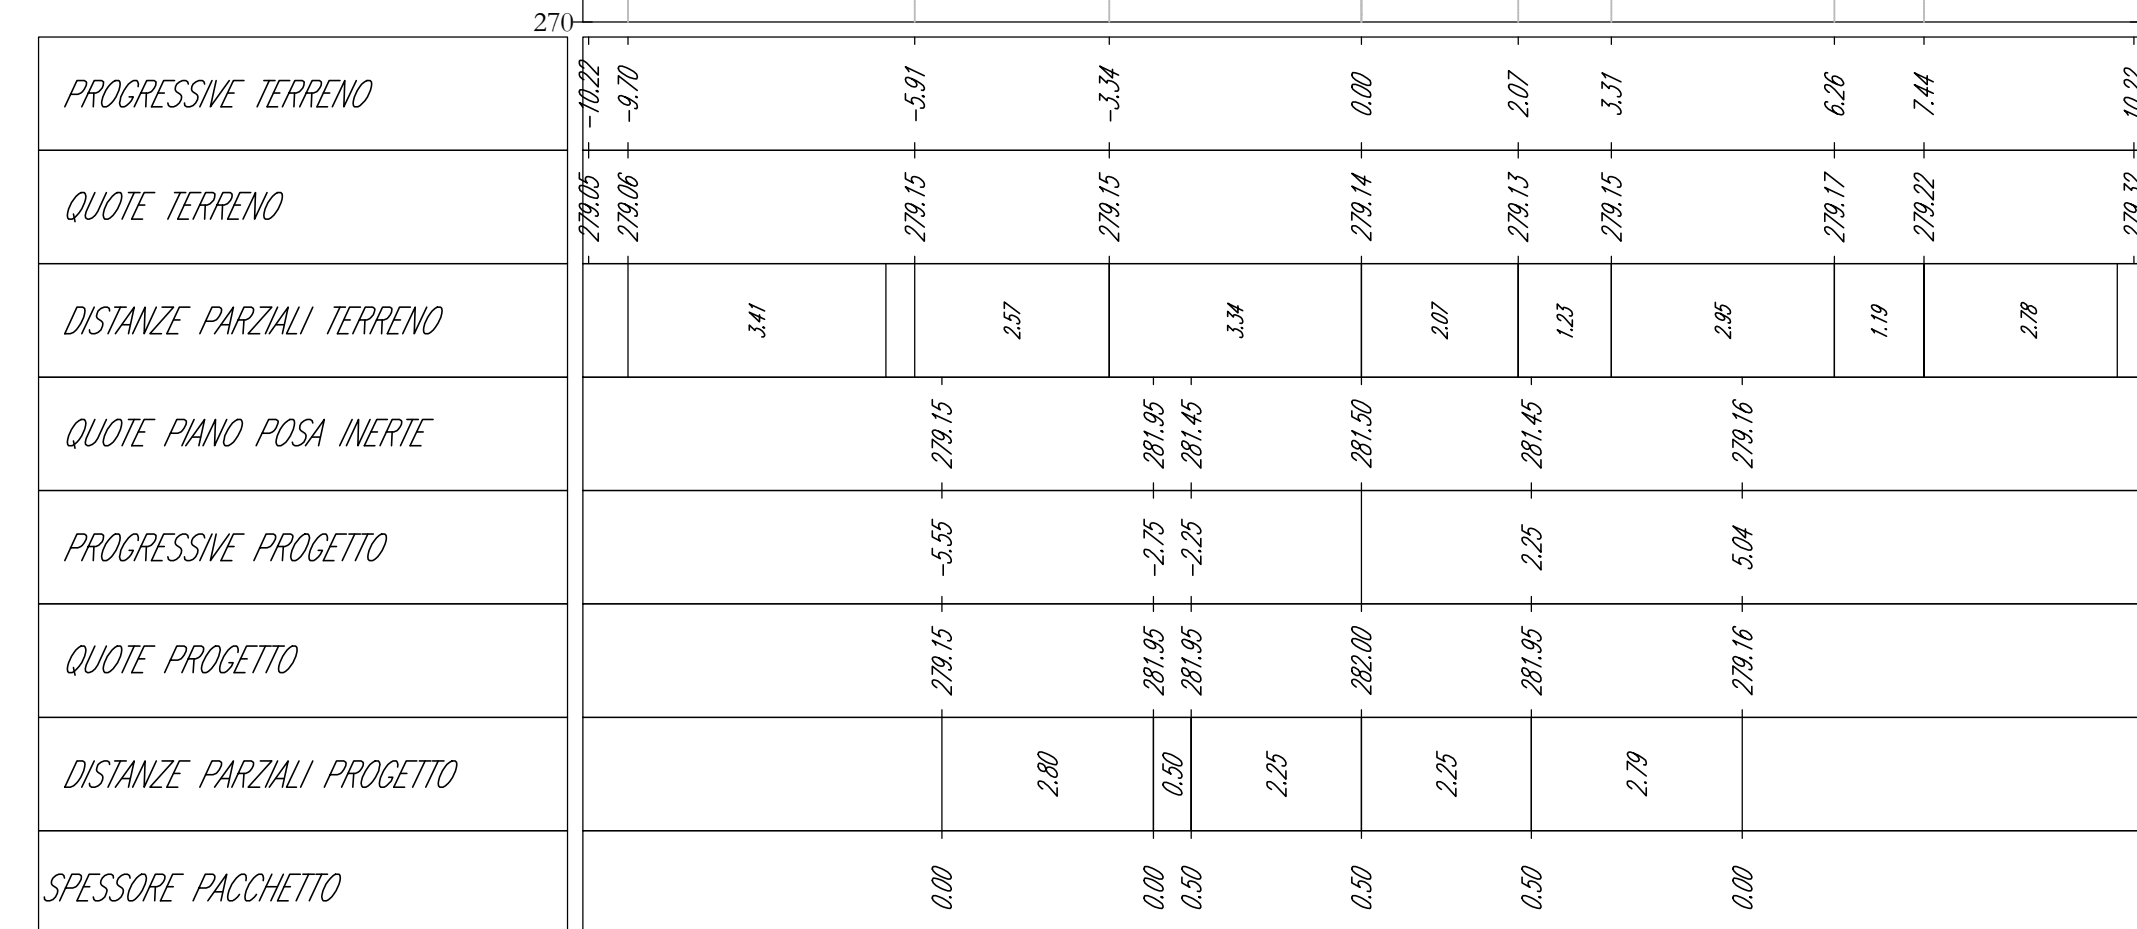

CG06  
Sezione 13  
Progressiva: 0+240.00  
Scala: 1:100  
Quota di Riferimento: 280.00

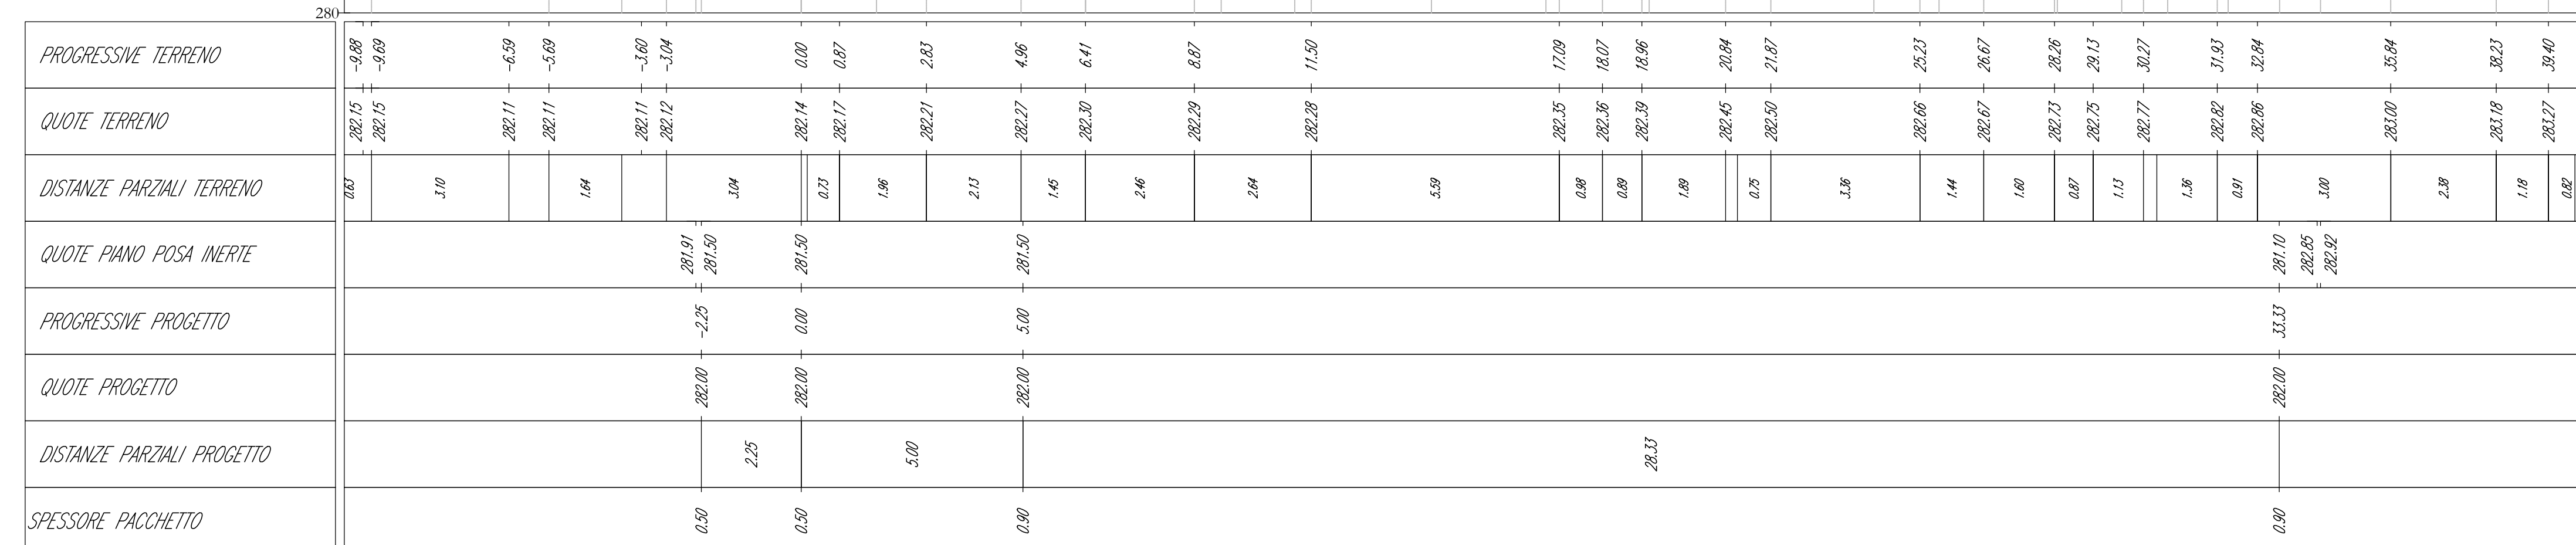

AREN Green S.r.l.  
Società soggetta alla direzione e coordinamento di AREN Electric Power S.p.A.  
Sede legale e amministrativa: Via dell'Angelo n. 308 | 47522 Cesena (FC) | Tel. +39 0547 415245  
Iscritta nel Registro delle Imprese della Romagna - Forlì-Cesena e Rimini | REA 520996 | C.F./P.Iva 04102710401

COMUNI DI BUSETO PALIZZOLO, ERICE E TRAPANI (TP)  
LOCALITA' "CONTRADA GAMBINO"

PROGETTO PER LA REALIZZAZIONE DI  
**IMPIANTO EOLICO**  
**"GAMBINO"**

REDAZIONE/PROGETTISTA:  
AREN Electric Power S.p.A.  
Società per Azioni con Unico Socio  
Via dell'Angelo 308 - 47522 Cesena (FC)  
Tel. +39 0547 415245 - Fax +39 0547 415274  
Regione delle Imprese di Forlì-Cesena e Rimini  
Sede Sociale: Via Salaria, 300 - 00198 Roma (RM)

ITER/DIRIGENTE:  
Ing. Simona Lisi  
Ordine degli Ingegneri di Forlì-Cesena  
n. 206

TITOLO/ALBO/PROGETTO:  
SEZIONI TRASVERSALI - CG06

EDIZIONE/ALBO/PROGETTO:  
GMBX/06/10/02/00

PROGETTO:  
PROGETTO DEFINITIVO

REV.	DESCRIZIONE	DATA	REDAZIONE	VERIFICATO	APPROVATO
01	Prima emissione	10/02/2024	D. Zappà	E. Trovati	S. Lisi
02					
03					
04					