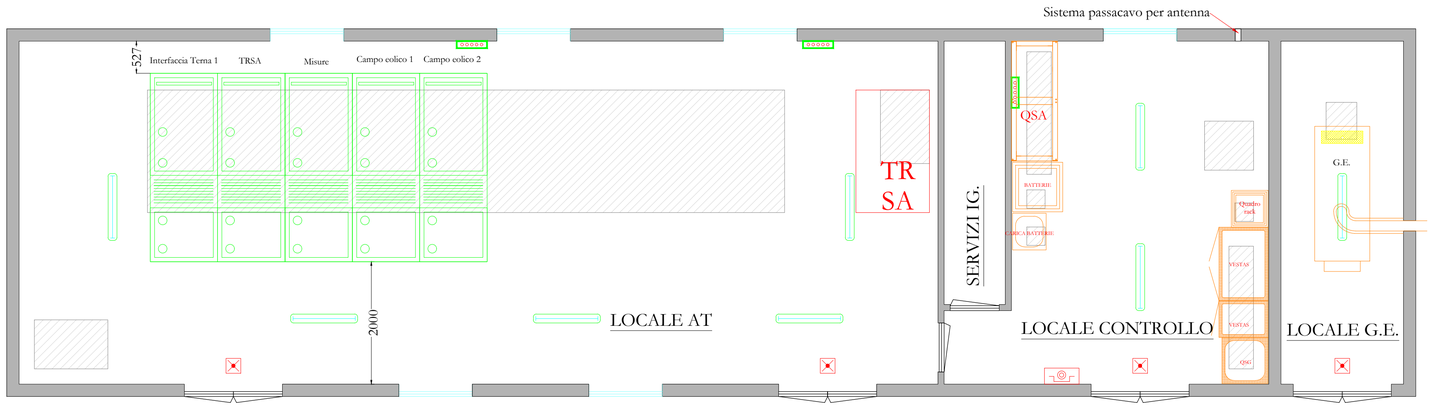

LEGENDA

	PULSANTE SGANCIO DI EMERGENZA
	PLAFONIERA LED IN POLICARBONATO - GRADO DI PROTEZIONE IP67 - 36,5W LED - 6000lm
	PUNTO LUCE DI EMERGENZA (24 W)
	COLLETTORE DI TERRA

Nota: Dove non espressamente specificato, le misure sono in millimetri.

AREN Green S.r.l.
Società soggetta alla direzione e coordinamento di AREN Electric Power S.p.A.
Sede legale e amministrativa: Via dell'Arrigoni n. 308 | 47522 Cesena (FC) | Ph. +39 0547 415245
Iscritta nel Registro delle Imprese della Romagna - Forlì-Cesena e Rimini | REA 326908 | C.F./P.Iva 04032170401

COMUNI DI BUSETO PALIZZOLO, ERICE E TRAPANI (TP)
LOCALITÀ "CONTRADA GAMBINO"

PROGETTO PER LA REALIZZAZIONE DI

IMPIANTO EOLICO "GAMBINO"

REDAZIONE /PROGETTISTA:
Aren Electric Power Spa
Società per Azioni con Unico Socio
Via dell'Arrigoni 308 - 47522 Cesena (FC)
Ph. +39 0547 415245 - Fax +39 0547 415274
P.Iva 03803880404
Registro delle Imprese di Forlì Cesena R.E.A. 317048

TIMBRO E FIRMA PROGETTISTA:
Ing. Samuele Ulivi
Ordine degli Ingegneri di Forlì-Cesena
Matr. 2866

TITOLO ELABORATO:
Stazione utente - Layout quadri e impianti elettrici

CODICE ELABORATO:	FORMATO:	SCALA:	FASE:
GMBDE_SSET00100_00	A1	1:50	PROGETTO DEFINITIVO

REV.	DESCRIZIONE	DATA	REDATTO	VERIFICATO	APPROVATO
00	Prima emissione	12/02/2024	A.Lazar	S.Righini	S.Ulivi
01					
02					
03					
04					

FILE: GMBDE_SSET00100_00_Stazione utente - Layout quadri e impianti elettrici.dwg

LA DIFFUSIONE E RIPRODUZIONE, ANCHE PARZIALE, DI QUESTA TAVOLA E' VIETATA A TERMINI DI LEGGE