

CG4
X: 301557
Y: 4202940
 (WGS 84 UTM-33N)

CG5
X: 302125
Y: 4202757
 (WGS 84 UTM-33N)


CG6
X: 303317
Y: 4202430
 (WGS 84 UTM-33N)

Comune di
 Buseto Palizzolo
 Foglio 59

Comune di
 Buseto Palizzolo
 Foglio 62

Comune di
 Trapani
 Foglio 183

Comune di
 Trapani
 Foglio 198

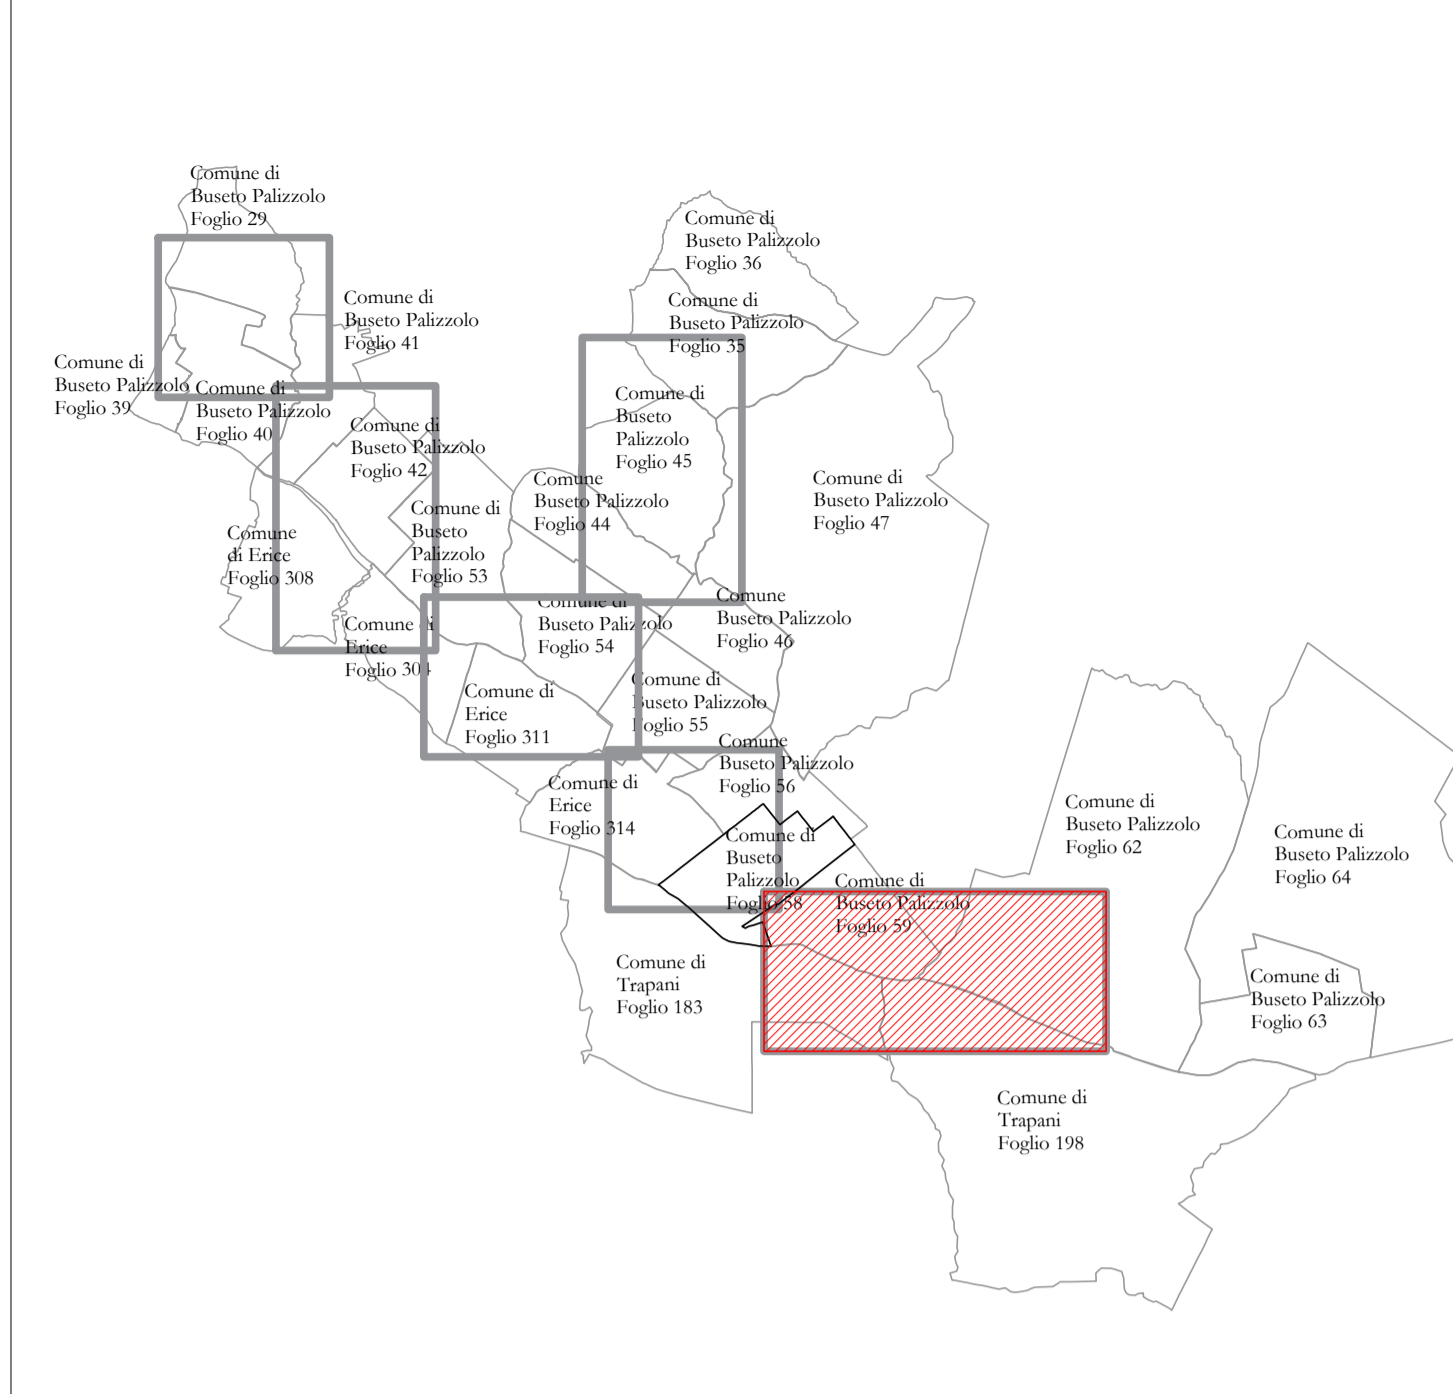

Legenda

	Area di occupazione permanente Contratti Bonari		Strade da Catasto
	Area di occupazione permanente soggetta a Servitù		Demanio idrico
	Area di occupazione temporanea		Confini catastali
	Area di sorvolo		Futura Stazione Terra
	Area di occupazione permanente delle opere necessarie alla connessione soggetta a Esproprio		Tracciato di Cavidotto

Nota 1 - in riferimento alle Aree di Sedime si rimanda all'alibando GMBDG_GENR080100_Dichiarazione disponibilità terreni

AREN Green S.r.l.
 Sede legale e amministrativa: Via dell'Arrigoni n. 308 | 47522 Cesena (FC) | Ph. +39 0547 415245
 Codice Fiscale, P. IVA e numero di iscrizione al Registro delle Imprese di FC: 04032170401

COMUNI DI BUSETO PALIZZOLO, ERICE E TRAPANI (TP)
 LOCALITÀ "CONTRADA GAMBINO"

**PROGETTO PER LA REALIZZAZIONE DI
 IMPIANTO EOLICO
 "GAMBINO"**

REDAZIONE / PROGETTISTA: Aren Electric Power Spa Società per Azioni con Unico Socio Via dell'Arrigoni n. 308 - 47522 Cesena (FC) Ph. +39 0547 415245 - Fax +39 0547 415274 P.IVA 03070800401 Registro delle Imprese di Forlì-Cesena R.E.A. 337048		TITOLARE FIRMA PROGETTISTA: Ing. Simone Ulivi Online degli Ingegneri di Forlì-Cesena - n. 2866
--	--	---

TITOLO ELABORATO
PIANO PARTICELLARE DI ESPROPRIO - GRAFICO 1

COMUNE ELABORATO: GMBDG_GENT090100 00	DIMENSIONI: 1467x594	SCALA: 1:2.000	TIPO: PROGETTO DEFINITIVO
---	--------------------------------	--------------------------	-------------------------------------

DESCRIZIONE	DATA	REDATTO	VERIFICATO	APPROVATO
Piano esecutivo	12/02/2021	C. Andreoli	L. Manzi	S. Beni