

Comune di  
Buseto Palizzolo  
Foglio 29

FUTURA  
S.E. TERNA


**STAZIONE UTENTE**  
**X: 297524**  
**Y: 4207585**  
**(WGS 84 UTM-33N)**

Comune di  
Buseto Palizzolo  
Foglio 29

Comune di  
Buseto Palizzolo  
Foglio 41

Comune di  
Buseto Palizzolo  
Foglio 39

Comune di  
Buseto Palizzolo  
Foglio 40

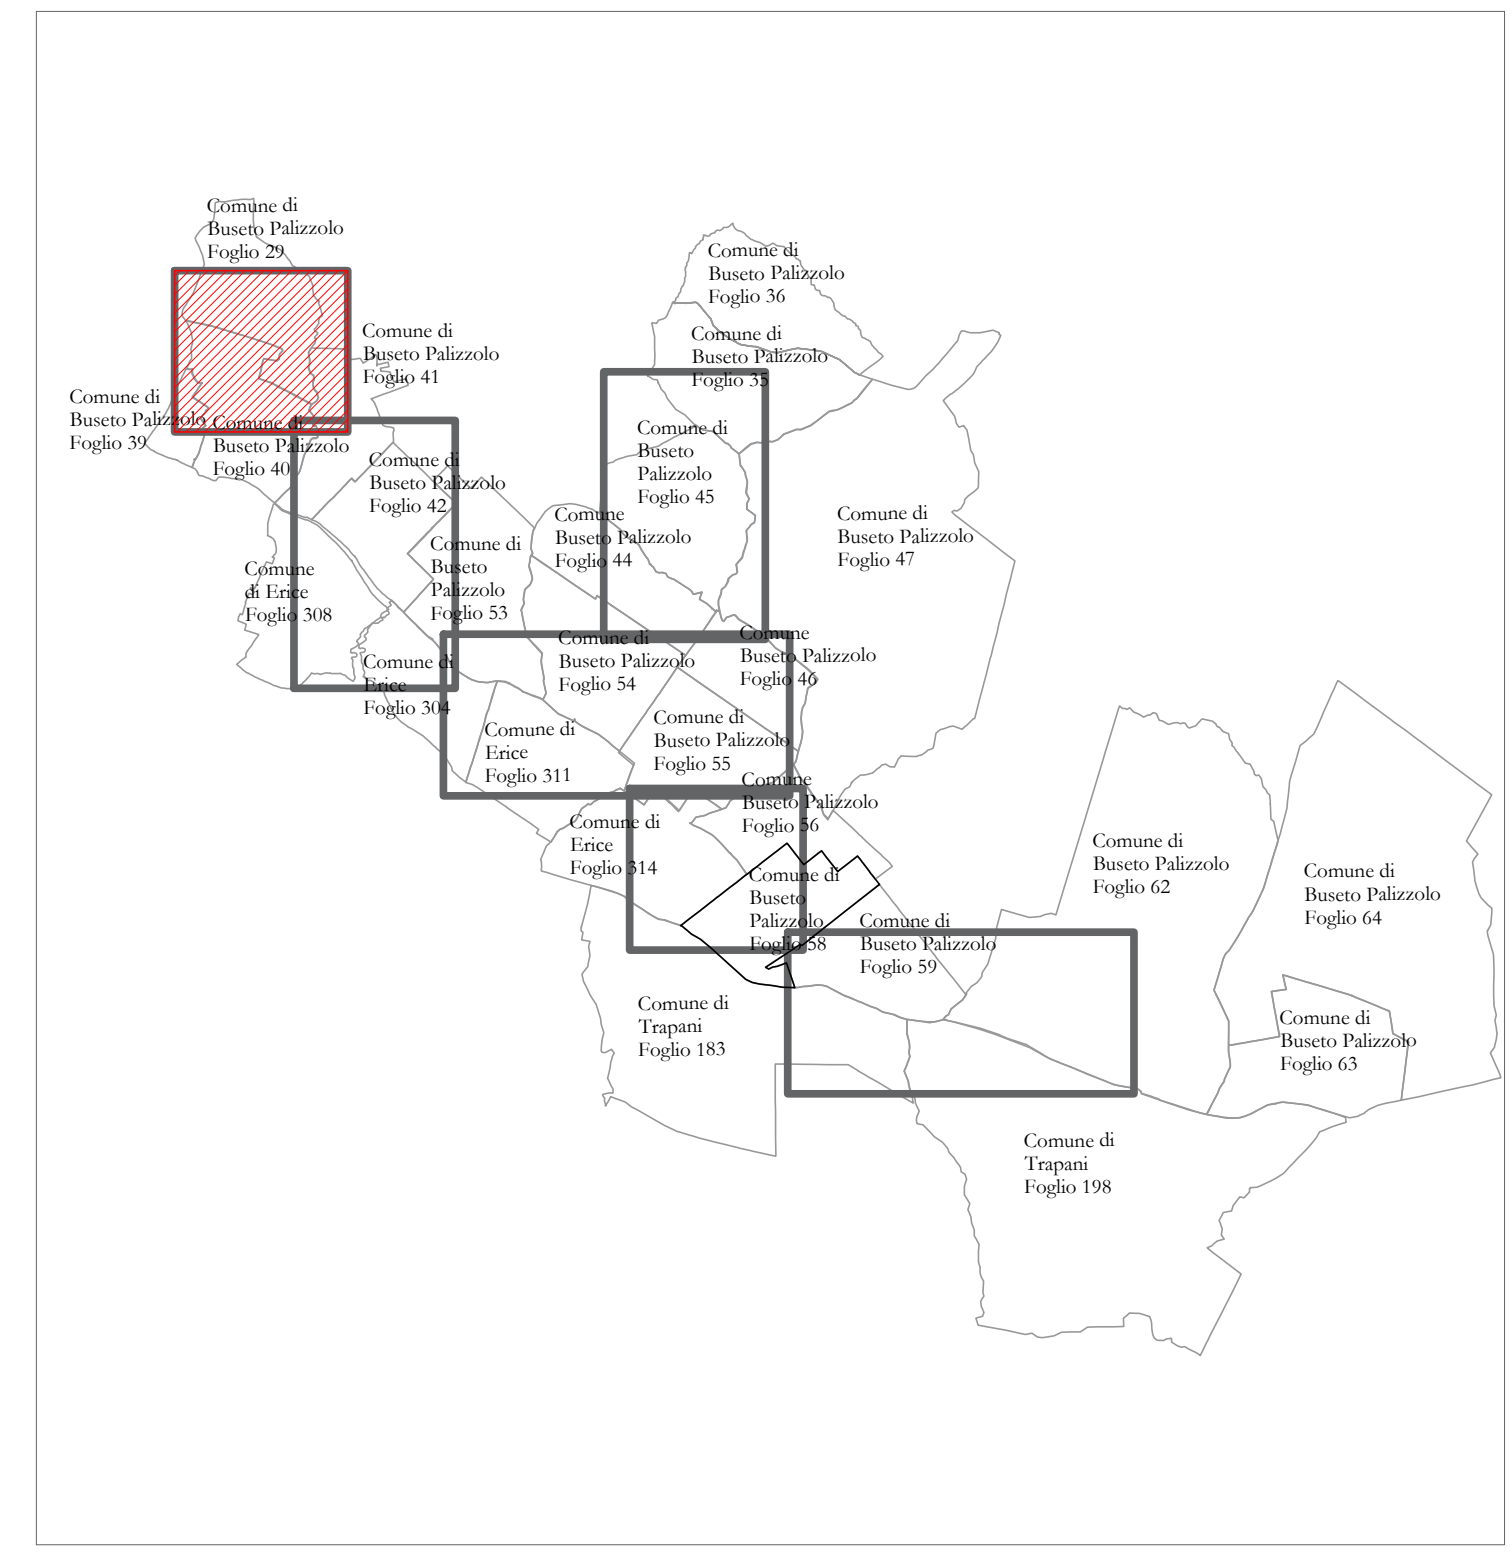

**Legenda**

- Area di occupazione permanente Contratti Bonari
- Area di occupazione permanente soggetta a Servitù
- Area di occupazione temporanea
- Area di sorvolo
- Area di occupazione permanente delle opere necessarie alla connessione soggetta a Esproprio
- Strade da Catasto
- Demanio idrico
- Confini catastali
- Futura Stazione Terna
- Tracciato di Cavidotto

Nota 1 - in riferimento alle Aree di Sedime si rimanda all'elaborato GMBDGC\_GENR0080100\_Dichiarazione disponibilità terreni

**AREN Green S.r.l.**  
Sede legale e amministrativa: Via dell'Arrigoni n. 308 | 47522 Cesena (FC) | Ph. +39 0547 415245  
Codice Fiscale, P. IVA e numero di iscrizione al Registro delle Imprese di FC: 04032170401

COMUNI DI BUSETO PALIZZOLO, ERICE E TRAPANI  
LOCALITÀ "CONTRADA GAMBINO"

PROGETTO PER LA REALIZZAZIONE DI  
**IMPIANTO EOLICO**  
**"GAMBINO"**

REDAZIONE /PROGETTISTA:  
**Aren Electric Power Spa**  
Società per Azioni con Unico Socio  
Via dell'Arrigoni 308 - 47522 Cesena (FC)  
Ph. +39 0547 415245 - Fax +39 0547 415274  
P.Iva 03803880404  
Registro delle Imprese di Forlì Cesena R.E.A. 317048



TITOLO E FIRMA PROGETTISTA:  
Ing. Samuele Ulivi Online degli  
Ingegneri di Forlì-Cesena - matr. 2866

TITOLO ELABORATO:  
**PIANO PARTICELLARE DI ESPROPRIO - GRAFICO 6**

CODICE ELABORATO: <b>GMBDGCENT009 0.6 0.0</b>	FORMATO: <b>841x594</b>	SCALA: <b>1:2.000</b>	FASE: <b>PROGETTO DEFINITIVO</b>
--	----------------------------	--------------------------	-------------------------------------

REV.	DESCRIZIONE	DATA	REDATTO	VERIFICATO	APPROVATO
00	Prima emissione	12/02/2023	C. Andolfi	L. Maini	S. Ulivi
01					
02					
03					
04					

FILE: [GMBDGC\_GENT00900\_00\_Esproprio Grafico\_dwg]  
LA DIFFUSIONE E RIPRODUZIONE, ANCHE PARZIALE, DI QUESTA TAVOLA E' VIETATA A TERMINI DI LEGGE