


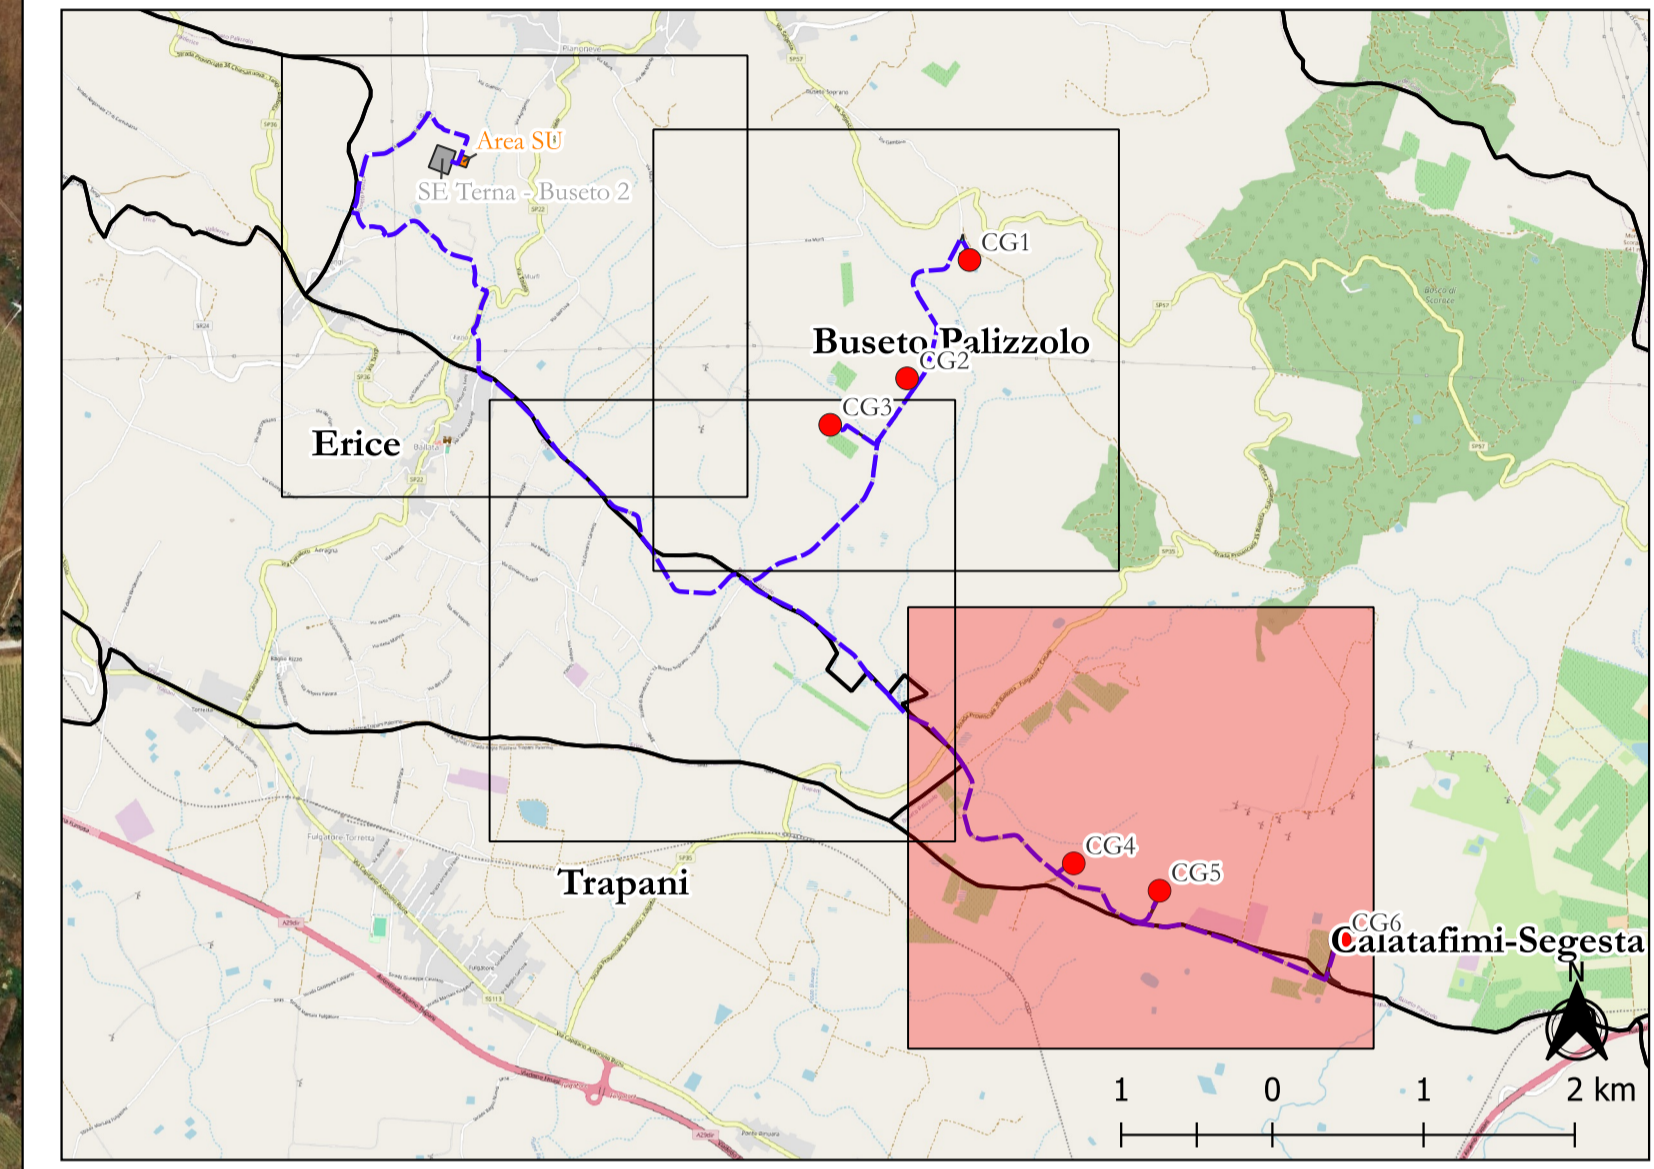

- LEGENDA**
- Impianto eolico GAMBINO
 - - - Tracciato Cavidotto AT Interrato
 - Strade e Piazzole
 - Stazione Utente
 - Futura SE Terna - BUSETO 2
 - Limiti Comunali



AREN Green S.r.l.
 Società soggetta alla direzione e coordinamento di AREN Electric Power S.p.A.
 Sede legale e amministrativa: Via dell'Arrigoni n. 308 | 47522 Cesena (FC) ph. +39 0547 415245
 Iscritta nel Registro delle Imprese della Romagna - Forlì-Cesena e Rimini | REA 326908 | C.F./P.Iva 04032170401

**COMUNI DI BUSETO PALIZZOLO, ERICE E TRAPANI (TP)
 LOCALITÀ "CONTRADA GAMBINO"**

**PROGETTO PER LA REALIZZAZIONE DI
 IMPIANTO EOLICO
 "GAMBINO"**

REDAZIONE / PROGETTISTA:
AREN Electric Power Spa
 Società per Azioni con Unico Socio
 Via dell'Arrigoni 308 - 47522 Cesena (FC)
 Ph. +39 0547 415245 - Fax +39 0547 415274
 P.Iva 03803880401
 Registro delle Imprese di Forlì Cesena R.E.A. 317048



TIMBRO/FIRMA PROGETTISTA:
 Ing. Samuele Ulivi Ordine degli
 Ingegneri di Forlì-Cesena - matr. 2866

TITOLO ELABORATO:
 Tavola di Inquadramento su Ortofoto_1di4

<small>CODICE ELABORATO:</small> GMBDT\GENT005\00\00	<small>FORMATO:</small> A1	<small>SCALA:</small> 1:5.000	<small>FASE:</small> PROGETTO DEFINITIVO
---	-------------------------------	----------------------------------	---

REV.	DESCRIZIONE	DATA	REDATTO	VERIFICATO	APPROVATO
00	Prima emissione	12/02/2024	S. Varuzza	F. Piccinini	L. Masini
01					
02					
03					
04					