





**LEGENDA**

**PROGETTO DEFINITIVO**

- Impianto eolico GAMBINO
- Tracciato Cavilotto AT Interrato
- Strade e Piazzole
- Stazione Utente
- Futura SE Terna - BUSETO 2

**CATASTO**

- Particelle
- Acqua Catasto
- Strade Catasto
- Fogli Catasto

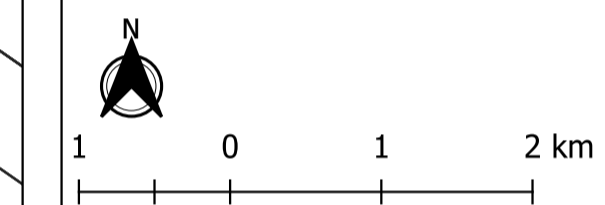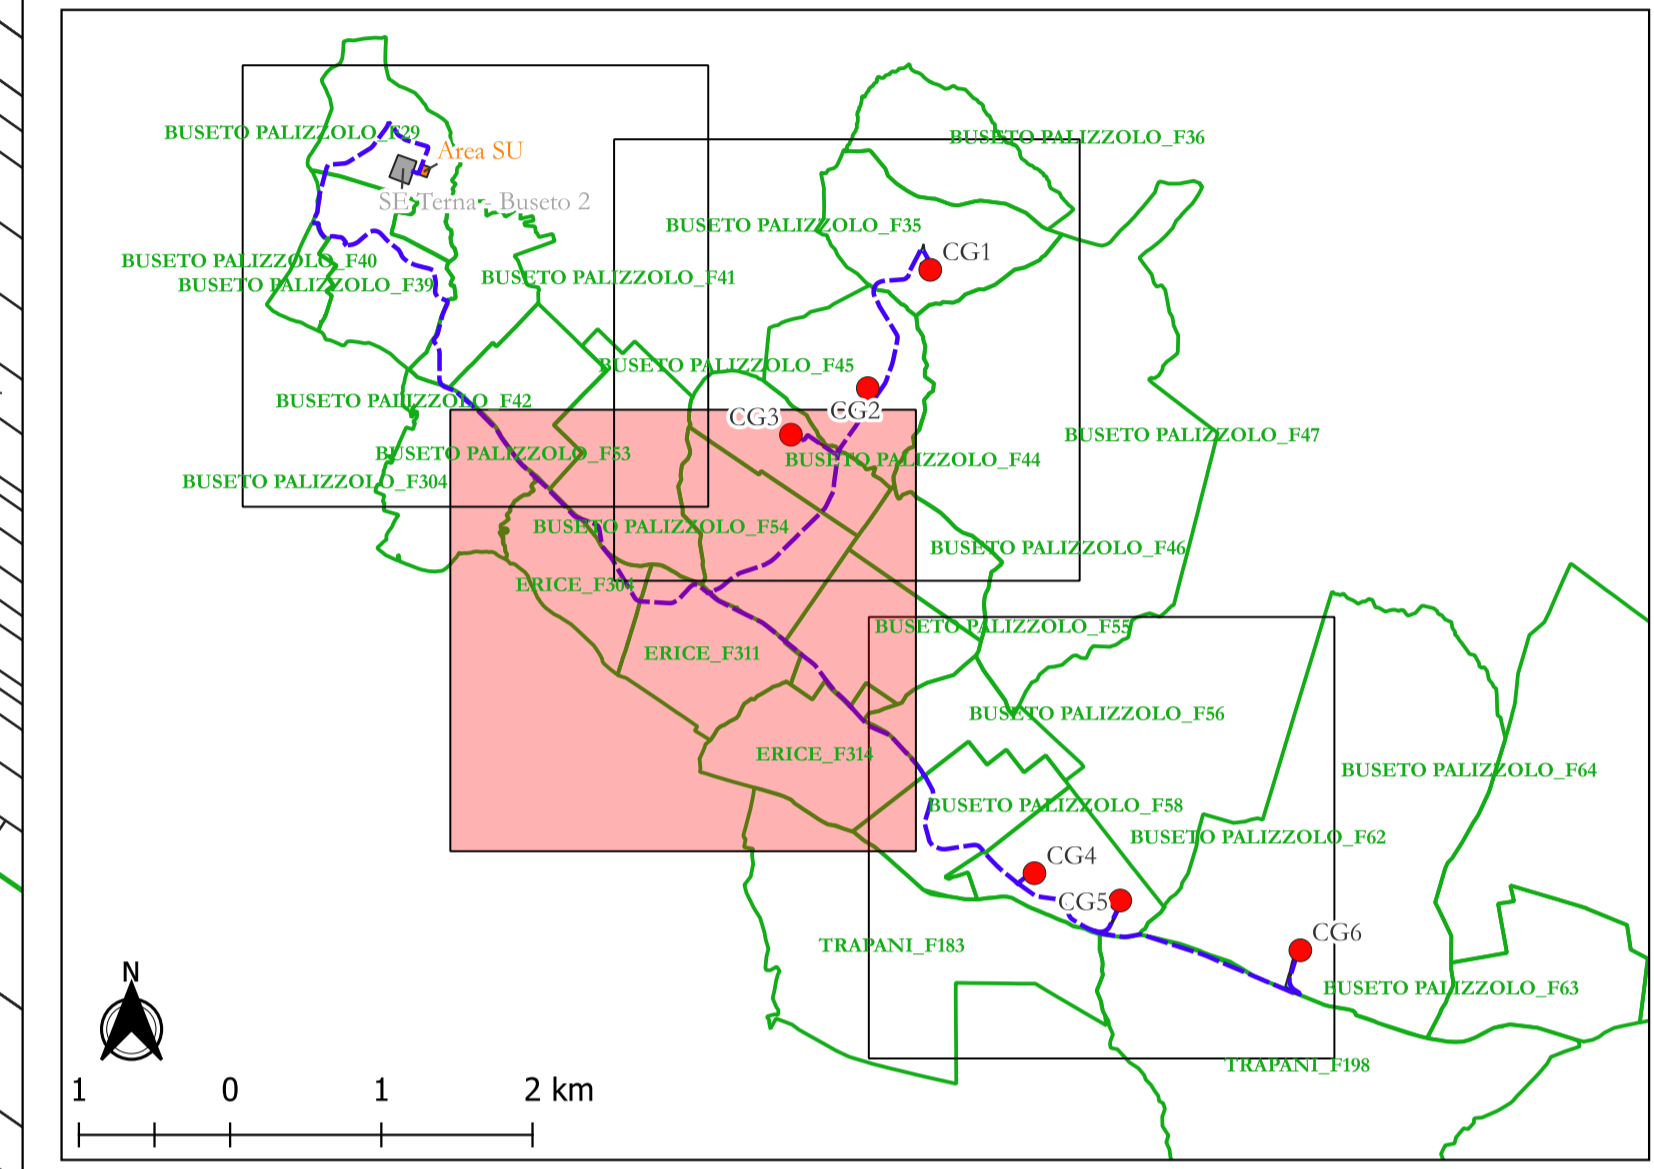

**AREN Green S.r.l.**  
 Società soggetta alla direzione e coordinamento di AREN Electric Power S.p.A.  
 Sede legale e amministrativa: Via dell'Arrigoni n. 308 | 47522 Cesena (FC) ph. +39 0547 415245  
 Iscritta nel Registro delle Imprese della Romagna - Forlì-Cesena e Rimini | REA 326908 | C.F./P.Iva 04032170401

**COMUNI DI BUSETO PALIZZOLO, ERICE E TRAPANI (TP)**  
**LOCALITÀ "CONTRADA GAMBINO"**

**PROGETTO PER LA REALIZZAZIONE DI**  
**IMPIANTO EOLICO**  
**"GAMBINO"**

REDAZIONE / PROGETTISTA: <b>Aren Electric Power Spa</b> Società per Azioni con Unico Socio Via dell'Arrigoni 308 - 47522 Cesena (FC) Ph. +39 0547 415245 - Fax +39 0547 415274 P.Iva 0380880401 Registro delle Imprese di Forlì-Cesena R.E.A. 317048	 TIMBRO E FIRMA PROGETTISTA: Ing. Samuele Ulivi Ordine degli Ingegneri di Forlì-Cesena - matr. 2866
--	--

TITOLO ELABORATO:  
 Tavola di Inquadramento su Catastale\_2di4

CODICE ELABORATO: <b>GMBDT GENT0 06 01 00</b>	FORMATO: <b>A1</b>	SCALA: <b>1:5.000</b>	FASE: <b>PROGETTO DEFINITIVO</b>
--	-----------------------	--------------------------	-------------------------------------

REV.	DESCRIZIONE	DATA	REDATTO	VERIFICATO	APPROVATO
00	Prima emissione	12/02/2024	S. Varuzza	F. Piccinini	L. Masini
01					
02					
03					
04					

LA DIFFUSIONE E RIPRODUZIONE, ANCHE PARZIALE, DI QUESTA TAVOLA E' VIETATA A TERMINI DI LEGGE