



**LEGENDA**

**PROGETTO DEFINITIVO**

- Impianto eolico GAMBINO
- Tracciato Cavidotto AT Interrato
- Strade e Piazzole
- Stazione Urente
- Futura SE.Terna - BUSETO 2

**CATASTO**

- Particelle
- Acqua Catasto
- Strade Catasto
- Fogli Catasto

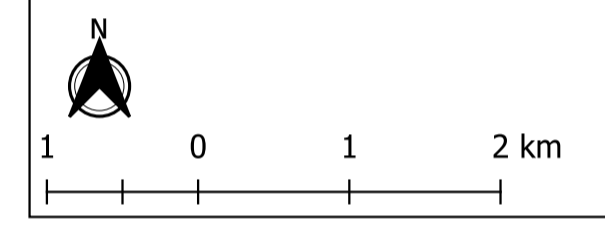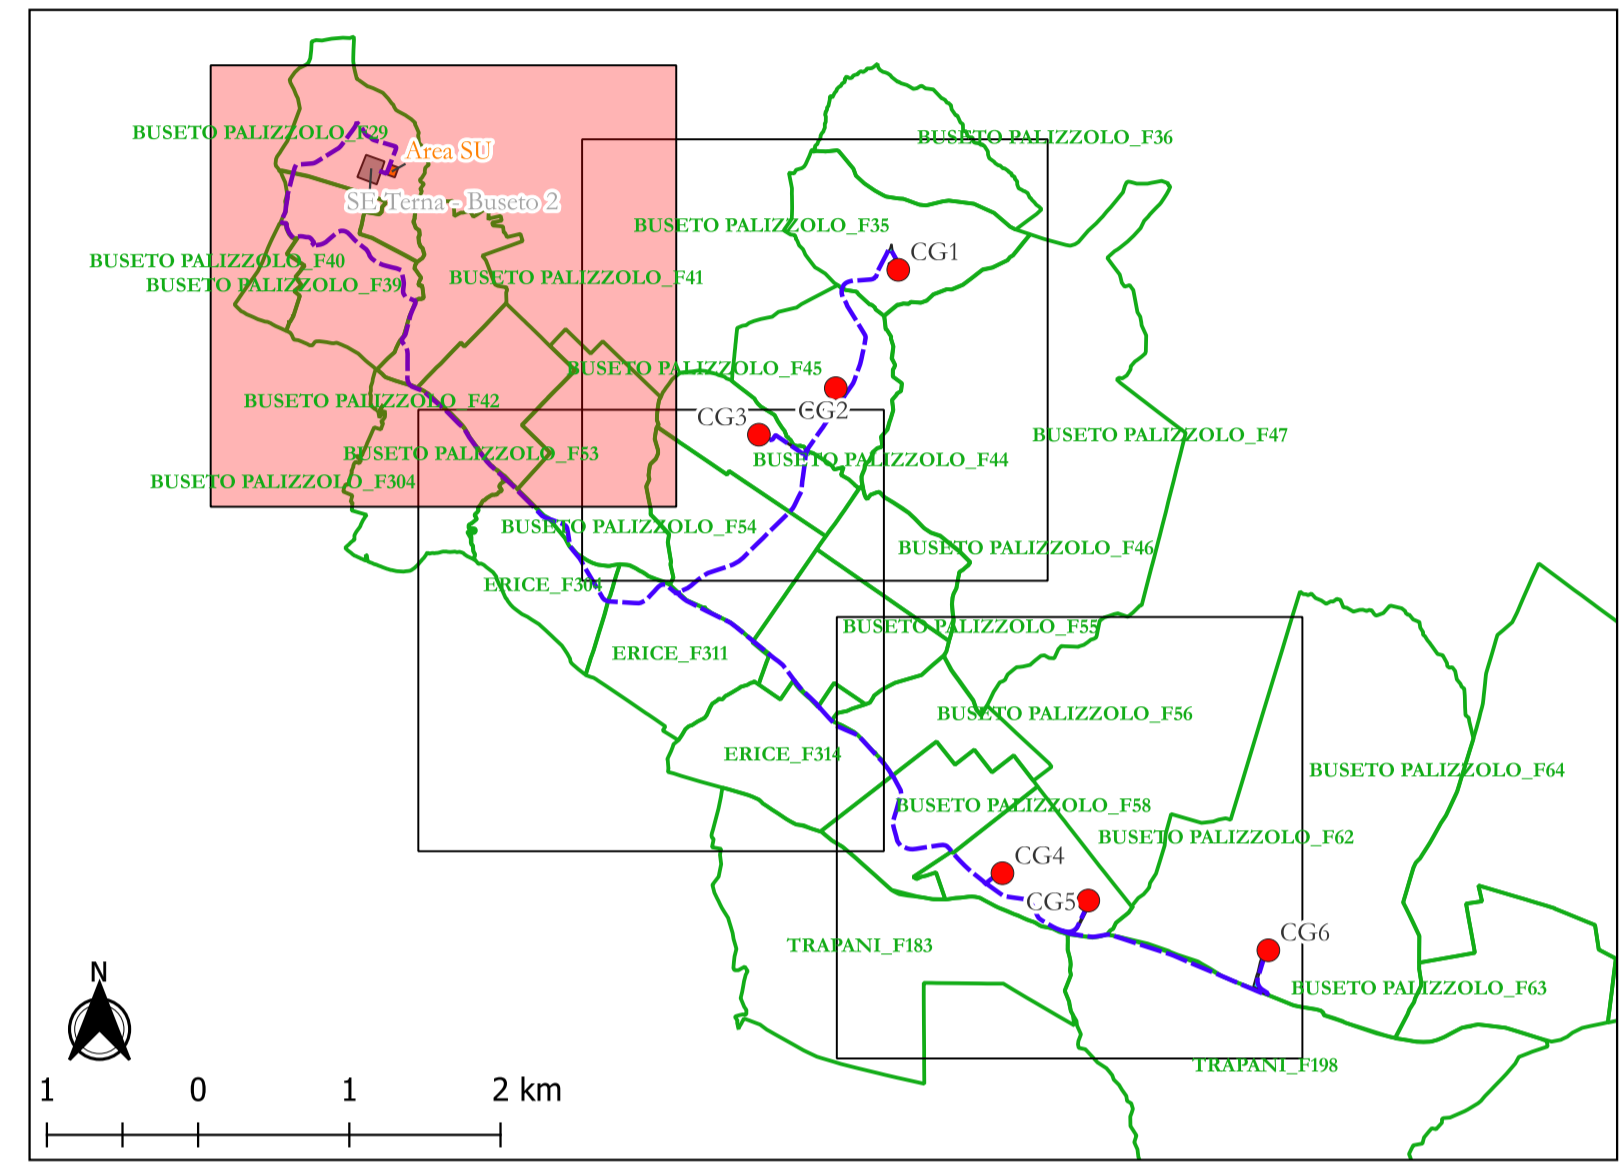

**AREN Green S.r.l.**  
 Società soggetta alla direzione e coordinamento di AREN Electric Power S.p.A.  
 Sede legale e amministrativa: Via dell'Arrigoni n. 308 | 47522 Cesena (FC) ph. +39 0547 415245  
 Iscritta nel Registro delle Imprese della Romagna - Forlì-Cesena e Rimini | REA 326908 | C.F./P.Iva 04032170401

**COMUNI DI BUSETO PALIZZOLO, ERICE E TRAPANI (TP)  
 LOCALITÀ "CONTRADA GAMBINO"**

**PROGETTO PER LA REALIZZAZIONE DI  
 IMPIANTO EOLICO  
 "GAMBINO"**

<p><small>REDAZIONE / PROGETTISTA:</small>  <b>AREN Electric Power Spa</b>        Società per Azioni con Unico Socio        Via dell'Arrigoni 308 - 47522 Cesena (FC)        Ph. +39 0547 415245 - Fax +39 0547 415274        P.Iva 0308080401        Registro delle Imprese di Forlì-Cesena R.E.A. 317048</p>	 <small>TIMBRO/FIRMA PROGETTISTA:</small> Ing. Samuele Ulivi Ordine degli Ingegneri di Forlì-Cesena - matr. 2866
--	---

TITOLO ELABORATO:  
 Tavola di Inquadramento su Catastale\_4di4

<small>CODICE ELABORATO:</small> GMBDT GENT0 06 03 00	<small>FORMATO:</small> A1	<small>SCALA:</small> 1:5.000	<small>FASE:</small> PROGETTO DEFINITIVO
--	-------------------------------	----------------------------------	---

REV.	DESCRIZIONE	DATA	REDATTO	VERIFICATO	APPROVATO
00	Prima emissione	12/02/2024	S. Varuzza	F. Piccinini	L. Masini
01					
02					
03					
04					

LA DIFFUSIONE E RIPRODUZIONE, ANCHE PARZIALE, DI QUESTA TAVOLA E' VIETATA A TERMINI DI LEGGE