

LEGENDA


PROGETTO DEFINITIVO

- Impianto eolico GAMBINO
- Tracciato Cavidotto AT Interrato
- Strade e Piazzole
- Stazione Utente
- Funera SE Terna - BUSETO 2
- Limiti Comunali

- ITINERARI AGRICOLTI
- SISTEMI LINEARI A VERDE
- VERBILITÀ ESISTENTE
- FERROVIA DELLO STATO
- CANALI ESISTENTI
- FASCIA DI RISPECTO CANALI DI GIORDA
- DEPURATORE
- FASCIA DI RISPECTO DEPURATORE
- VINCULO PAESISTICO MT. 150
- VINCULO MONUMENTALE CASTEL MAURICI
- ZONA DI RISPECTO VINCULO MONUMENTALE
- FASCIA DI RISPECTO STRADALE
- TRAZZERE REGIE

- ZONA OMOGENEA "A"
- ZONA OMOGENEA "B"
- ZONA OMOGENEA "C"
- ZONA OMOGENEA "D"
- ZONA OMOGENEA "E"
- ZONA OMOGENEA "F"
- VERDE NON ATTREZZATO
- Verde attrezzato c.d. IMPIANTI FOTOFARCI
- STRADE DI PROGETTO
- FASCIA DI RISPECTO CIMITERIALE
- PREP in corso
- BENI ISOLATI
- POZZI - ABBUVERATORI

750 0 750 1.500 m

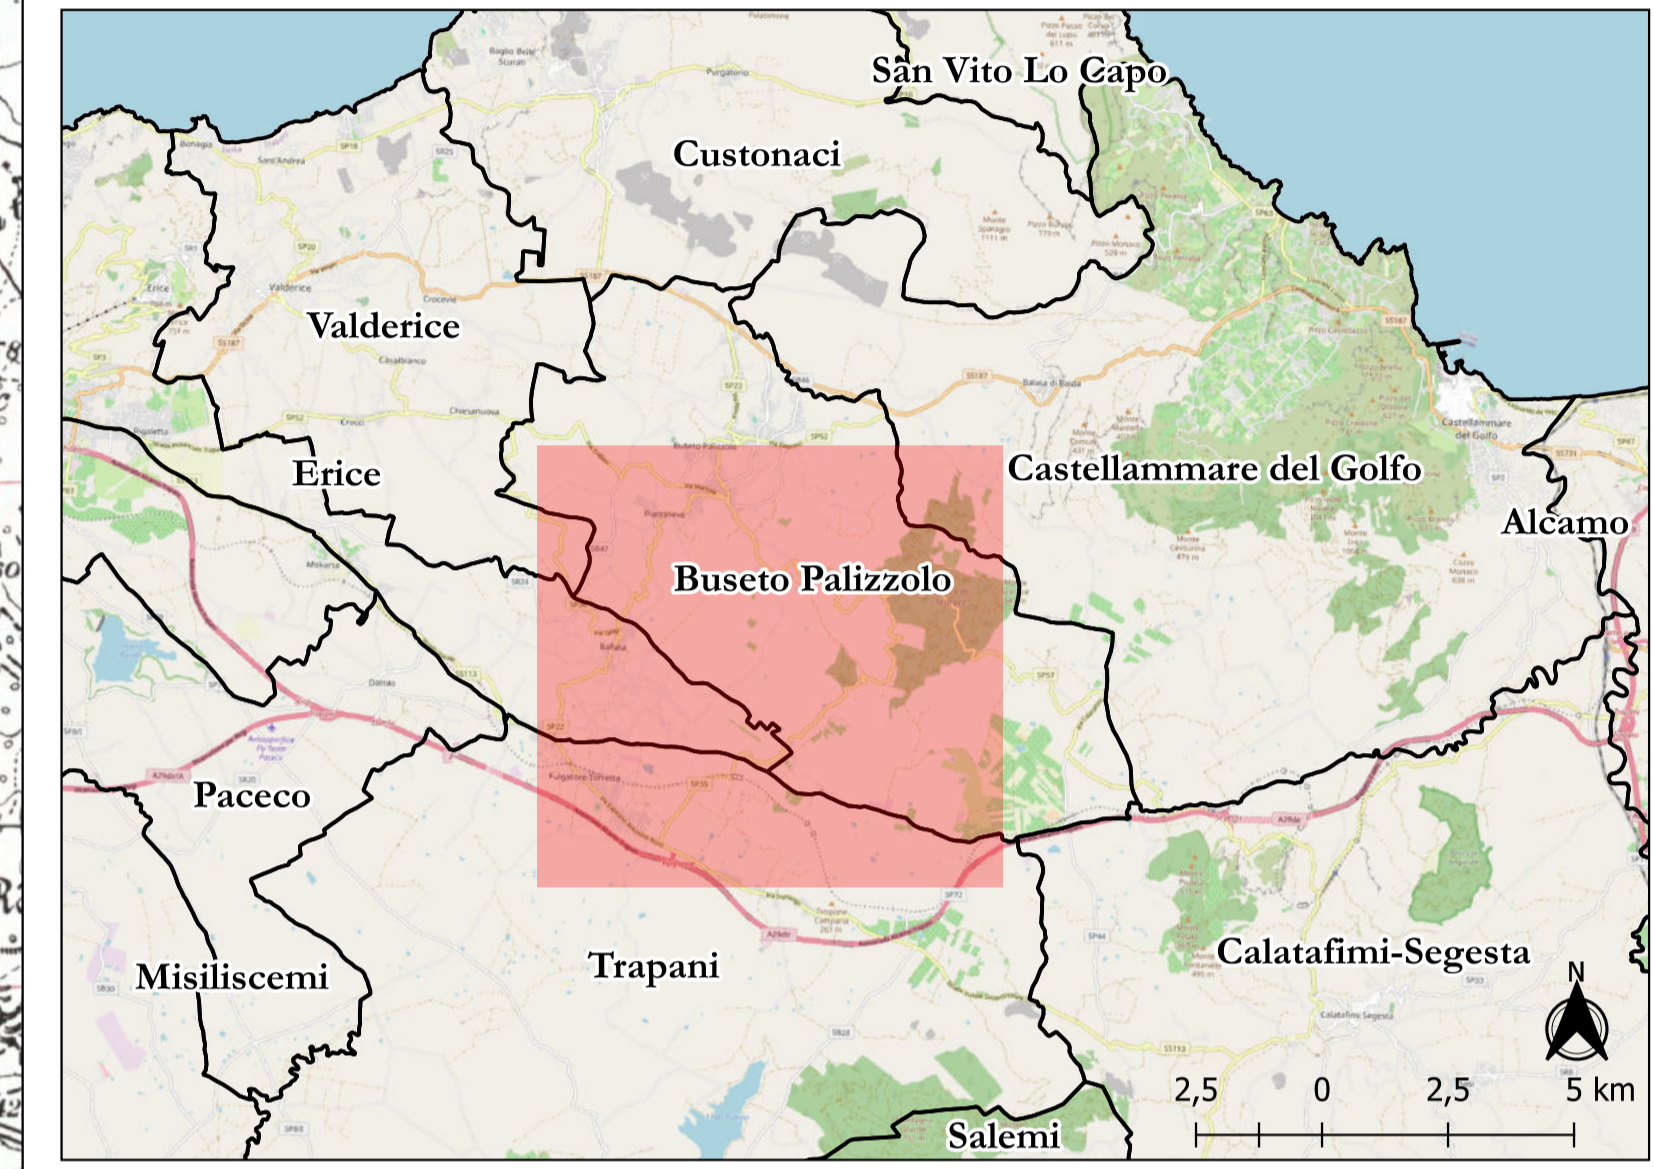

AREN Green S.r.l.
 Società soggetta alla direzione e coordinamento di AREN Electric Power S.p.A.
 Sede legale e amministrativa: Via dell'Argonni n. 308 | 47522 Cesena (FC) ph. +39 0547 415245
 Iscritta nel Registro delle Imprese della Romagna - Forlì-Cesena e Rimini | REA 326908 | C.F./P.Iva 04032170401

COMUNI DI BUSETO PALIZZOLO, ERICE E TRAPANI (TP)
 LOCALITÀ "CONTRADA GAMBINO"

PROGETTO PER LA REALIZZAZIONE DI
IMPIANTO EOLICO
"GAMBINO"

REDAZIONE / PROGETTISTA:
Aren Electric Power Spa
 Società per Azioni con Unico Socio
 Via dell'Argonni 308 - 47522 Cesena (FC)
 Ph. +39 0547 415245 - Fax +39 0547 415274
 P.Iva 03803880401
 Registro delle Imprese di Forlì-Cesena R.E.A. 317048



TIMBRO / FIRMA PROGETTISTA:
 Ing. Simone Ulivi Ordine degli
 Ingegneri di Forlì-Cesena - matr. 2866

TITOLO ELABORATO:
 Tavola di Inquadramento su PRG_Erice

CODICE ELABORATO: GMBDT GENT007 01 00	FORMATO: A1	SCALA: 1:15.000	FASE: PROGETTO DEFINITIVO
---	----------------	--------------------	------------------------------

REV.	DESCRIZIONE	DATA	REDATTO	VERIFICATO	APPROVATO
00	Prima emissione	12/02/2024	S. Varuzza	F. Piccinini	L. Masini
01					
02					
03					
04					