


- Legenda**
- PROGETTO DEFINITIVO**
- Impianto eolico GAMBINO
  - Tracciato Cavidotto AT Interrato
  - Stazione Utente
  - Futura SE Terna - BUSETO 2
- Aree tutelate ai fini dell'individuazione delle aree idonee ai sensi del D.L. 199/2021 art. 20 comma 8
- Buffer 3 km
- Aree tutelate ai sensi dell'art. 142 D.lgs. 24/2004
- aree alte 300m - art.142, lett. b, D.lgs. 42/04
  - aree fiumi 150m - art.142, lett. c, D.lgs.42/04
  - corsi d'acqua 150m - art.142, lett. c, D.lgs. 42/04
  - aree boscate - art.142, lett. g, D.lgs.42/04
  - aree boscate - art.142, lett. g, D.lgs.42/04
  - aree di interesse archeologico - art.142, lett. m, D.lgs.42/04
  - aree di interesse archeologico - art.142, lett. m, D.lgs.42/04
- Aree tutelate ai sensi dell'art. 10, 134,136 del D.lgs. 24/2004
- Vincoli Archeologici art.10 D.lgs. 42/04
  - aree tutelate - art.134, lett. c, D.lgs. 42/04
  - aree tutelate - art.136, D.lgs.42/04
- Limiti Comunali

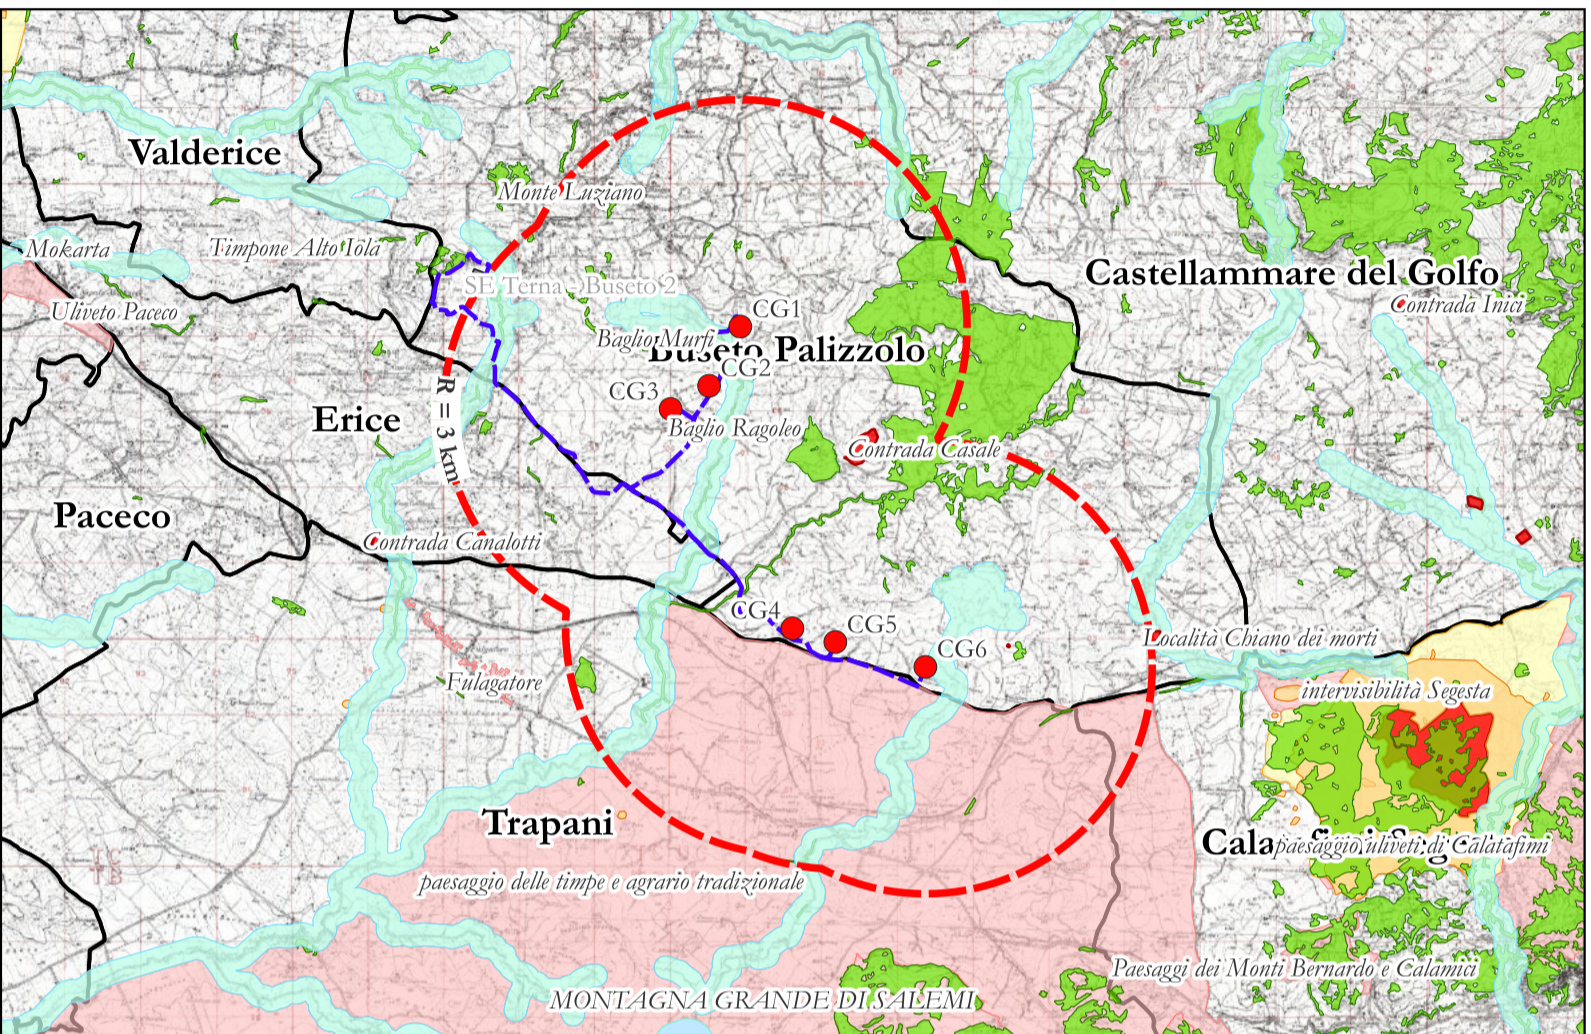

**AREN Green S.r.l.**  
 Società soggetta alla direzione e coordinamento di AREN Electric Power S.p.A.  
 Sede legale e amministrativa: Via dell'Argonno n. 308 | 47522 Cesena (FC) ph. +39 0547 415245  
 Iscritta nel Registro delle Imprese della Romagna - Forlì-Cesena e Rimini | REA 326908 | C.F./P.Iva 04032170401

**COMUNI DI BUSETO PALIZZOLO, ERICE E TRAPANI (TP)**  
**LOCALITÀ "CONTRADA GAMBINO"**

PROGETTO PER LA REALIZZAZIONE DI  
**IMPIANTO EOLICO**  
**"GAMBINO"**

REDAZIONE / PROGETTISTA: <b>Aren Electric Power Spa</b> Società per Azioni con Unico Socio Via dell'Argonno 308 - 47522 Cesena (FC) Ph. +39 0547 415245 - Fax +39 0547 415274 P.Iva 03803880404 Registro delle Imprese di Forlì Cesena R.E.A. 317048	 TIMBRO E FIRMA PROGETTISTA: Ing. Samuele Ulivi Online degli Ingegneri di Forlì-Cesena - mar. 2866
--	---

TITOLO ELABORATO:  
 Inquadramento Aree Idonee D.L. 199\_2021\_Aree tutelate ai sensi dell'art 20 comma 8

CODICE ELABORATO: <b>GMBDT GENT0 19 0 0 0 0</b>	FORMATO: <b>A1</b>	SCALA: <b>1:25.000</b>	FASE: <b>PROGETTO DEFINITIVO</b>
--	-----------------------	---------------------------	-------------------------------------

REV.	DESCRIZIONE	DATA	REDATTO	VERIFICATO	APPROVATO
00	Prima emissione	12/02/2024	S. Varuzza	F. Piccinini	L. Mastri
01					
02					
03					
04					

LA DIFFUSIONE E RIPRODUZIONE, ANCHE PARZIALE, DI QUESTA TAVOLA E' VIETATA A TERMINI DI LEGGE

