
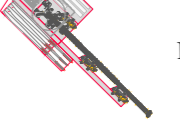
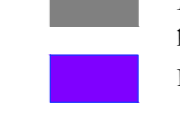
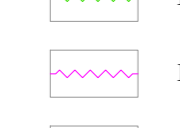
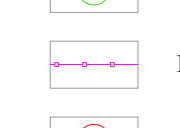




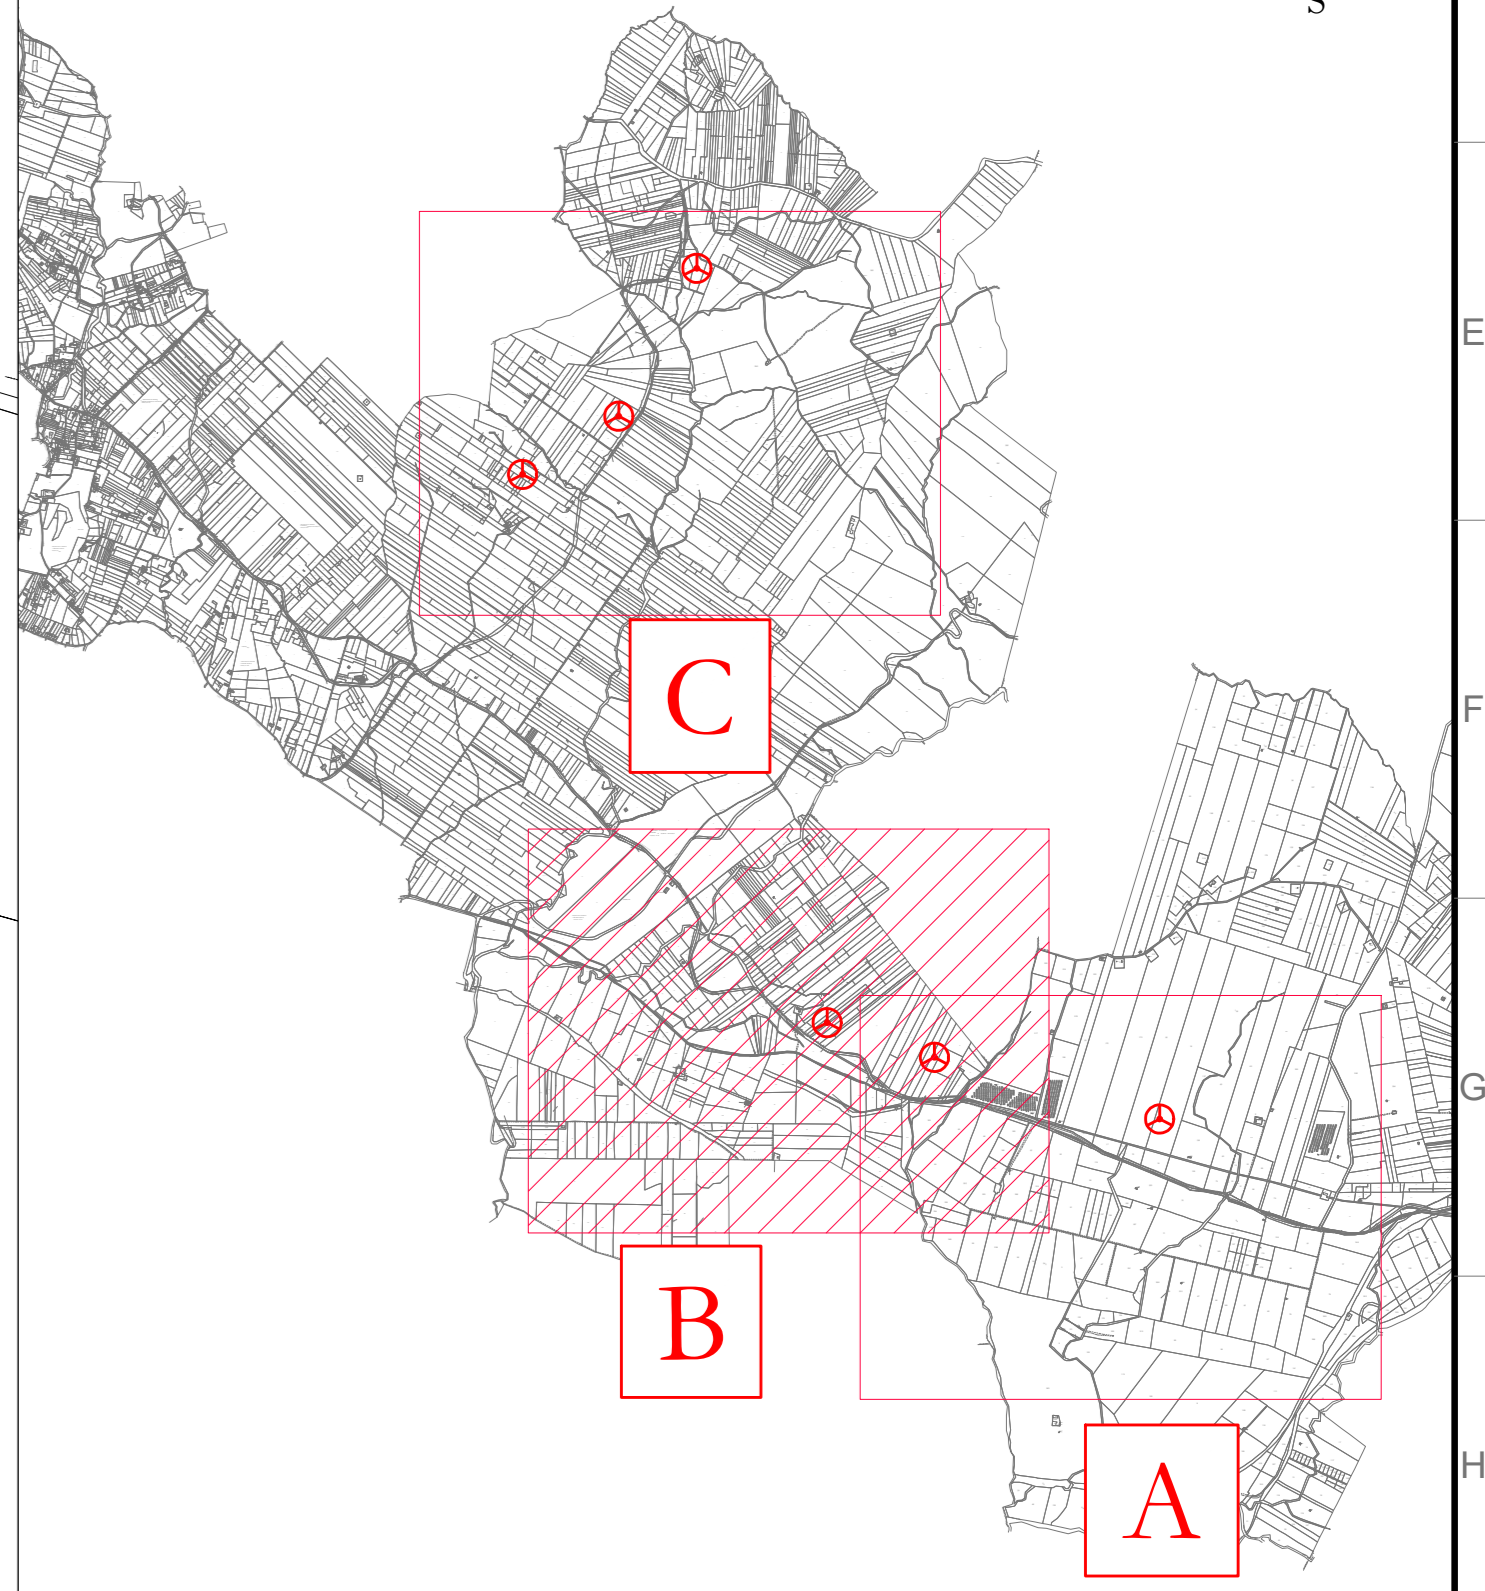
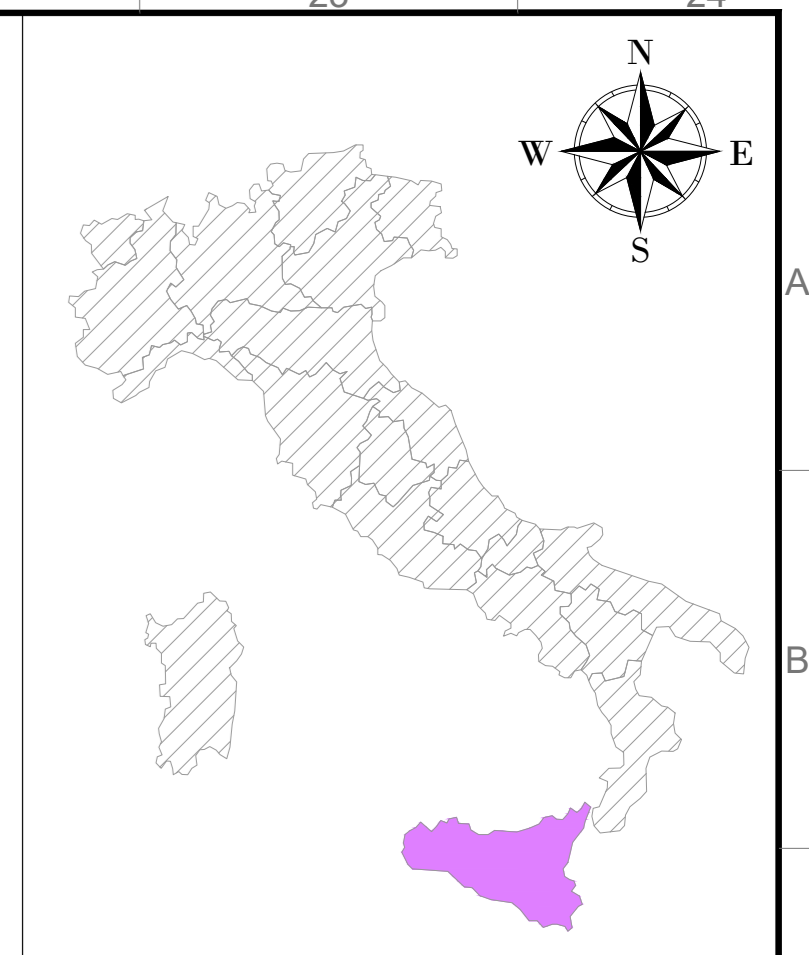


B

- LEGENDA
-  Aerogeneratore
  -  Piazzola Temporanea fase di Cantiere
  -  Area di occupazione temporanea e permanente Fase di Cantiere
  -  Percorsi stradali esterni esistenti
  -  Linea MT
  -  Linea AT
  -  Polo MT
  -  Recinzione
  -  Cartellonistica



AREA DI CANTIERE

CG4  
X: 301557  
Y: 4202940  
(WGS 84 UTM-33N)

CARTELLONISTICA

CG5  
X: 302125  
Y: 4202757  
(WGS 84 UTM-33N)

RECINZIONE

**AREN Green S.r.l.**  
Società soggetta alla direzione e coordinamento di AREN Eberic Power S.p.A.  
Sede legale e amministrativa: Via dell'Argento n. 308 | 47522 Cesena (FC) | Tel. +39 0547 412245  
Iscritta nel Registro delle Imprese della Romagna - Forlì-Cesena e Rimini | R.I.A. 330598 | C.F./P.Iva 04932170401

COMUNI DI BUSETO PALIZZOLO, ERICE E TRAPANI (TP)  
LOCALITÀ "CONTRADA GAMBINO"

PROGETTO PER LA REALIZZAZIONE DI  
**IMPIANTO EOLICO**  
**"GAMBINO"**

REDIGERE / PROGETTISTA: **AREN Eberic Power SpA**  
Società per Azioni con Indirizzo Sicco  
Via dell'Argento n. 308 - 47522 Cesena (FC)  
Tel. +39 0547 412245 - Fax +39 0547 412274  
P.Iva 0380380404  
Registro delle Imprese di Forlì-Cesena R.I.A. 337048

TORRE / FIRMA / PROGETTISTA: **Ing. Simona Di Bi**  
Codice degli Appalti di Forlì-Cesena  
Mar. 2005

TITOLO ESISTENTE: Indicazione delle reti esistenti Fase di Cantiere 2d/3

DATA	REDAZIONE	VERIFICATO	APPROVATO
02/02/2024	S. Zampà	E. Tardiani	S. Di Bi

LA DISTRIBUZIONE E RIPRODUZIONE, ANCHE PARZIALE, DI QUESTA TAVOLA È VIETATA A TERMINI DI LEGGE