



4

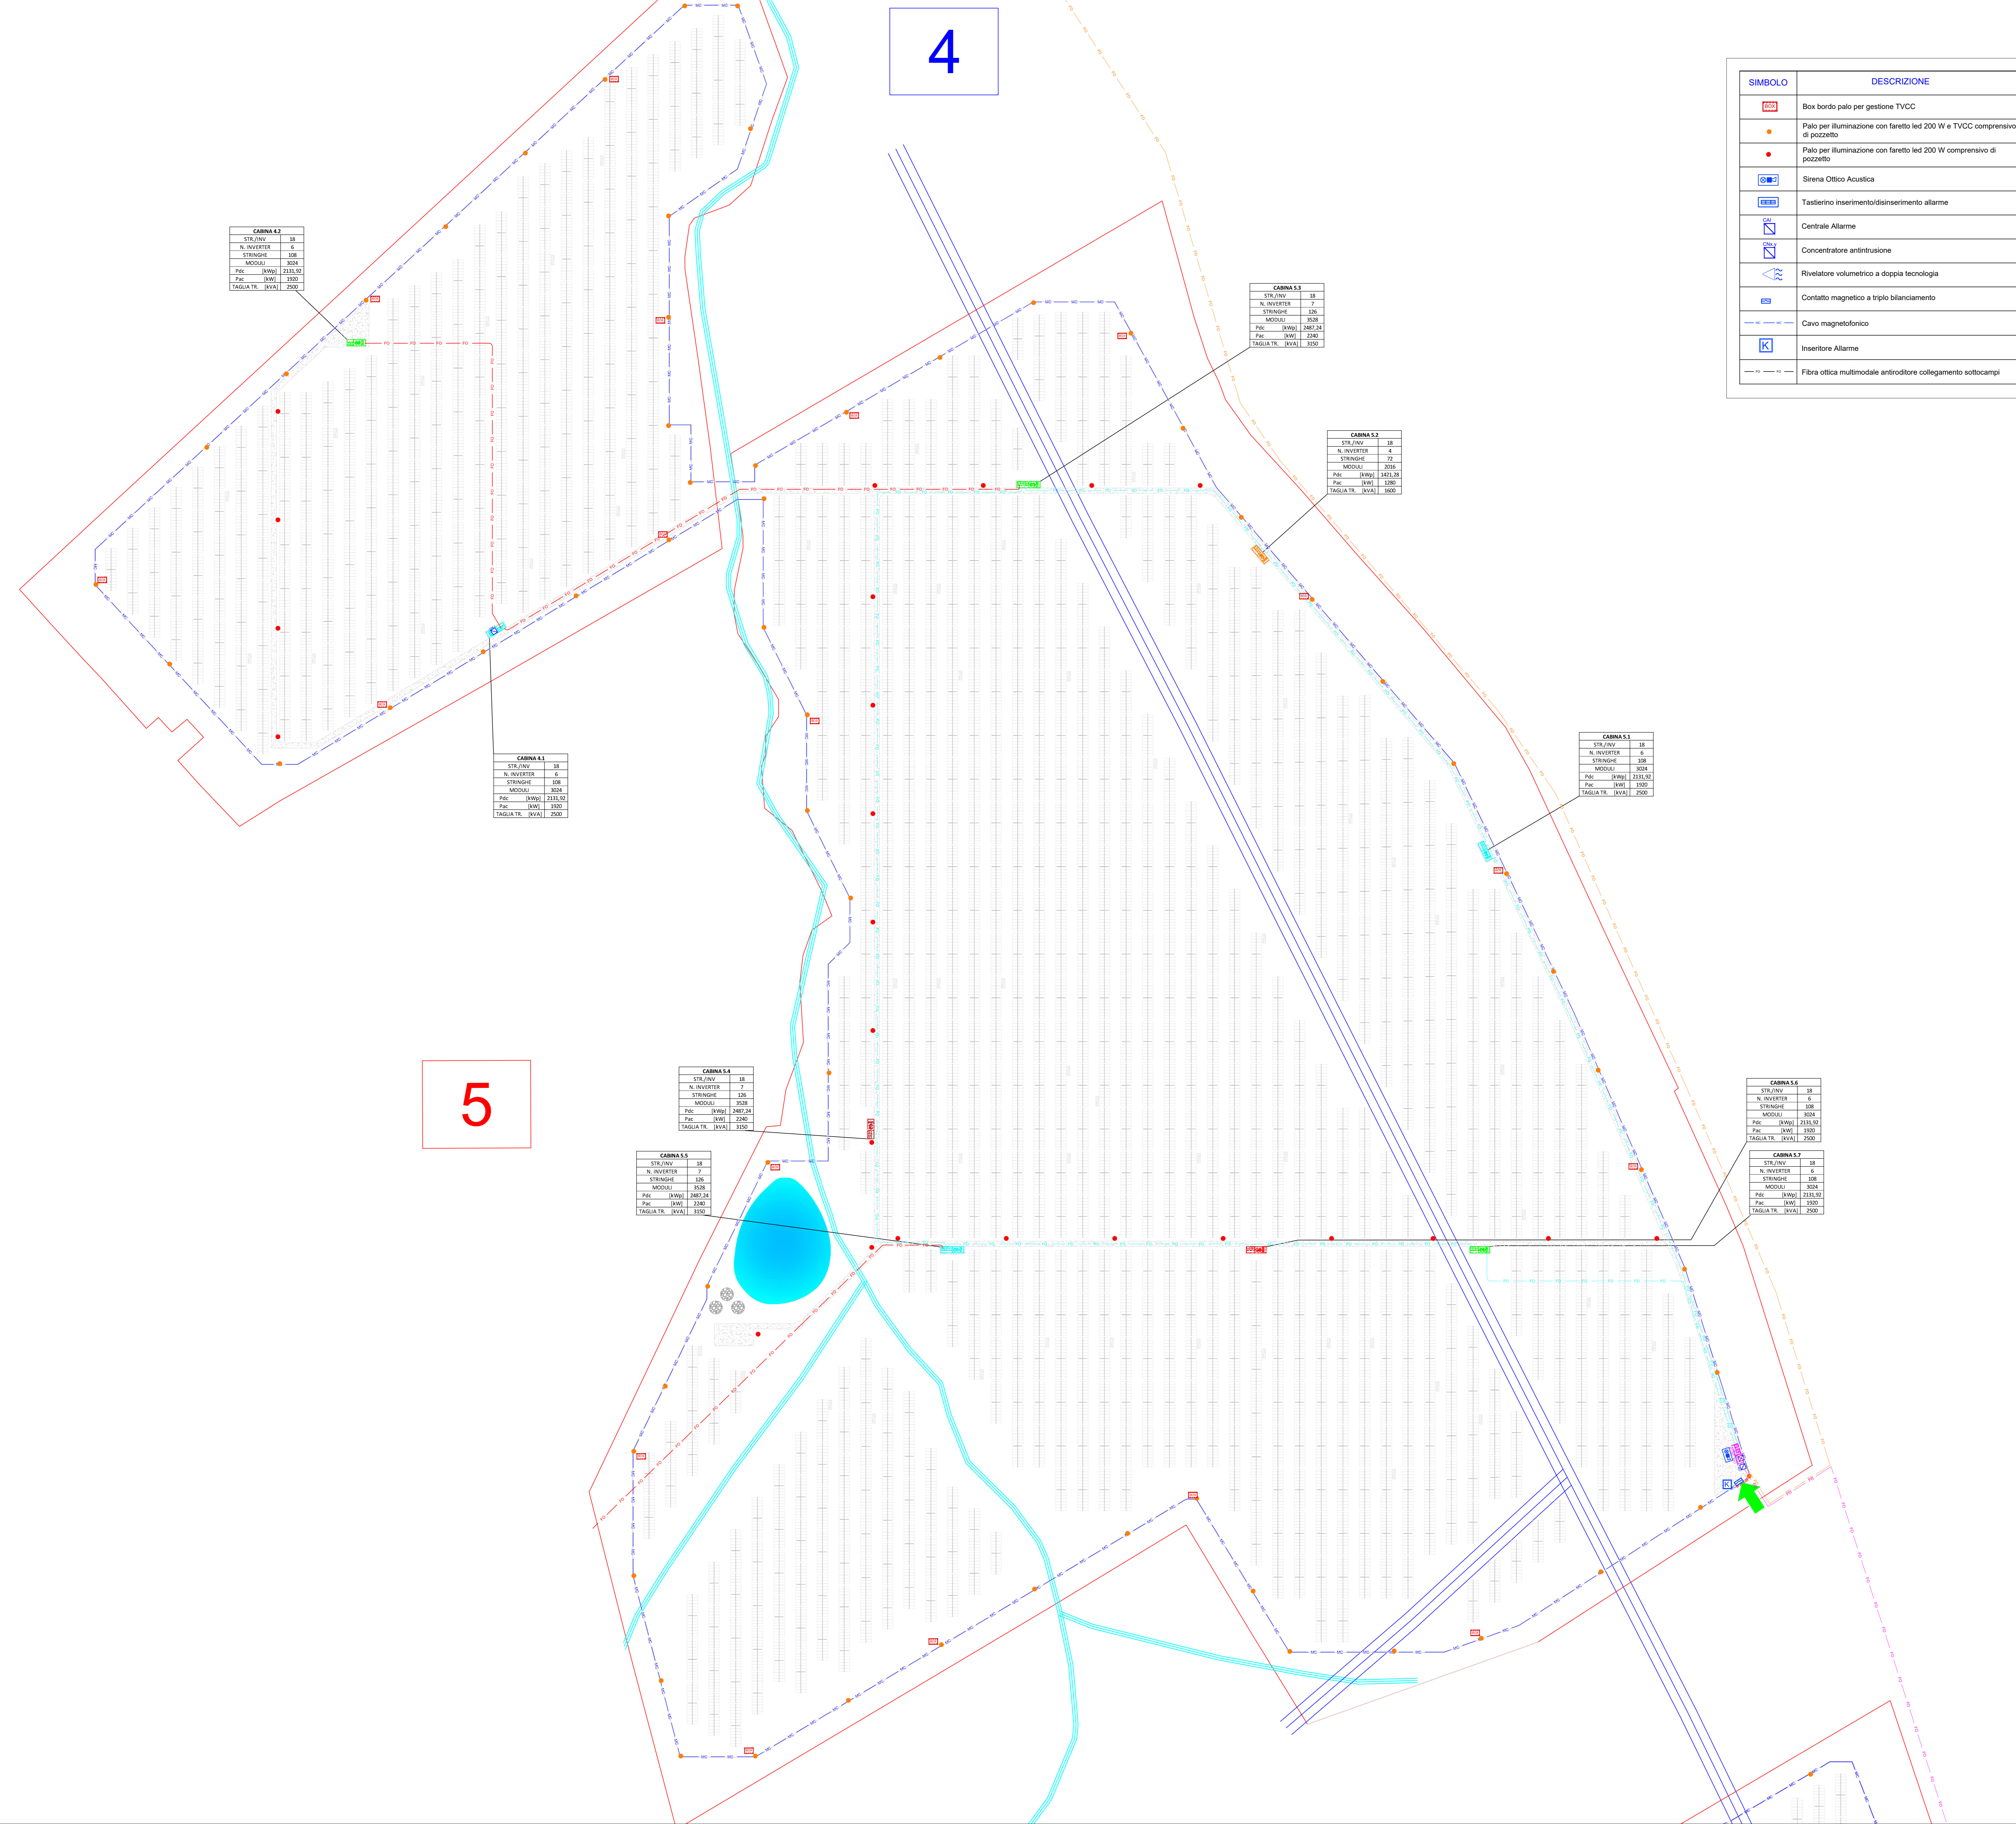

SIMBOLO	DESCRIZIONE
	Box bordo palo per gestione TVCC
	Palo per illuminazione con faretto led 200 W e TVCC comprensivo di pozzetto
	Palo per illuminazione con faretto led 200 W comprensivo di pozzetto
	Sirena Ottico Acustica
	Tastierino inserimento/dainserimento allarme
	Centrale Allarme
	Concentratore antintrusione
	Rivelatore volumetrico a doppia tecnologia
	Contatto magnetico a triplo bilanciamento
	Cavo magnetofonico
	Inseritore Allarme
	Fibra ottica multimodale antiodore collegamento sottocampi

5

### KEY PLAN

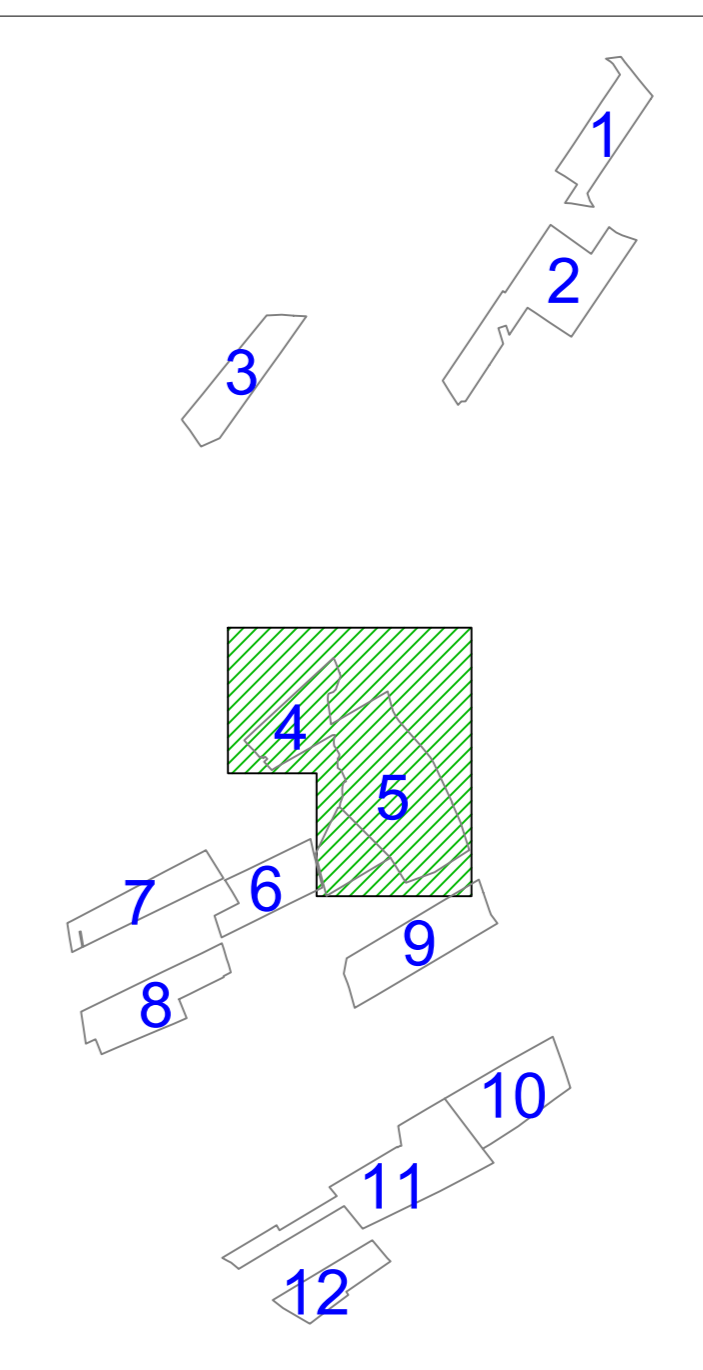

### REGIONE SICILIA

PROVINCIA TRAPANI  
COMUNE DI TRAPANI E PACECO

**ITER**

Valutazione di Impatto Ambientale  
artt.23 - 24 - 25 D.Lgs. 152/2005)  
Commissione Tecnica PNRR - PNIEC  
(artt.17 D.Lgs. 77/2021)

**PROPONENTE**

**SICILIA POWER S.R.L.**  
Arezzo, Via Don Luigi Sturzo 14 P.IVA 02388040517

**OGGETTO**

**Terre del sole [TP01] 67,07 MWp**  
Progetto per la costruzione ed esercizio di un Impianto Agrivoltaico e relative Opere di Connessione alla rete AT di Terna

**ELABORATO**

PLANIMETRIA E PARTICOLARI SISTEMA DI ANTINTRUSIONE, VIDEOSORVEGLIANZA E ILLUMINAZIONE SOTTOCAMPI 4-5

**PROGETTAZIONE**  
SOLARYS I.S. srl  
Via Don Luigi Sturzo 14 -Arezzo-52100



**PROGETTAZIONE ARCHITETTONICA**  
Arch.Silvia Burbi  
Ordine degli Architetti della Provincia di Arezzo  
Sezione A n.1157

**PROGETTAZIONE ELETTRICA**  
Ing.Andrea Coradeschi  
Ordine degli Ingegneri della Provincia di Arezzo  
Sezione A n.1741

**CONSULENZA TECNICA**  
AP engineering

**PROGETTAZIONE SPECIALISTICA AMBIENTALE**  
Ambiente s.p.a  
Via Frassinia 21 - 54033 Carrara (MS)  
P.IVA 00262540453  
home@ambientesca.it



REV.	DATA	DESCRIZIONE	ESEGUITO	VERIFICATO	APPROVATO
0	18/12/2023	PROGETTO DEFINITIVO	A.D.	A.C.	S.B.

**PROGETTISTA ARCHITETTONICO:** Arch.Silvia Burbi  
Ordine degli Architetti della Provincia di Arezzo  
Sezione A n.1157

**PROGETTISTA ELETTRICO:** Ing.Andrea Coradeschi  
Ordine degli Ingegneri della Provincia di Arezzo  
Sezione A n.1741

