

Dimensioni INVASO B.2

**Sviluppo superficiale
circa Mq. 1.948,00**

**Volume stimato
circa Mc. 2.500,00**

REGIONE SICILIA
PROVINCIA TRAPANI
COMUNE DI TRAPANI E PACECO

ITER

Valutazione di Impatto Ambientale
artt.23 - 24 - 25 D.Lgs. 152/2005)
Commissione Tecnica PNRR - PNIEC
(artt.17 D.Lgs. 77/2021)

PROPONENTE

SICILIA POWER S.R.L.
Arezzo, Via Don Luigi Sturzo 14 P.IVA 02388040517

OGGETTO

Terre del sole [TP01] 67,017 MWp

Progetto per la costruzione ed esercizio di un Impianto Agrivoltaico e relative Opere di Connessione alla rete AT di Terna

ELABORATO

PIANTE, SEZIONI E PARTICOLARI INVASO B.2

PROGETTAZIONE

SOLARYS I.S. srl
Via Don Luigi Sturzo 14 -Arezzo-52100



PROGETTAZIONE ARCHITETTONICA

Arch.Silvia Burbi
Ordine degli Architetti della Provincia di Arezzo
Sezione A n.1157







PROGETTAZIONE ELETTRICA

Ing.Andrea Coradeschi
Ordine degli Ingegneri della Provincia di Arezzo
Sezione A n.1741



CONSULENZA TECNICA

AP engineering

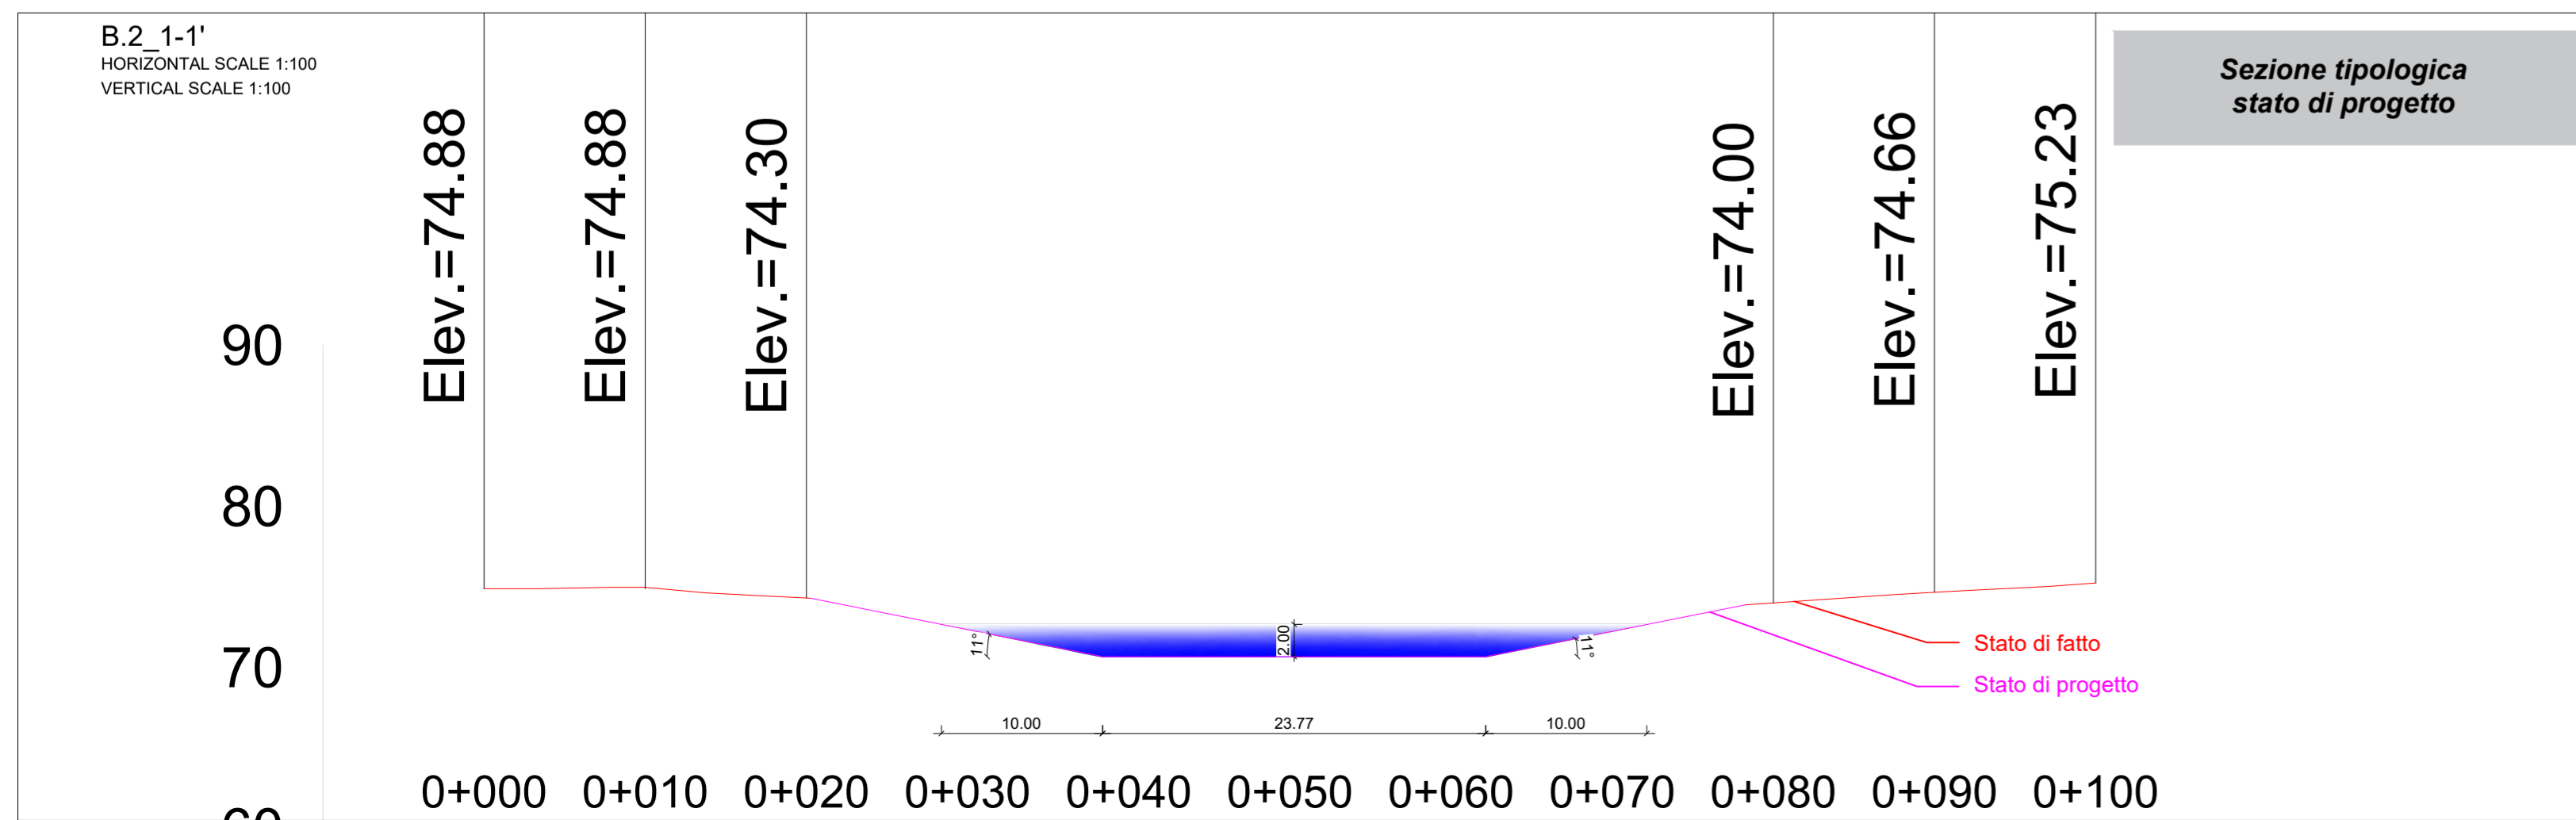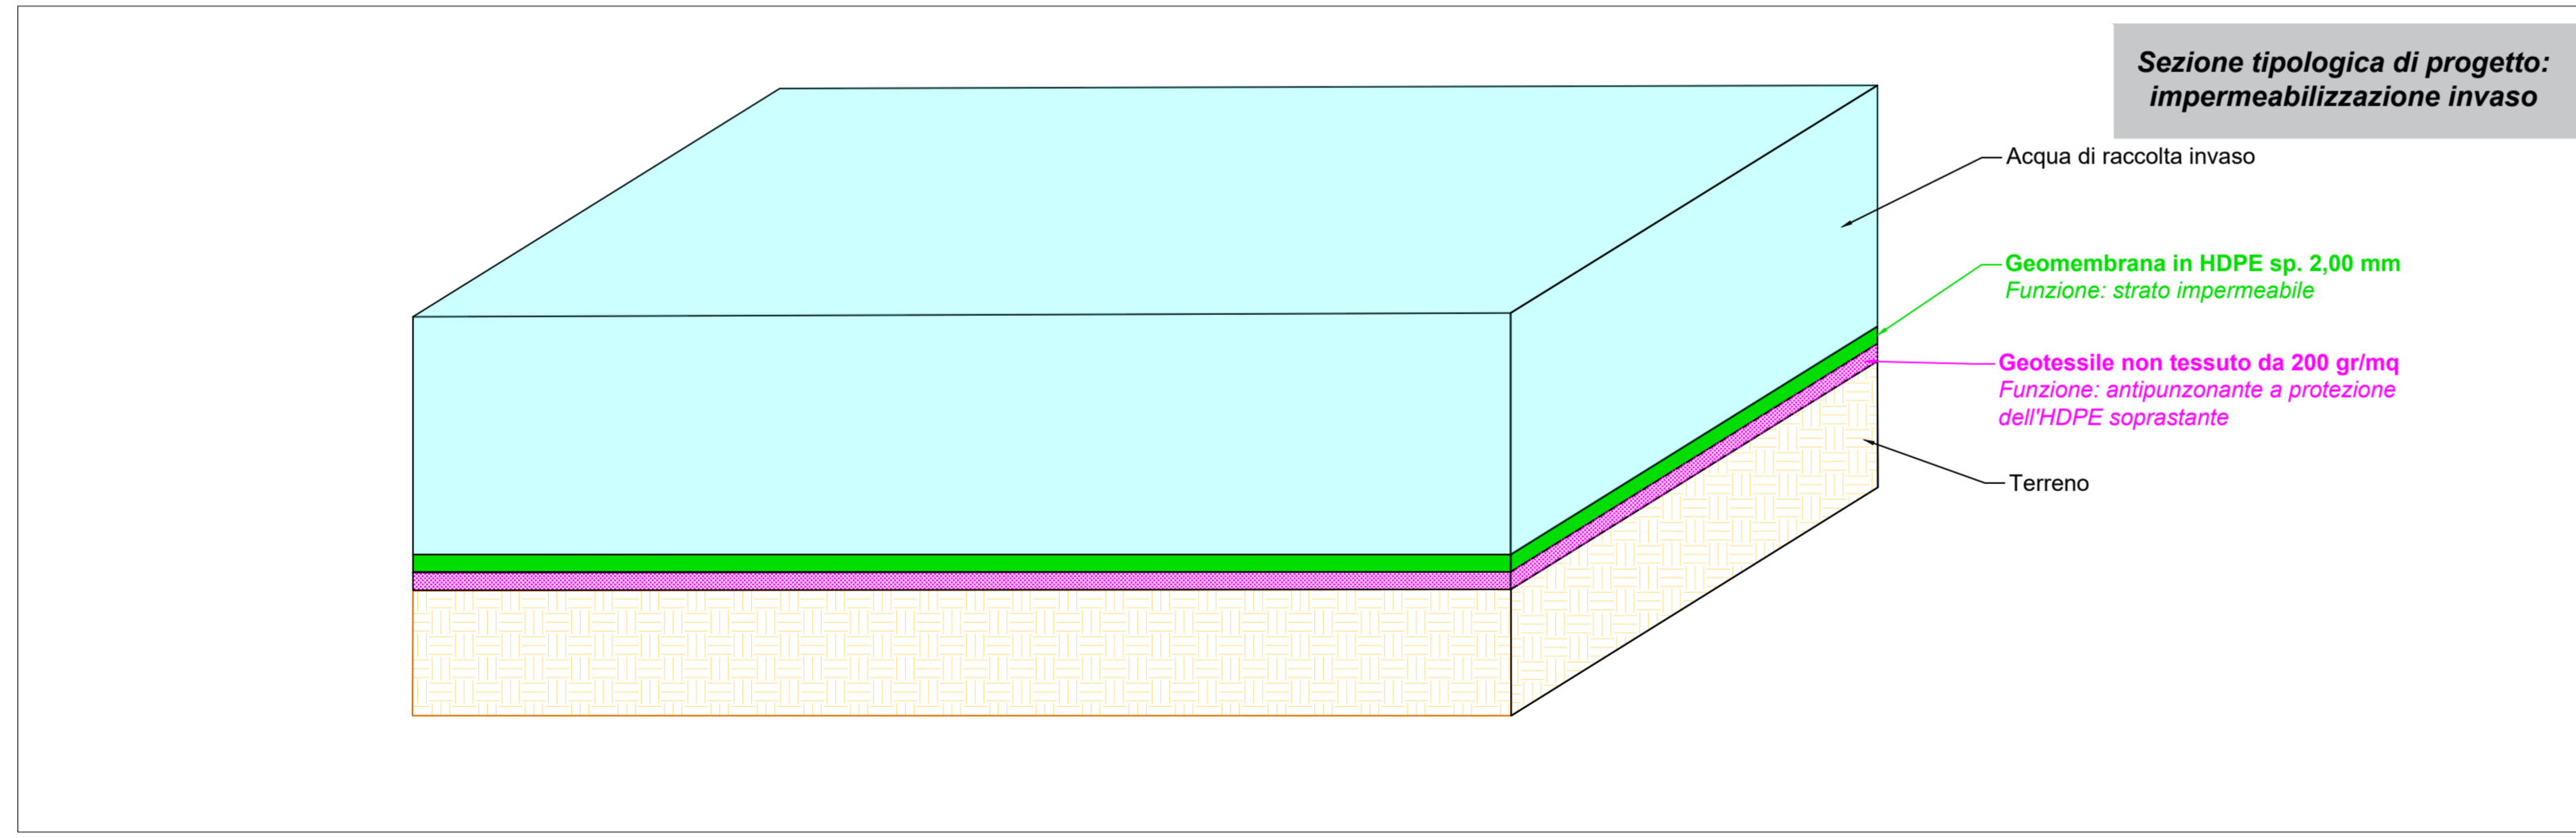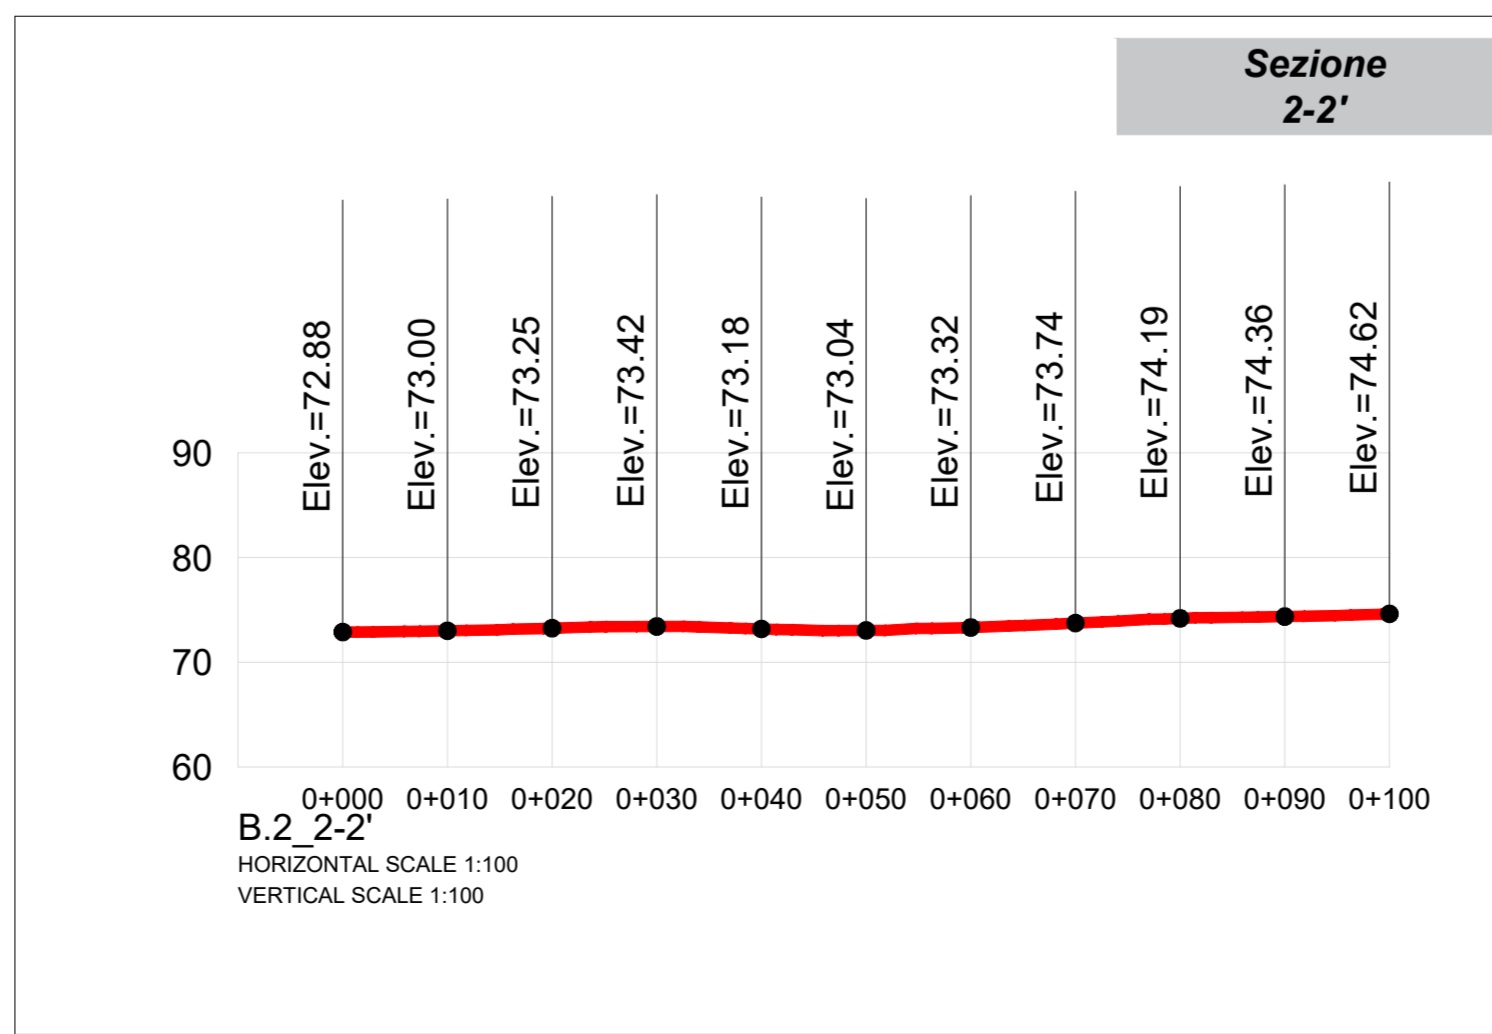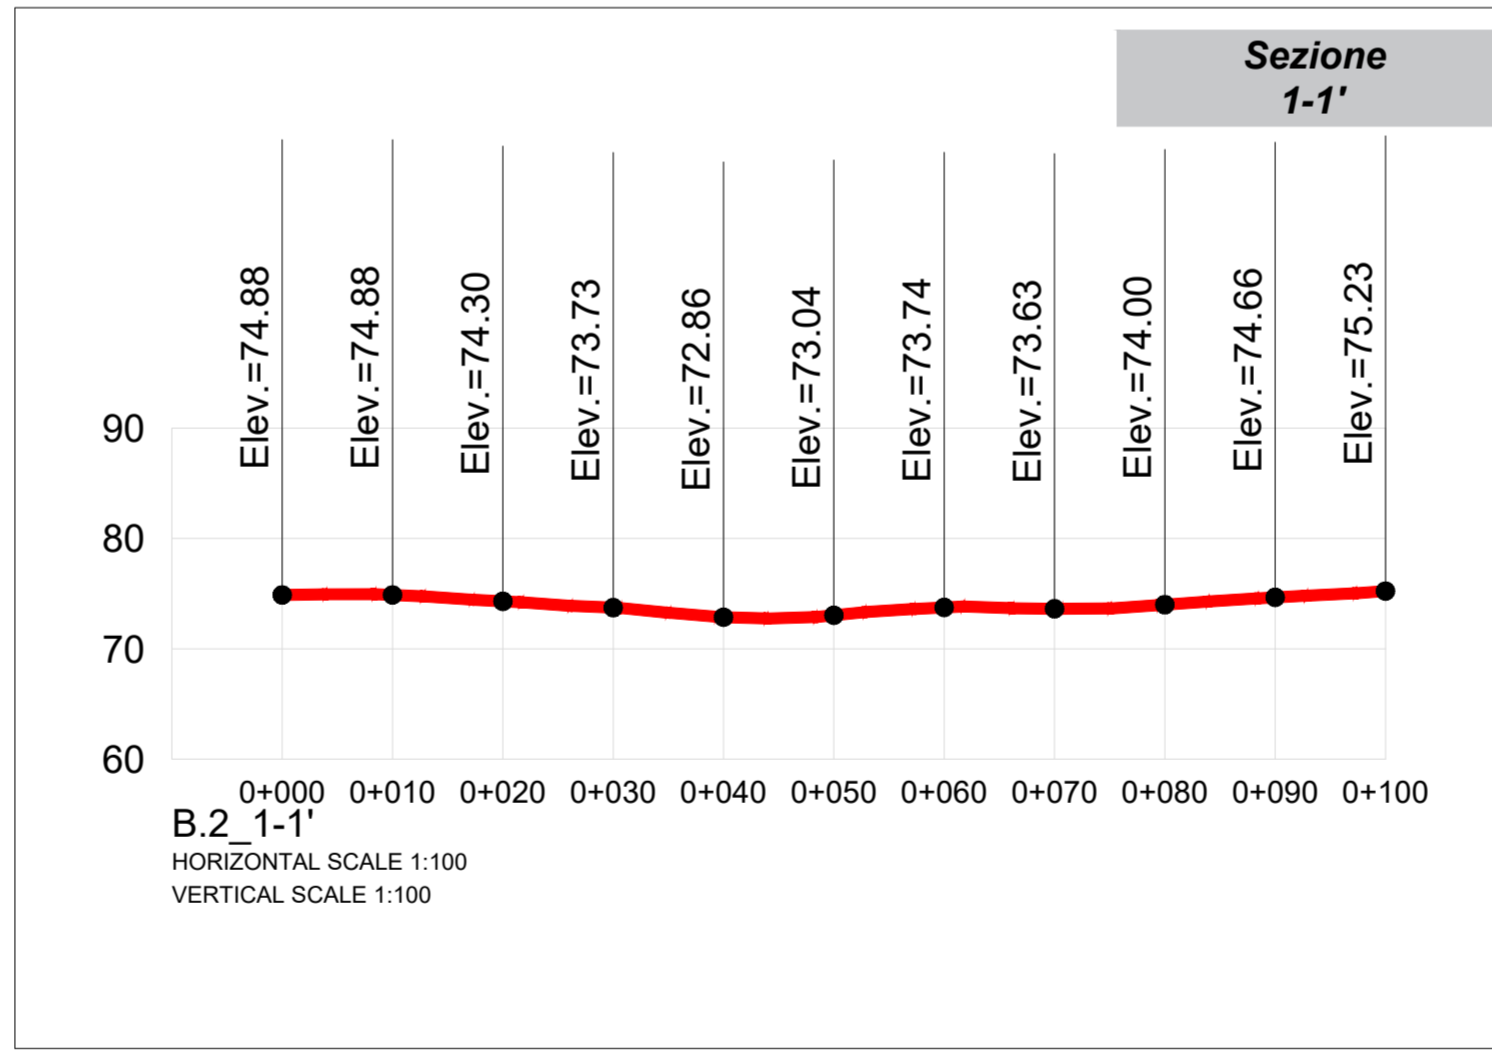

| Tavola N. | 153 | Codice | B.2.26 | NOME FILE | SOLARYS_VIA_B.2.26 | DATA | 18/12/2023 | SCALA | VARIE |
|-----------|------------|--|-------------|------------|--------------------|------|------------|-------|-------|
| REVISIONI | | | | | | | | | |
| REV. | DATA | DESCRIZIONE | ESEGUITO | VERIFICATO | APPROVATO | | | | |
| 00 | 18/12/2023 | PIANTE, SEZIONI E PARTICOLARI INVASO B.2 | F. Giampapa | A. Piliati | S. Burbi | | | | |

PROGETTISTA ARCHITETTONICO: Arch. Silvia Burbi
Ordine degli Architetti della Provincia di Arezzo
Sezione A n.1157

PROGETTISTA ELETTRICO: Ing. Andrea Coradeschi
Ordine degli Ingegneri della Provincia di Arezzo
Sezione A n.1741