

REGIONE SICILIA  
PROVINCIA TRAPANI  
COMUNE DI TRAPANI E PACECO

**ITER**

Valutazione di Impatto Ambientale  
artt.23 - 24 - 25 D.Lgs. 152/2005)  
Commissione Tecnica PNRR - PNIEC  
(artt.17 D.Lgs. 77/2021)

**PROPONENTE**

**SICILIA POWER S.R.L.**  
Arezzo, Via Don Luigi Sturzo 14 P.IVA 02388040517

**OGGETTO**

**Terre del sole [TP01] 67,017 MWp**

Progetto per la costruzione ed esercizio di un Impianto Agrivoltaico e relative Opere di Connessione alla rete AT di Terna

**ELABORATO**

PIANTE, SEZIONI E PARTICOLARI INVASO C.1

**PROGETTAZIONE**

SOLARYS I.S. srl  
Via Don Luigi Sturzo 14 -Arezzo-52100



**PROGETTAZIONE ARCHITETTONICA**

Arch.Silvia Burbi  
Ordine degli Architetti della Provincia di Arezzo  
Sezione A n.1157



**PROGETTAZIONE ELETTRICA**

Ing.Andrea Coradeschi  
Ordine degli Ingegneri della Provincia di Arezzo  
Sezione A n.1741



**CONSULENZA TECNICA**

**AP engineering**

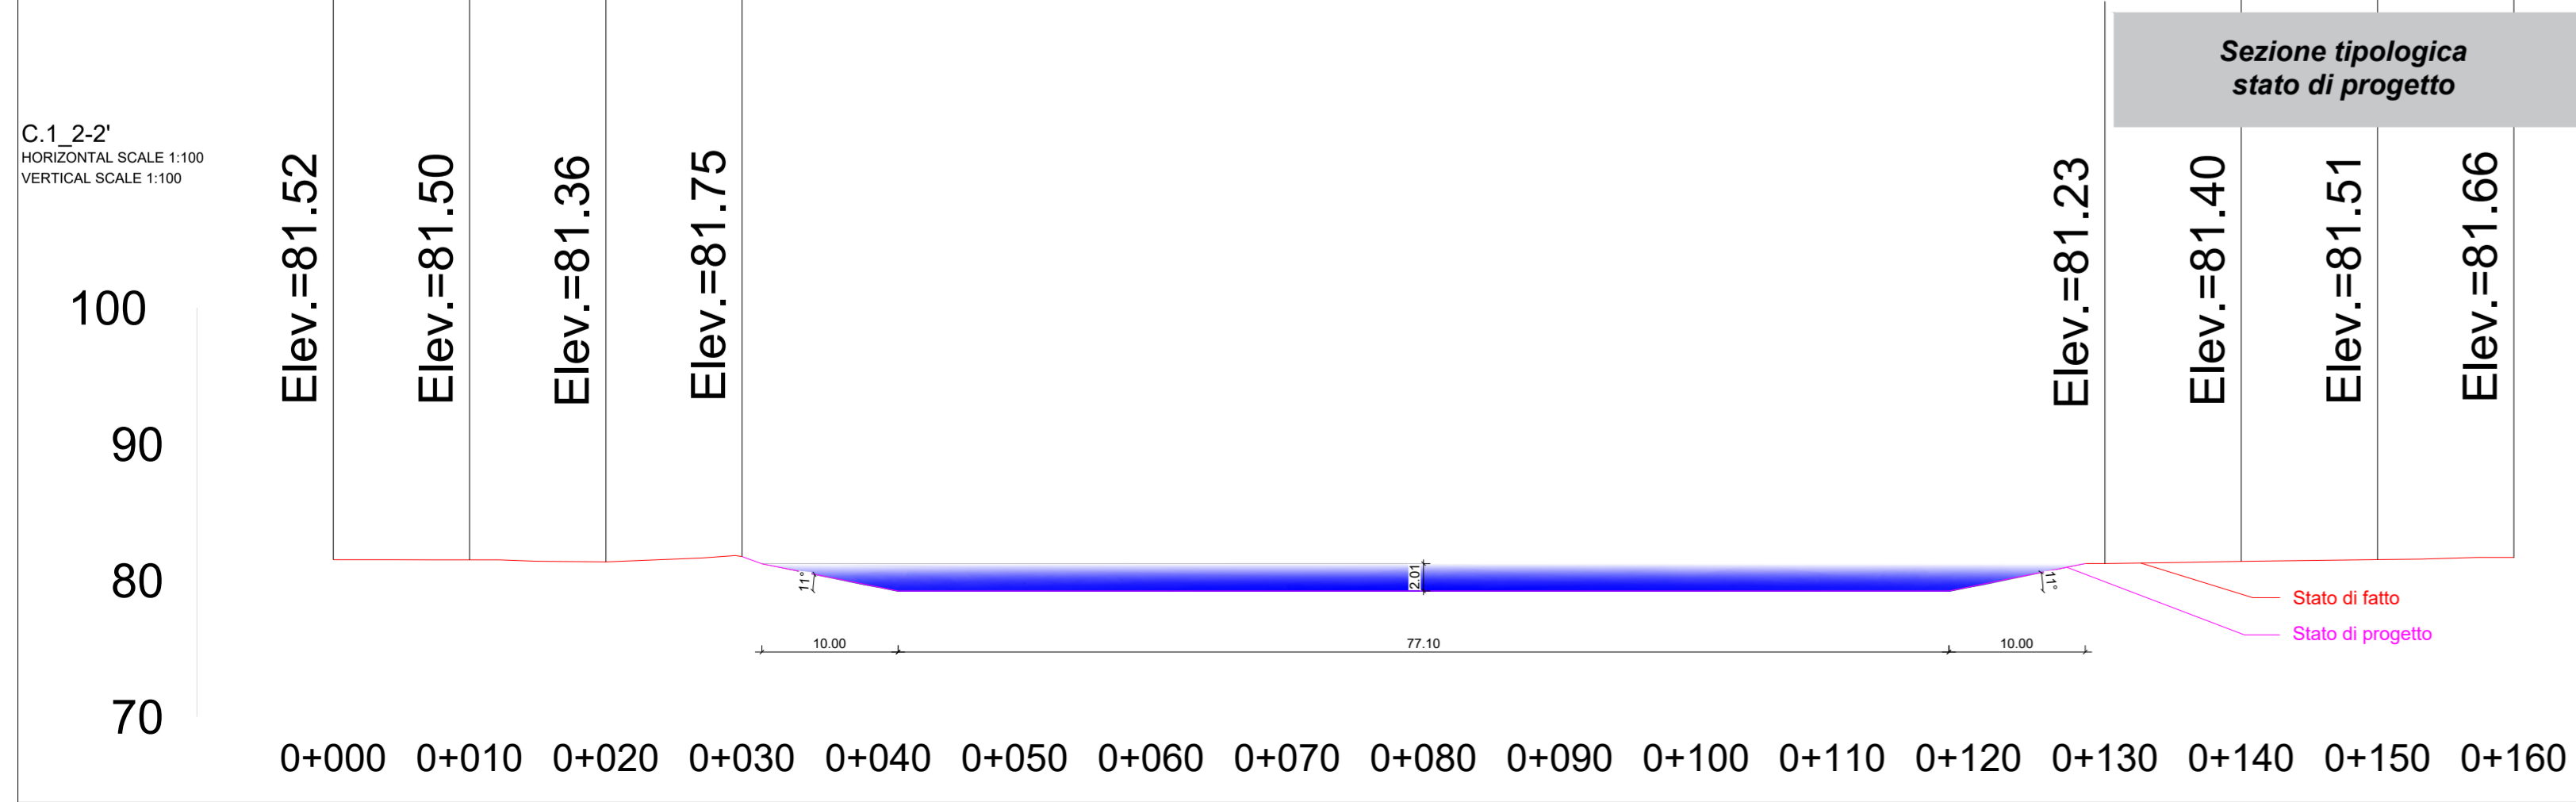
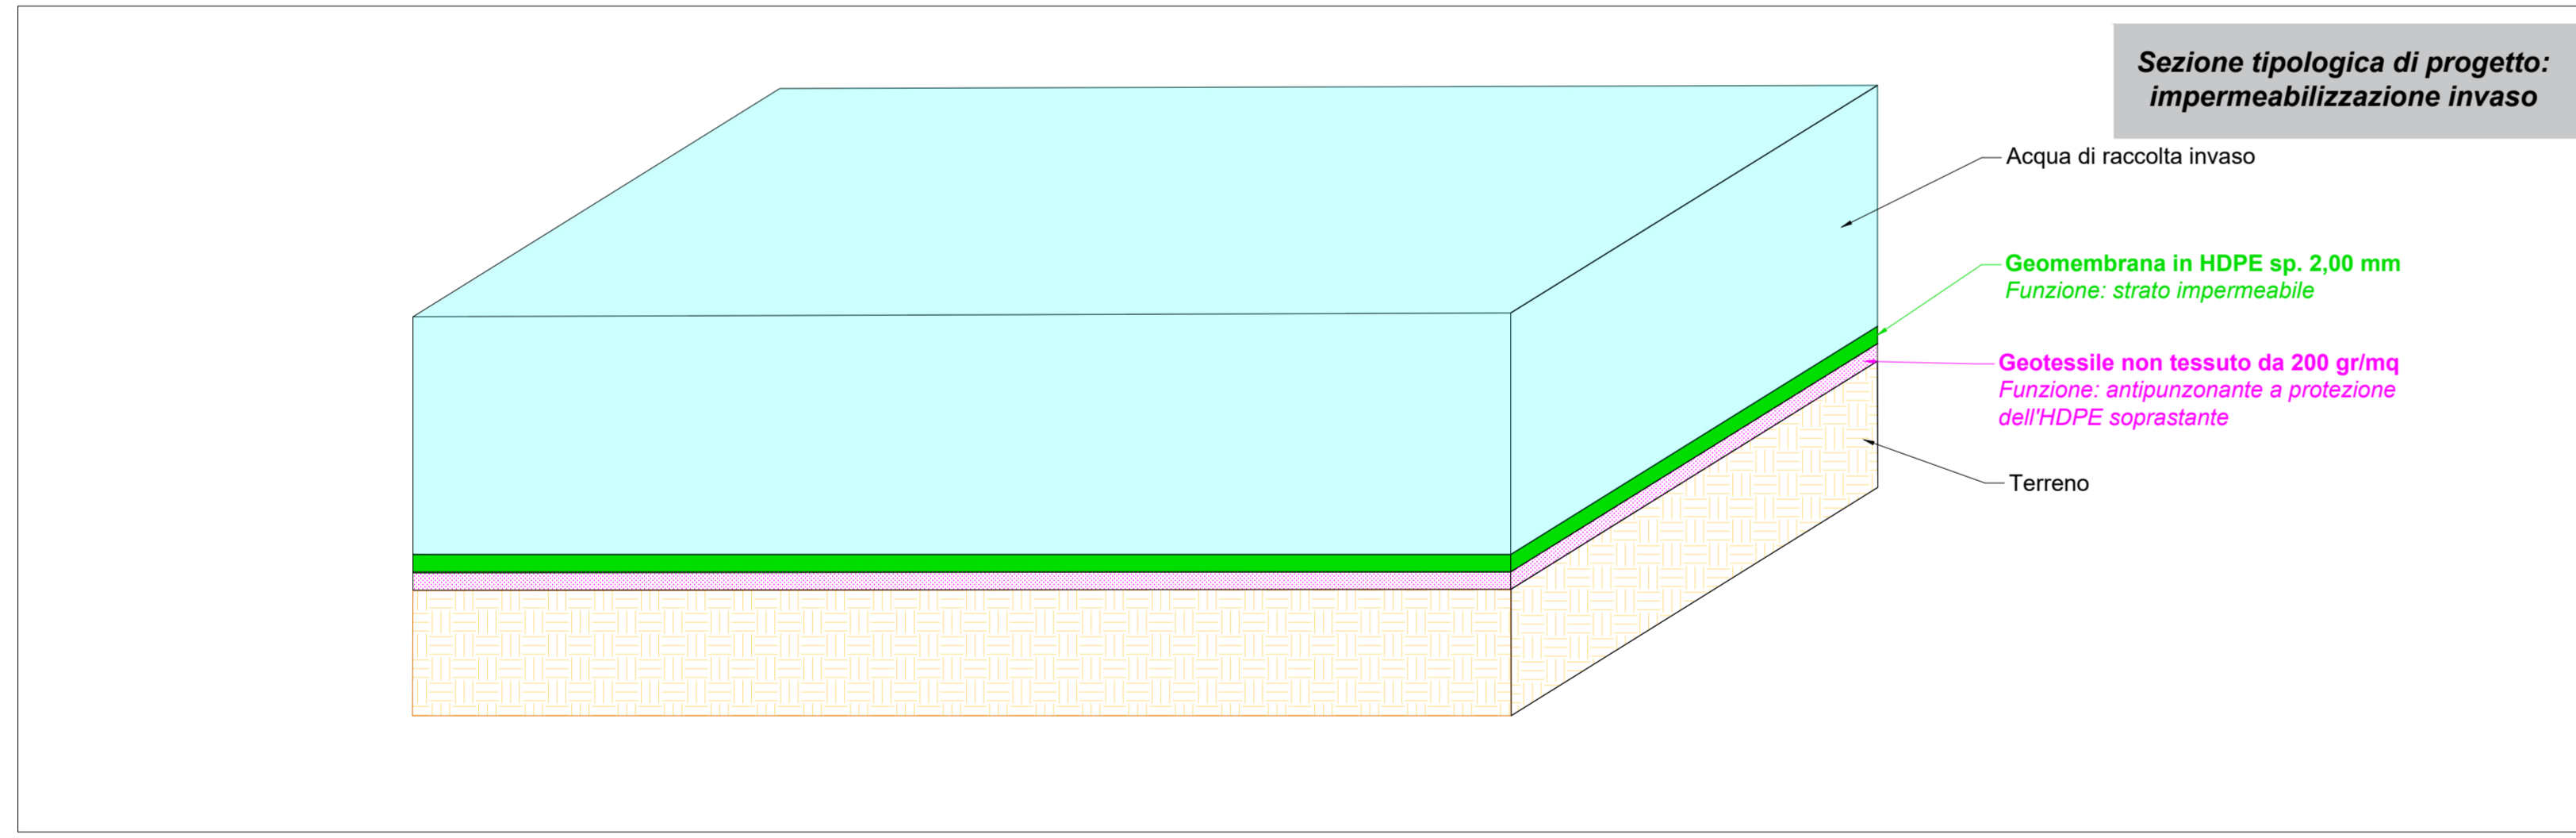
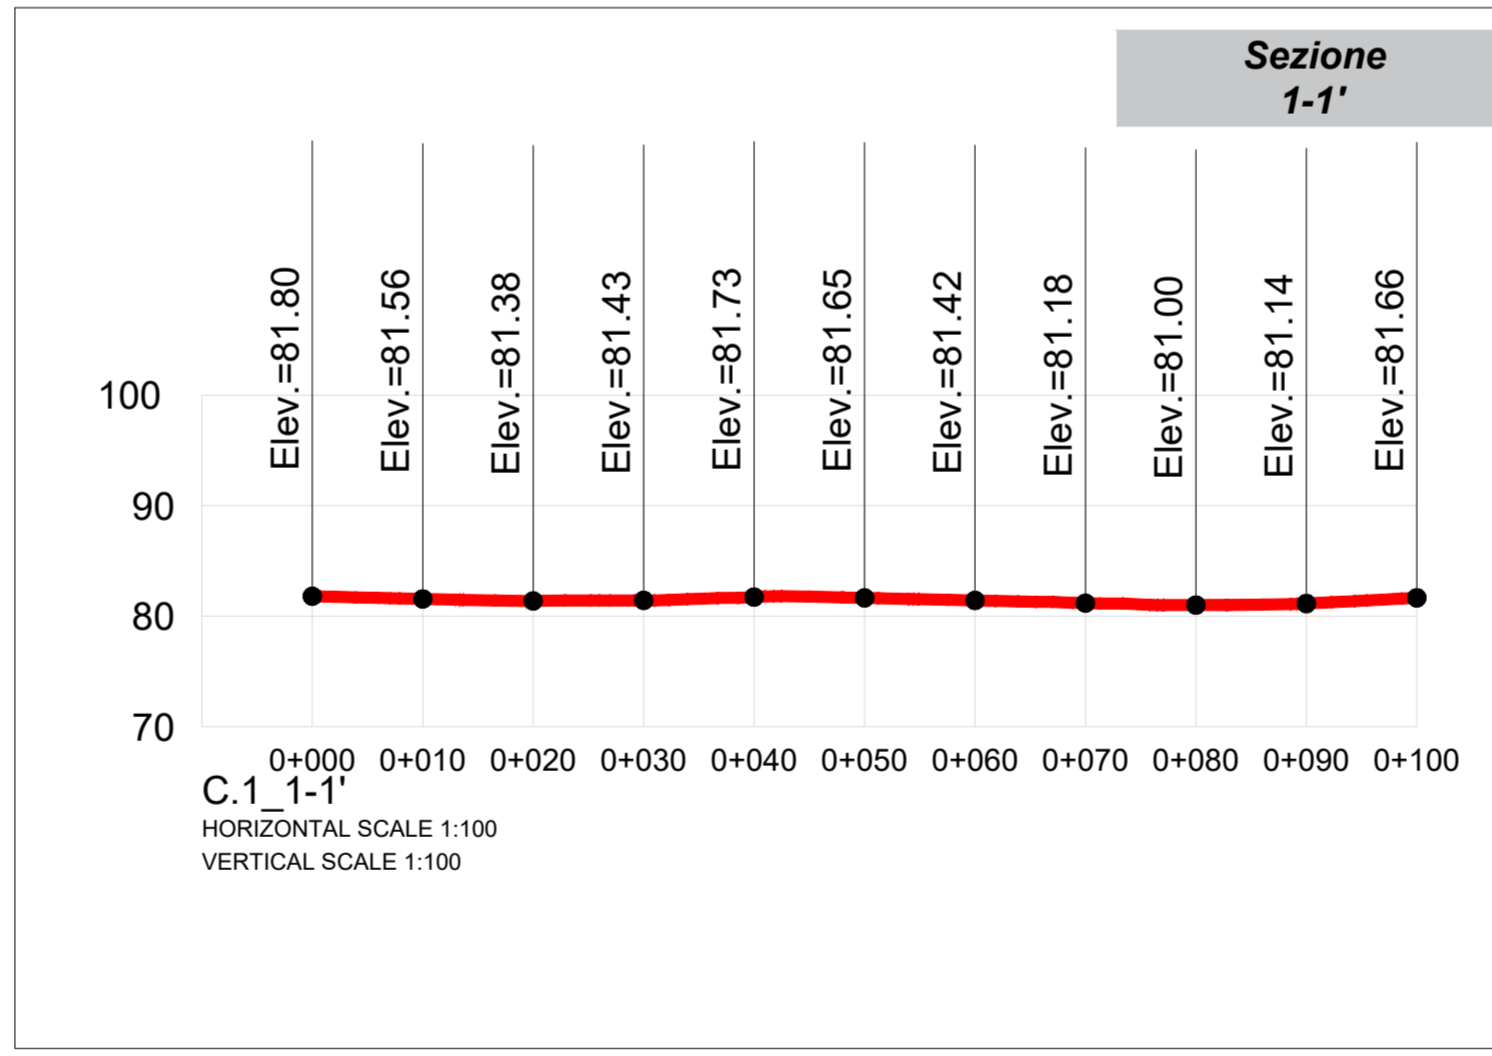


Tavola N.	156	Codice	B.2.29	NOME FILE	SOLARYS_VIA_B.2.29	DATA	18/12/2023	SCALA	VARIE
REVISIONI									
REV.	DATA	DESCRIZIONE	ESEGUITO	VERIFICATO	APPROVATO				
00	18/12/2023	PIANTE, SEZIONI E PARTICOLARI INVASO C.1	F. Giampapa	A. Pilati	S. Burbi				
<b>PROGETTISTA ARCHITETTONICO:</b> Arch. Silvia Burbi Ordine degli Architetti della Provincia di Arezzo Sezione A n.1157									
<b>PROGETTISTA ELETTRICO:</b> Ing. Andrea Coradeschi Ordine degli Ingegneri della Provincia di Arezzo Sezione A n.1741									