




CONTROL ROOM



PASCOLO

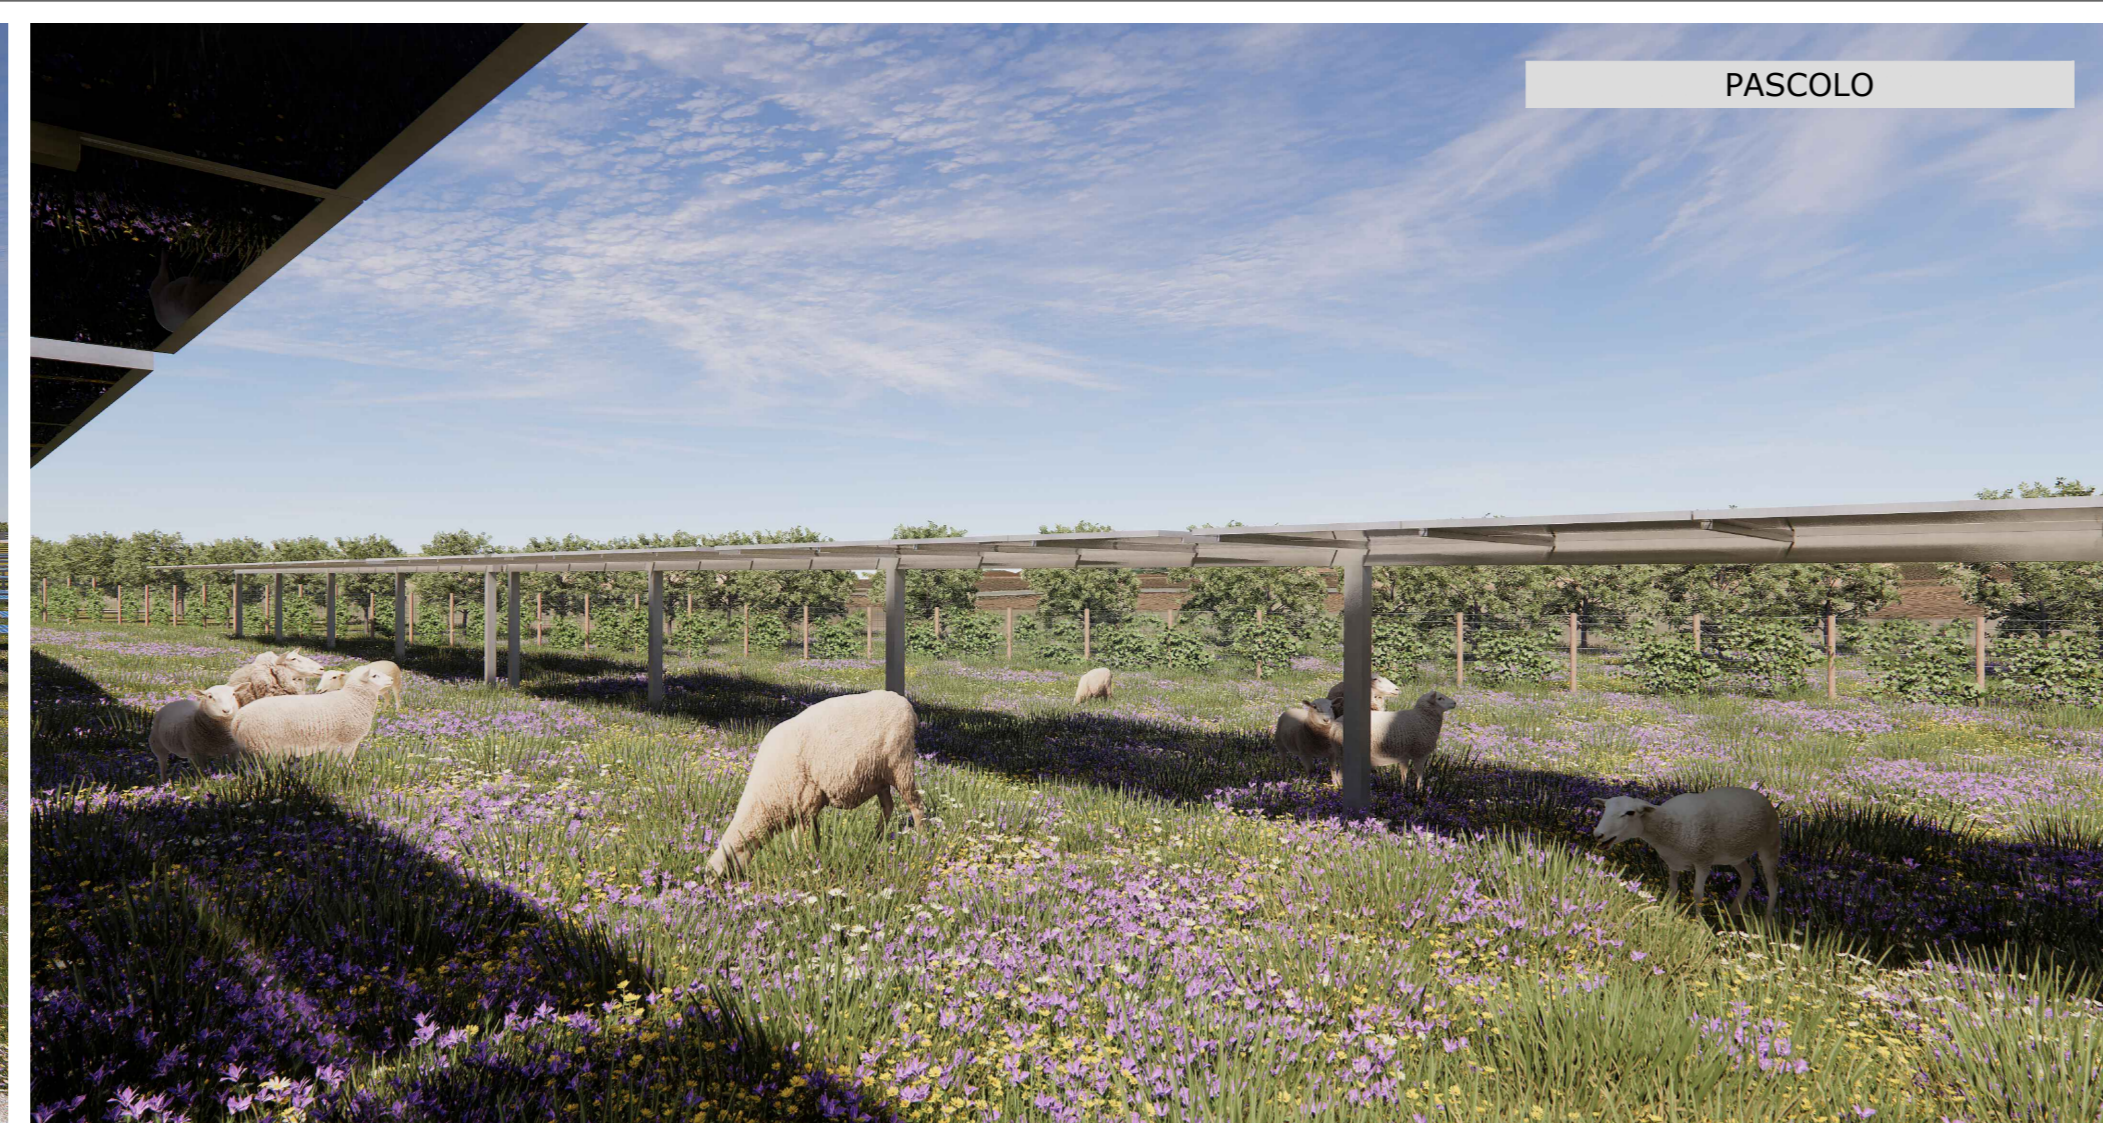

FASCIA DI RISPETTO DAI LAGHETTI

REGIONE SICILIA

PROVINCIA TRAPANI
COMUNE DI TRAPANI E PACECO

ITER

Valutazione di Impatto Ambientale
artt.23 - 24 - 25 D.Lgs. 152/2005)
Commissione Tecnica PNRR - PNIEC
(artt.17 D.Lgs. 77/2021)

PROPONENTE

SICILIA POWER S.R.L.

Arezzo, Via Don Luigi Sturzo 14 P.IVA 02388040517

OGGETTO

Terre del sole [TP01] 67,017 MWp

Progetto per la costruzione ed esercizio di un Impianto
Agrivoltaico e relative Opere di Connessione alla rete
AT di Terna

ELABORATO

FOTOINSERIMENTI E RENDER IMPIANTO

PROGETTAZIONE

SOLARYS I.S. srl
Via Don Luigi Sturzo 14 -Arezzo-52100



PROGETTAZIONE ARCHITETTONICA



Arch.Silvia Burbi
Ordine degli Architetti della Provincia di Arezzo
Sezione A n.1157



PROGETTAZIONE ELETTRICA

Ing.Andrea Coradeschi
Ordine degli Ingegneri della Provincia di Arezzo
Sezione A n.1741

CONSULENZA TECNICA

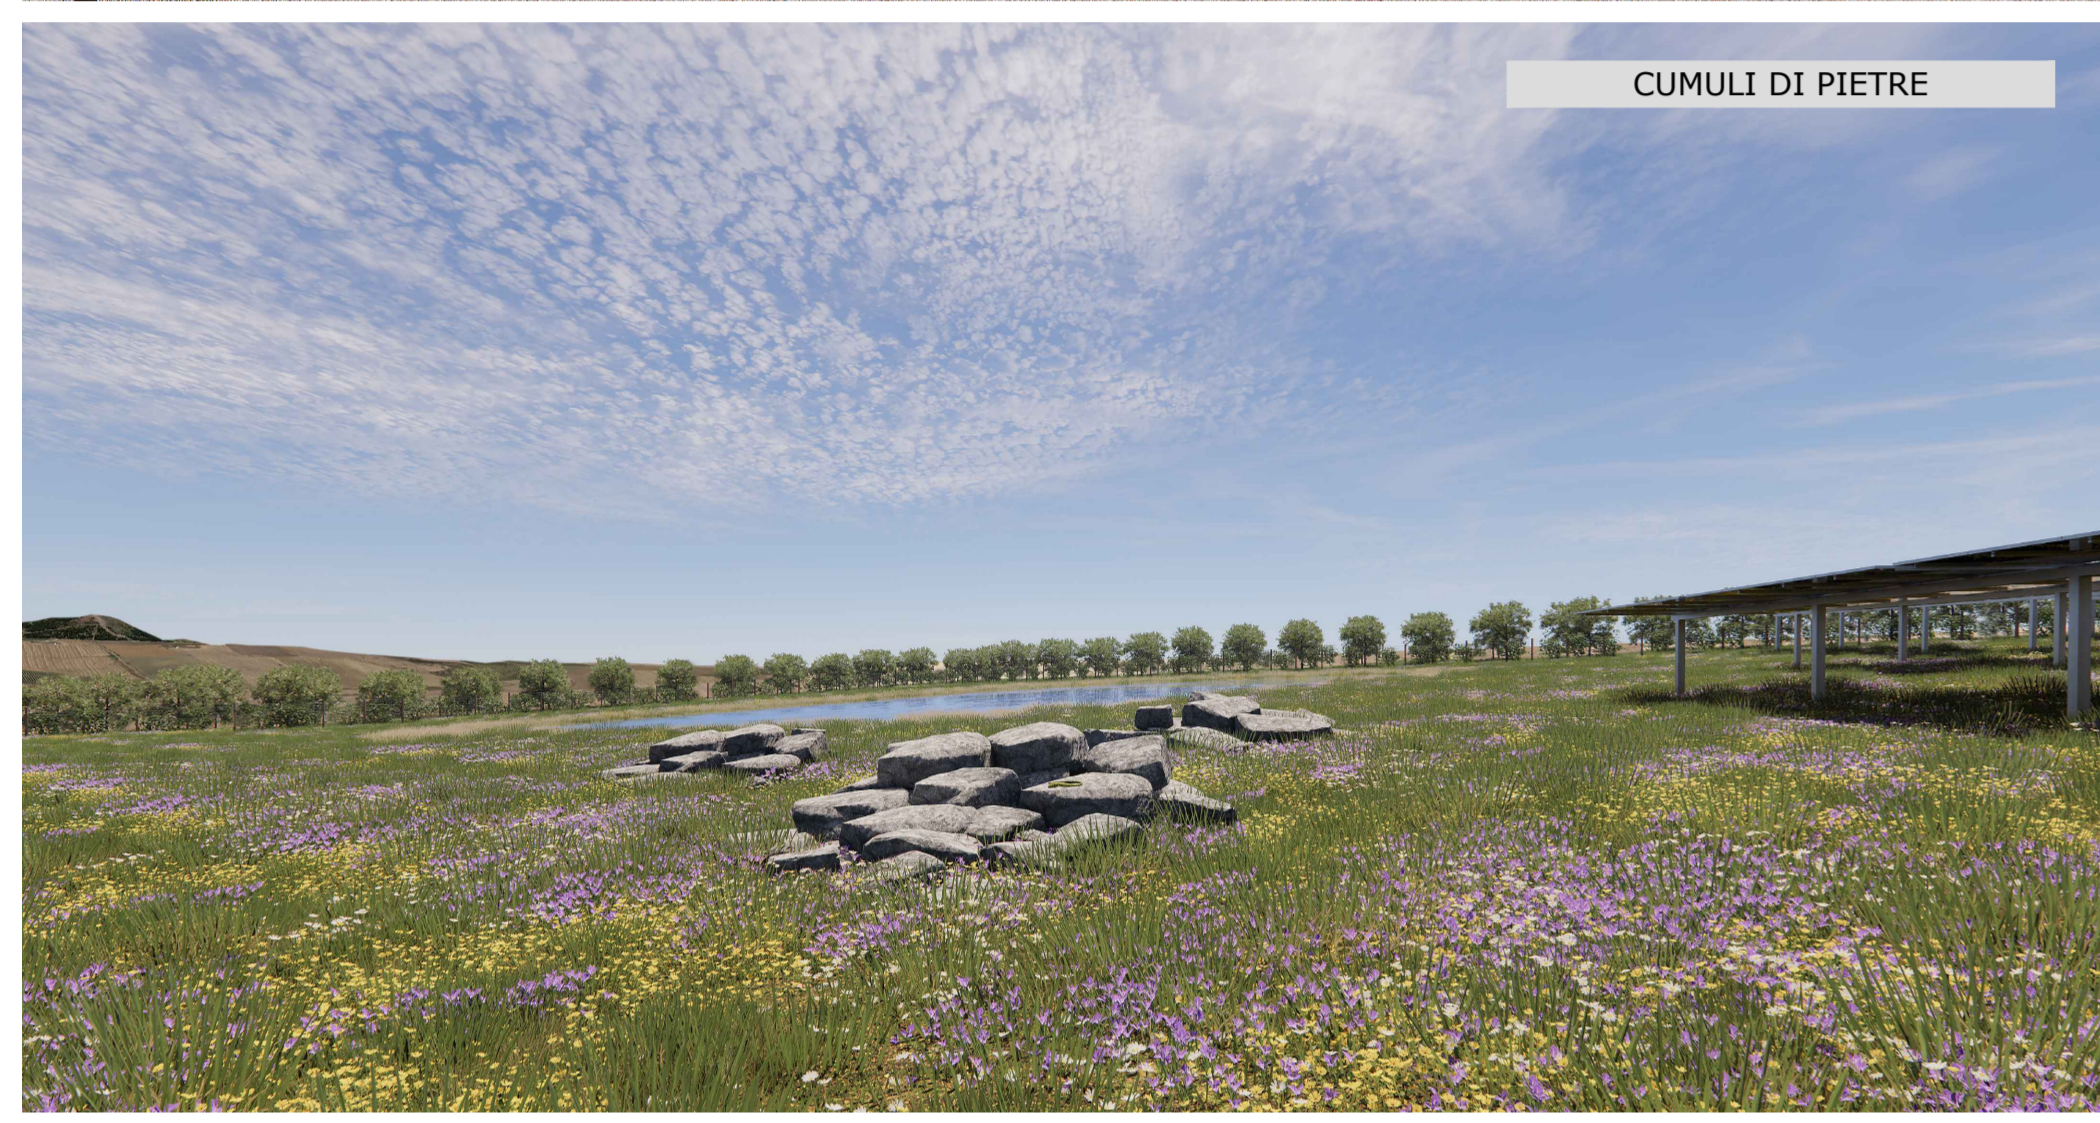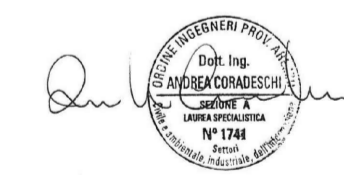

CUMULI DI PIETRE



FASCIA DI RISPETTO DAGLI IMPLUVI



ARNIE PER APICOLTURA



MANDORLETO



MITIGAZIONE MANUFATTI



AREA ZOOTECNICA



RECINZIONE E PASSAGGI FAUNISTICI



MITIGAZIONE EFFETTO LAGO

FASCE COLORATE
con lo scopo di interrompere la continuità
cromatica e annullare l'effetto lago*

STRUTTURE DI SOSTEGNO
interasse 10 mt



COLTURE ORTIVE DA PIENO CAMPO

Tavola N.	162	Codice	B.3.3	NOME FILE	SOLARYS_VIA_B.3.3	DATA	18/12/2023	SCALA	VARIE
REVISIONI									
REV.	DATA	DESCRIZIONE			ESEGUITO	VERIFICATO	APPROVATO		
00	18/12/2023	FOTOINSERIMENTI E RENDER IMPIANTO			S.Maltese G.Teresi A.Tiotta	A. Piliati	S. Burbi		

PROGETTISTA ARCHITETTONICO: Arch. Silvia Burbi
Ordine degli Architetti della Provincia di Arezzo
Sezione A n.1157