




PARTICOLARE – ACCESSO
TIPOLOGICI

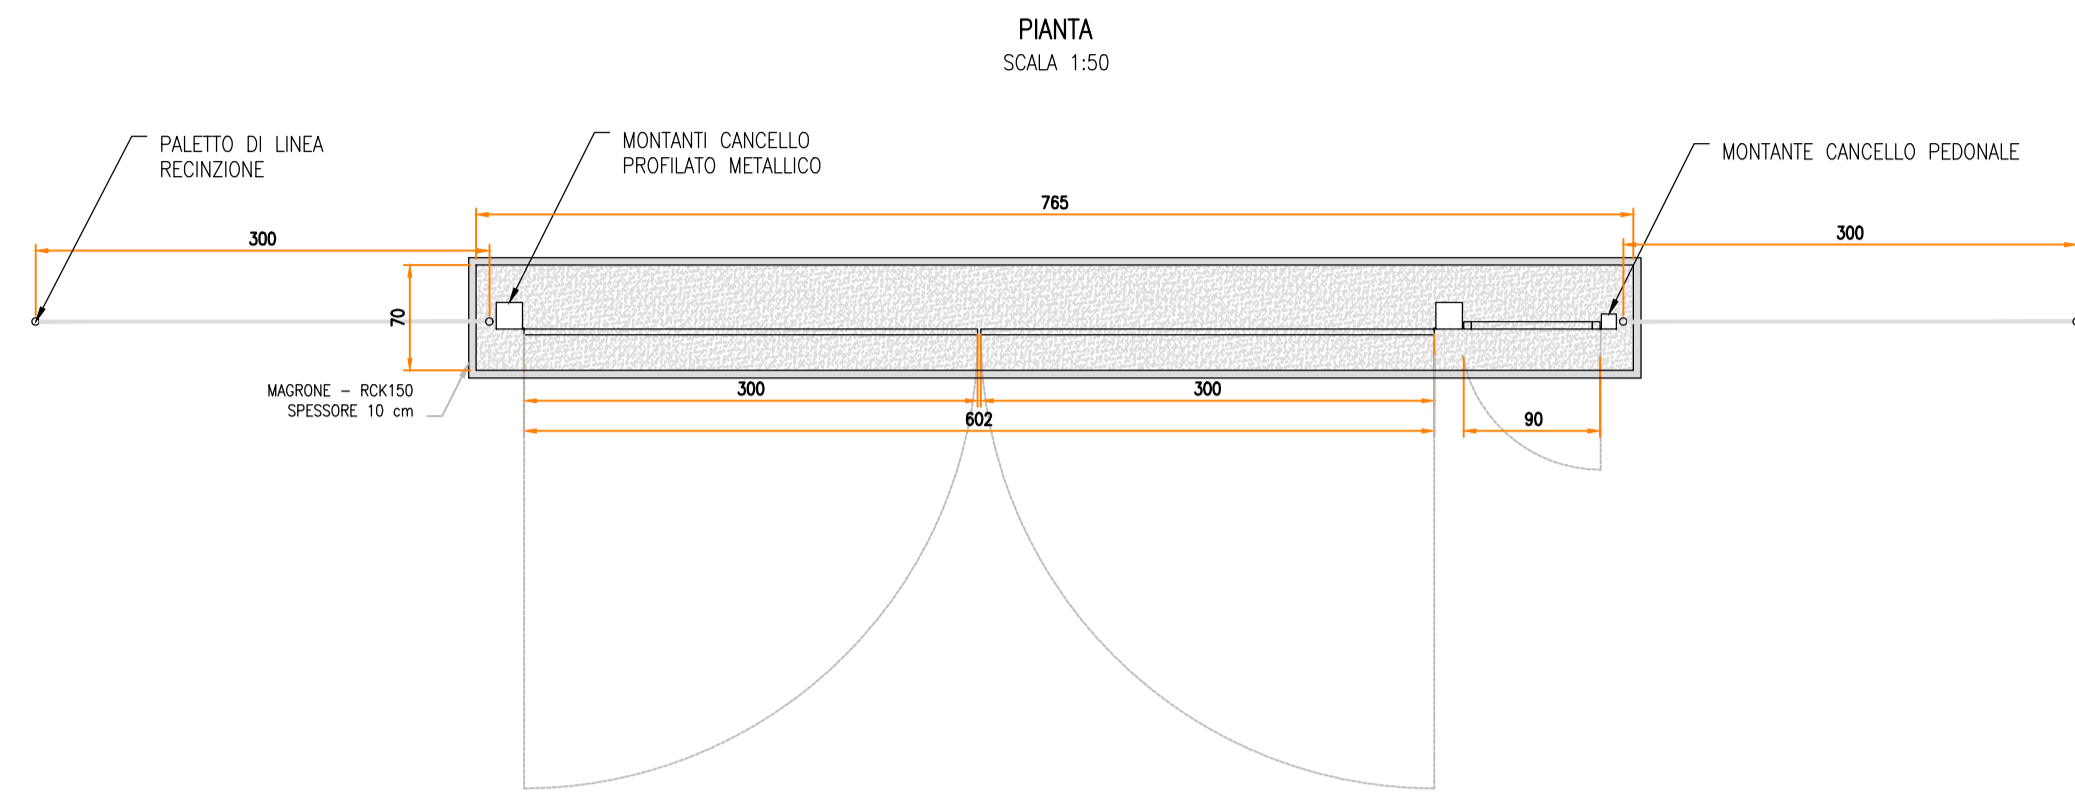


SEZIONE LONGITUDINALE
SCALA 1:50

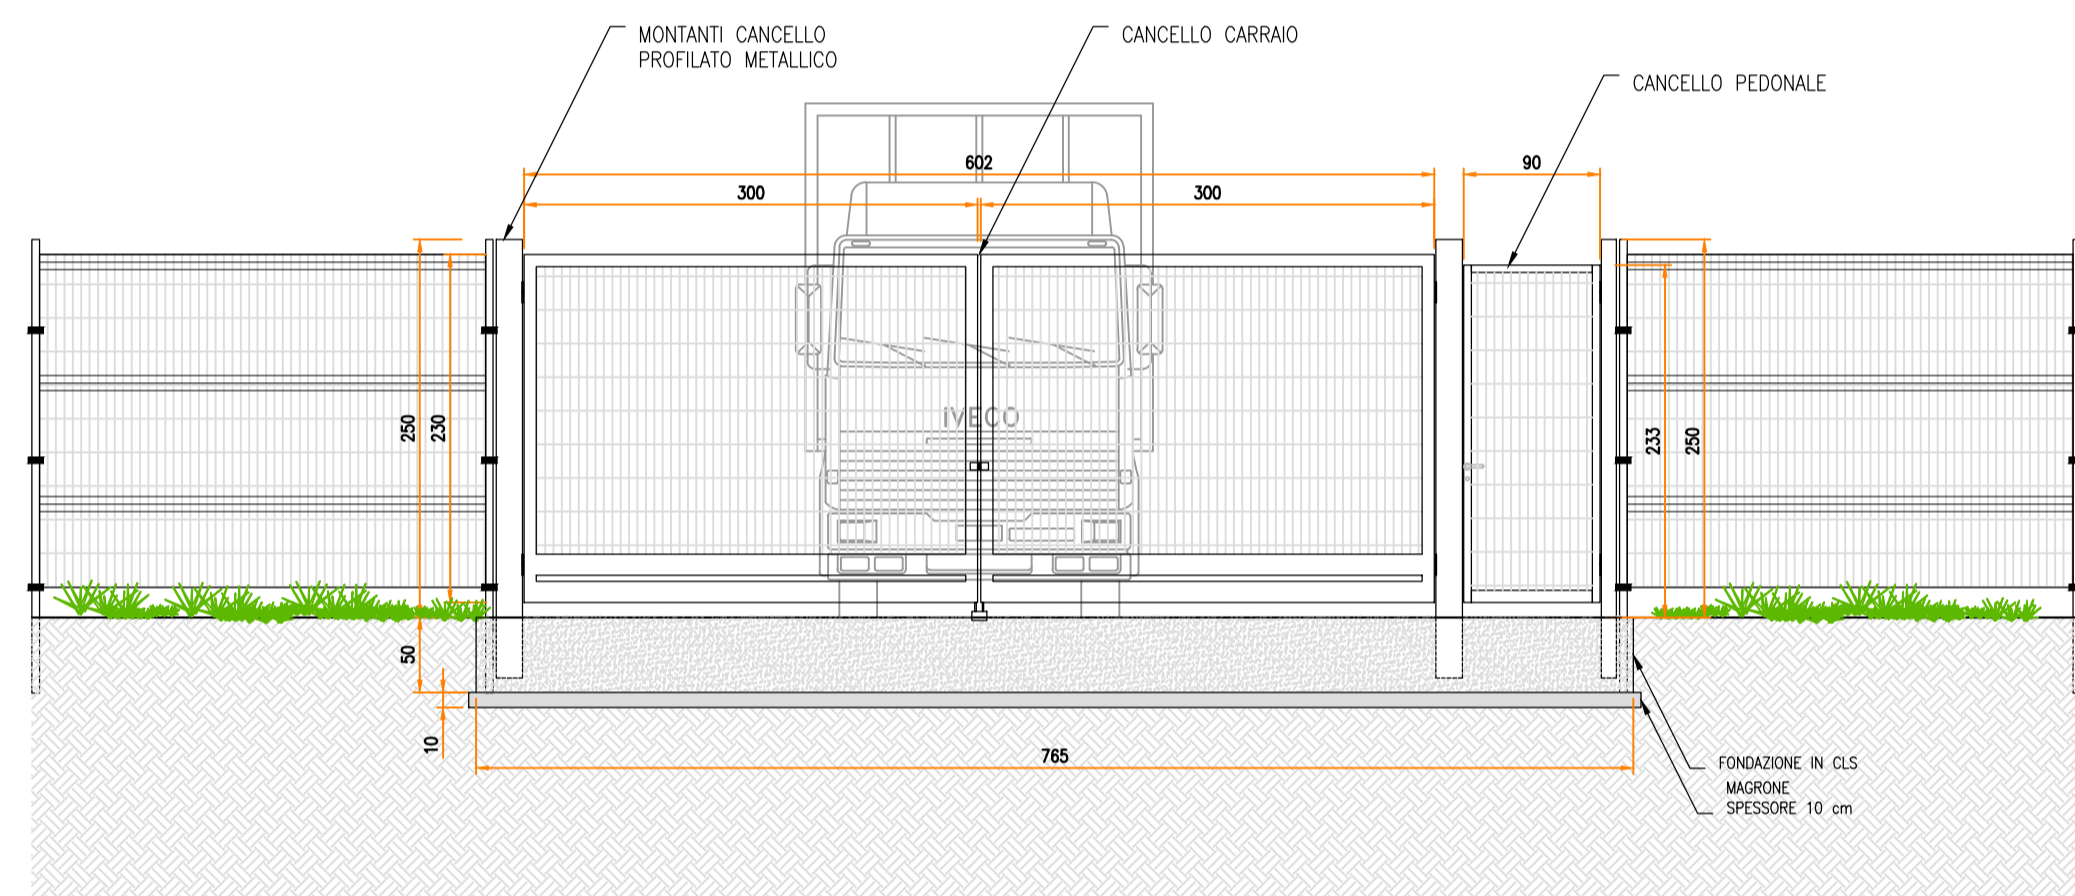


SEZIONE TRASVERSALE
SCALA 1:50

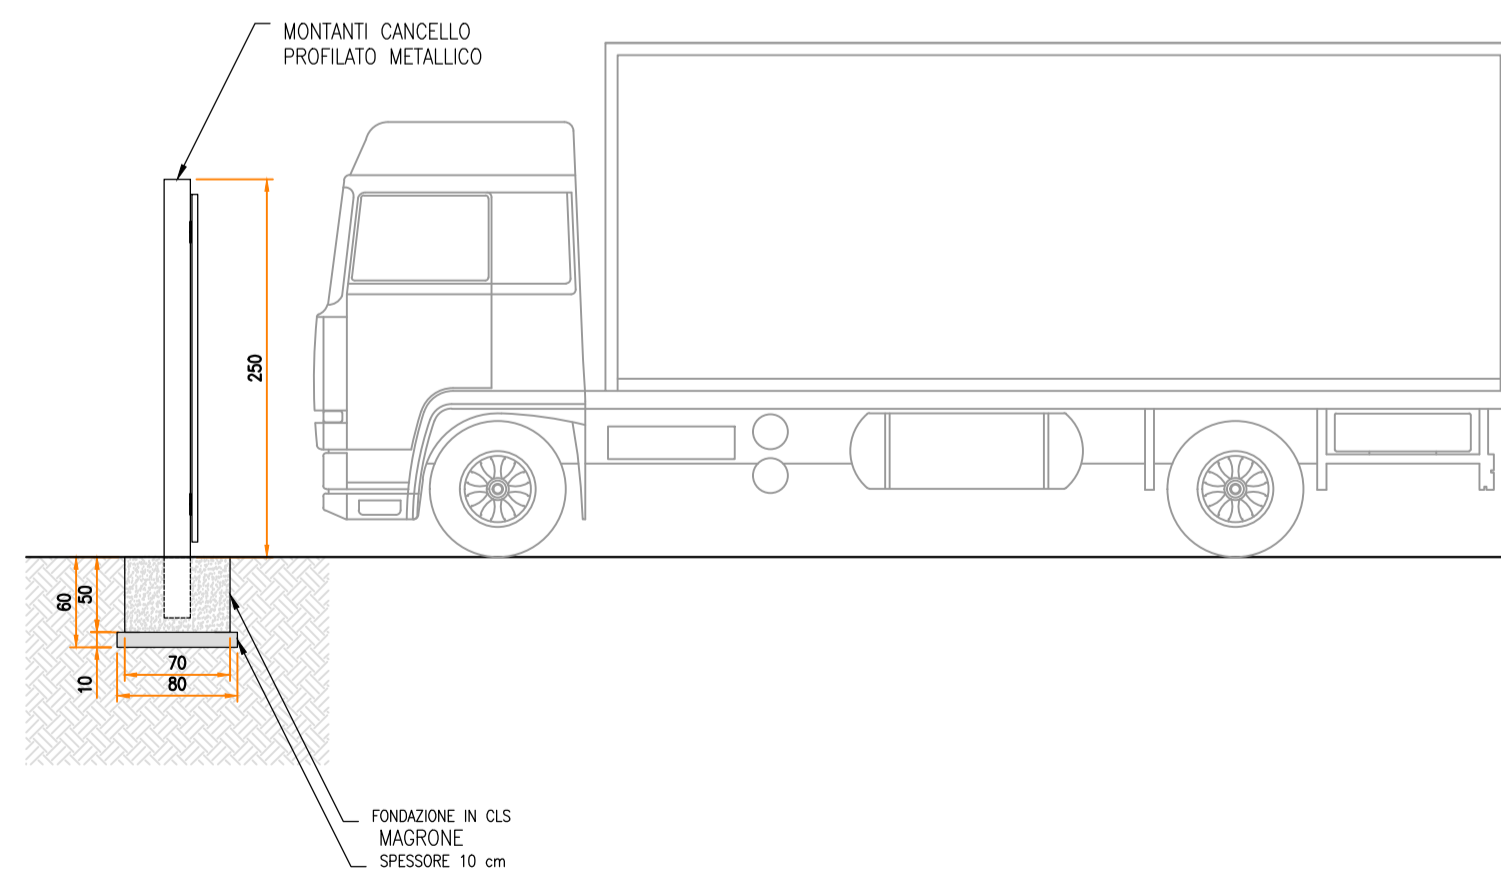


PARTICOLARE – RECINZIONE
TIPOLOGICI

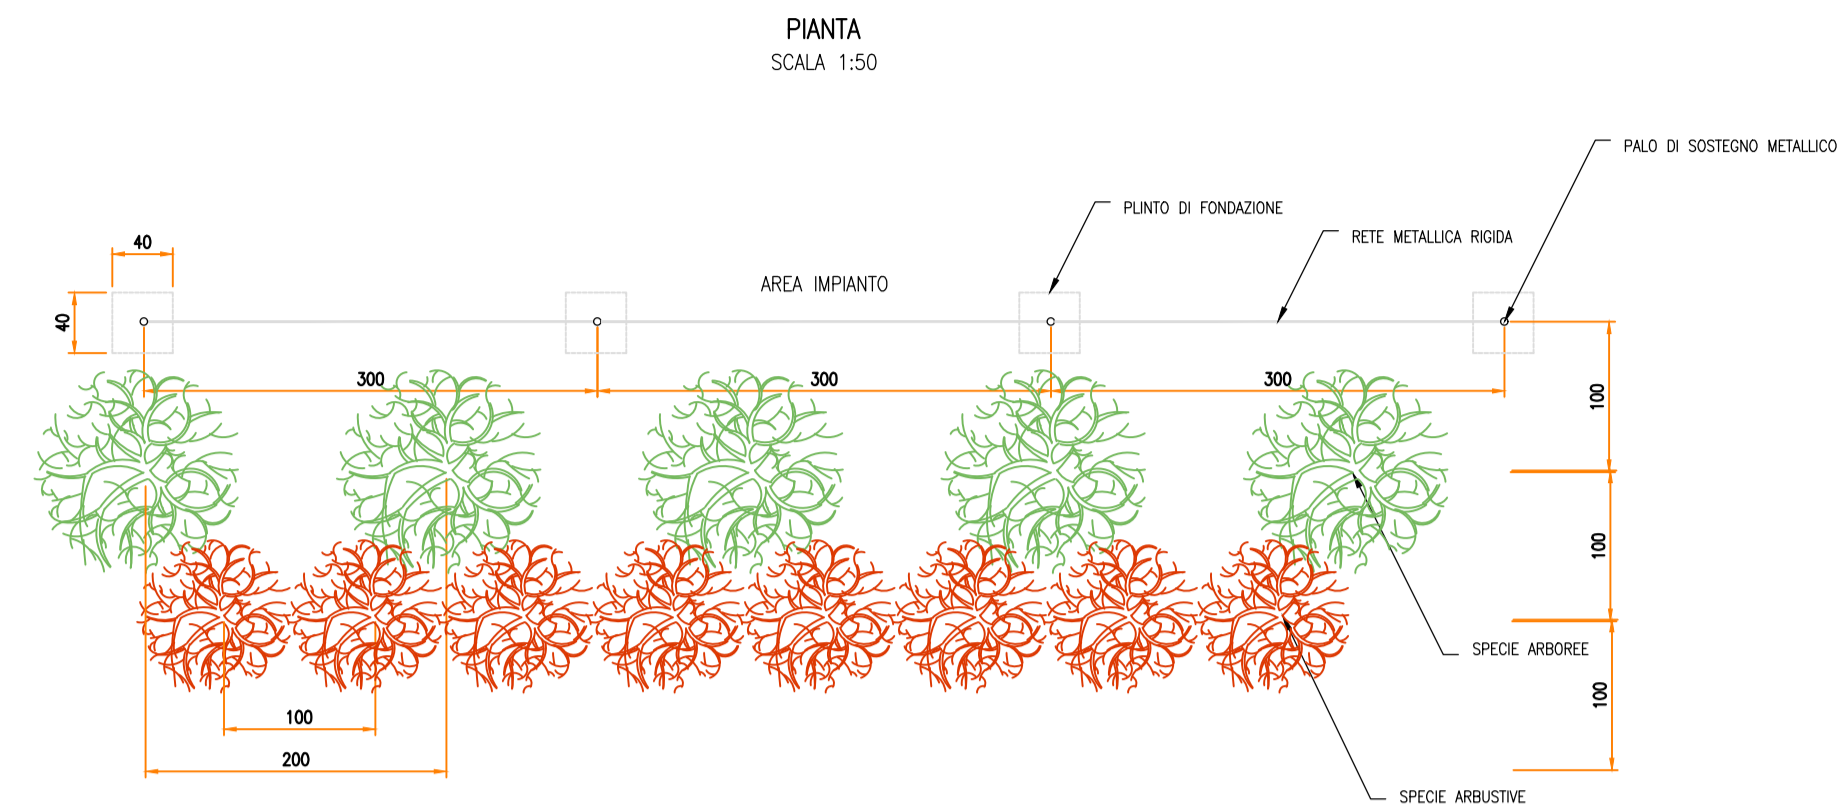

SEZIONE LONGITUDINALE
SCALA 1:50

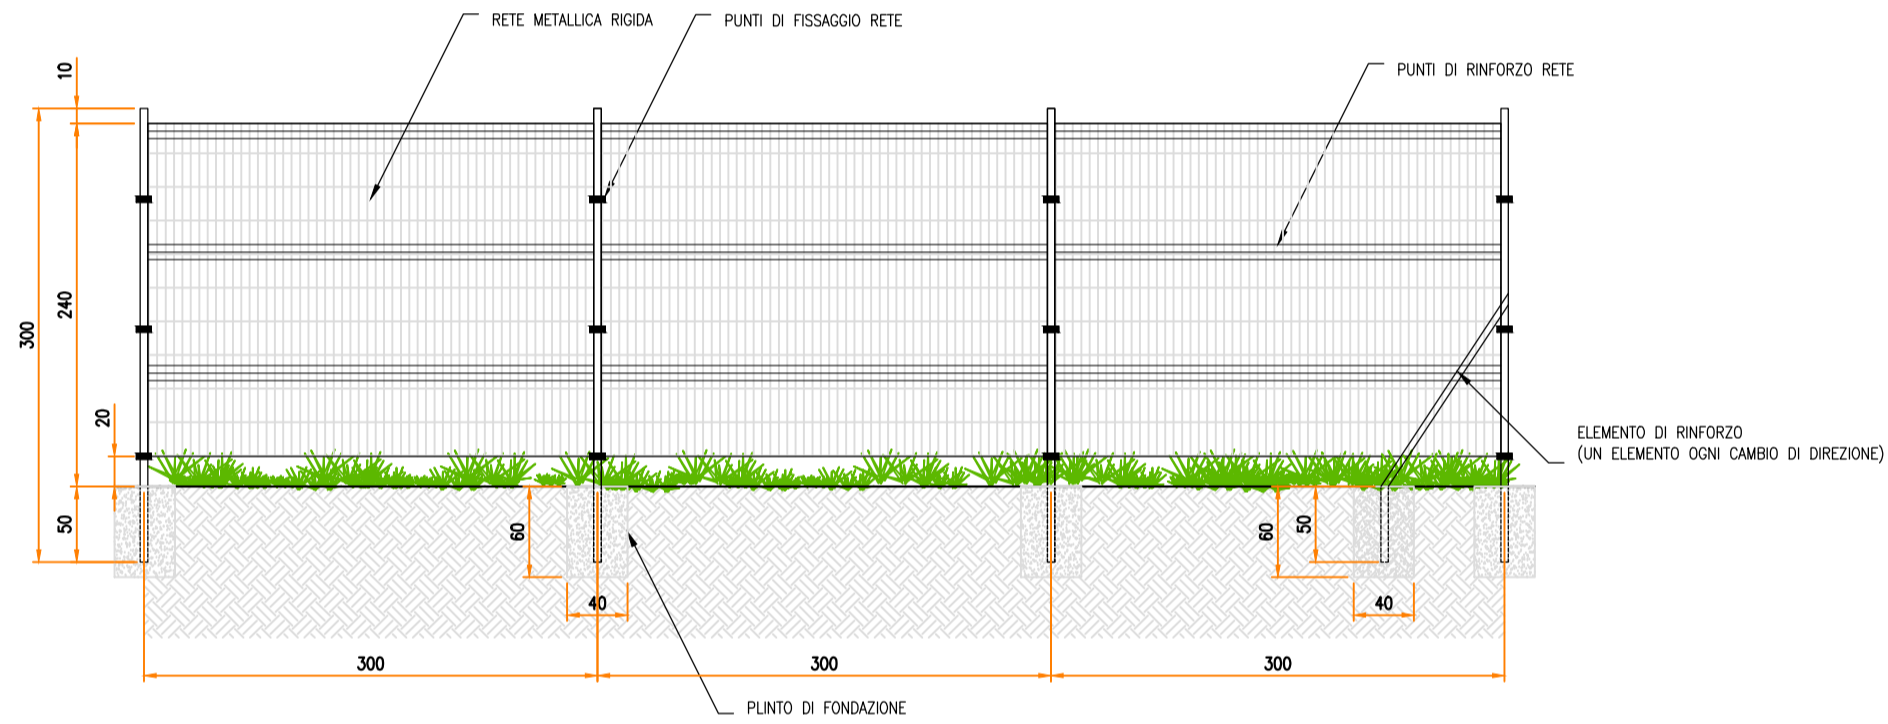


SEZIONE TRASVERSALE
SCALA 1:50

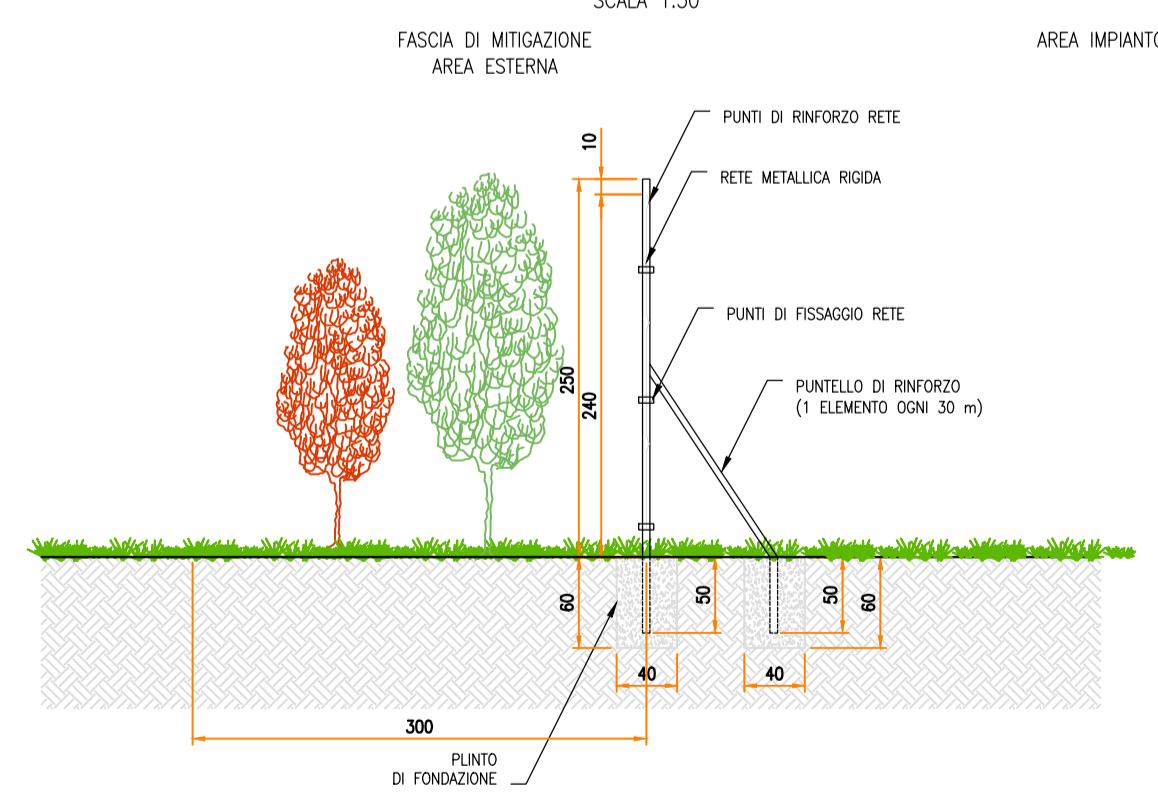


PARTICOLARE – STRADE
TIPOLOGICI

SEZIONE TRASVERSALE
SCALA 1:50

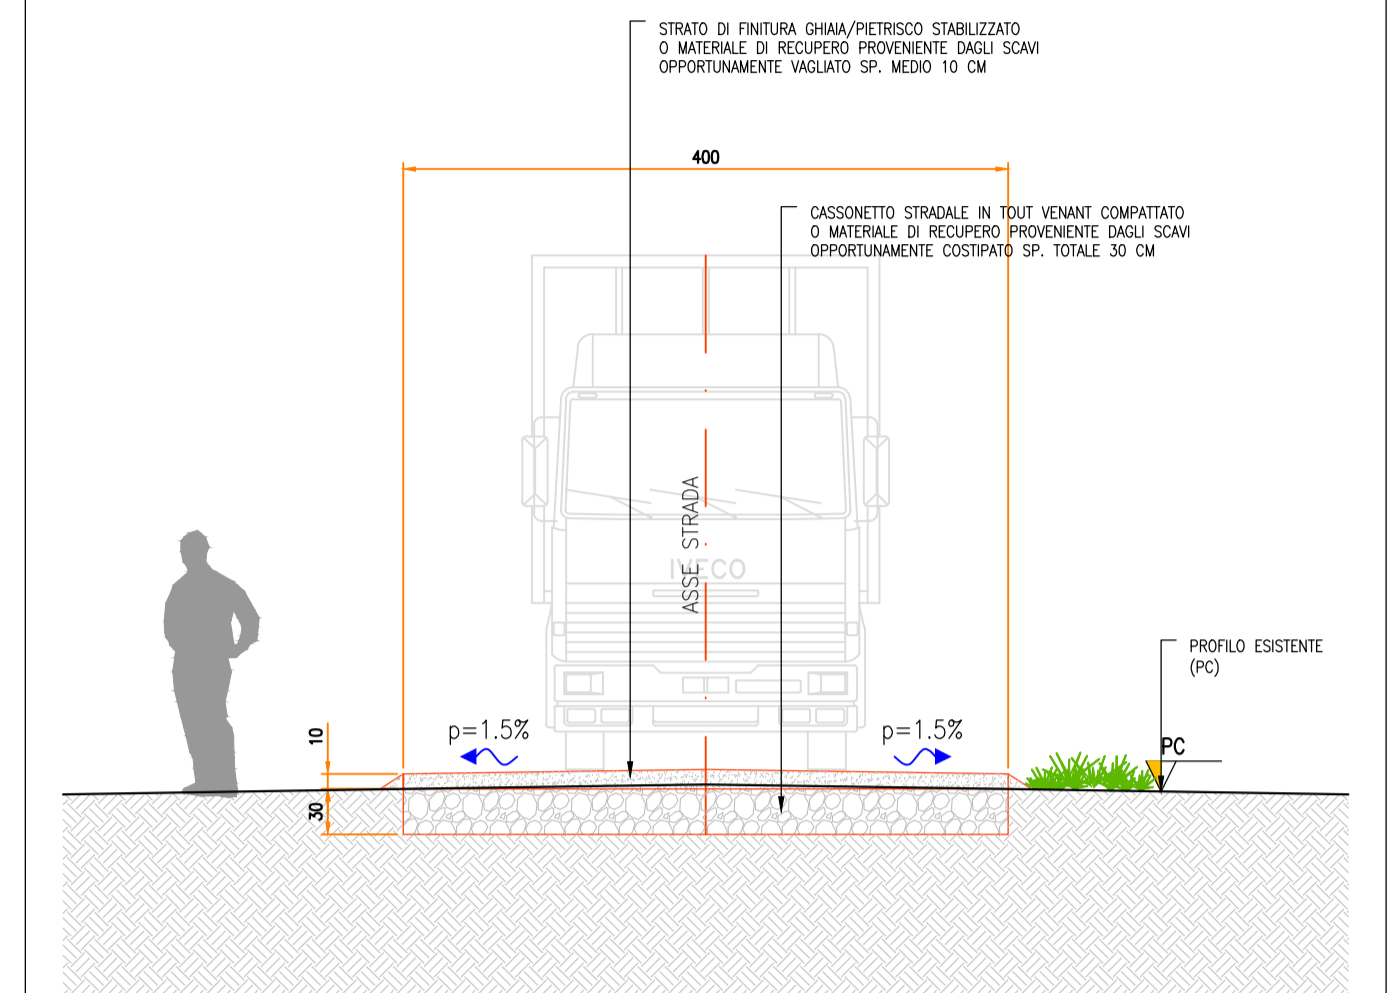

SCALA 1:50 - 1 cm = 0.5 m

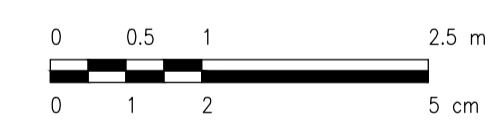

0	0.5	1	2.5	5
0	1	2		

REV.	DESCRIZIONE	SA	GP	LC	DA/2024

Montana

Montana SpA
Via Carlo Azeglio Fumagalli, 6
20143 Milano
www.montana.com

Tel. +39 02 54118173
Fax +39 02 54129898

P.IVA 10414270156
Cap. Soc. 600.000,00 €

Milano (sede certificata ISO) | Brescia | Palermo | Cagliari | Roma | Salsomaggiore

Committente
Giraffe CE 3 S.r.l.
Viale della Stazione, 7
39100 Bolzano (BZ) - Italia

Progettati
ING. LAURA CONTI
Iscritta all'Ordine degli Ingegneri della Provincia di Pavia al n. 1726

Oggetto
IMPIANTO FOTOVOLTAICO A TERRA
COMUNE DI OZIERI (SS)

Tavola
PARTICOLARI STRADE, ACCESSI E RECINZIONE
N. Tav. **32**

N. R. AB-IT027-08-2022-0032_PARTICOLARE ACCESSI E RECINZIONE
E' VIETATA LA RIPRODUZIONE DI QUESTO DOCUMENTO SENZA PREVENTIVA AUTORIZZAZIONE SCRITTA DELLA MONTANA SPA

Scala 1:50