



**PLANIMETRIA
ALLESTIMENTO ELETTRICO**

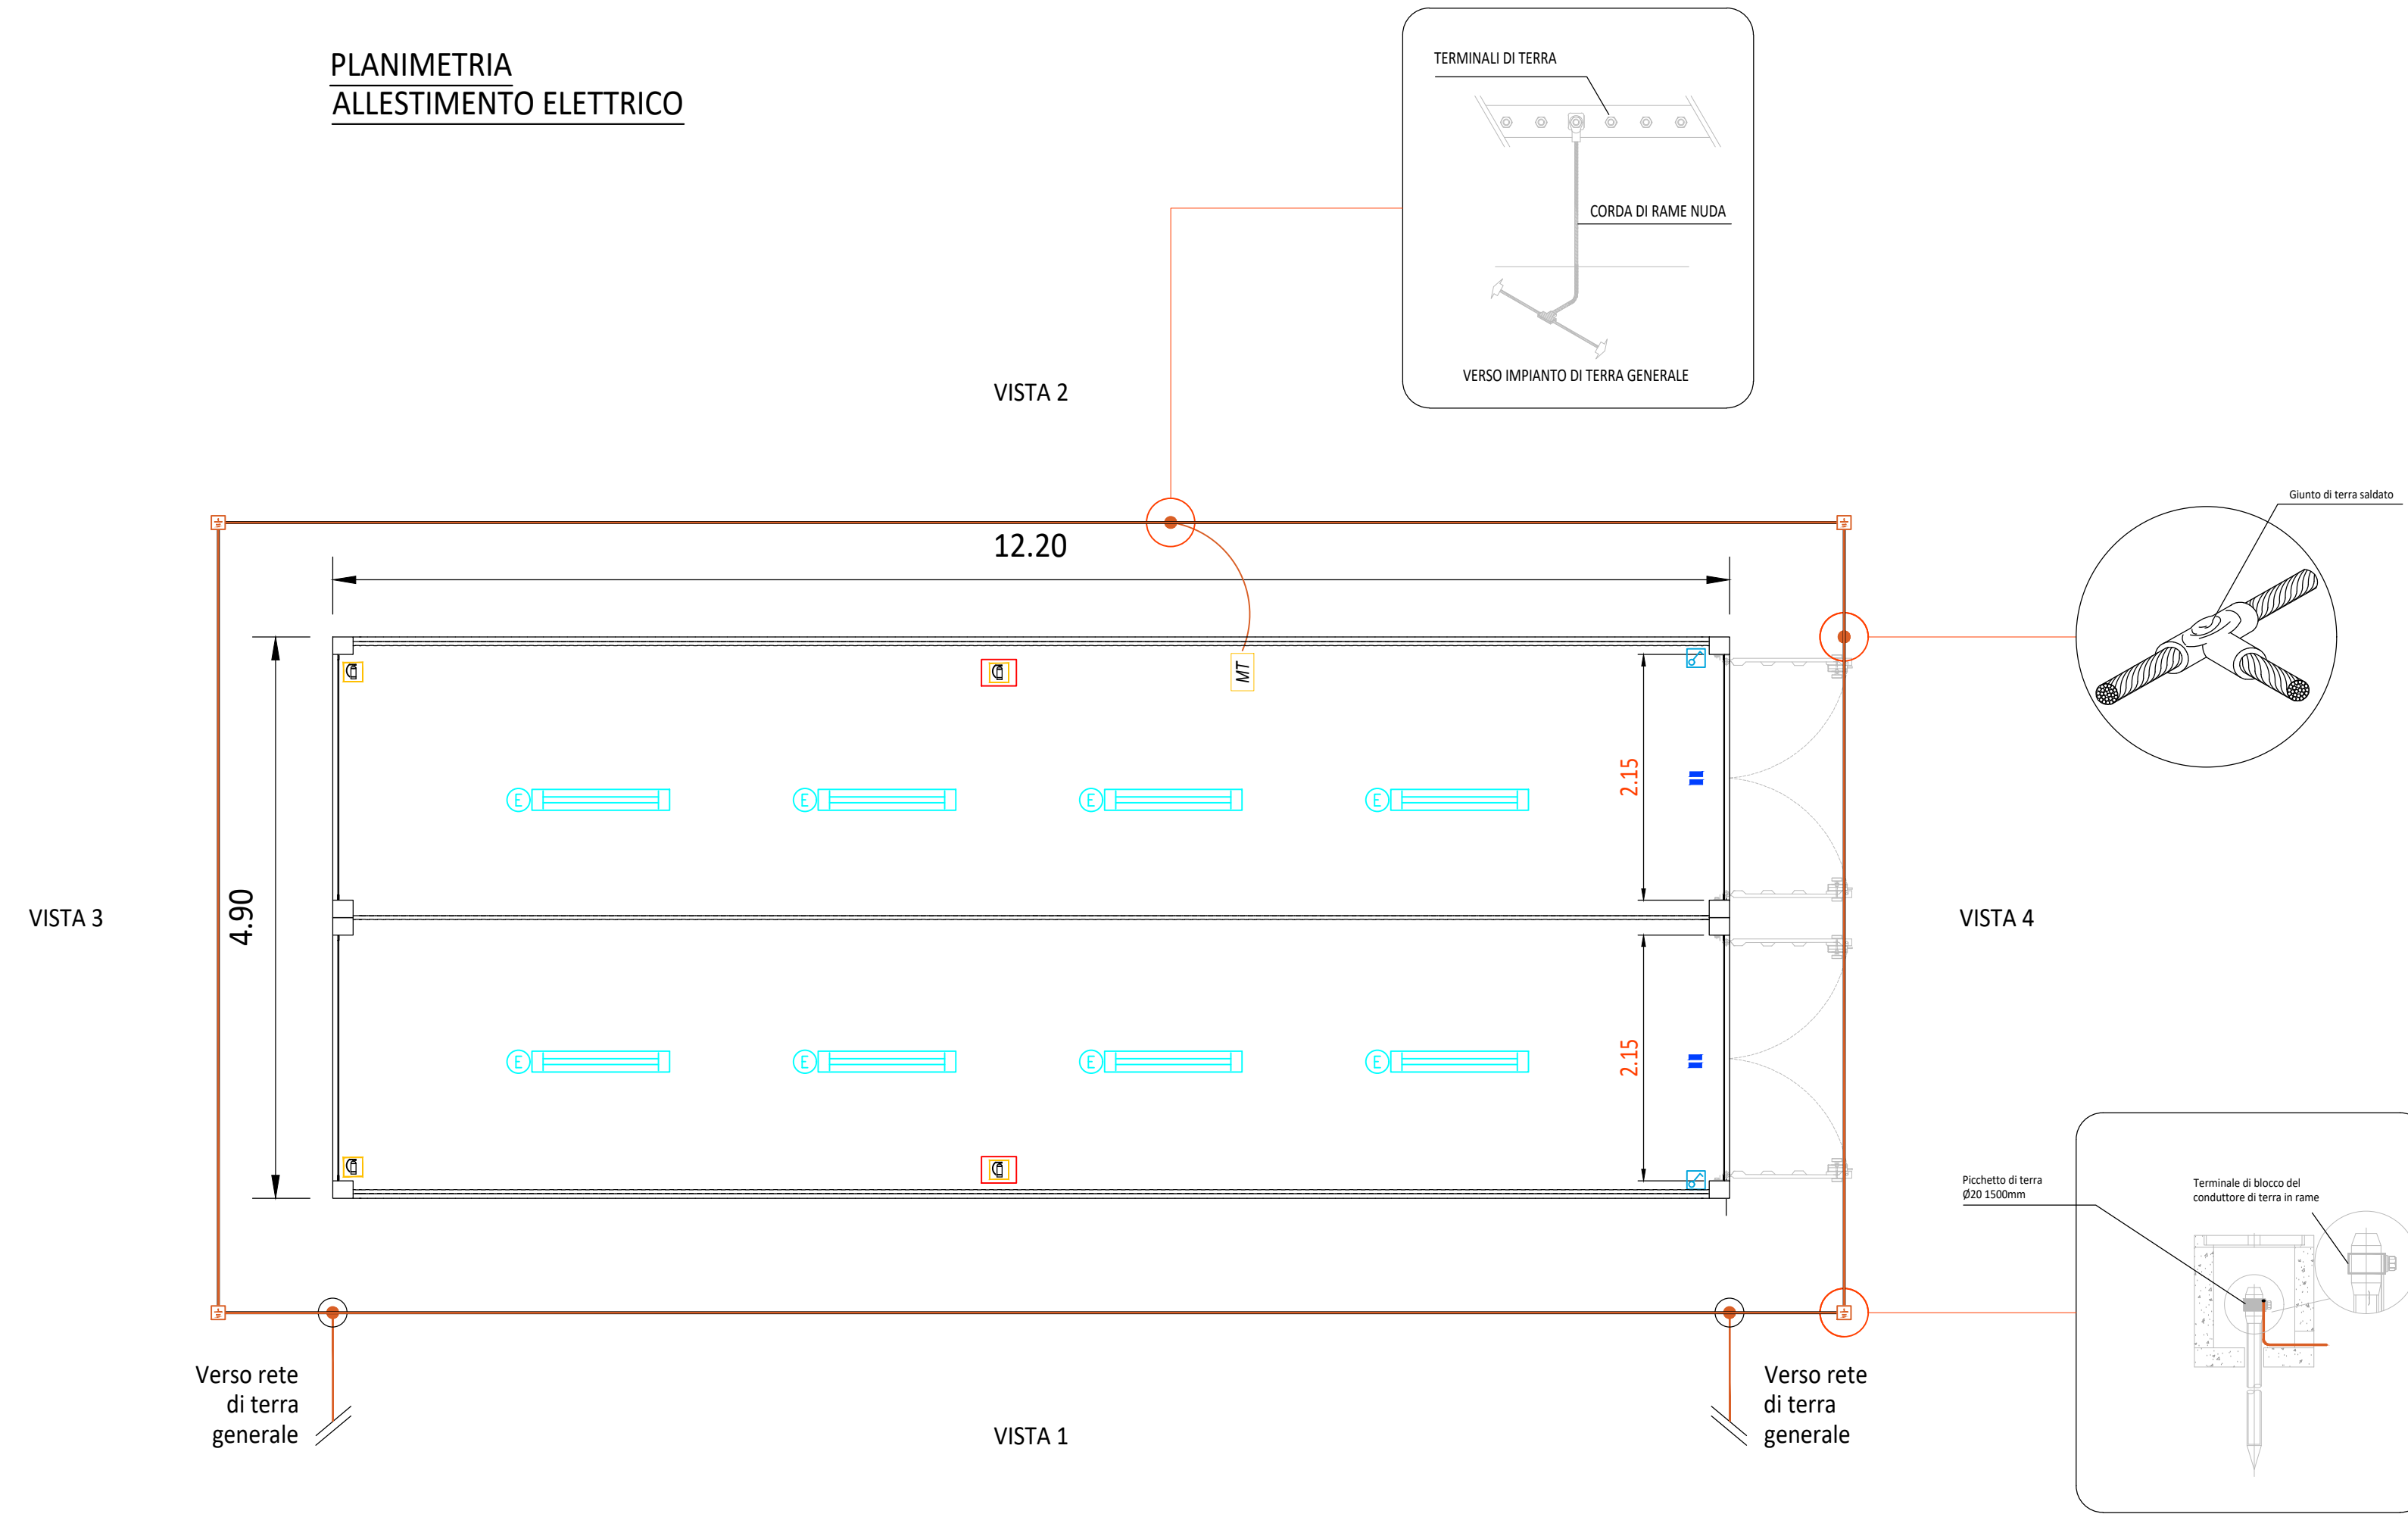


PROSPETTI

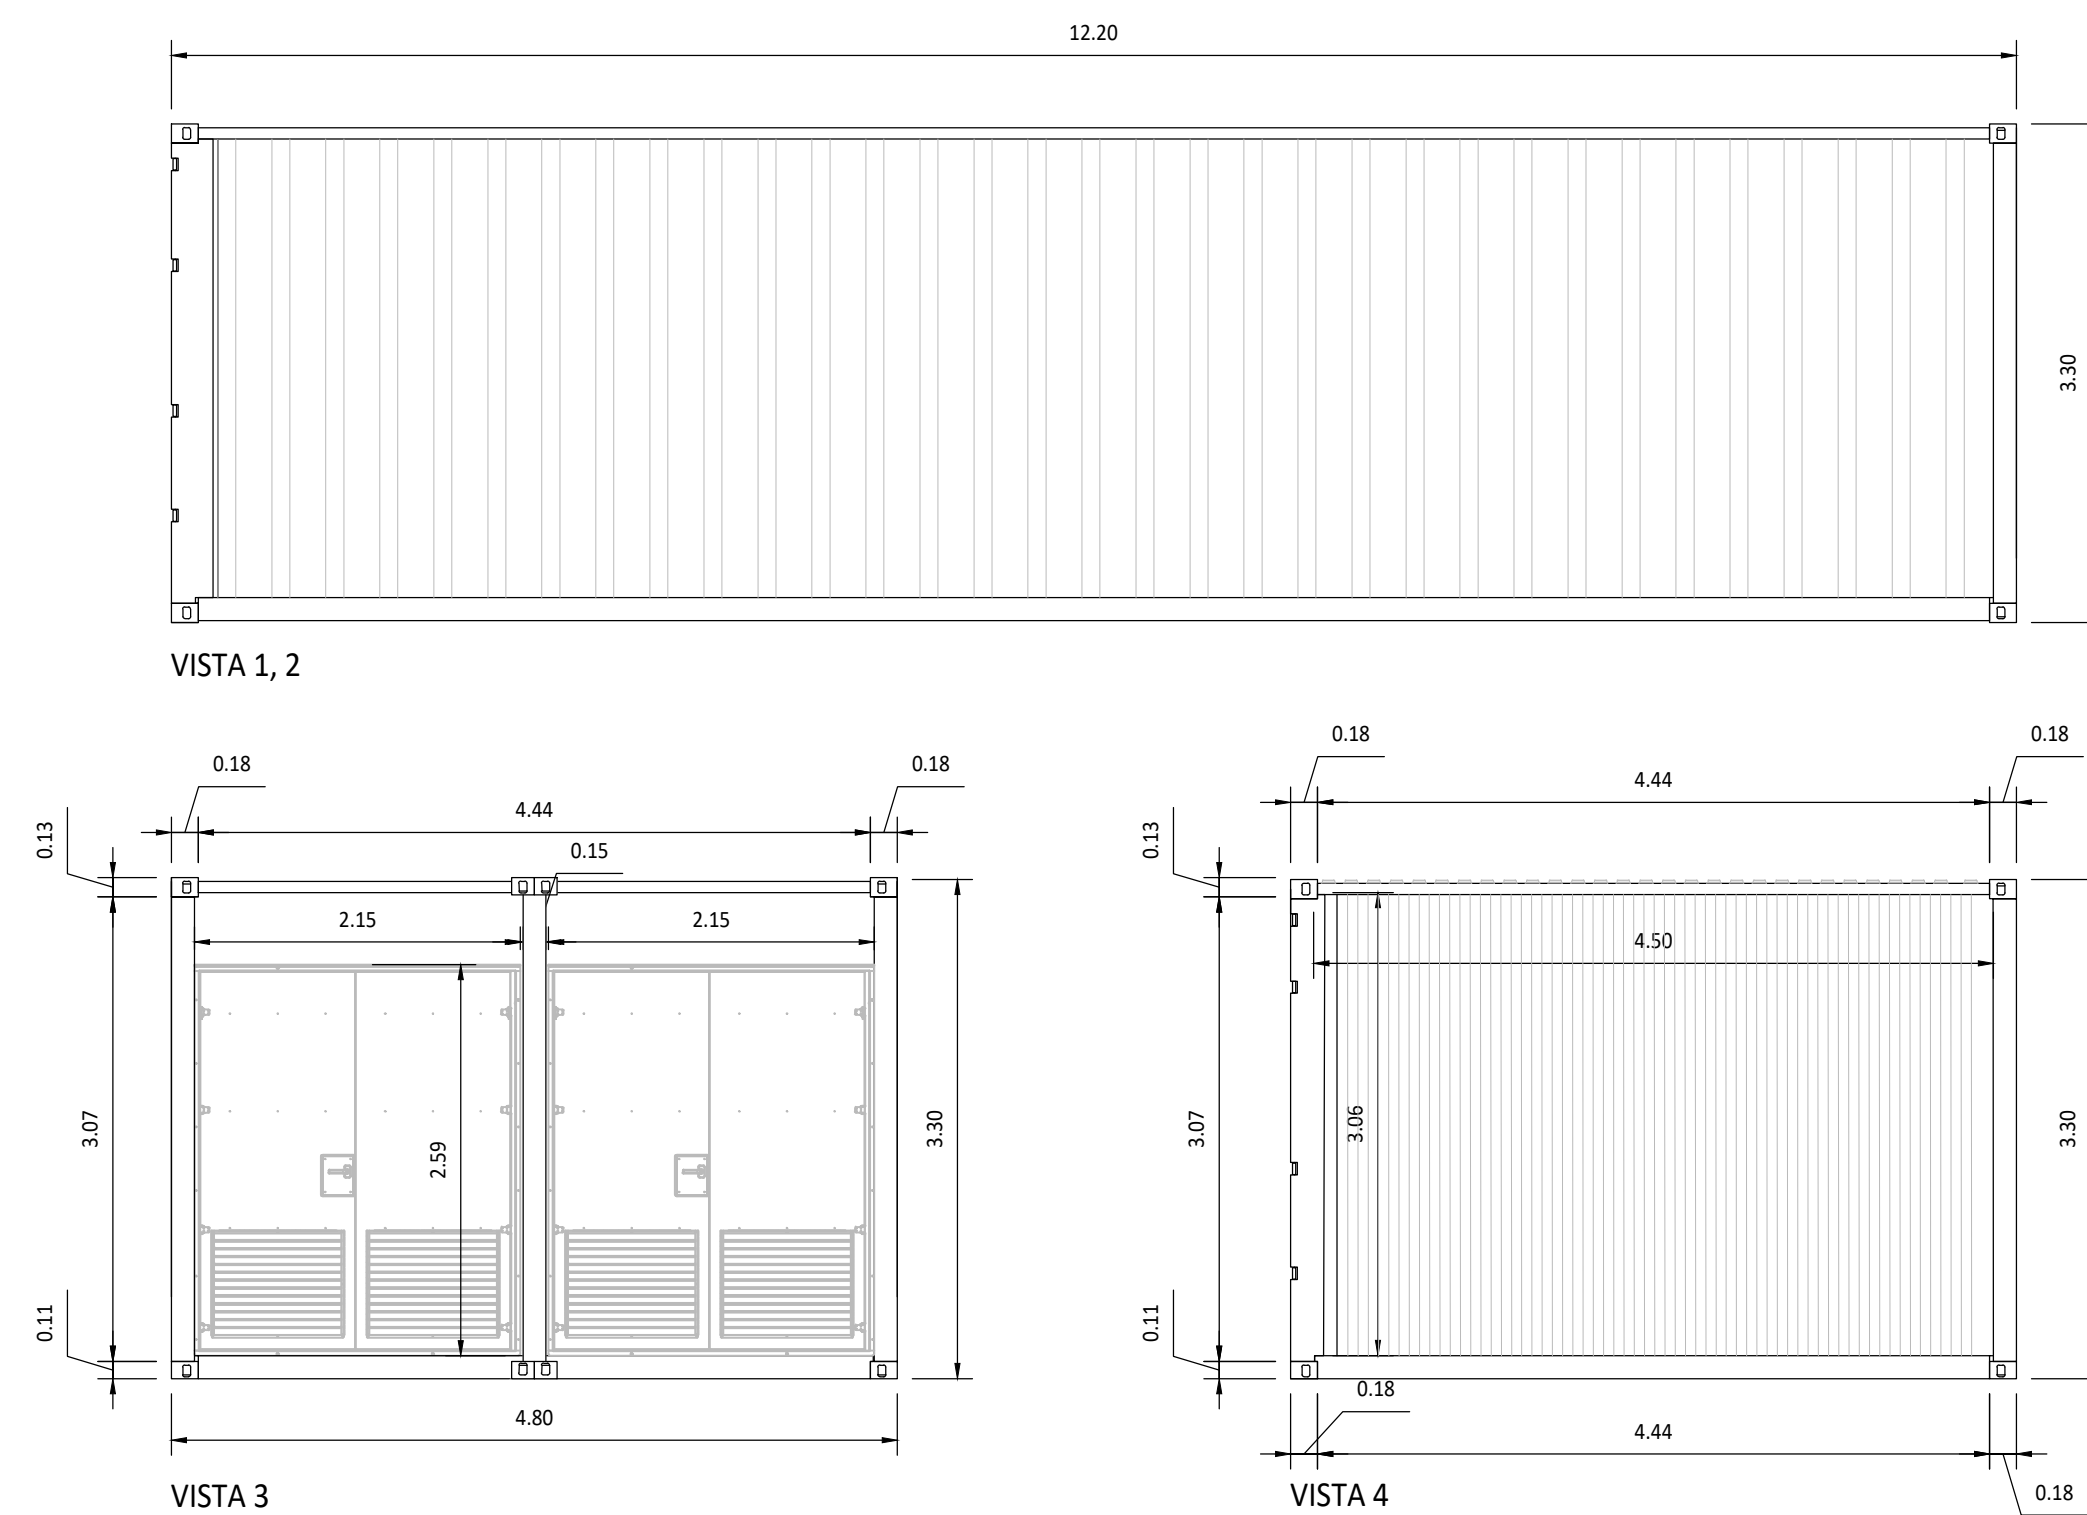

LEGENDA

Simbolo	Descrizione
	ILLUMINAZIONE 2x36W
	ILLUMINAZIONE D'EMERGENZA
	SWITCH BIPOLARE
	PRESA SHUKO 10A PRESA 2P+T
	ESTINTORE
	ESTINTORE IN BOX
	RIVELATORE DI FUMI OTTICO
	ALLARME MAGNETICO

SCALA 1:50 - 1 cm = 0.5 m

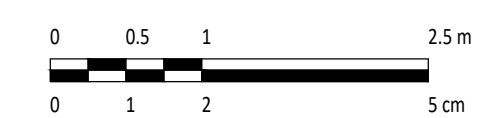

REV.	DESCRIZIONE	DIS.	APP.	LC	DATA
0	-				04/2024

		Montano SpA Via Carlo Azeglio Fumagalli, 6 20143 Milano Tel. +39.02.54118173 Fax +39.02.54122898 www.montanospa.com		P.IVA 10414270156 Cap. Soc. 600.000,00 €	
Committente Giraffe CE 3 S.r.l. Viale della Stazione, 7 39100 Bolzano (BZ) - Italia					
Progettati ING. LAURA CONTI Iscritta all'Ordine degli Ingegneri della Provincia di Pavia al n. 1726					
Oggetto IMPIANTO FOTOVOLTAICO A TERRA COMUNE DI OZIERI (SS)					
Titolo PARTICOLARI CABINE - MAGAZZINO		N. Tav. 36			
No. Riv. AB-IT027-08-2022-0036_CABINE - MAGAZZINO		Scala 1:50			
È VIETATA LA RIPRODUZIONE DI QUESTO DOCUMENTO SENZA PREVENTIVA AUTORIZZAZIONE SCRITTA DELLA MONTANA SPA					