






### SEZIONE DI SCAVO "B"

DUE TERNE DI CAVI 36 kV, RETE DI TERRA E TUBO PER CAVI DATI.

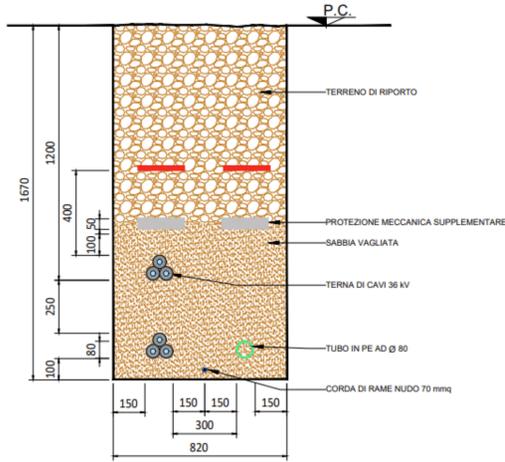

### SEZIONE DI SCAVO "F"

SEI TERNE DI CAVI 36 kV, RETE DI TERRA E TUBO PER CAVI DATI.

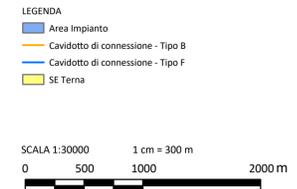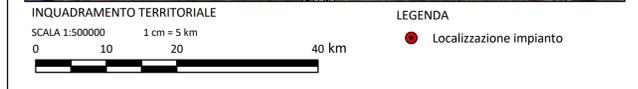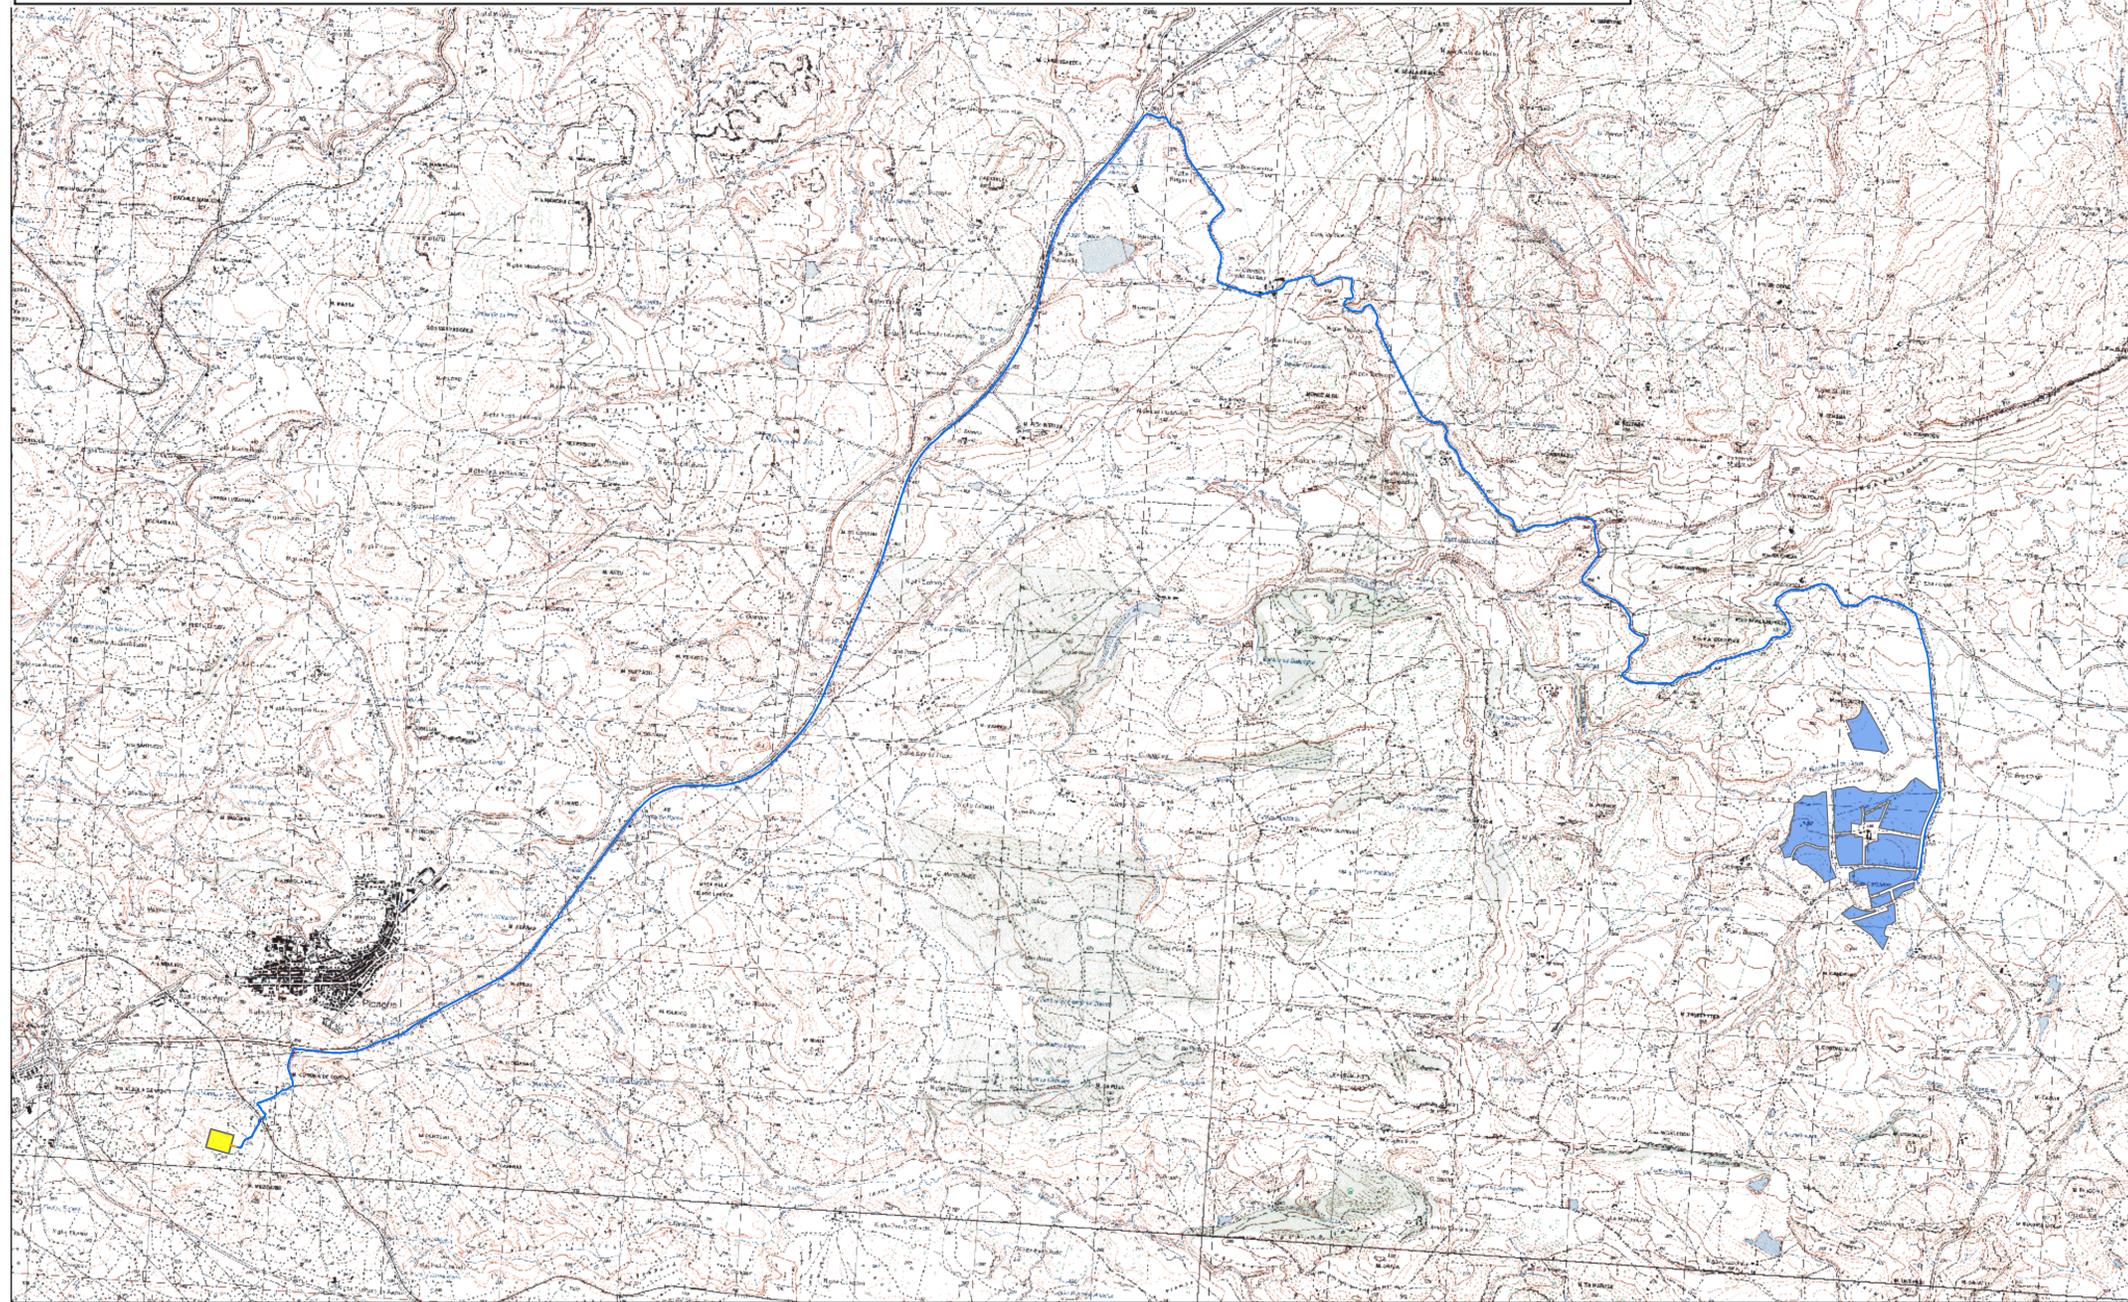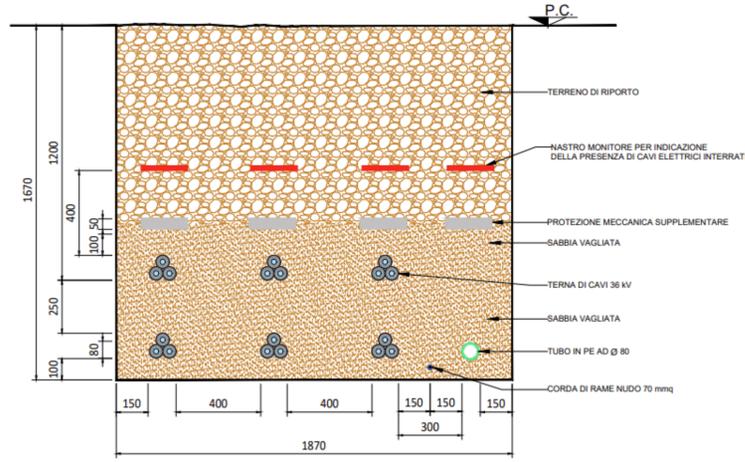

0		DM	GP	LC	04/2024
REV.	DESCRIZIONE	DISEGN.	CONTROLLO	APPROV.	DATA

**Montana**  
 Montana S.p.A. Tel. +39.02.54118173 P.IVA 10414270156  
 Via Carlo Angelo Fumagalli, 6 Fax +39.02.54128890 www.montanambiente.com Cap. Soc. 500.000,00 €  
 20143 Milano  
 Milano (sede certificata ISO) | Brescia | Palermo | Cagliari | Roma | Siracusa

Comittente: Giraffe CE 3 S.r.l.  
 Viale della Stazione 7, 39100 Bolzano

Progettista: ING. LAURA CONTI  
 Iscritta all'Ordine degli Ingegneri della Provincia di Pavia n. 1726

Oggetto: IMPIANTO FOTOVOLTAICO A TERRA  
 COMUNE DI OZIERI (SS)

Tavola: Particolari linea di connessione N. Tav. 42

No. Ril. AB-IT027-08-2022-0042\_Particolari linea di connessione Scala 1:30000

E' VIETATA LA RIPRODUZIONE DI QUESTO DOCUMENTO SENZA PREVENTIVA AUTORIZZAZIONE SCRITTA DELLA MONTANA SPA