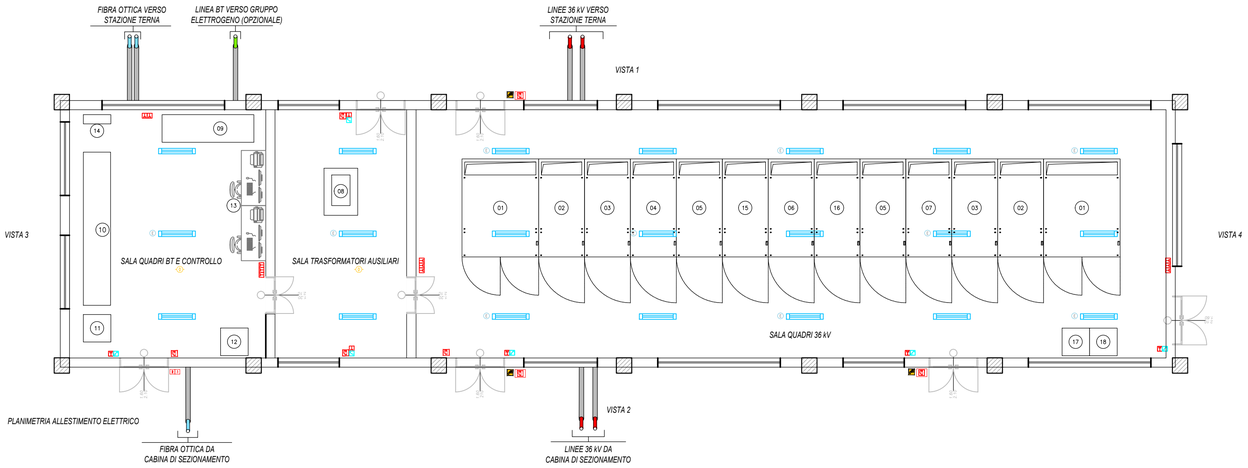

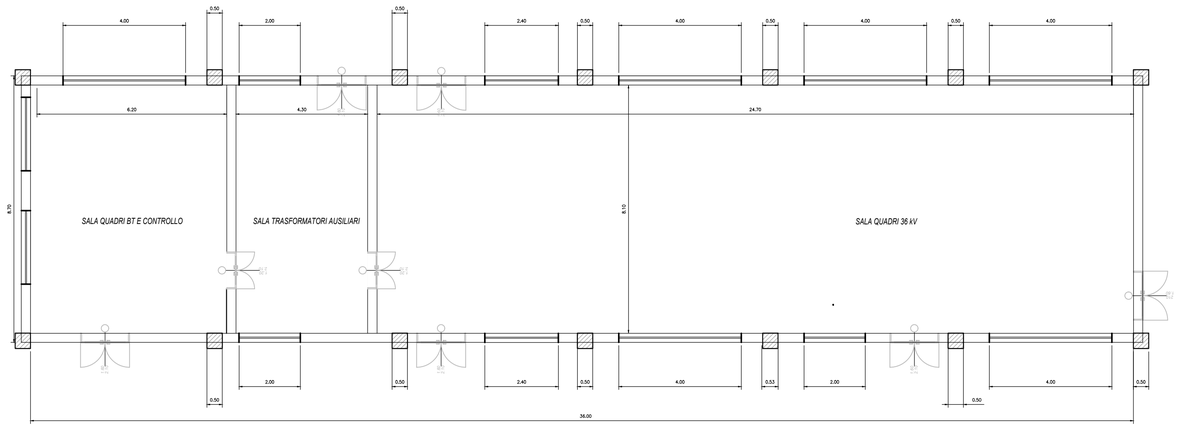

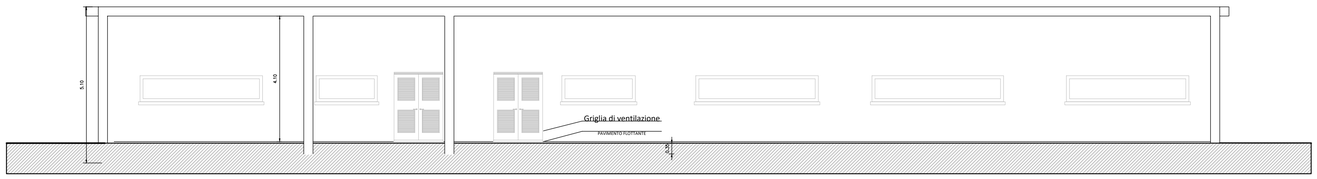

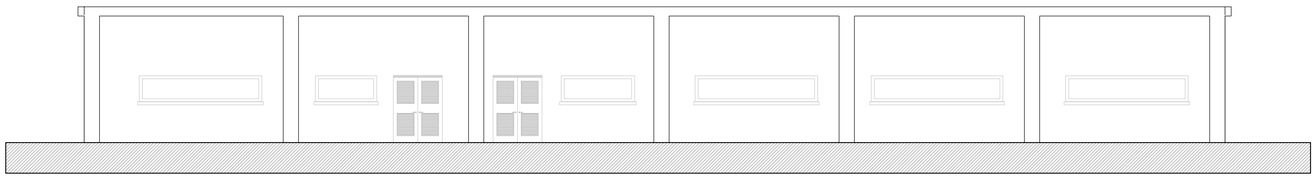

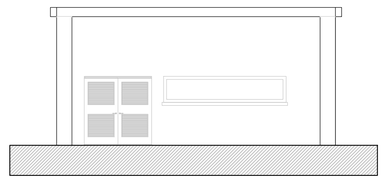

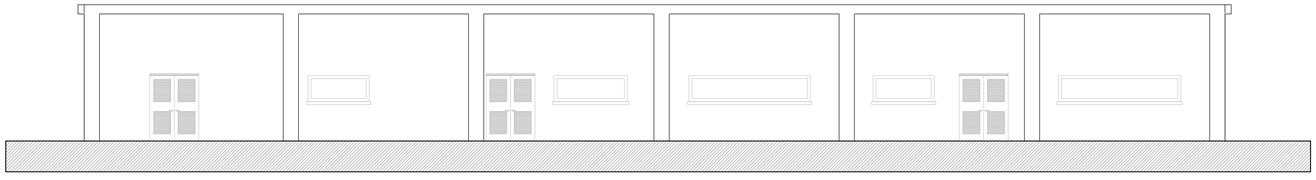

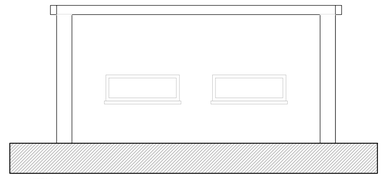

LEGENDA CABINA ELETTRICA	
SIMBOLO	DESCRIZIONE
	ILLUMINAZIONE 2x30 W
E	LAMPADA DI EMERGENZA
	INTERRUTTORE BIPOLARE
	ESTRATTORE
Y	PRESA SHUKO 10 A - PRESA 2P+T
2	IEC309 1P+N+PE
3	IEC309 3P+N+PE
	ESTINTORE
	ESTINTORE IN BOX
	RIVELATORE FUMI OTTICO
TA	TERMOSTATO
	ALLARME MAGNETICO
	PULSANTE DI EMERGENZA
01	ARRIVO SBARRA 36 kV
02	CELLA MISURE
03	CELLA AUSILIARI CABINA
04	CELLA RAMO 1
05	CELLA RISERVA
06	CONGIUNTORE DI SBARRA
07	CELLA RAMO 2
08	TRASFORMATORE AUSILIARIO
09	QUADRO AUSILIARIO BASSA TENSIONE
10	DISPOSITIVI UPS
11	QUADRO GENERATORE DIESEL
12	CONTATORE FISCALE AUSILIARI
13	SCADA + VIDEOSORVEGLIANZA WORKSTATION
14	CONDIZIONATORE ARIA
15	CELLA REATTANZE SHUNT
16	CELLA RIFASAMENTO
17	QUADRO REATTANZE SHUNT
18	QUADRO RIFASAMENTO

NOTE:
1) LE DIMENSIONI E L'ALLESTIMENTO RAPPRESENTATI SONO DA INTENDERSI COME LE MASSIME PREVISTE E SONO SUSCETTIBILI DI DIMINUZIONE.
2) PER MAGGIORE DETTAGLIO FARE RIFERIMENTO ALLA TAVOLA DELLO SCHEMA ELETTRICO UNIFILARE.

SCALA 1:100 – 1 cm = 1 m

0 1 2 5 m
0 1 2 5 cm

REV.	DESCRIZIONE	DISEGN.	CONTROL.	APPROV.	DATA
0	–	MP	GPe	LC	04/2024

Montana S.p.A.
Via Carlo Angelo Furnagalli, 6.
20143 Milano
Tel. +39.02.54118173
Fax +39.02.54129890
www.montanambiente.com
P.IVA 10414270156
Cap. Soc. 600.000,00 €
Milano (sede certificata ISO) | Brescia | Palermo | Cagliari | Roma | Siracusa

Committente
Giraffe CE 3 S.r.l.
Viale della Stazione, 7
39100 Bolzano (BZ) – Italia

Progettisti
ING. LAURA CONTI
Iscritta all'Ordine degli Ingegneri della Provincia di Pavia al n. 1726

Oggetto
IMPIANTO FOTOVOLTAICO A TERRA
COMUNE DI OZIERI (SS)

Tavola
CABINE ELETTRICHE – CABINA DI CONNESSIONE

N. Tav. 43

No. Rif. AB-IT027-08-2022-0043_CABINE ELETTRICHE – CABINA DI CONNESSIONE

Scala 1:100

È VIETATA LA RIPRODUZIONE DI QUESTO DOCUMENTO SENZA PREVENTIVA AUTORIZZAZIONE SCRITTA DELLA MONTANA SPA