
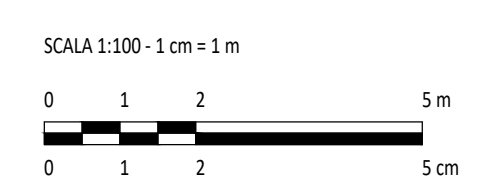
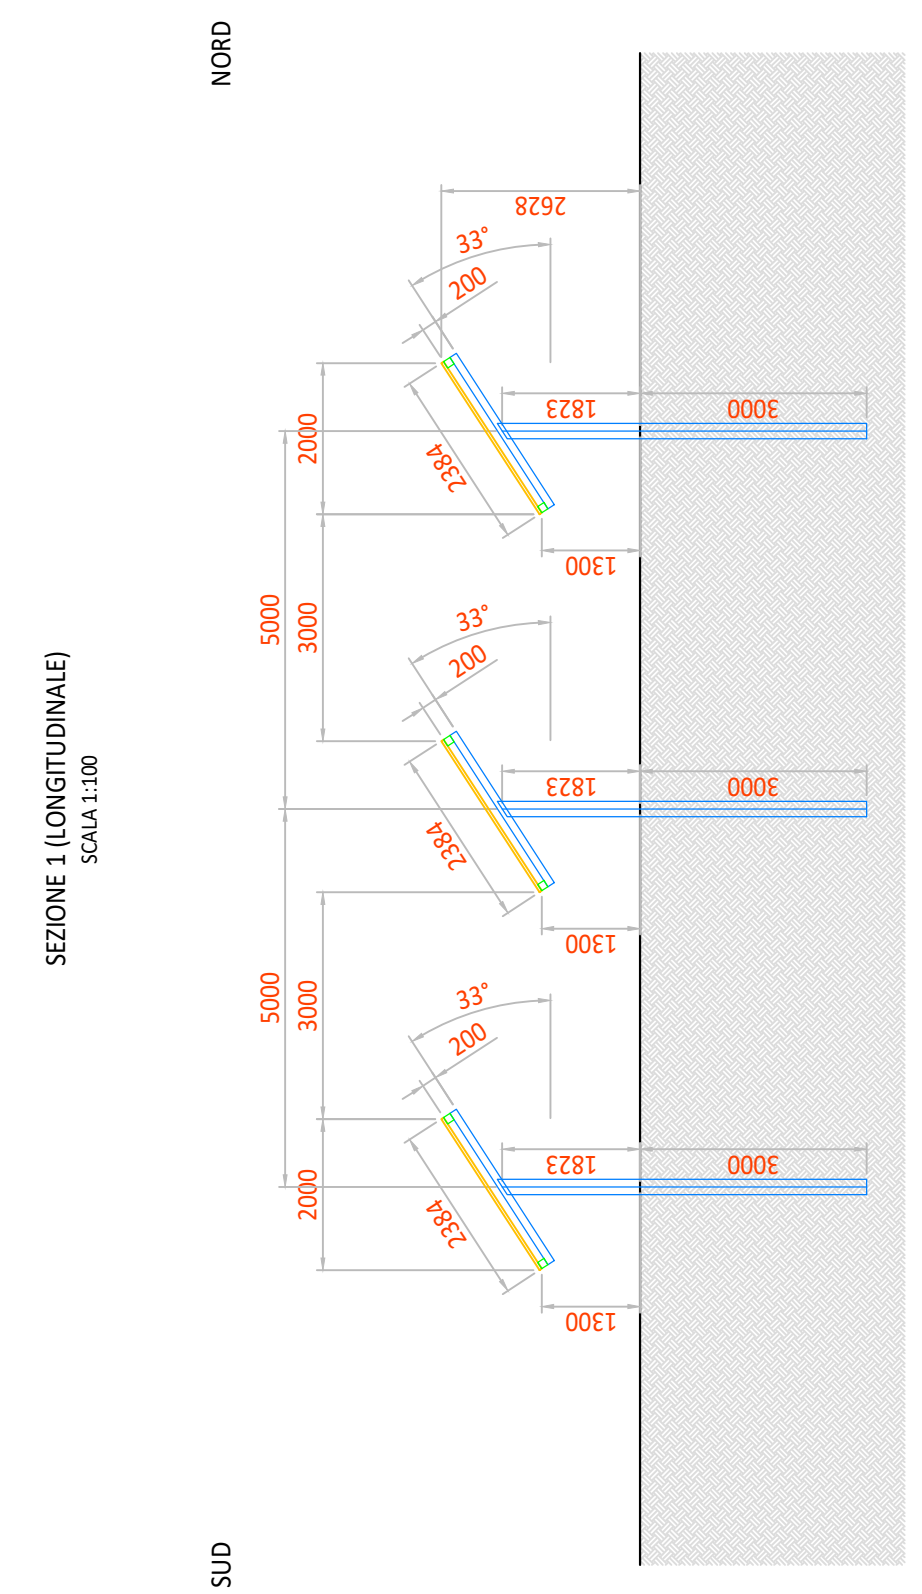
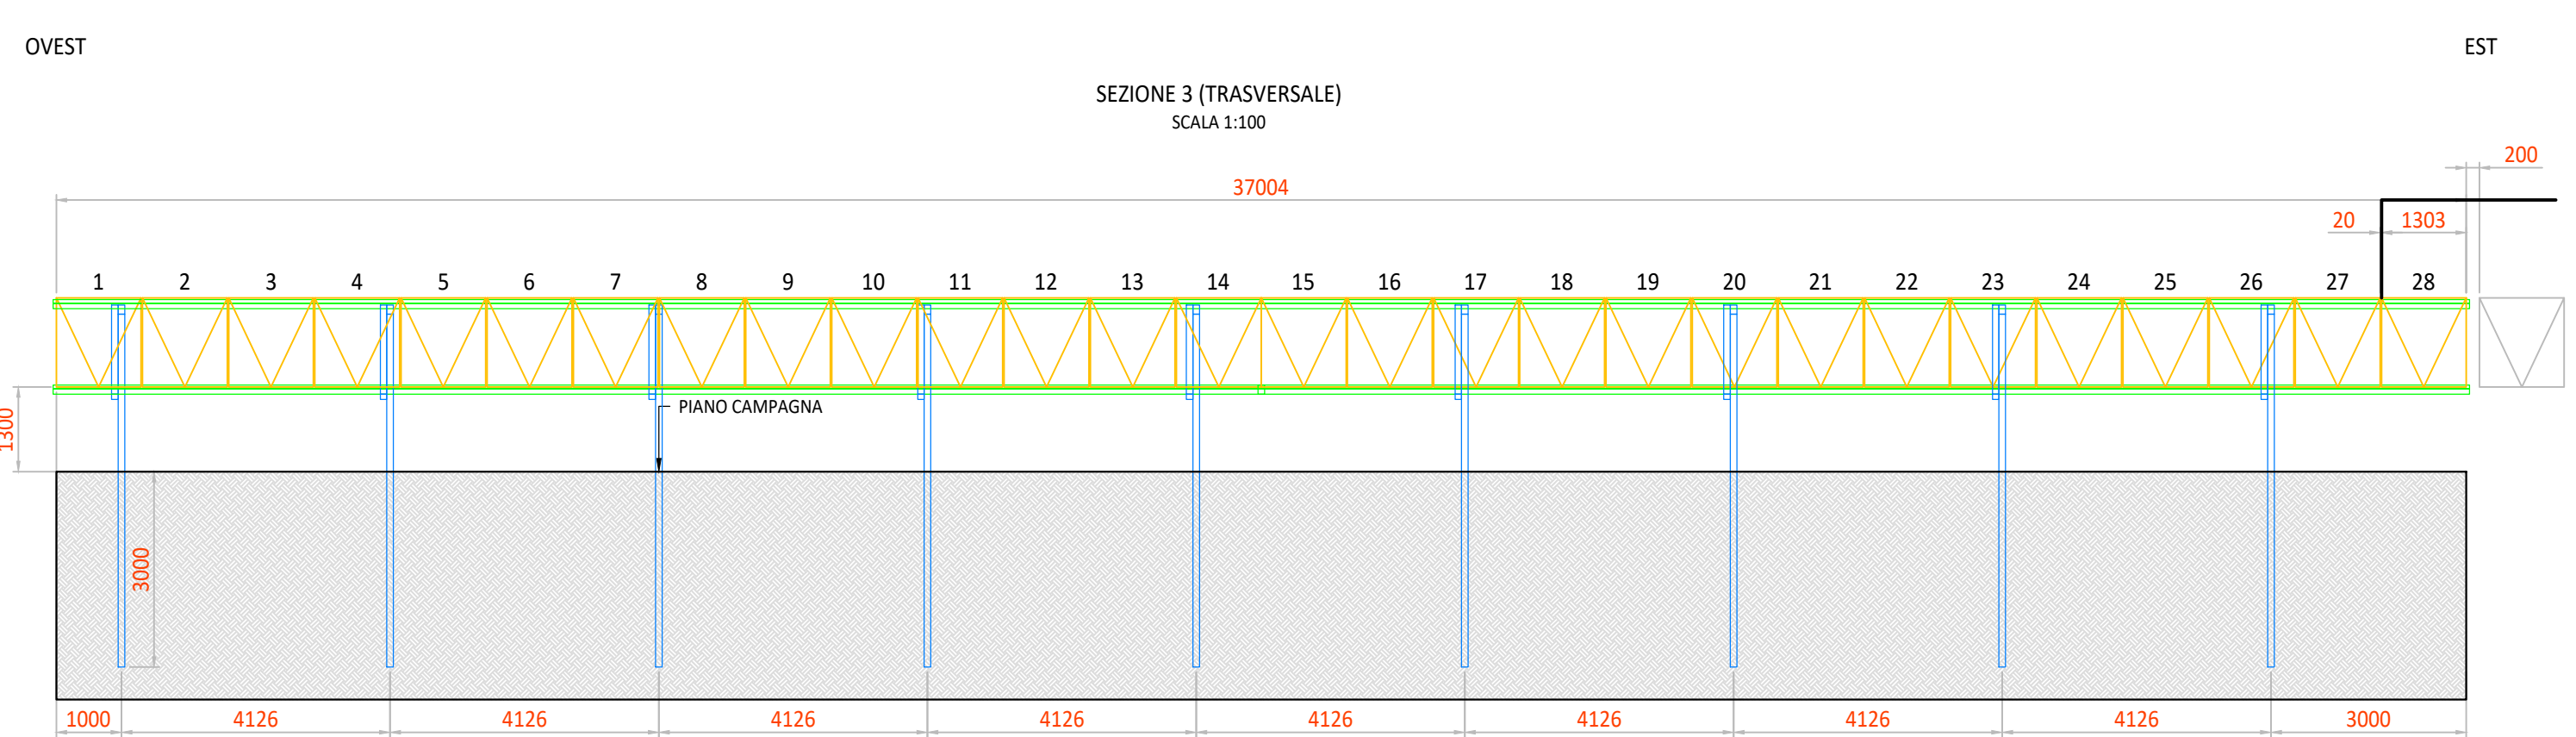
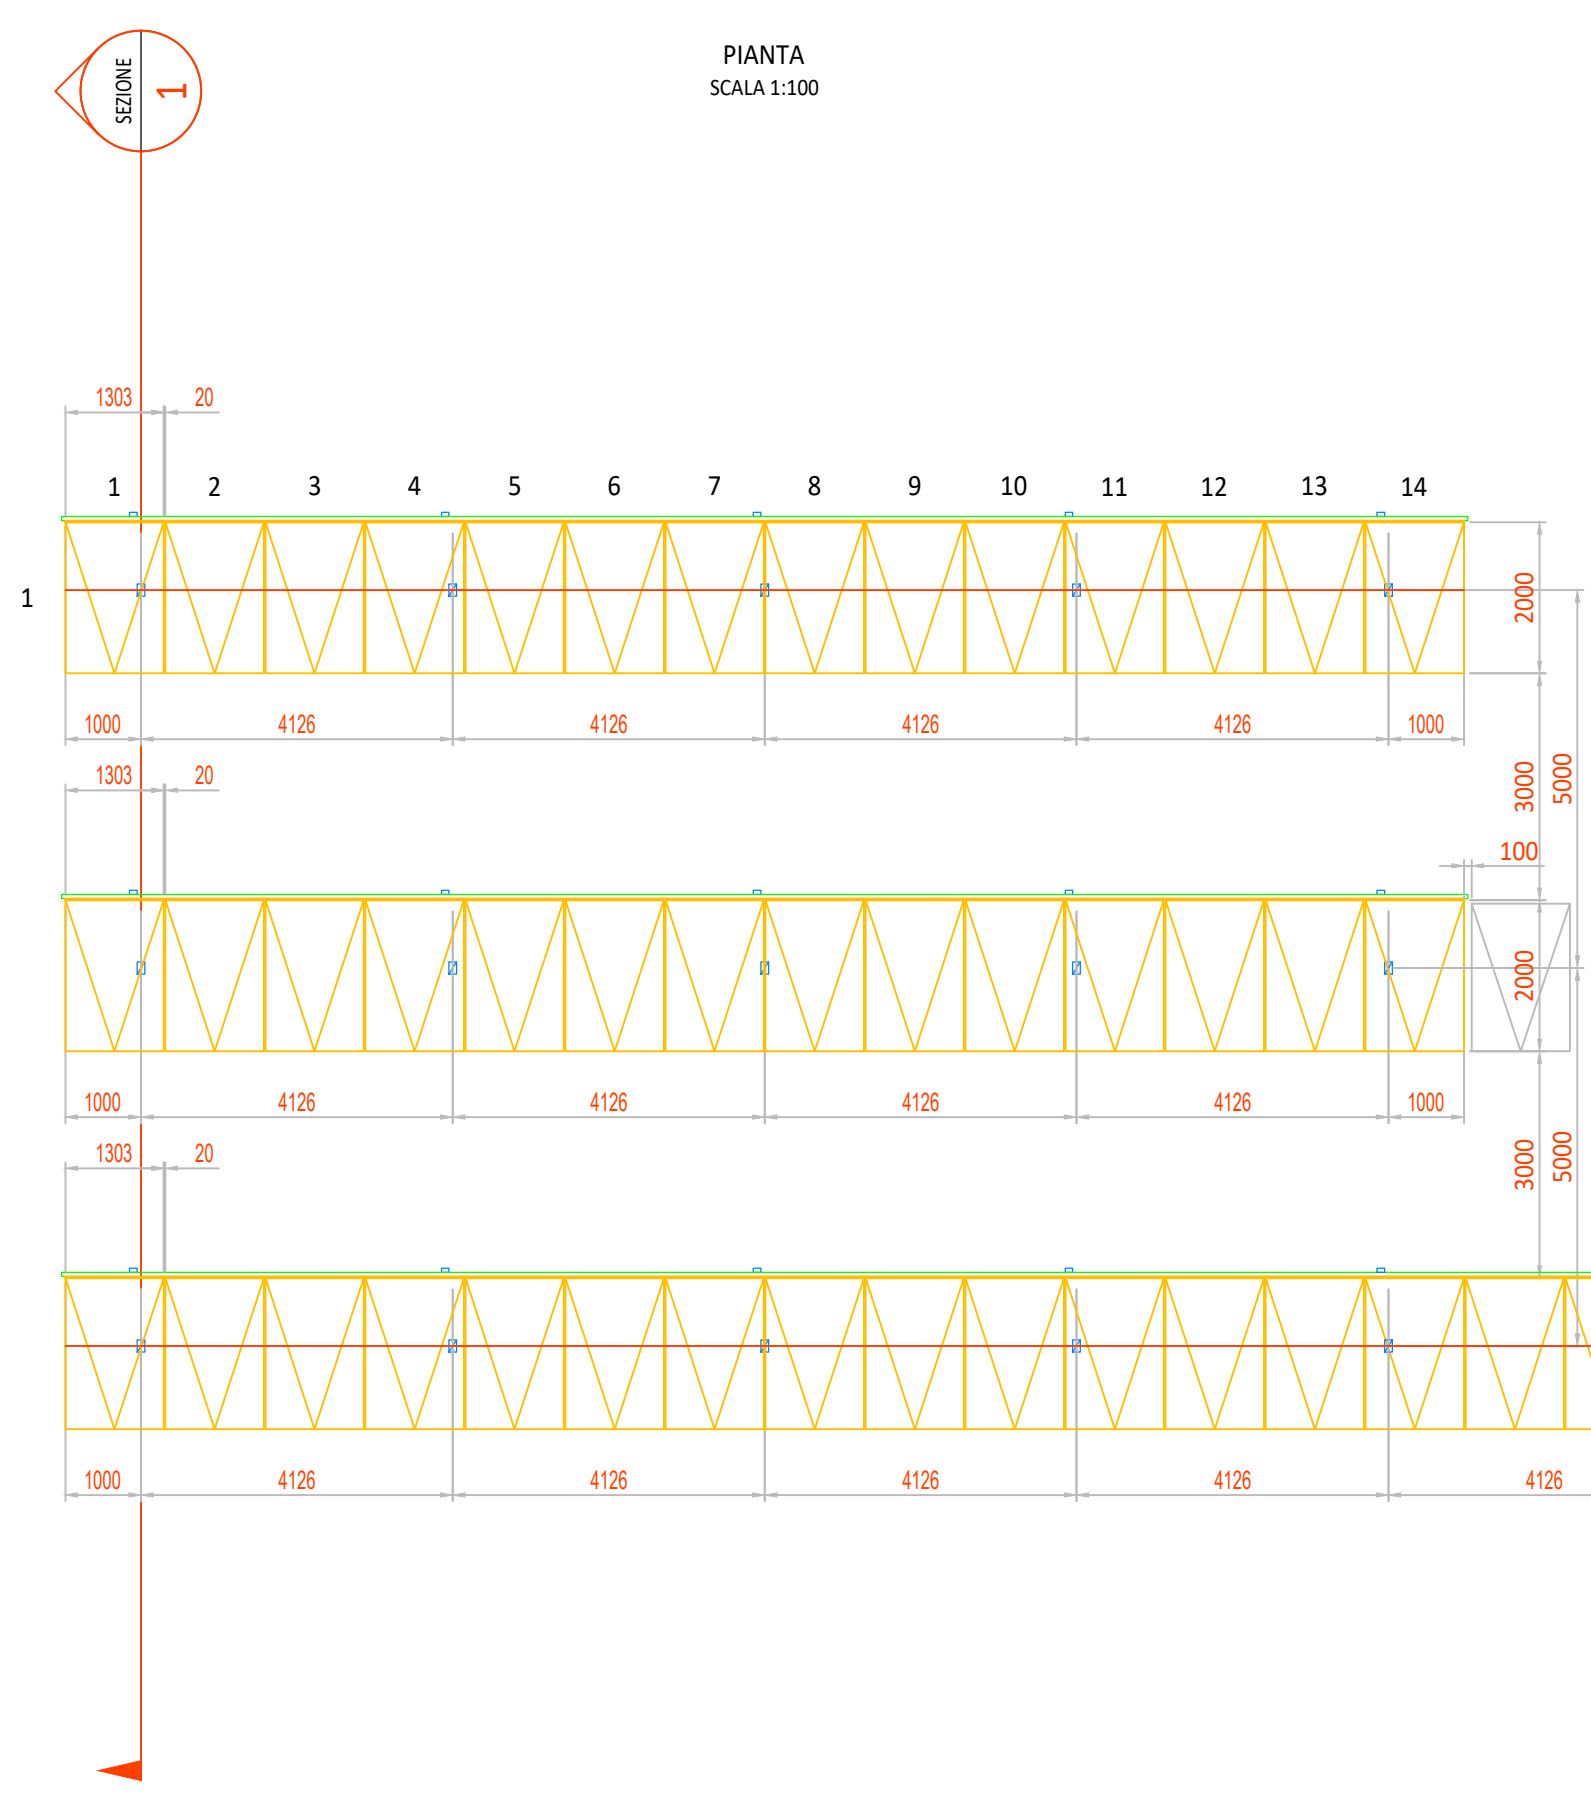


PARTICOLARE - STRUTTURE SOSTEGNO MODULI
TIPOLOGICI

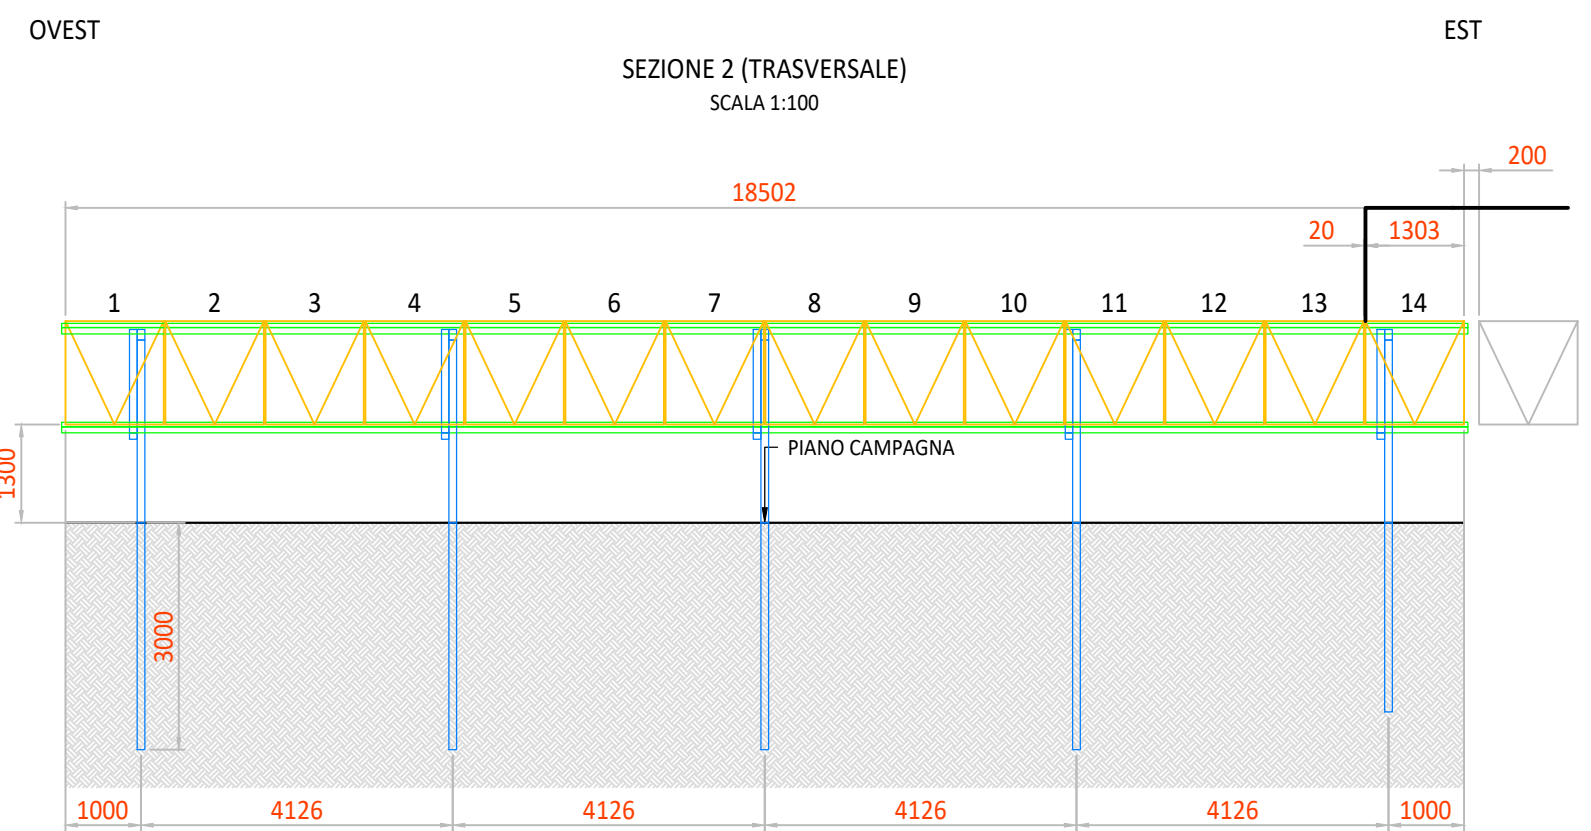

0	1	2	5
0	1	2	5

REV.	DESCRIZIONE	SA	GP	LC	DA/2024
0	-				

		Milano SpA Via Carlo Farini, 6 20143 Milano Tel. +39 02 54118173 Fax +39 02 54129890 www.montana.com		P.IVA 10414270156 Cap. Soc. 600.000,00 €	
Milano (sede certificata ISO) Brescia Palermo Cagliari Roma Sassari					
Committente: Giraffe CE 3 S.r.l. Viale della Stazione, 7 39100 Bolzano (BZ) - Italia					
Progettati: ING. LAURA CONTI Iscritta all'Ordine degli Ingegneri della Provincia di Pavia al n. 1726					
Oggetto: IMPIANTO FOTOVOLTAICO A TERRA COMUNE DI OZIERI (SS)					
Titolo: PARTICOLARE STRUTTURE SOSTEGNO MODULI STRUTTURE Fisse					N. Tav.: 31.1
No. Riv.: AC-17027-08-2022-0031_PARTICOLARE STRUTTURE SOSTEGNO MODULI E' VIETATA LA RIPRODUZIONE DI QUESTO DOCUMENTO SENZA PREVENTIVA AUTORIZZAZIONE SCRITTA DELLA MONTANA SPA					
Scala: 1:100					